


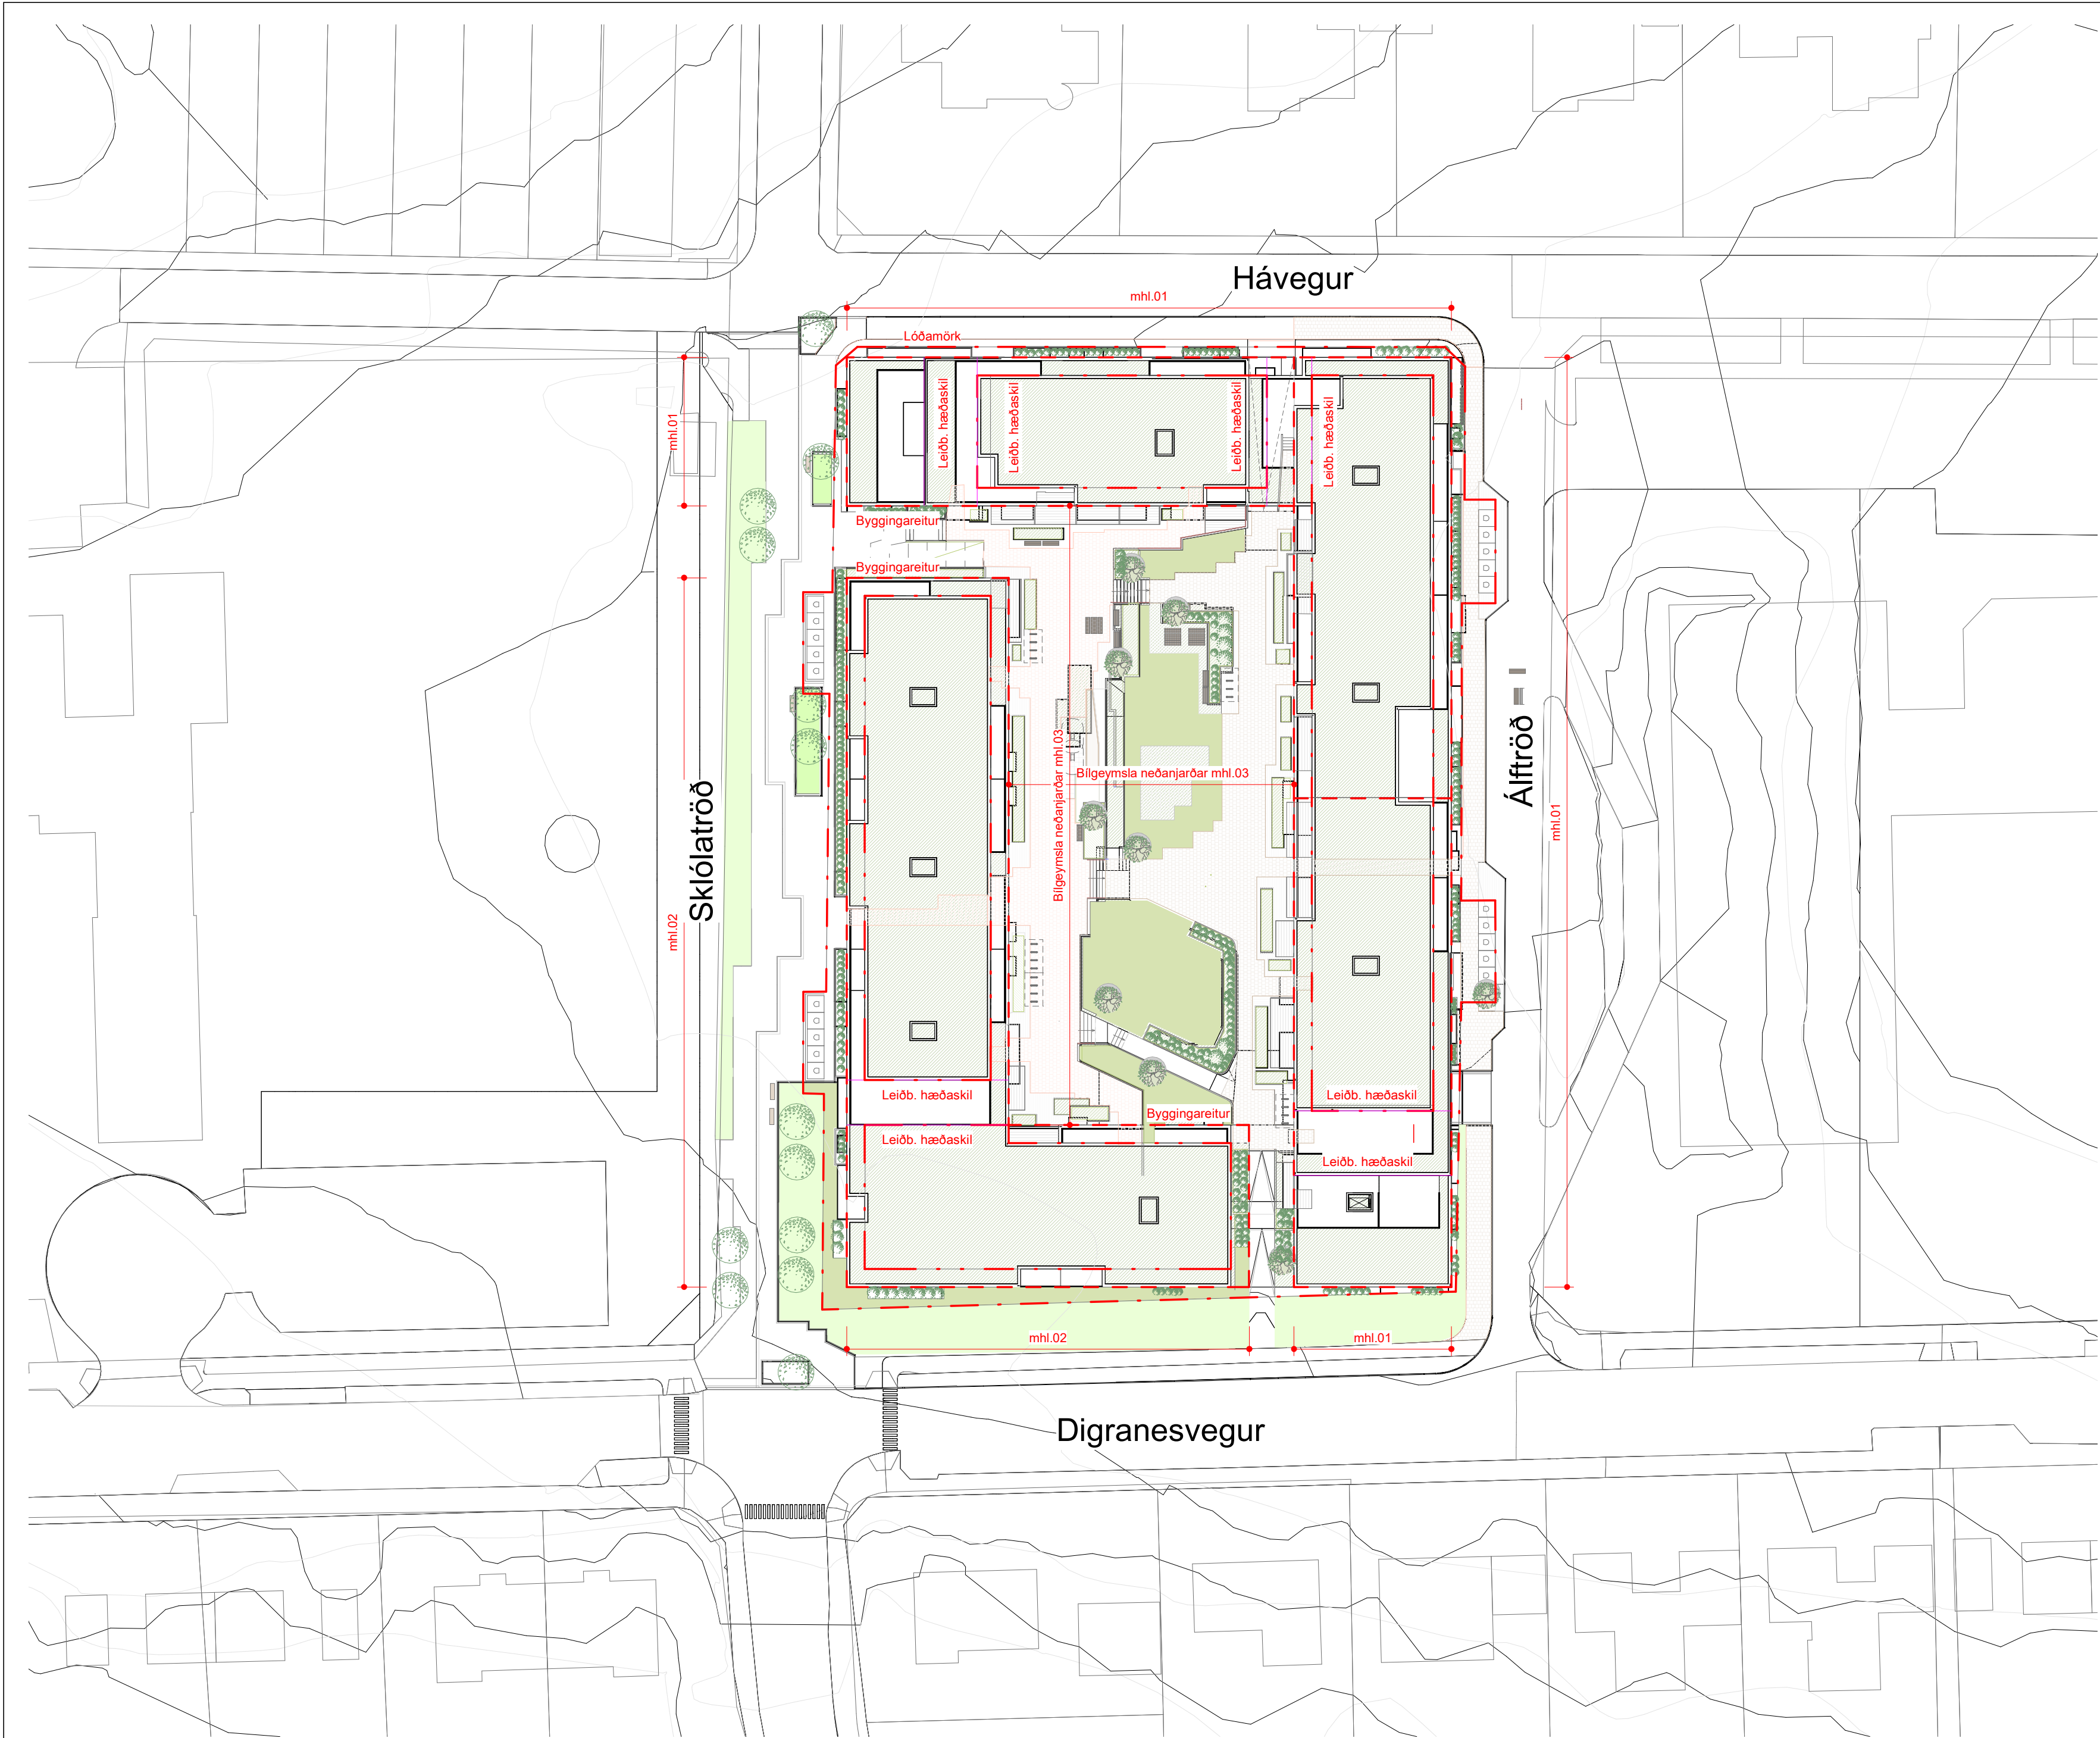

Afstöðumynd
mkv: 1 : 500

Afstöðumynd, mkv 1:500

Stæðir:	
Byggingarmagn ofanjarðar (A Rými):	16.183,0 m²
Byggingarmagn ofanjarðar (B Rými):	1.642,1 m²
Byggingarmagn neðanjarðar (A Rými):	9.426,6 m²

Uppskipting íbúða eftir herbergis fjölda

2. herbergja:	37 stk
3. herbergja:	97 stk
4. herbergja:	43 stk
5. herbergja:	3 stk

Fjöldi íbúða: 180 stk

Hjólástæði

Hjólástæði innandyrna í læstu rými:	324 stk
Hjólástæði í inngarði:	36 stk

Heildar hjólástæði: 360 stk

Bílastæðabókhald

Bílastæði í bílgeymslu neðanjarðar:	224 stk
Bílastæðihreyfihlaða í bílgeymslu neðanjarðar:	10 stk

Heildar fjöldi bílastæða í bílgeymslu neðanjarðar: 234 stk


Klæðningarefni:

Húsin verða að mestu klædd ljósum, sementsbundnum Cembrit plötum, ýmist sléttum eða riffluðum á vixl til að brjóta upp húslutana. Innskot og lokaðir gluggaflétir verða ýmist klæddir dökkri og rústrauðri álklæðningu. Stálhandrið á svölum verða sömuleiðis í rústrauðum lit en glerhandrið á dýpri íbúðum skapa frekari uppbrot í útlitum og undirstrika fjölbreytni í íbúðagerðum. Hugmyndin er að skapa heildstæða mynd á reitnum með áherslu á heildaráhrif bygginganna á götumyndina og byggðina.

Litir klæðningar

Cembrit Solid S 212
Cembrit Patina Inline P 222/Perle

BREYTINGAR

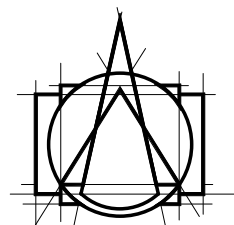

T.ark
ARKITEKTAR
HÁTÚNI 2b - 105 REYKJAVÍK
Sími: 540 5700
tark@tark.is - www.tark.is

VERKHEITI
Traðarreitur - eystri
Fjölbýlishús
Skilmálateikningar

VERK
Afstöðumynd


MÁL:
1 : 500 / A1
HANNAB:
AA
YFIRFARIB:
IL
VERKNOMER
710-02

DAGS.:
13.10.2021
TEIKNAD:
IL/HP

Í VINNULU
BEMI TIL NOTKUNAR Á BYGGINGARVEIÐ

FL
TEIKNINGANÖMNER
ÓTG
04 0.01-01

SAMP. Ásgeir Ásgeirsson Arkitekt MAA SAMARK KL060161-5429

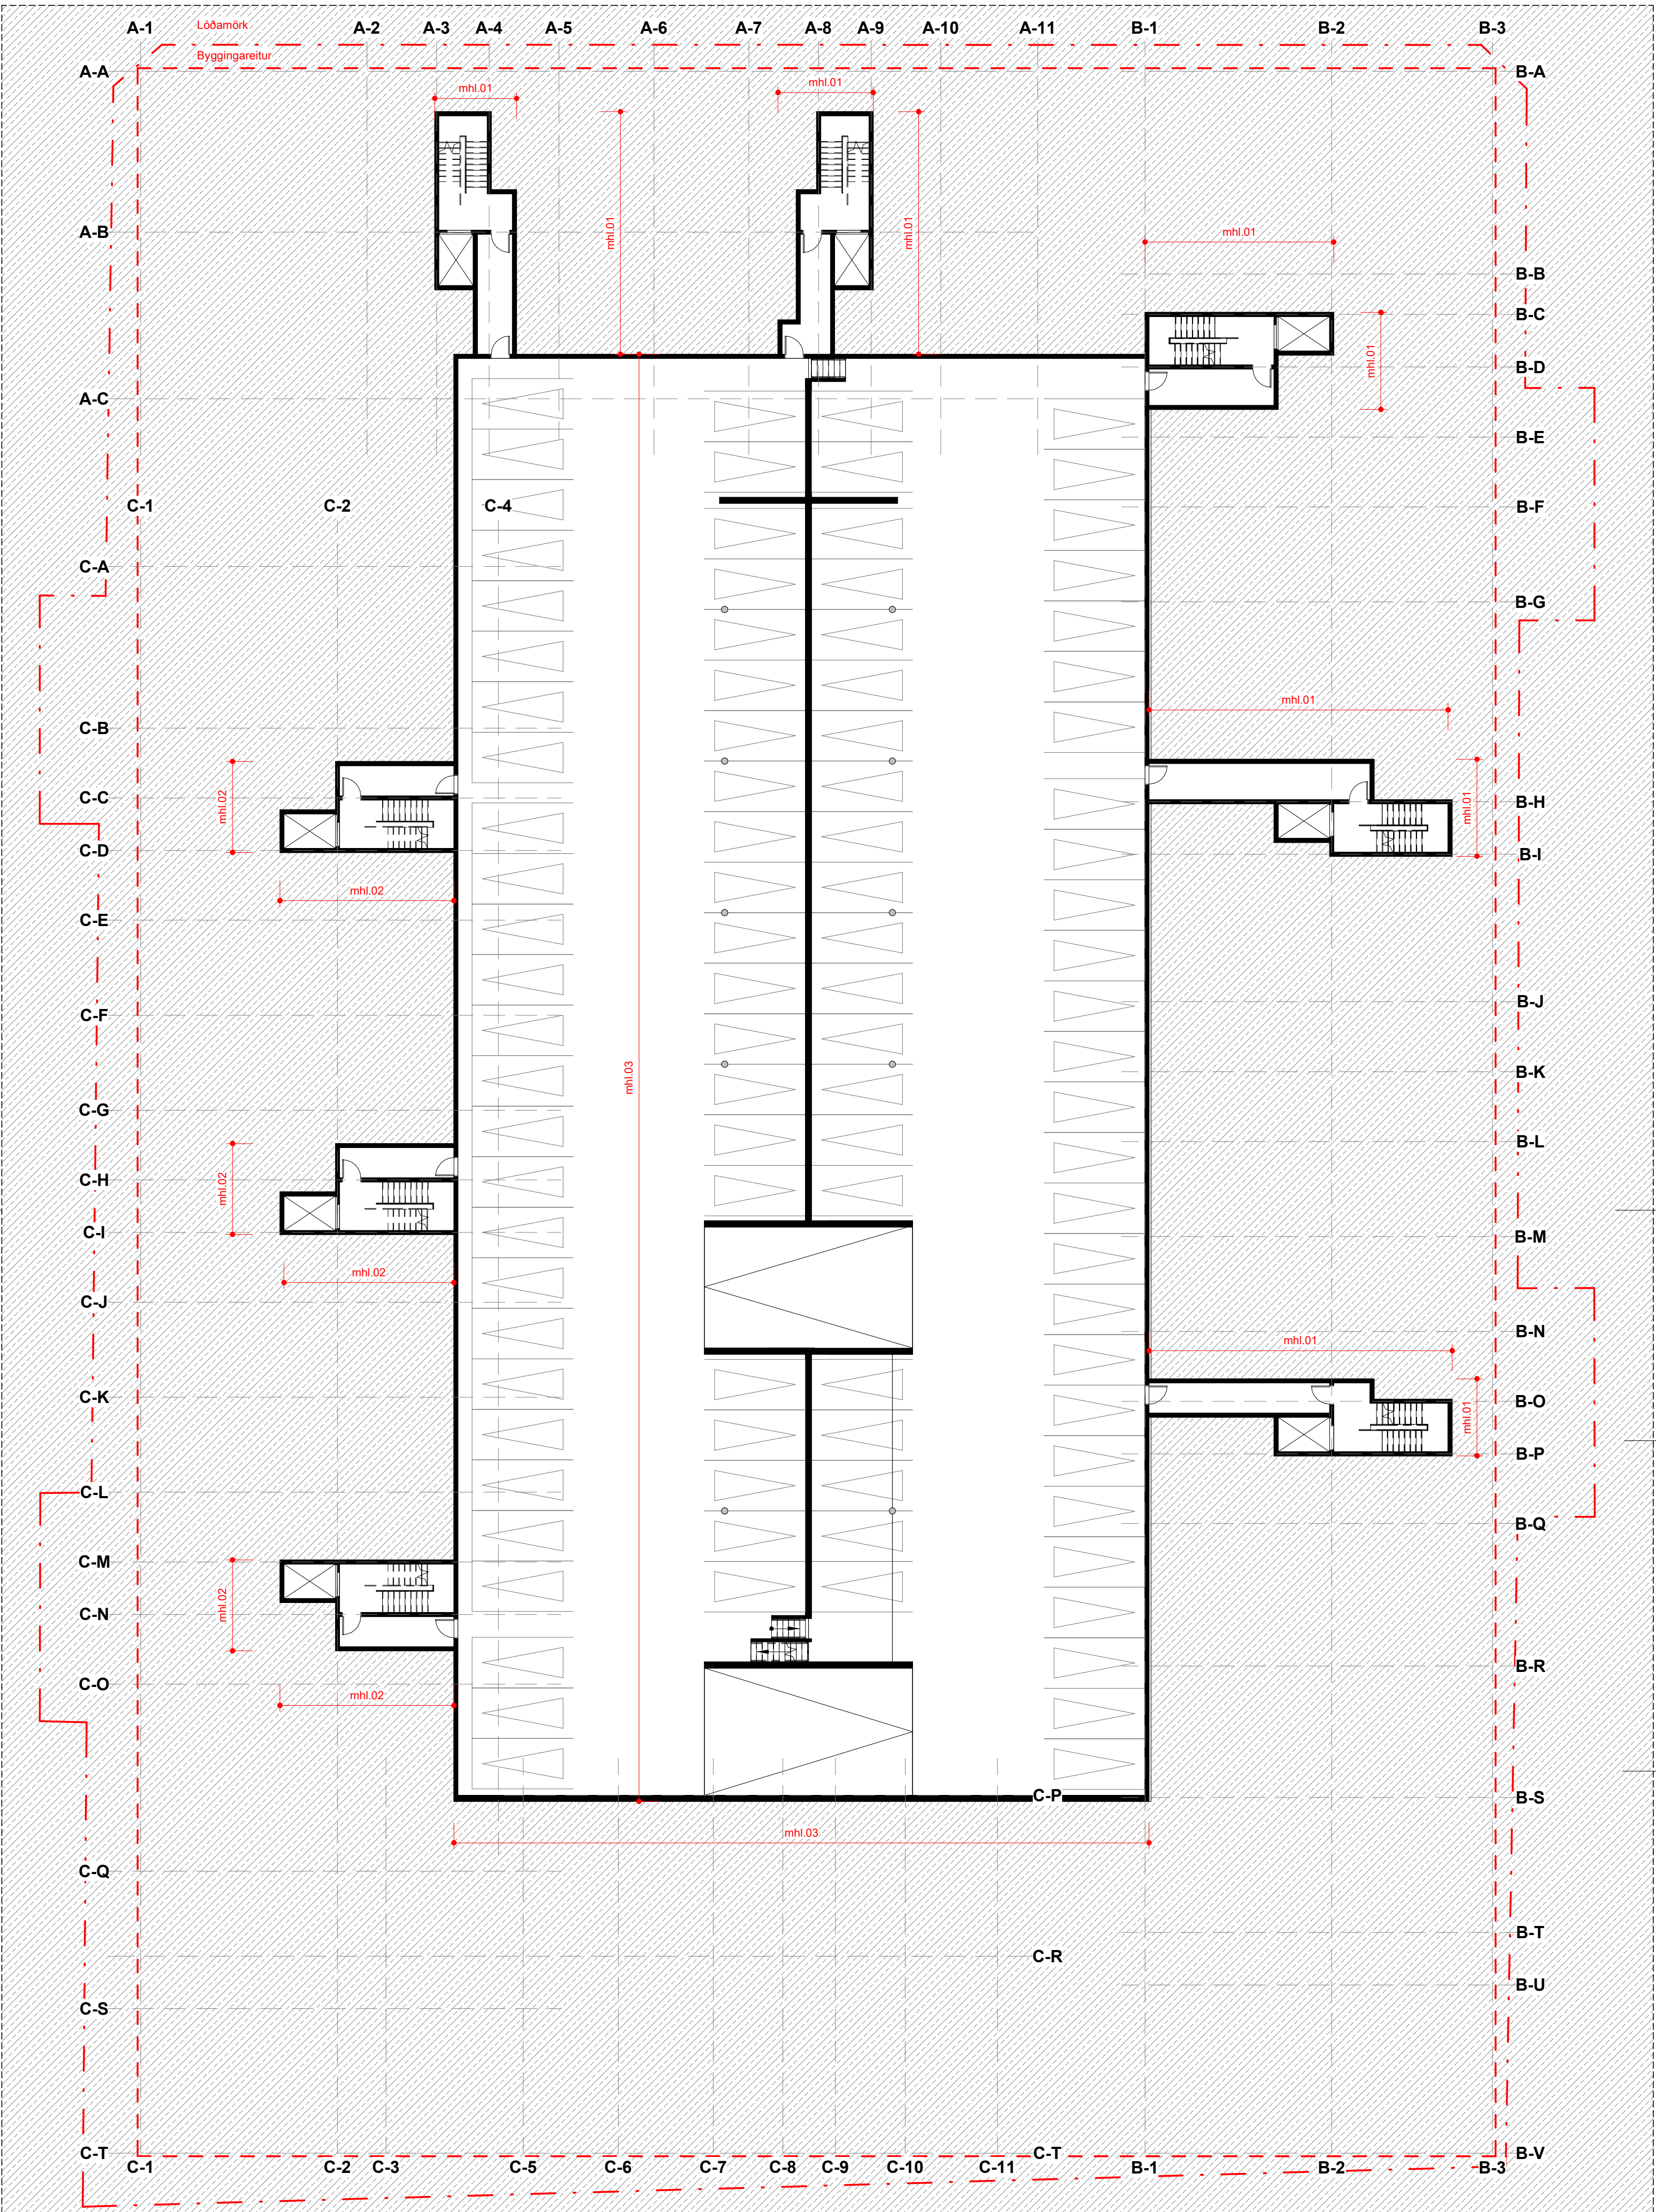

C-C
0.01-12

B-B
0.01-12

A-A
0.01-12


C-C
0.01-12

B-B
0.01-12

A-A
0.01-12

K-3 og K-4
mkv: 1 : 200

BREYTINGAR

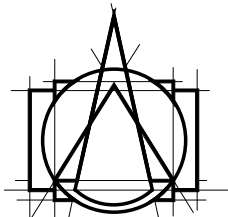

T.ark
ARKITEKTAR
HÁITÚNI 2b - 105 REYKJAVÍK
Sími: 540 5700
tark@tark.is - www.tark.is

VERKHEITI
Traðarreitur - eystri
Fjölbýlishús
Skilmálateikningar

VERK
Yfirlit BK -1

MÁL:
1 : 200 / A1
HANNAB:
AA
YFIRFARIB:
IL
VERKNUMER
710-02

DAGS.:
13.10.2021
TEIKNAD:
IL/HP


I VINNSLU
BOM TIL NOTKUNAR A BYGGINGARVEIÐ

FL
TEIKNINGANGMÆR


GTG

04 **0.01-03**

SAMP. Ásgeir Ásgeirsson Arkitekt MAA SAMARK KL 060161-5429

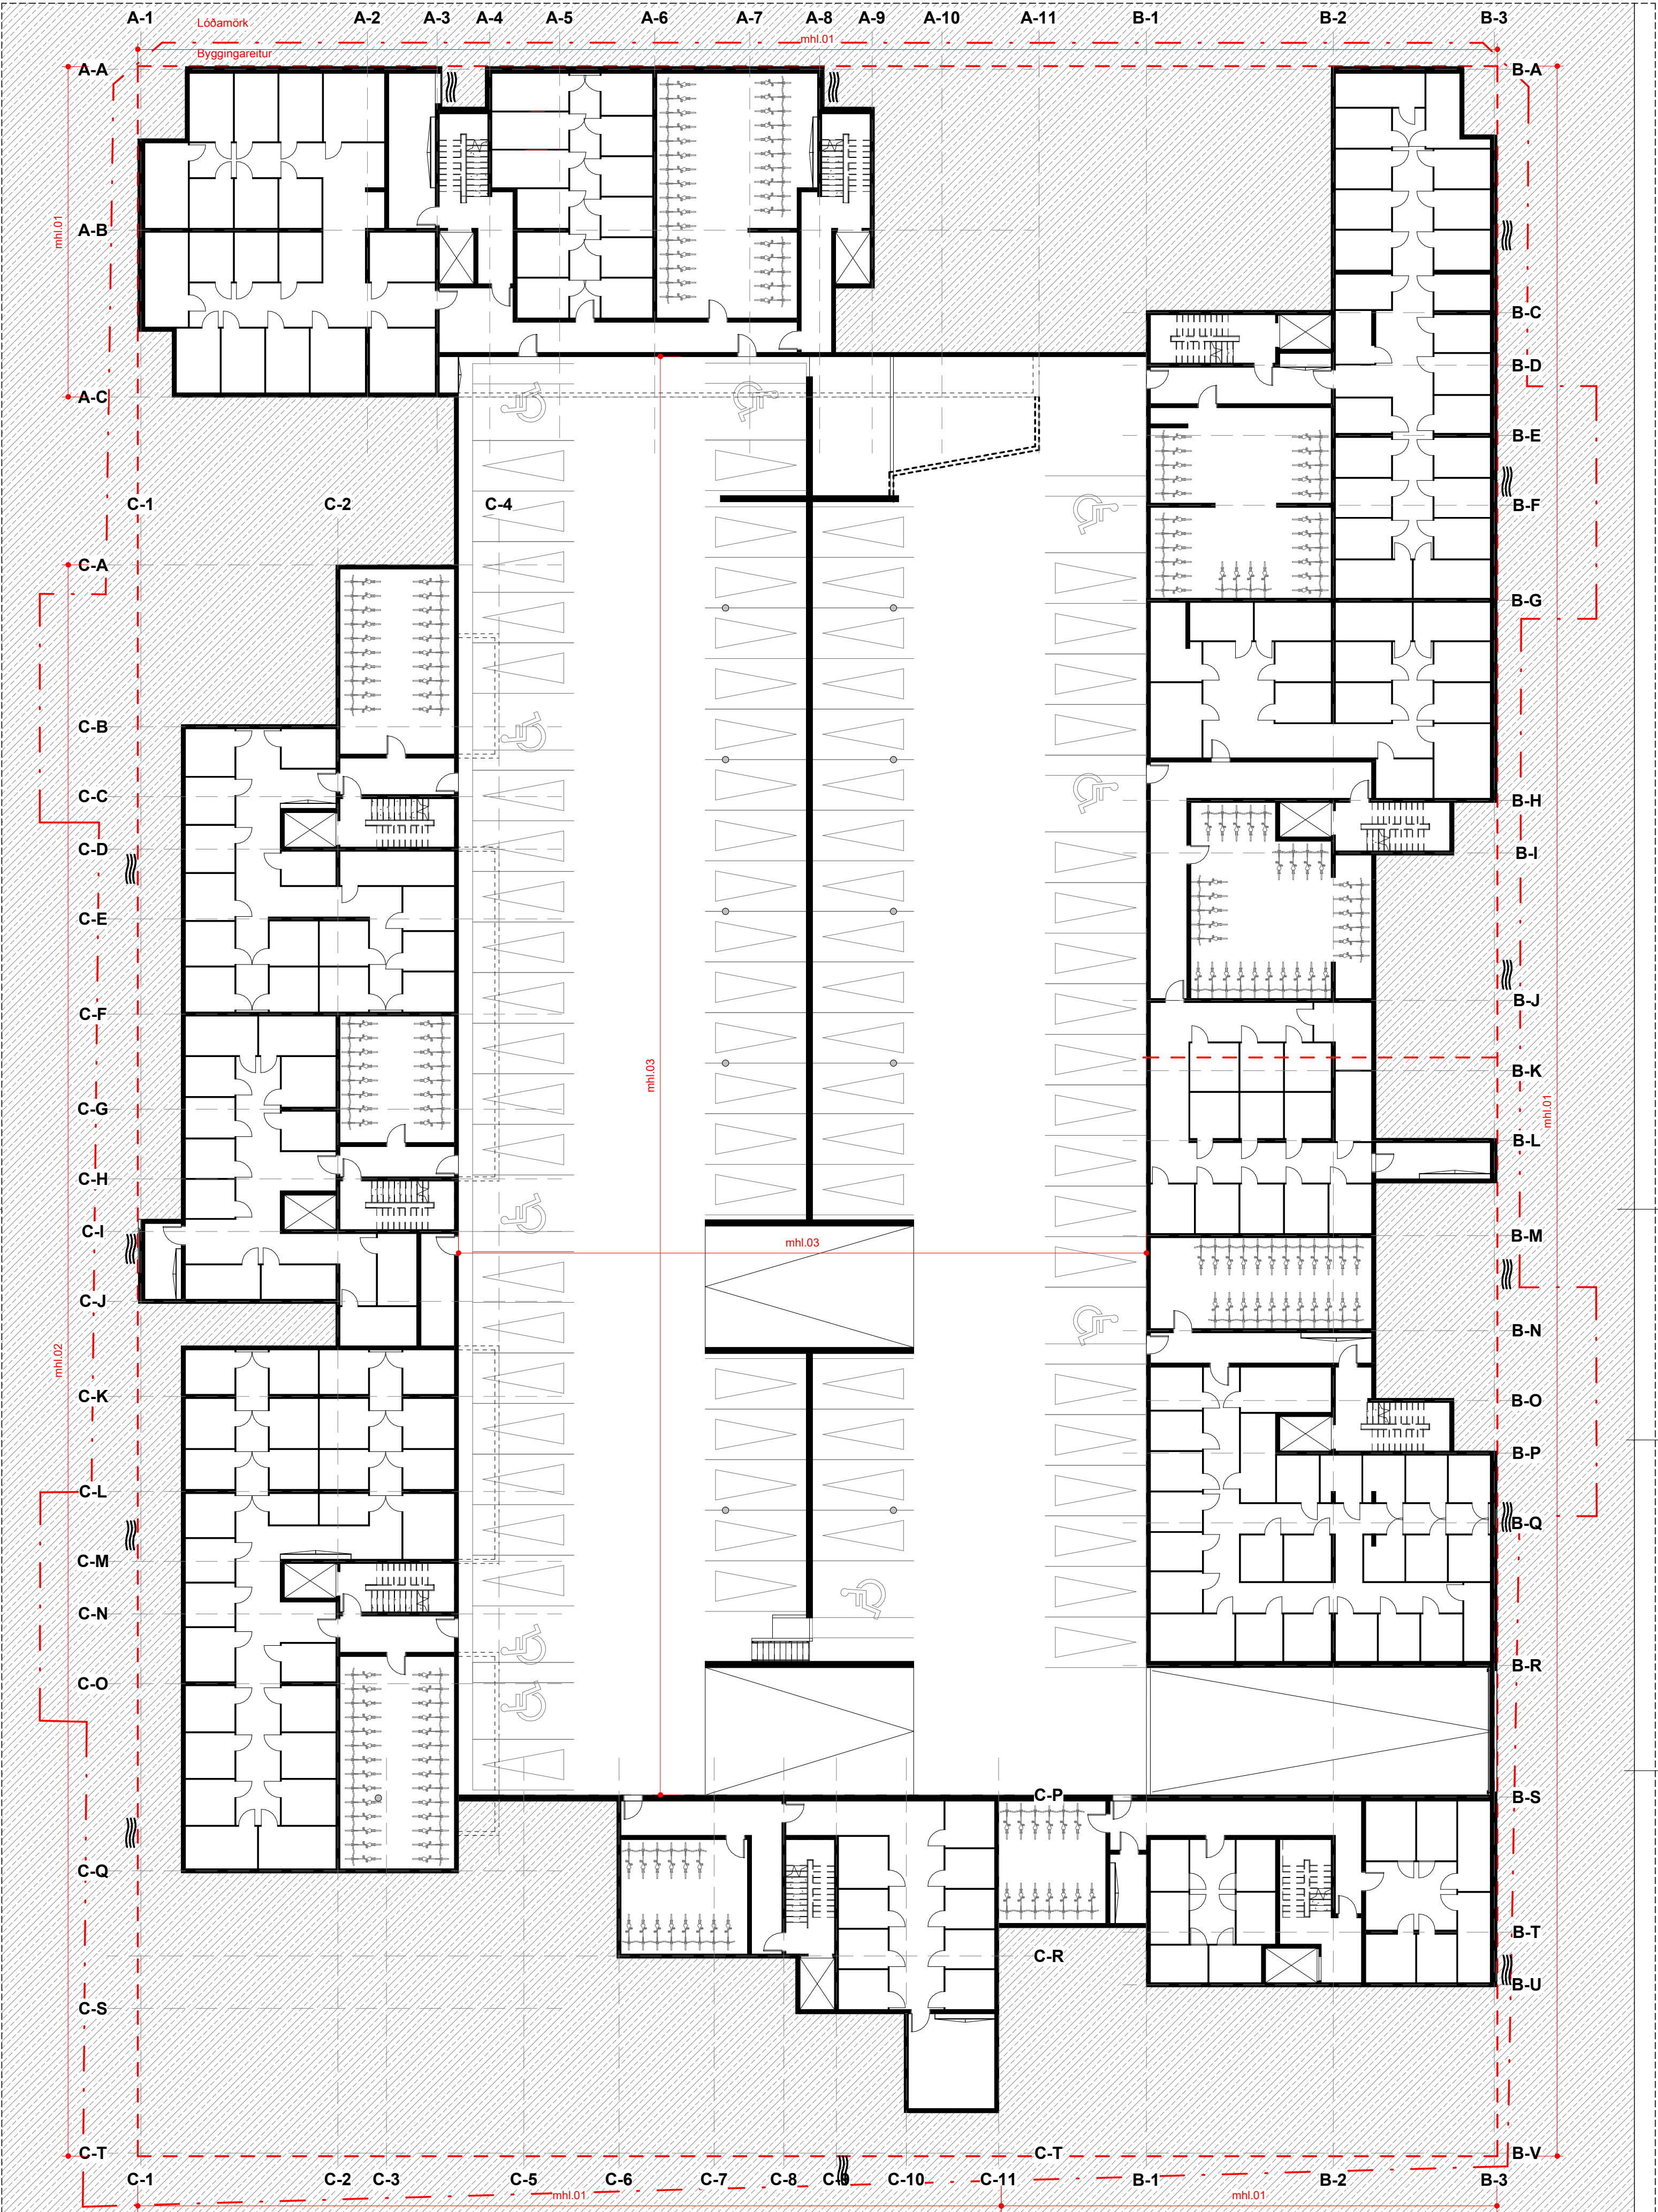

BREYTINGAR

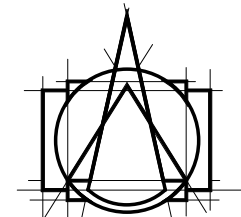

T.ark
ARKITEKTAR

HÁTÚNI 2b - 105 REYKJAVÍK
Sími: 540 5700
tark@tark.is - www.tark.is

VERKHEITI
Traðarreitur - eystri
Fjölbýlishús
Skilmálateikningar

VERK
Yfirlit BK 00

MÁL:
1 : 200 / A1

HANNAÐ:

YFIRFARIR:

IL

VERKNUMER

710-02

DAGS.:
13.10.2021

TEIKNAD:

IL/HP

FL

TEIKNINGANÖMUR

04


0.01-04

ÖTG

SAMP.



BREYTINGAR

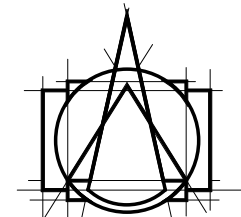

T.ark
ARKITEKTAR

HÁITÚNI 2b - 105 REYKJAVÍK
Sími: 540 5700
tark@tark.is - www.tark.is

VERKHEITI

Traðarreitur - eystri
Fjölbýlishús
Skilmálateikningar

VERK

Yfirlitsmynd 2 hæðar

MÁL:

1 : 200 / A1

HANNAÐ:

AA

YFIRFARIR:

IL

VERKNOMER

710-02

DAGS.:

13.10.2021

TEIKNAD:

IL/HP

FL


TEIKNINGANÖMNER

04


0.01-06

GTG

SAMP. Ásgeir Ásgeirsson Arkitekt MAA SAMARK KL 060161-5429

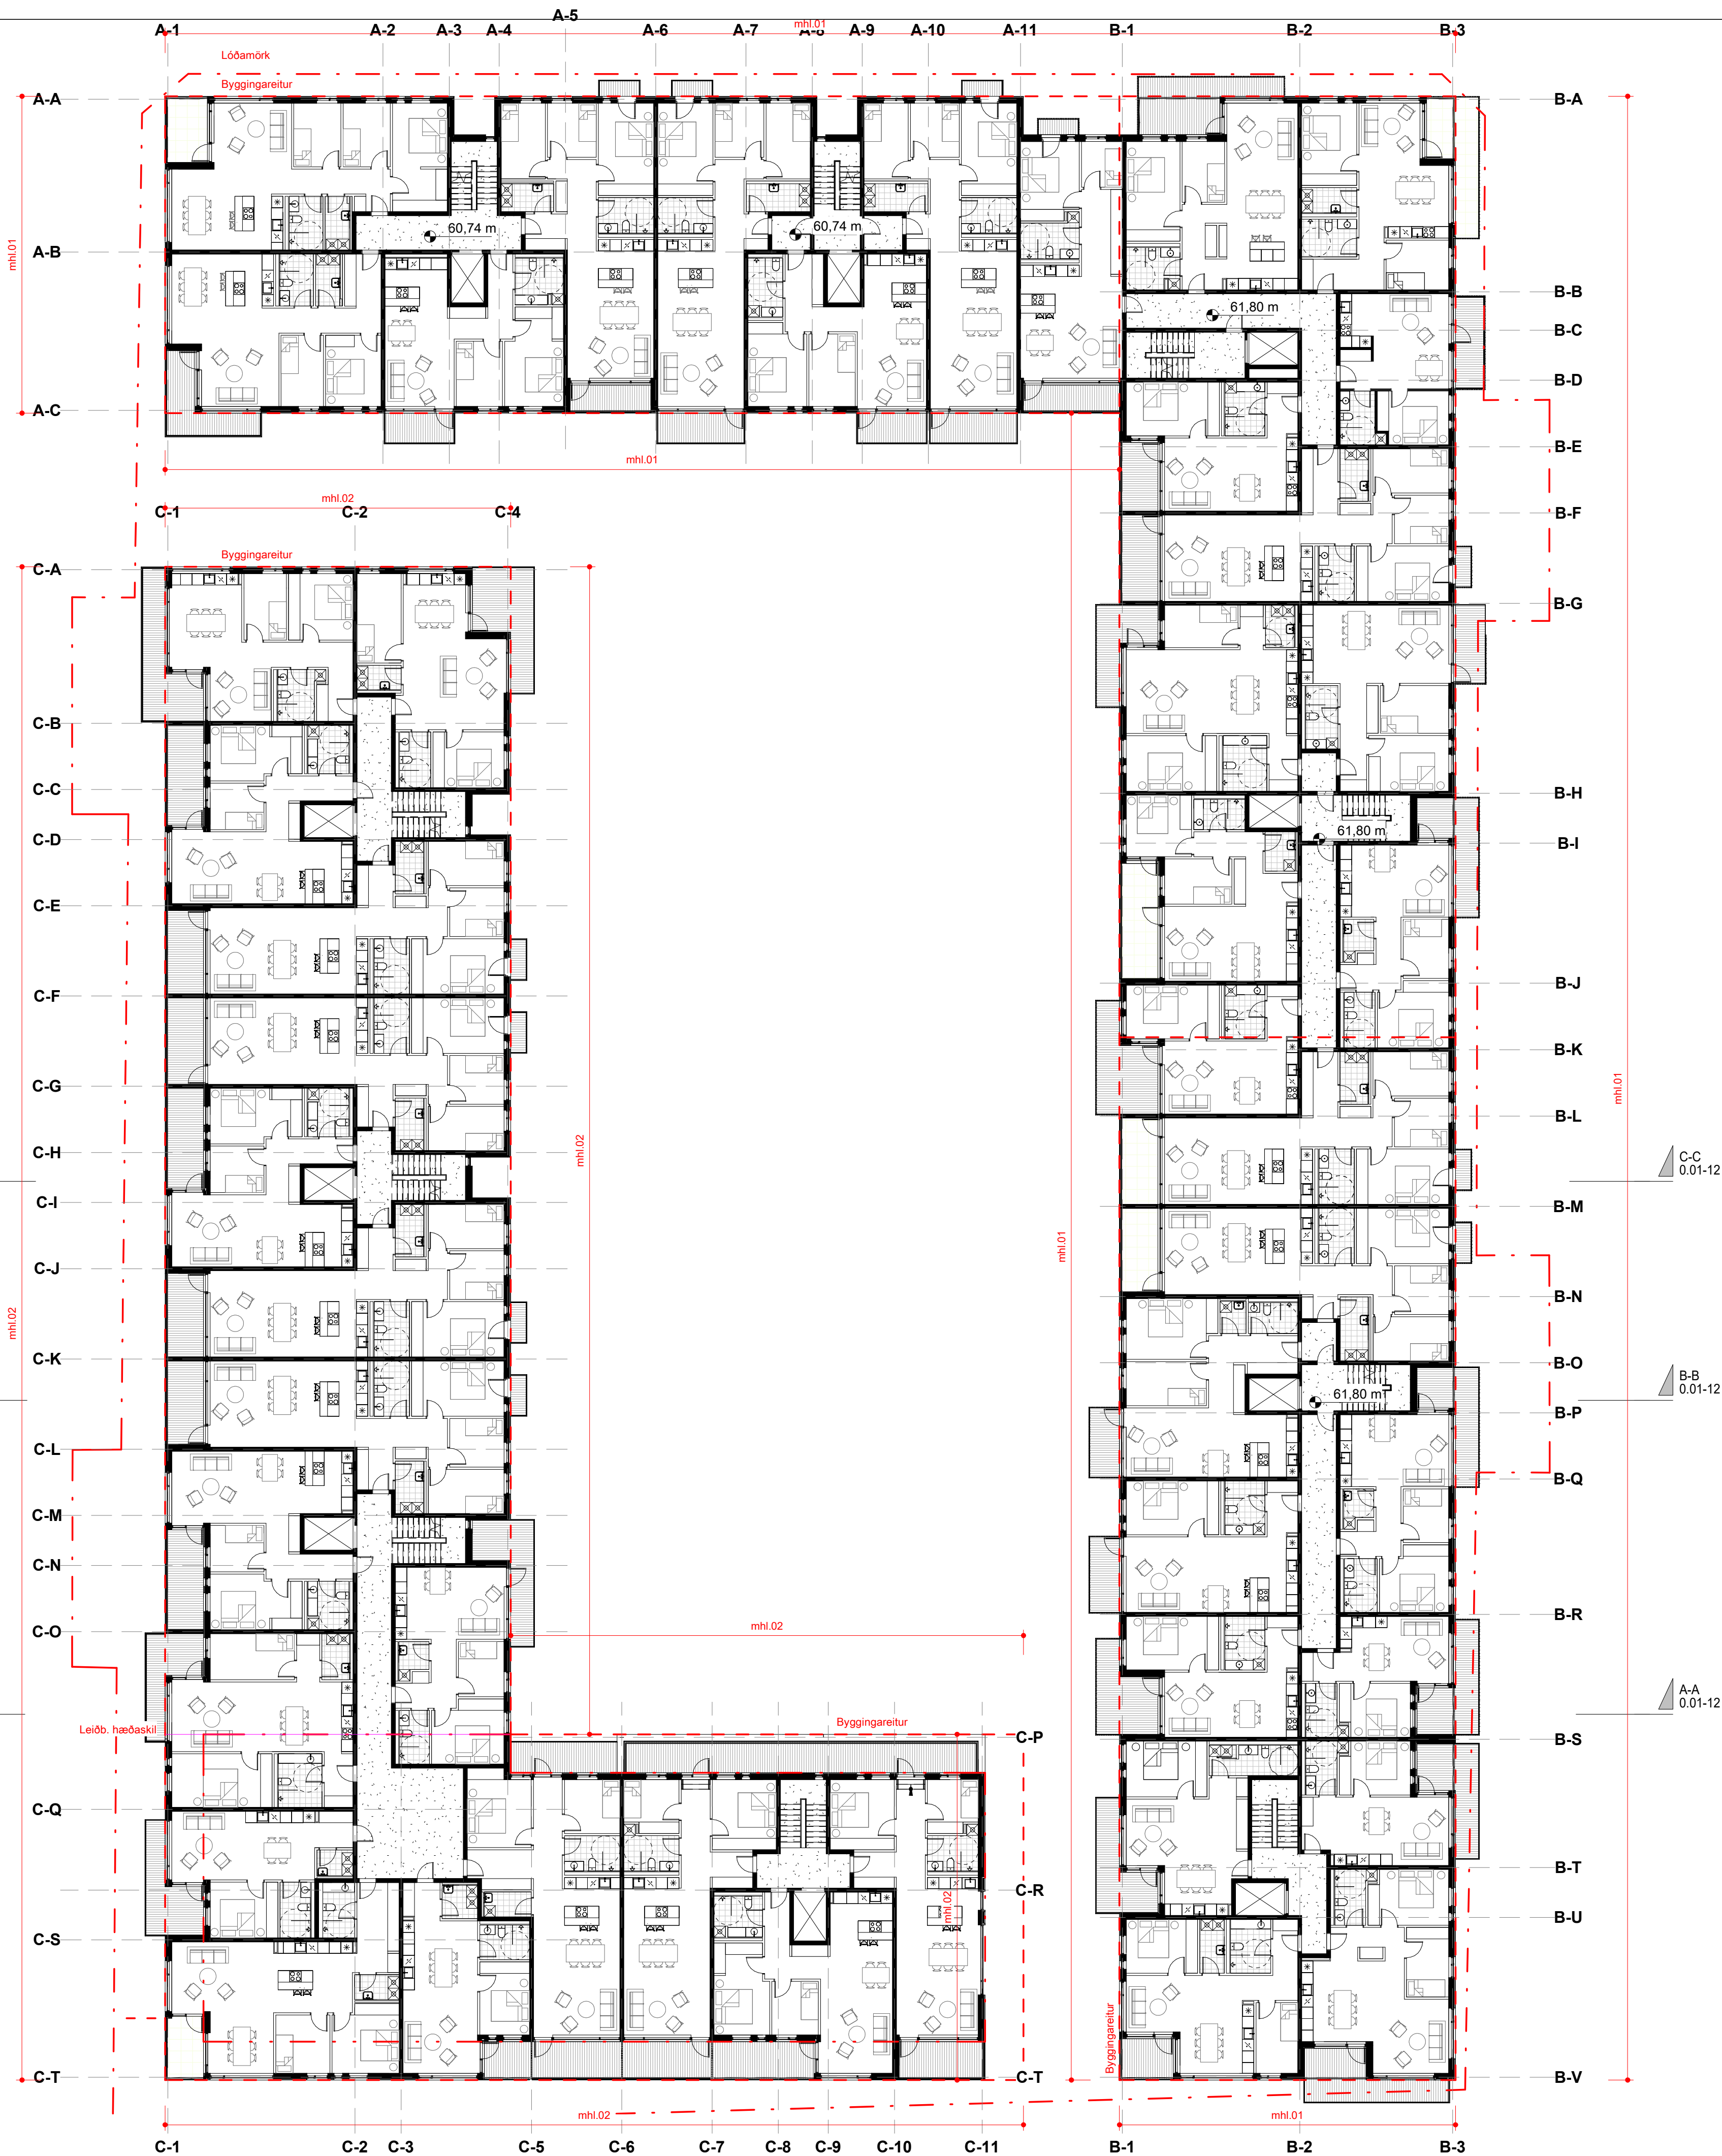

BREYTINGAR

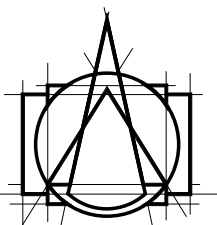
T.ark
ARKITEKTAR
HÁITÚNI 2b - 105 REYKJAVÍK
Sími: 540 5700
tark@tark.is - www.tark.is


VERKHETTI
Traðarreitur - eystri
Fjölbýlishús
Skilmálateikningar

VERK
Yfirlitsmynd 3 hæðar


MÁL:
1 : 200 / A1
HANNAB:
AA
YFIRFARIB:
IL
VERKNOMER
FL
TEIKNINGANÖMER
GTO

710-02 04 0.01-07

SAMP. Ásgeir Ásgeirsson Arkitekt MAA SAMARK KL 060161-5429

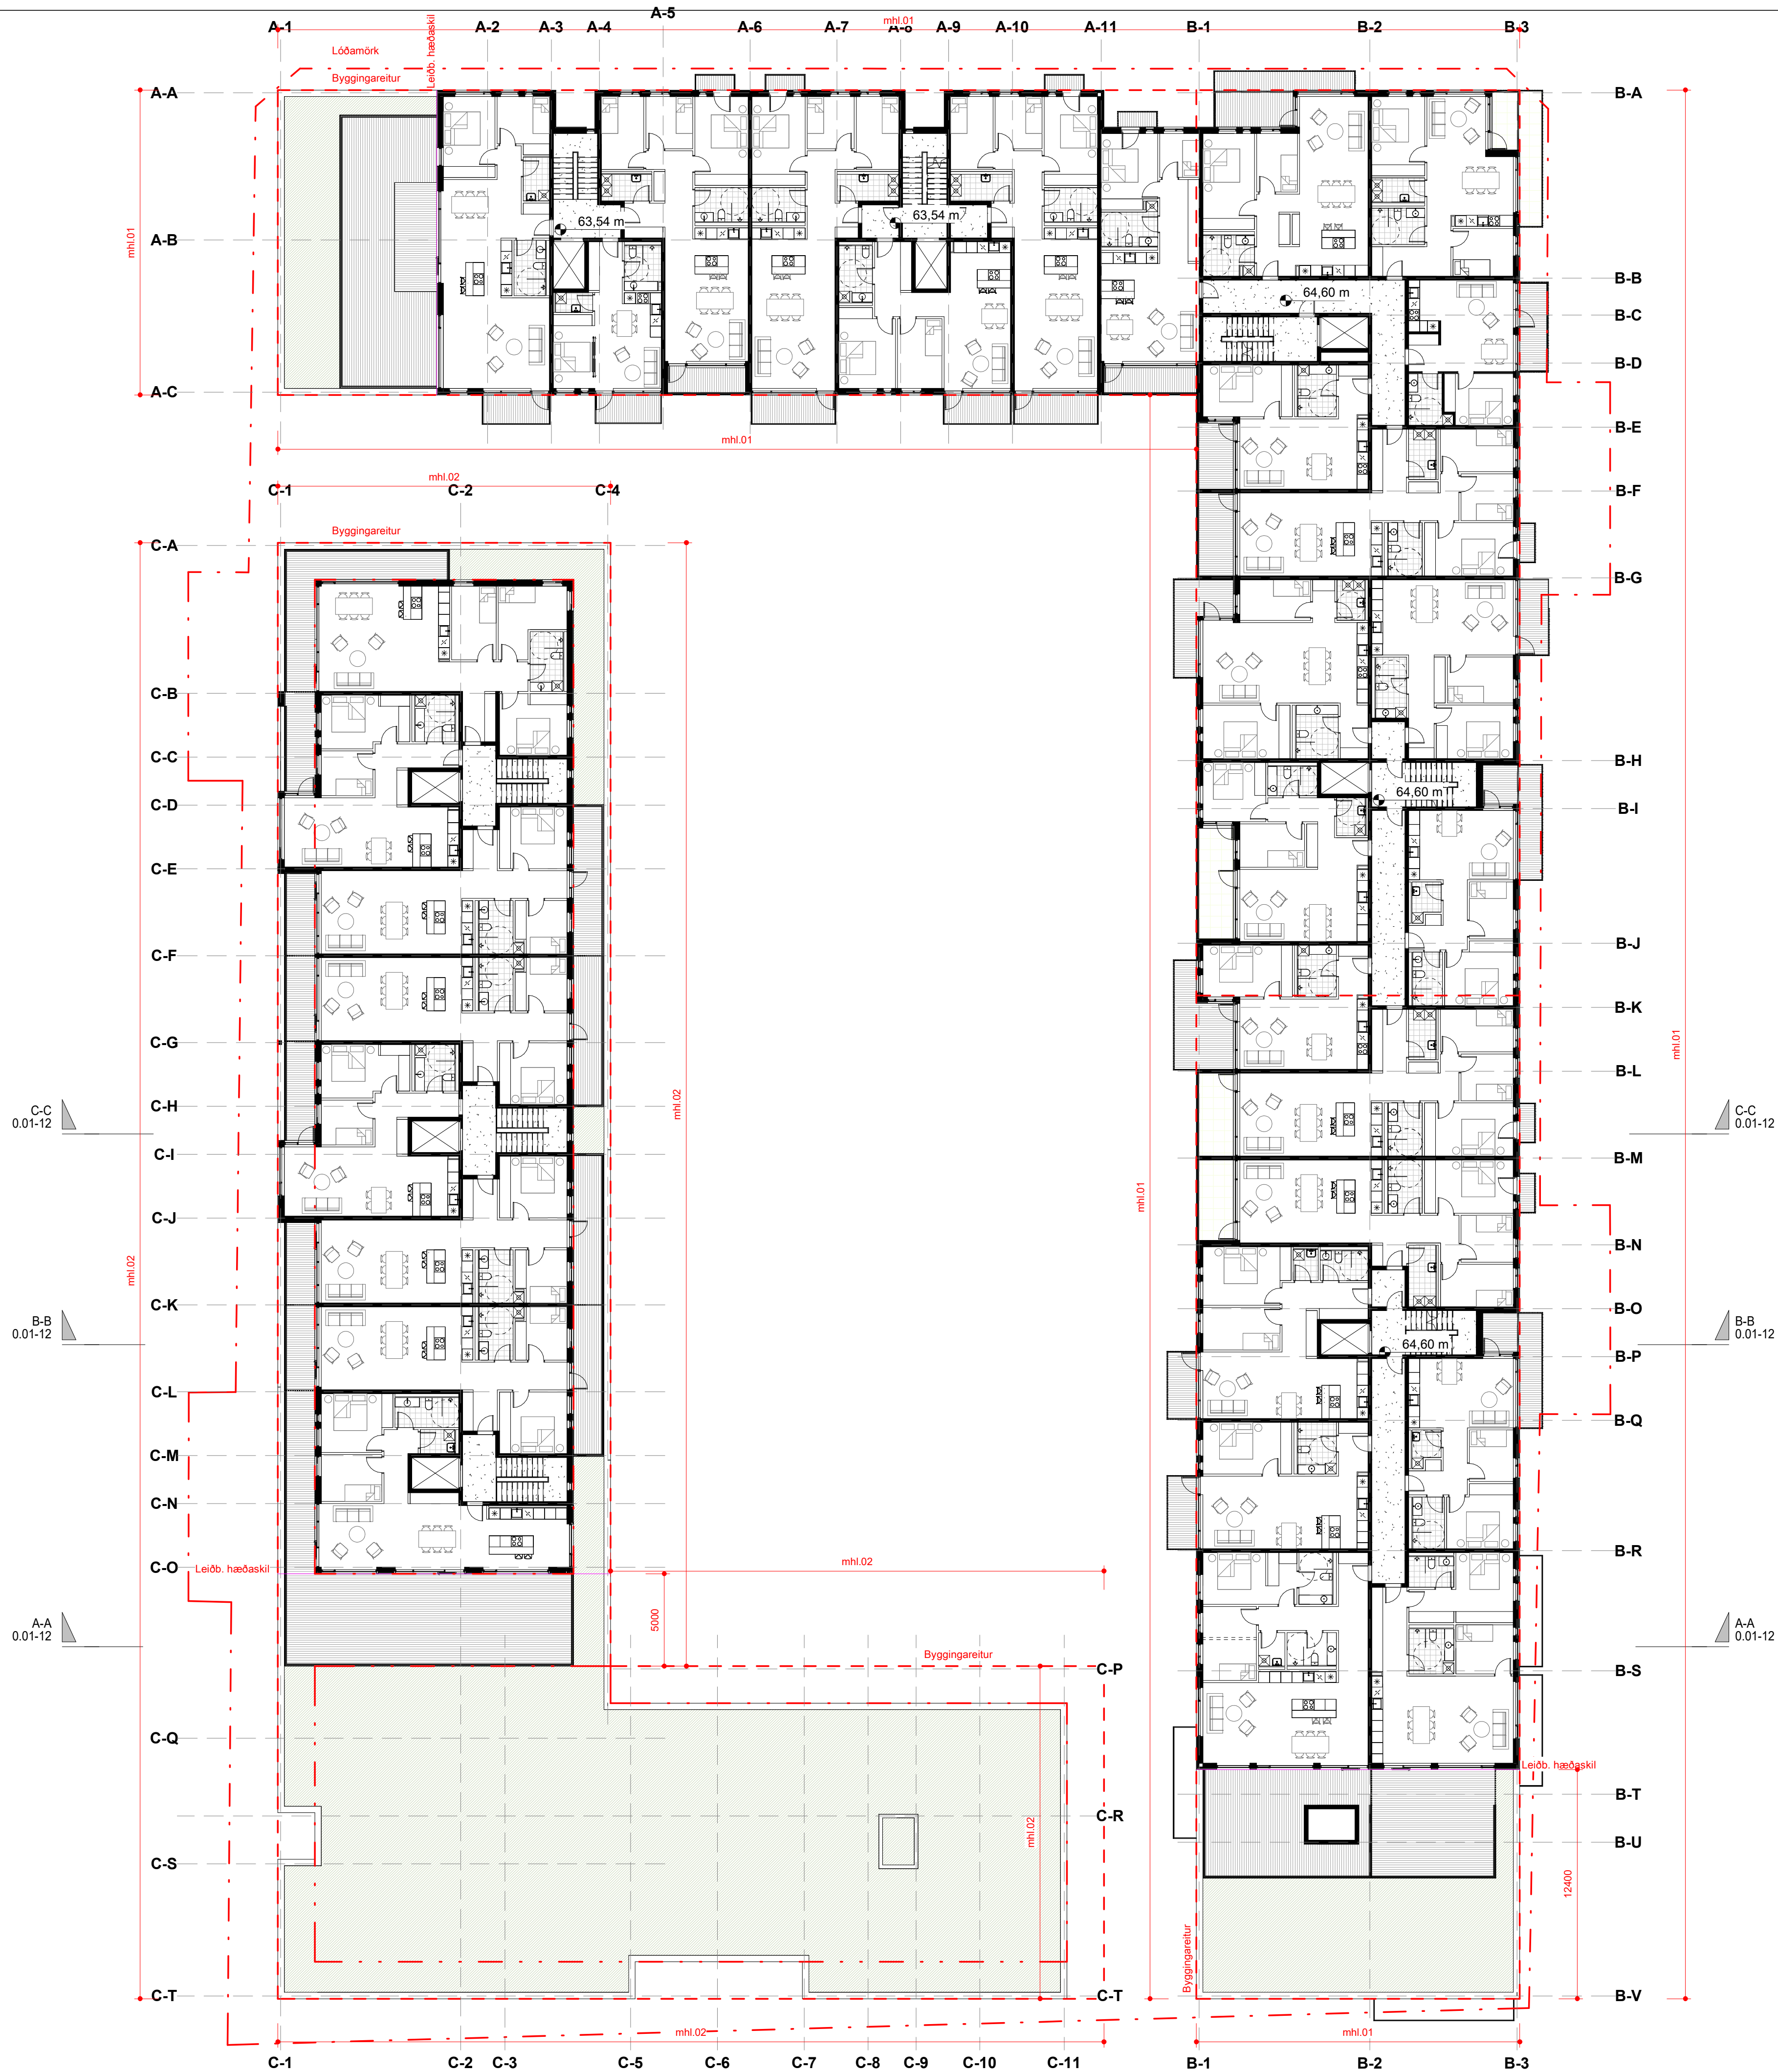

BREYTINGAR

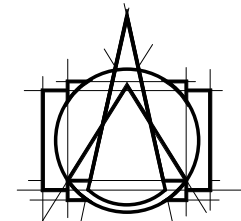

T.ark
ARKITEKTAR
HÁTÚNI 2b - 105 REYKJAVÍK
Sími: 540 5700
tark@tark.is - www.tark.is

VERKHEITI
Traðarreitur - eystri
Fjölbýlishús
Skilmálateikningar

VERK
Yfirlitsmynd 4 hæðar

MÁL: 1 : 200 / A1
HANNAB: AA
YFIRFARIB: IL
VERKNOMER: 710-02


DAGS.: 13.10.2021
TEIKNAD: IL/HP

FL TEIKNINGANÖMVER

GTG

04 0.01-08

SAMP: Ásgeir Ásgeirsson Arkitekt MAA SAMARK KL 060161-5429

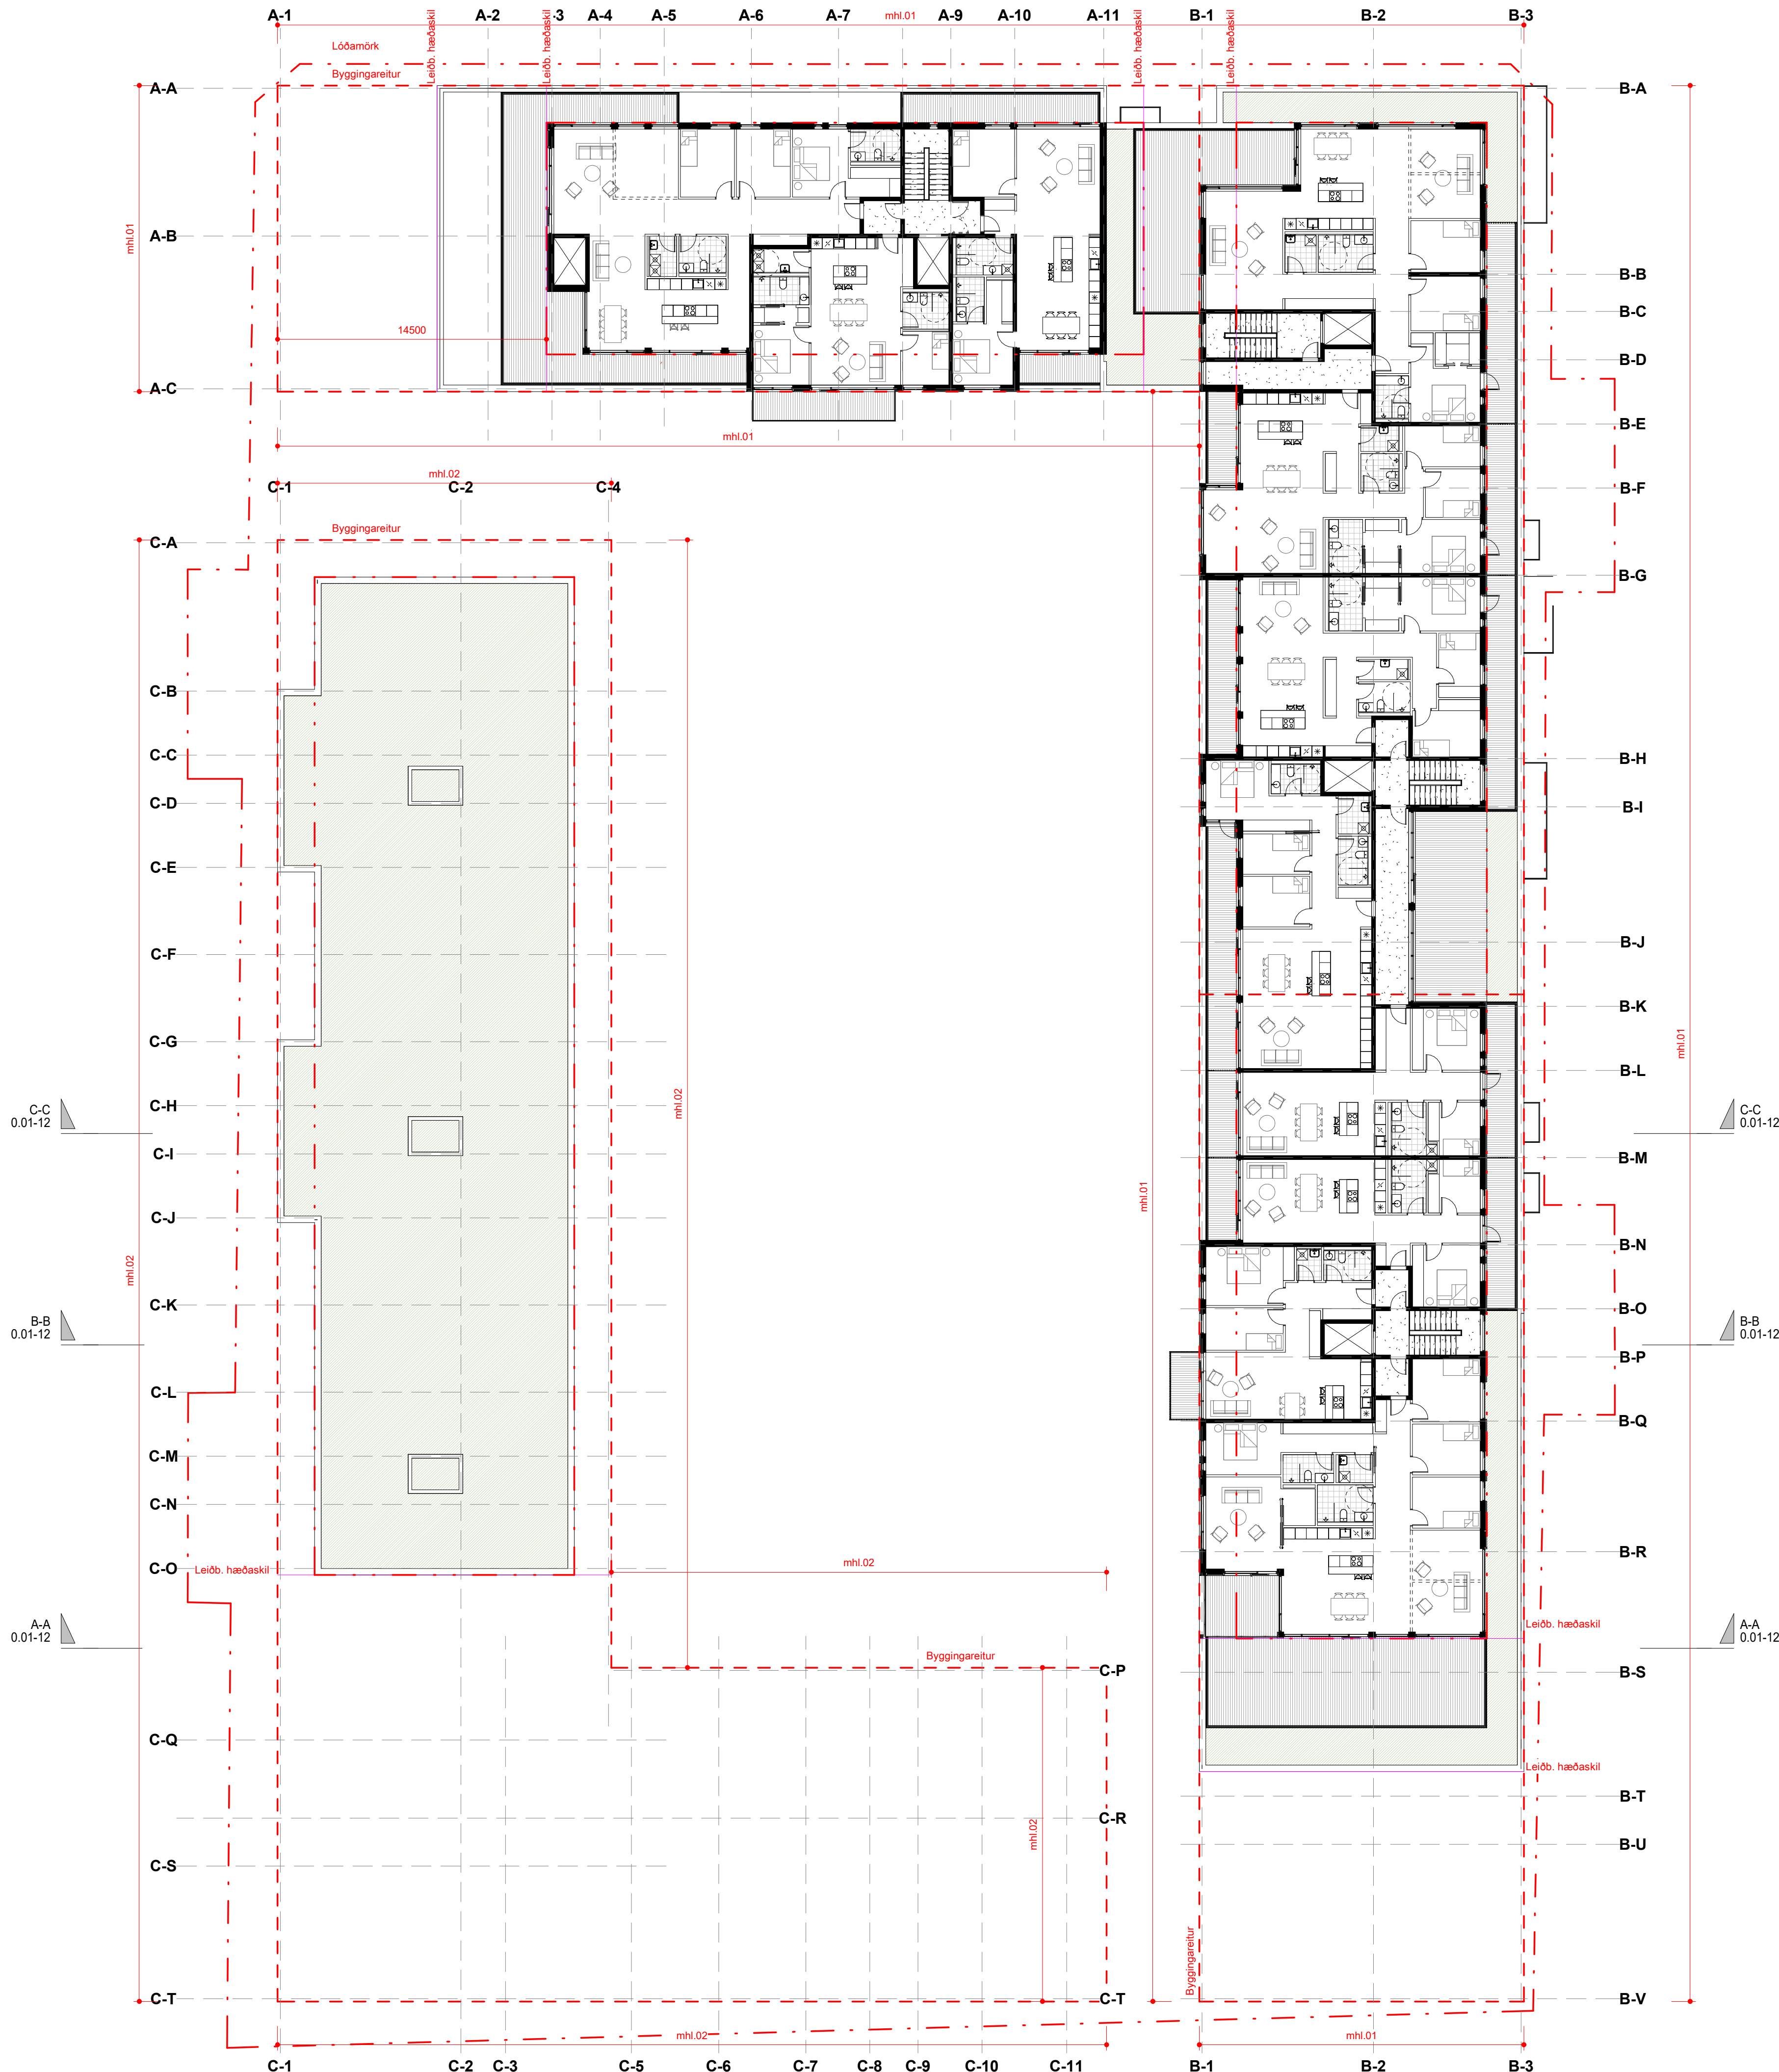

VERKHEITI

T.ark

ARKITEKTAR

HÁTÚNI 2b - 105 REYKJAVÍK

SÍMI: 540 5700

tark@tark.is - www.tark.is

VERK

Yfirlitsmynd 5 hæðar

I MÖSLU

VERK NÚM. 1000000000

MÁL: 1 : 200 / A1

HANNAÐ: AA

YFIRFARID: IL

VERKNOMER: 710-02

DAGS.: 13.10.2021

TEIKNAD: IL/HP


FL: 04

TEIKNINGANÖMVER: 0.01-09


ÖTÖ: 0.01-09

SAMP: Ásgeir Ásgeirsson

Arkitekt MAA SAMARK KL 060161-5429

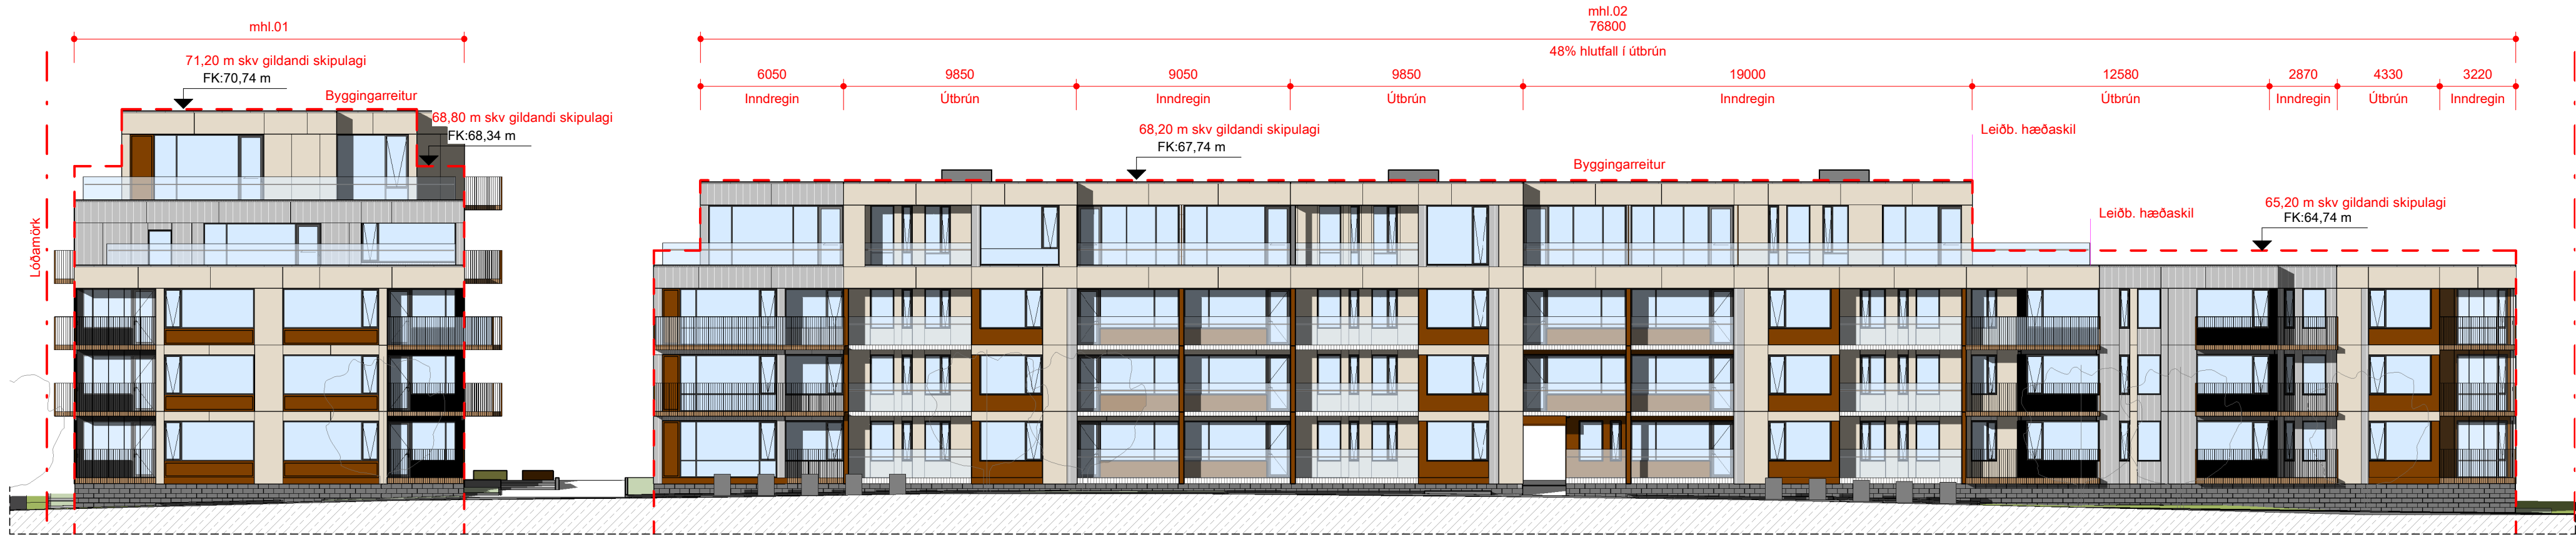

Útlit vestur Skólatröð
mkv: 1 : 200

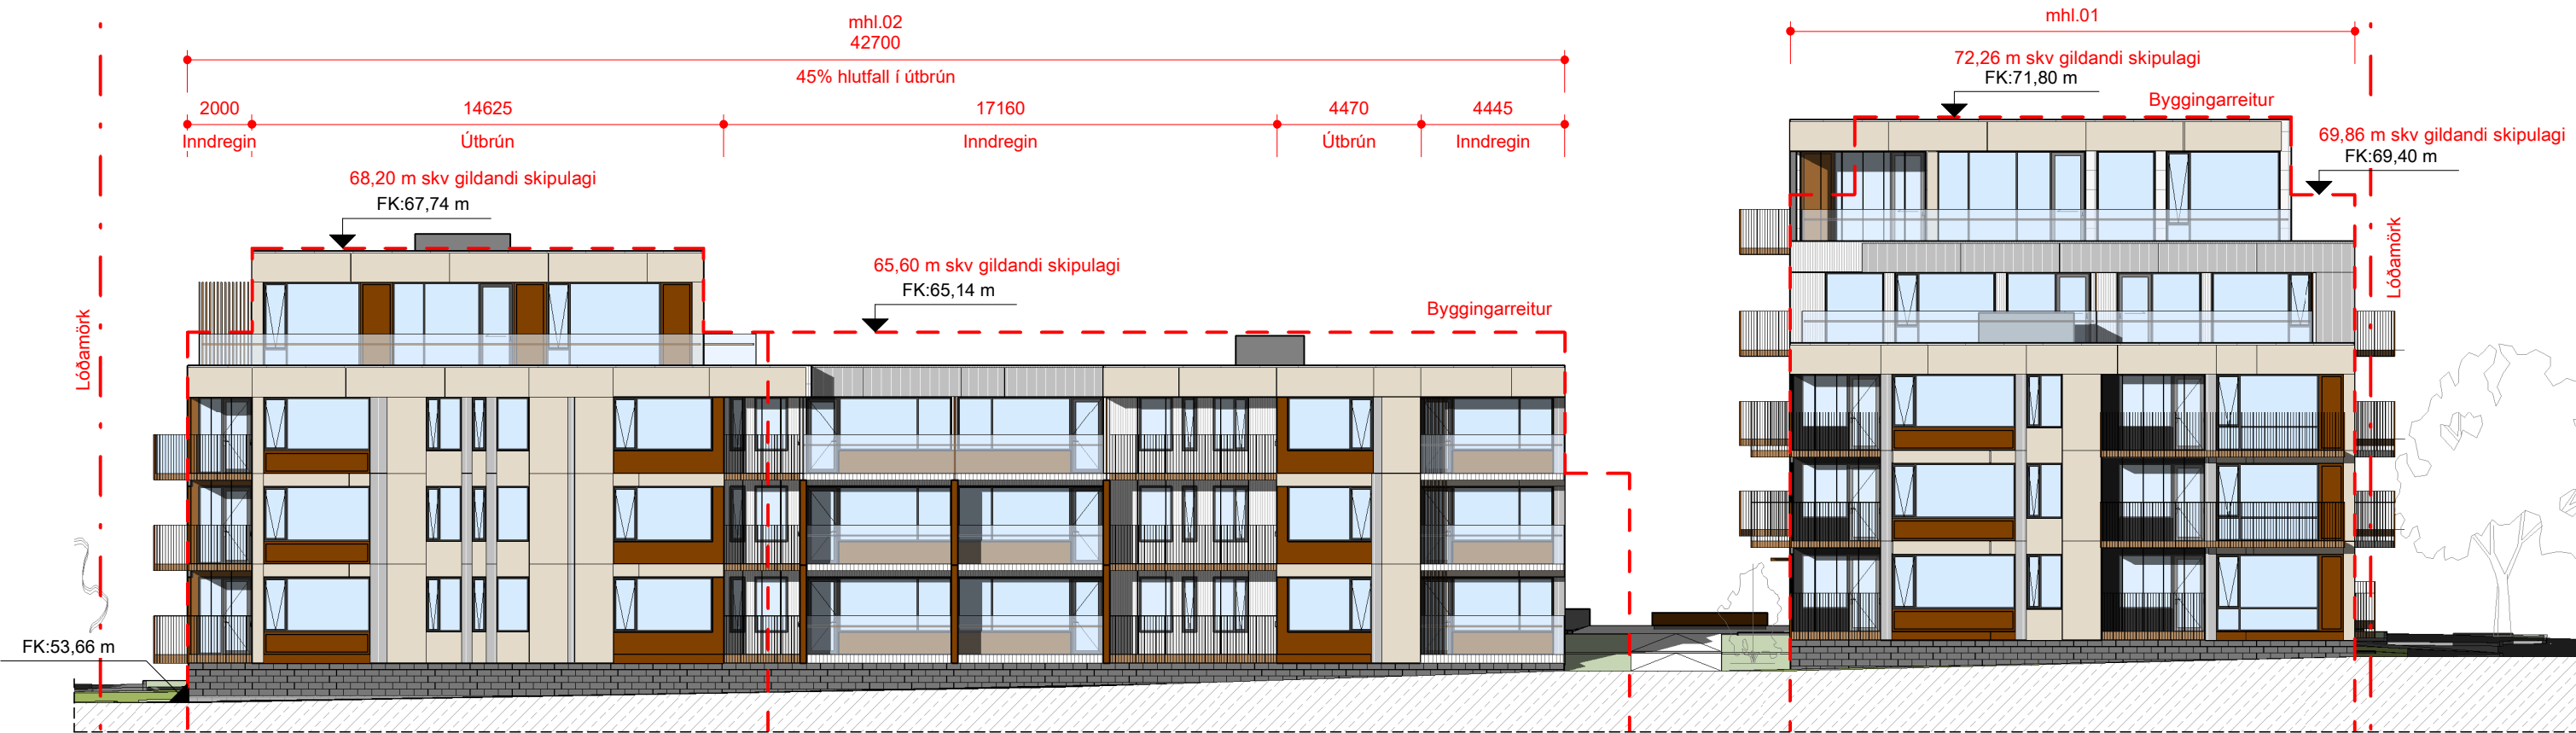

Útlit suður Digranesvegur
mkv: 1 : 200




Útlit austur Álfröð
mkv: 1 : 200



Útlit norður Hávegur
mkv: 1 : 200

BREYTINGAR

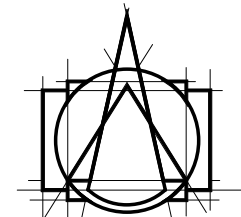

T.ark
ARKITEKTAR

HÁTÚNI 2b - 105 REYKJAVÍK
Sími: 540 5700
tark@tark.is - www.tark.is

VERKHEITI

Traðarreitur - eystri
Fjölbýlishús
Skilmálateikningar

VERK

Útlit - Götumynna

MÁL:

1 : 200 / A1

HANNAÐ:

AA

YFIRFARIR:

IL

VERKNUMER

710-02

DAGS.:

13.10.2021

TEIKNAD:

IL/HP


FL TEIKNINGANÖMUR

04 0.01-10

GTG

SAMP. Ásgeir Ásgeirsson

Arkitekt MAA SAMARK KL 060161-5429

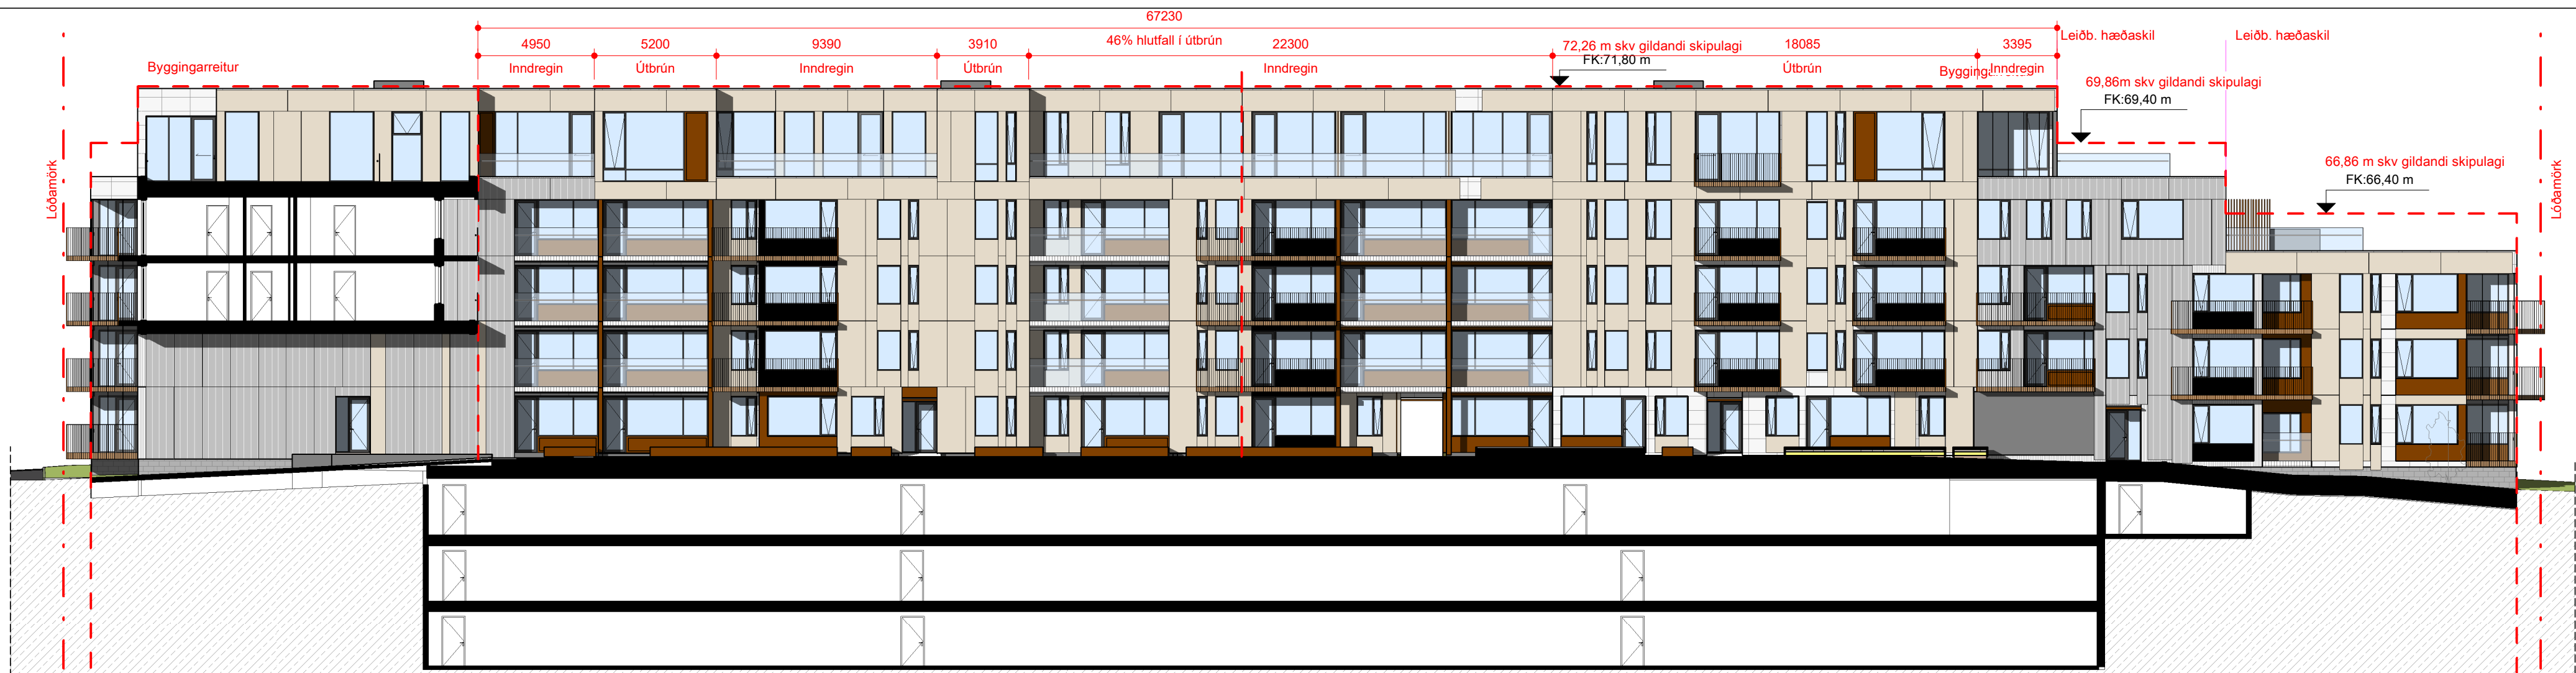


Inngarður útlit Vesturhlið (Hús B)

mkv: 1 : 200



Inngarður útlit Suðurhlið (Hús A)

mkv: 1 : 200

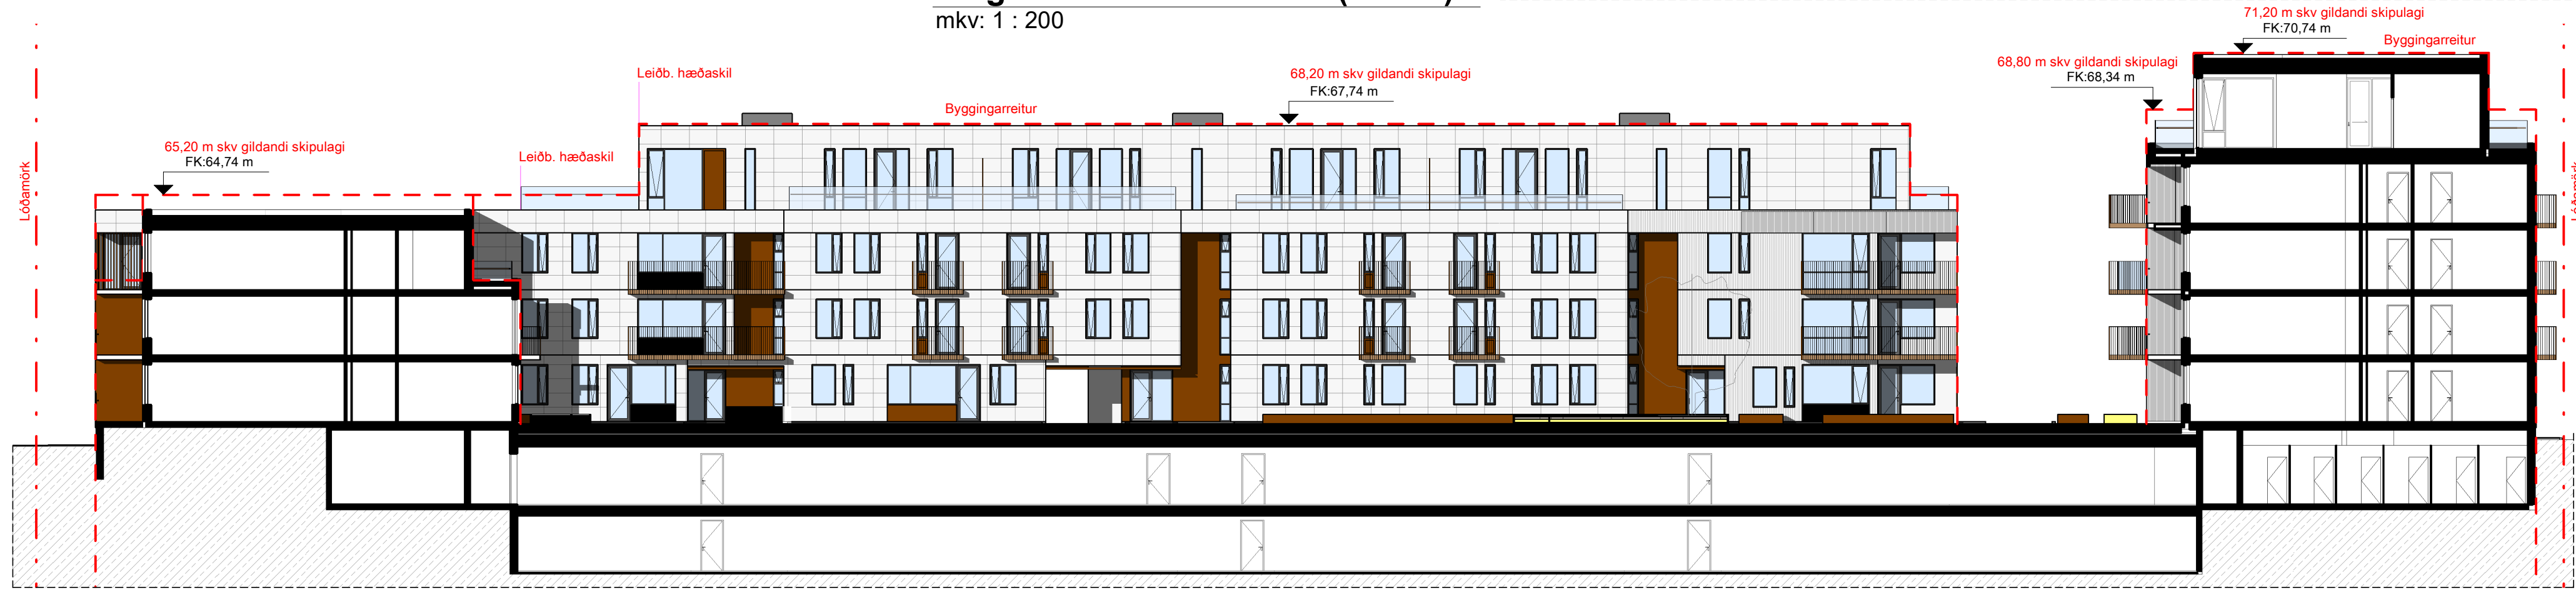

Inngarður útlit Austurhlið (Hús C)


mkv: 1 : 200



Inngarður útlit Norðurhlið (Hús C)

mkv: 1 : 200

BREYTINGAR

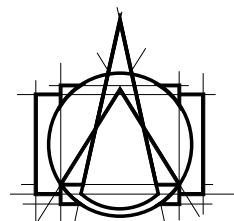

T.ark

ARKITEKTAR
HÁTÚNI 2b - 105 REYKJAVÍK
Sími: 540 5700
tark@tark.is - www.tark.is

VERKHEITI
Traðarreitur - eystri
Fjölbýlishús
Skilmálateikningar

VERK
Útlit - Inngarður


MÁL:
1 : 200 / A1
HANNAB:
AA
YFIRFARIB:
IL
VERKNOMER
710-02

DAGS.:
13.10.2021
TEIKNAD:
IL/HP


ILMUNSLU
BEMI TIL NOTKUNAR Á BYGGINGARVEIÐ

FL
TEIKNINGANÖMUR
04 0.01-11


SAMP. Ásgeir Ásgeirsson Arkitekt MAA SAMARK KL 060161-5429

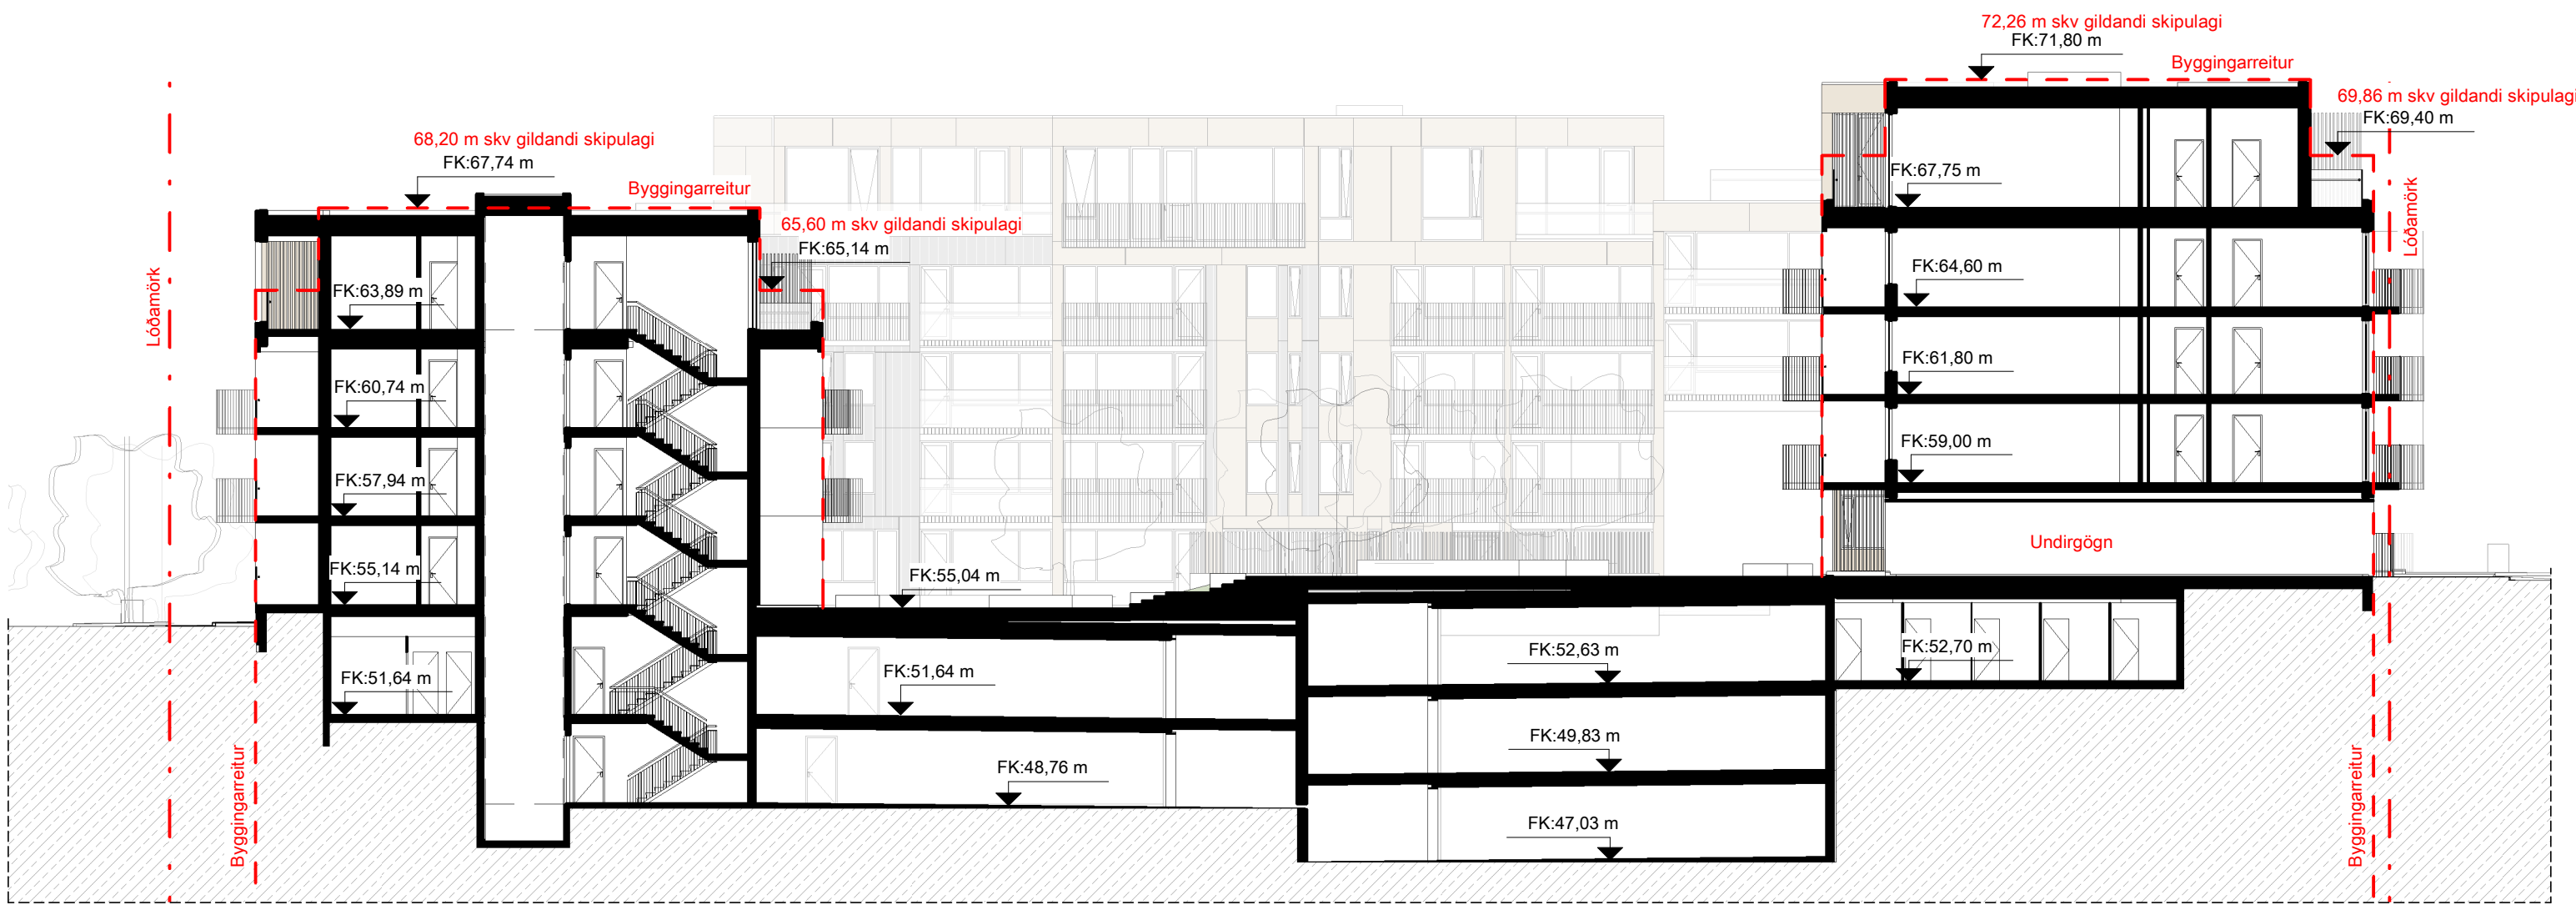

Sneiðing C-C
mkv: 1 : 200

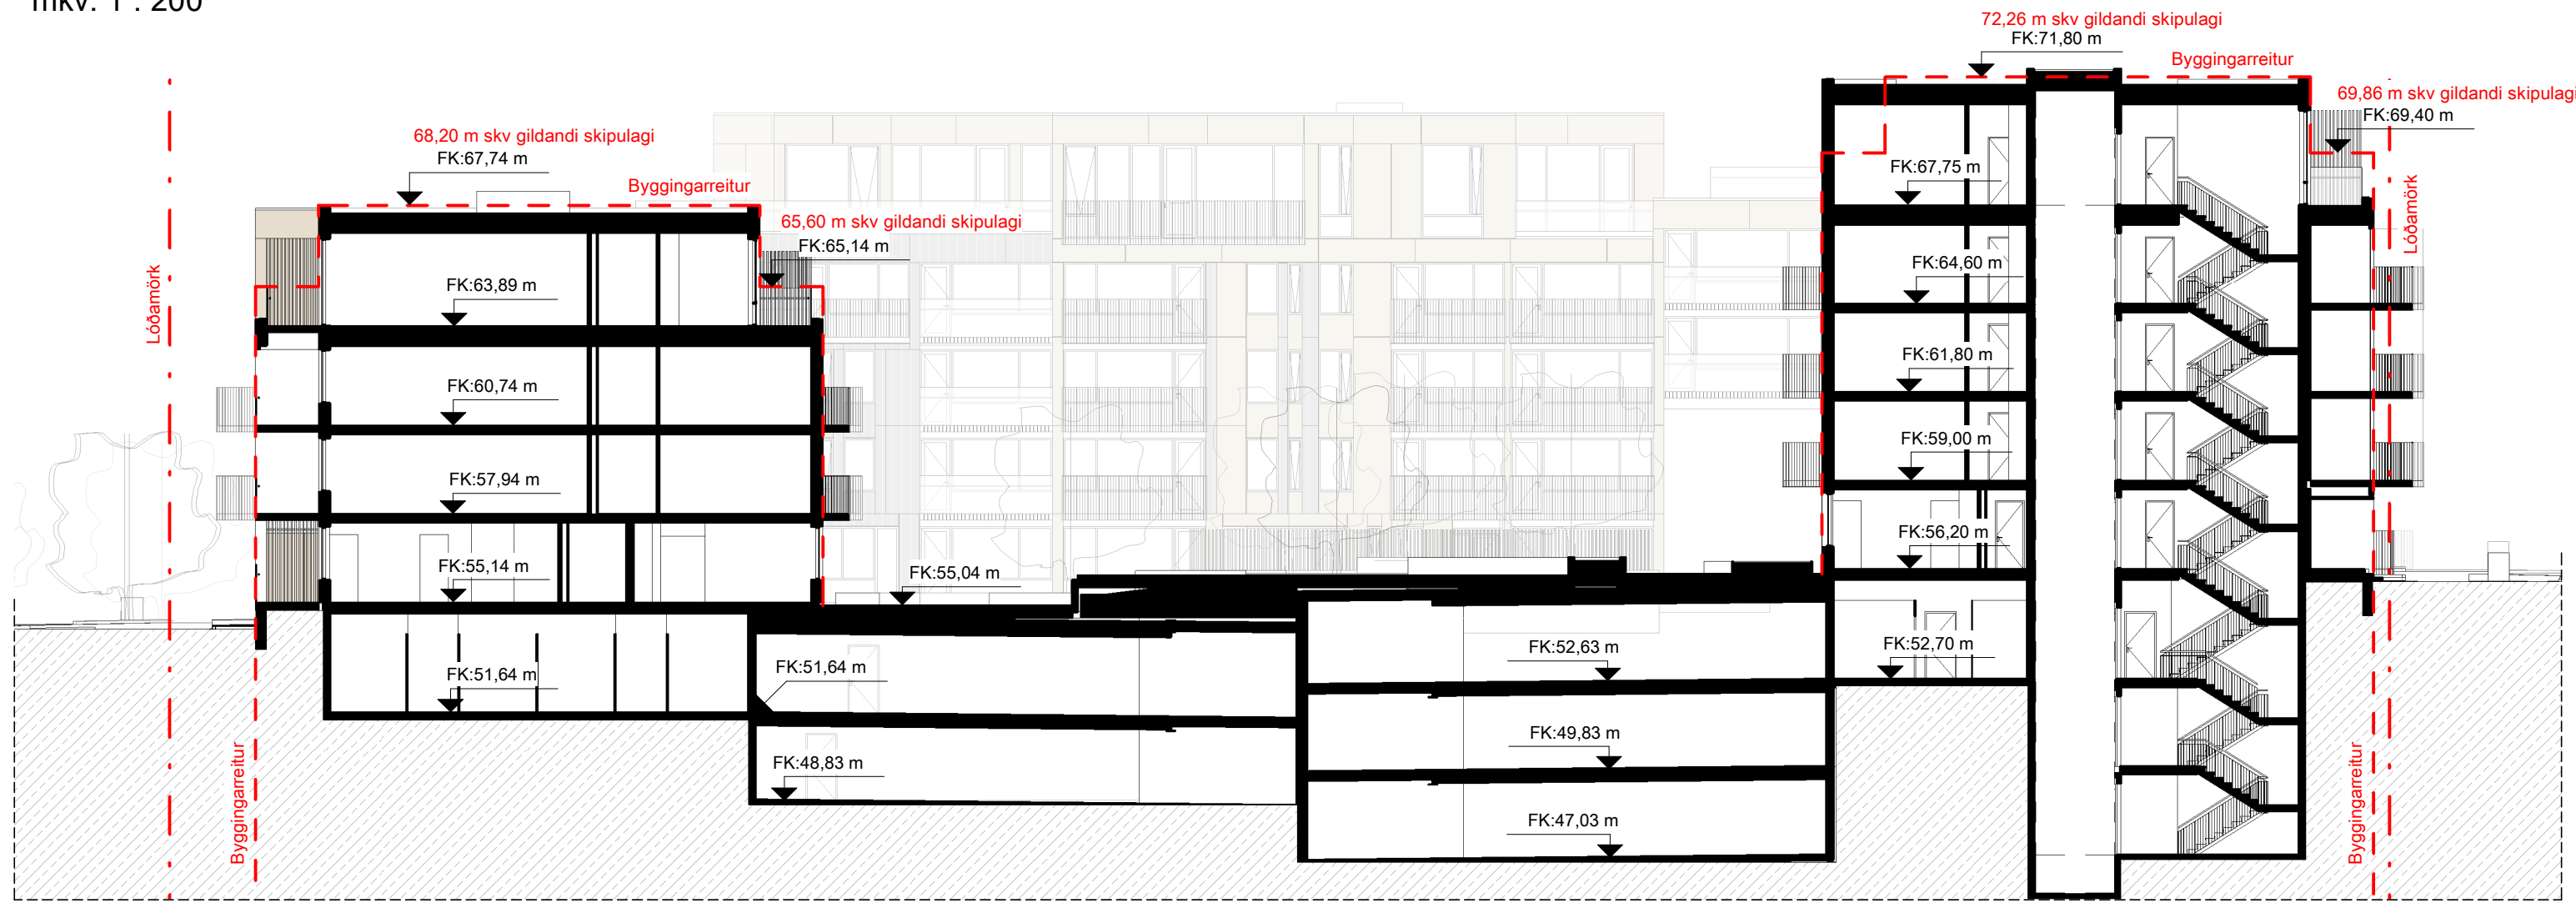


Sneiðing B-B
mkv: 1 : 200

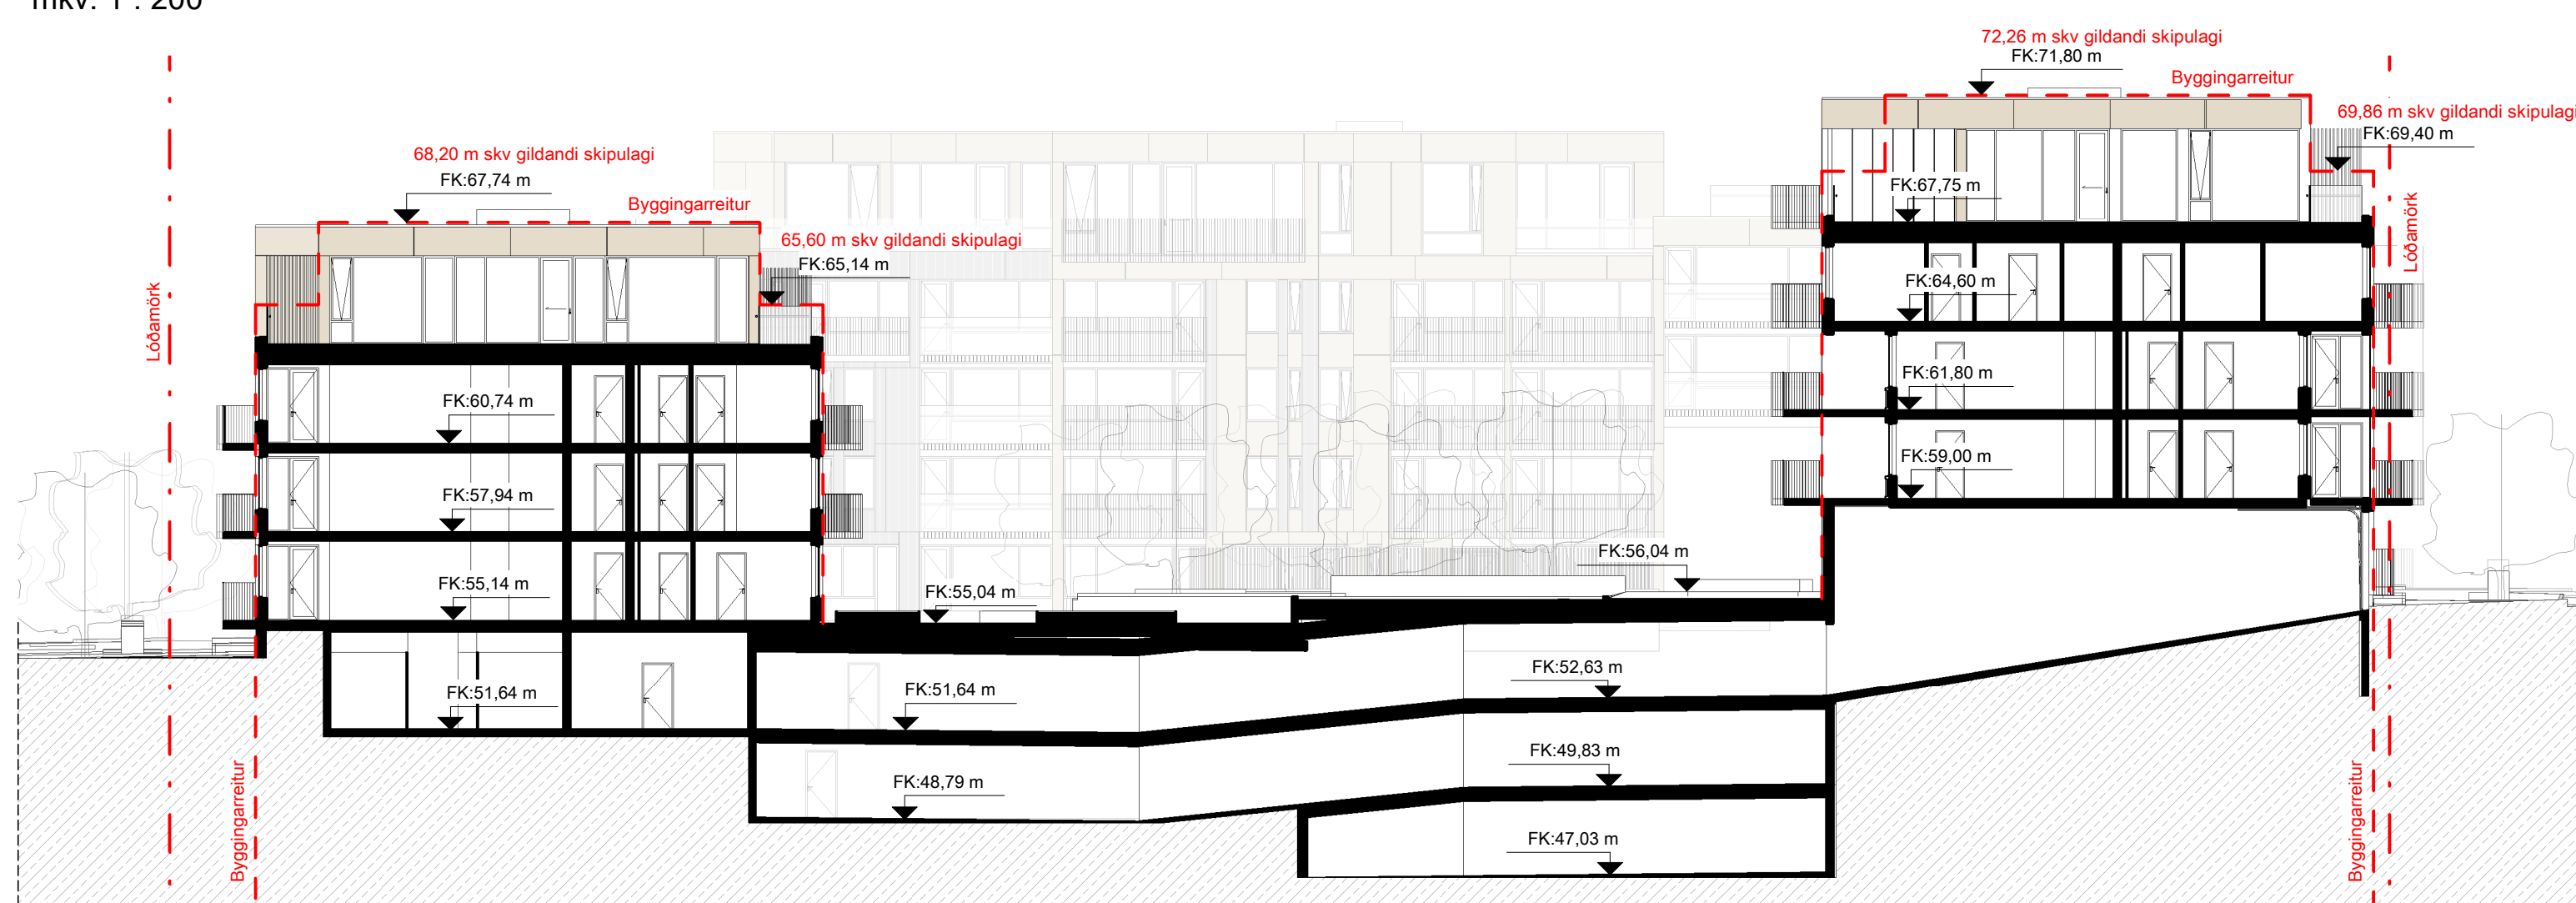

Sneiðing A-A
mkv: 1 : 200

BREYTINGAR

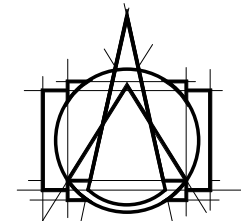

T.ark
ARKITEKTAR
HÁITÚNI 2b - 105 REYKJAVÍK
Sími: 540 5700
tark@tark.is - www.tark.is

VERKHETTI
Traðarreitur - eystri
Fjölbýlishús
Skilmálateikningar

VERK
Snið

MÁL:
1 : 200 / A1
HÁNNAD:
AA
YFIRFARIB:
IL
VERKNUMER

DAGS.:
13.10.2021
TEIKNAD:
IL/HP

FL TEIKNINGANÖMNER

GTG

710-02

04 0.01-12

SAMP. Ásgeir Ásgeirsson Arkitekt MAA SAMARK KL 060161-5429