




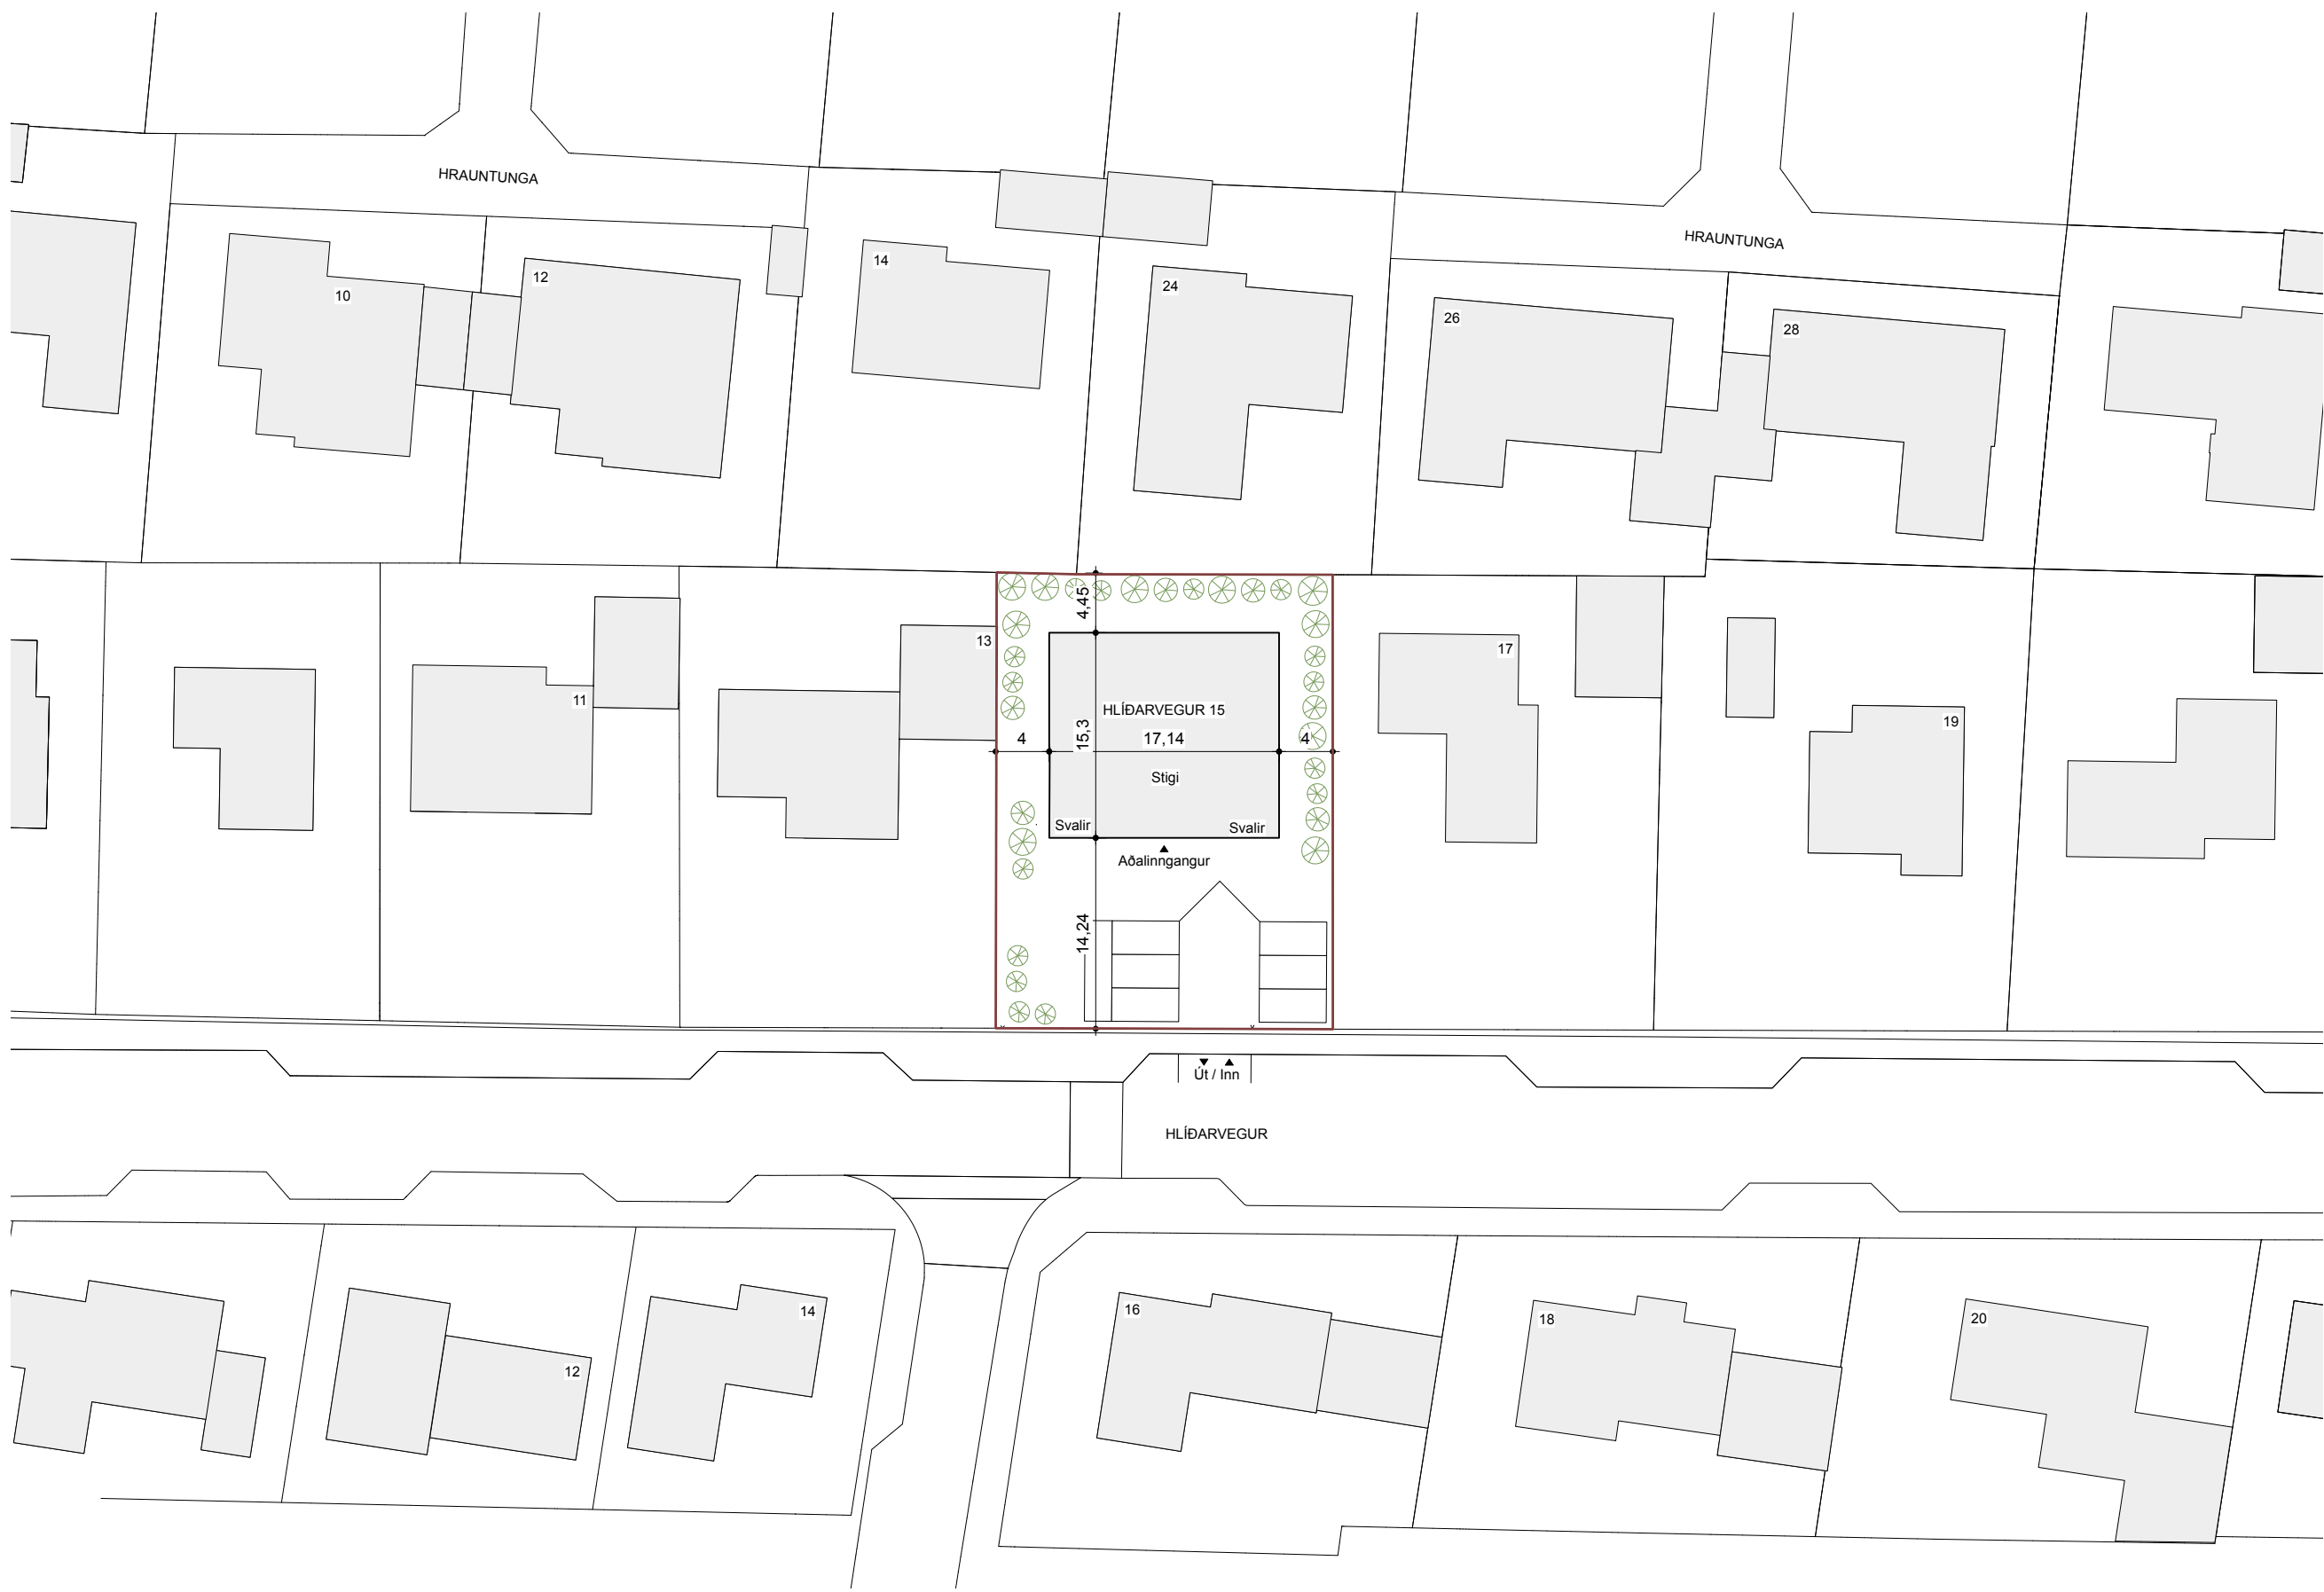

Afstöðumynd
mkv: 1:500

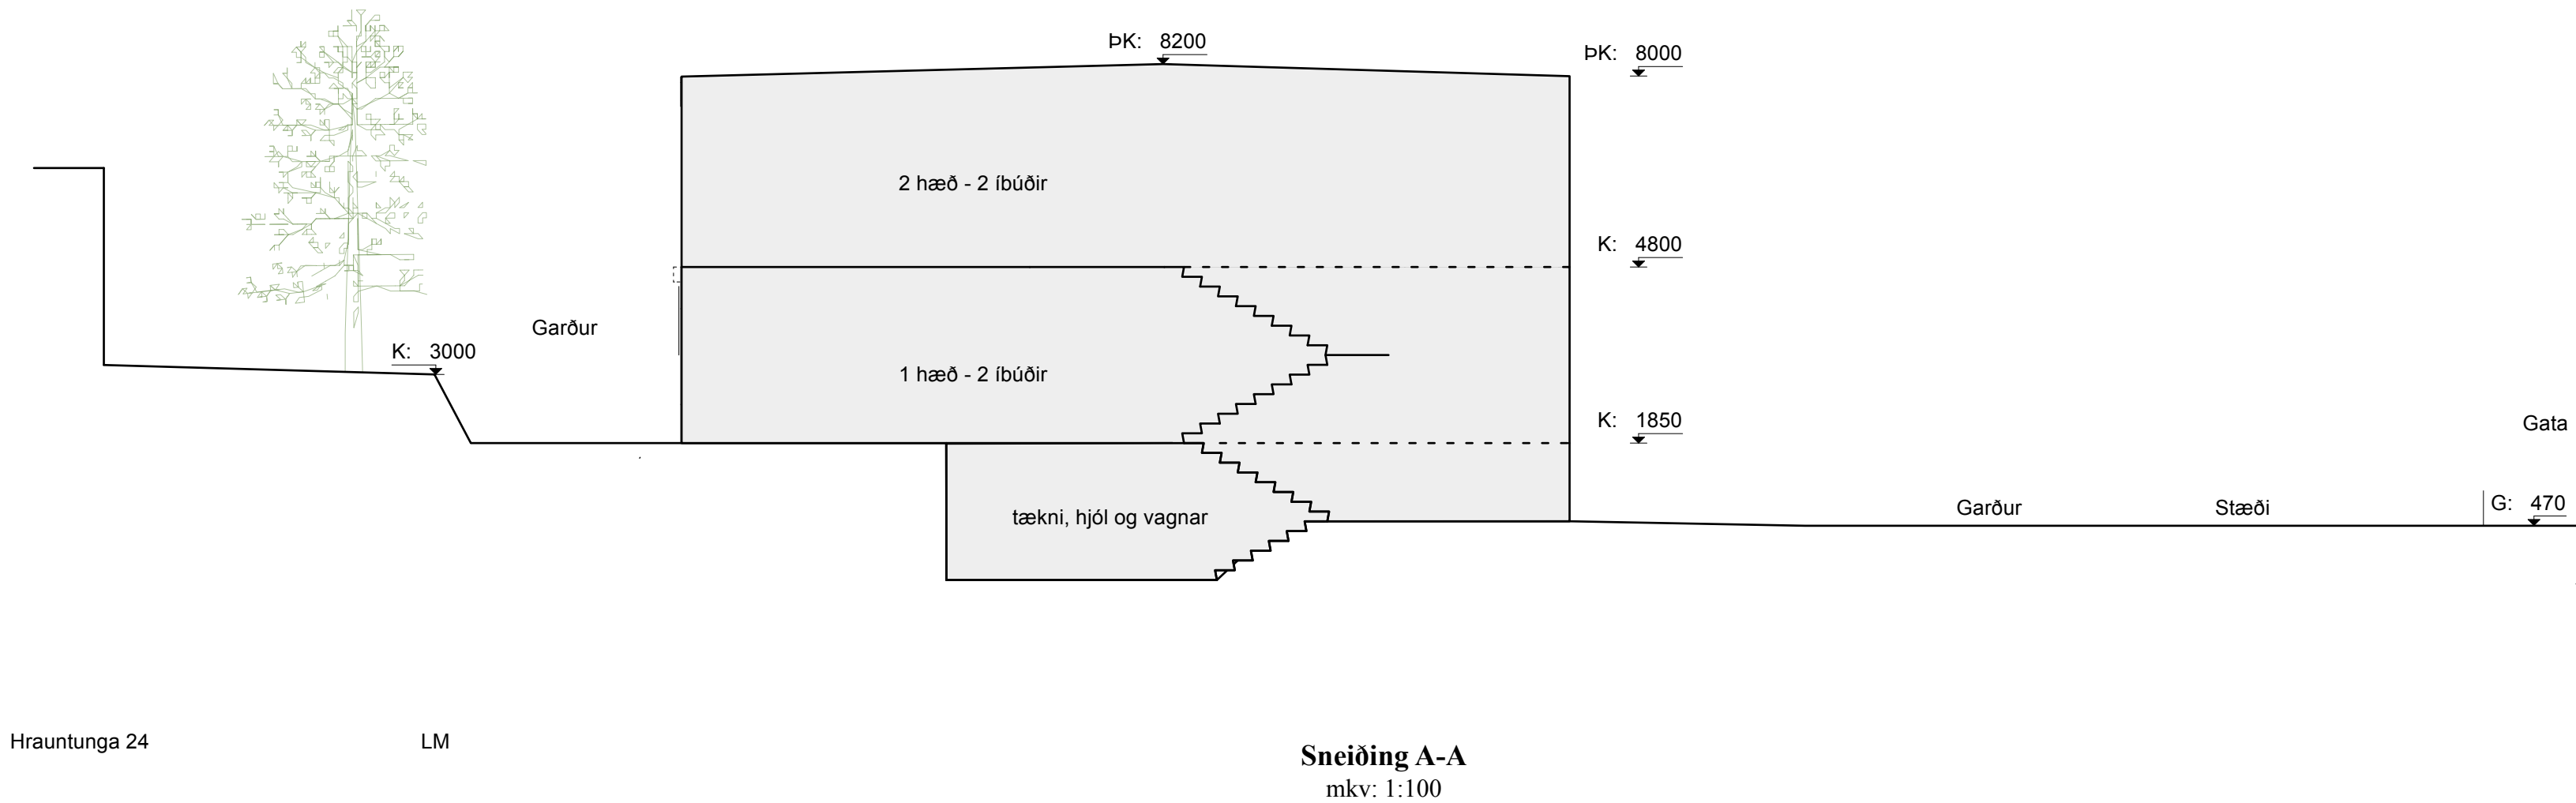

ÚTFÆRSLA 1

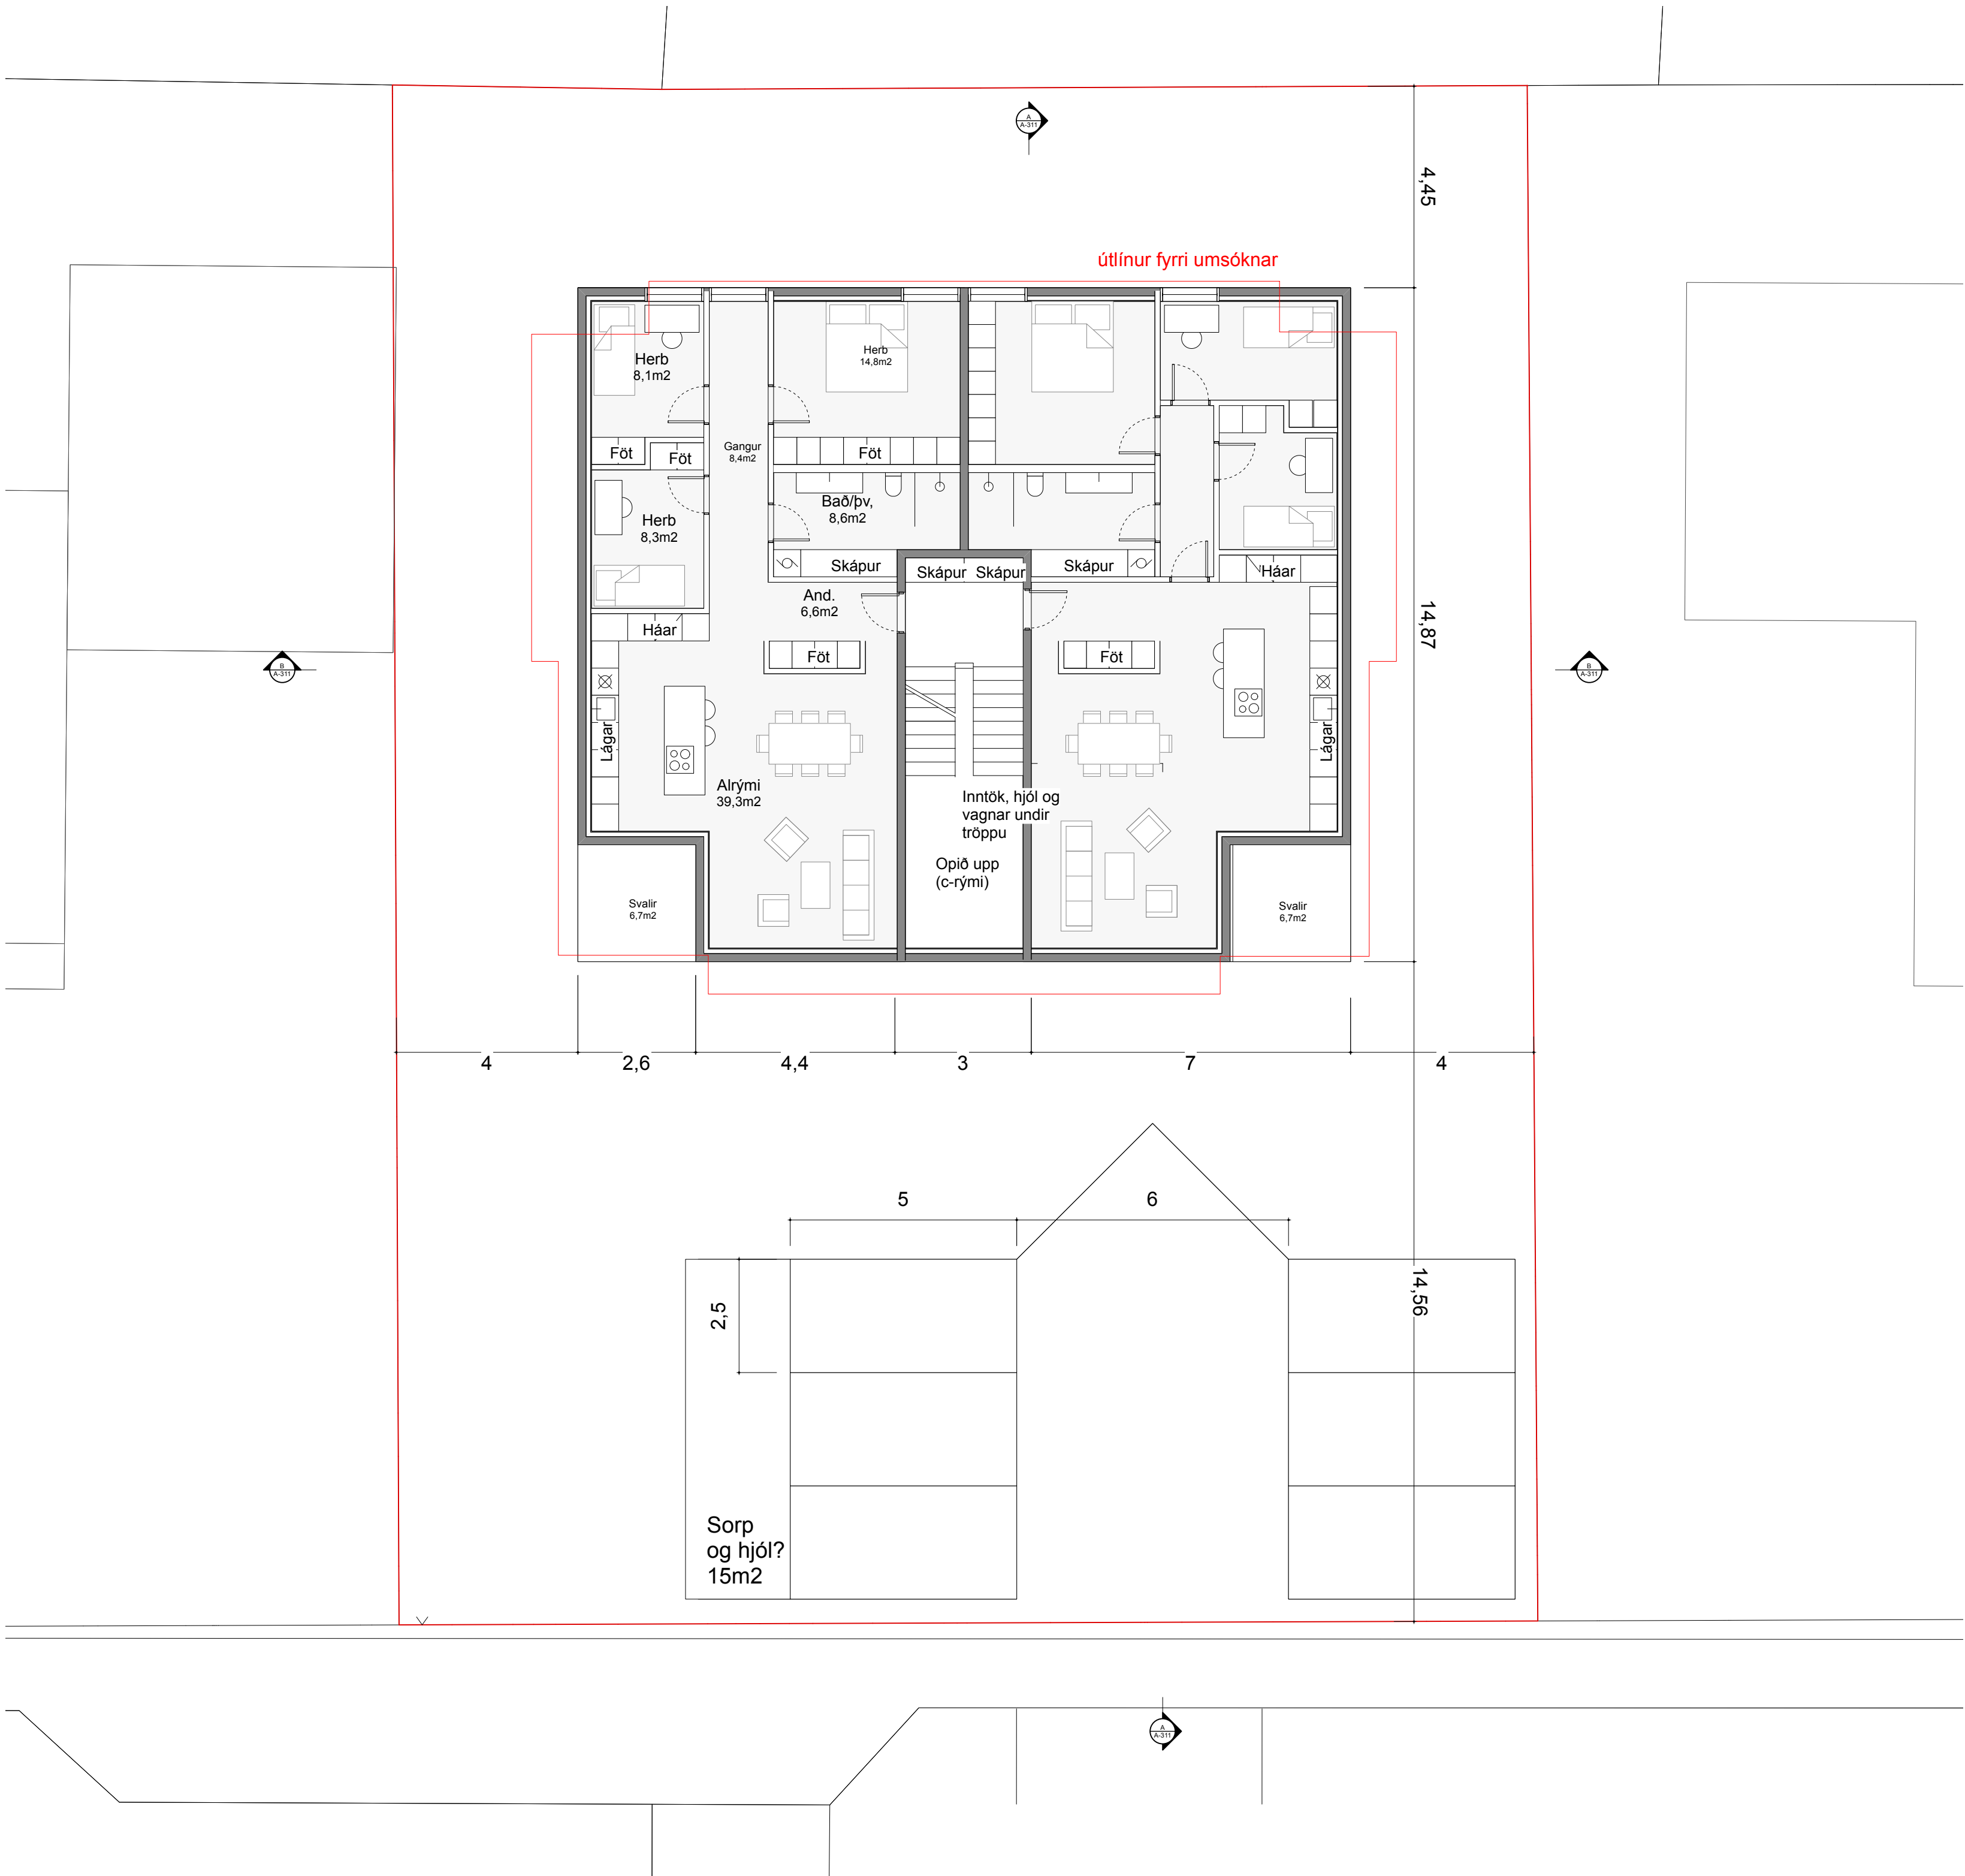

Flötur húss 253 á hæð

Heildarflötur mínus trappa og inngangsrými 236 á hæð

Íbúð - 107m² x 4

Svalir - 6,7m² x 4

Pallur við útidyrhurðir - 6m² x 2

20m² tækni, vagna og hjólageymsla í kjallara

A+B rými
kjallari:
tækni vagnar hjól 20 m²

1 hæð


íbúð	107m ²
svalir	7 m ²
íbúð	107 m ²
svalir	7 m ²
pallur framan íb	6 m ²

2 hæð

íbúð	107 m ²
íbúð	107 m ²
pallur framan íb	6 m ²

samtals	474m ²
lóð	850m ²
nhl	0,56 (var áður 1.09)

ÚTFÆRSLA 2

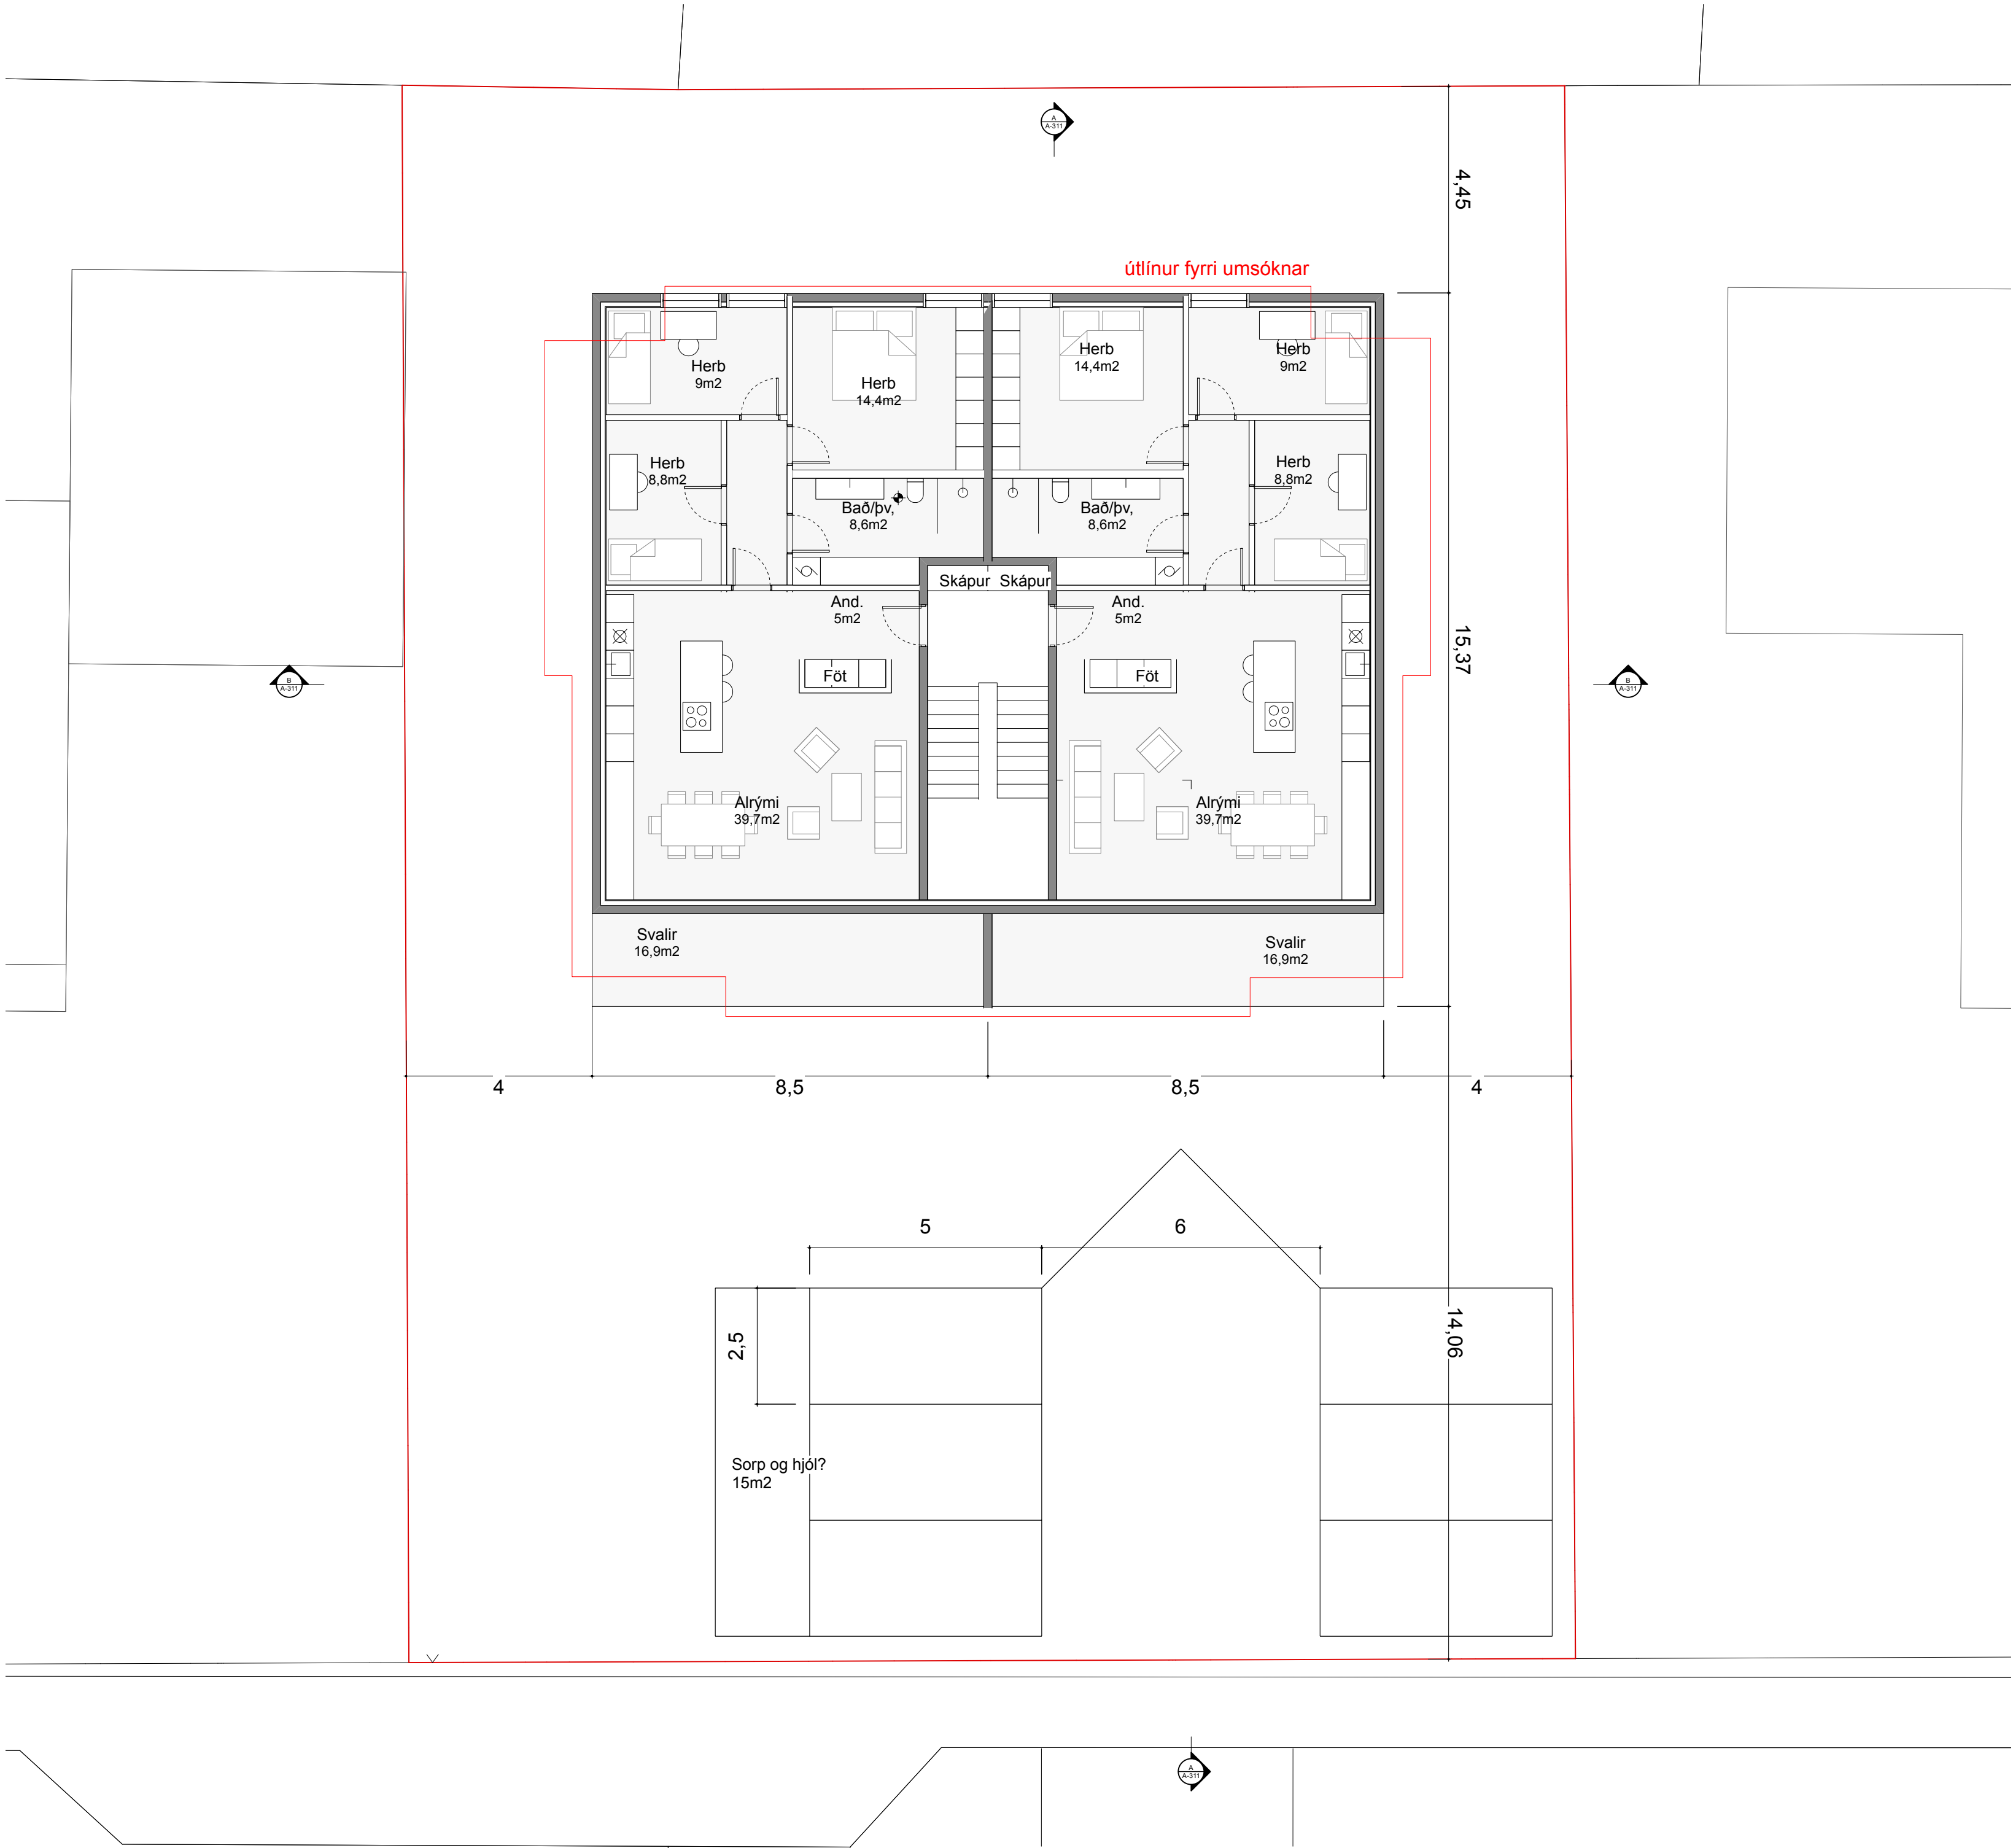

Flötur húss 262 á hæð

Heildarflötur mínus trappa og inngangsrými 250 á hæð

Íbúð - 104m2 x 4

Svalir - 17m2 x 4

Pallur við útidyrhurðir - 6m2 x 2

20m2 tækni, vagna og hjólageymsla í kjallara

A+B rými
kjallari:
tækni vagnar hjól 20m2

1 hæð

íbúð	104 m2
svalir	17 m2
íbúð	104 m2
svalir	17 m2
pallur framan íb	.6 m2

2 hæð

íbúð	104 m2
íbúð	104 m2
pallur framan íb	6 m2

samtals	482m2
lóð	850m2
nhl	0,57 (var áður 1.09)