

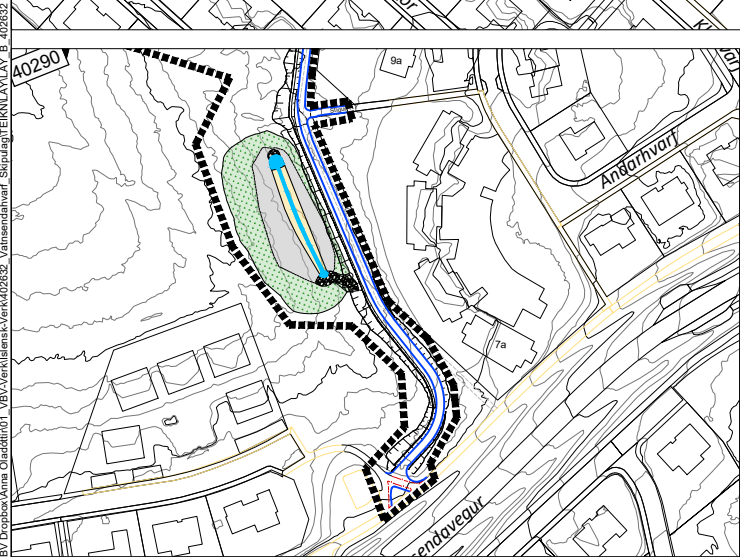


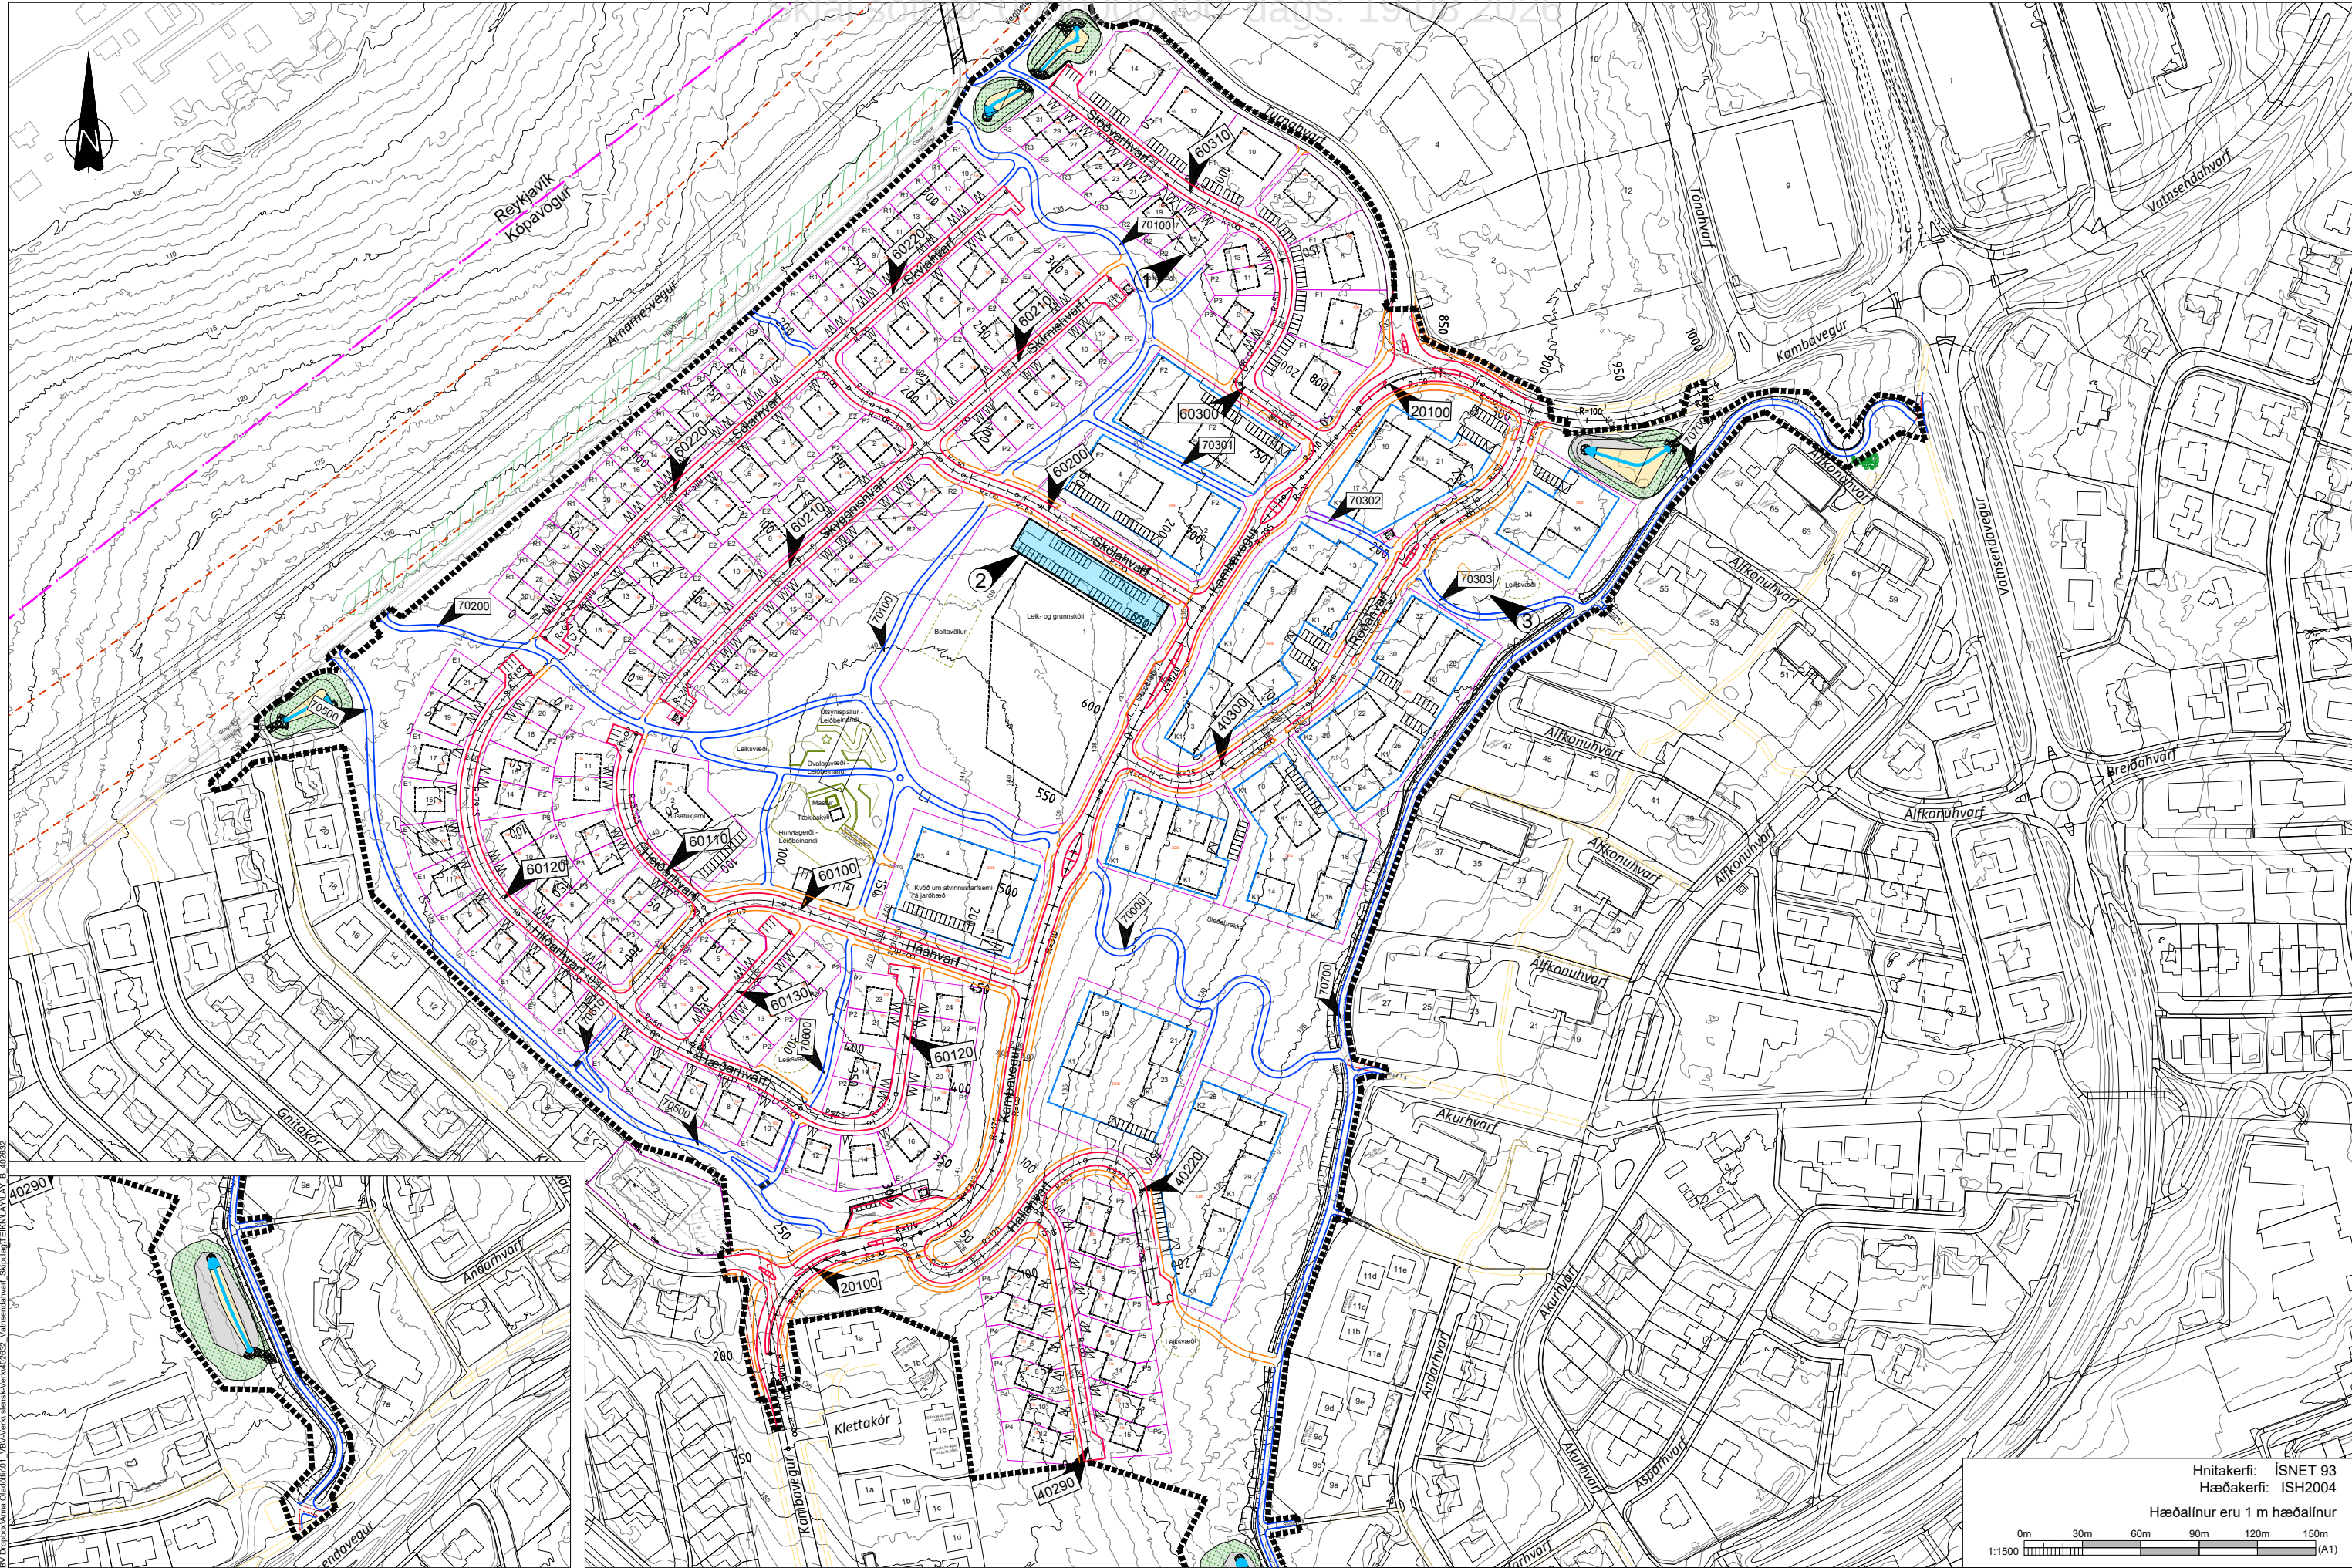

SKÝRINGAR:

- Nýir götukantar
- Sameiginlegir hjóla- og göngustígar
- Gangstéttir
- Lóðamörk
- Byggingarreitur
- Byggingarreitur, neðanjarðar
- Verkmörk svæðis

- Núverandi stuttbyggingstöð Milu
- Aðstaða verkta
- Helgunarsvæði minja

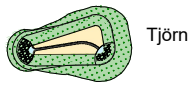

Tjörn

Útg.		Dags.		Breyting		Mælt:		Teiknað		EJ	
Hannað:		EJ		Yfirfarið:		BV		Mkv.		1:1500	
LAY B 402632.dwg										(A1)	

Hnitakerfi: ISNET 93
Hæðakerfi: ISH2004
Hæðalínur eru 1 m hæðalínur

0m 30m 60m 90m 120m 150m
1:1500 (A1)

VERKFRÆÐISTOFA BJARNA VÍÐARSSONAR
Hlíðasmára 2 · 201 Kópavogi
588 6288 · vbv@vbv.is · vbv.is

UMHVERFISSVIÐ KÓPAVOGS
DÍGRAVESVEGI 1, 200 KÓPAVOGI
SÍM 441 0000

Vatnsendahvarf
Yfirlitsmynd
1m hæðarlínur lands

01.03.2024

B102




- | | |
|-------------|--|
| <div></div> | Áfangi 1, áætluð verklok 1. apríl 2025 |
| <div></div> | Áfangi 2, áætluð verklok 1. ágúst 2025 |
| <div></div> | Áfangi 3, áætluð verklok 15. desember 2025 |
| <div></div> | Áfangi 4. Tjarnir, stígar og lokafrágangur, 15. maí 2026 |
| <div></div> | Stígar - lokafrágangur, hluti af áfanga 4 |
| <div></div> | Heildarverkmörk gatnagerðar |

Dagsetningar sýna tímasetningu áætlaðs byggingarhæfis.

Bakræsi tengd svæði hvers áfanga fylgja viðkomandi áfanga.

Hnitakerfi: ÍSNET 93
Hæðakerfi: ISH2004

[illegible]

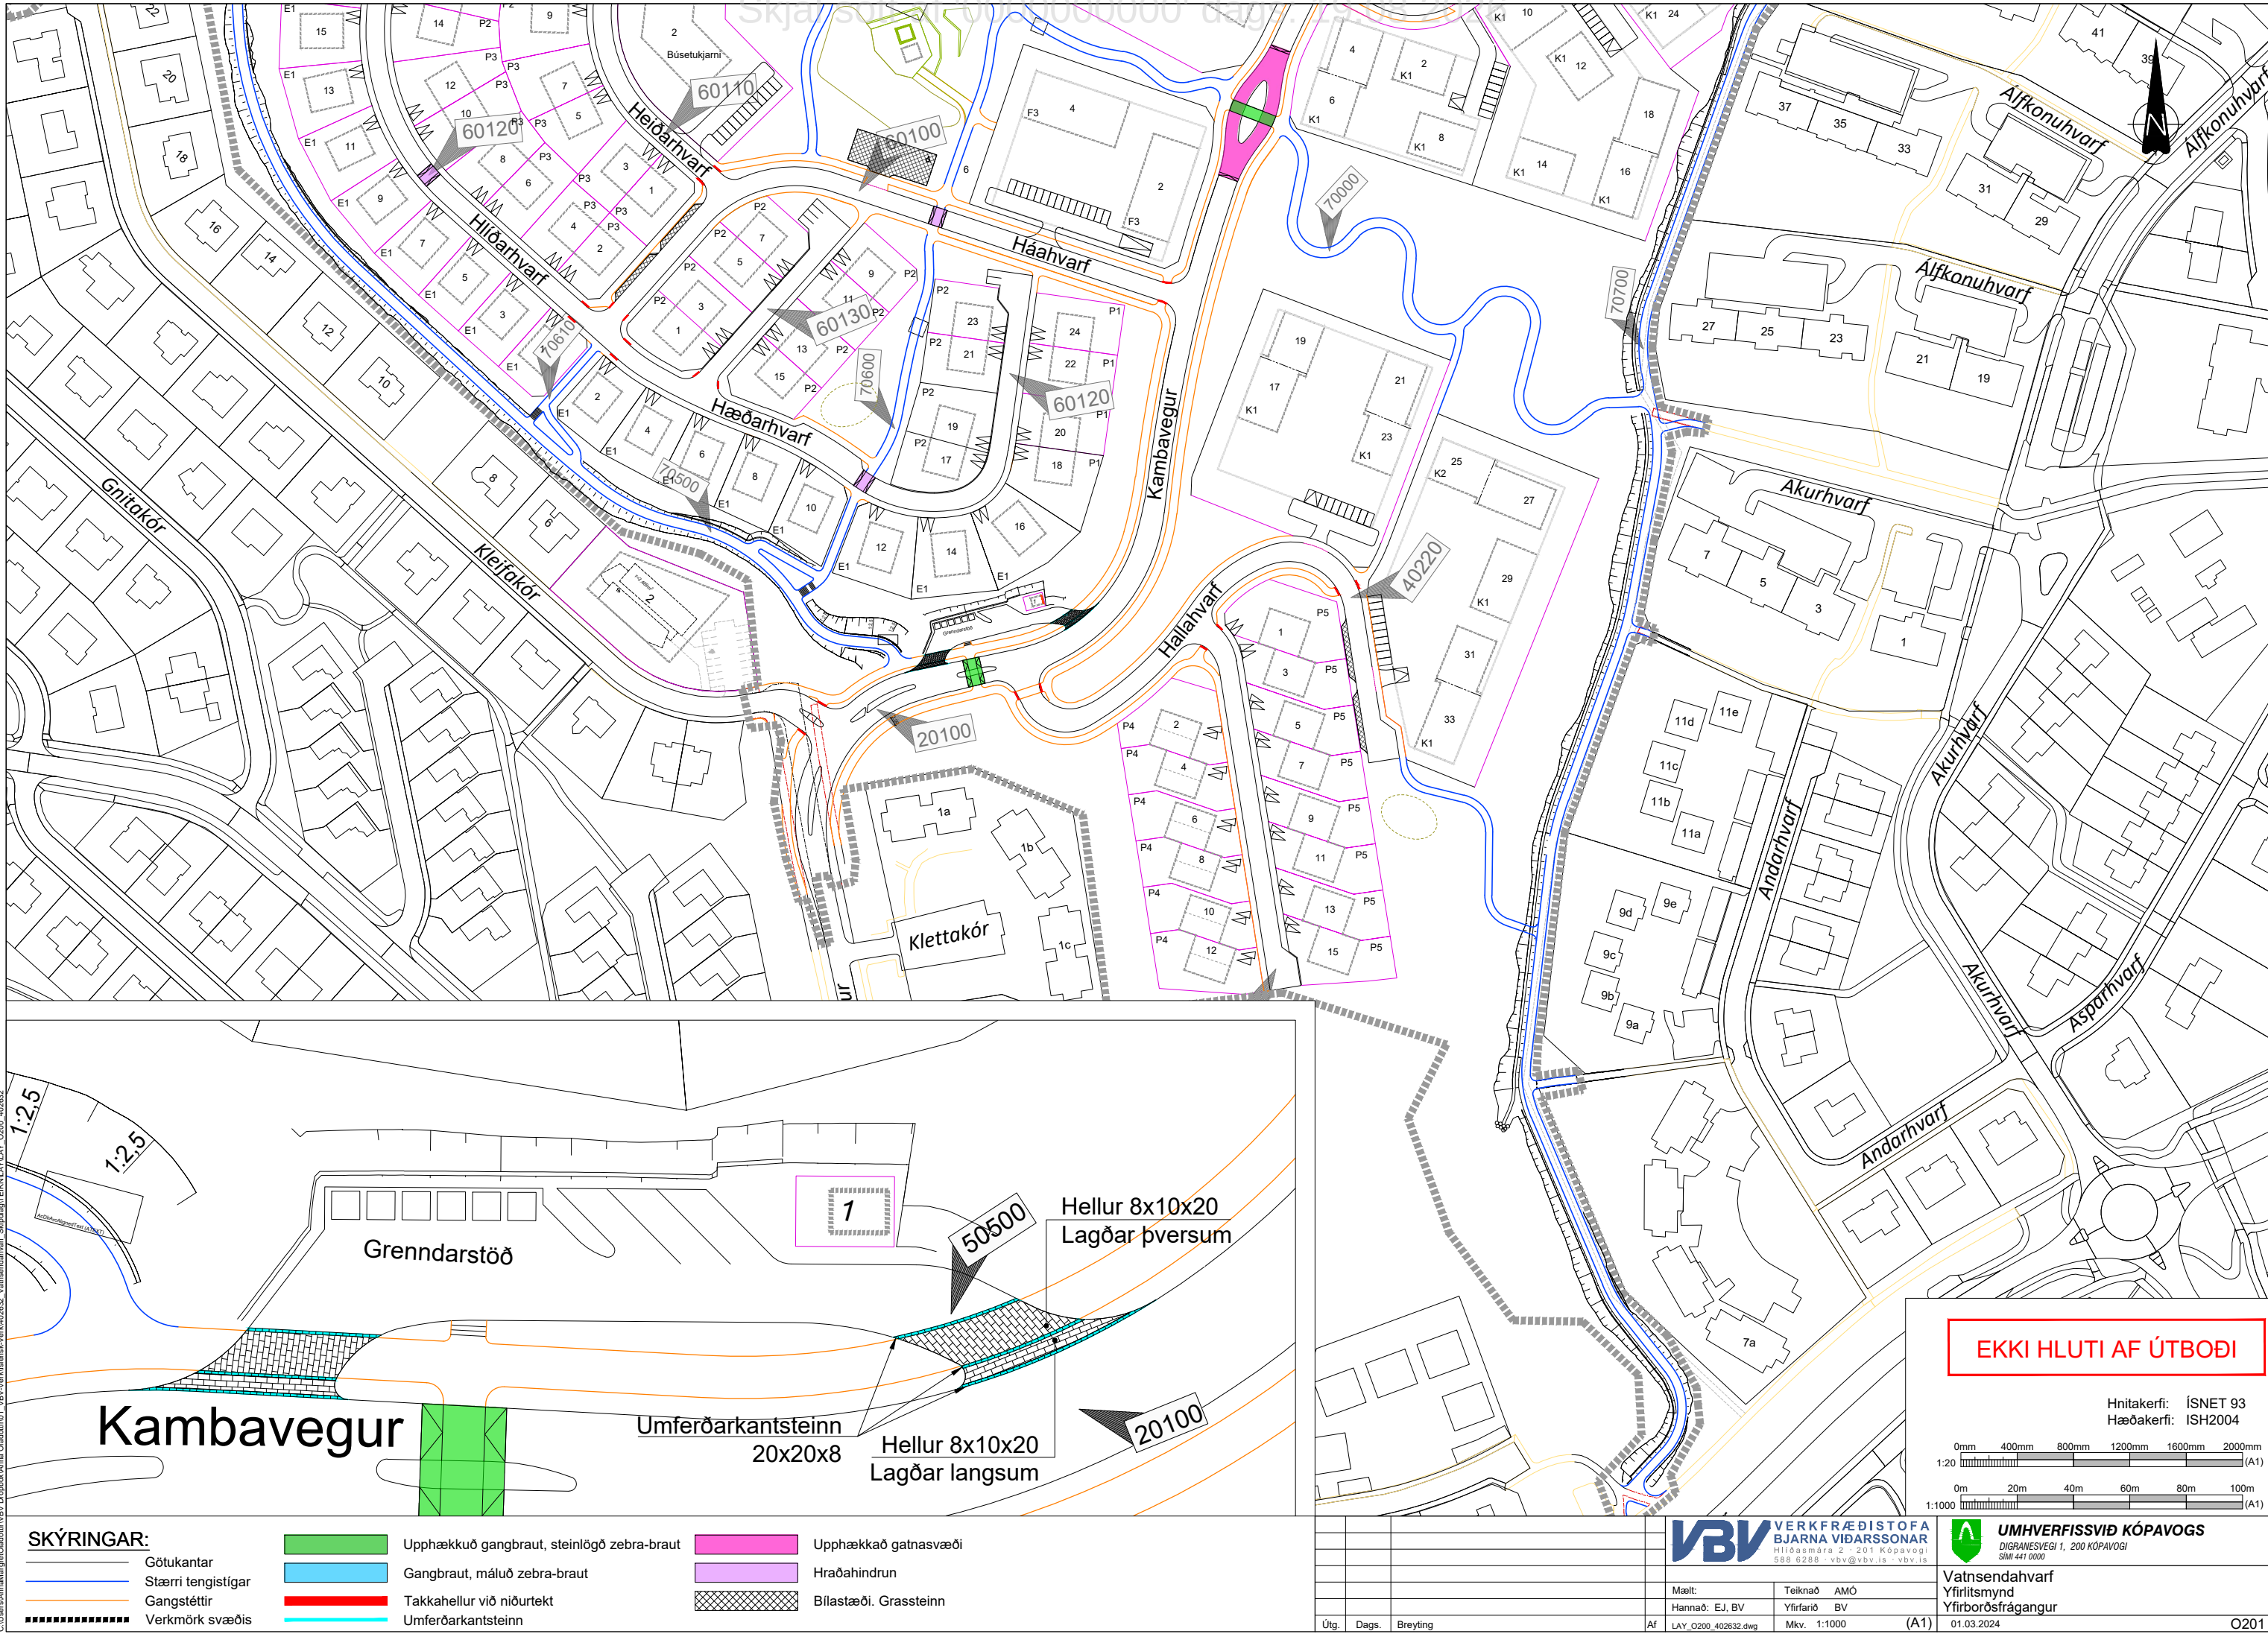

SKÝRINGAR:

- Götukantar
- Stærri tengistigar
- Gangstéttir
- Verkmörk svæðis

- Upphækkuð gangbraut, steinlögð zebra-braut
- Gangbraut, máluð zebra-braut
- Takkahellur við niúrtekt
- Umferðarkantsteinn

- Upphækkað gatnasvæði
- Hraðahindrun
- Bílastæði. Grassteinn

VERKFRÆÐISTOFA
BJARNA VÍÐARSSONAR
Hlíðasmára 2 · 201 Kópavogi
588 6288 · vbv@vbv.is · vbv.is

UMHVERFISSVIÐ KÓPAVOGS
DÍGRANESVEGI 1, 200 KÓPAVOGI
SÍM 441 0000

Vatnsendahvarf
Yfirliðsmýnd
Yfirborðsfrágangur

Mælt:

Hannað: E.J, BV

LAY_Q200_402632.dwg

Teiknað

Yfirliðsmýnd

Mkv. 1:1000

AMÓ

BV

(A1)

01.03.2024

O201



	Upphækkað gatnasvæði
	Hraðahindrun
	Bílastæði. Grassteinn

VBV VERKFRÆÐISTOFA
BJARNA VIÐARSSONAR
Hlíðasmára 2 · 201 Kópavogi
588 6288 · vbv@vbv.is · vbv.is



UMHVERFISSVIÐ KÓPAVOGS
 DIGRANESVEGI 1, 200 KÓPAVOGI
 Sími 441 0000

Vatnsendahvarf
Yfirlitsmynd
Yfirborðsfrágangur

01.03.2024	O202
------------	------