


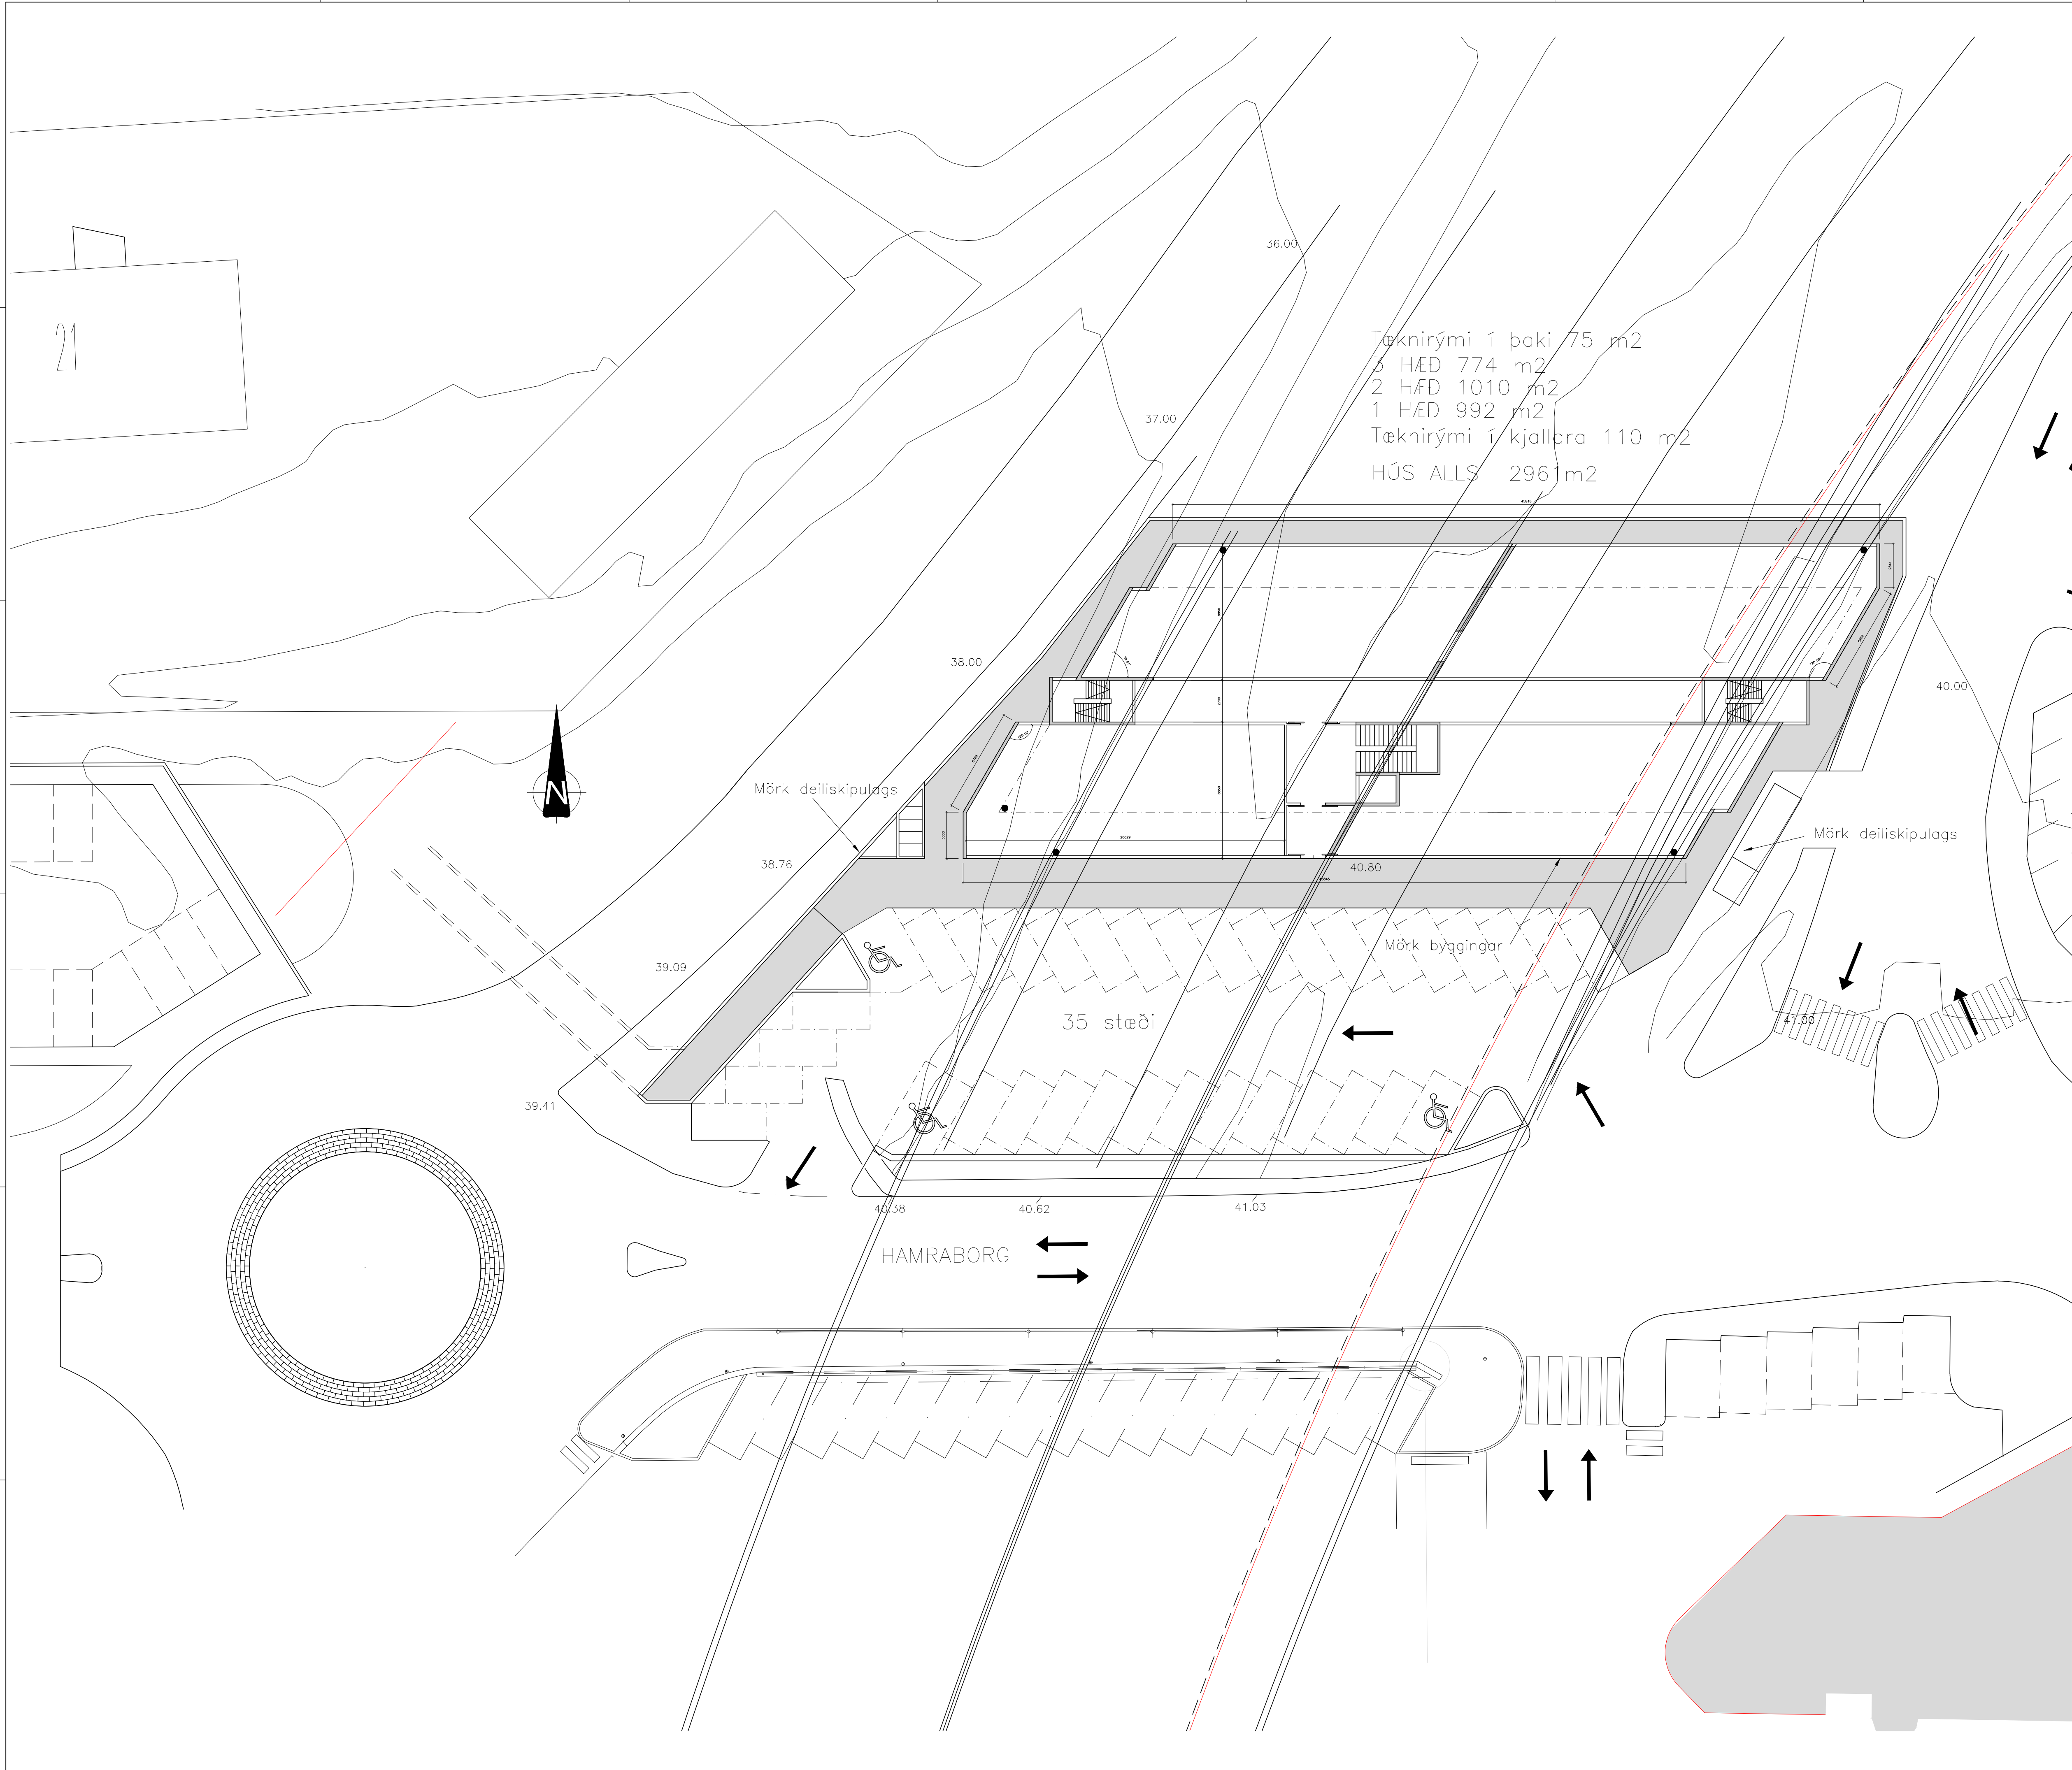

Tæknirými í þaki 75 m²
3 HÆÐ 774 m²
2 HÆÐ 1010 m²
1 HÆÐ 992 m²
Tæknirými í kjallara 110 m²
HÚS ALLS 2961m²

B8				
B7				
B6				
B5				
B4				
B3				
B2				
B1				
A				
Br.	Dags.	Af.	Samþ.	Breyting

Arkitektastofa
Benjamins Magnússonar ehf.

Hamraborg 10, 200 Kópavogur - Sími 564 2404 - Fax 564 2403
Netfang: benjamin@benjamin.is - Kennitala: 530104-3030

HAMRABORG 1A

GRUNNMYND 1. OG 2. HÆÐ
TILLAGA 3

Hannað:	B.M.	Teknað:		Yfirfarið:	B.M.
Samþykkt:				Kt:	
	BENJAMIN MAGNÚSSON				180844-4149
Kvæð:	1:200			Blæð nr.:	
Dags:	15.5.2019	Verk nr.:	113-03		02A