




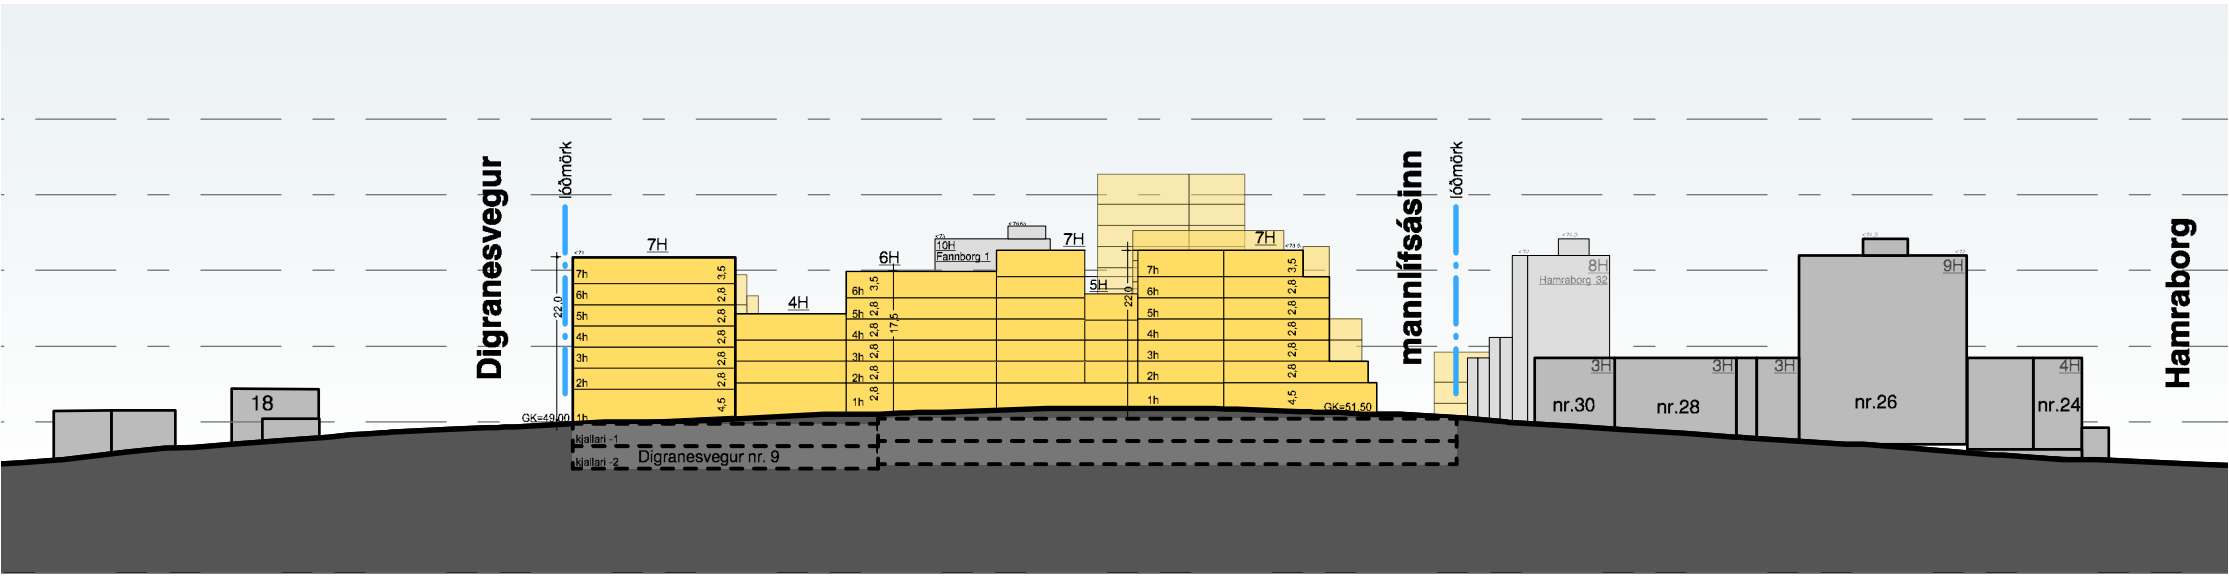


SKILMÁLASNEIÐING A-A
VALLARTRÖÐ

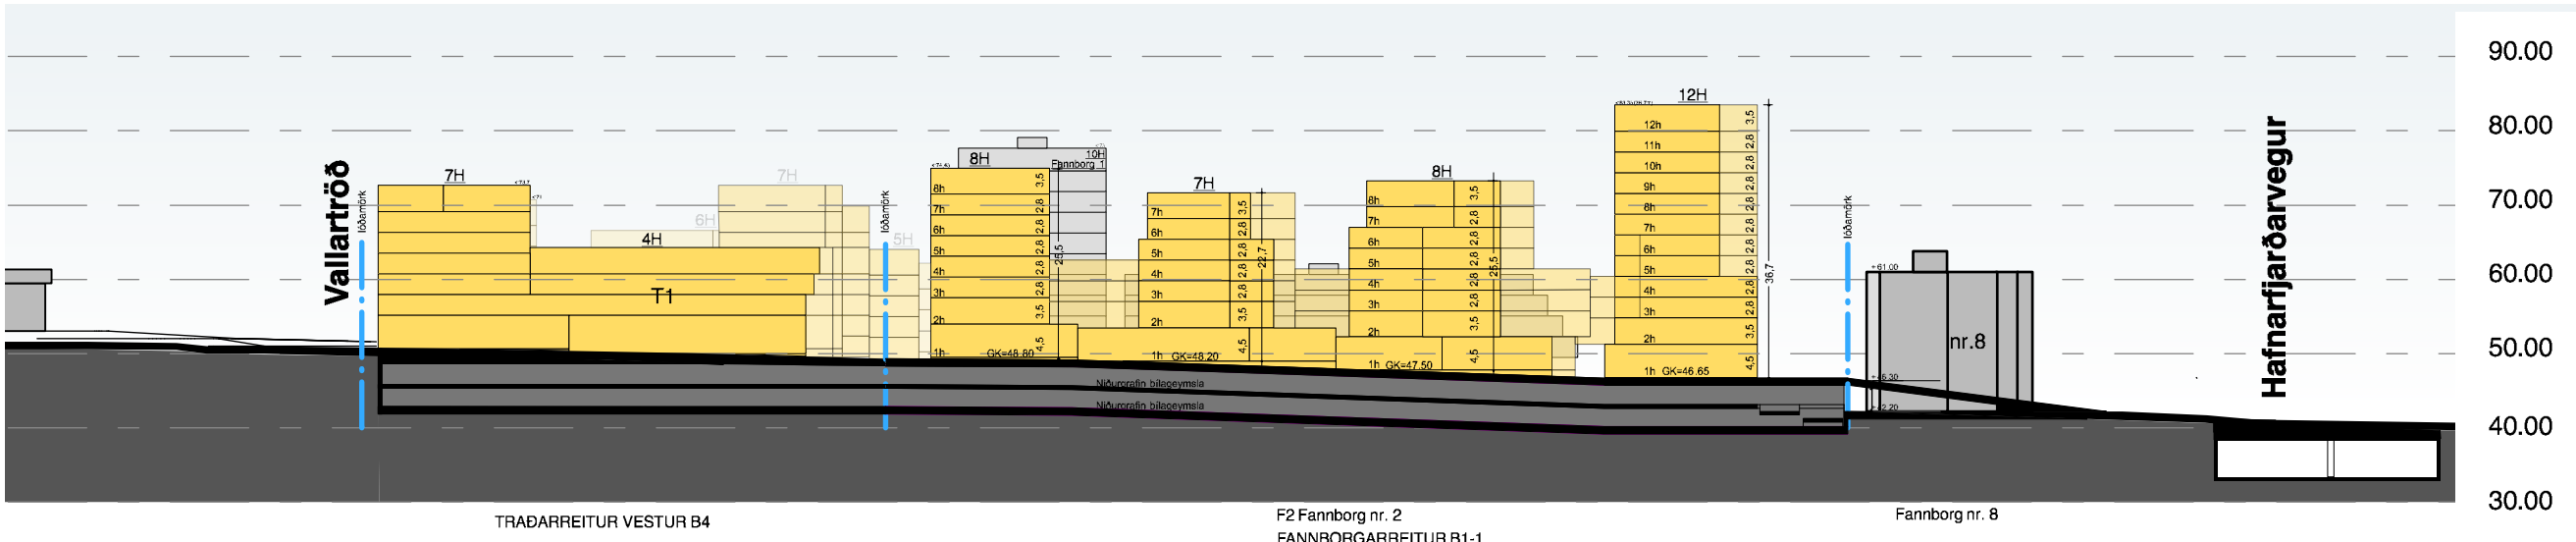


SKILMÁLASNEIÐING B-B
MANNLÍFSÁSINN

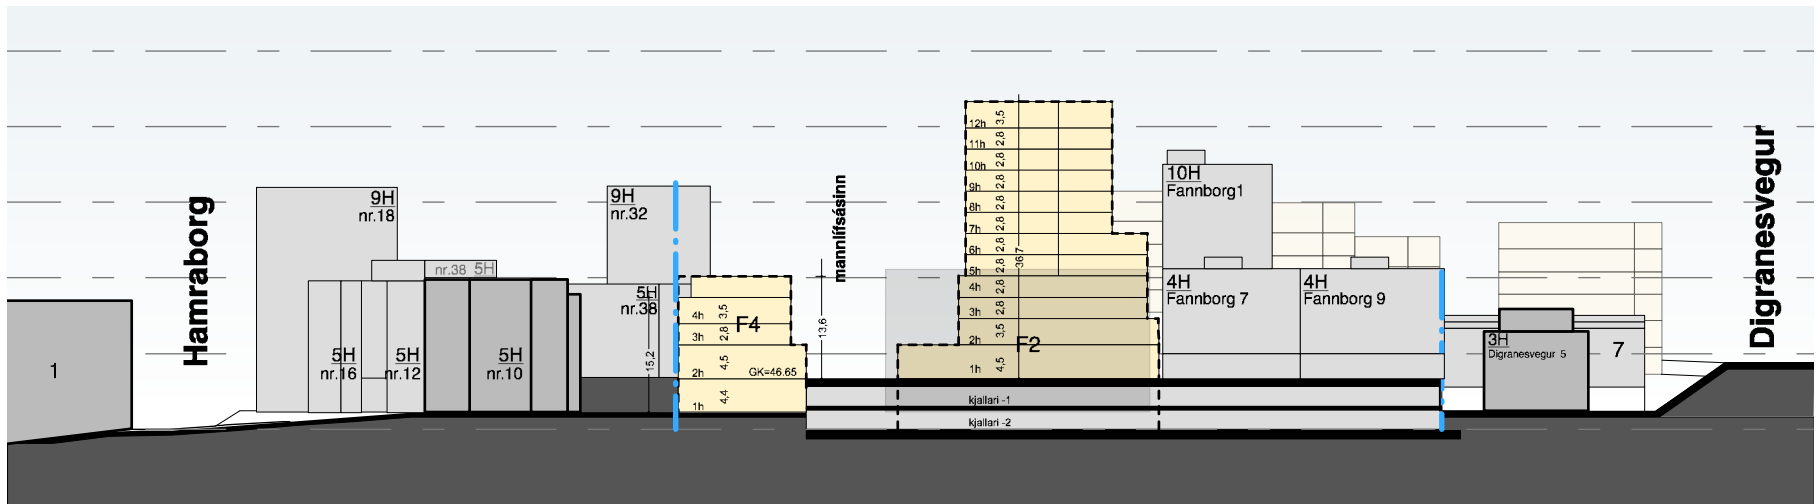

SKILMÁLASNEIÐING D-D
FANNBORG

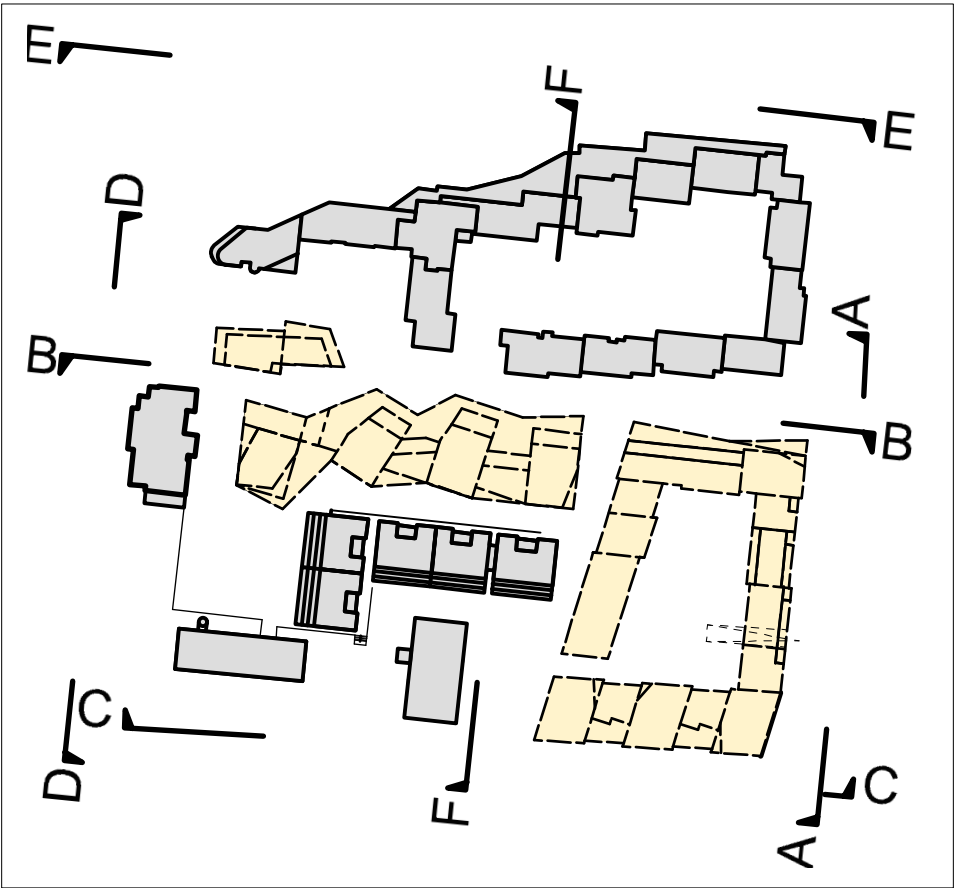


LYKILMYND

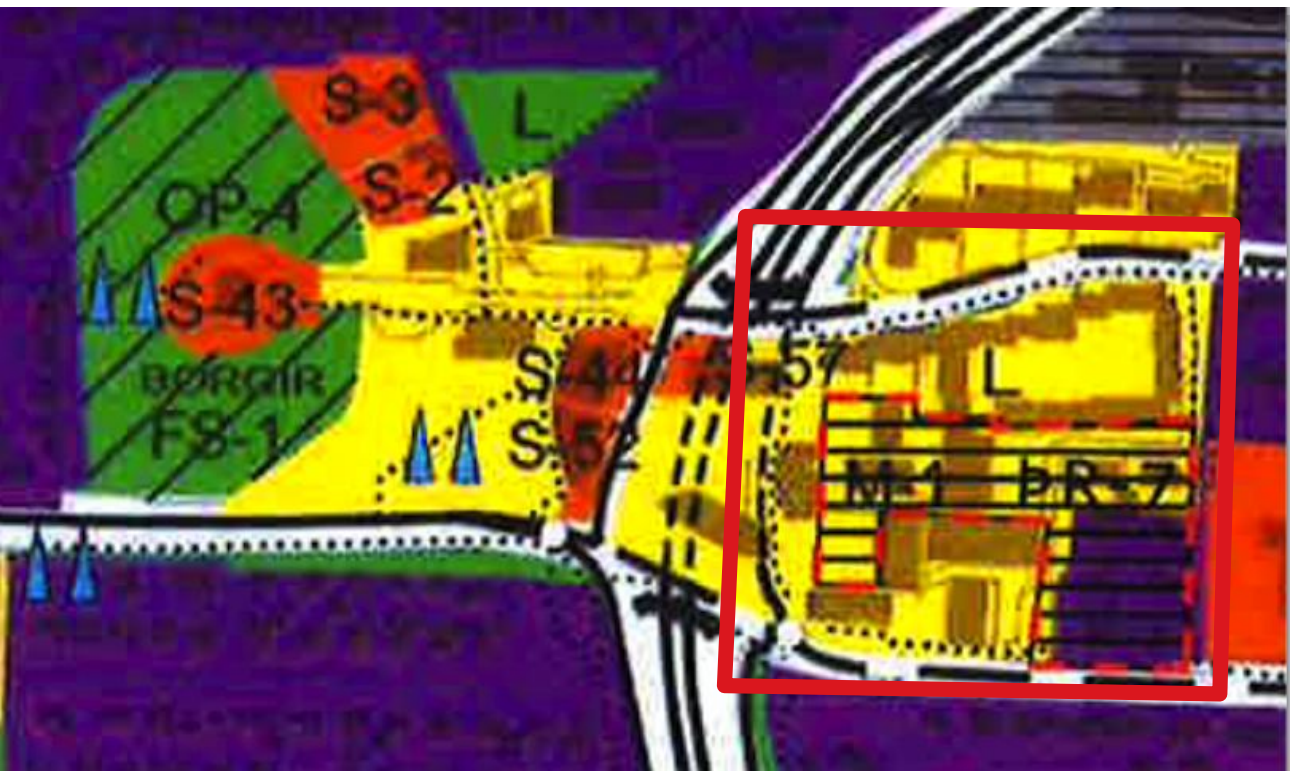


Útdráttur úr Aðalskipulagi Kópavogs 2012-2024

SKÝRINGAR / TÁKN:


---	Lóðamörk nýrra lóða
■	Nýr byggingarreitur
■	Núverandi byggingar
2H	Hæðir bygginga

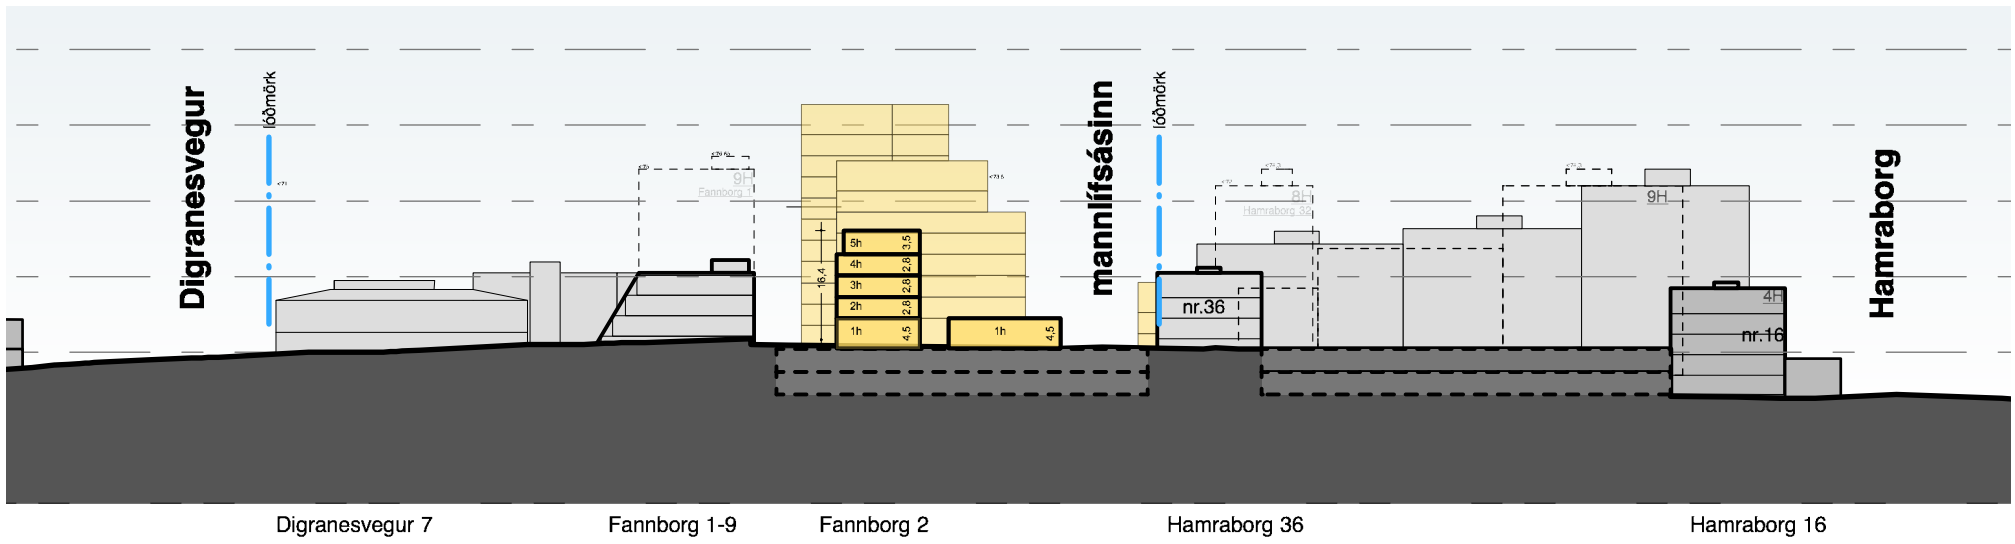

SKILMÁLASNEIÐING F-F

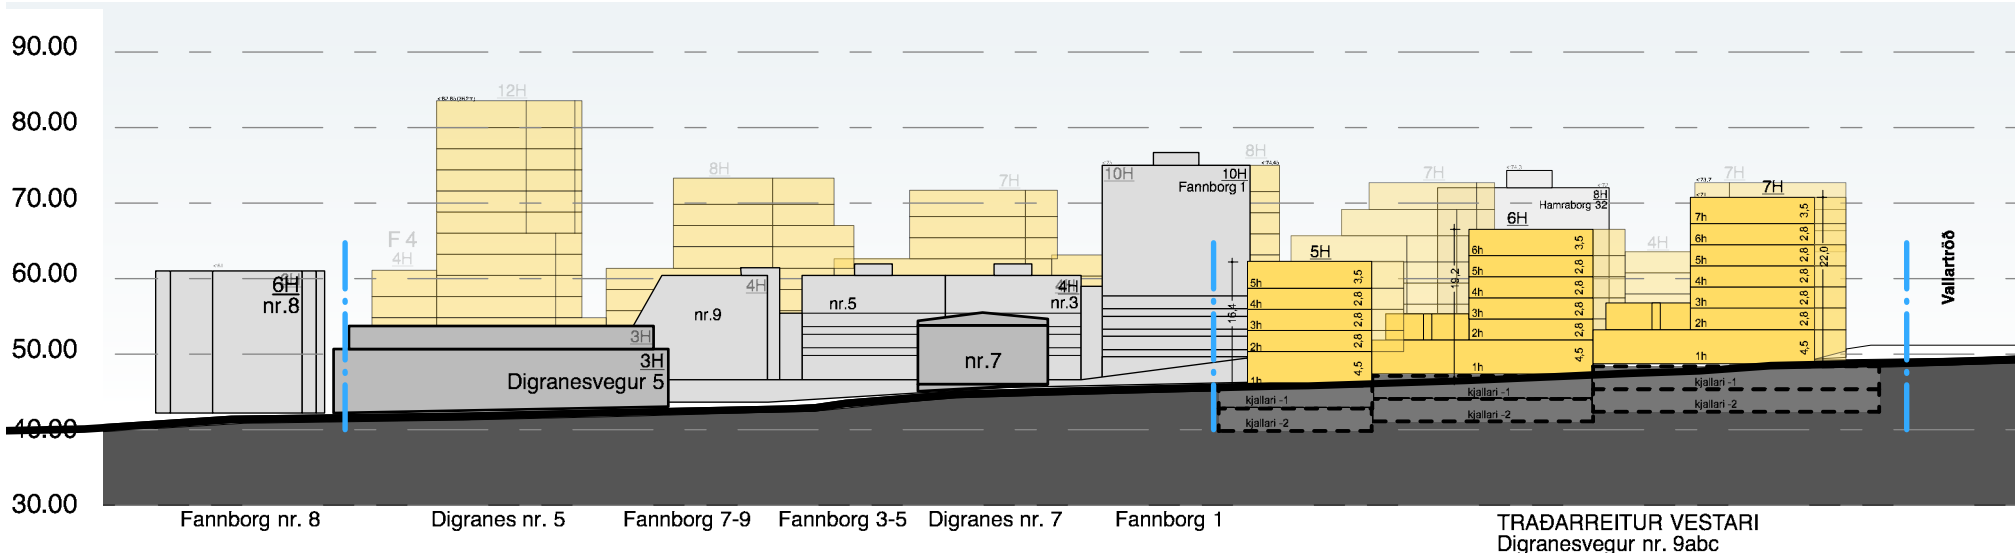

SKILMÁLASNEIÐING C-C
DIGRANESVEGUR

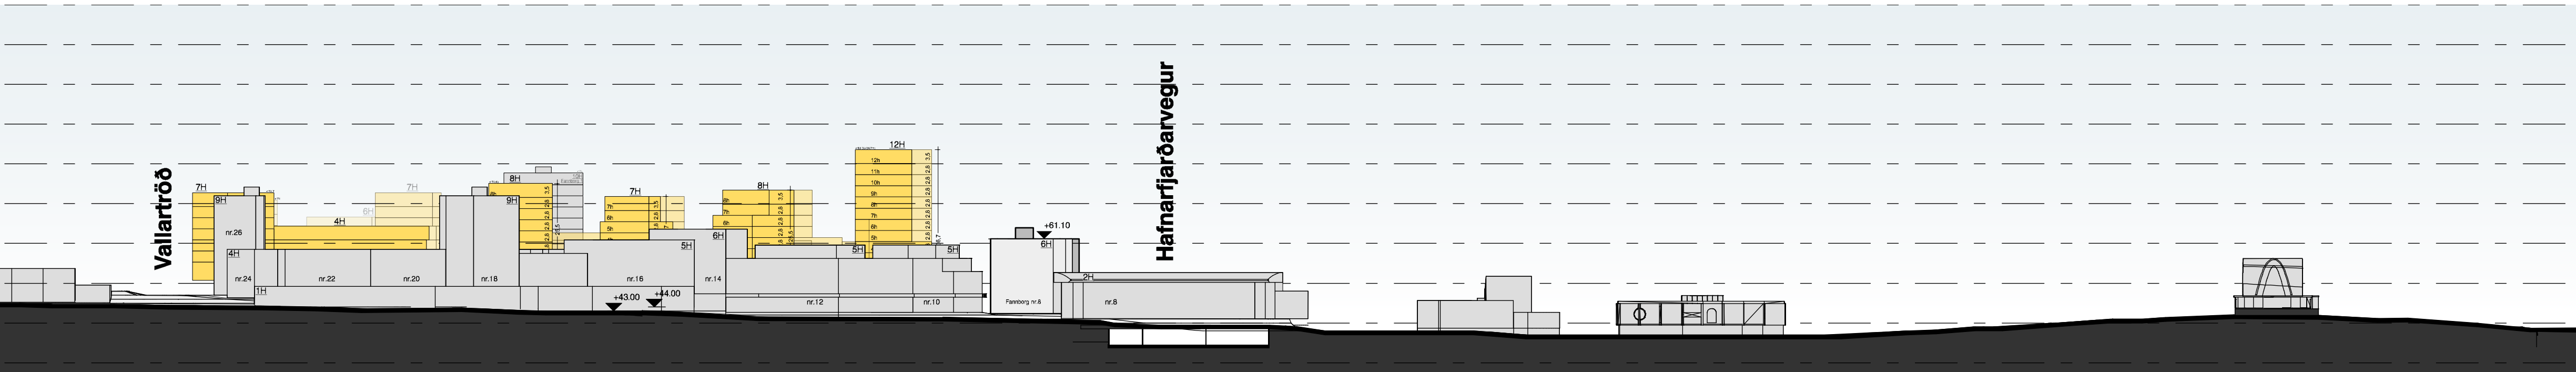

SNEIÐING E-E
HAMRABORG

Auður D. Kristinsdóttir, skipulagsfulltrúi

6. des. 2021
Uppdráttur leiðréttur

15. sept. 2021
Uppdráttur breyttur

MIÐBÆR KÓPAVOGS

Reitir : B1-1, B4, B2
og B1-3

DEILISKIPULAG

Skurðmyndir

VERKHEITI: 10.01.2020
DEILISKIPULAG MKV: 1:1000 (A1)

PK ARKITEKTAR
Brautarholt 4 105 Reykjavík
t 680504-2880 s 551 8050
www.pk.is pk@pk.is



Tekning
2.00