


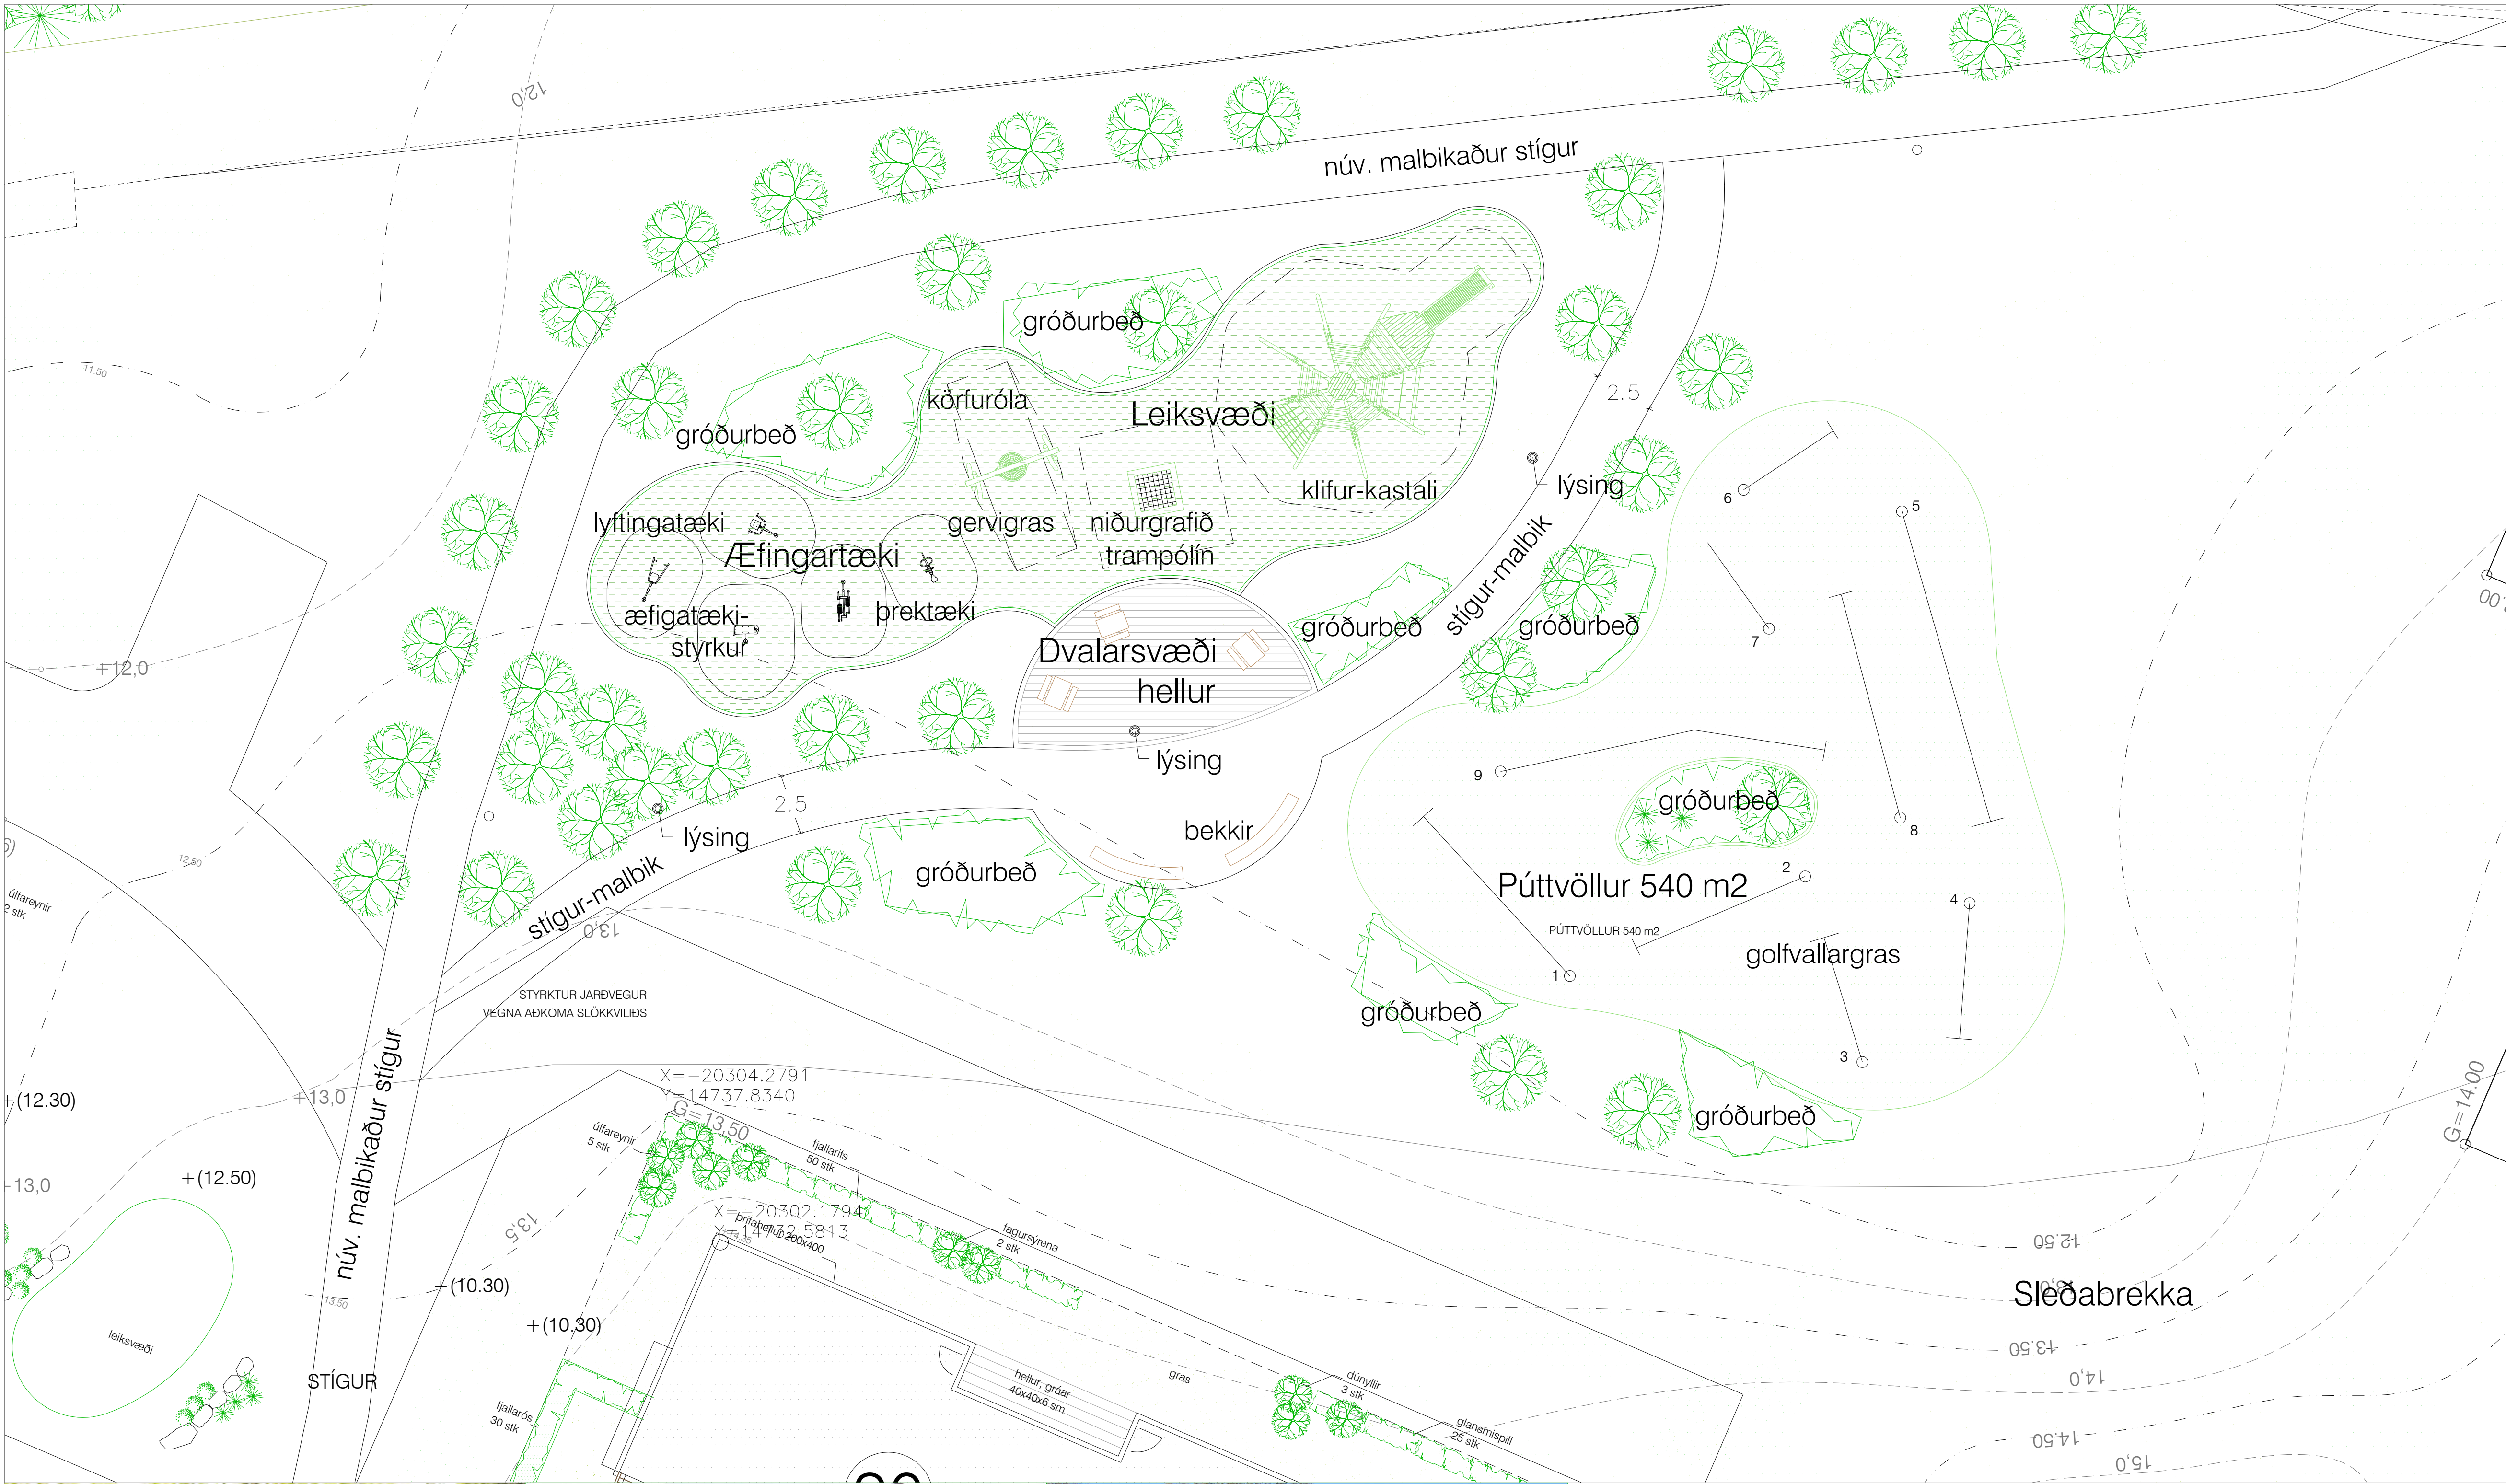

Bygg skilar skv. þessari teikningu

1. Gervigrasi/fallvörn
2. Golfvallagrasi
3. Garðagrasi
4. Æfingartæki 5stk
5. Leiktæki 3 stk
6. Ljósastólpar 3 stk
7. Beð og gróður
8. Bekkir 5 stk

SKÝRINGAR

LYKILMYND

HEITI

VERK LUNDUR , KÓPAVOGI

VERKHLUTI YFIRLITSMYND

LÝSING FRÁGANGUR ÖPÍÐ SVÆÐI

MKV.	1:150 í A1
DAGS.	04.05.2022
HANNAD	PJ MS
TEIKNAD	PJ MS



A	VNO. 05111lun
	TNR. 100



Breyting:
Teikning uppfærð eftir innmælingu stígs
30.11.2022 leiksvæði aðlagð mælingu stígs