



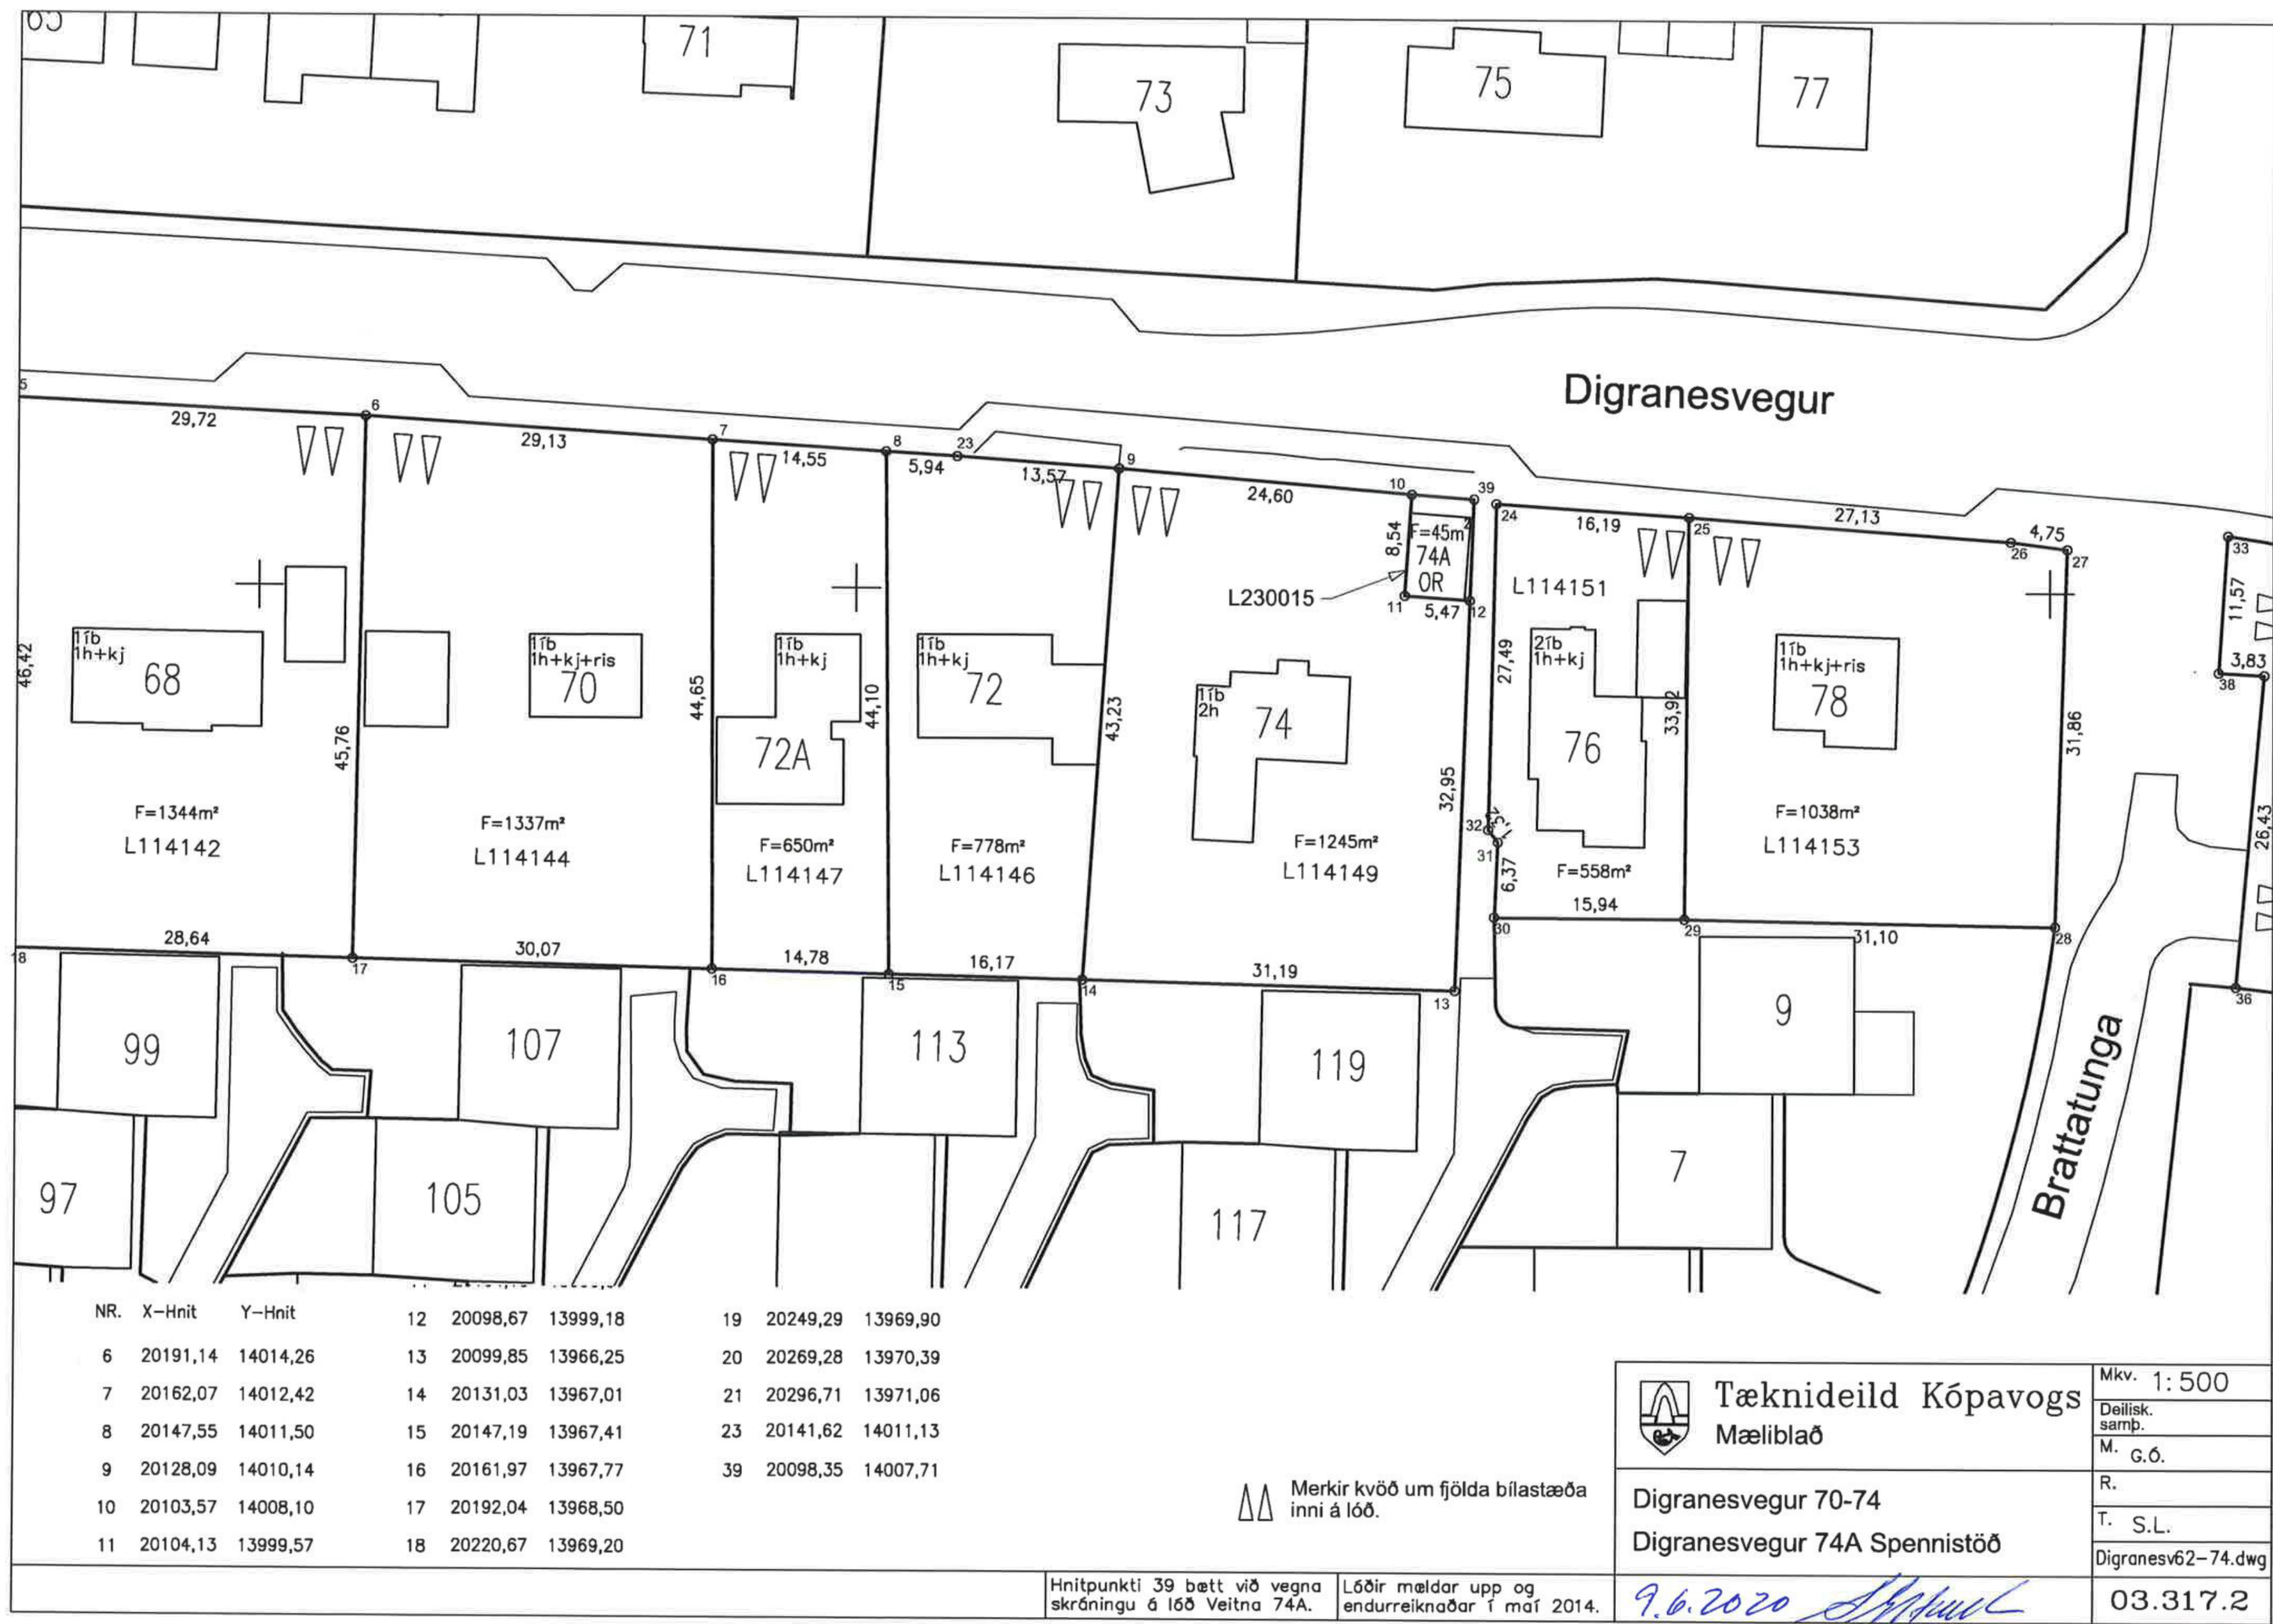

Skjal sótt af '0000000000' dags: 19.08 2026

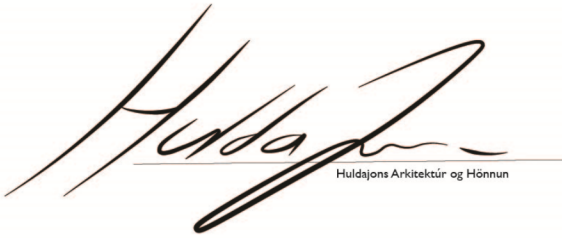

Hulda Jónsdóttir
Huldajons Arkitektúr og Hönnun

VERKTEGUND	Stækkun á kjallara	
VERKHEITI	EINBYLISHÚS	
HEIMILISFANG	Digranesvegur 72a	
TEIKNING	Afstöðu- grunn- snelið- og útlitmyndir	
MKV.	1:500 (A2)	
DAGS.	09. 07. 2021	
Teiknað af:	HJ, VÓB	
Hannað af:	Hulda Jónsdóttir	
Samþykkt:		
Hulda Jónsdóttir, arkitekt FAÍ kt. 2811862219		
hj@huldajons.com / 8650649 www.huldajons.com		
VerkNr.	TeiknNr.	BreytNr.
1037	101	

Öll afnot og afrit teikninga, að hluta eða heild, er háð samþykki höfunda skv. ákvæðum höfundalaga.