
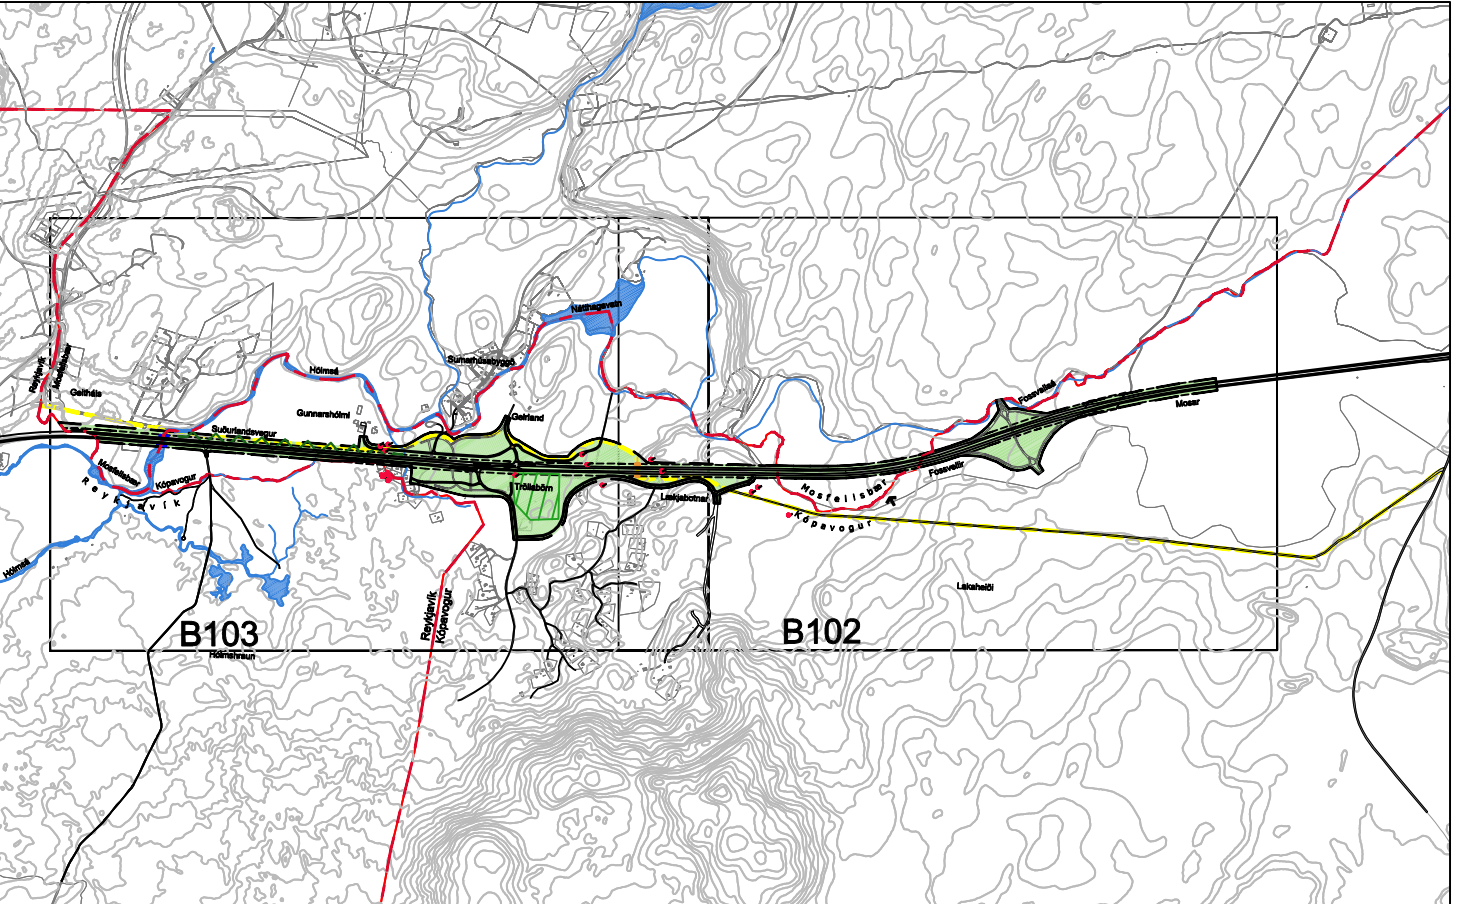


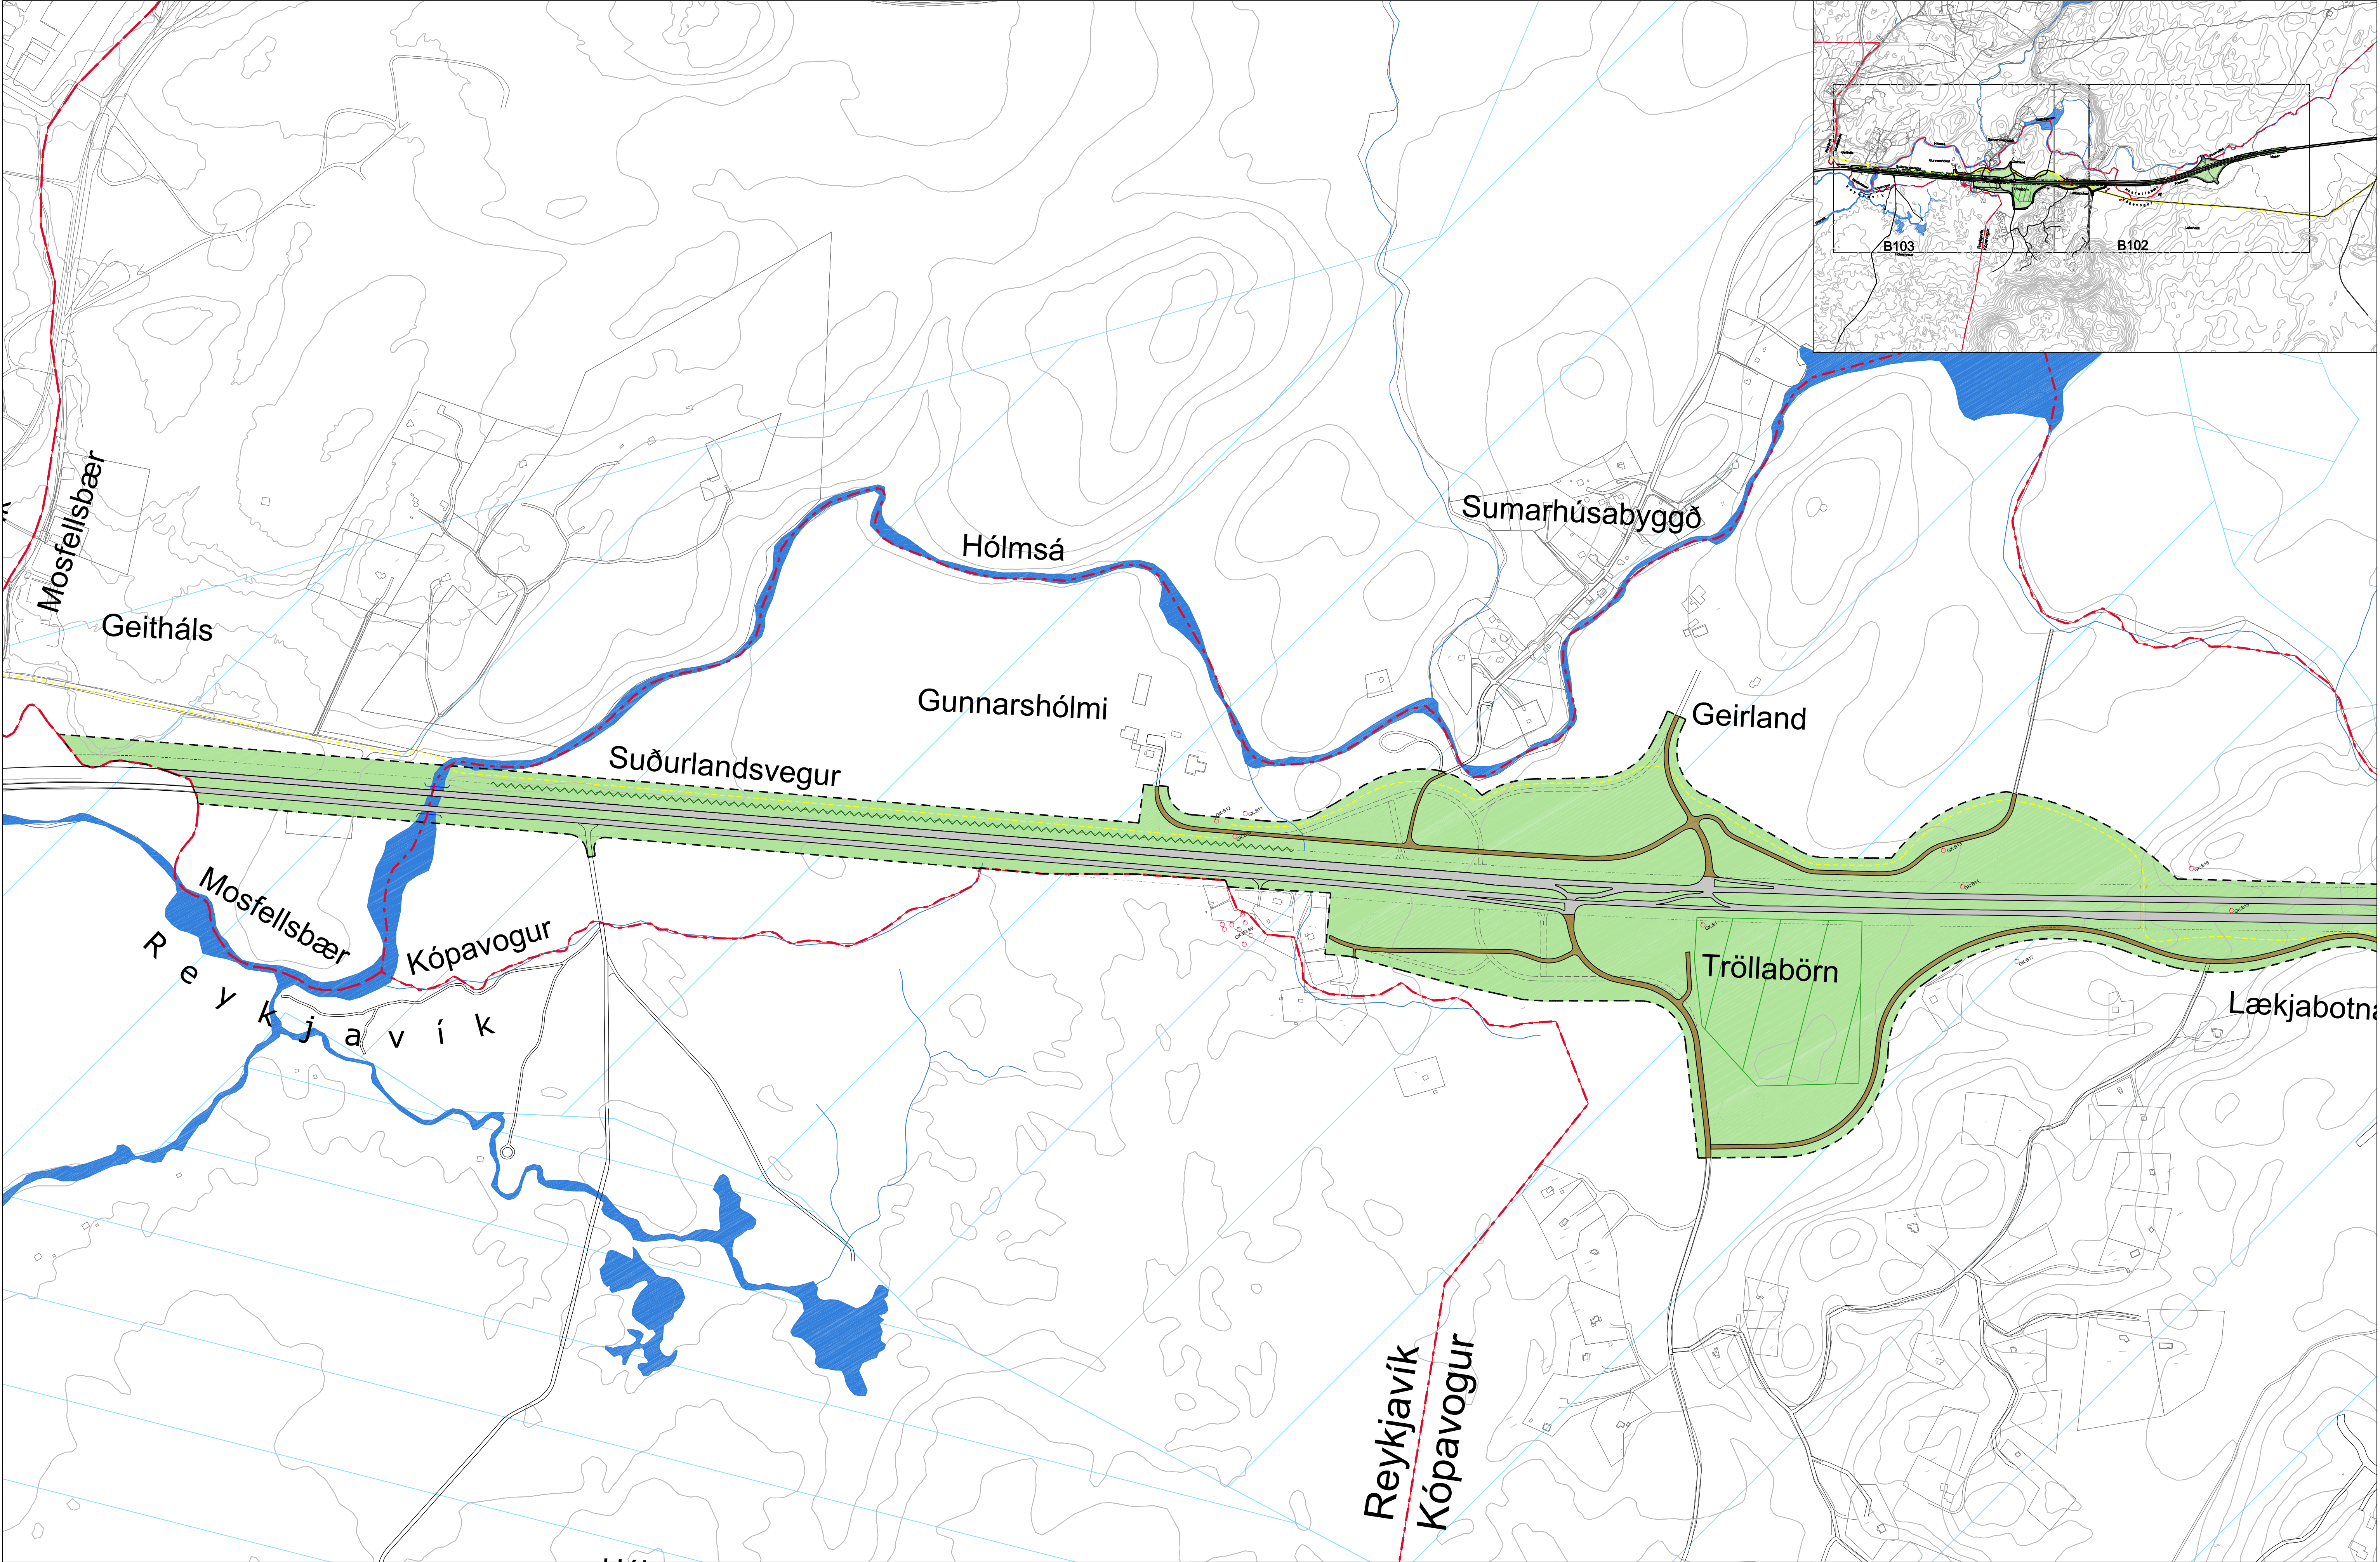

SKÝRINGAR Almennar skýringar Skipulagsmörk Lækir og vötn Suðurlandsvegur Aðrir akvegir Svættarfatagomörk Brýr Undirgöng (hesta) Byggingir Reiðisó Hljóðmón Kvöð um lagnaleið - háspenna Veghelgunarsvæði Hæðarlínur Frámíðarlegga vegna vegna miðlegra gáttarmála (háaleið svæði) Vatnsvæðissvæði (Fjarneði) Vatnsvæðissvæði (Kryggissvæði yfirborðsvæði) Vatnsvæðissvæði (Grassvæði) Náttúruvæði og fólkvangar Mirjar Skiatagögn Deiliskipulag þetta samanstendur af deiliskipulagsuppdætti sem unnið er af EFLU verkfræðisöktu í samráði við Skipulags- og byggingarstjórnir Kópavogur, Skipulagsstjórnir Mosfellsbæjar og Veggerðina. Með uppdættinum fylgi greinargerð með skilningum og umhverfisáskynslu fyrir Suðurlandsveg, frá Fossvöllum að Hólmsá, dags. 30.06.2022 Auglýsing og samþykki Deiliskipulag þetta, sem auglýst hefur verið skv. 41. gr. skipulagslaga nr. 1232010 og 15. gr laga um umhverfismat samkvæmt og áætlana nr. 11/102021 frá 20... var samþykkt hjá Skipulagsráði Kópavogsbæjar þann 20... og í Bæjarstjórn þann 20... Deiliskipulag þetta ólást gildi með auglýsingu í B-deild Stóranáttúru.				ÚTG. DAGS. ÚTGÁFUFERILL. HANNAÐ TEKNI. YFIR.		EFLA		VERKNÚMÉR. 3094-200. DAGS. 30.06.2022. HANNAÐ: OMI 26.05.2022. TEKNI: EDJ /RHJ 26.05.2022. YFIRFARI: OMI 30.06.2022. MÆLT: SAMB. MELKVARI: 1:4000. BLADSTÆÐ: A1.		SUÐURLANDSVEGUR. Geitháls - Lækjabotn. DEILISKIPULAG -TILLAGA.		TEKNIKA NÚMÉR. B103. ÚTGÁFA.
--	--	--	--	--	--	---	--	--	--	--	--	------------------------------