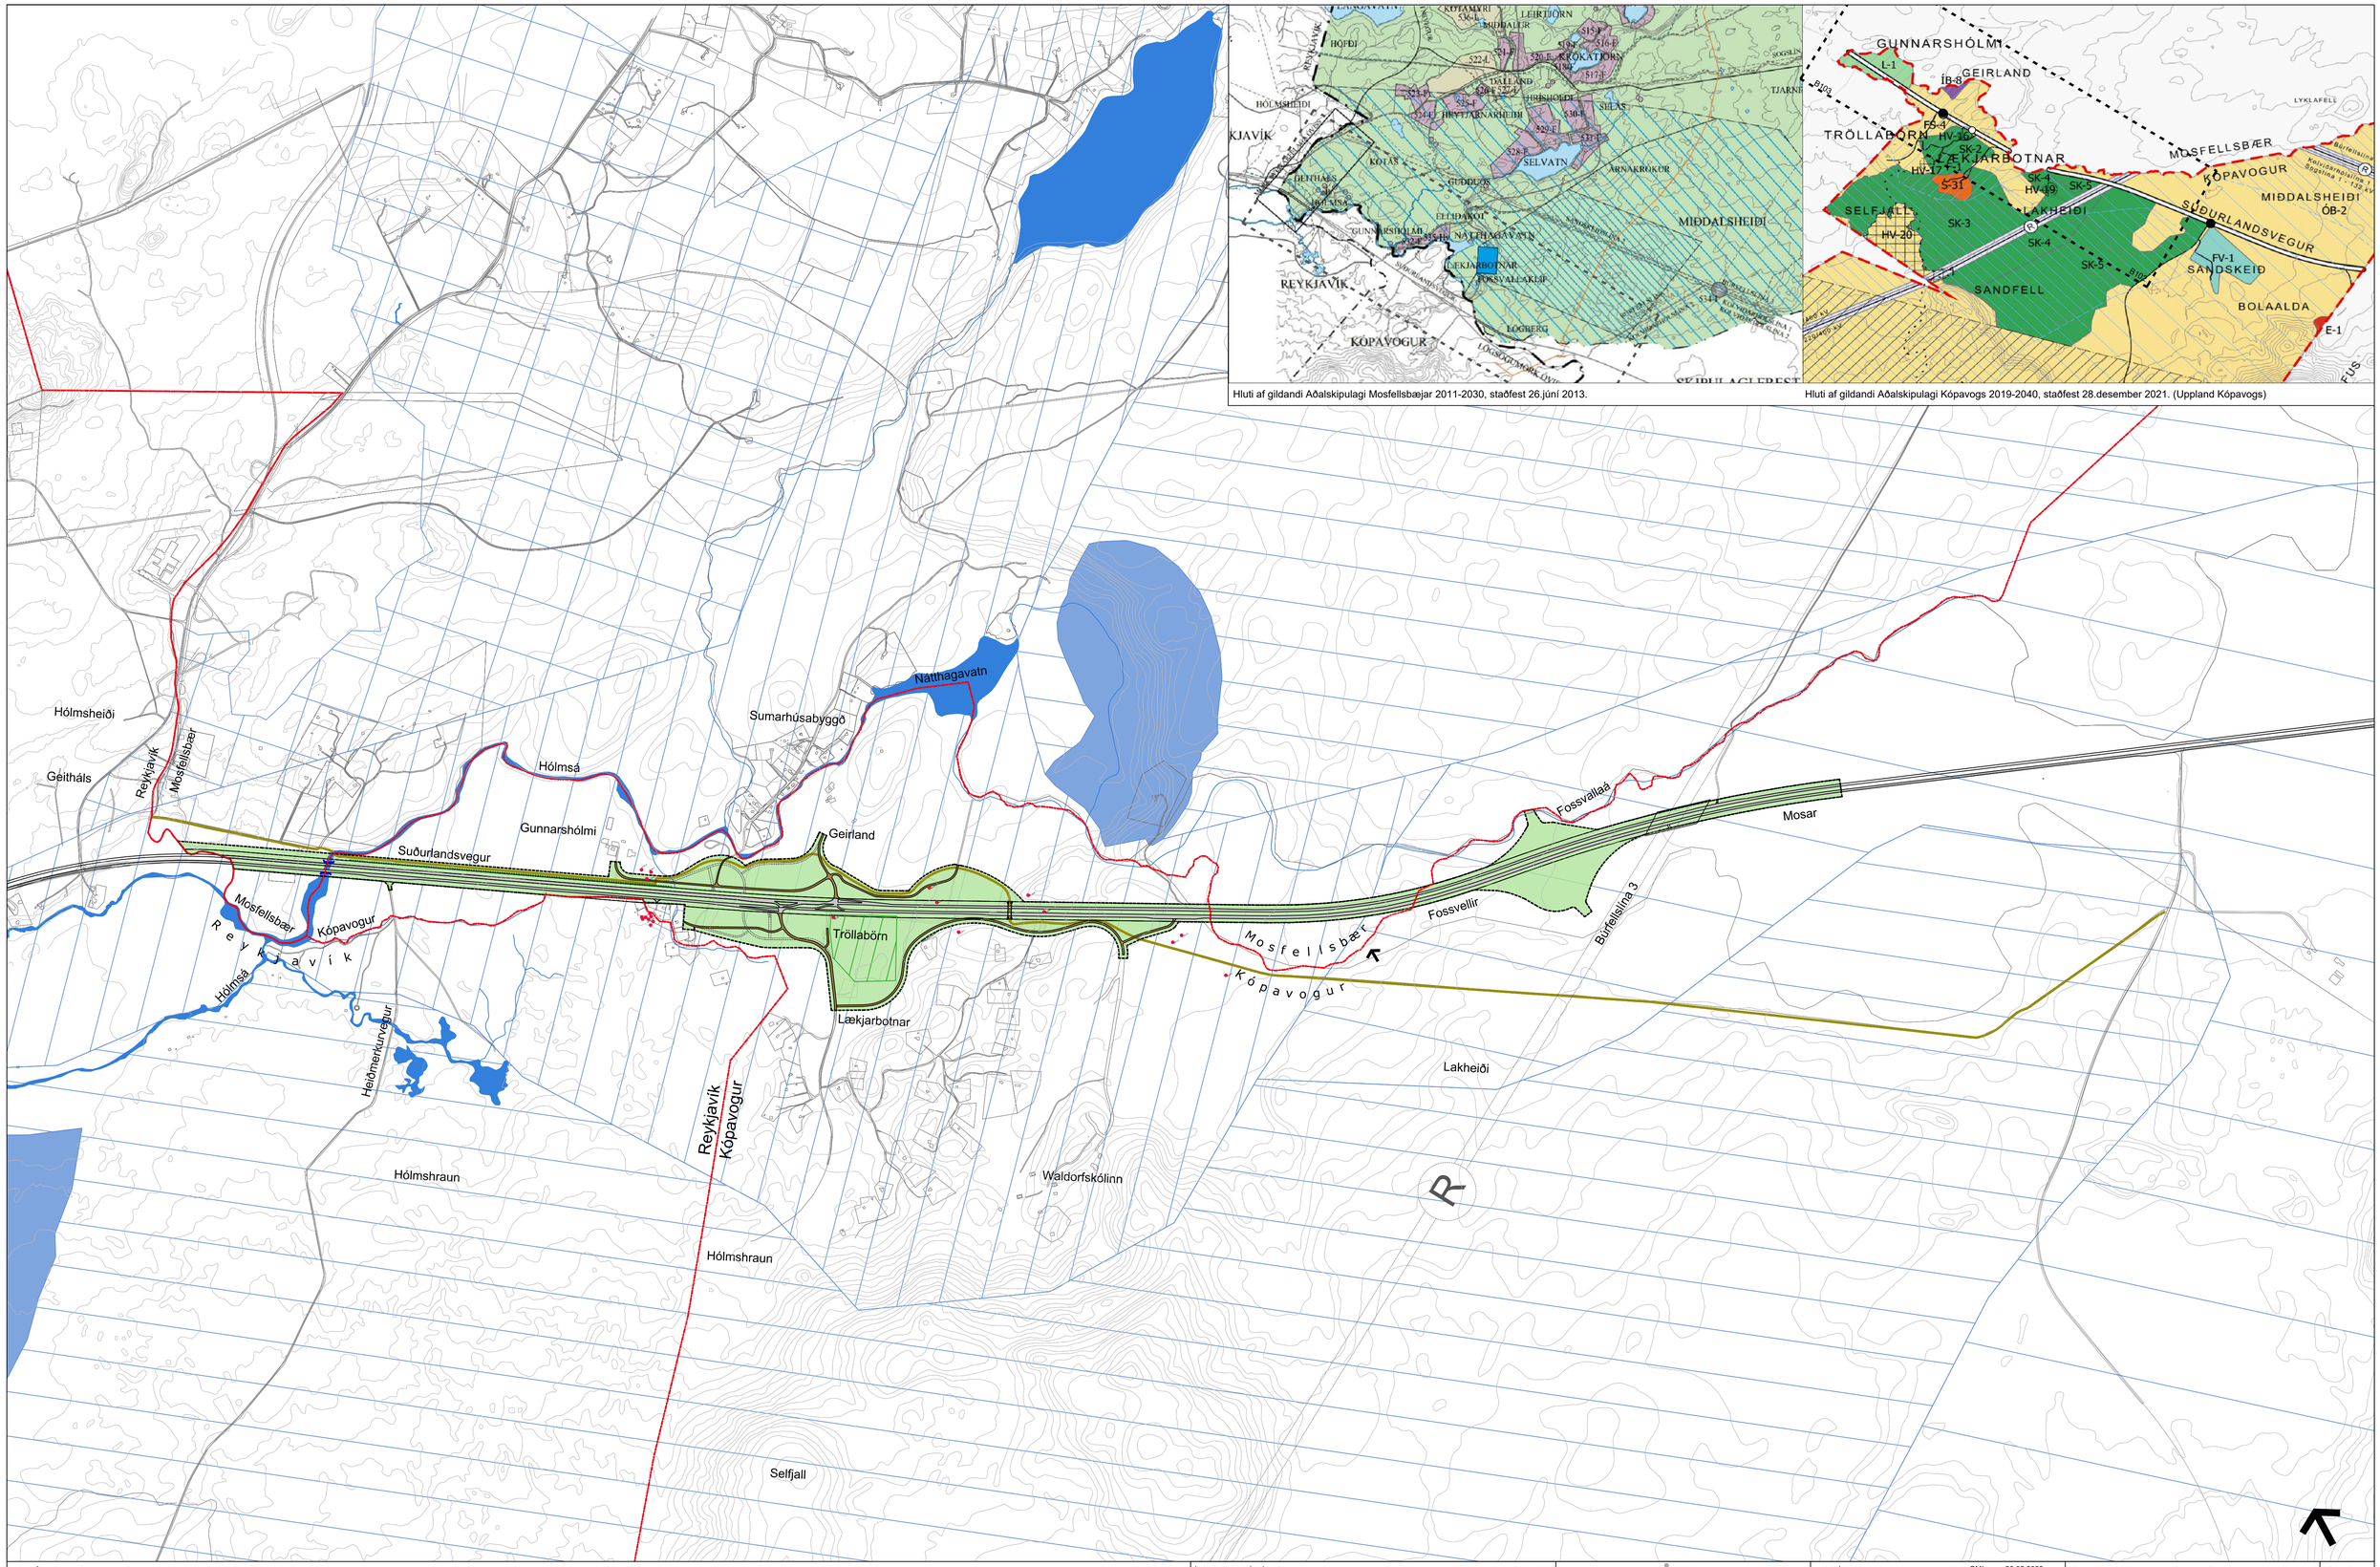
Hlutí af gildandi Aðalskipulagi Mosfellsbæjar 2011-2030, staðfest 26.júní 2013.
Hlutí af gildandi Aðalskipulagi Kópavogs 2019-2040, staðfest 28.desember 2021. (Uppland Kópavogs)
Hólmsheiði
Geithháls
Reykjavík
Mosfellsbær
Hólmsá
Gunnarshólmi
Suðurlandsvegur
Sumarhúsabyggð
Nátthagavatn
Geirland
Tröllabörn
Lækjarbotnar
Fossvellir
Fossvallaá
Mosar
Búrfellslína 3
Kópavogur
Heiðmerkurvegur
Hólmshraun
Waldorfskólinn
Lakheiði
Selfjall
SKÝRINGAR
Almennar skýringar
Skipulagsmörk
Lækir og vötn
Suðurlandsvegur
Aðrir akvegir
Sveitarfélagamörk
Brýr
Undirgöng (hesta)
Byggingar og lóðir
Reiðleið
Hljóðmön
Lagnaleið - háspenna
Veghelgunarsvæði
Hæðarlínur (núv.)
Framtíðarlega vega vegna mislægra gatnamóta (frátekið svæði)
Vatnsverndarsvæði
Brunnsvæði
Grannsvæði
Fjarsvæði
Ör.svæði v.grunnvatns
Ör.svæði v.yfirborðsvatns
Verndarsvæði
Náttúruvætti og fólkvangur
Minjar
Skilagögn
Deiliskipulag þetta samanstendur af deiliskipulagsuppdrætti, auk tveggja skýringaruppdrátta sem unnir eru af EFLU í samráði við skipulagsdeild Kópavogs, skipulagsnefnd Mosfellsbæjar og Vegagerðina.
Með uppdráttunum þremur fylgir greinargerð með skilmálum og umhverfisskýrslu fyrir Suðurlandsveg, frá Fossvöllum að Hólmsá, dags. 30.06.2022.
Auglýsing og samþykki
Deiliskipulag þetta, sem auglýst hefur verið skv. 41. gr. skipulagslaga nr. 123/2010 og 15. gr laga um umhverfismat framkvæmda og áætlana nr. 111/2021 frá _____ til _____ 20__, var samþykkt hjá Skipulagsráði Kópavogsbæjar þann _____20__ og í Bæjarstjórn þann _____ 20__.
Deiliskipulagið var samþykkt hjá Skipulagsnefnd Mosfellsbæjar þann _____ 20__ og í Bæjarstjórn þann _____ 20__.
Deiliskipulag þetta öðlast gildi með auglýsingu í B-deild Stjórnartíðinda.
Fyrir hönd Kópavogsbæjar
Fyrir hönd Mosfellsbæjar
ÚTG. DAGS. ÚTGÁFUFERILL HANNAÐ TEIKN. YFIRF
A 02.02.2023 Veg- og vatnsverndargrunnar uppfærðir OMI HHJ OMI
EFLA
VERKNÚMER 3094-200
HANNAÐ: OMI 26.05.2022
TEIKNAÐ: EDJ /HHJ 26.05.2022
YFIRFARIÐ: OMI 30.06.2022
MÆLT:
SAMÞ.
DAGS. 30.06.2022
MÆLIKVARÐI 1:10000
BLAÐSTÆRÐ A1
SUÐURLANDSVEGUR
Deiliskipulagsuppdráttur
Fossvellir - Hólmsá
DEILISKIPULAG -TILLAGA
TEIKNINGANÚMER B101
ÚTGÁFA
O:\Kópavogsbær_3094\200_Deiliskipulag við Suðurlandsveg\ Fossvellir - Hólmsá\09_Teikningar\Layout\LAY_B - til arkitanar.dwg
Skjal sott af 0000000000 dags. 19.08 2026