



Vinnusvæði Kópavogur

Hérna er verið að vinna sunnan Fossvogs á landi Kópavogsbæjar. Lagður verður vinnuvegur frá Vesturvör til norðurs. Þar sem vinnuvegurinn kemur að Vesturvör skal malbika um 10-15 m næst götu til að hindra að jarðvegur dreifist inn á götuna. Staðsetja skal þvottastöð við útkeyrslu út frá vinnusvæði.

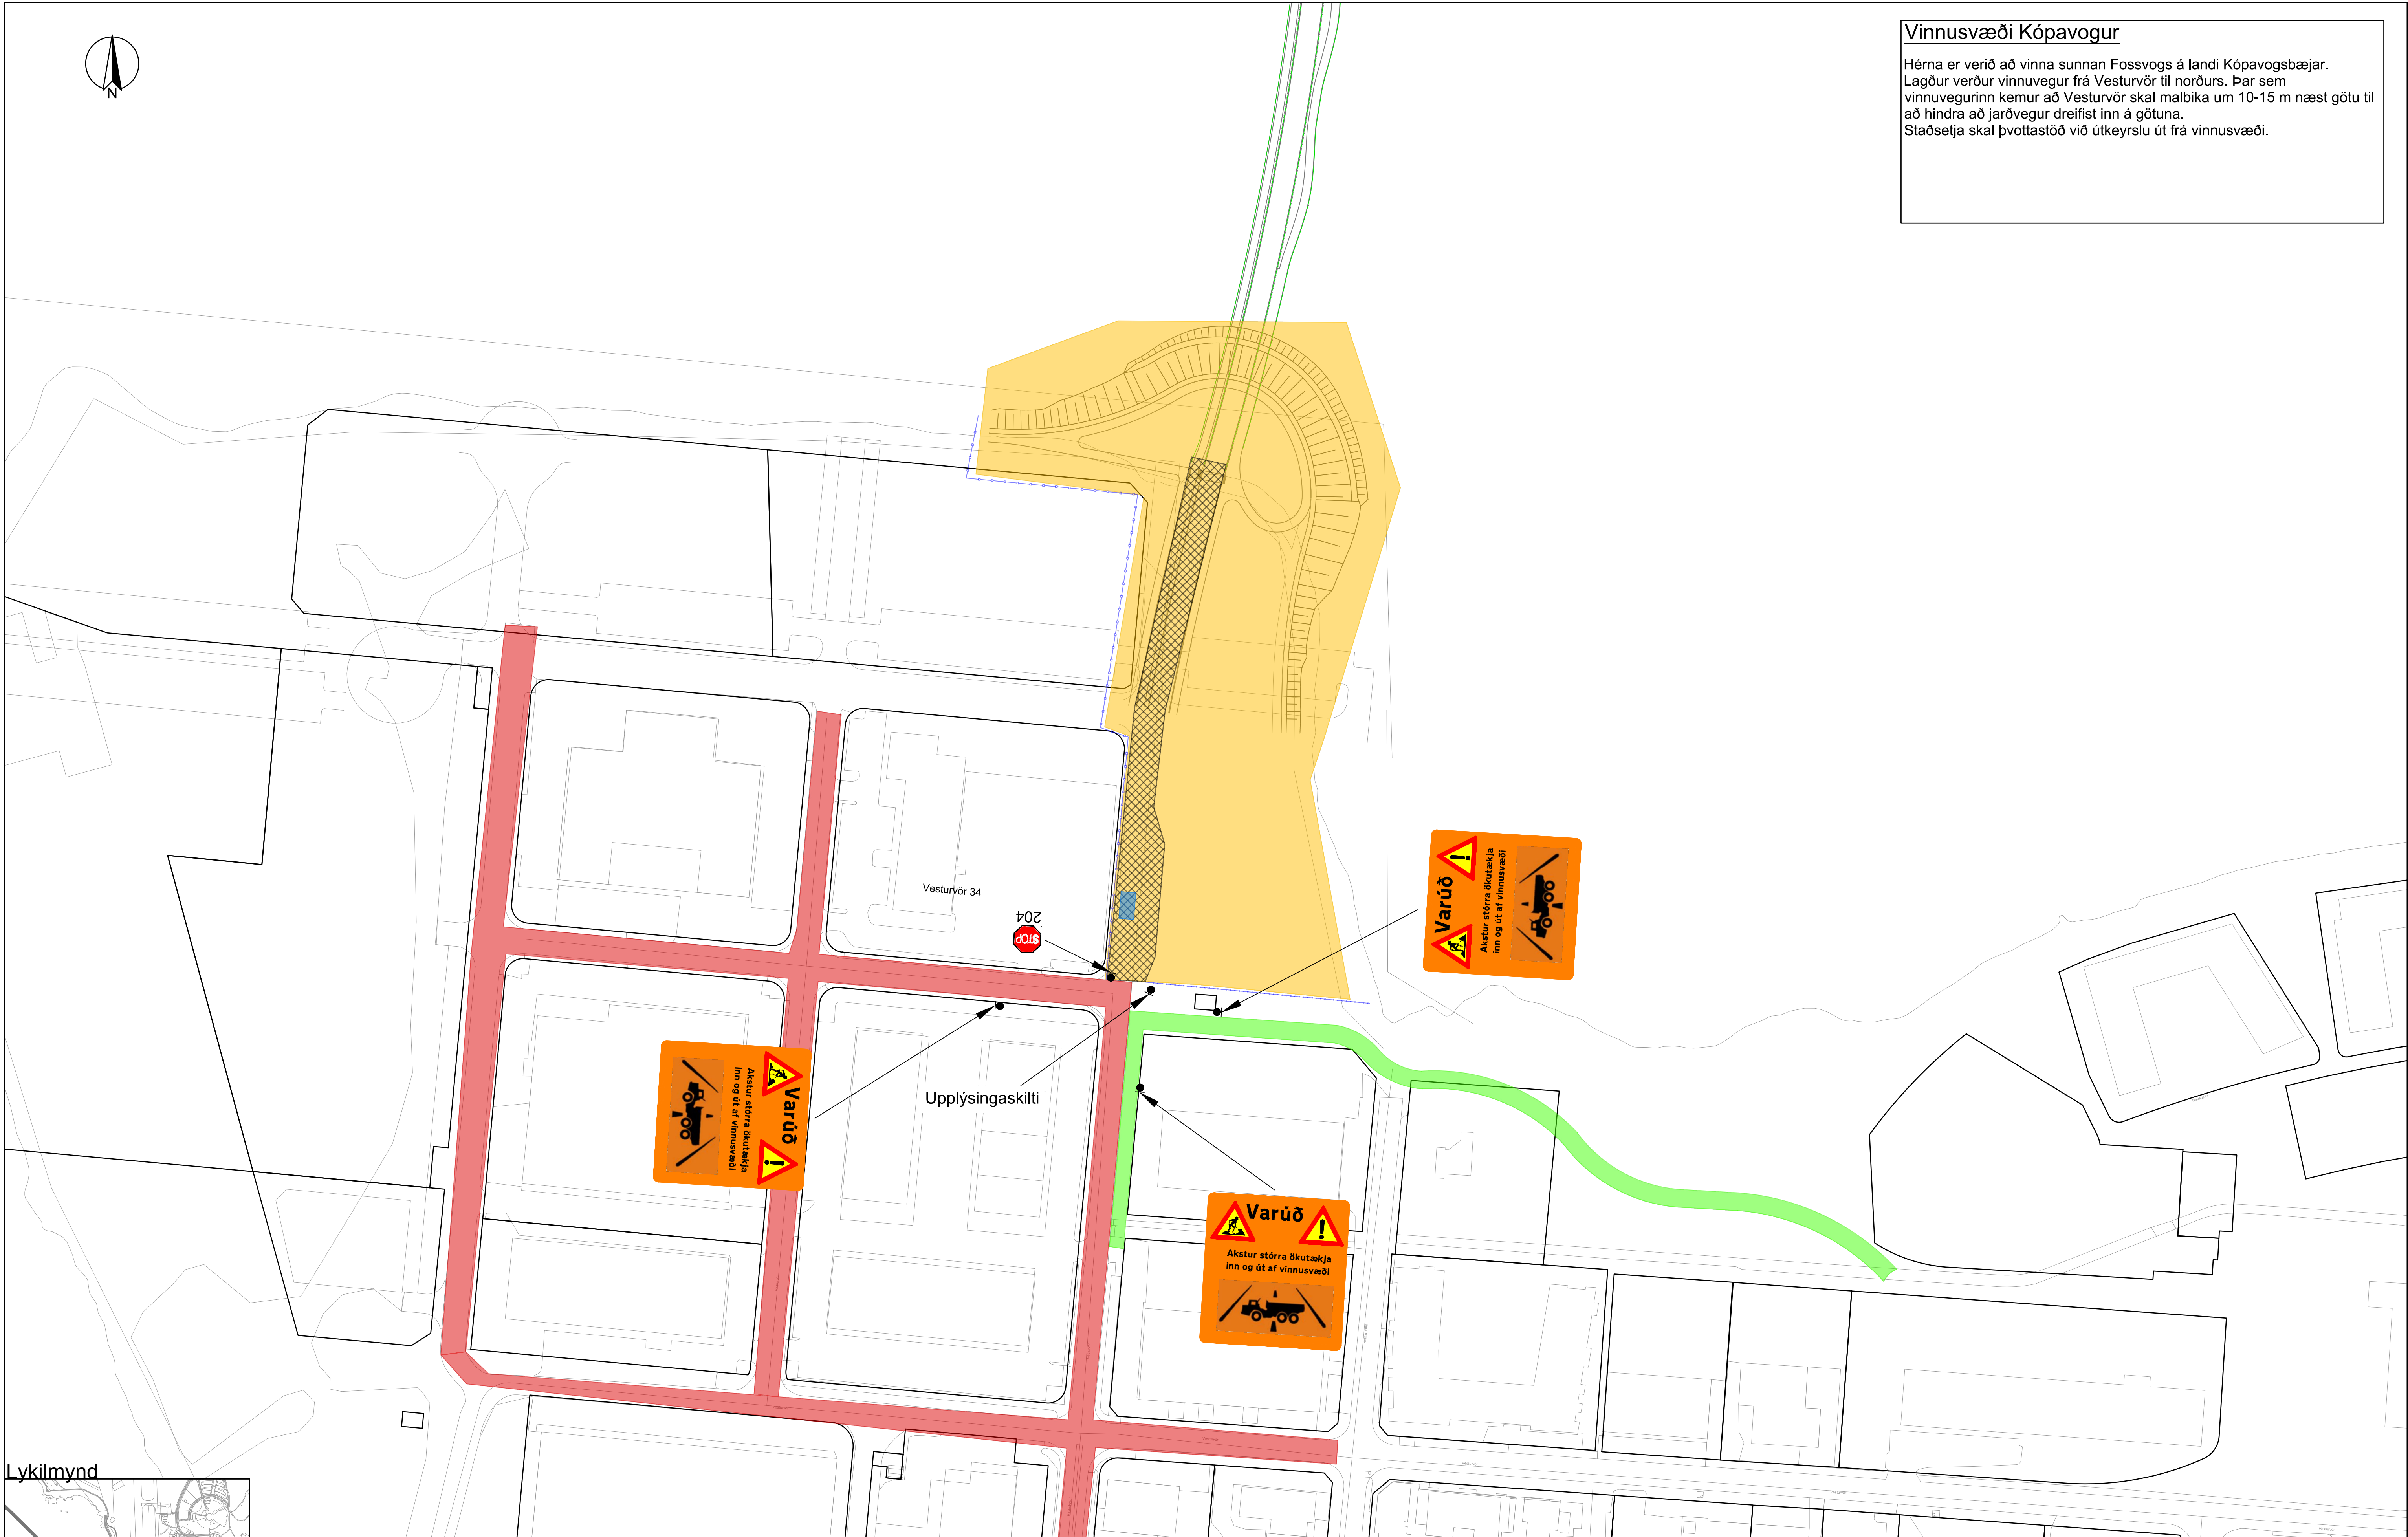

Lykilmynd

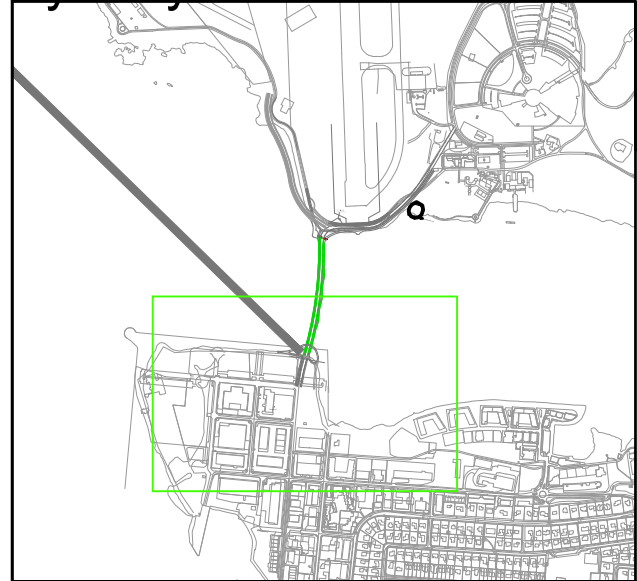

Skýringar

- Vinnusvæði
- Göngu- og hjólaleið
- Akstursleiðir
- Vinnuvegur
- Tillaga að staðsetningu á þvottastöð
- Girðing verktaka



ÚTS. DAGS.	ÚTGÁFUFERILL	HANNAÐ. TEKN. YFIRF.



VERKNUMER 2970-440	HANNAÐ. SM TEKNAÐ. SM YFIRFARIÐ. SH	April 2024 April 2024 17.04.24
VERKNUMER 170	MÆLT. SAMB.	
DAGS. 17.04.2024	MÆLIKVARÐI 1:1000	BLADSTÆÐI A1

Fossvogsbrú (BL170)
Landfyllingar
Útboðshönnun
Áfangaskipting
Vinnusvæðamerkingar
Vinnusvæði suður - Kópavogur

TEKNIKA NÚMER
Y102
ÚTGÁFA