


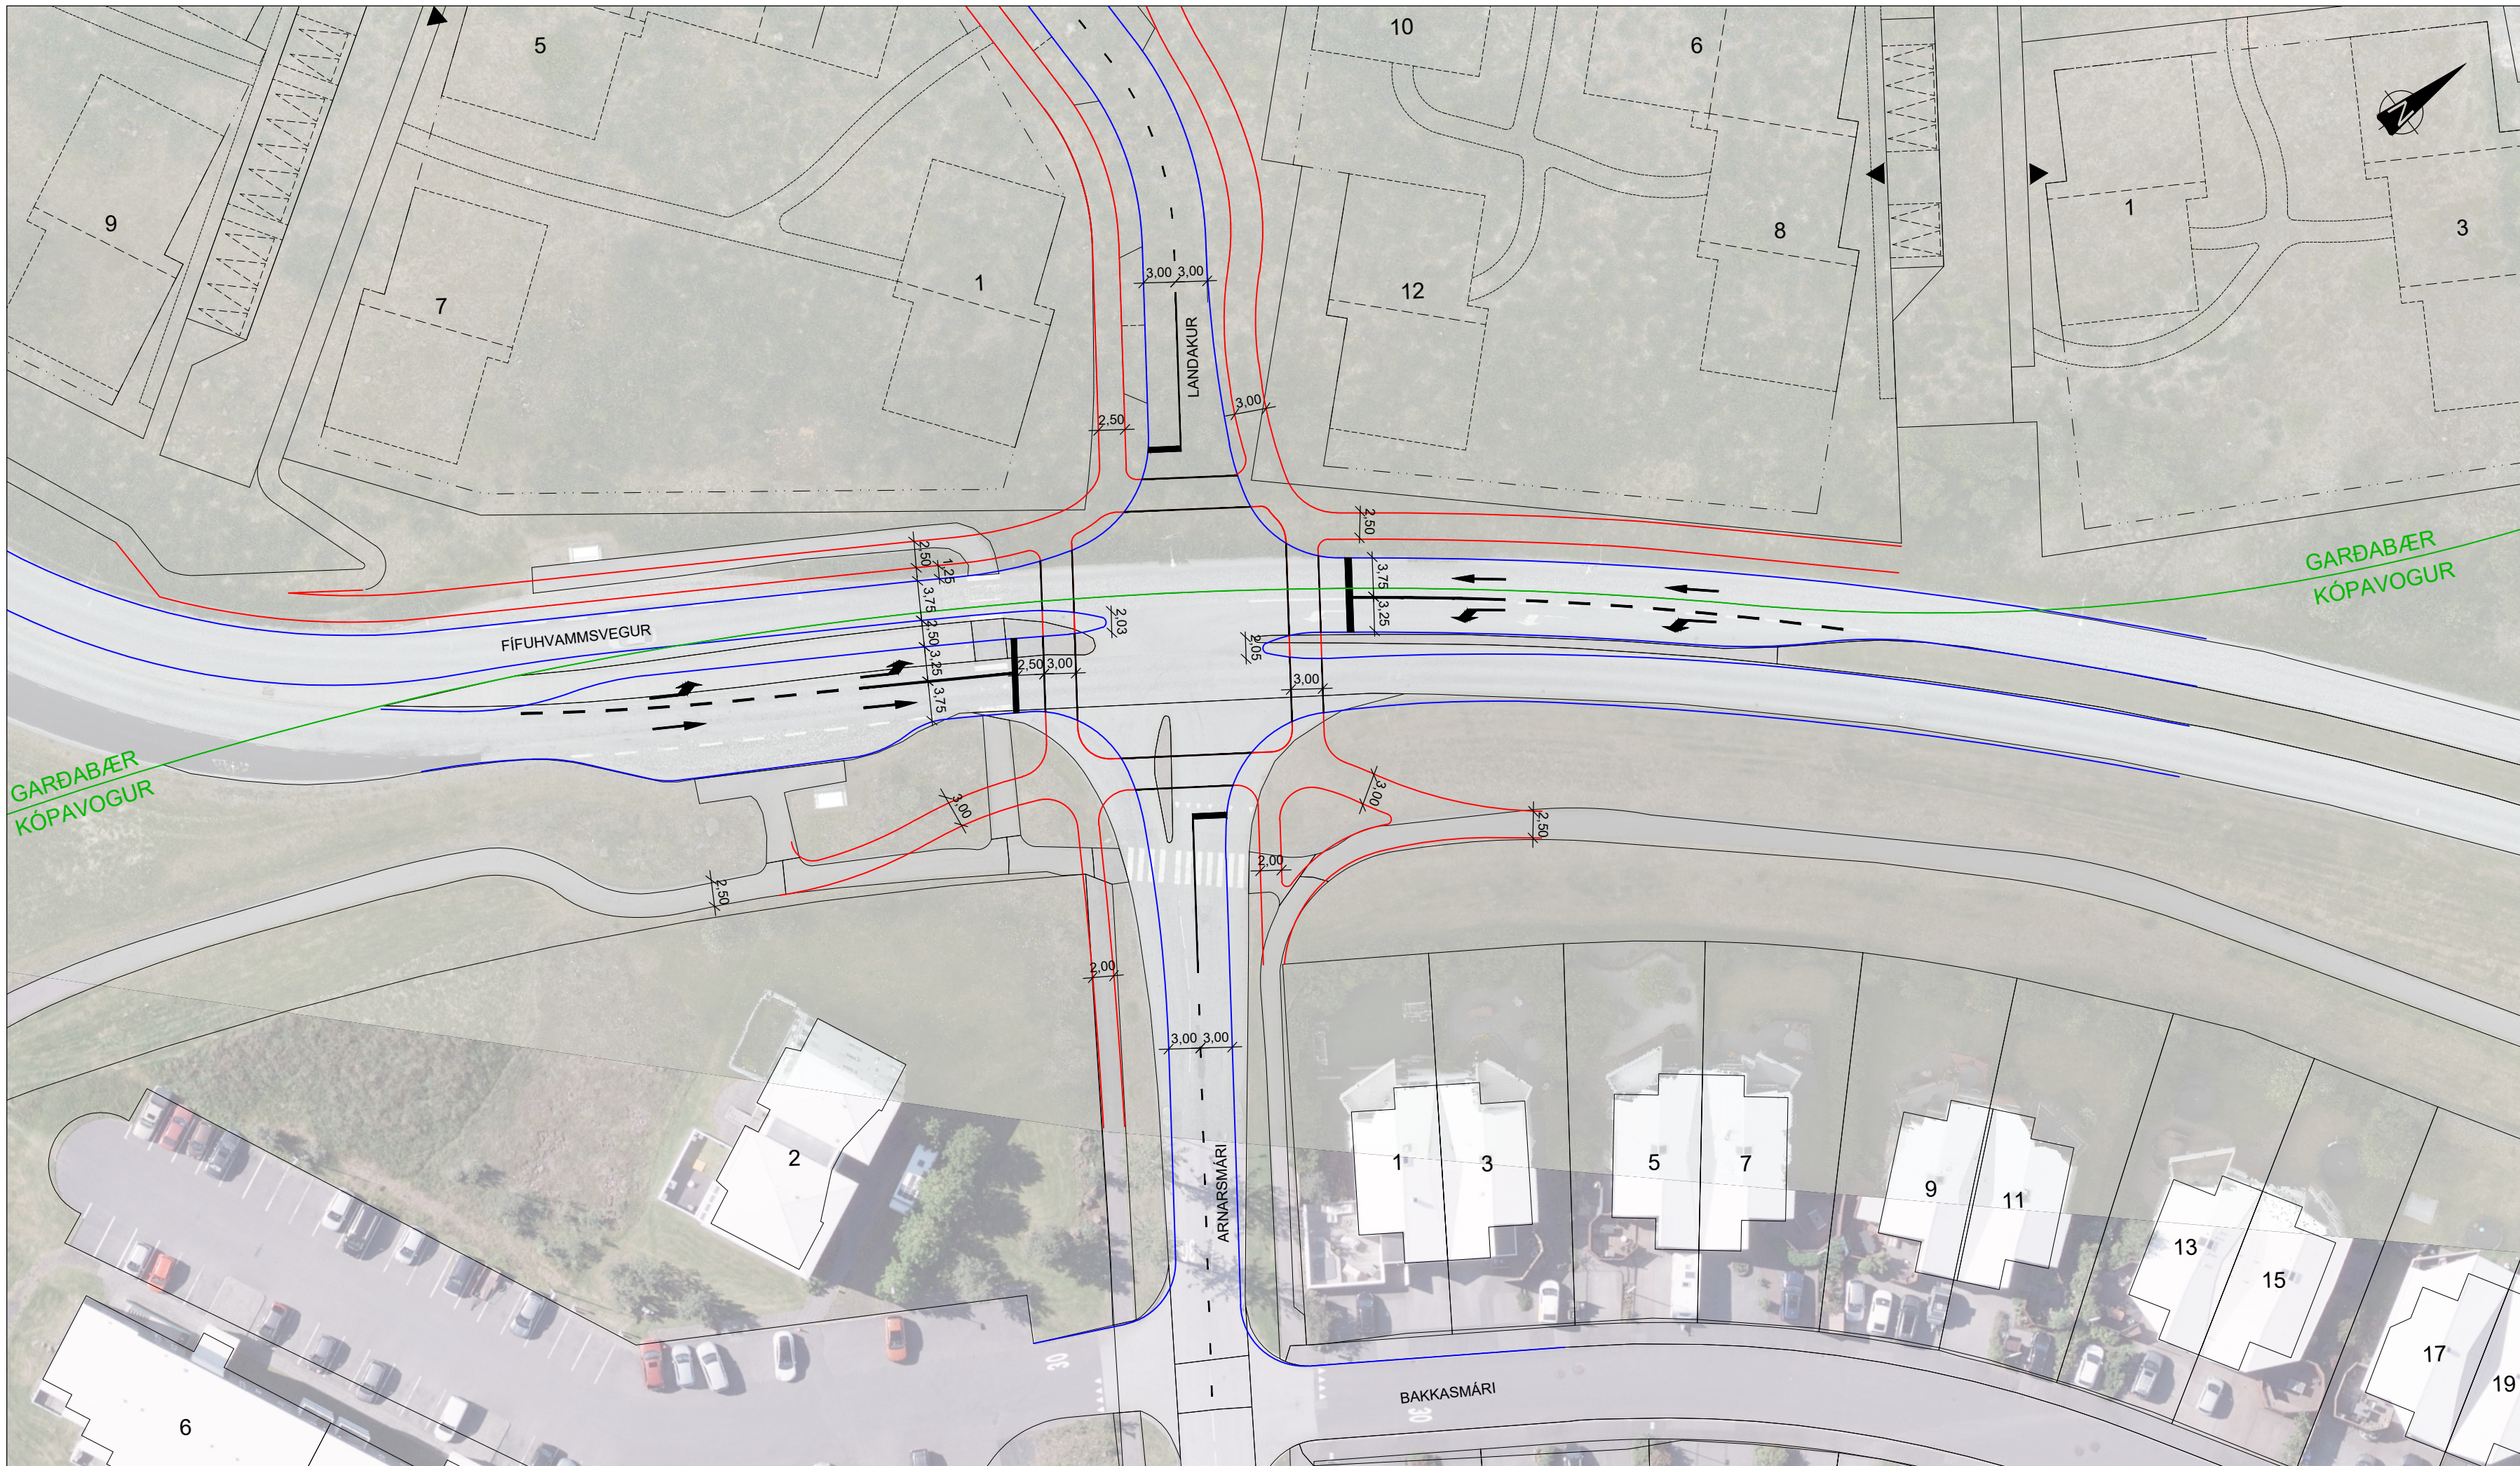

Í VINNSLU

Vistað: 10.03.2026 - kl: 13:59
Prentað: 10.03.2026 - kl: 14:06

HÖNNUNARFORSENDUR:

- Gert er ráð fyrir að slökkvibíll (hönnunar-
ökutækki) geti keyrt um gatnamótin og
tekið beygjur með akstursmáta A (án
þess að fara inn á akreir í gagnstæðri
átt).
- Gert er ráð fyrir að fólkabíll sem tekur
hægni beygju af Fífuhvamsvegi yfir á
hlöðargötu geti stöðvað fyrir framan
gönguverun án þess að hindra
áframakstur.
- Gert er ráð fyrir að hámarks hraði
Fífuhvamsvegur sé 50 km/klst. og fyrir
hlöðargötu 30 km/klst.
- Hönnunarbíll er skilgreindur sem 10 m
langur og 2.55 m breiður (Norska
Vegagerðin).

V:\2025\25122 Amarland gatna- og velluhönnun\T-Teikningar\T5-Vinnuteikningar\Götur\25122-G300.dwg

Útg. Dags.	Skýring	Hannað/Yfirfarið			VSB VERKFRÆÐISTOFA Bæjarhrauni 20 / 220 Hafnarfjörður Kennitala 710796-2899 Sími 585 8600 vsb@vsb.is / www.vsb.is	Verkhelti ARNARLAND LJÓSASTÝRÐ GATNAMÓT Fífuhvamsvegur/Landakur/Arnarsmári				Geymslunúmer		
						Hannað	Teiknað	Yfirfarið	Kvarði	/ A2	Síða	
						SHÁ	SHÁ	HKB, ELÁ	1:500			
						Dags.	Verkefni	Teikning			Útgáfa	
						DRÖG	25122	G300				