
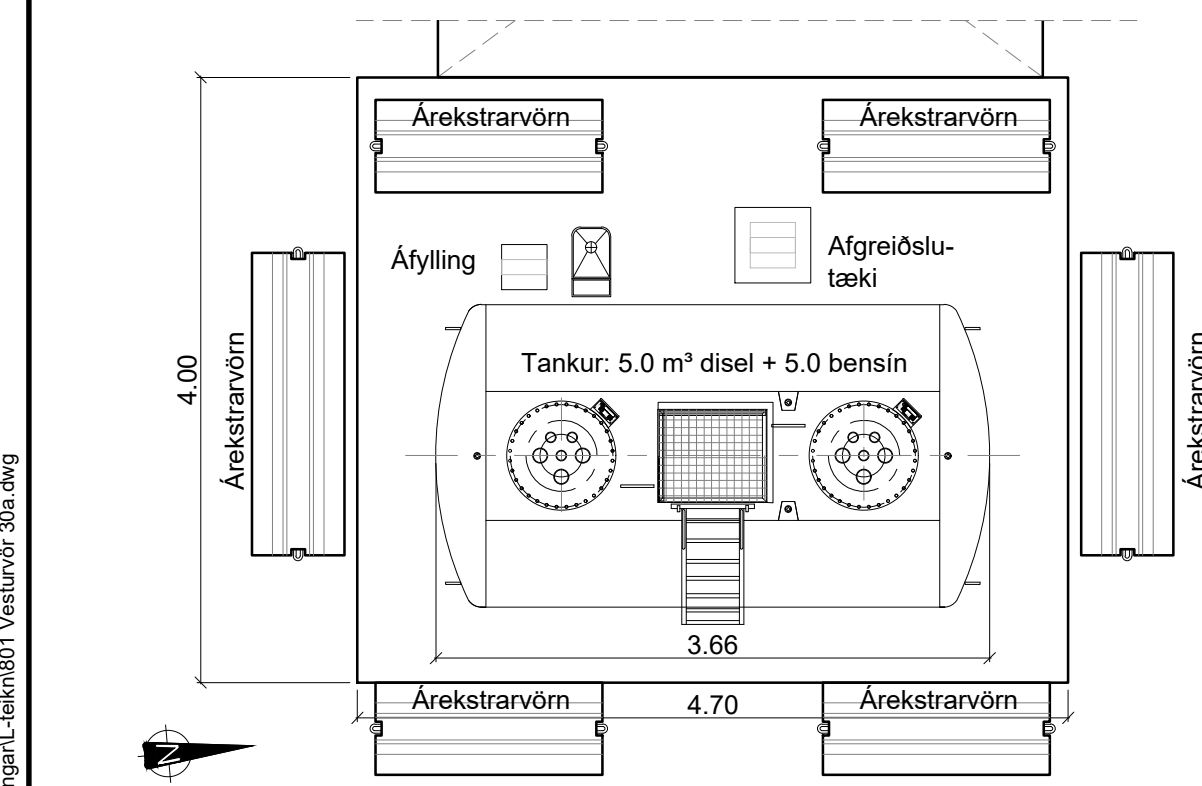
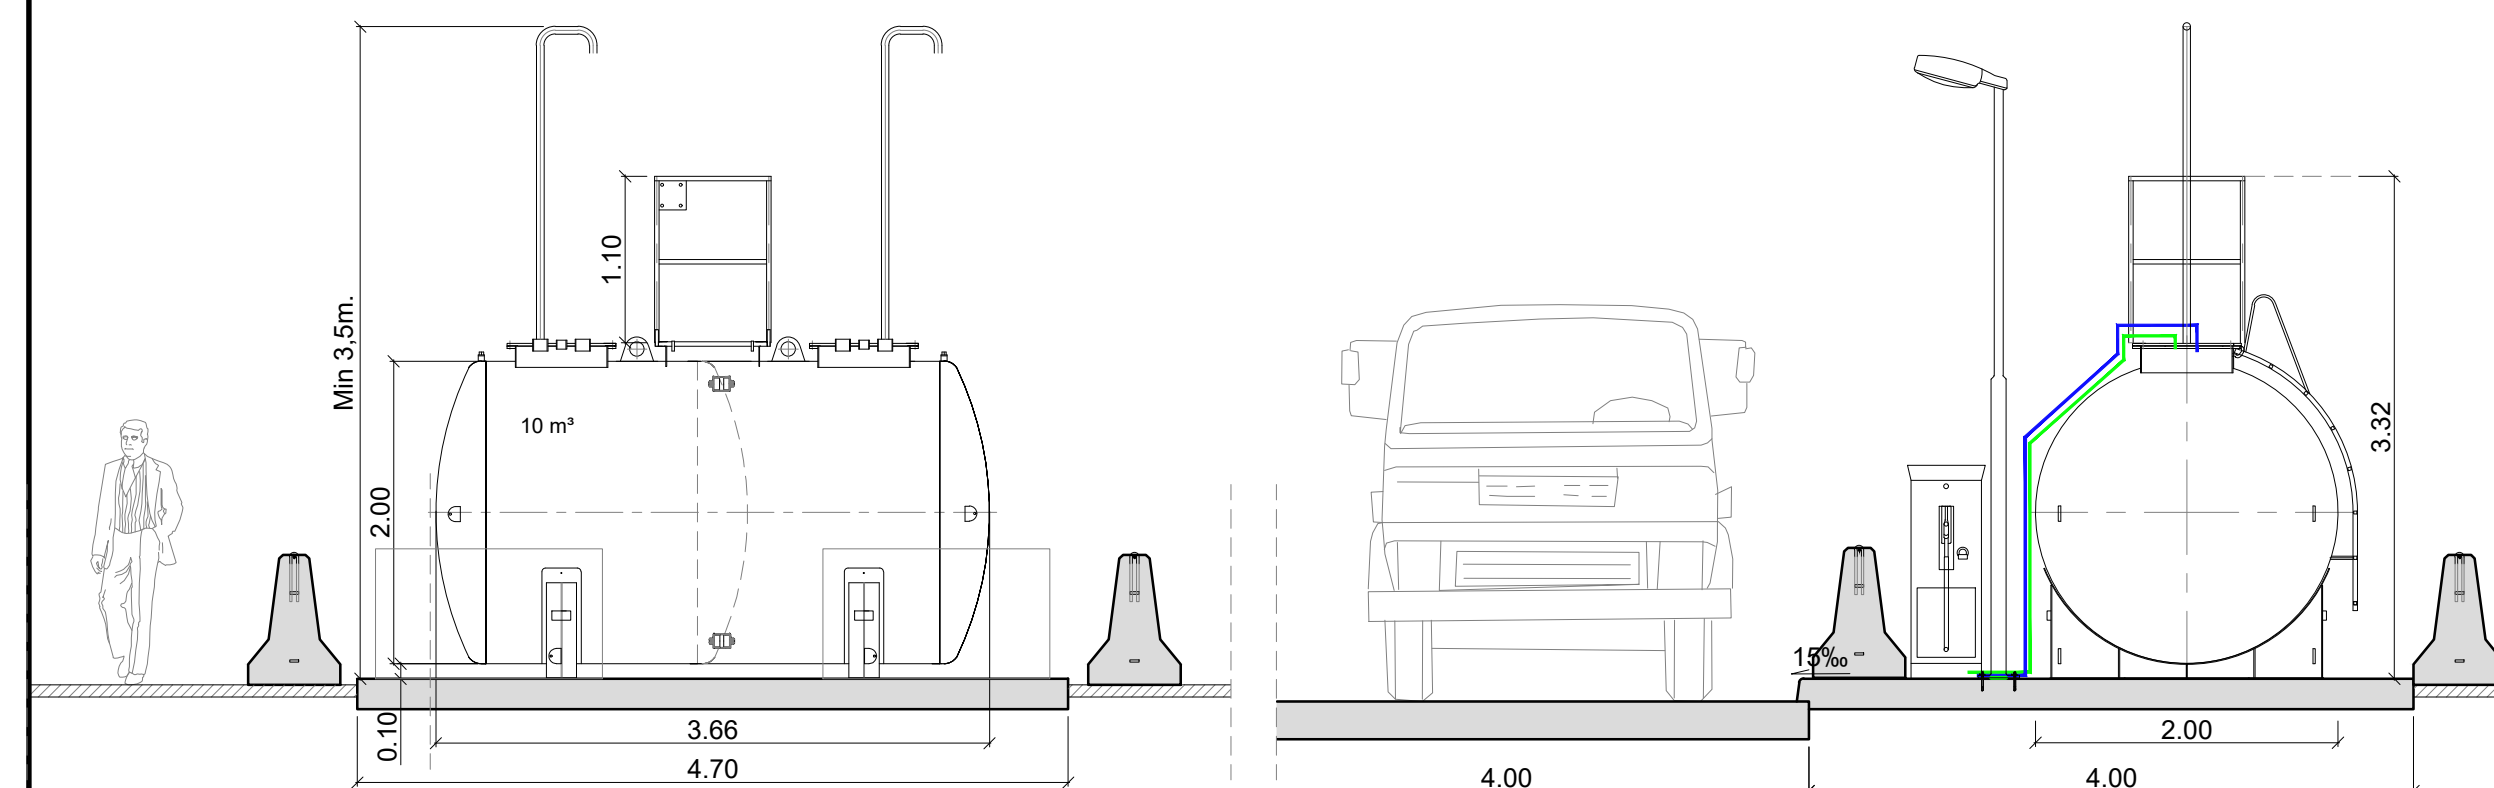


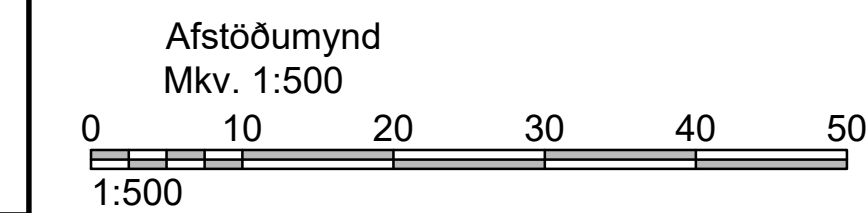

Skýringar

Um er að ræða að selja nýjann 10 m² eldsneytisstank við Vesturvörð 30a. Eldsneytið er eingöngu fyrir þá starfsemi sem er í Vesturvörð 30a, ekkert seli eða afhent öðrum aðilum.

Geymir er ofnajarðar.




Geymir er 10 m³, 5,0 m³ diselolía og 5,0 m³ bensín. Geymar eru úr 4 mm stáli og hefur tvöfalt byrði með lekavör. Ytra byrði geymis er ætlað sem lekavör um einiglegan eldsneytisgeymir. Geymir er innfluttur og byggður í samræmi við staðal EN12285-2 Class A. Hólrúm milli geyma er haft með undirþrýgstu ætlaðri til eftirlits með loka úr eldsneytisgeymir viðvörðunabúnaði er tengdur nemum í hólrými, bók send með GSM í eftirlitskerfi umboðsaðila eldsneytis. Öndunarsúla þá tanki er 3,5 metra upp fyrir jörðu.

Geymir hefur hæðarstærðar aðvörðunarbúnað svo ekki komi til yfirflýgingu. Útflötun geymis tengist þrýstisýrslu inn og útflötunarbúnaði.

Tankur er settur á 4,0x4,7 stepta plötu, við tanka kemur 4x4 steypd áfyllingar/afgræðisplatan. Frárénnsli frá áfyllingarplani er leitt í núverandi samrunaskúliu, skúlijan er framleitt samkvæmt EN-858-1, hún er með sandfangi og úr steypu, gref NS- fl₂ = 6,0 ls. Vökrúmmál = 2049 L, olíurúmmál 30 L. Tengistútur 0160. Vatni frá olíuskiufum í frárénnslikerfi þájarinnu. Ólíuinnahld vörfafasans sem kemur frá vatnsskiufi á ekki að vera meiri en 5 mg/l. Skúlija er búin viðvörðunarbúnaði sem segir til um hvenær tæmingar sé þörf. Við skúliju eru sýnatökbúrnur.

Frárénnsliagnir frá plani eru samþöfnar PEH lagnir.

Allur frágangur verði samkvæmt nýgildandi reglugerðum.

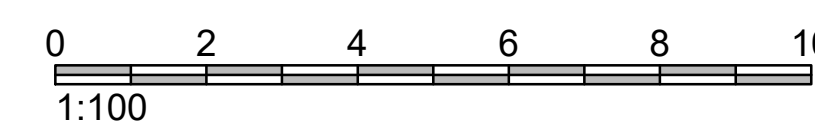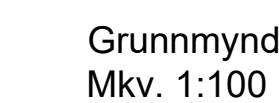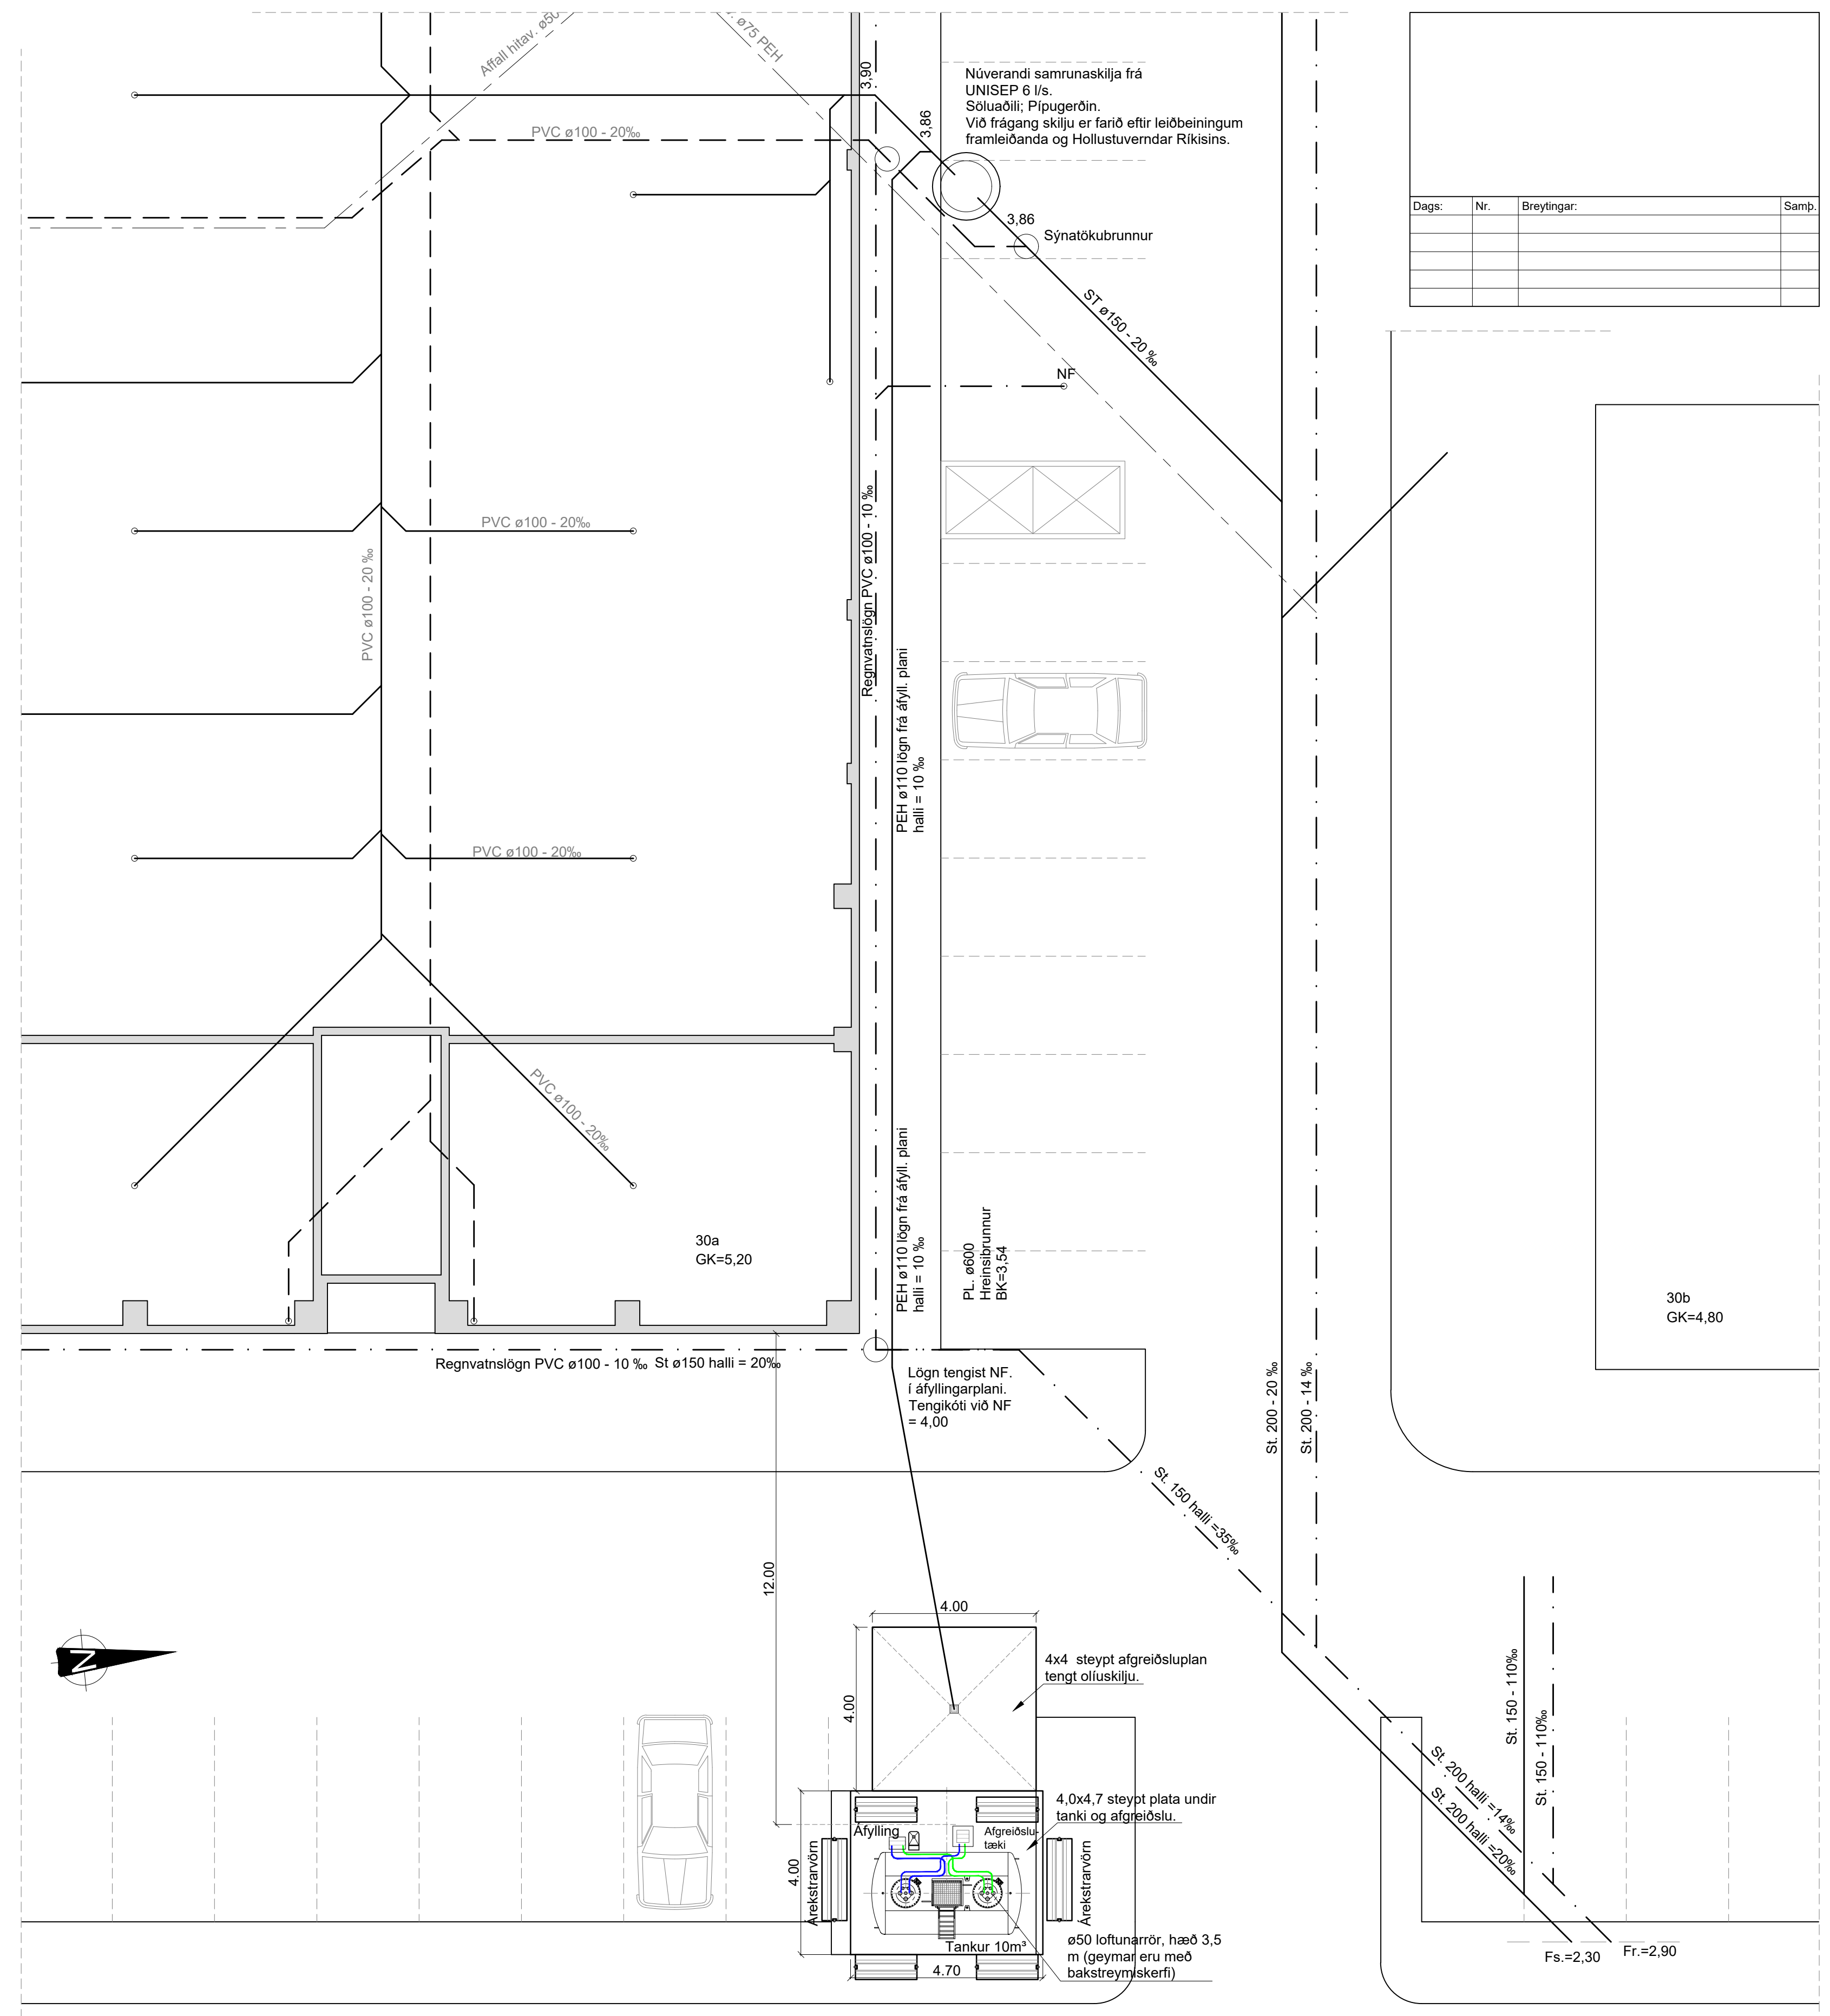

Dags:	Nr.	Breytingar:	Samb.

Helli verks:				Hönnuður: Svarar M. Sigurjónsson Björgvin Ö. Sigurjónsson		Dagur: 06.03.2024	
Vesturlöf 30a 200 Kópavogur				100607-3419 110481-0279		Geymslunúmer: 801	
Helli teikningar:				Samþykkt:		23-39	
Eldsefneytisgeymir Afstöðumynd Grunnmynd, snið og skýringar				Aðalhönnuður:		Mælikvæði: 1:500/100/50	
Hannaflokkur: SMS				Teiknastofa: SMS		Teiknir númer: 801	
Mail:				Virtuallína:		Útgáfa:	
				GP			