



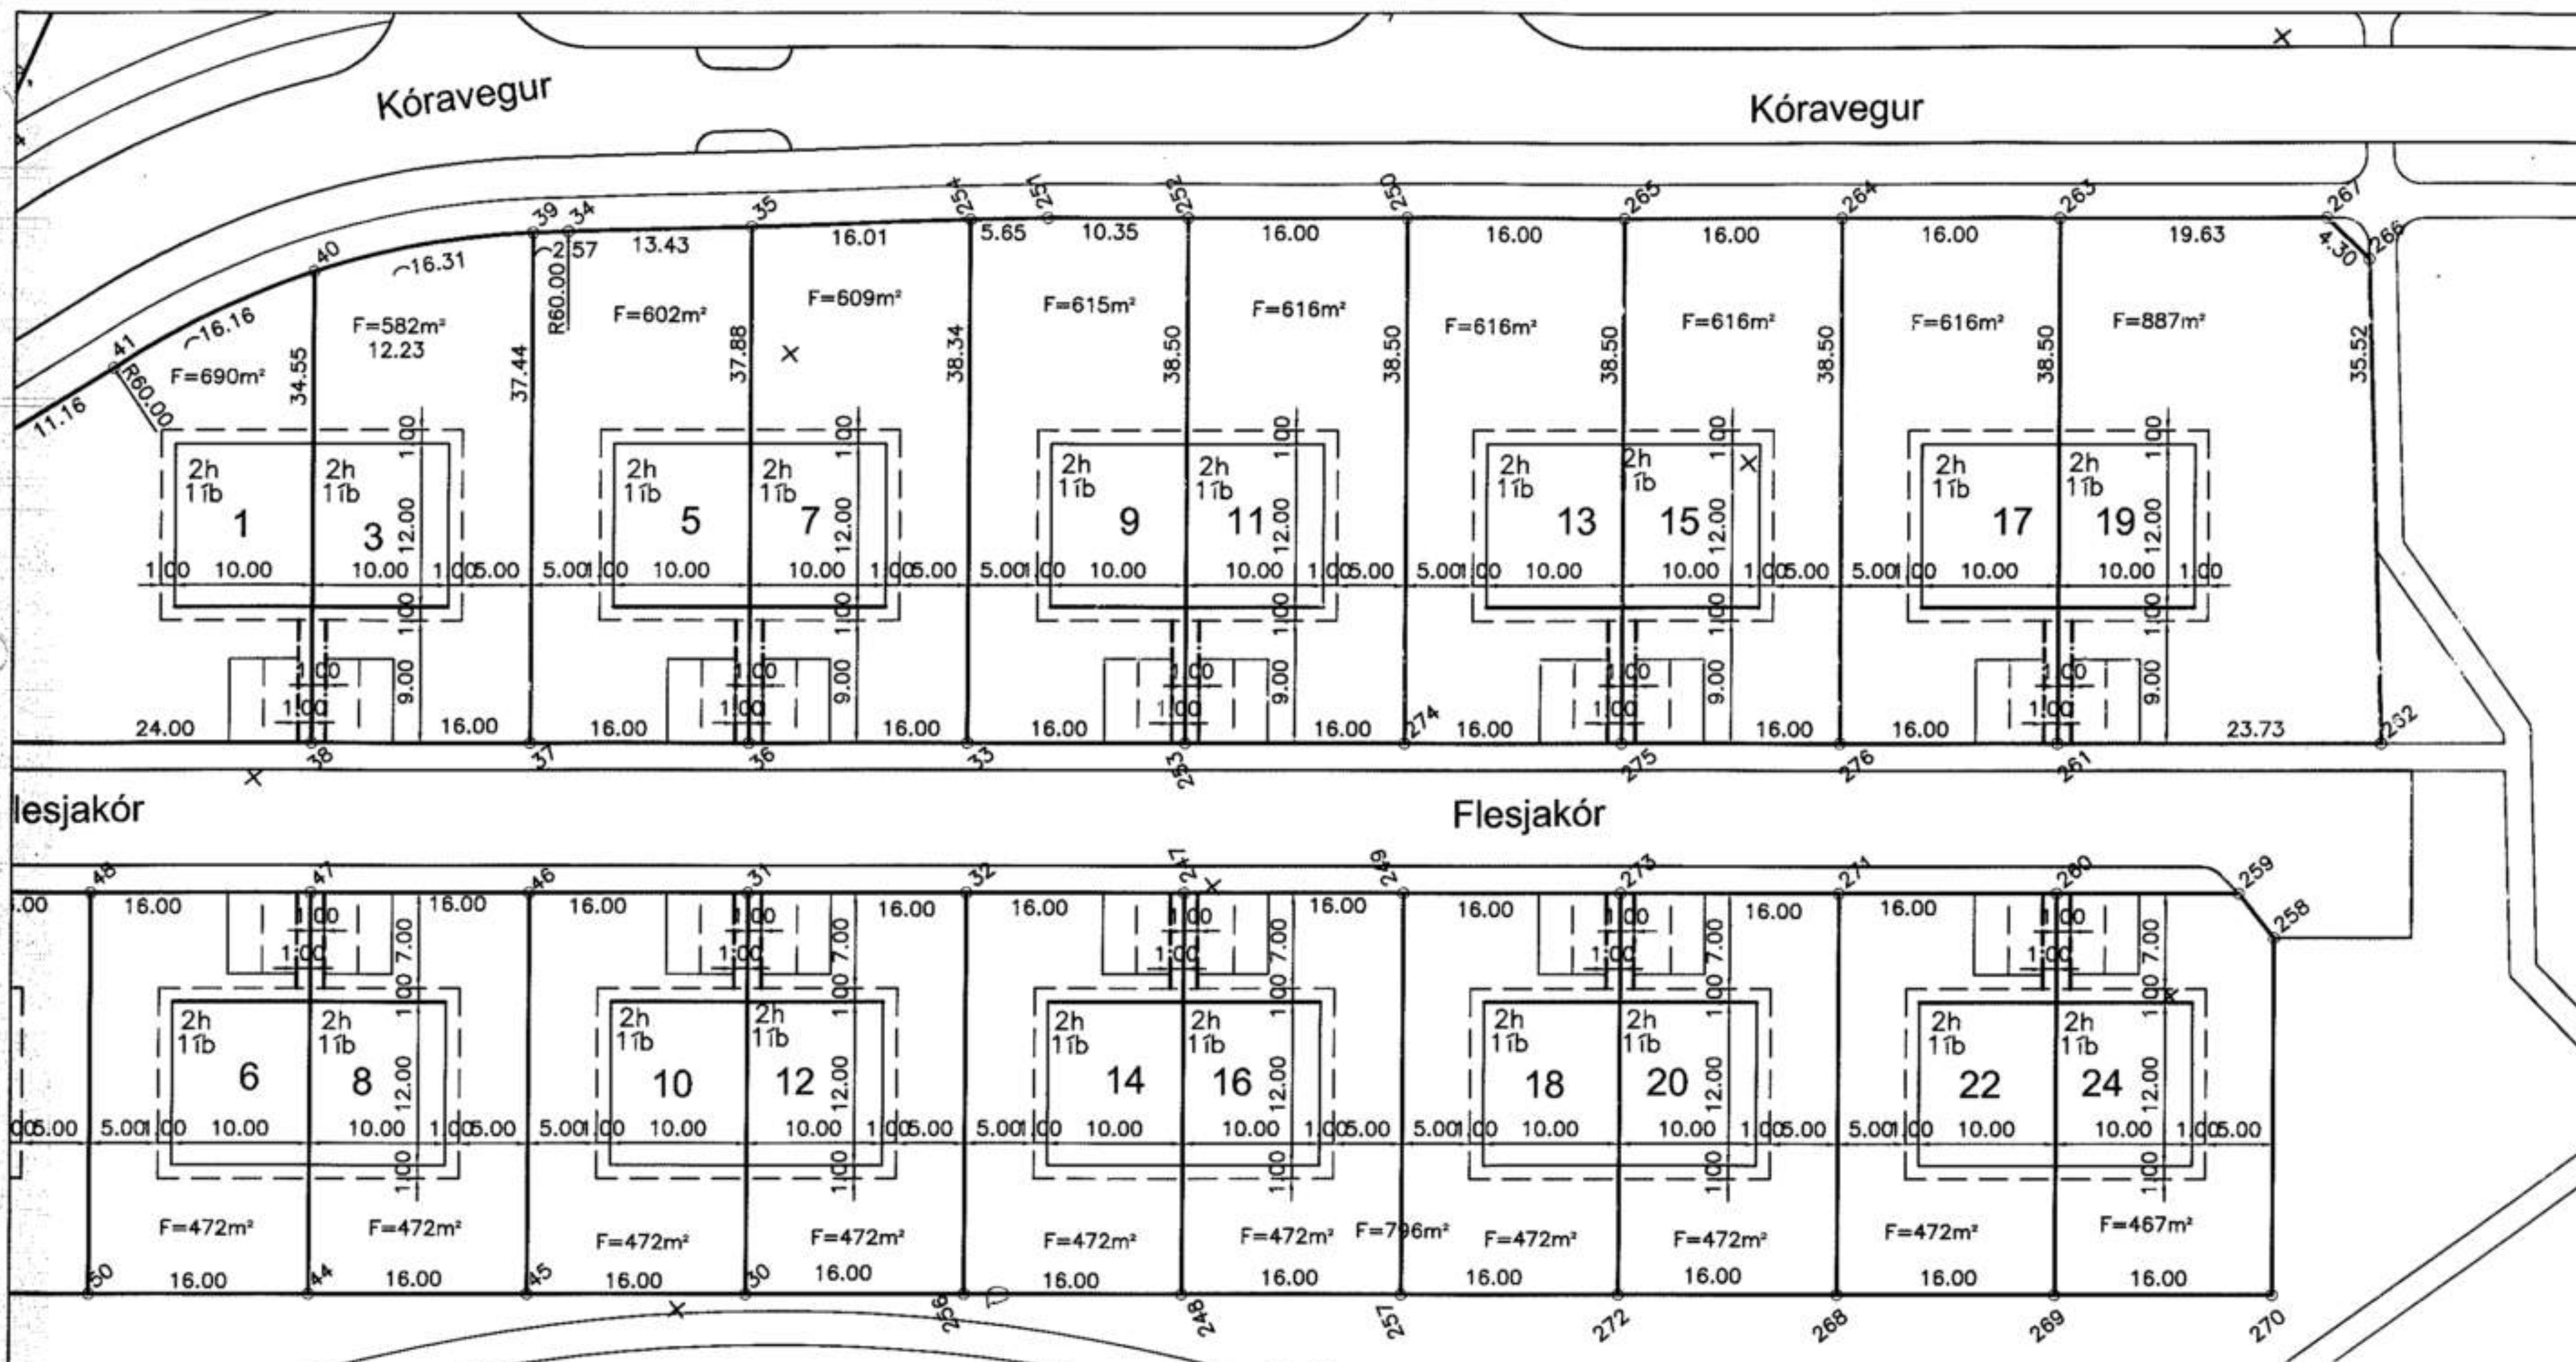

Pkt	X-hnit	Y-hnit			
30	17045.32	11547.76			
31	17026.94	11570.84			
32	17014.43	11560.88			
33	17007.57	11569.48			
34	17007.24	11617.15			
35	16996.50	11609.09			
36	17020.09	11579.45			
37	17032.61	11589.41			
39	17009.29	11618.71			
44	17070.35	11567.69			
45	17057.83	11557.73			
46	17039.46	11580.81			
47	17051.98	11590.77			
48	17064.50	11600.74			
49	17077.01	11610.70			
50	17082.87	11577.66			
247	17001.91	11550.91			
248	17020.28	11527.83			
249	16989.39	11540.95			
250	16958.56	11579.67			
251	16979.17	11596.08			
252	16971.08	11589.64			
253	16995.06	11559.52			
254	16983.70	11599.48			
256	17032.80	11537.80			
257	17007.76	11517.87			
258	16941.35	11498.54			
259	16941.35	11502.70			
260	16951.84	11511.05			
261	16944.99	11519.66			
262	16926.42	11504.87			
263	16921.01	11549.78			
264	16933.52	11559.74			
265	16946.04	11569.71			
266	16905.10	11533.28			
267	16905.65	11537.55			
268	16982.73	11497.94			
269	16970.21	11487.97			
270	16957.69	11478.00			
271	16964.35	11521.02			
272	16995.25	11507.90			
273	16976.87	11530.98			
274	16982.54	11549.55			
275	16970.02	11539.59			
276	16957.50	11529.62			

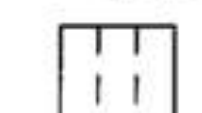

Skýringar:


Merkir kvöð um fjölda bílastæða inni á lóð.

Byggingarreitur afmarkar meginform hússins. Ekki er nauðsynlegt að hús fylli út í byggingarreit.

Ytri byggingarreitur Stærð útbygginga, sjá sérákvæði í gr. 3 og 4 í skipulagsskilmálum.

Bindandi byggingarlína samkvæmt skipulagsskilmálum.

Merkir 3 m. breiða kvöð um inntakslagnir frá götu að húsi.

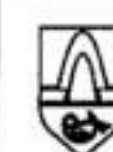

Tæknideild Kópavogs
Mæliblað

Flesjakór 5-19
Flesjakór 6-24

Hönnunardeild
16.4.04 *[Signature]*

Mkv.	1:500
Deilisk. samþ.	24.07.2003
M.	G.O.
R.	A.A.
T.	S.L.
Kórar-a.dwg	
	03.620.8