


GRUNNMYND HEIMALINDAR 9

1 : 100

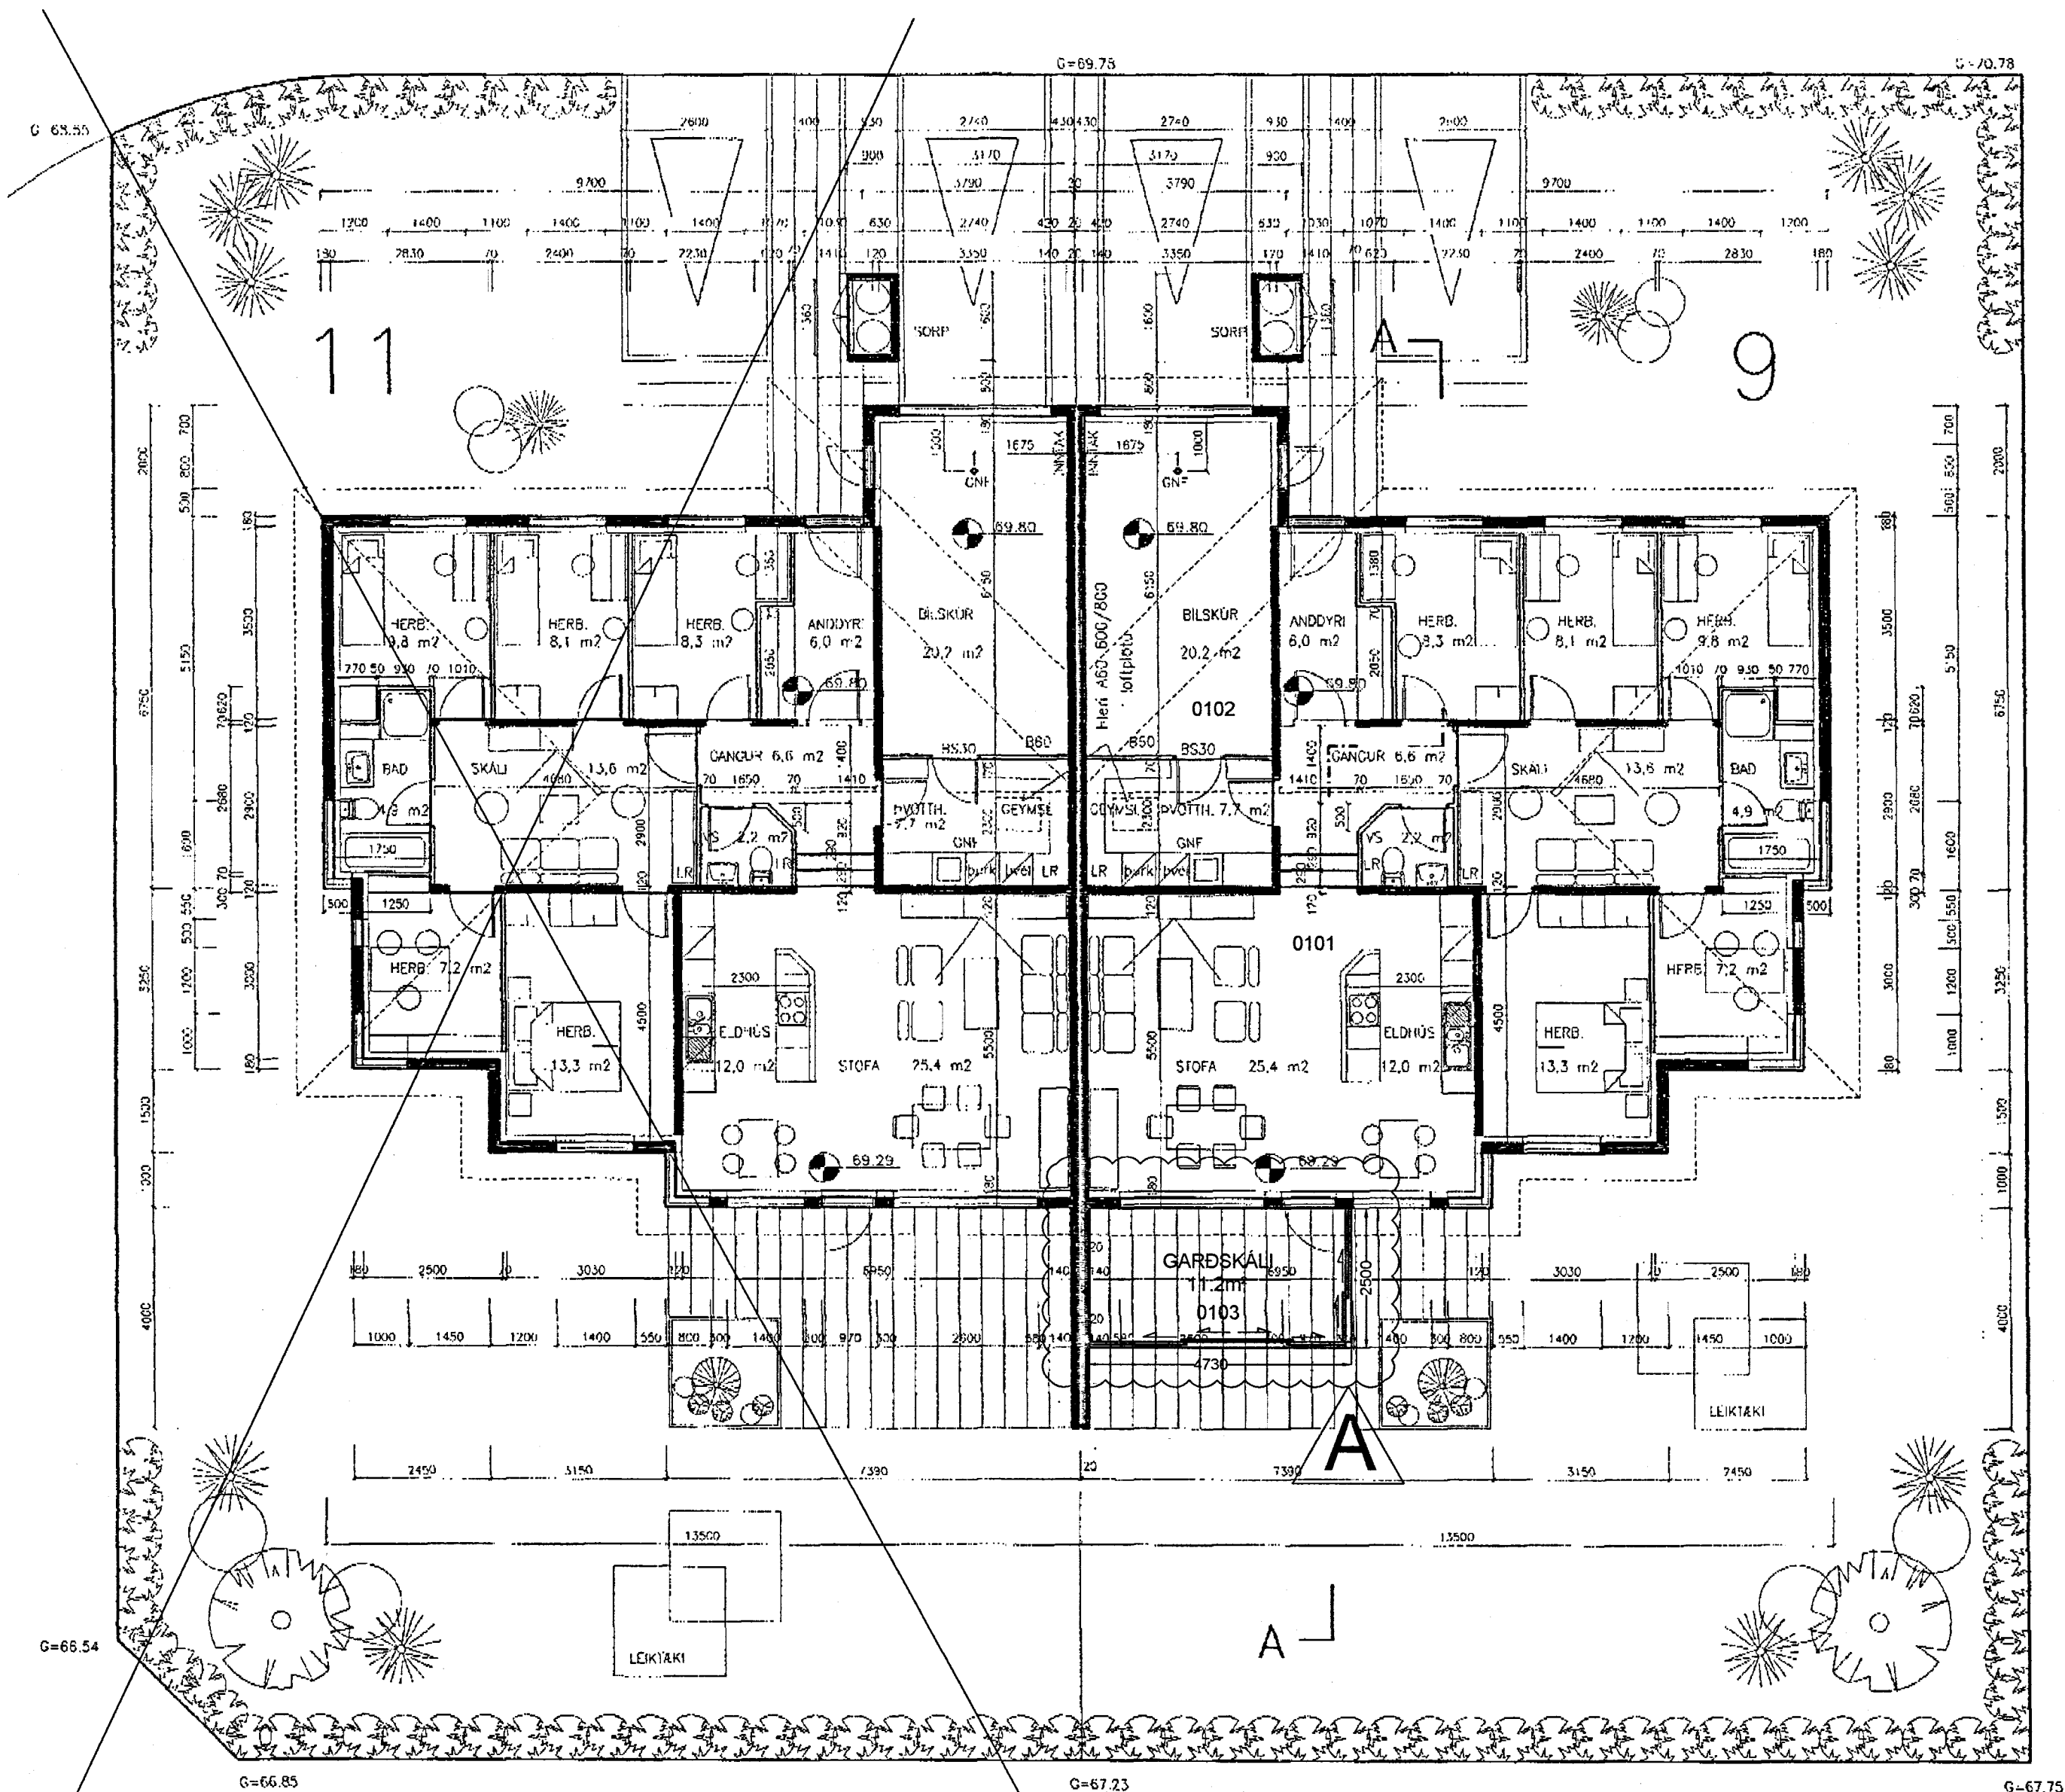

BYGGINGARLÝSING - GREINARGERÐ:

NÚ, NÓVEMBER 2021, ER VERIÐ AÐ SÆKJA UM AÐ GERA GARDSTOFU VESTAN VIÐ HEIMALAND 9. BYGGINGAREFNI ER GLER - MÁLMAR - PLAST - TIMBUR. Í ÞAKGLUGGA SKAL VERA ÖRYGGISGLER. REIKNAD ER MEÐ AÐ HÆGT SÉ AÐ SETJA GÓLFHITA Í RÝMI.

HÉR ER VERIÐ AÐ INNFÆRA Á ELDRI TEINKNINGAR, GERÐAR AF GeSO, Gunnari S. Óskarssyni.

HEIMALIND 9 OG 11 ERU PARHÚS, STADSTEYPT MEÐ LÉTTU ÞAKI.

SAMFARA ÞESSU HEFUR SKRÁNINGARTAFLA VERIÐ GERÐ/UPPFÆRÐ.

A - BREYTING: GARDSTOFA - NOV. 2021 - FÖ

Friðrik Ólafsson
Verkfræðingur, 240758/2439
Gsm: 8965548, Netfang: ofri@ofri.is
Reykjafold 14 - 112 Reykjavík

HEIMALIND 9 - KÓPAVOGUR

SÓLSTOFA - GRUNNMYND

Verknúmer FO112021010

Dagur 30.11.2021

Teiknari FO

Samþykkt FO

A101

Kvarði 1:100