
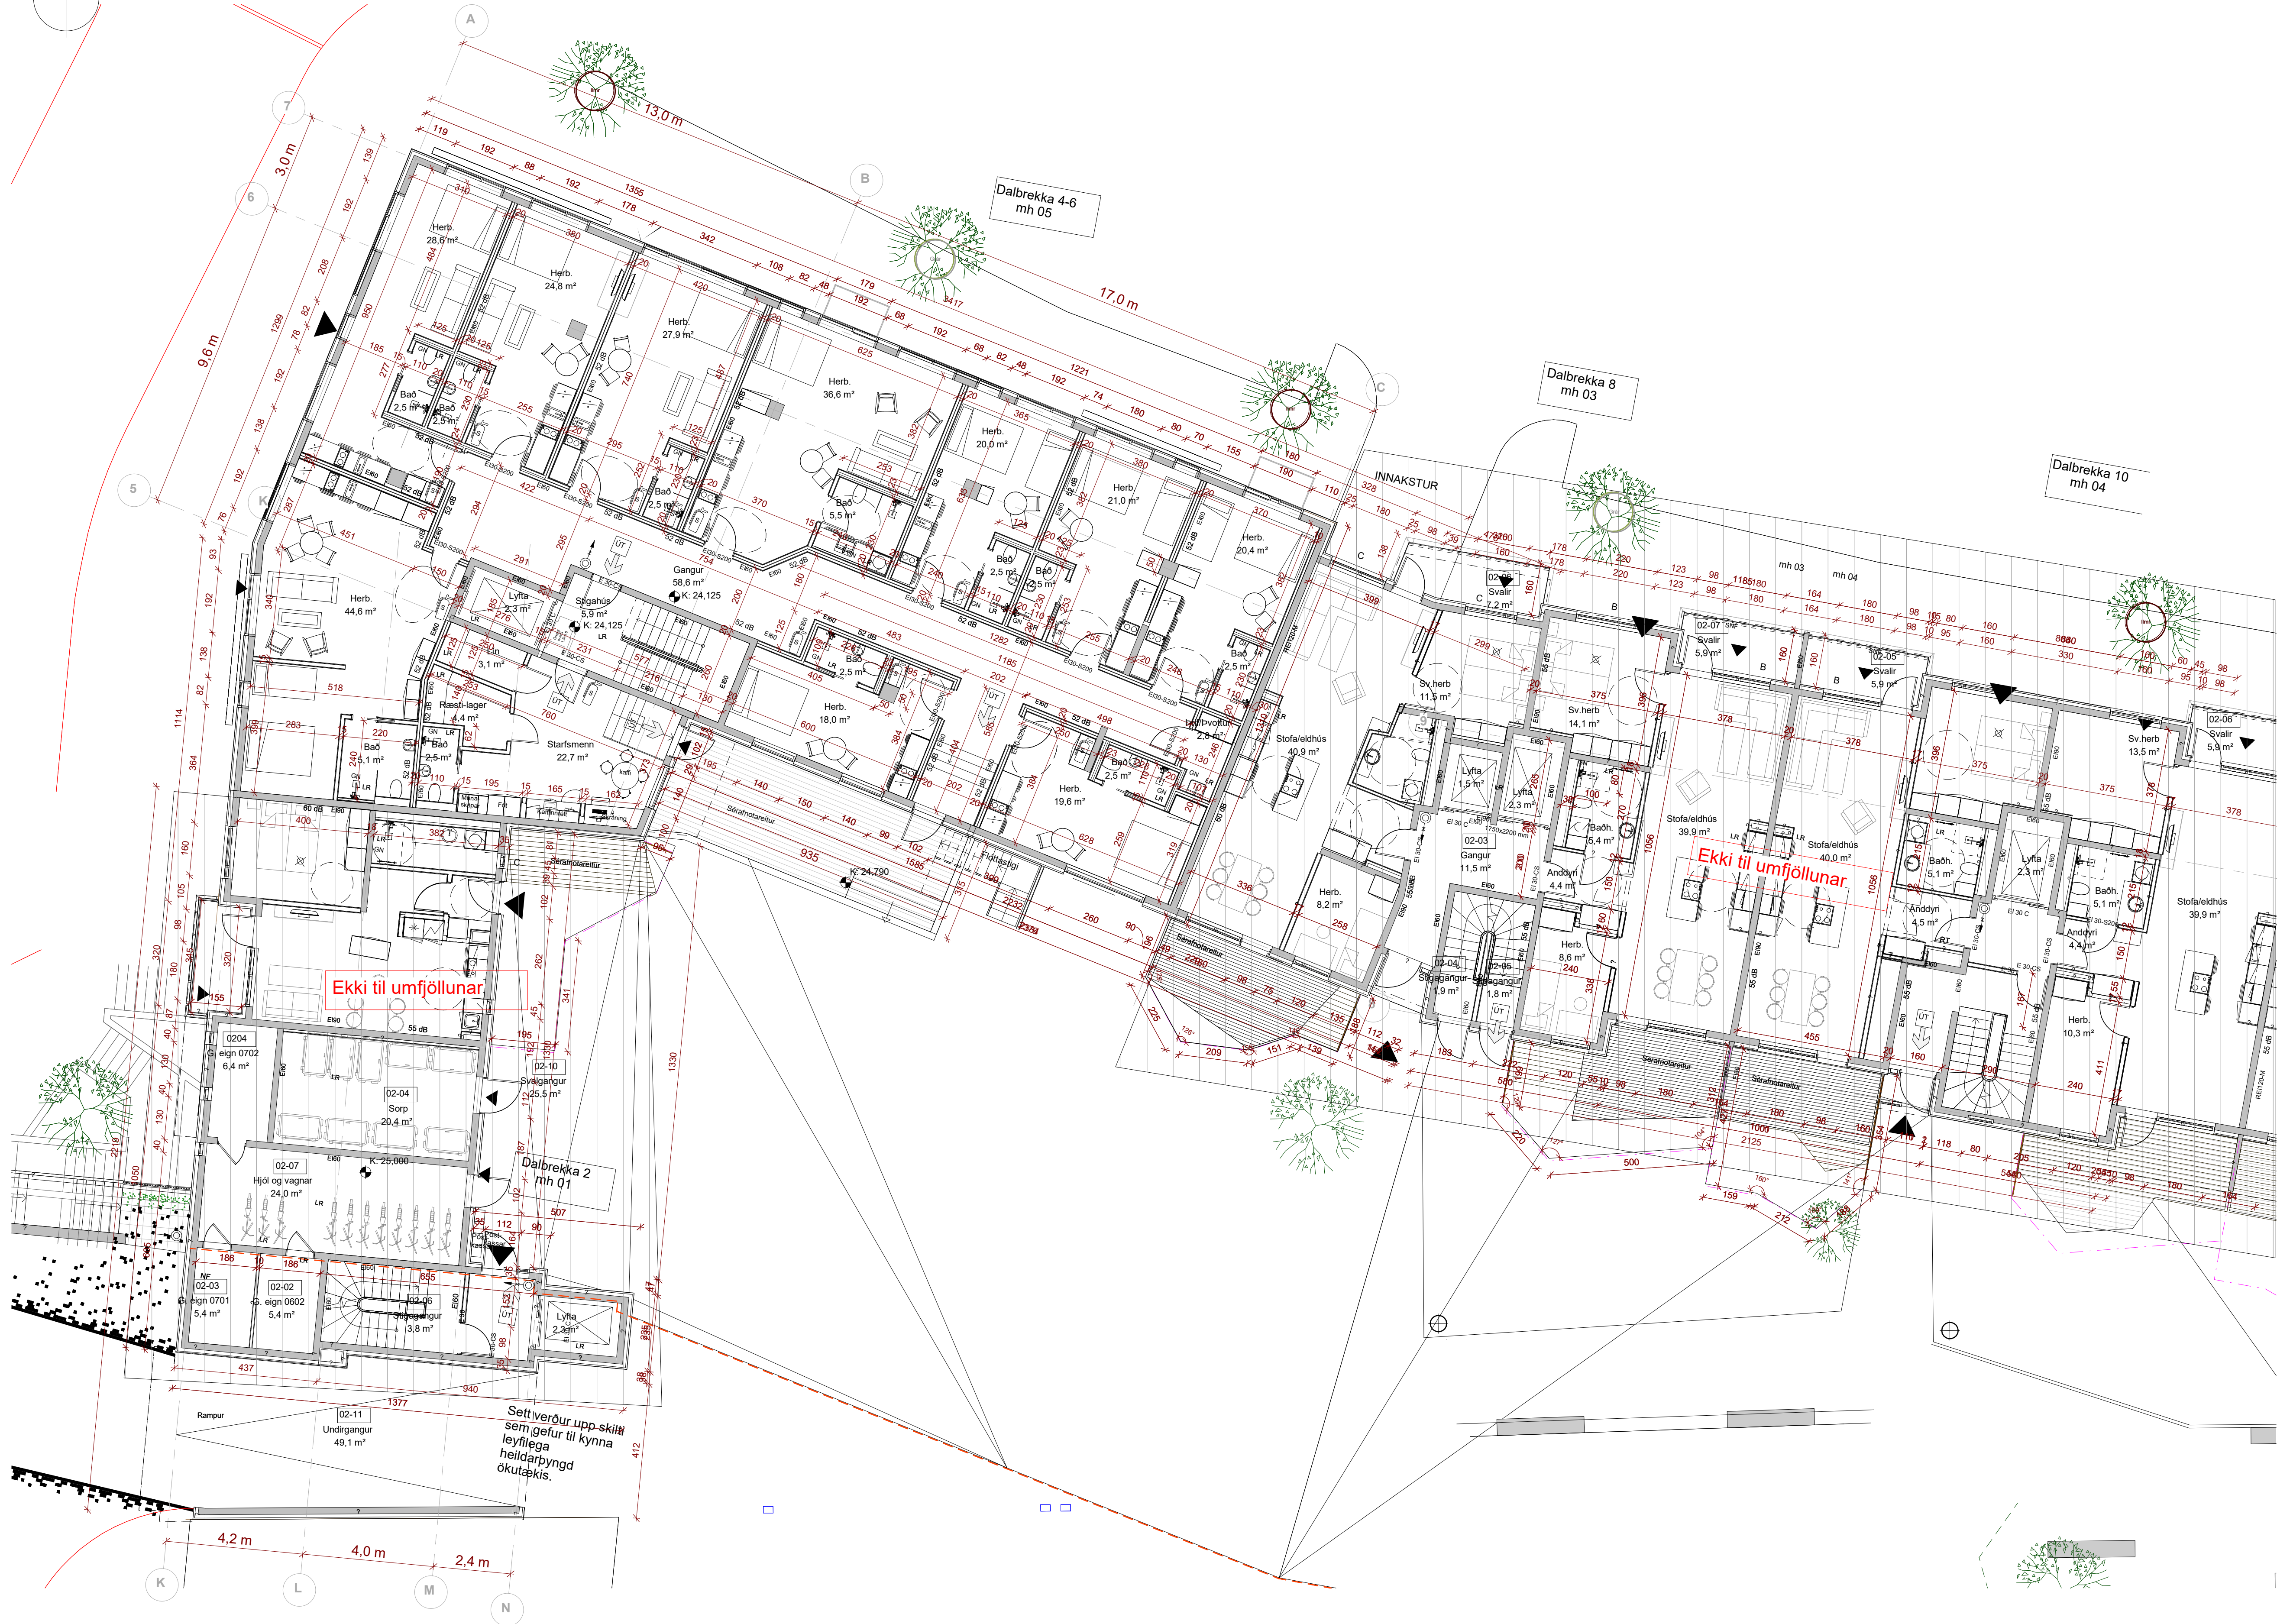


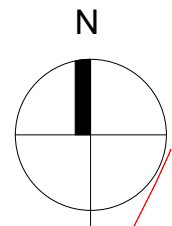

ÖLL MÁL OG ADSTÆÐUR ATHUGIST Á STADNUM
AÐUR EN SMÍÐI HEFST.
ÖHEIMILT ER AÐ MÆLA UPP AF TEIKNINGUM.
ASK ARCHITEKTUM SKAL TILKYNNT UM
ÖSAMRÆMI OG VAFATRIÐI ER UPP KUNNA AÐ
KOMA.
HLJÓDKROFUR INNIHURÐA SAMKVÆMD
HURÐASKEMA.

Hljóðvístakröfur:

Gluggar í úrveggjum:


A: Rw + Ctr 32dB
B: Rw + Ctr 35dB
C: Rw + Ctr 38dB

Yfri hurðir íbúða:

Gerð er kröfa um að hurðir fram á gang séu 44 dB svo
kröfur reglugerðar séu uppfylltar. Hafi íbúð lokað anddyri
má slaka á þessari kröfu.
Sjá nánar greinargerð um hljóðvíst.

☒ Hljóðdæfing loftrás

F	NBH	GBB	Innra skipulag Dalbraut 4-6 Breytt	01.06.2023
E	AA	GBB	Sérfránotareitir málasettir	03.12.2021
D	AA	GBB	Svataðakom bætt inn við sérfránotareit og svölum íbúða	12.07.2021
C	SLS	GBB	Veggur settur í staðinn fyrir glugga	16.08.2019
B	KJH	GBB	Einangrun í sorp fjárlaagð. Ný sniðlívissun.	02.01.2019
A	KJH	GBB	Ymsar breytingar	20.06.2018
ÚTGÁFA TEIKNAD YFIRFARID				BREYTINGAR
				DAGS

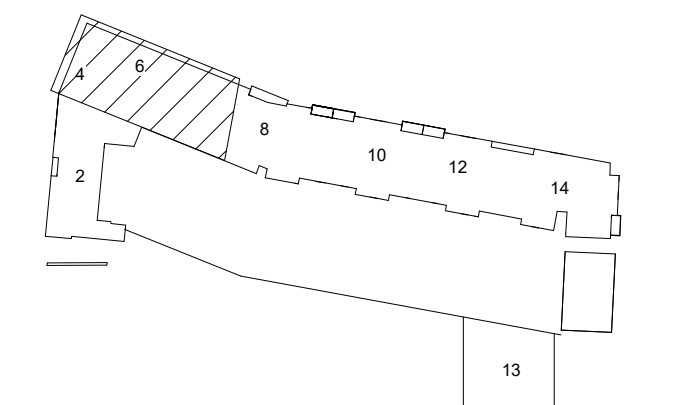

ASK ARCHITEKTAR EHF
GERÐIR
SMÍÐIR
SMÍÐIR
www.ask.is

HÖNNUNARSTJÓRI / ARCHITEKT

Gunnar Bogi Bergsson
Arkitekt F.A.I.
hl. 180356-4129
gunnar@ask.is

VERKEFNI	Dalbrekku 2-14		
KÓPAGUGUR			
TEIKNAD TEIKNINGAR	ADALTEIKNINGAR		
HEIÐ TEIKNINGAR	Tilaga		
Grúmmynd 2.hæð	Hluti 5		
VERKUR	1671	AUÐKENN - NÚMÉR TEIKNINGAR	10-07
SKÝL	1:100	SKÝL	1:100
SKÝL	GBB	SKÝL	GBB
SKÝL	KJH/AMNBH	SKÝL	KJH/AMNBH
SKÝL	SS	SKÝL	SS
SKÝL	16.09.2017	SKÝL	16.09.2017
SKÝL	F	SKÝL	F