



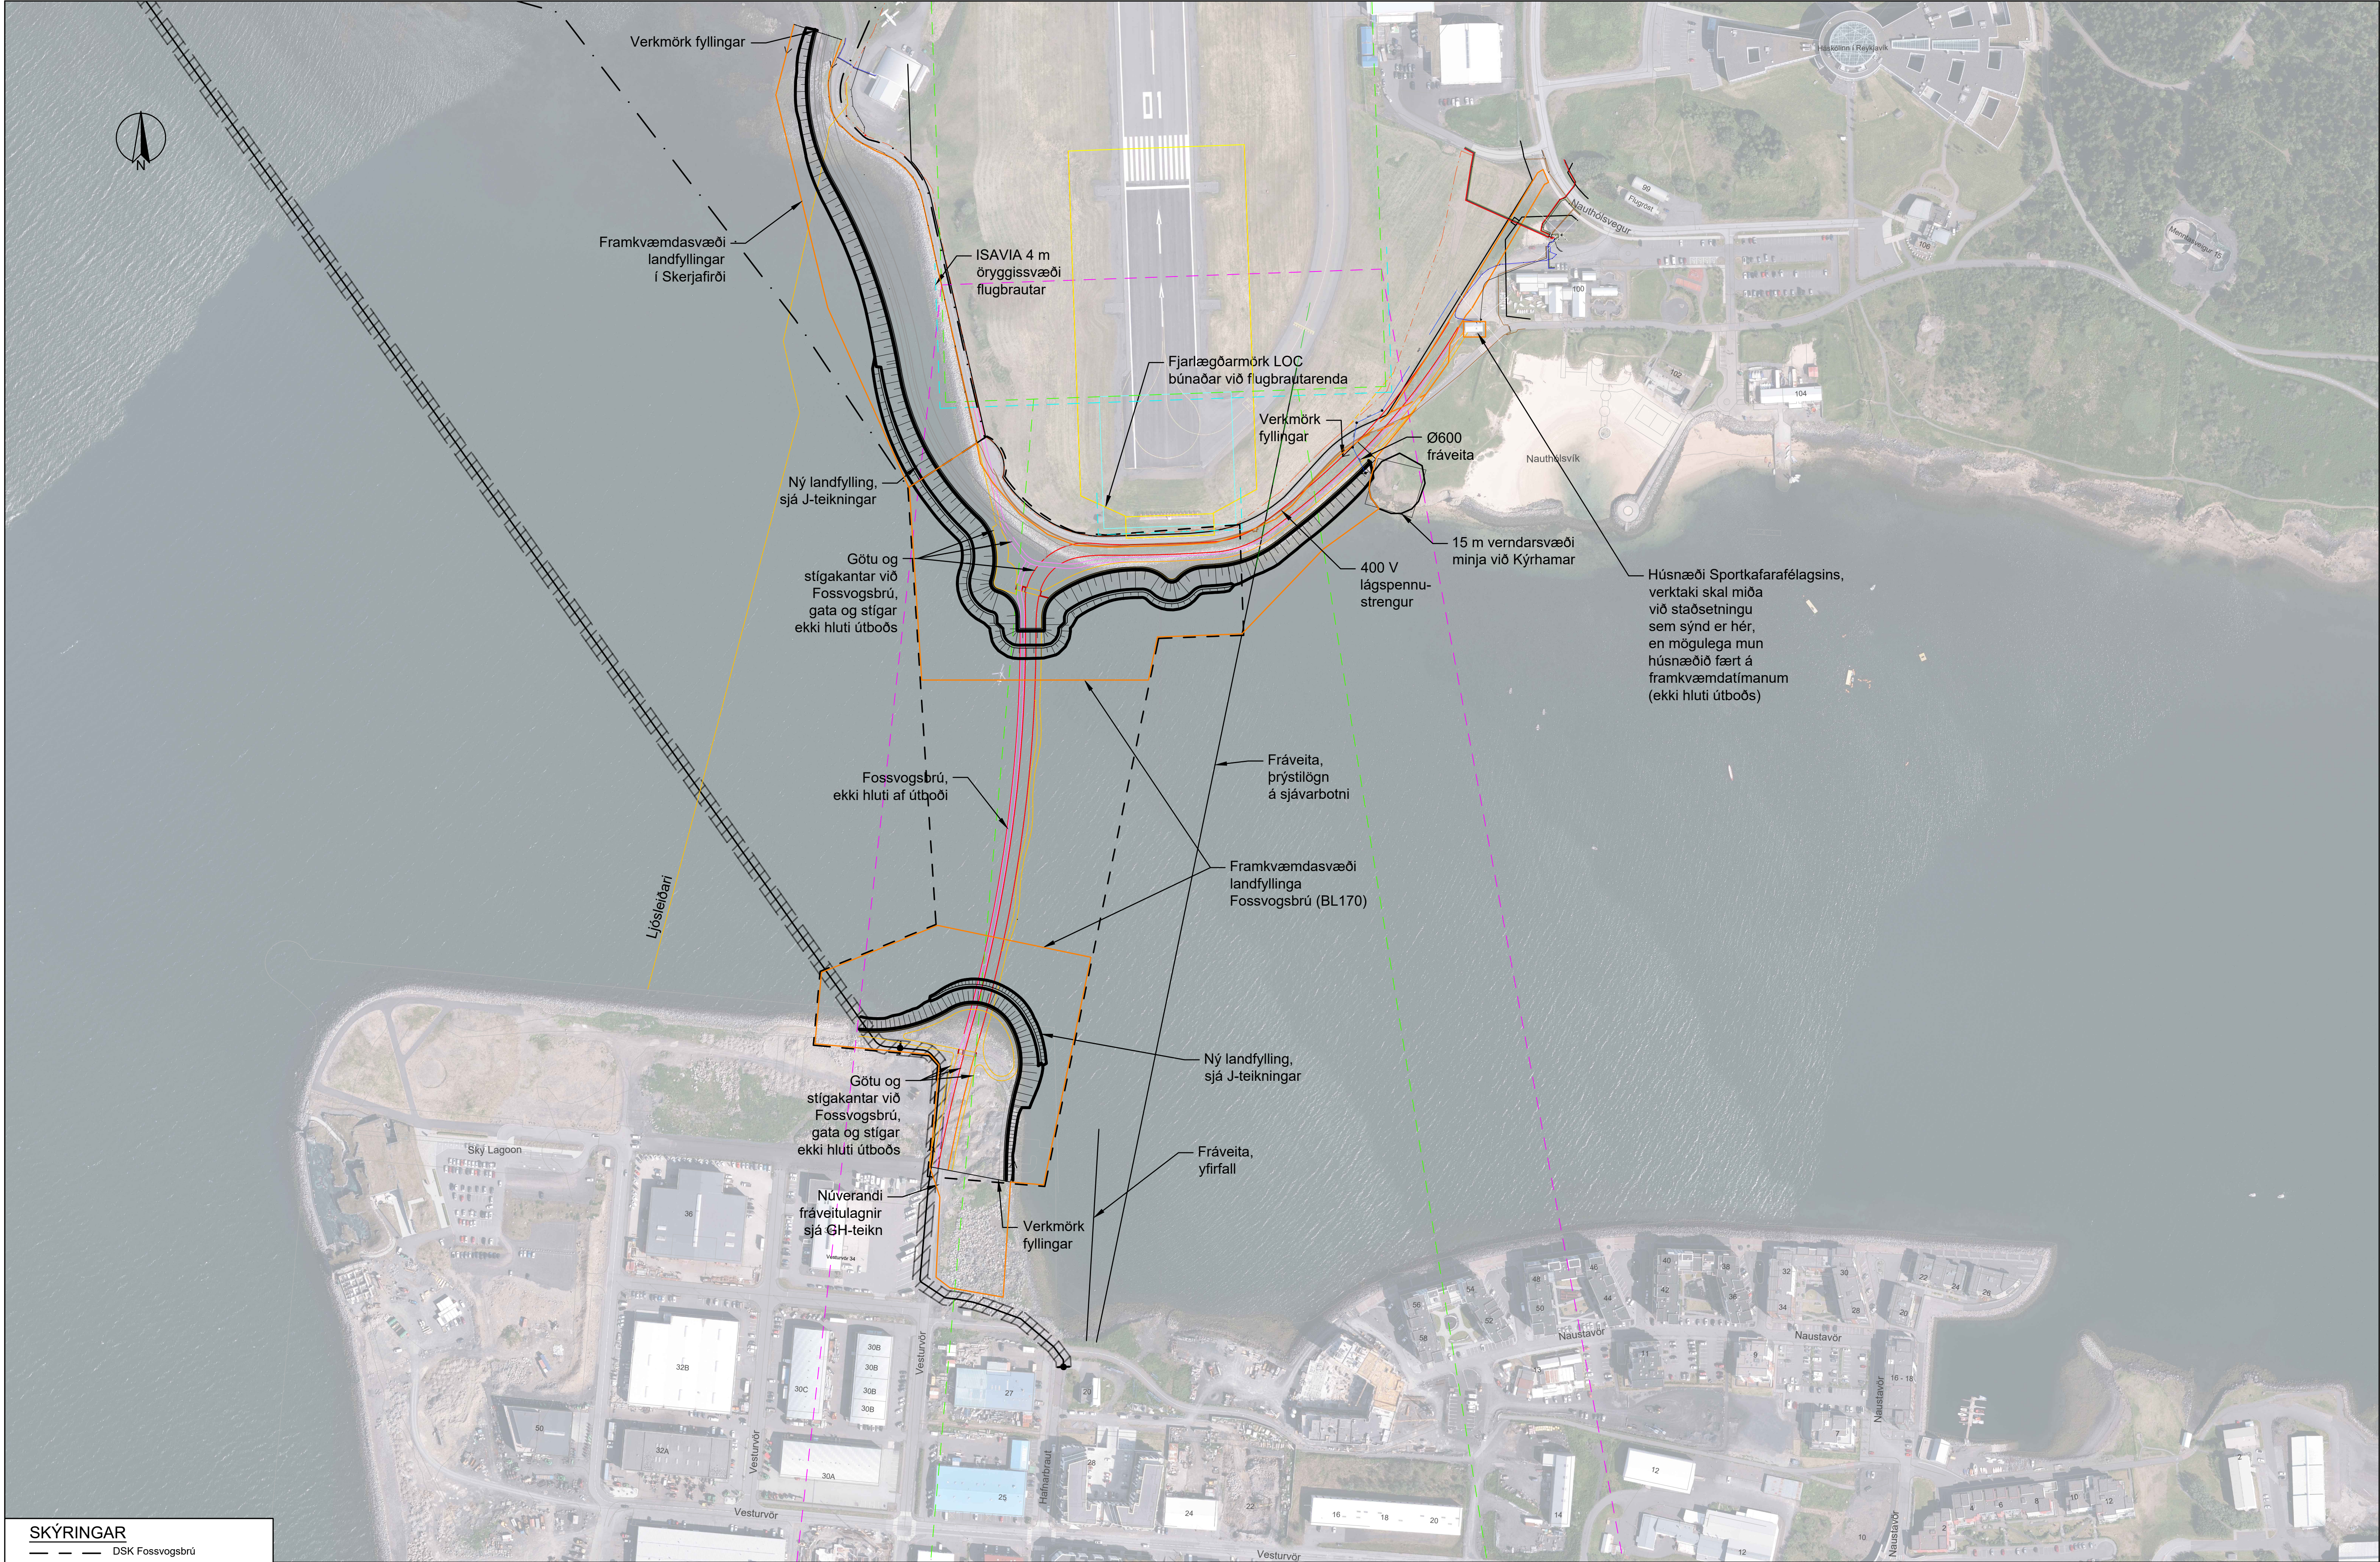

SKÝRINGAR	
	DSK Fossvogsbú
	DSK Skerjafjörður
	LOC öryggissvæði
	Mörk hindrunarflatar-Lending
	Mörk hindrunarflatar-Flugtak
	132 kV háspennustrengur
	Háspennustrengur varúðarsvæði
	Ljósleiðari

Hnitakerfi:
Hæðarkerfi:
Loftmynd:
Hæðargrunnur sjávarbotni:
Hæðargrunnur land:
Öll mál í m

ISN93
ISH2004
Loftmyndir.is 2023
C3867 FOSSVOGUR - Dýptarmæling Vg. frá des. 2017
Borgarlína PMO 2022

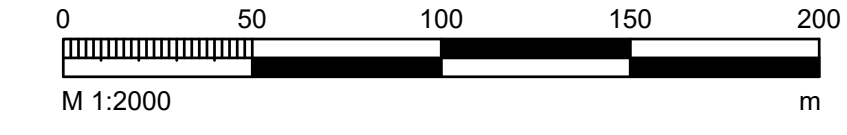

ÚTÍ:	DAGS:	ÚTGÁFUFERILL:	HANNAÐ:	TEKNI:	YFIR:
1.1	8.3.2024	Útboðsteikning	BNB	BNB	MA



VERKNUMER 2970-440	HANNAÐ: TEKNI: YFIRFARI: MÆLT: SAMÞ:	BNB/SM 3.2024 BNB/EYK 3.2024 MA 6.3.2024 MA 8.3.2024
VERKNUMER 170	DAGS: 8.3.2024	MÆLIKVARÐI 1:2000

Fossvogsbú (BL170) Landfyllingar Útboðshönnun	TEKNIKA NUMER B001
Jarðvinna Landfyllingar Yfirritsmynd	ÚTGÁFA 1.1