


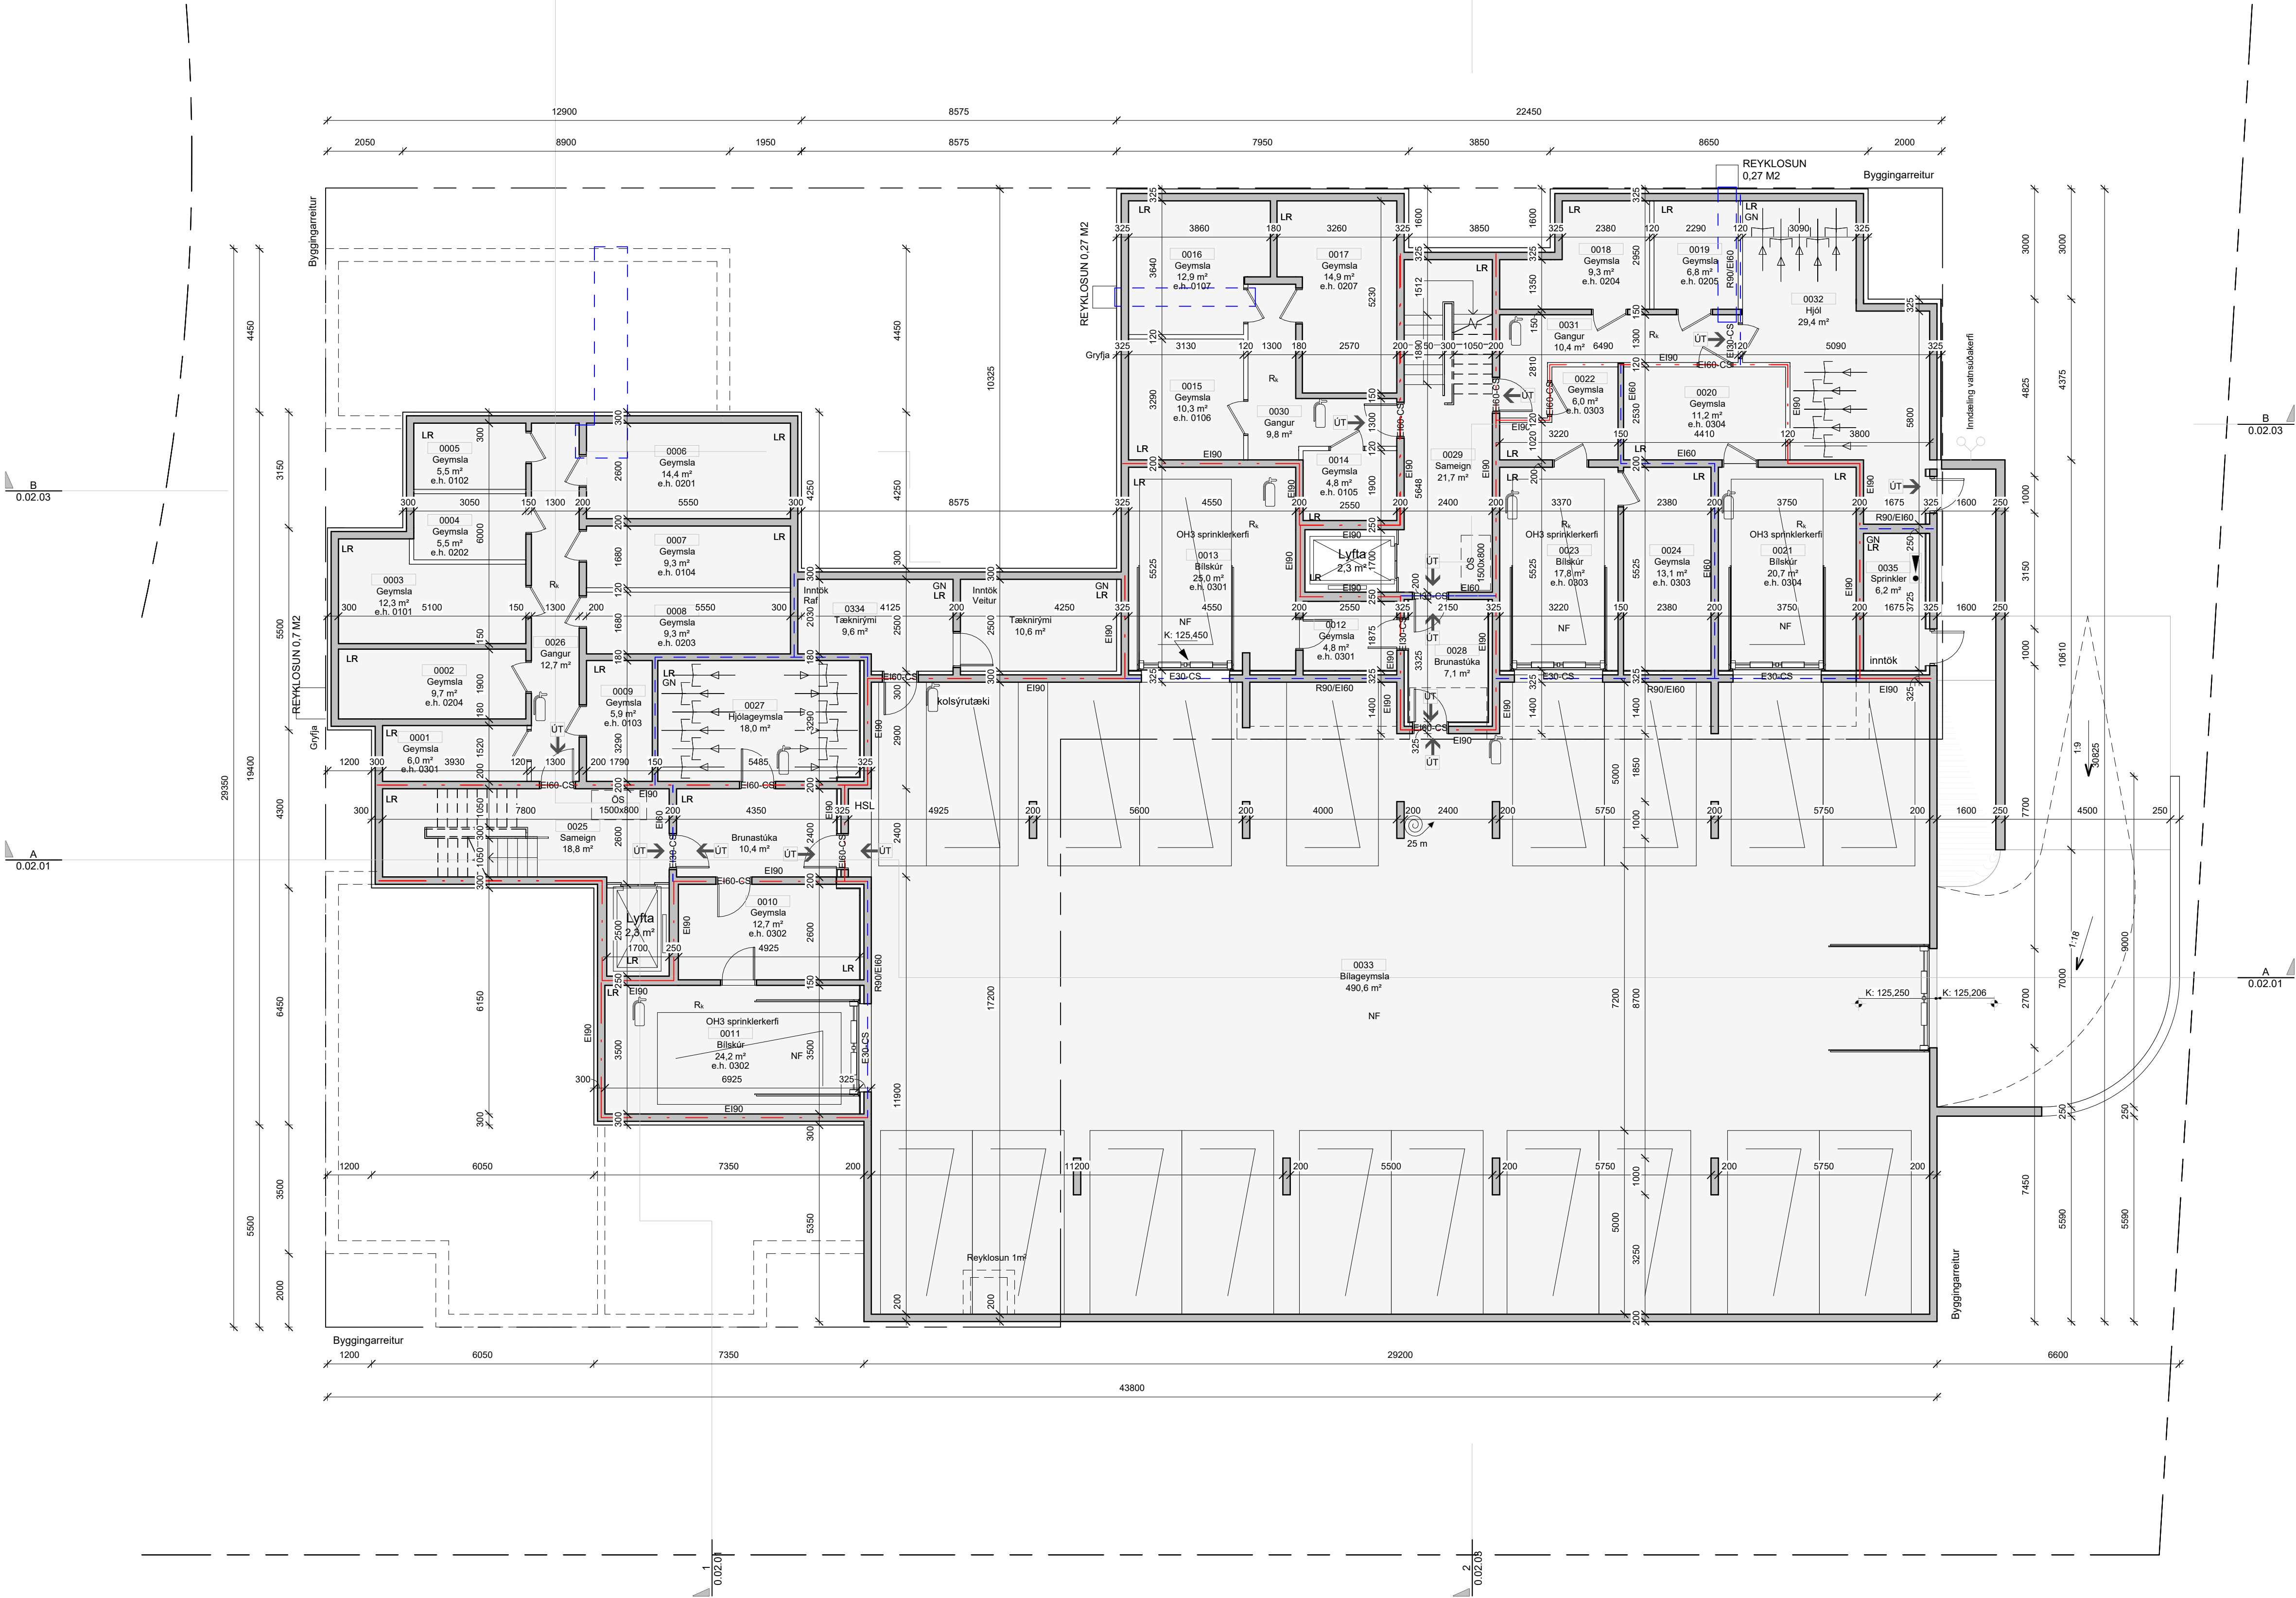





Öll mál takist/staðfærast á staðnum áður en smíði hefst.  
Mismæmi í teikningum skal tafarlaust tilkynna hönnuðum.  
Teikningar arkitekta skal lesa með teikningum meðhönnuðum.

- Brunaðöflun EI60
- Brunaðöflun EI90
- Út-merki
- GN Gólfniðurfall
- LR Lofttræðing
- R Vélrænlofttræðing
- VLR Reykskynjari
- R<sub>k</sub> Kerfisskynjari
- NL Neyðarlýsing
- Handstökklitlaði
- Reyklosun
- Stjórtafla brunav kerfis
- Brunaslanga

| Útg. | Dags. | Skýring | Br.af: |
|------|-------|---------|--------|
|------|-------|---------|--------|

Verkhelti: **Roðahvarf 34-36**

Fjölþýlilshús

Verkhliut: **Grunnmynd kjallara**

Teikninganúmer: **0.01.000**

Verknúmer: **24089**

Staðgreinir: **1216788**

Landnúmer: **L227885**

Matshluti:

Mælikvarði: **As indicated**

Aðalhönnuður: **Hjalti Brynjarsson kt: 010986 3549**

Hönnunarstjóri: **Birkir Árnason kt: 200787 3159**

Teiknað af: **Helðar**

Dagsetning: **8.5.2025**

Útgáfa:

Samþykkt:



Nordic  
Office of  
Architecture





Öli máli takist/staðfærast á staðnum áður en smíði hefst.  
Mismæmi í teikningum skal tafarlaust tilkynna hönnuðum.  
Teikningar arkitekta skal lesa með teikningum meðhönnuða.

- Brunahöfðun EI80
- Brunahöfðun EI90
- ÚT
- GN Gólfniðurfall
- LR Loftrásing
- R Vélrænloftrásing
- VLR Reykaskynjari
- R<sub>k</sub> Kerfiskynjari
- NL Neyðarlýsing
- Handskókkvili
- Reyklosun
- Stjórntafli brunav kerfis
- Brunaslanga

| Útg. | Dags. | Skýring | Br.af: |
|------|-------|---------|--------|
|------|-------|---------|--------|

Verkhelti: **Roðahvarf 34-36**

Fjölþýlilhús  
Verkhlti: **Grunnmynd 1.hæð**

Teikninganúmer: **0.01.100**

Verknúmer: **24089**

Staðgreinir: **1216788**

Landnúmer: **L227885**

Matshluti:

Mælikvarði: **As indicated**

Aðalhönnuður: **Hjalti Brynjarsson kt: 010986 3549**

Hönnunarskjórir: **Birkir Árnason kt: 200787 3159**

Teiknað af: **Helðar**

Dagsetning: **8.5.2025**

Útgáfa:

Samþykkt:




Nordic  
Office of  
Architecture







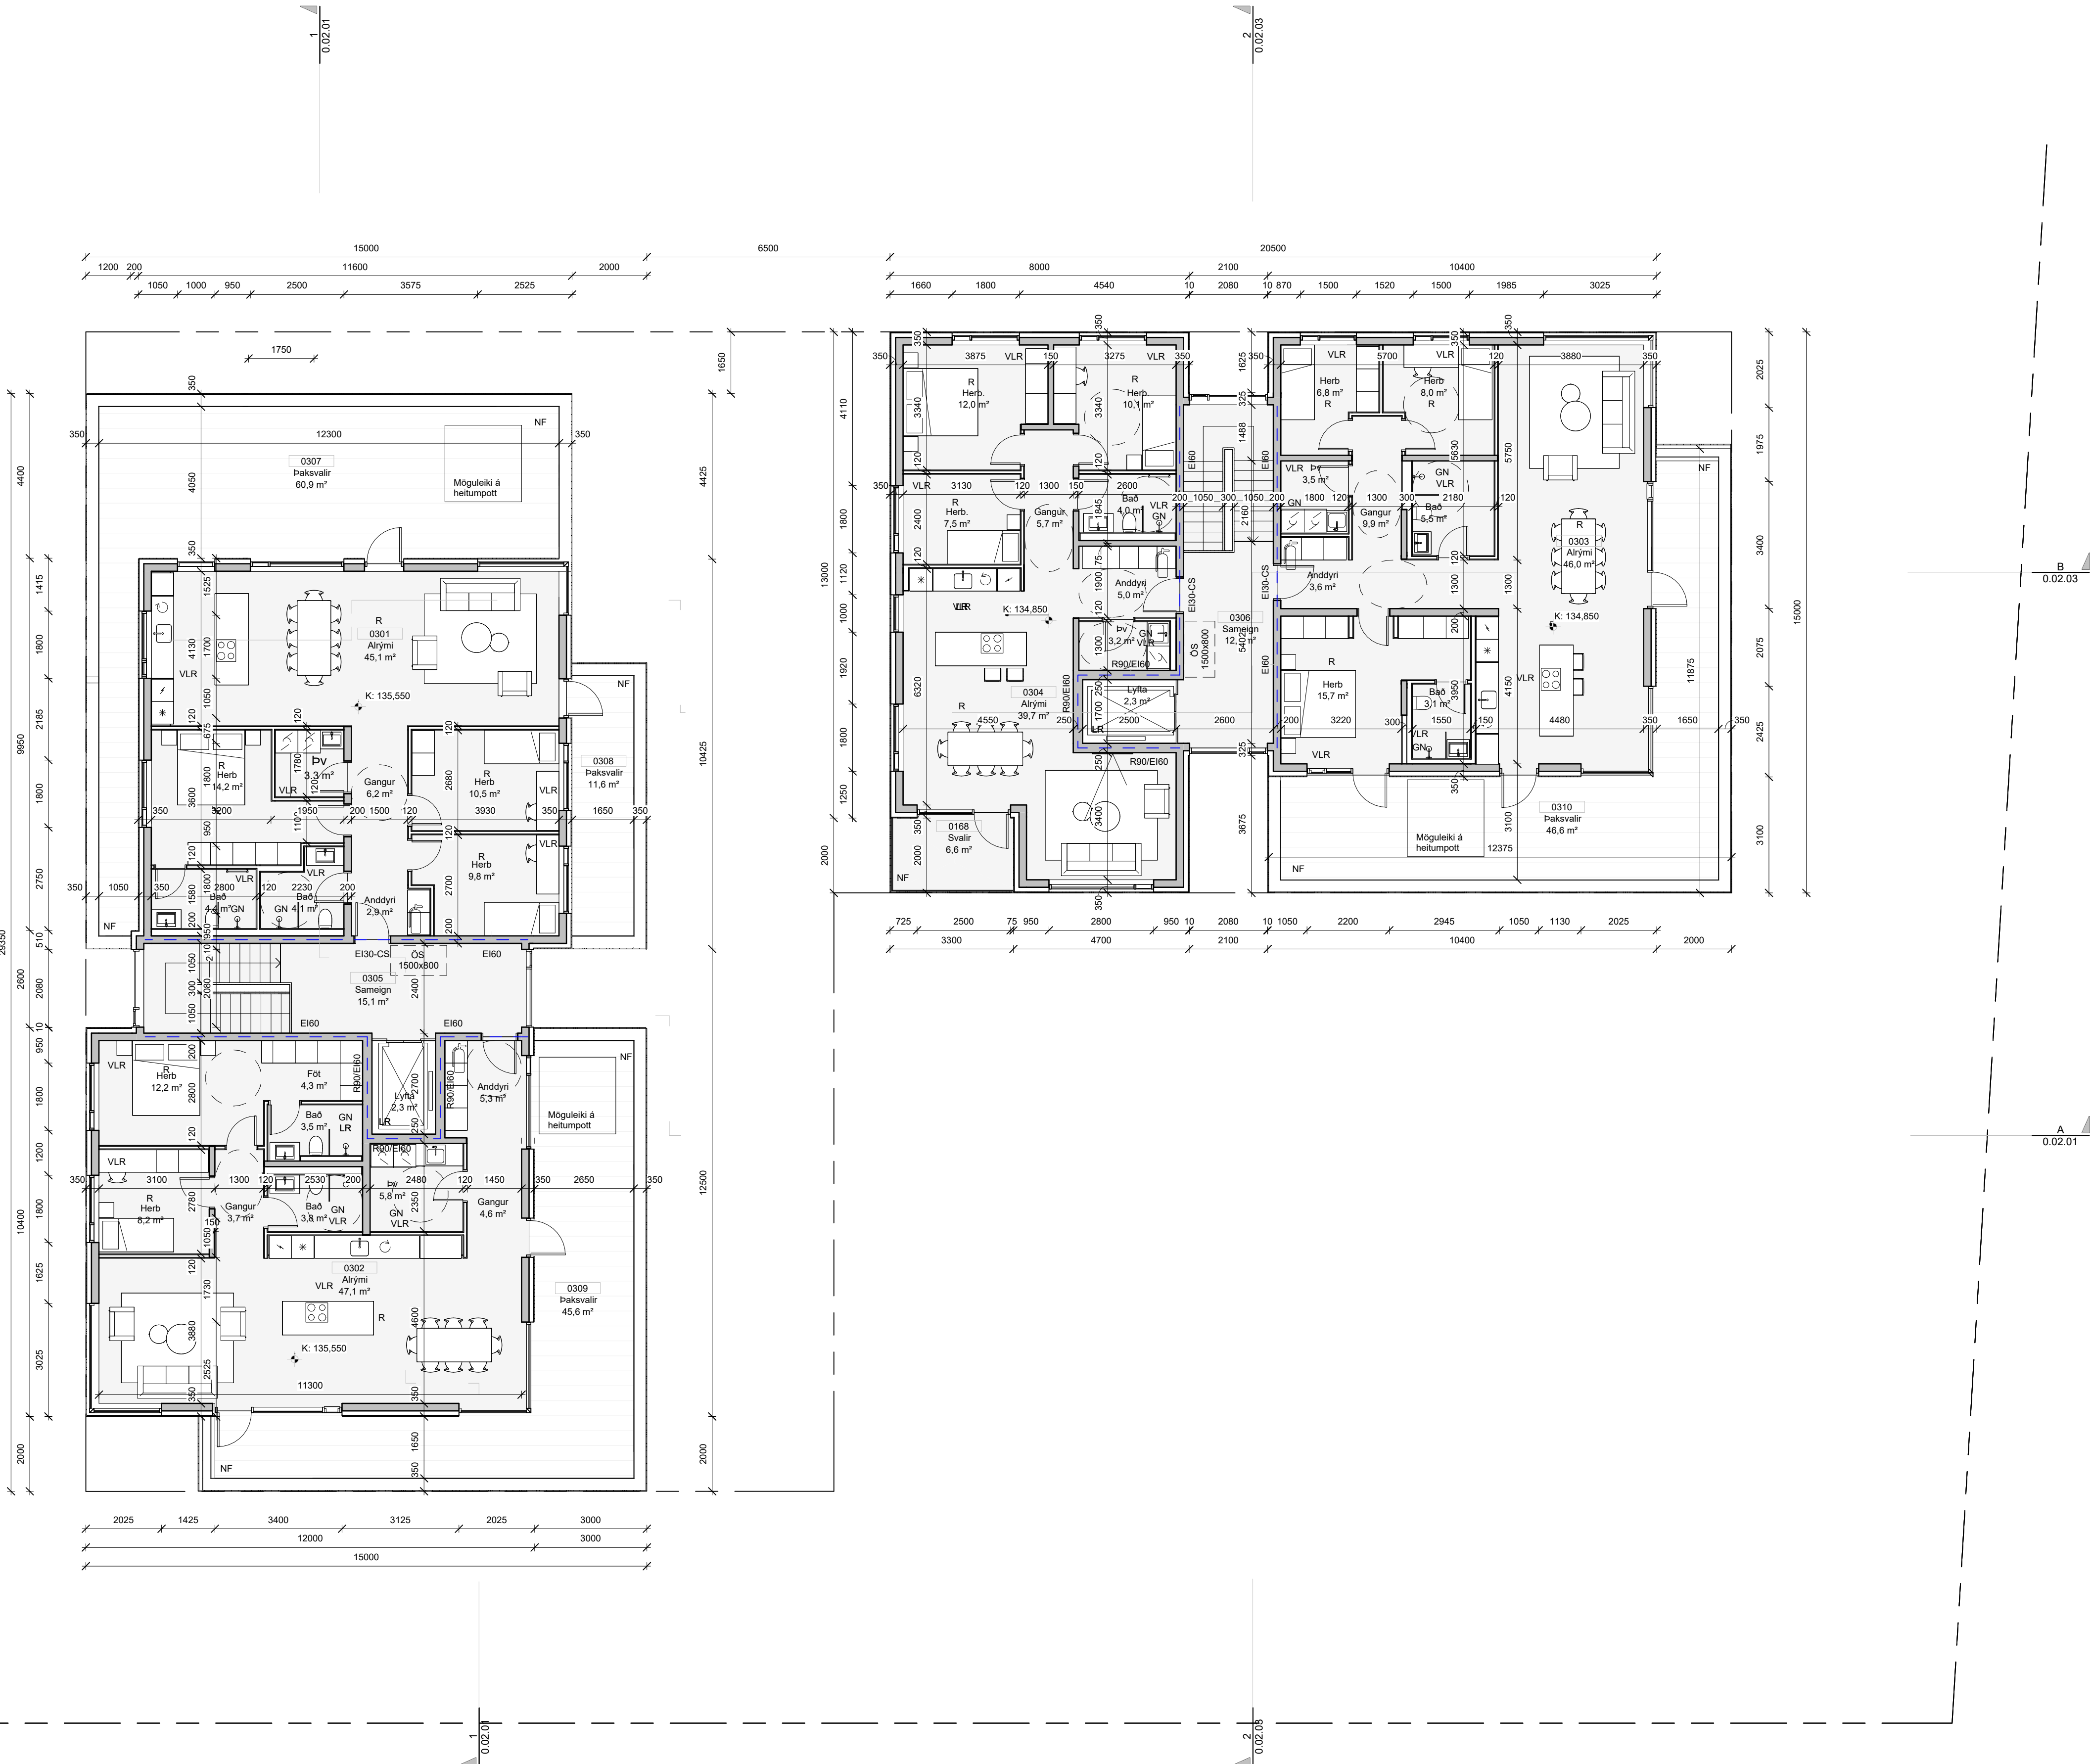

Öll mál takist/staðfærast á staðnum áður en smíði hefst.  
Mismæmi í teikningum skal tafarlaust tilkynna hönnuðum.  
Teikningar arkitekta skal lesa með teikningum meðhönnuða.

- Brunahöfðun EI60
- Brunahöfðun EI90
- ÚT
- GN Gólfhörfall
- LR Loftþræsting
- R Vélarloftþræsting
- VLR Reykaskynjari
- R<sub>k</sub> Kerfisskynjari
- NL Neyðarlýsing
- Handstökklíði
- Reyklosun
- Stjórntafla brunav kerfis
- Brunaslanga

| Útg. | Dags. | Skýring | Br. af: |
|------|-------|---------|---------|
|------|-------|---------|---------|

Verkhelti: **Roðahvarf 34-36**

Fjölþýlilhús

Verkhliuti: **Grunnmynd 3.hæð**

Teikninganúmer: **0.01.300**

Verknúmer: **24089**

Staðgreinir: **1216788**

Landnúmer: **L227885**

Matshluti:

Mælikvarði: **As indicated**

Aðalhönnuður: **Hjalti Brynjarsson kt: 010986 3549**

Hönnunarstjóri: **Birkir Árnason kt: 200787 3159**

Teiknað af: **Helðar**


Dagsetning: **8.5.2025**

Útgáfa:


Samþykkt:





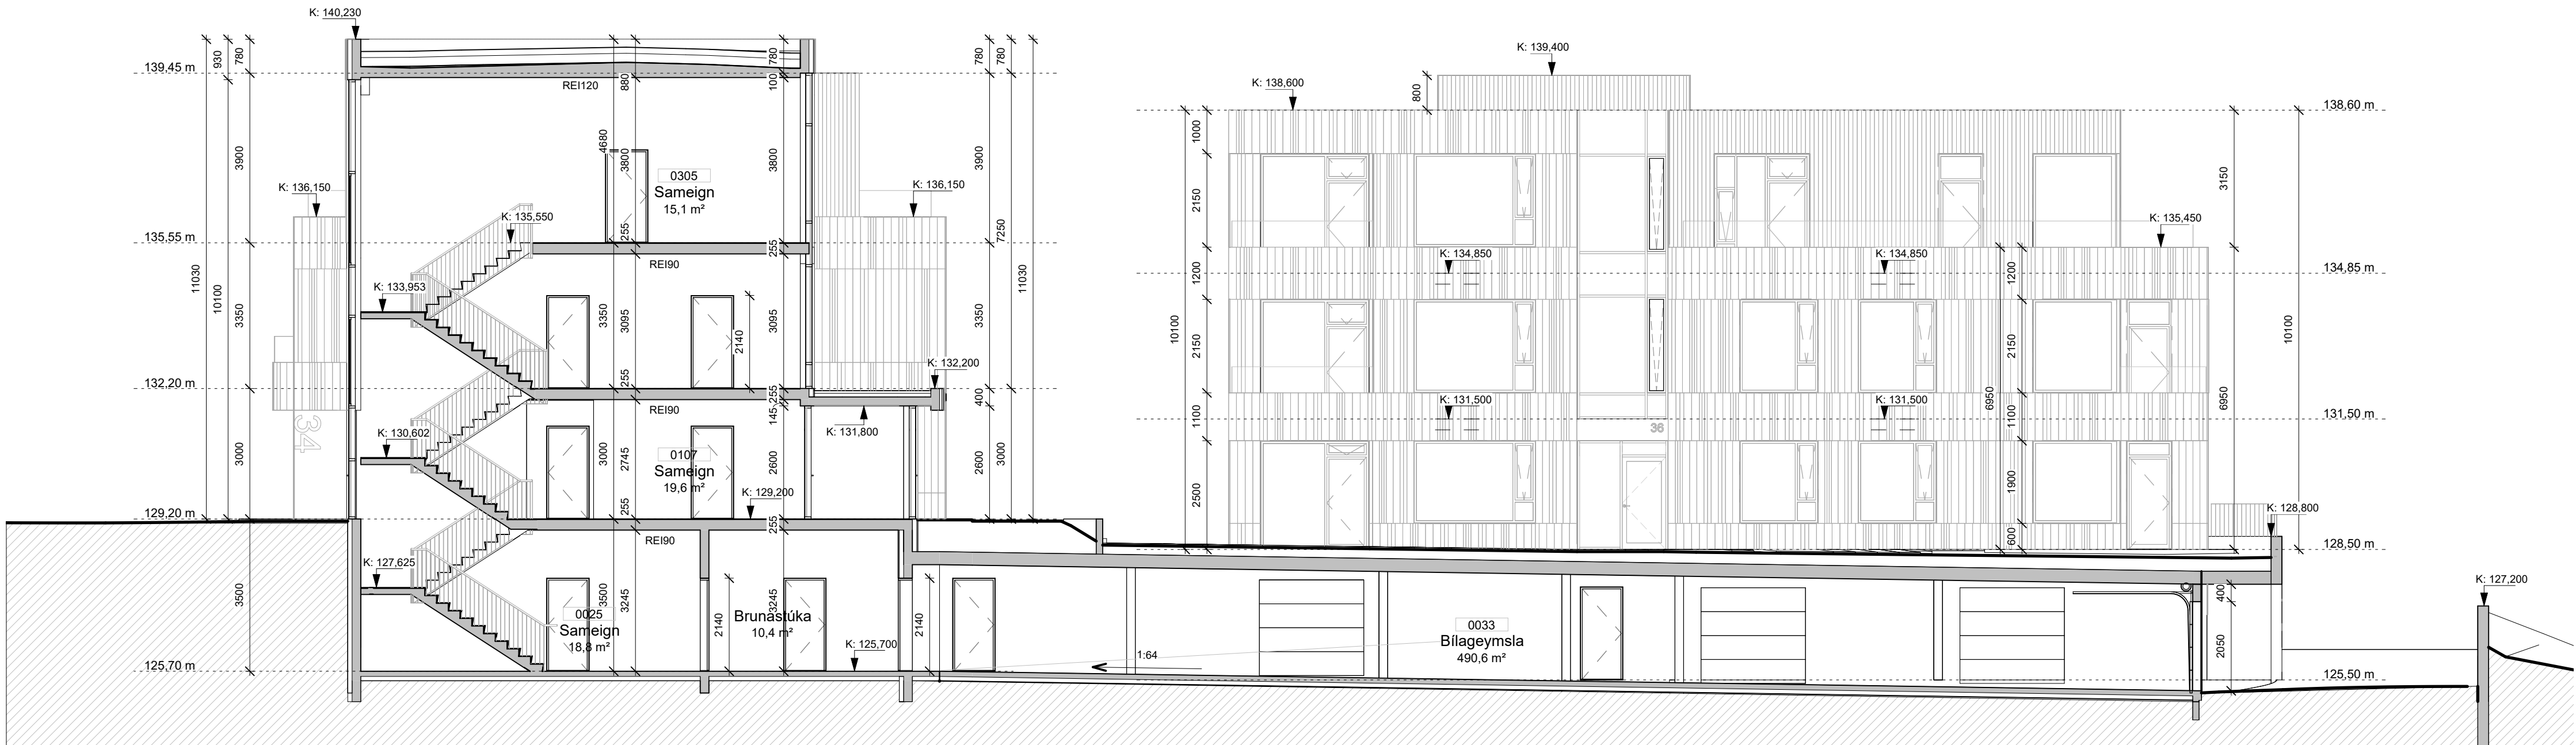

Snið A  
1 : 100

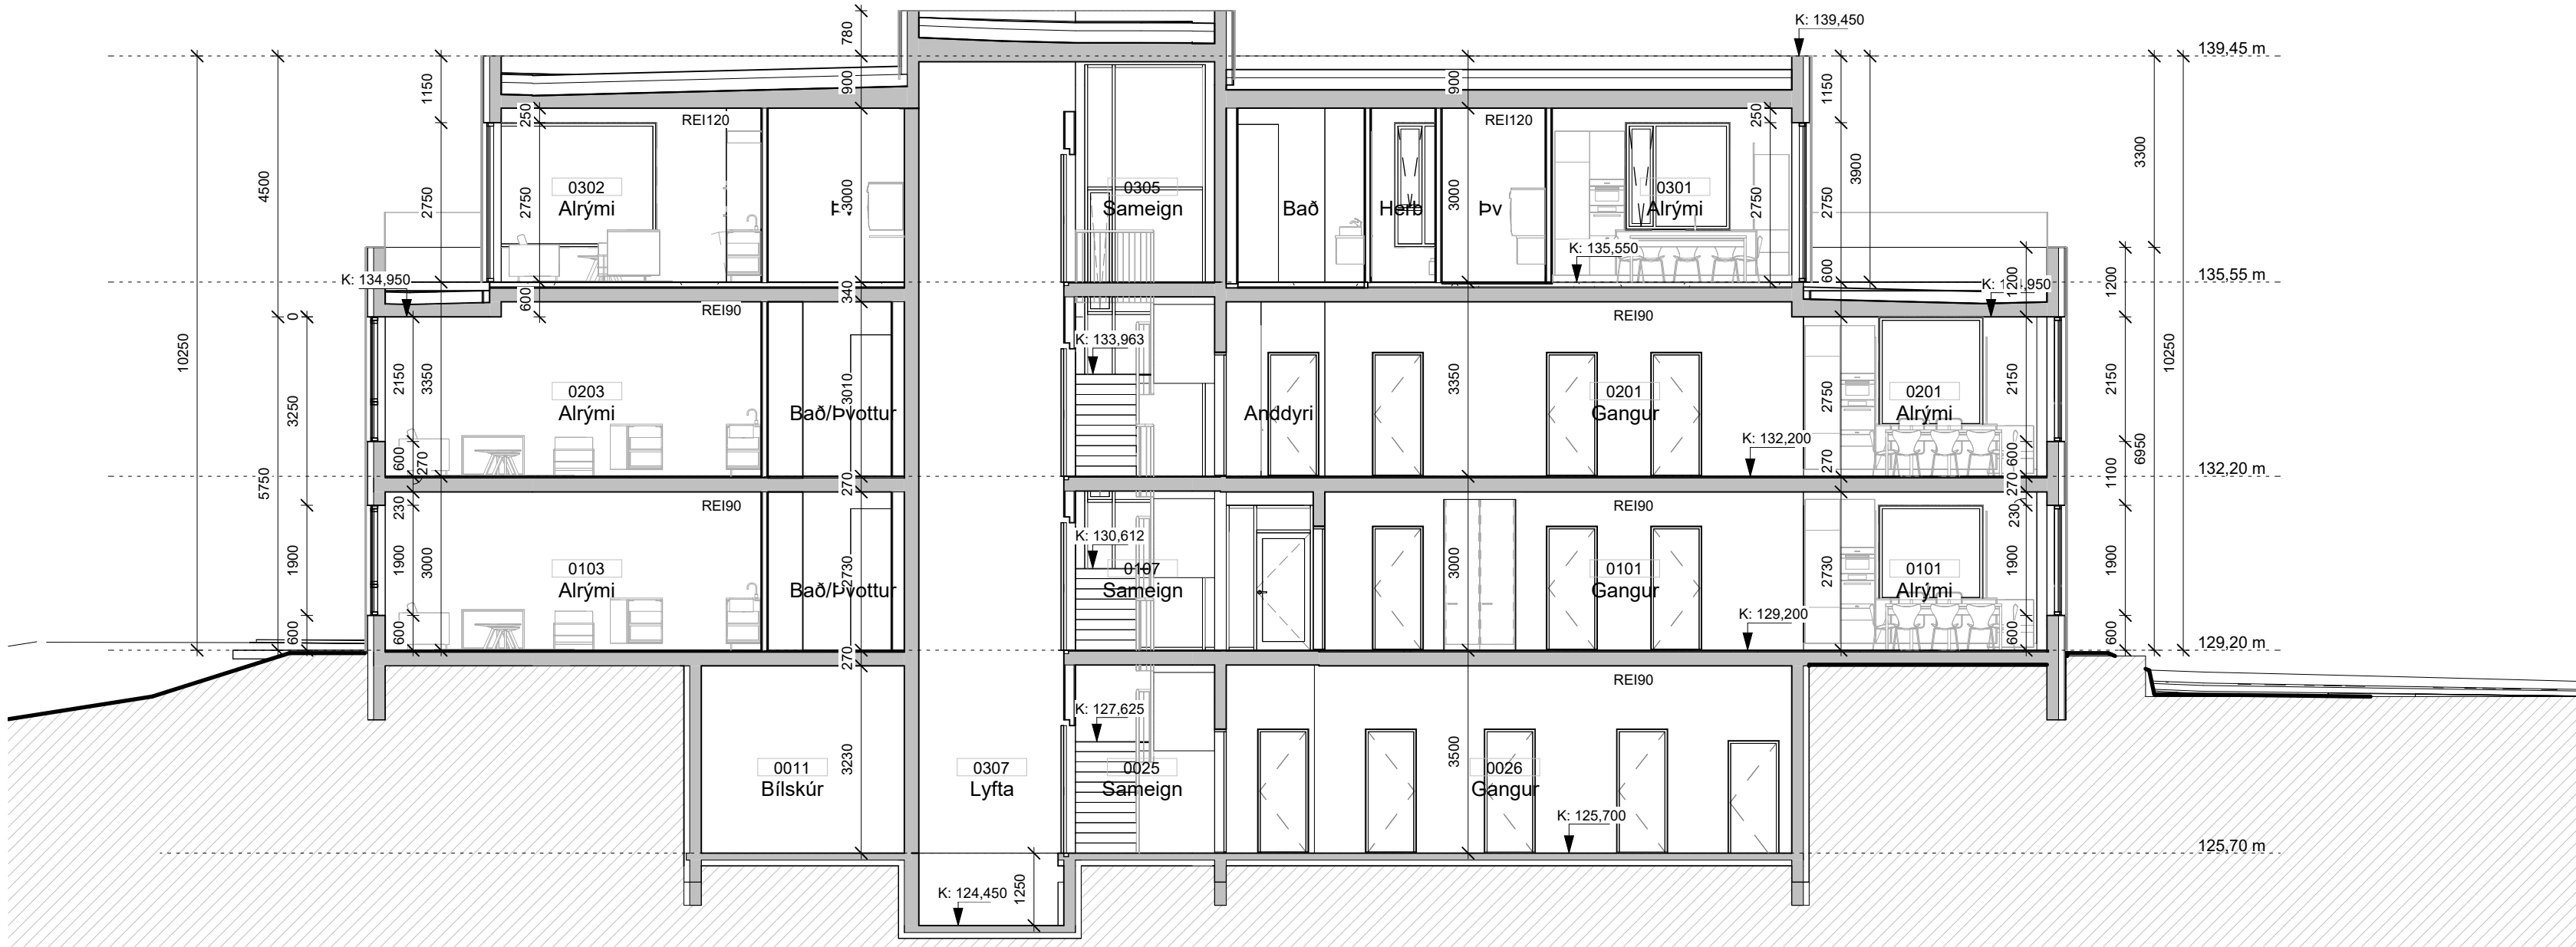

Snið 1  
1 : 100

Öll mál takist/staðfærast á staðnum áður en smíði hefst.  
Mísræmi í teikningum skal tafarlaust tilkynna hönnuðum.  
Teikningar arkitekta skal lesa með teikningum meðhönnuða.

| Útg. | Dags. | Skýring | Br.af. |
|------|-------|---------|--------|
|------|-------|---------|--------|

Verkhelti: **Roðahvarf 34-36**

Fjölbýliðshús

Verkhliuti: **Snið**

Teikninganúmer: **0.02.01**

Verknúmer: **24089**

Staðgreinir: **1216788**

Landnúmer: **L227885**

Matshluti:

Mælikvarði: **1 : 100**

Aðalhönnuður: **Hjalti Brynjarsson kt: 010986 3549**

Hönnunarstjóri: **Birkir Árnason kt: 200787 3159**

Teiknað af: **Helðar**

Dagsetning: **8.5.2025**


Útgáfa:

Samþykkt:




Nordic  
Office of  
Architecture



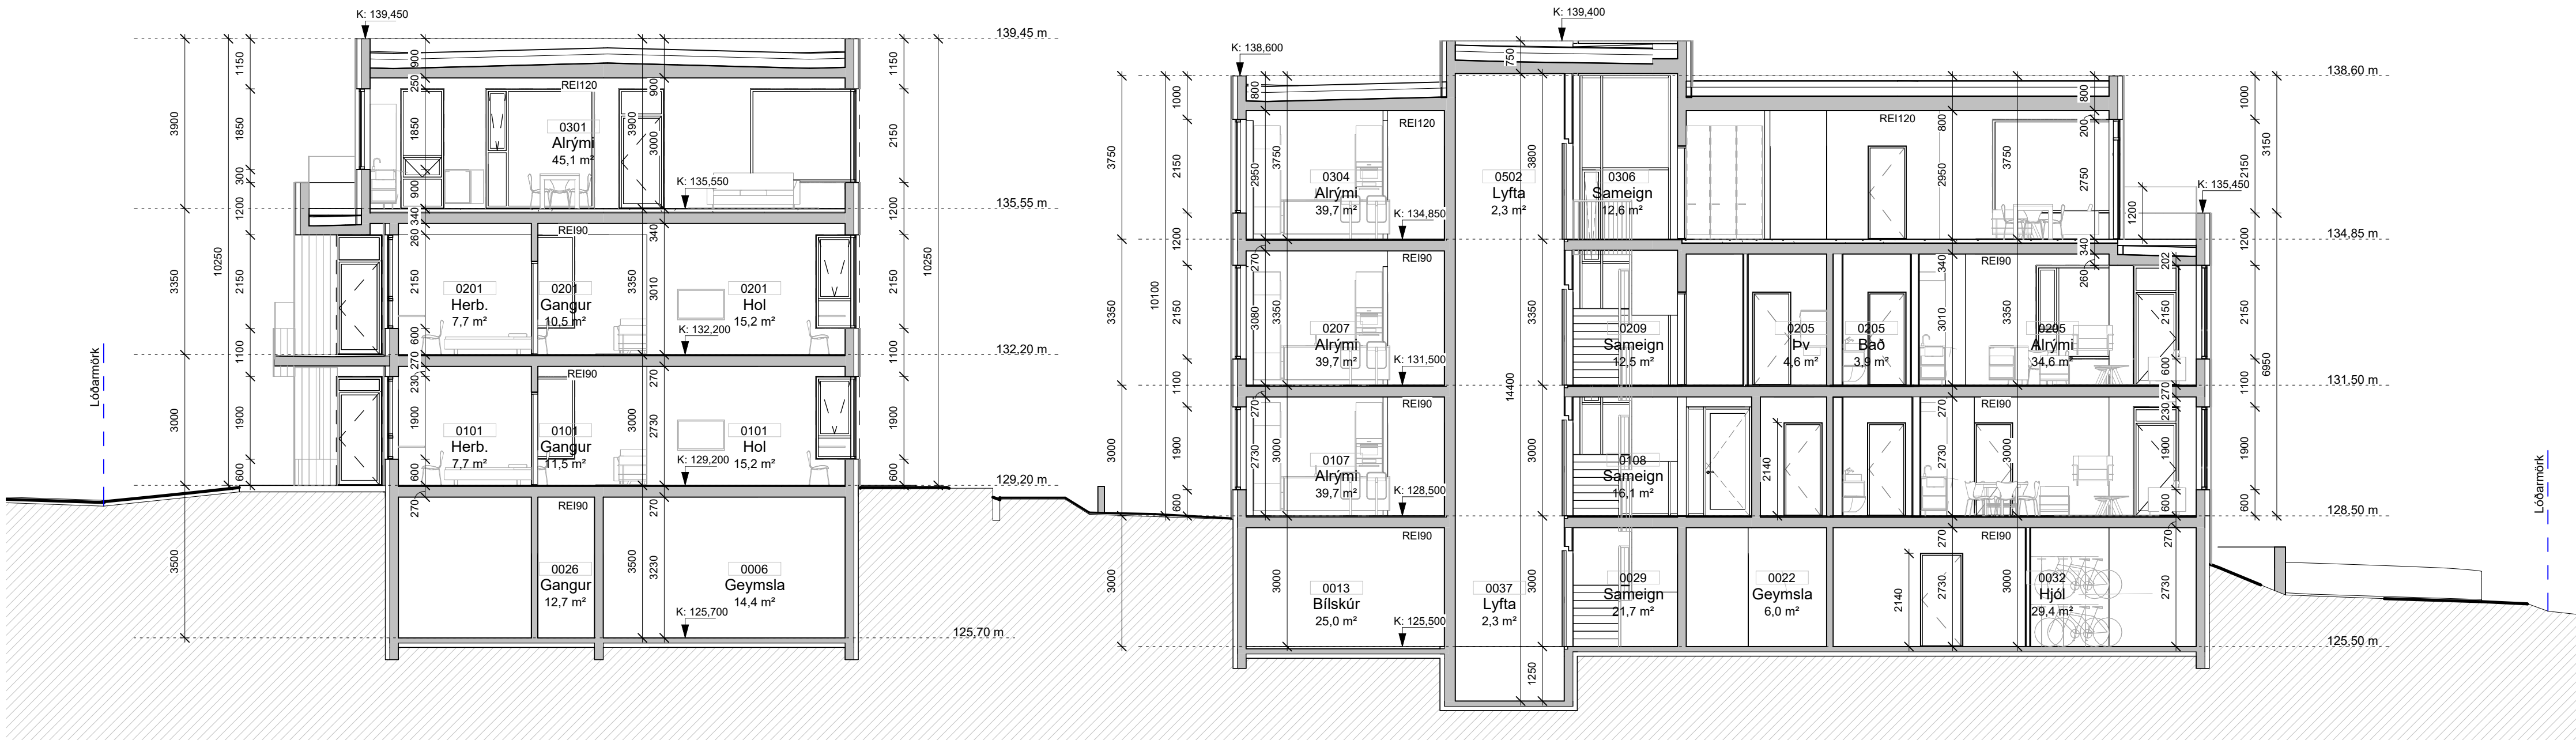

**Sníð B**  
1 : 100

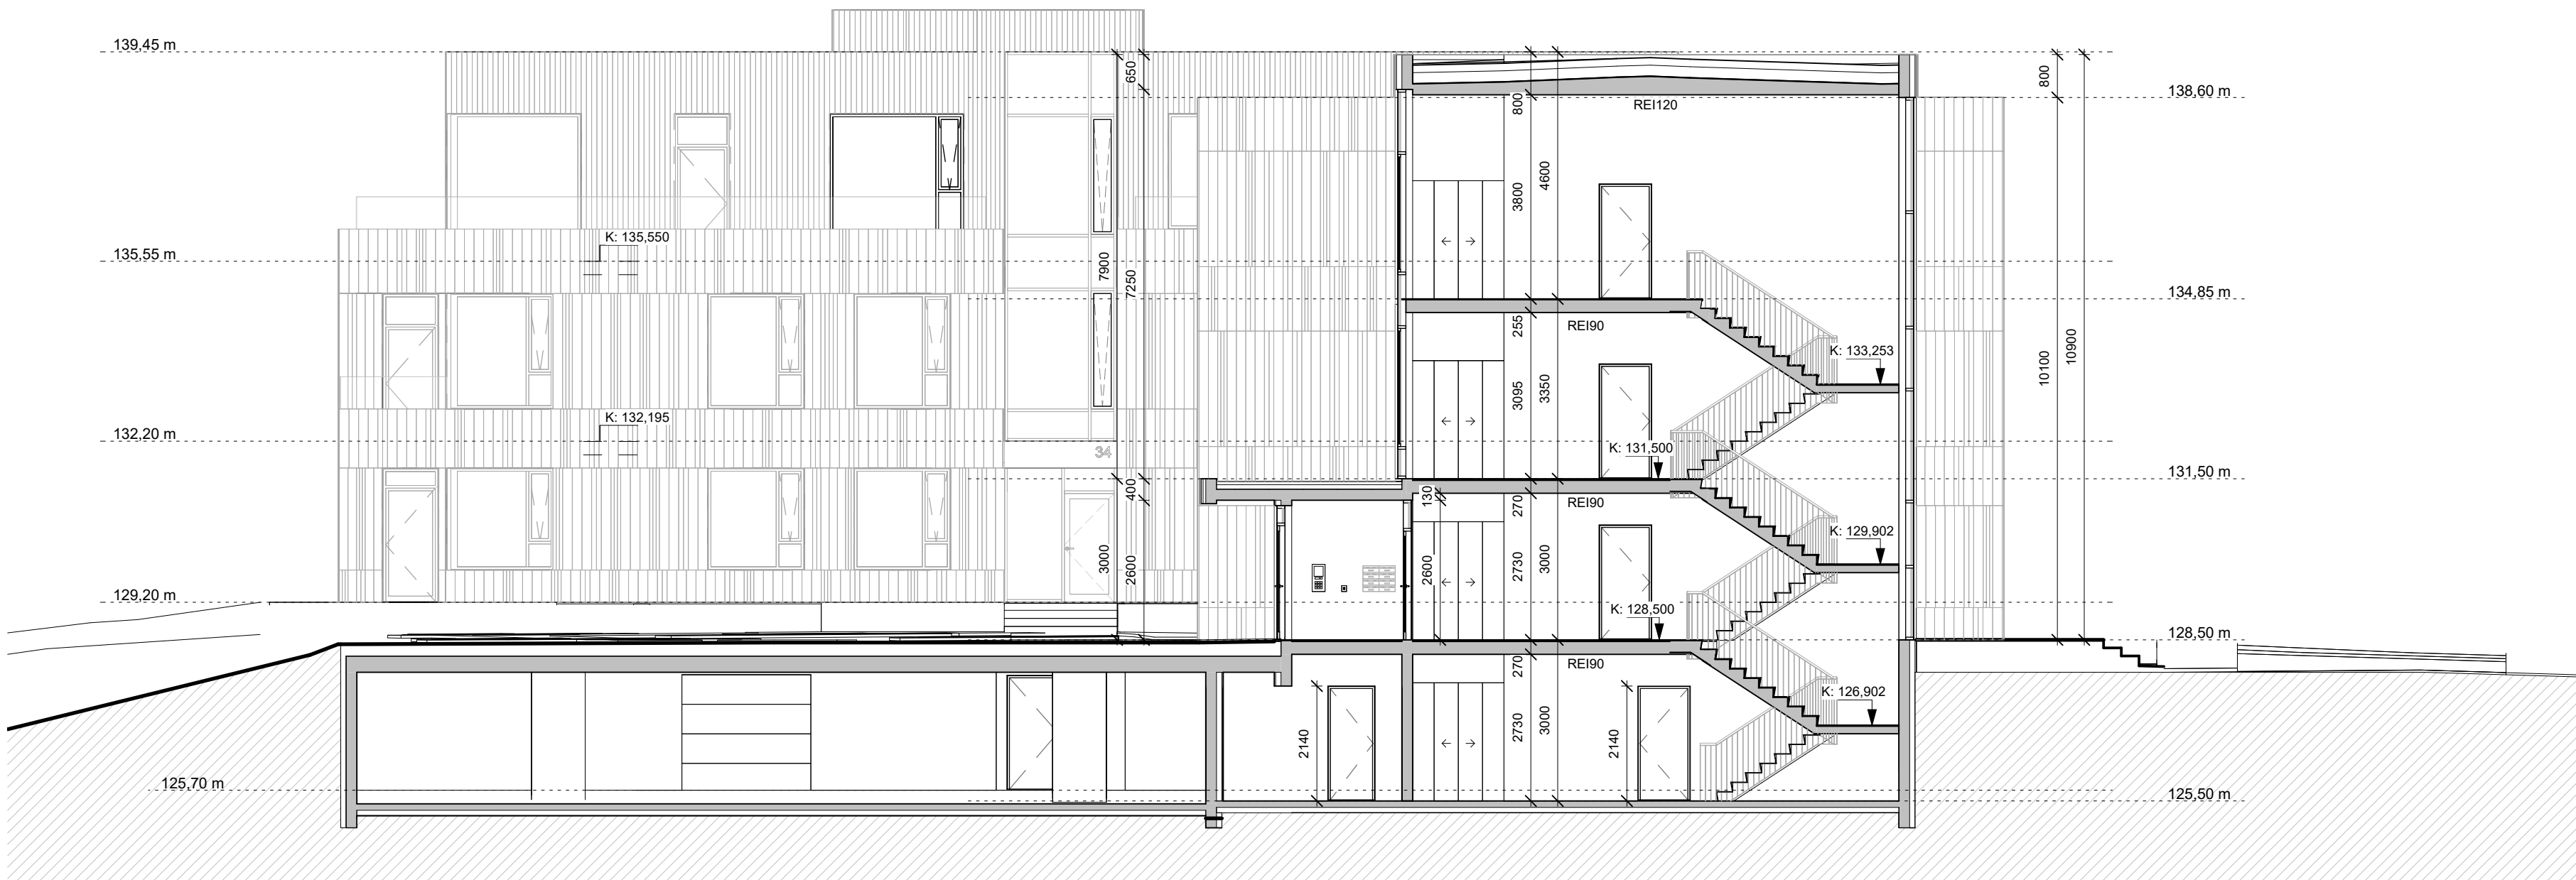

**Sníð 2**  
1 : 100

Öll mál takist/staðfærast á staðnum áður en smíði hefst.  
Misræmi í teikningum skal tafarlaust tilkynna hönnuðum.  
Teikningar arkitekta skal lesa með teikningum meðhönnuða.

| Útg.                               | Dags. | Skýring | Br.af: |
|------------------------------------|-------|---------|--------|
| Verkhelti:                         |       |         |        |
| Roðahvarf 34-36                    |       |         |        |
| Fjölbýlishús                       |       |         |        |
| Verkhelti:                         |       |         |        |
| Sníð                               |       |         |        |
| Teikninganúmer:                    |       |         |        |
| 0.02.03                            |       |         |        |
| Verknúmer:                         |       |         |        |
| 24089                              |       |         |        |
| Staðgreinir:                       |       |         |        |
| 1216788                            |       |         |        |
| Landnúmer:                         |       |         |        |
| L227885                            |       |         |        |
| Matshluti:                         |       |         |        |
| Mælikvarði:                        |       |         |        |
| 1 : 100                            |       |         |        |
| Aðalhönnuður:                      |       |         |        |
| Hjalti Brynjarsson kt: 010986 3549 |       |         |        |
| Hönnunarstjóri:                    |       |         |        |
| Birkir Árnason kt: 200787 3159     |       |         |        |
| Teiknað af:                        |       |         |        |
| Helðar                             |       |         |        |
| Dagsetning:                        |       |         |        |
| 8.5.2025                           |       |         |        |
| Útgáfa:                            |       |         |        |
| Samþykkt:                          |       |         |        |



Nordic  
Office of  
Architecture





01-Suður  
1 : 100



02-Vestur  
1 : 100



03-Norður  
1 : 100

Öll mál takist/staðfærast á staðnum áður en smíði hefst.  
Misræmi í teikningum skal tafarlaust tilkynna hönnuðum.  
Teikningar arkitekta skal lesa með teikningum meðhönnuða.

| Útg. | Dags. | Skýring | Br.af: |
|------|-------|---------|--------|
|------|-------|---------|--------|

Verkhelti: **Roðahvarf 34-36**

Fjölbýliðshús

Verkhliut: **Útlit suður, vestur, norður**

Teikninganúmer: **0.03.01**

Verknúmer: **24089**

Staðgreinir: **1216788**

Landnúmer: **L227885**

Matshliut:

Mælikvarði: **1 : 100**

Aðalhönnuður: **Hjalti Brynjarsson kt: 010986 3549**

Hönnunarstjóri: **Birkir Árnason kt: 200787 3159**

Teiknað af: **Helðar**

Dagsetning: **8.5.2025**

Útgáfa:

Samþykkt:




Nordic  
Office of  
Architecture





04-Austur  
1 : 100

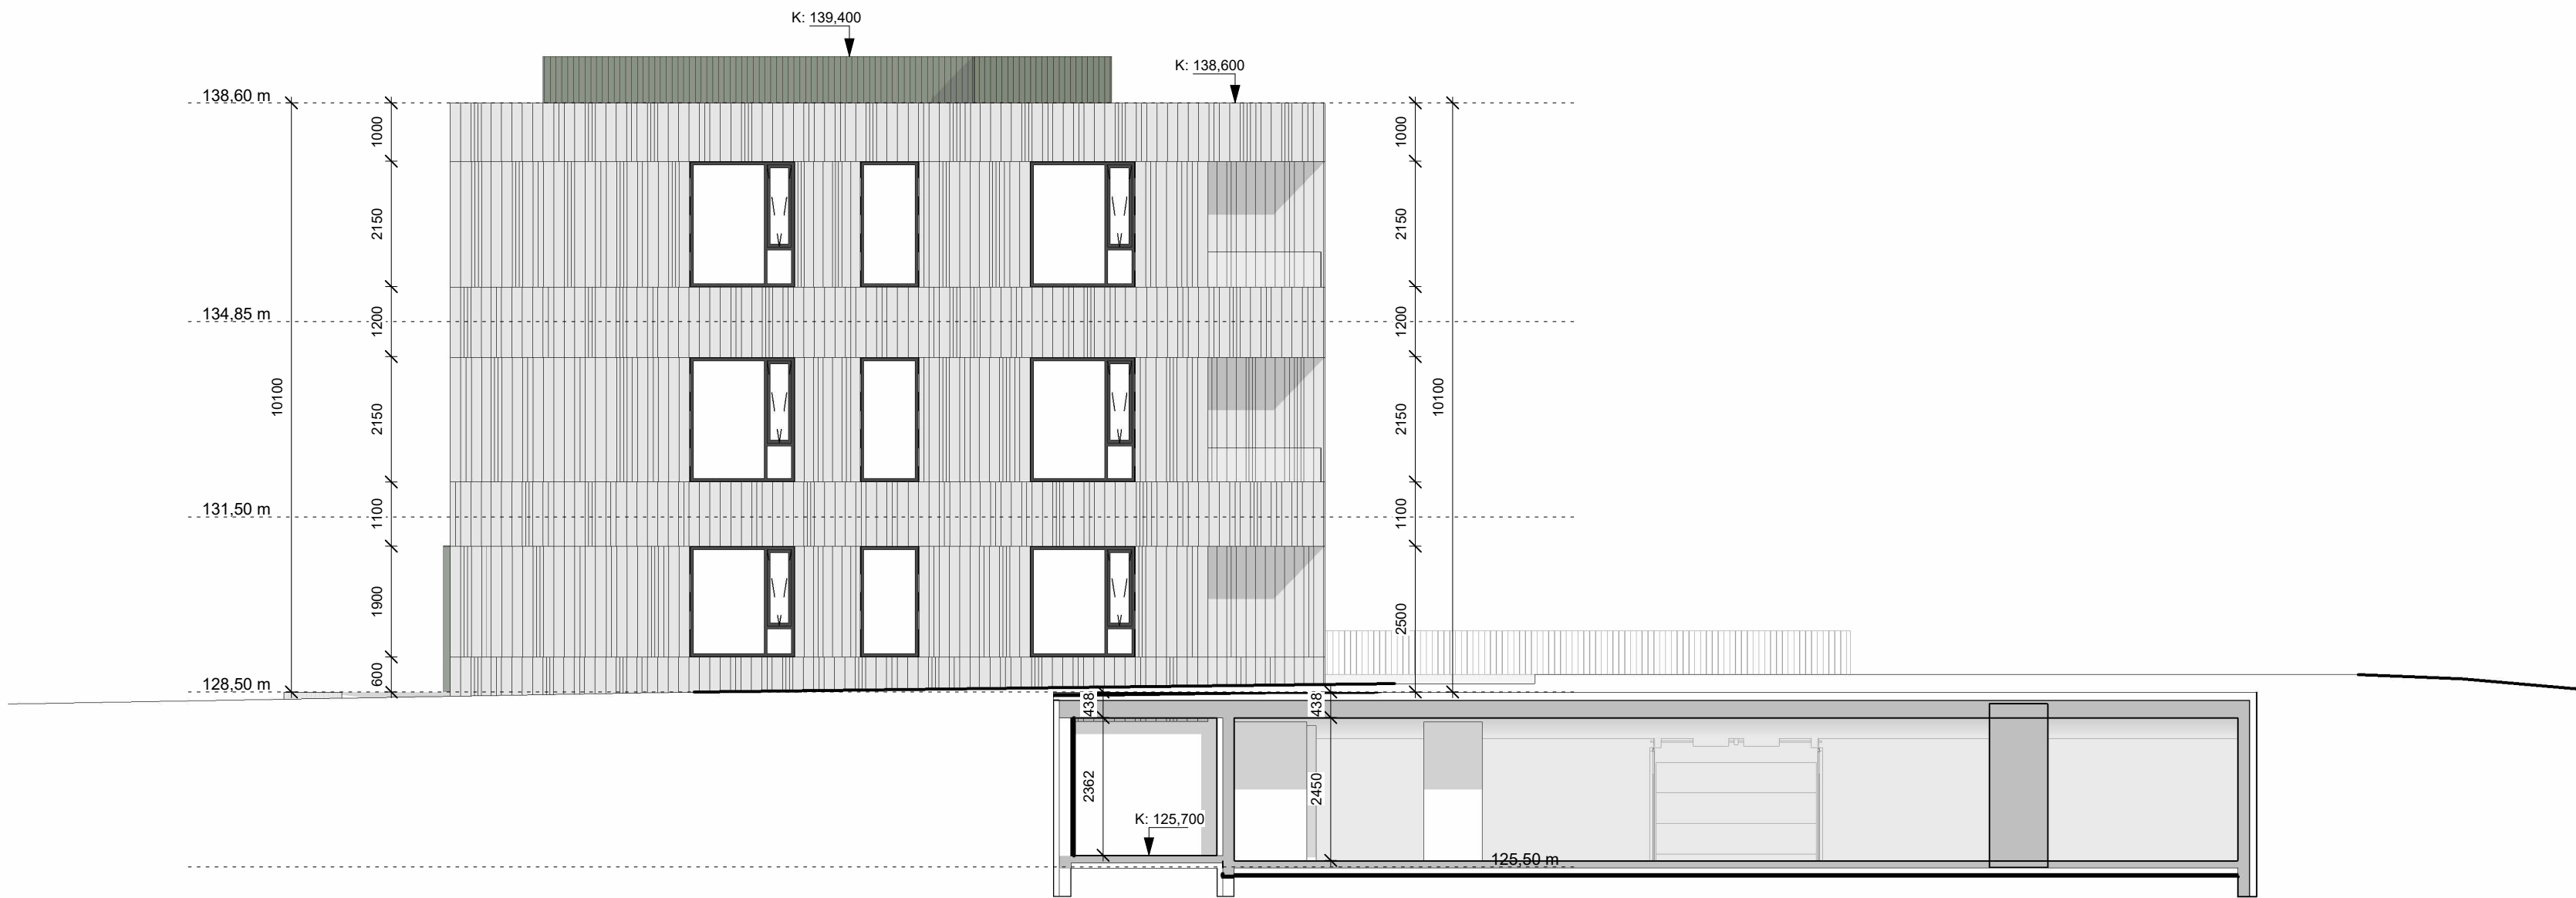

02-Vestur - Milli húsa  
1 : 100



04-Austur - Milli húsa  
1 : 100

Öll mál takist/staðfærast á staðnum áður en smíði hefst.  
Misræmi í teikningum skal tafarlaust tilkynna hönnuðum.  
Teikningar arkitekta skal lesa með teikningum meðhönnuða.

| Útg. | Dags. | Skýring | Br. af: |
|------|-------|---------|---------|
|------|-------|---------|---------|

Verkhelti: **Roðahvarf 34-36**

Fjölbýliðshús

Verkhli: **Útlit vestur og austur**

Teikninganúmer: **0.03.02**

Verknúmer: **24089**

Staðgreinir: **1216788**

Landnúmer: **L227885**

Matshluti:

Mælikvarði: **1 : 100**

Aðalhönnuður: **Hjalti Brynjarsson kt: 010986 3549**

Hönnunarstjóri: **Birkir Árnason kt: 200787 3159**

Teiknað af: **Helðar**

Dagsetning: **8.5.2025**

Útgáfa:

Samþykkt:



Nordic  
Office of  
Architecture



| Skráningartafla: Roðahvarf 34-36 |            |              |               |            | Skrásetjari: Heiðar Samúelsson |               |           |       |                |                       |             |               |                  |               |                  |                         |                   |
|----------------------------------|------------|--------------|---------------|------------|--------------------------------|---------------|-----------|-------|----------------|-----------------------|-------------|---------------|------------------|---------------|------------------|-------------------------|-------------------|
| Landeignanúmer: 227885           |            |              |               |            | Kennitala: 3006902899          |               |           |       |                |                       |             |               |                  |               |                  |                         |                   |
| Matshlutanúmer: 01               |            |              |               |            | Dags: 30.4.2025                |               |           |       |                |                       |             |               |                  |               |                  |                         |                   |
| Úpskipting og lýsing             |            |              |               |            | Stærðir                        |               |           |       |                |                       |             |               |                  |               |                  |                         |                   |
| D0                               | D1         | D2           | D3            | D4         | D5                             | DSM           | D6        | D7    | D8             | D9                    | D10a        | D10b          | D11              | D12           | D13              | D14                     | D15               |
| Lokun                            | Rými hæðir | Notkun leið  | Höfuð-flokkun | Eignar-hæð | Bomftölur m²                   | Millitölur m² | Stígar m² | Op m² | Brúttótölur m² | Brúttótölur en<1,8 m² | Salarhæð mm | Salarhæð max. | Brúttó rúmmál m³ | Nettótölur m² | Brúttófatamál m² | Reinarniál skiptamál m² | Skipta-álgjöld m² |
| Matshluti                        |            |              |               |            | 3.684,8                        | 0,0           | 53,0      | 72,7  | 2.881,5        | 730,6                 |             |               | 9.669,8          | 2.462,2       | 2.011,2          |                         | 7.852,305         |
| Bötn                             |            |              |               |            |                                |               |           |       |                |                       |             |               | 241,4            |               |                  |                         |                   |
| 00                               |            |              |               |            | Kjallari                       | 1.041,5       | 0,0       | 17,8  | 0,0            | 1.041,5               | 0,0         |               | 3.101,8          | 932,5         | 319,6            |                         |                   |
| A                                | 0001       | Geymsla      | N             | 0301       | 7,1                            |               |           |       | 7,1            |                       |             | 3,50          | 3,50             | 24,9          | 6,0              | 7,1                     | 3,50 21.000       |
| A                                | 0002       | Geymsla      | N             | 0204       | 11,8                           |               |           |       | 11,8           |                       |             | 3,50          | 3,50             | 41,3          | 9,7              | 11,8                    | 3,50 33.950       |
| A                                | 0003       | Geymsla      | N             | 0101       | 15,0                           |               |           |       | 15,0           |                       |             | 3,50          | 3,50             | 52,5          | 12,3             | 15,0                    | 3,50 43.050       |
| A                                | 0004       | Geymsla      | N             | 0202       | 6,4                            |               |           |       | 6,4            |                       |             | 3,50          | 3,50             | 22,4          | 5,5              | 6,4                     | 3,50 19.250       |
| A                                | 0005       | Geymsla      | N             | 0102       | 7,7                            |               |           |       | 7,7            |                       |             | 3,50          | 3,50             | 27,0          | 5,5              | 7,7                     | 3,50 19.250       |
| A                                | 0006       | Geymsla      | N             | 0201       | 18,3                           |               |           |       | 18,3           |                       |             | 3,50          | 3,50             | 64,1          | 14,4             | 18,3                    | 3,50 50.400       |
| A                                | 0007       | Geymsla      | N             | 0104       | 10,9                           |               |           |       | 10,9           |                       |             | 3,50          | 3,50             | 38,2          | 9,3              | 10,9                    | 3,50 32.550       |
| A                                | 0008       | Geymsla      | N             | 0203       | 10,5                           |               |           |       | 10,5           |                       |             | 3,50          | 3,50             | 36,8          | 9,3              | 10,5                    | 3,50 32.550       |
| A                                | 0009       | Geymsla      | N             | 0103       | 6,8                            |               |           |       | 6,8            |                       |             | 3,50          | 3,50             | 23,8          | 5,9              | 6,8                     | 3,50 20.650       |
| A                                | 0010       | Geymsla      | N             | 0302       | 14,4                           |               |           |       | 14,4           |                       |             | 3,50          | 3,50             | 50,4          | 12,7             | 14,4                    | 3,50 44.450       |
| A                                | 0011       | Blískur      | N             | 0302       | 28,7                           |               |           |       | 28,7           |                       |             | 3,50          | 3,50             | 100,5         | 24,2             | 28,7                    | 3,50 84.700       |
| A                                | 0012       | Geymsla      | N             | 0301       | 6,1                            |               |           |       | 6,1            |                       |             | 3,00          | 3,00             | 18,3          | 4,8              | 6,1                     | 3,00 14.400       |
| A                                | 0013       | Blískur      | N             | 0301       | 28,2                           |               |           |       | 28,2           |                       |             | 3,00          | 3,00             | 84,6          | 25,0             | 28,2                    | 3,00 75.000       |
| A                                | 0014       | Geymsla      | N             | 0105       | 5,7                            |               |           |       | 5,7            |                       |             | 3,00          | 3,00             | 17,1          | 4,8              | 5,7                     | 3,00 14.400       |
| A                                | 0015       | Geymsla      | N             | 0106       | 12,1                           |               |           |       | 12,1           |                       |             | 3,00          | 3,00             | 36,3          | 10,3             | 12,1                    | 3,00 30.900       |
| A                                | 0016       | Geymsla      | N             | 0107       | 16,0                           |               |           |       | 16,0           |                       |             | 3,00          | 3,00             | 48,0          | 12,9             | 16,0                    | 3,00 38.700       |
| A                                | 0017       | Geymsla      | N             | 0207       | 17,6                           |               |           |       | 17,6           |                       |             | 3,00          | 3,00             | 52,8          | 14,9             | 17,6                    | 3,00 44.700       |
| A                                | 0018       | Geymsla      | N             | 0204       | 11,8                           |               |           |       | 11,8           |                       |             | 3,00          | 3,00             | 35,4          | 9,3              | 11,8                    | 3,00 27.800       |
| A                                | 0019       | Geymsla      | N             | 0205       | 8,1                            |               |           |       | 8,1            |                       |             | 3,00          | 3,00             | 24,3          | 6,8              | 8,1                     | 3,00 20.400       |
| A                                | 0020       | Geymsla      | N             | 0304       | 12,2                           |               |           |       | 12,2           |                       |             | 3,00          | 3,00             | 36,6          | 11,2             | 12,2                    | 3,00 33.600       |
| A                                | 0021       | Blískur      | N             | 0304       | 22,9                           |               |           |       | 22,9           |                       |             | 3,00          | 3,00             | 68,7          | 20,7             | 22,9                    | 3,00 62.100       |
| A                                | 0022       | Geymsla      | N             | 0303       | 6,9                            |               |           |       | 6,9            |                       |             | 3,00          | 3,00             | 20,7          | 6,0              | 6,9                     | 3,00 18.000       |
| A                                | 0023       | Blískur      | N             | 0303       | 19,6                           |               |           |       | 19,6           |                       |             | 3,00          | 3,00             | 58,8          | 17,8             | 19,6                    | 3,00 53.400       |
| A                                | 0024       | Geymsla      | N             | 0303       | 14,8                           |               |           |       | 14,8           |                       |             | 3,00          | 3,00             | 44,4          | 13,1             | 14,8                    | 3,00 39.300       |
| A                                | 0025       | Umeign       | U             | Y1         | 40,5                           |               | 9,4       |       | 40,5           |                       |             | 4,75          | 4,75             | 148,6         | 31,5             | 3,67                    | 115.605           |
| A                                | 0026       | Gangur       | U             | Y1         | 15,0                           |               |           |       | 15,0           |                       |             | 3,50          | 3,50             | 52,5          | 12,7             |                         | 3,50 44.450       |
| A                                | 0027       | Hjólageymsla | U             | Y1         | 18,9                           |               |           |       | 18,9           |                       |             | 3,50          | 3,50             | 69,7          | 18,0             |                         | 3,50 63.000       |
| A                                | 0028       | Brunastúka   | U             | Y2         | 6,0                            |               |           |       | 6,0            |                       |             | 2,70          | 3,00             | 25,9          | 7,1              |                         | 2,88 20.448       |
| A                                | 0029       | Sameign      | U             | Y3         | 30,9                           |               | 8,4       |       | 30,9           |                       |             | 3,00          | 3,00             | 92,7          | 24,0             |                         | 3,00 72.000       |
| A                                | 0030       | Gangur       | U             | Y4         | 11,2                           |               |           |       | 11,2           |                       |             | 3,00          | 3,00             | 33,6          | 9,8              |                         | 3,00 29.400       |
| A                                | 0031       | Gangur       | U             | Y5         | 11,7                           |               |           |       | 11,7           |                       |             | 3,00          | 3,00             | 35,1          | 10,4             |                         | 3,00 31.200       |
| A                                | 0032       | Hjólageymsla | N             | Y3         | 35,2                           |               |           |       | 35,2           |                       |             | 3,00          | 3,00             | 105,6         | 28,4             |                         | 3,00 88.200       |
| A                                | 0033       | Blilageymsla | N             | Y          | 514,6                          |               |           |       | 514,6          |                       |             | 2,75          | 2,75             | 1.415,2       | 490,8            |                         | 2,75 1.349.700    |
| A                                | 0034       | Tækniyrmi    | T             | X          | 25,5                           |               |           |       | 25,5           |                       |             | 7,75          | 7,75             | 70,1          | 20,2             |                         |                   |
| A                                | 0035       | Sprinkler    | T             | X          | 8,4                            |               |           |       | 8,4            |                       |             | 3,00          | 3,00             | 25,2          | 6,2              |                         |                   |
| 01                               |            |              |               |            | 1. hæð                         | 695,8         |           | 0,0   | 18,6           | 23,7                  | 672,1       | 0,0           |                  | 2.087,4       | 563,2            | 598,9                   |                   |
| A                                | 0101       | Íbúð         | N             | 0101       | 121,1                          |               |           |       | 121,1          |                       |             | 3,00          | 3,00             | 363,3         | 101,6            | 121,1                   | 3,00 305.700      |
| A                                | 0102       | Íbúð         | N             | 0102       | 50,6                           |               |           |       | 50,6           |                       |             | 3,00          | 3,00             | 151,8         | 42,9             | 50,6                    | 3,00 128.700      |
| A                                | 0103       | Íbúð         | N             | 0103       | 79,7                           |               |           |       | 79,7           |                       |             | 3,00          | 3,00             | 239,1         | 67,8             | 79,7                    | 3,00 203.400      |
| A                                | 0104       | Íbúð         | N             | 0104       | 85,7                           |               |           |       | 85,7           |                       |             | 3,00          | 3,00             | 257,1         | 72,6             | 85,7                    | 3,00 217.800      |
| A                                | 0105       | Íbúð         | N             | 0105       | 72,6                           |               |           |       | 72,6           |                       |             | 3,00          | 3,00             | 217,8         | 61,2             | 72,6                    | 3,00 183.600      |
| A                                | 0106       | Íbúð         | N             | 0106       | 85,2                           |               |           |       | 85,2           |                       |             | 3,00          | 3,00             | 255,6         | 72,6             | 85,2                    | 3,00 217.800      |
| A                                | 0107       | Íbúð         | N             | 0107       | 105,0                          |               |           |       | 105,0          |                       |             | 3,00          | 3,00             | 315,0         | 87,7             | 105,0                   | 3,00 263.100      |
| A                                | 0108       | Sameign      | U             | Y1         | 46,8                           |               | 9,3       | 11,5  | 37,3           |                       |             | 3,00          | 3,00             | 146,4         | 29,9             |                         | 3,00 89.700       |
| A                                | 0109       | Sameign      | U             | Y3         | 47,1                           |               | 9,3       | 12,2  | 34,9           |                       |             | 3,00          | 3,00             | 141,3         | 26,6             |                         | 3,00 79.800       |
| B                                | 0110       | Svalir       | S             | 0105       | 6,2                            |               |           |       | 6,2            |                       |             | 3,00          | 3,00             | 18,6          |                  |                         | 1,00 6.200        |
| 02                               |            |              |               |            | 2. hæð                         | 888,0         |           | 0,0   | 16,6           | 25,0                  | 664,8       | 198,2         |                  | 2.337,8       | 560,1            | 626,9                   |                   |
| A                                | 0201       | Íbúð         | N             | 0201       | 133,4                          |               |           |       | 133,4          |                       |             | 2,95          | 3,35             | 427,5         | 111,7            | 133,4                   | 3,20 357.440      |
| A                                | 0202       | Íbúð         | N             | 0202       | 50,6                           |               |           |       | 50,6           |                       |             | 2,95          | 3,35             | 166,3         | 42,9             | 50,6                    | 3,20 141.141      |
| A                                | 0203       | Íbúð         | N             | 0203       | 80,3                           |               |           |       | 80,3           |                       |             | 3,35          | 3,35             | 269,0         | 67,8             | 80,3                    | 3,35 227.130      |
| A                                | 0204       | Íbúð         | N             | 0204       | 85,7                           |               |           |       | 85,7           |                       |             | 3,35          | 3,35             | 287,1         | 72,6             | 85,7                    | 3,35 243.210      |
| A                                | 0205       | Íbúð         | N             | 0205       | 85,6                           |               |           |       | 85,6           |                       |             | 3,35          | 3,35             | 286,8         | 72,6             | 85,6                    | 3,35 243.210      |
| A                                | 0206       | Íbúð         | N             | 0206       | 85,6                           |               |           |       | 85,6           |                       |             | 3,35          | 3,35             | 286,8         | 72,6             | 85,6                    | 3,35 243.210      |
| A                                | 0207       | Íbúð         | N             | 0207       | 105,7                          |               |           |       | 105,7          |                       |             | 3,35          | 3,35             | 354,1         | 87,7             | 105,7                   | 3,35 293.795      |
| A                                | 0208       | Sameign      | U             | Y1         | 32,3                           |               | 8,3       | 12,1  | 20,2           |                       |             | 3,35          | 3,35             | 108,2         | 17,4             |                         | 3,35 58.290       |
| A                                | 0209       | Sameign      | U             | Y3         | 30,6                           |               | 8,3       | 12,9  | 17,7           |                       |             | 3,35          | 3,35             | 102,5         | 14,8             |                         | 3,35 49.580       |
| A                                | 0210       | Íbúð         | V             | X          | 71,7                           |               |           |       |                |                       |             | 0,25          | 0,25             | 17,9          |                  |                         |                   |
| A                                | 0211       | Íbúð         | V             | X          | 15,3                           |               |           |       |                |                       |             | 0,25          | 0,25             | 3,8           |                  |                         |                   |
| A                                | 0212       | Íbúð         | V             | X          | 55,0                           |               |           |       |                |                       |             | 0,25          | 0,25             | 13,8          |                  |                         |                   |
| A                                | 0213       | Íbúð         | V             | X          | 56,2                           |               |           |       |                |                       |             | 0,25          | 0,25             | 14,1          |                  |                         |                   |
| B                                | 0214       | Svalir       | S             | 0201       | 6,8                            |               |           |       | 6,8            |                       |             | 2,95          | 2,95             | 20,1          |                  |                         | 1,00 8.800        |
| B                                | 0215       | Svalir       | S             | 0201       | 6,8                            |               |           |       | 6,8            |                       |             | 2,95          | 2,95             | 26,0          |                  |                         | 1,00 8.800        |
| B                                | 0216       | Svalir       | S             | 0202       | 7,1                            |               |           |       | 7,1            |                       |             | 2,95          | 2,95             | 20,9          |                  |                         | 1,00 7.100        |
| B                                | 0217       | Svalir       | S             | 0203       | 6,2                            |               |           |       | 6,2            |                       |             | 2,95          | 2,95             | 18,3          |                  |                         | 1,00 6.200        |
| B                                | 0218       | Svalir       | S             | 0204       | 6,2                            |               |           |       | 6,2            |                       |             | 2,95          | 2,95             | 18,3          |                  |                         | 1,00 6.200        |
| B                                | 0219       | Svalir       | S             | 0205       | 6,2                            |               |           |       | 6,2            |                       |             | 2,95          | 2,95             | 18,3          |                  |                         | 1,00 6.200        |
| B                                | 0220       | Svalir       | S             | 0206       | 6,2                            |               |           |       | 6,2            |                       |             | 2,95          | 2,95             | 18,3          |                  |                         | 1,00 6.200        |
| B                                | 0221       | Svalir       | S             | 0207       | 6,6                            |               |           |       | 6,6            |                       |             | 3,25          | 3,25             | 21,5          |                  |                         | 1,00 6.800        |
| 03                               |            |              |               |            | 3. hæð                         | 1.059,5       |           | 0,0   | 0,0            | 24,0                  | 503,1       | 532,4         |                  | 1.901,5       | 406,4            | 464,8                   |                   |
| A                                | 0301       | Íbúð         | N             | 0301       | 119,0                          |               |           |       | 119,0          |                       |             | 3,18          | 3,33             | 387,3         | 90,2             | 119,0                   | 3,26 294.052      |
| A                                | 0302       | Íbúð         | N             | 0302       | 117,3                          |               |           |       | 117,3          |                       |             | 3,18          | 3,33             | 381,6         | 94,1             | 117,3                   | 3,26 306.796      |
| A                                | 0303       | Íbúð         | N             | 0303       | 122,8                          |               |           |       | 122,8          |                       |             | 3,18          | 3,33             | 399,7         | 102,1            | 122,8                   | 3,26 332.946      |
| A                                | 0304       | Íbúð         | N             | 0304       | 105,7                          |               |           |       | 105,7          |                       |             | 3,18          | 3,33             | 344,1         | 87,7             | 105,7                   | 3,26 285.902      |
| A                                | 0305       | Sameign      | U             | Y1         | 32,5                           |               |           | 12,0  | 20,5           |                       |             | 4,00          | 4,20             | 133,3         | 17,4             |                         | 4,10 71.340       |
| A                                | 0306       | Sameign      | U             | Y3         | 29,8                           |               |           | 12,0  | 17,8           |                       |             | 4,00          | 4,20             | 122,2         | 14,9             |                         | 4,10 61.090       |
| A                                | 0307       | Íbúð         | V             | X          | 268,5                          |               |           |       |                |                       |             | 0,25          | 0,25             | 67,1          |                  |                         |                   |
| A                                | 0308       | Íbúð         | V             | X          | 263,9                          |               |           |       |                |                       |             | 0,25          | 0,25             | 66,0          |                  |                         |                   |
| B                                | 0309       | Svalir       | S             | 0304       | 6,6                            |               |           |       | 6,6            |                       |             | 2,95          | 2,95             | 19,5          |                  |                         | 1,00 6.600        |
| C                                | 0310       | Íbúð         | S             | 0301       | 71,7                           |               |           |       | 71,7           |                       |             |               |                  |               |                  |                         | 1,00 71.700       |
| C                                | 0311       | Íbúð         | S             | 0301       | 15,3                           |               |           |       | 15,3           |                       |             |               |                  |               |                  |                         |                   |