


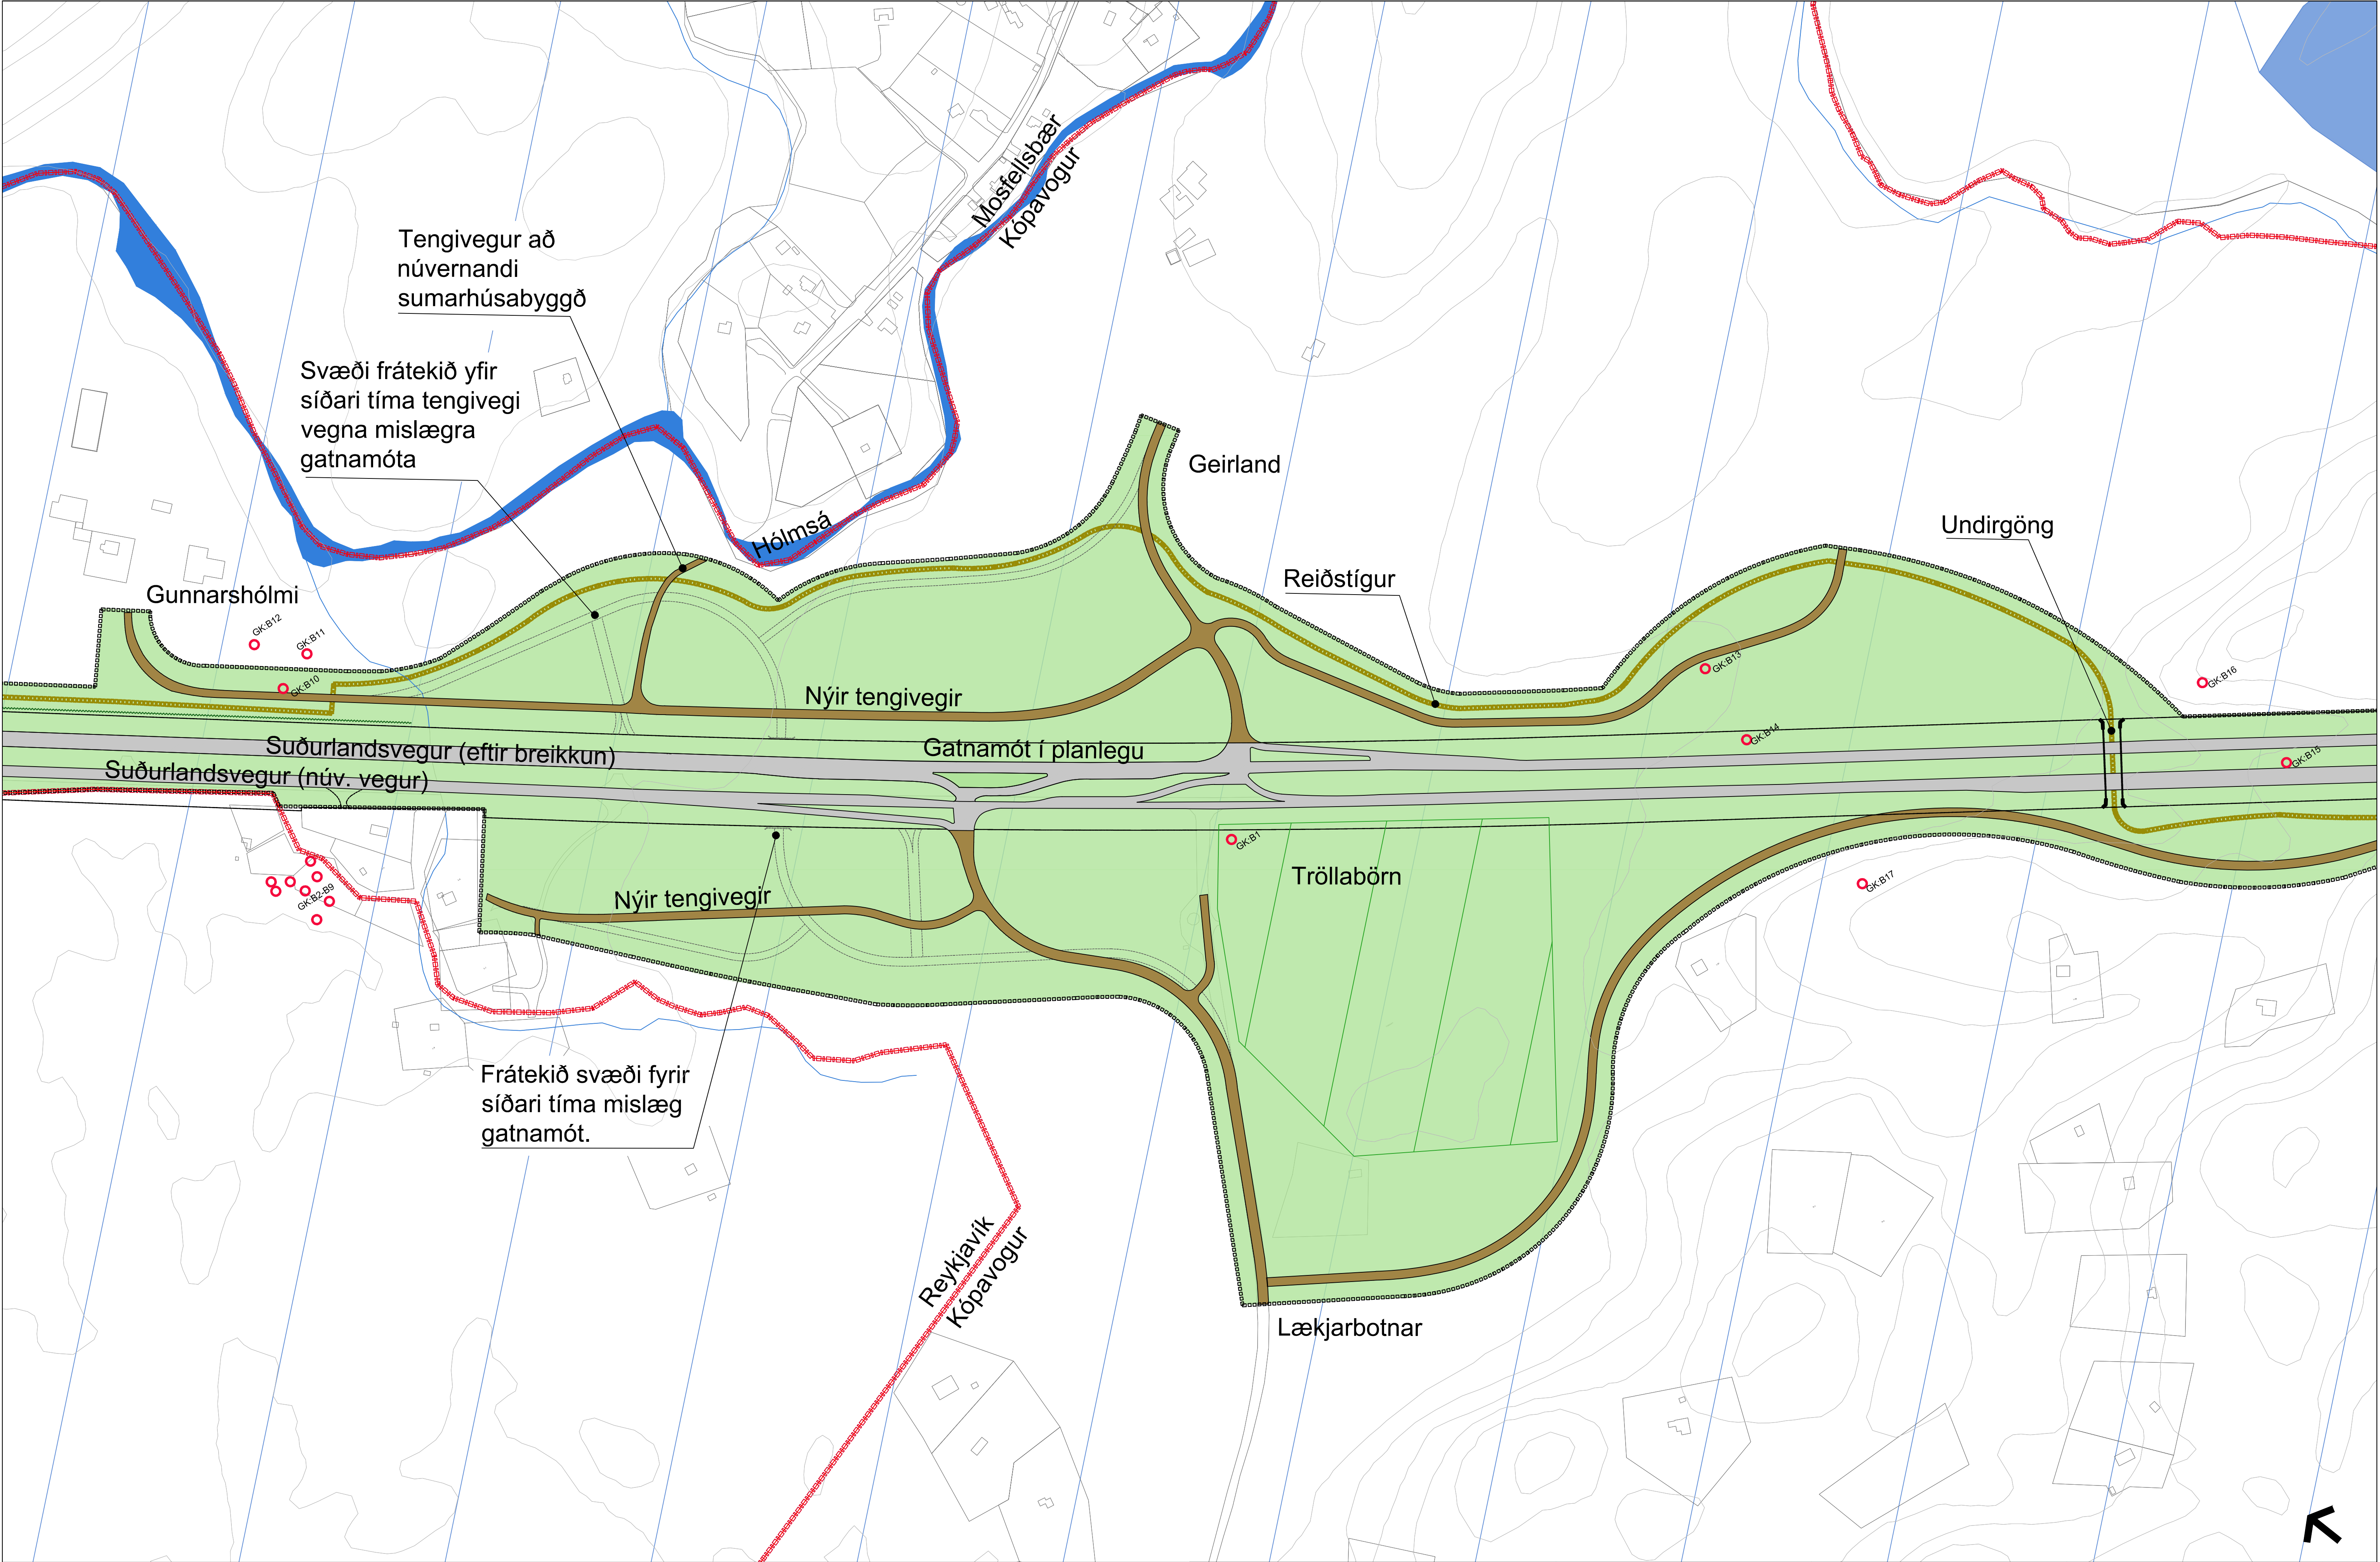

SKÝRINGAR
Aimennar skýringar
Skiplagsmörk
Lakir og vötn
Suðurlandsvegur
Aðrir akvegir
Svæðislagamörk

Brjir

Undirgöng (hesta)

Byggingar og lóðir

Reiðleið

Hljóðmörk

R

Lagnaleið - háspenna

Veghelgunarsvæði

Heðarlinnur (núv.)

Frámíðarlega vegna vegna mismætra gatnamóta (fráteknið svæði)

Vatnsverndarsvæði

Brunnsvæði

Grannsvæði

Fjarvæði

Ör svæði v grunnvatns

Ör svæði v yfirborðvatns

Verndarsvæði

Náttúruvætti og fólkvangar

Mirjar

Skiplagsgögn

Deiliskipulag þetta samanstendur af 4 deiliskipulagsuppráttum. Í mælikvörðunum 1:10000 (1), 1:4000 (2) og 1:2000 (3) sem unnið eru af EFLU í samráði við skipulagsnefnd Kópavogs, skipulagsnefnd Mosfellsbæjar og Vegagerðina. Með uppráttum þínum fylgir grenngrenni með skilmálum og umhverfisskýrslu fyrir Suðurlandsveg, frá Fossvöllum að Hólmsta, dags. 30.06.2022.

Auglýsing og samþykki

Deiliskipulag þetta, sem auglýst hefur verið skv. 41. gr. skipulagslaga nr. 123/2010 og 15. gr laga um umhverfismat framkvæmda og ásettana nr. 111/2021 frá _____, 20____, var samþykkt hjá Skipulagsnefnd Kópavogsþæjar þann _____, 20____, og í Bæjarstjórn þann _____, 20____.

Deiliskipulagið var samþykkt hjá Skipulagsnefnd Mosfellsbæjar þann _____, 20____, og í Bæjarstjórn þann _____, 20____.

Deiliskipulag þetta óðlétt gildi með auglýsingu í B-deild Stjórnarráðsins.

Fyrir hönd Kópavogsþæjar

Fyrir hönd Mosfellsbæjar

ÚTGAFA

ÚTGAFAFERILL

HANNAÐ

TEKNI

YFIR

A

09.05.2023

Auka deiliskipulagsuppráttur til skýringa á gatnamótum

OMI

HJU

OMI

EFLA

VERKNUMER

3094-200

DAGS

30.06.2022

MÆLIKVÆÐI

1:2000

HANNAÐ

TEKNI

YFIR

OMI

EDJ

RHU

26.05.2022

OMI

30.06.2022

MÆLT

SAMB

BLADSTÆÐ

A1

SUÐURLANDSVEGUR

Deiliskipulagsuppráttur

Gatnamót við Geirland/Lækjarbotna

DEILISKIPULAG

TEKNIKA

NUMER

B104

ÚTGAFA

A