




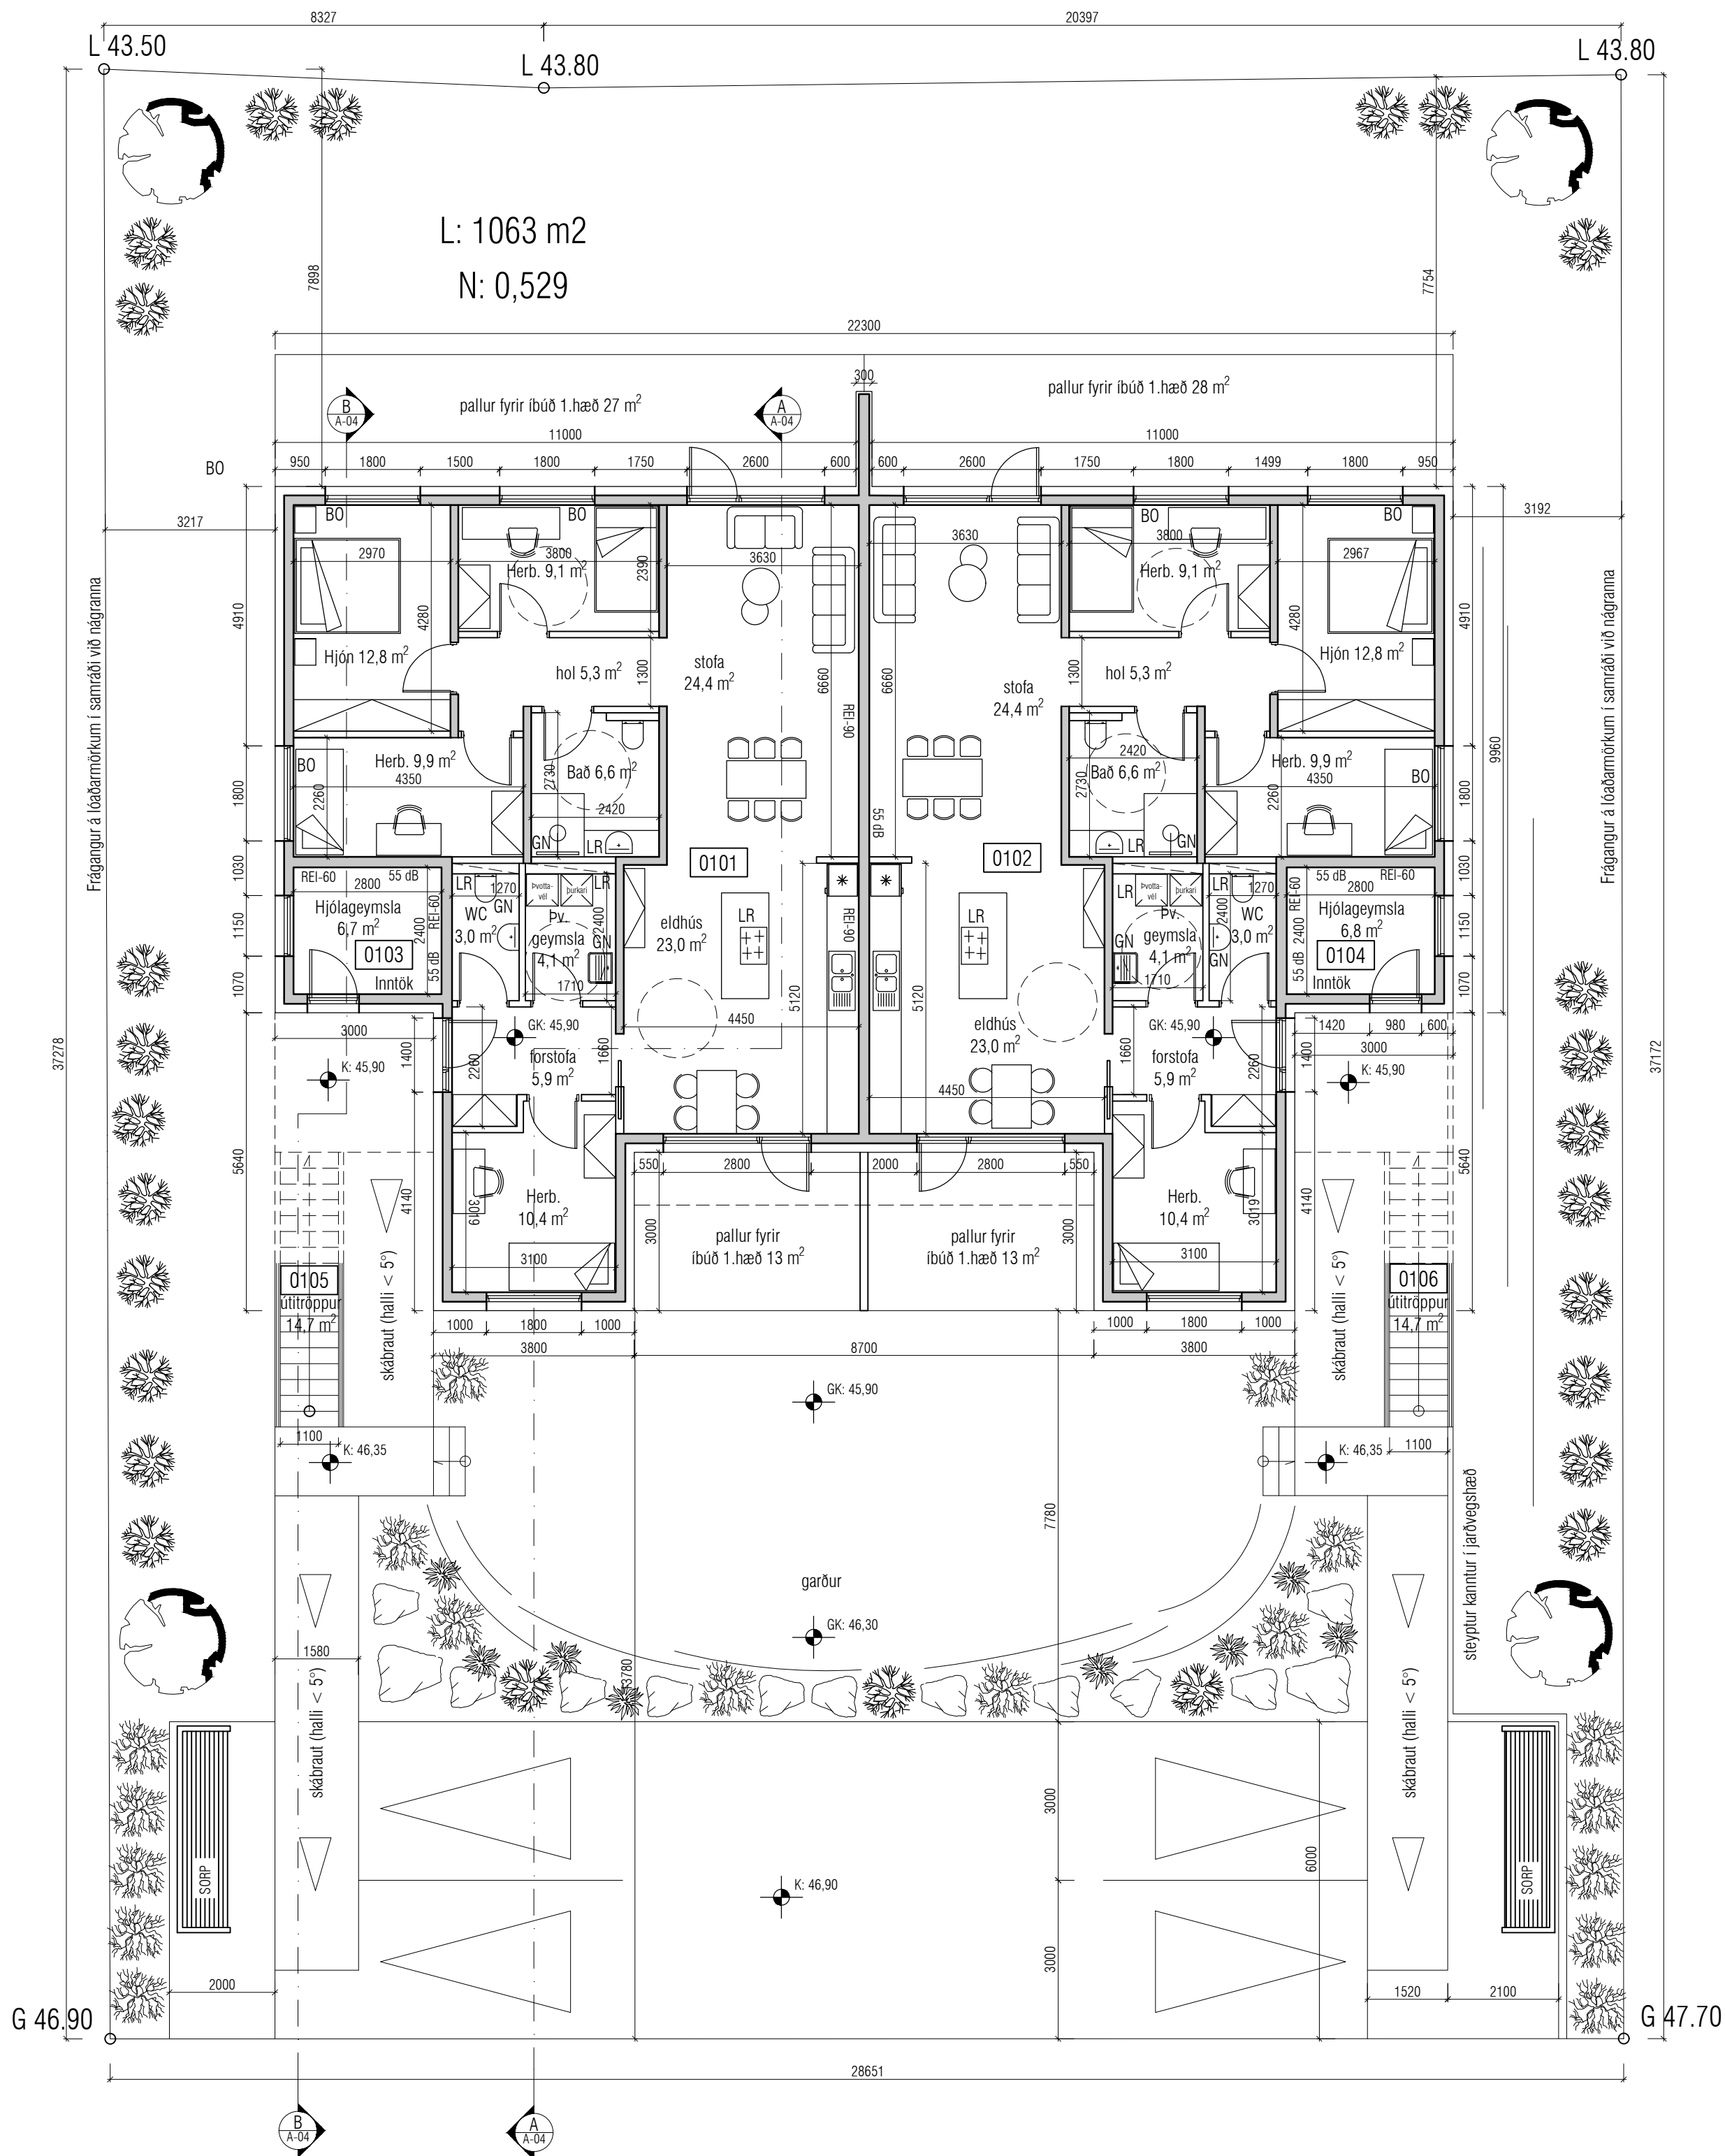

Grunnmynd 1.hæð

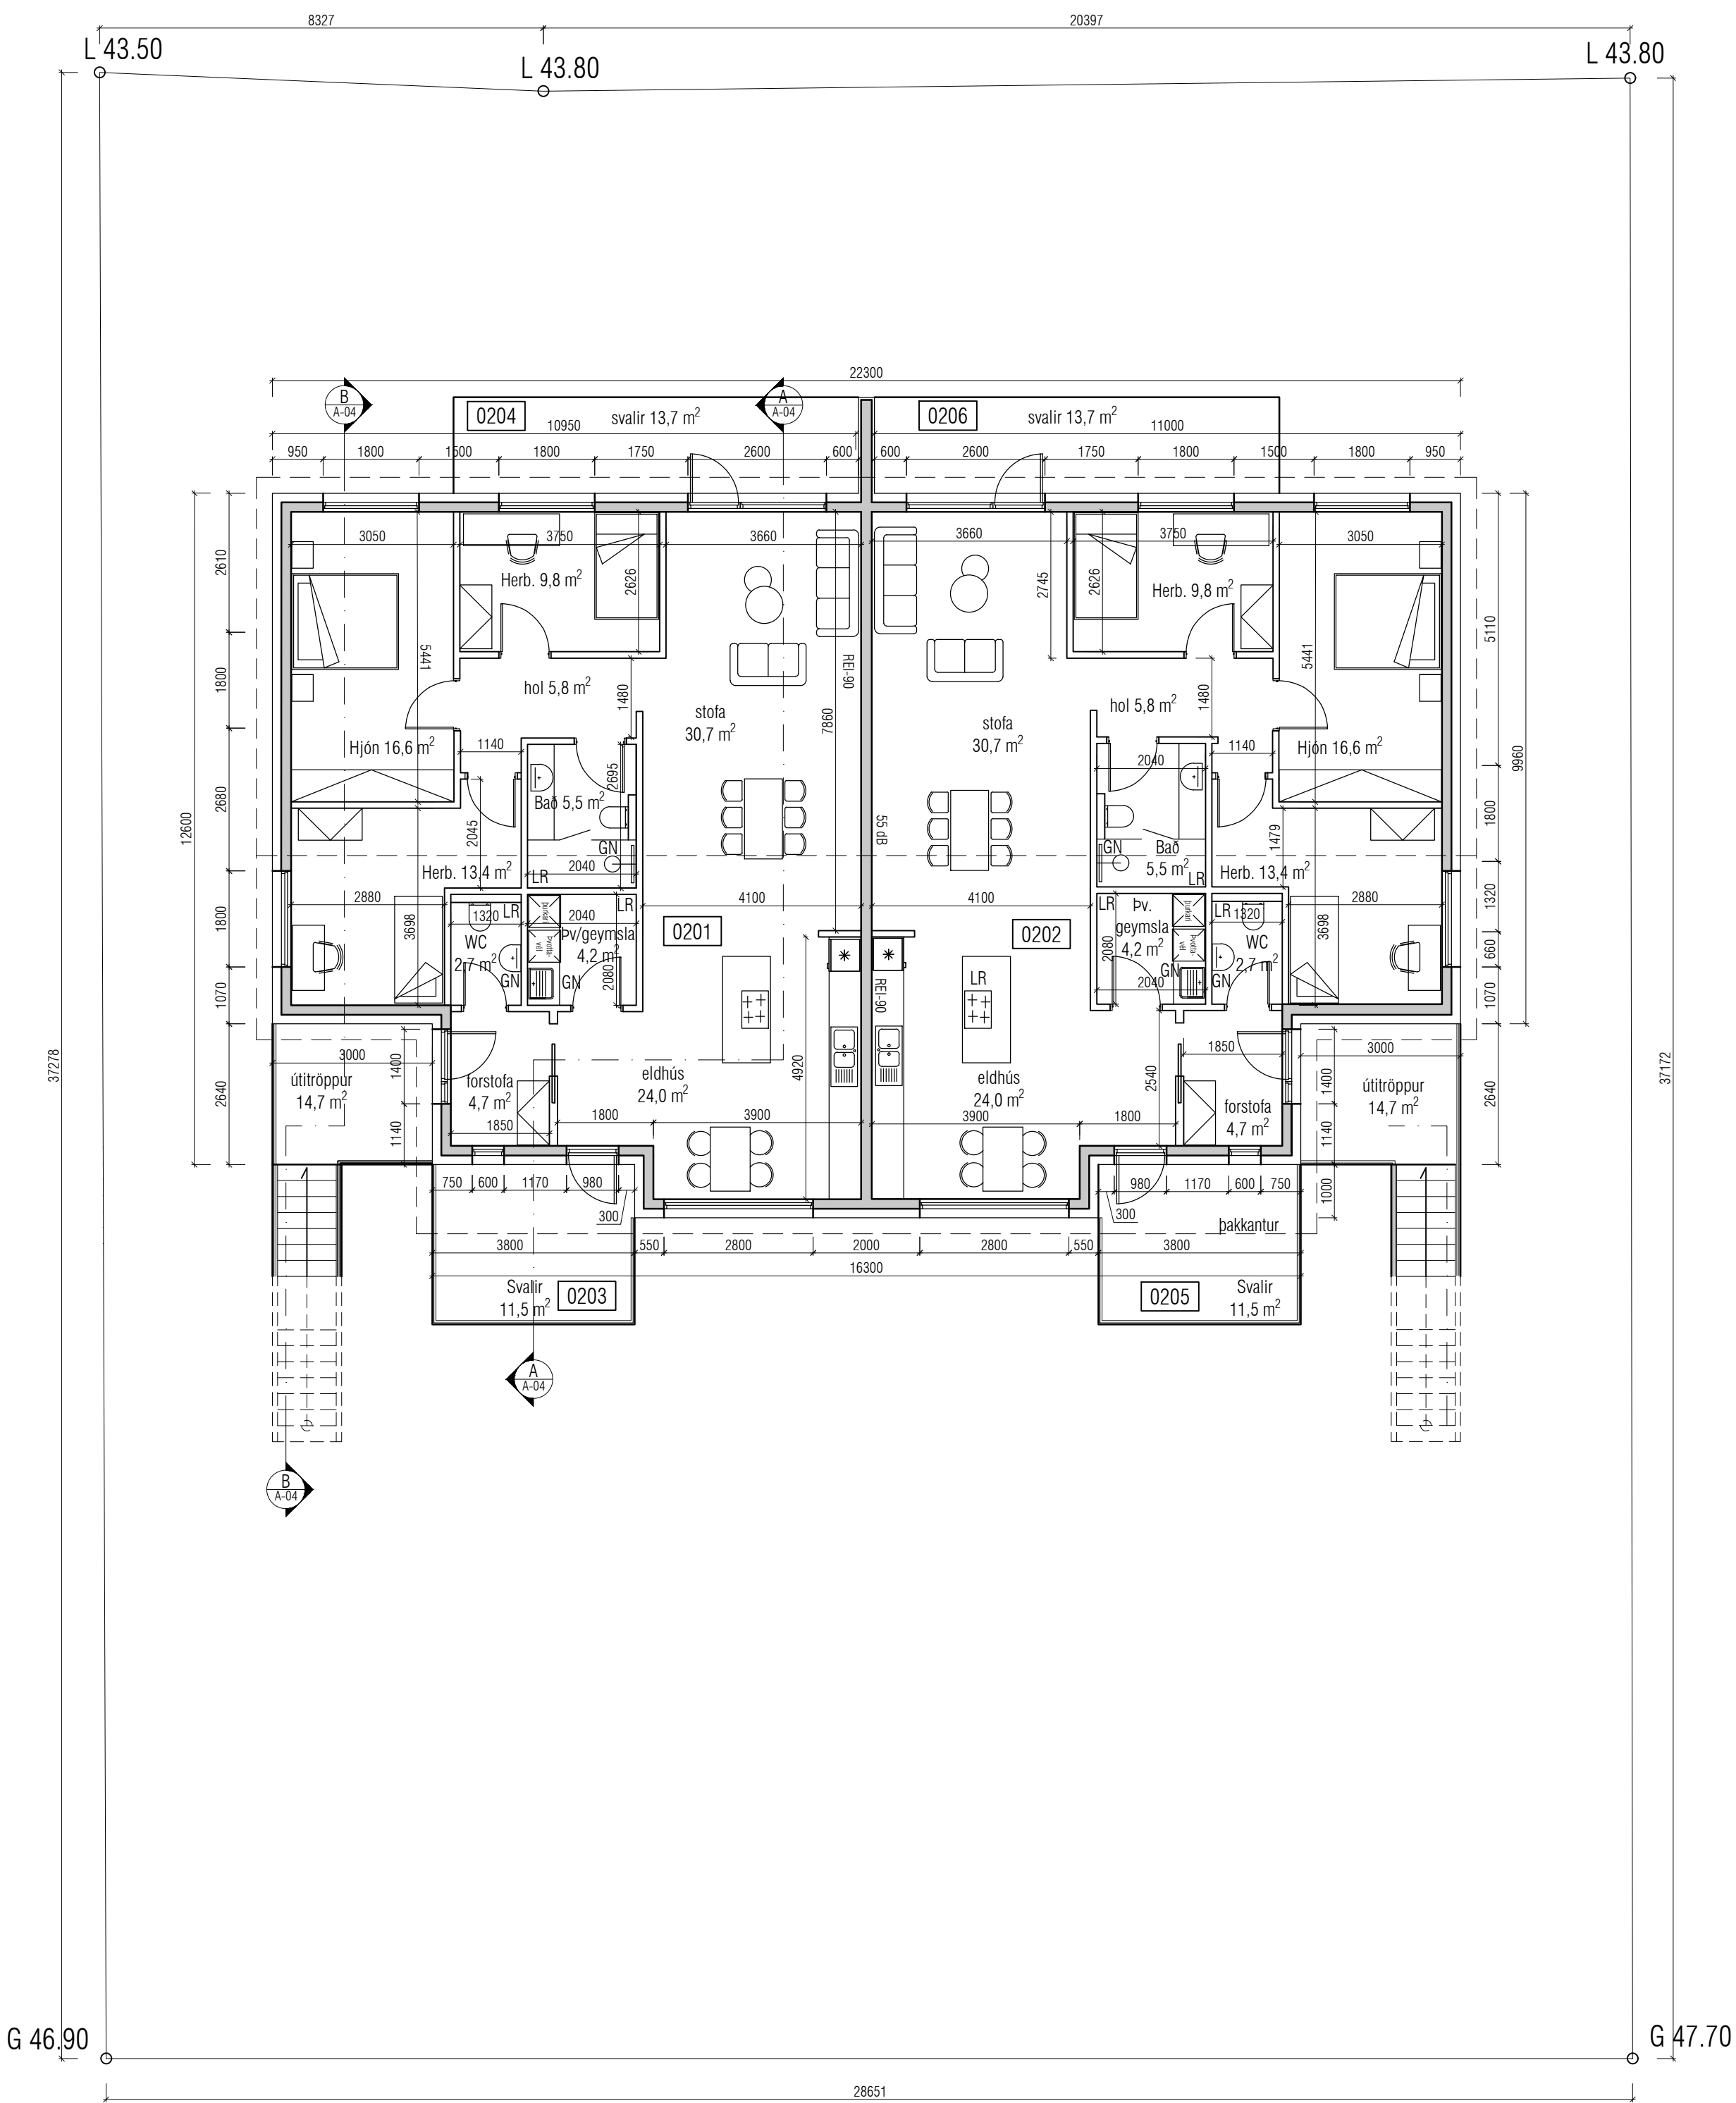

Grunnmynd 2.hæð

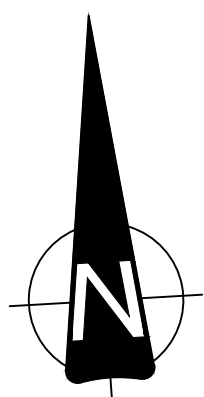

Útgáfa	Lýsing	Dags.
-		
-		
-		
-		

VEKTOR
- hönnun og ráðgjöf -
Síðumúla 3, 108 Rvk, s: 554-6650 / 897-5363

Álfhólsvegur 29, Kópavogur

Grunnmynd 1. og 2. hæð

Hannað SH	Teknað AÁH	Teikn. nr. A-02
Dagsetning 09.02.2022	Mkv. 1:100	
Sigurður Hafsteinsson kt. 030859-7749 Byggingateknifræðingur Netfang: sigurdur@vektor.is Samþykkt hönnuðar:		

Samþykkt aðalhönnuðar / samræmingarhönnuðar:

Bláset. A1