
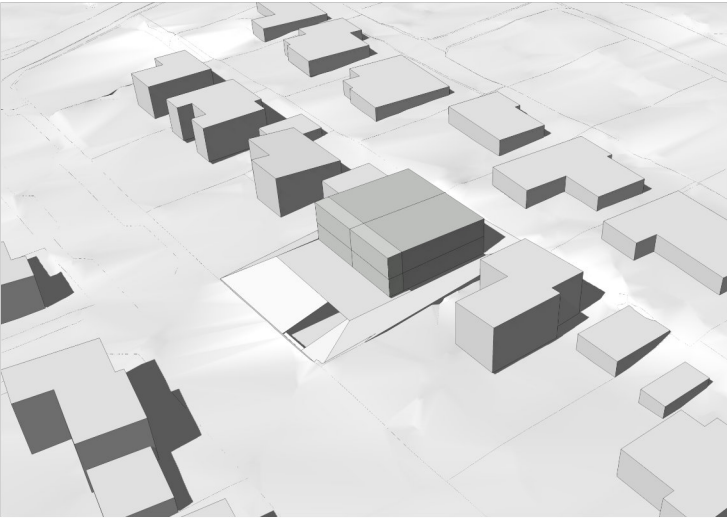
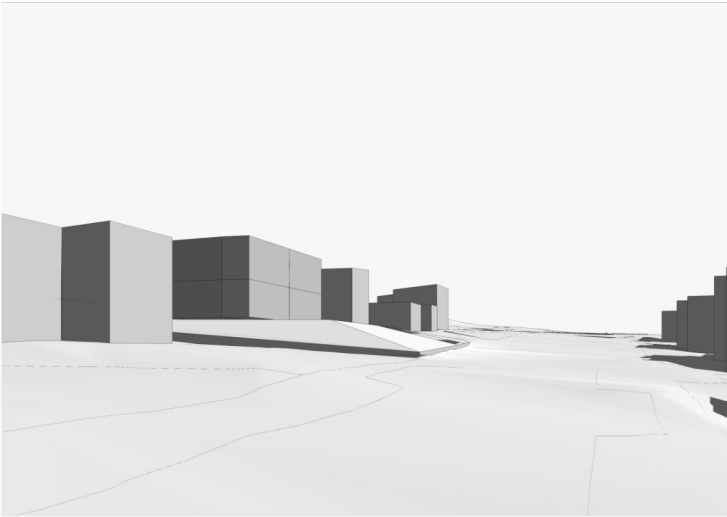


HLÍÐARVEGUR 15

Fyrirspurn til Skipulagssviðs Kópavogsbæjar // 29.06.2021

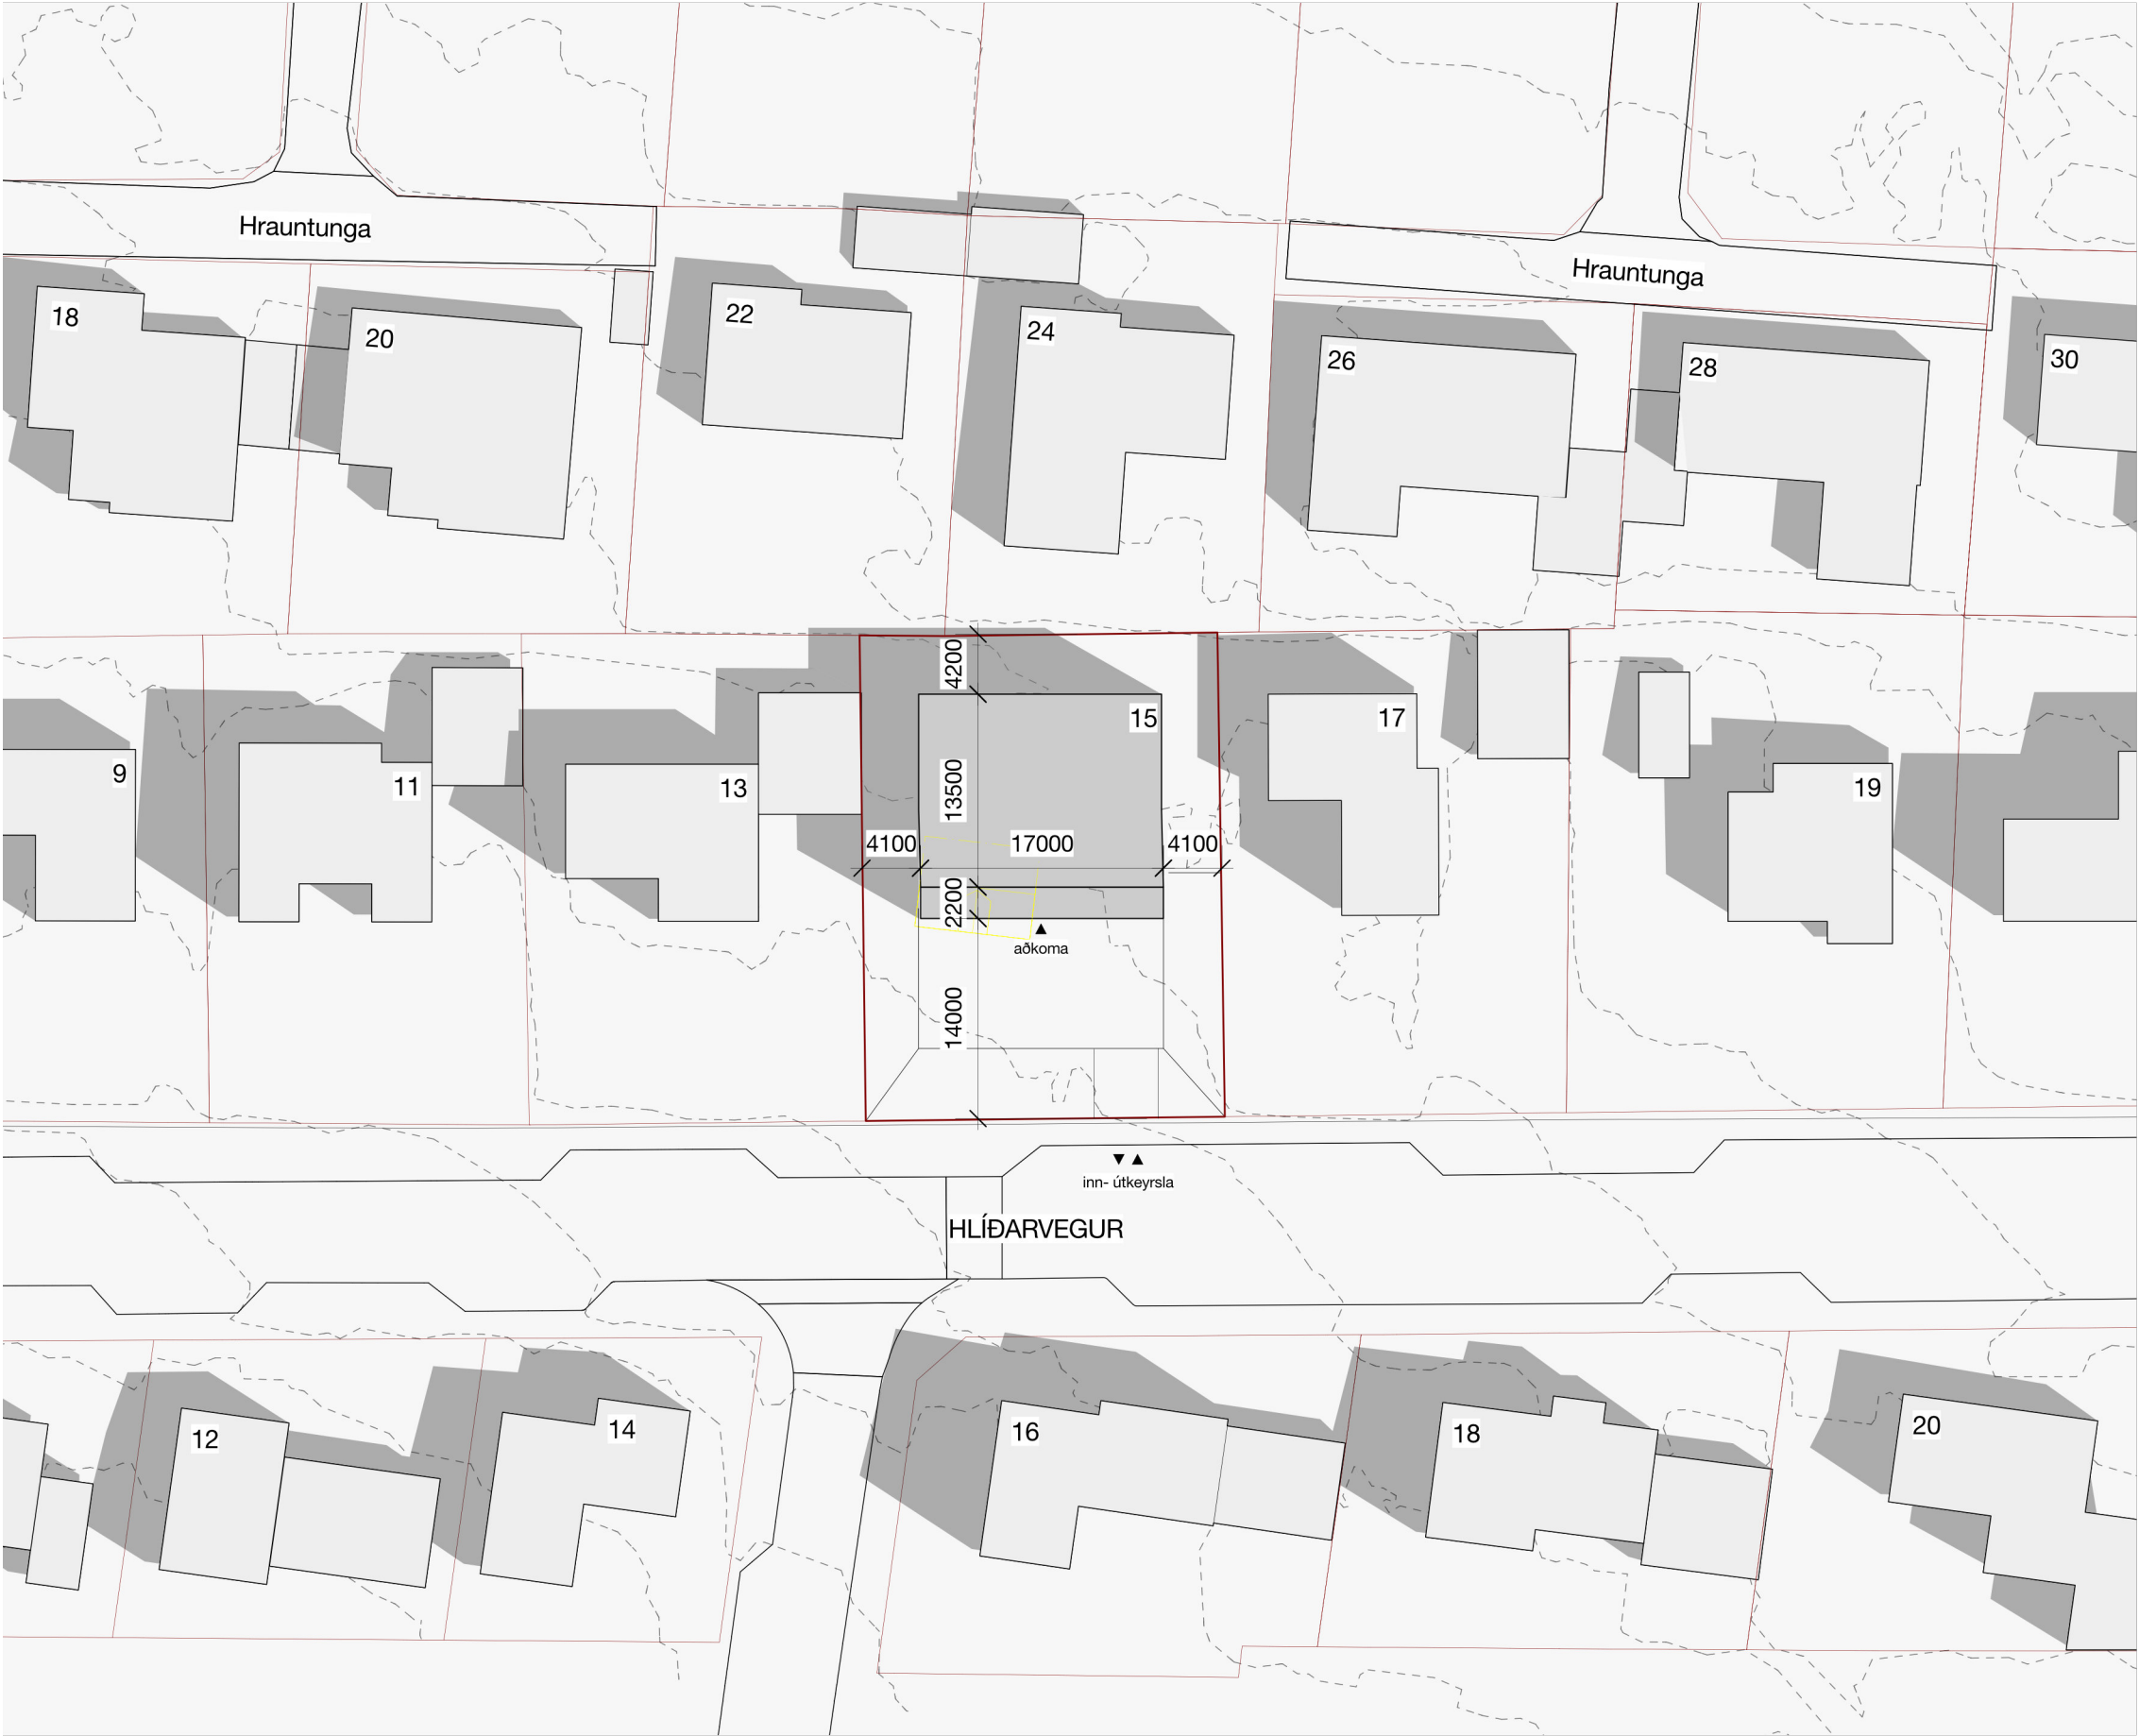


Lýsing:

Um er að ræða 2 hæða fjölbýlishús með fjórum íbúðum og köldu bílskýli í kjallara. Landhalli lóðarinnar verður nýttur til þess að fela staðin og lágmarka þannig neikvæð umhverfisáhrif þeirra. Með þessu verður yfirbragð hússins þannig að það standi í grónum garði en ekki á stóru bílastæðaplani.


Helstu tölur:

Efri hæð:	210m ² brúttó (2x105m ² (br.) íbúðir)
Neðri hæð:	200m ² brúttó (2x100m ² (br.) íbúðir)
Neðanjarðar:	330m ² (kalt bílskýli m. 8 stæðum)
Lóðastærð:	850m ²
Nhl. íbúðir ofanjarðar	0,48

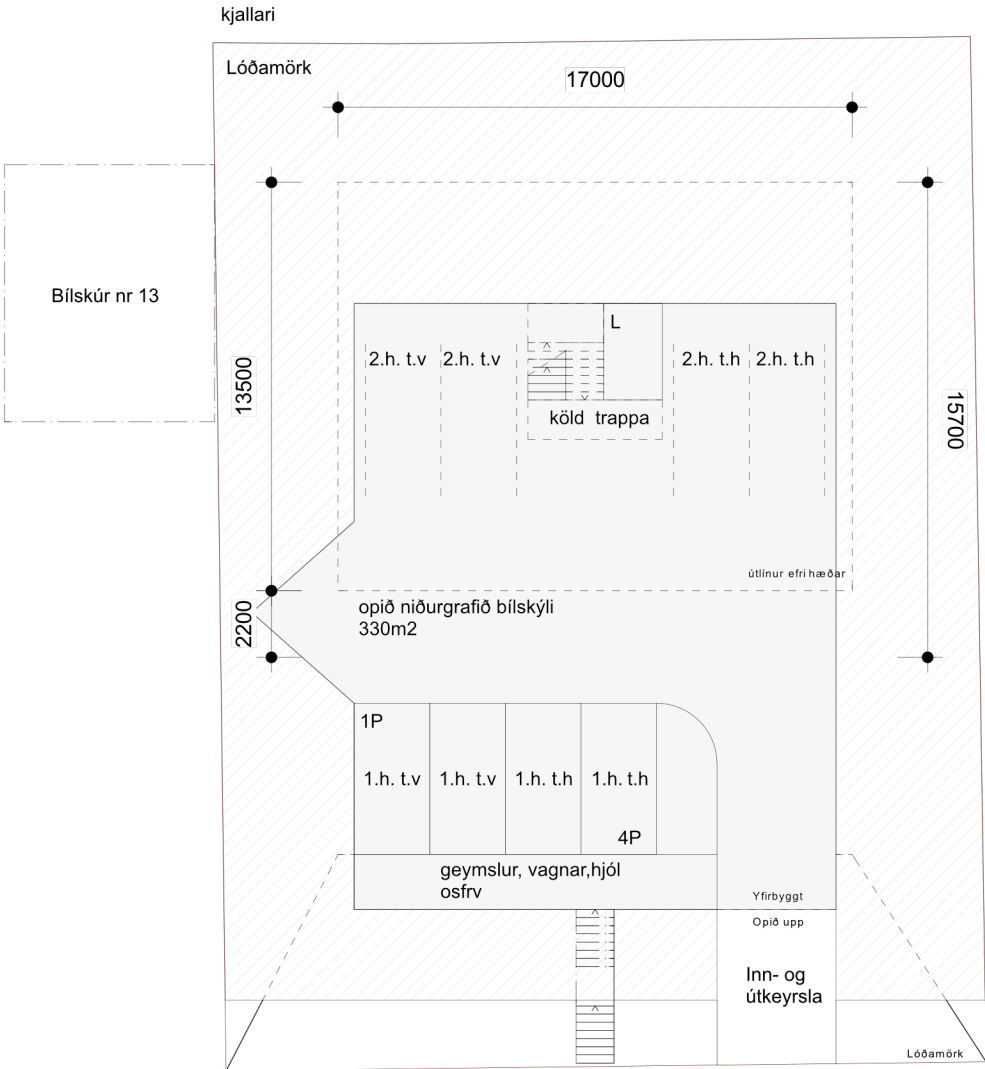


Kjallari

kalt bílskýli
2 bílastæði per íbúð
yfirbyggt
garður ofan á skýli

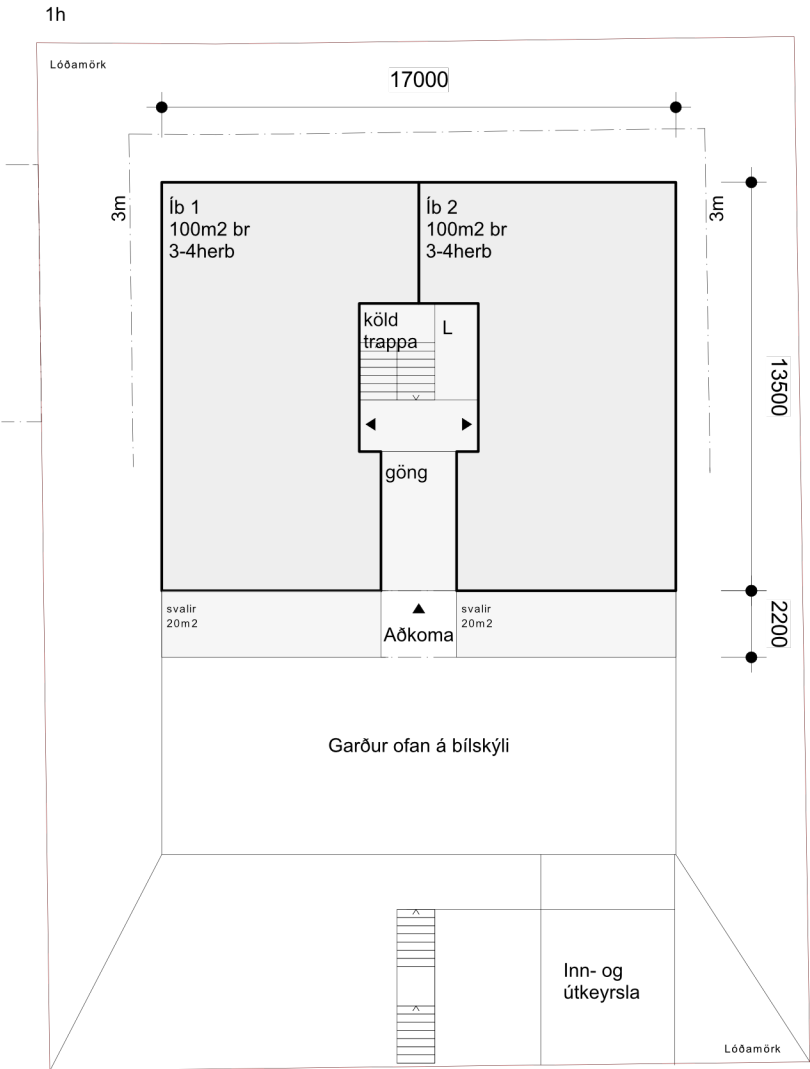

1. hæð

2 x 100 m² br. íbúðir + svalir
sameiginlegur garður
sameiginleg aðkoma
kalt stigahús
lyfta

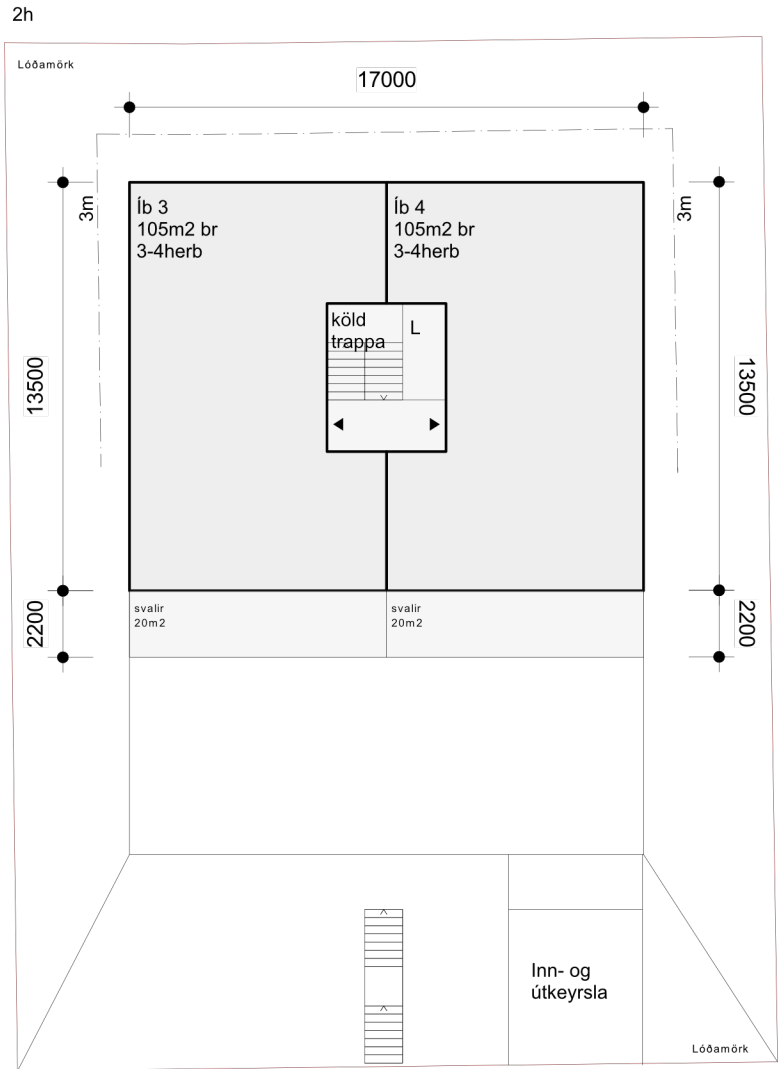

2. hæð


2 x 105 m² br. íbúðir + svalir

HLÍÐARVEGUR 16

HLÍÐARVEGUR

HLÍÐARVEGUR 15


HRAUNTUNGA 24

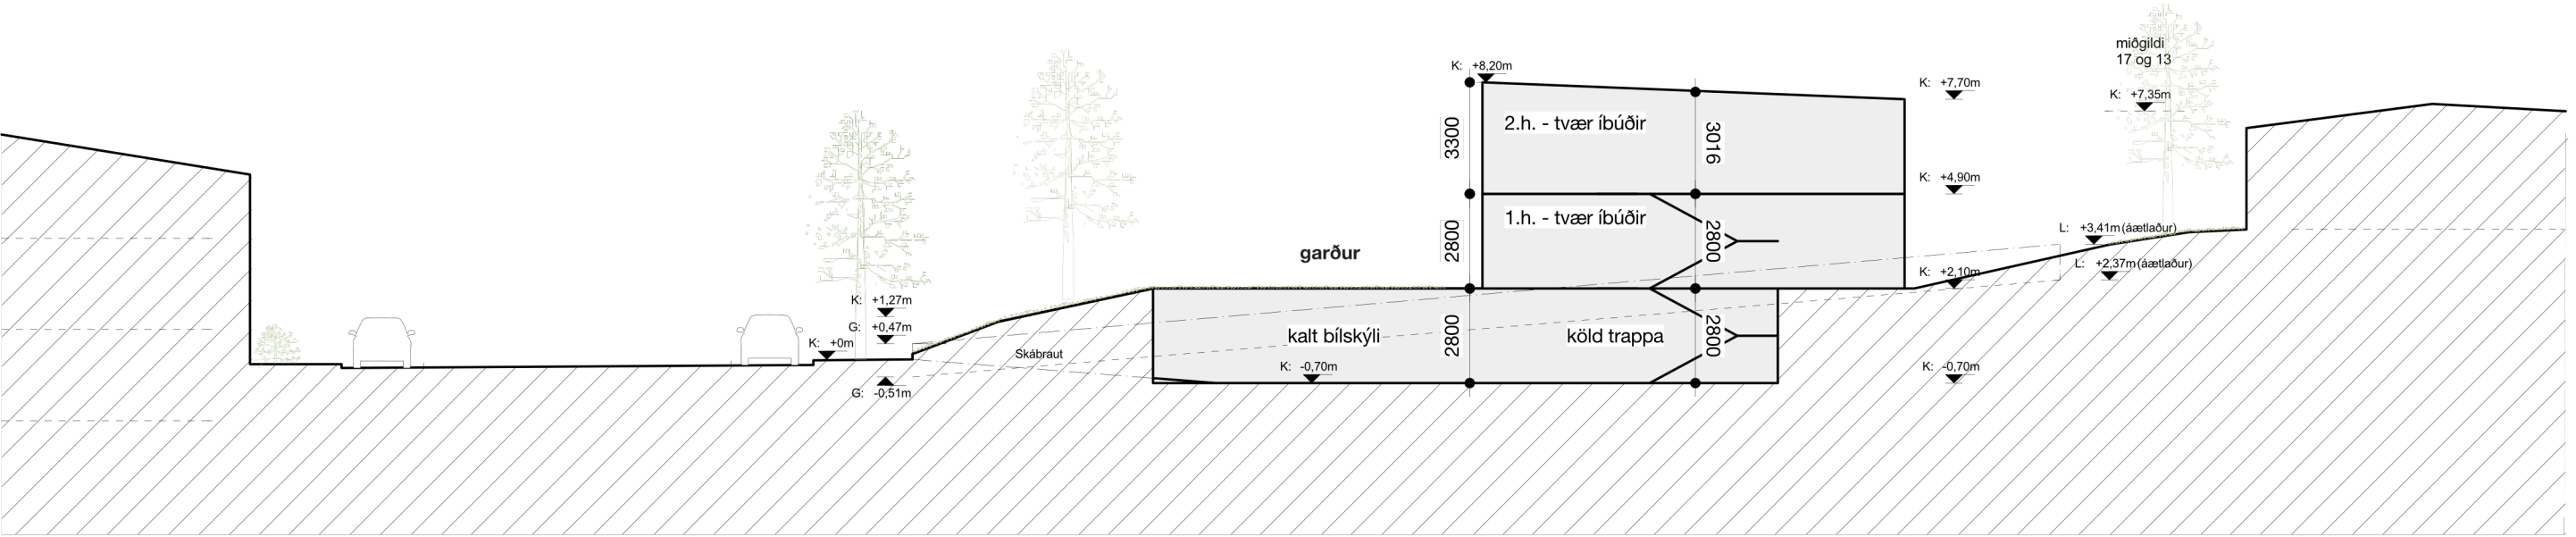


HLÍÐARVEGUR 13


HLÍÐARVEGUR 15

HLÍÐARVEGUR 17

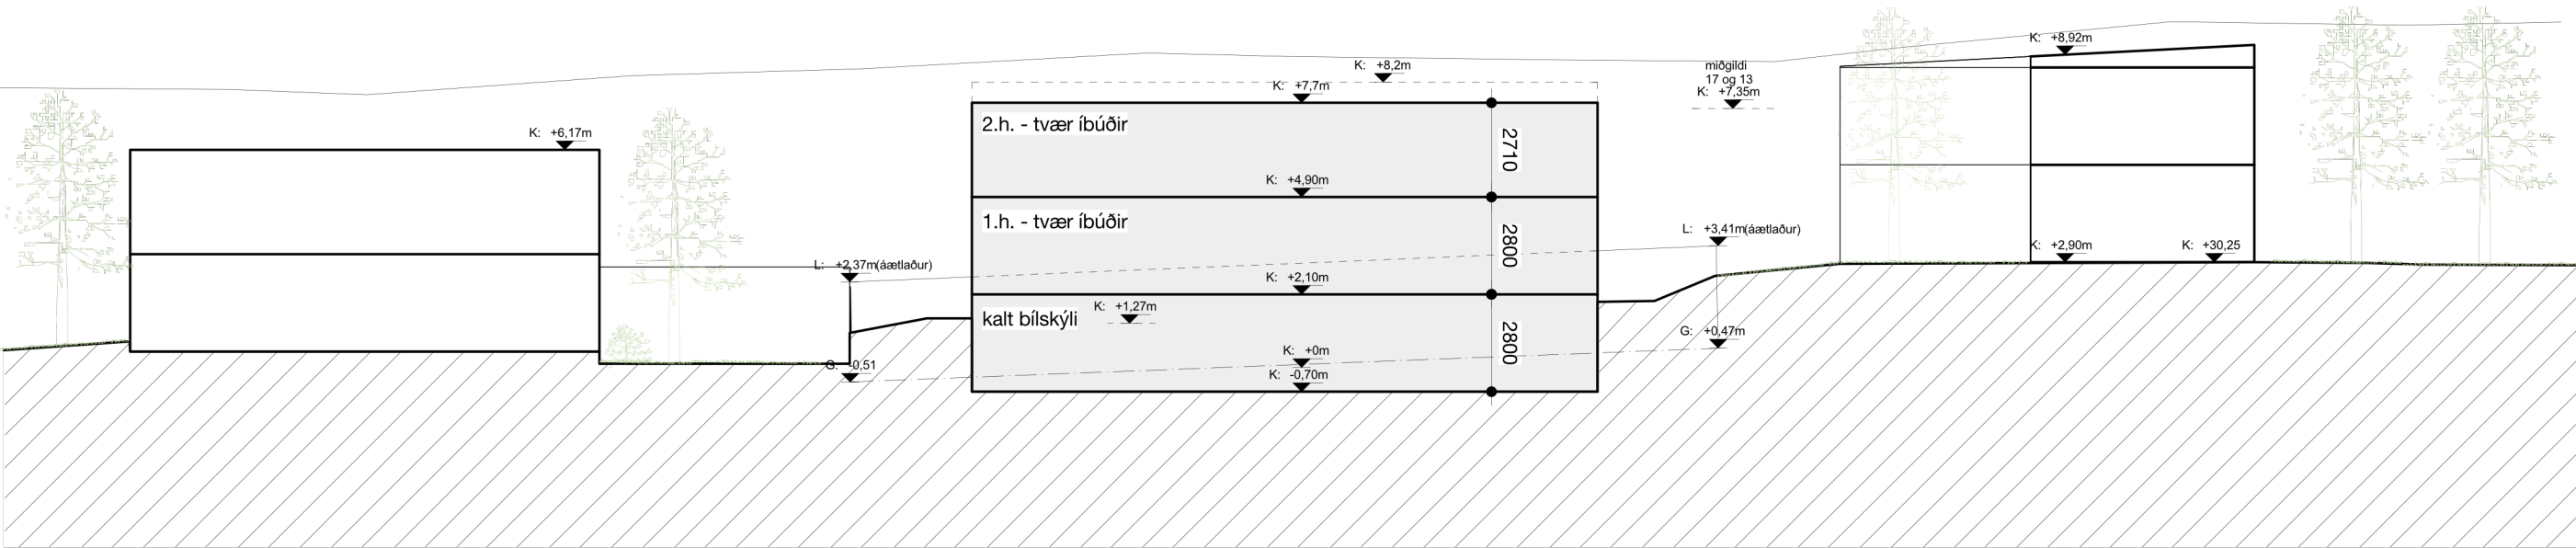


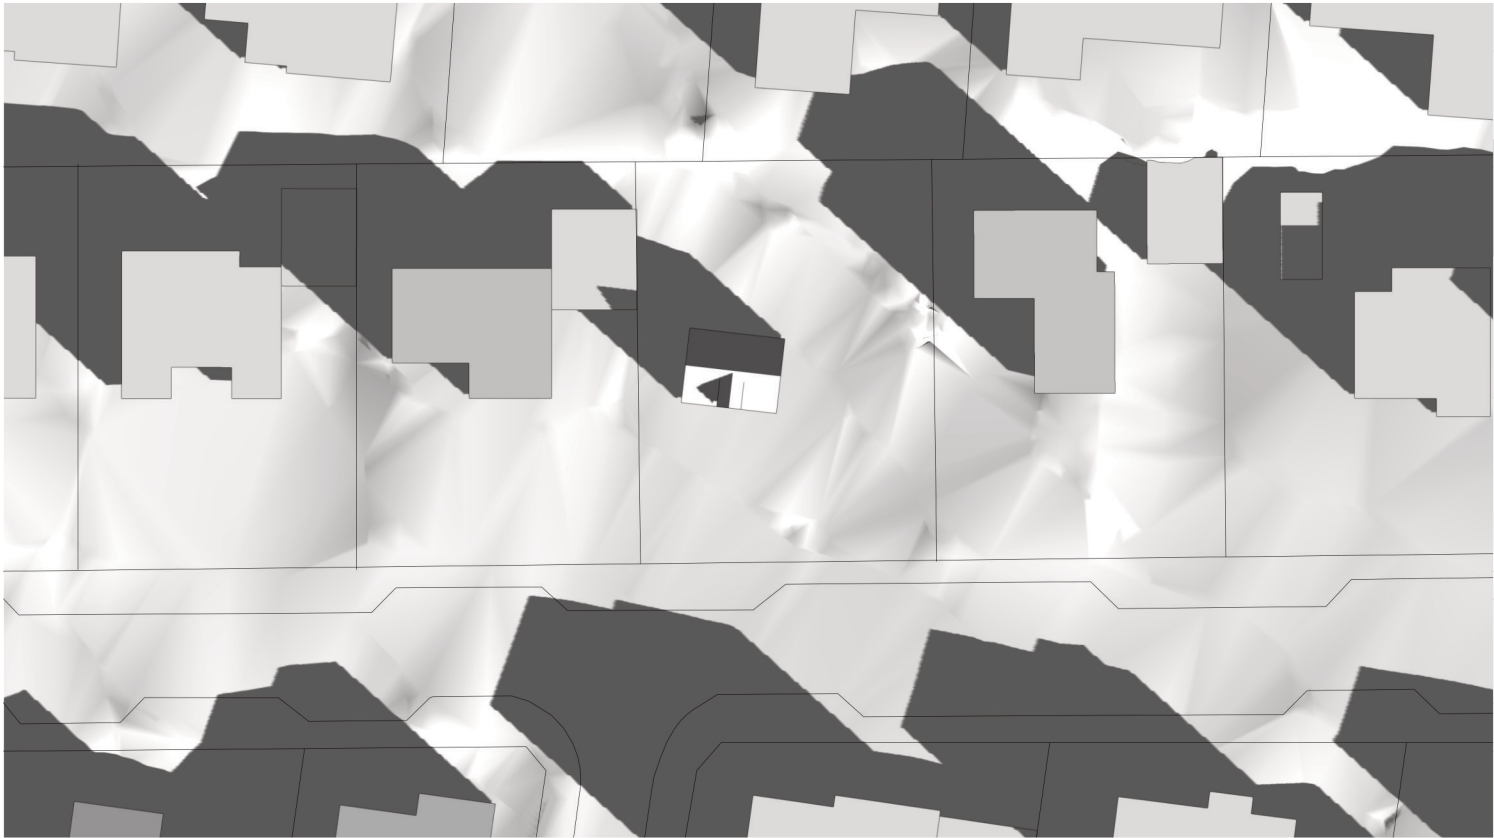


Jafndægur kl 10:00

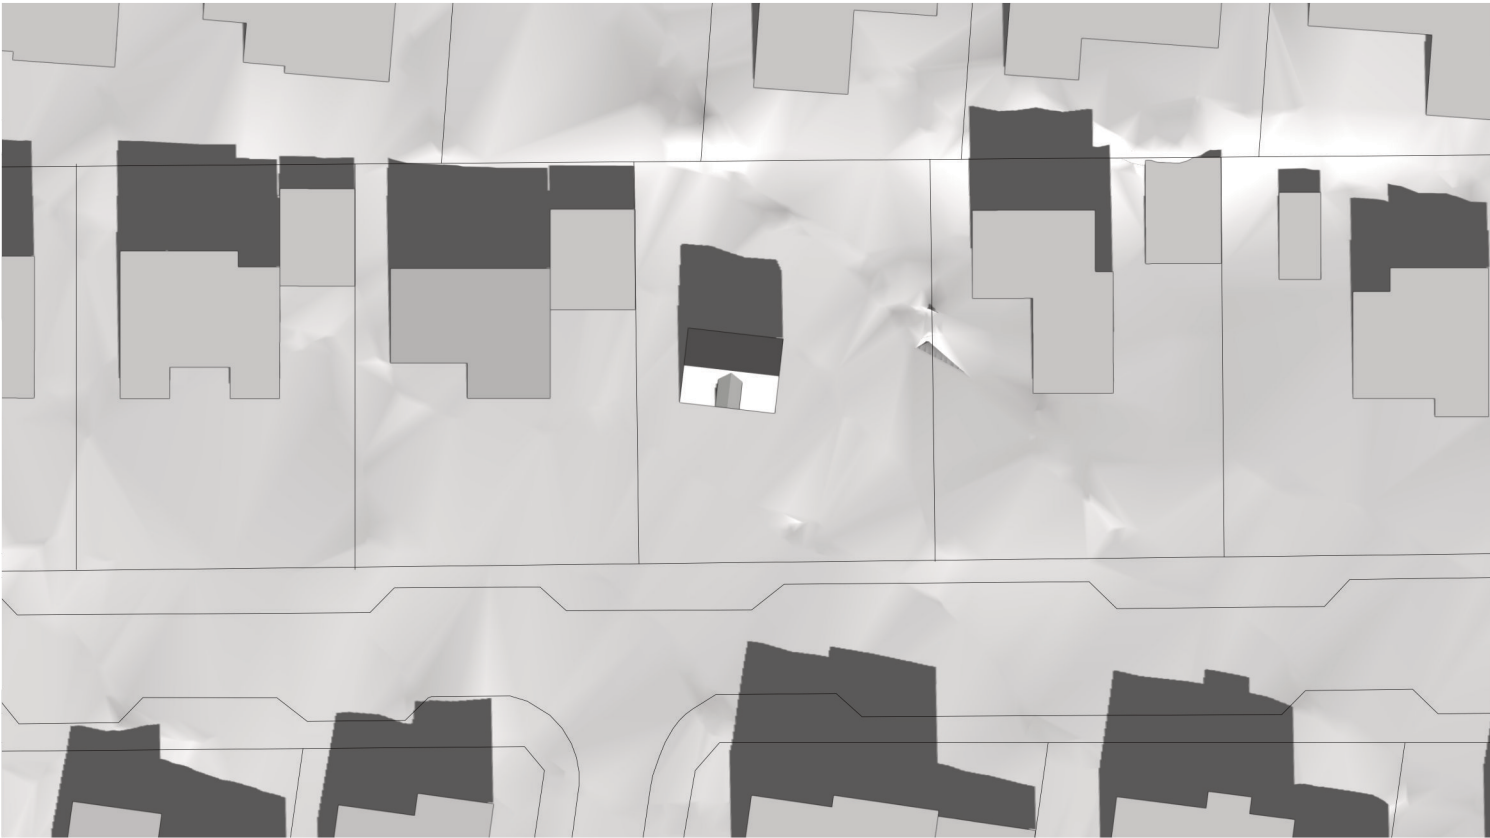


Jafndægur kl 13:00

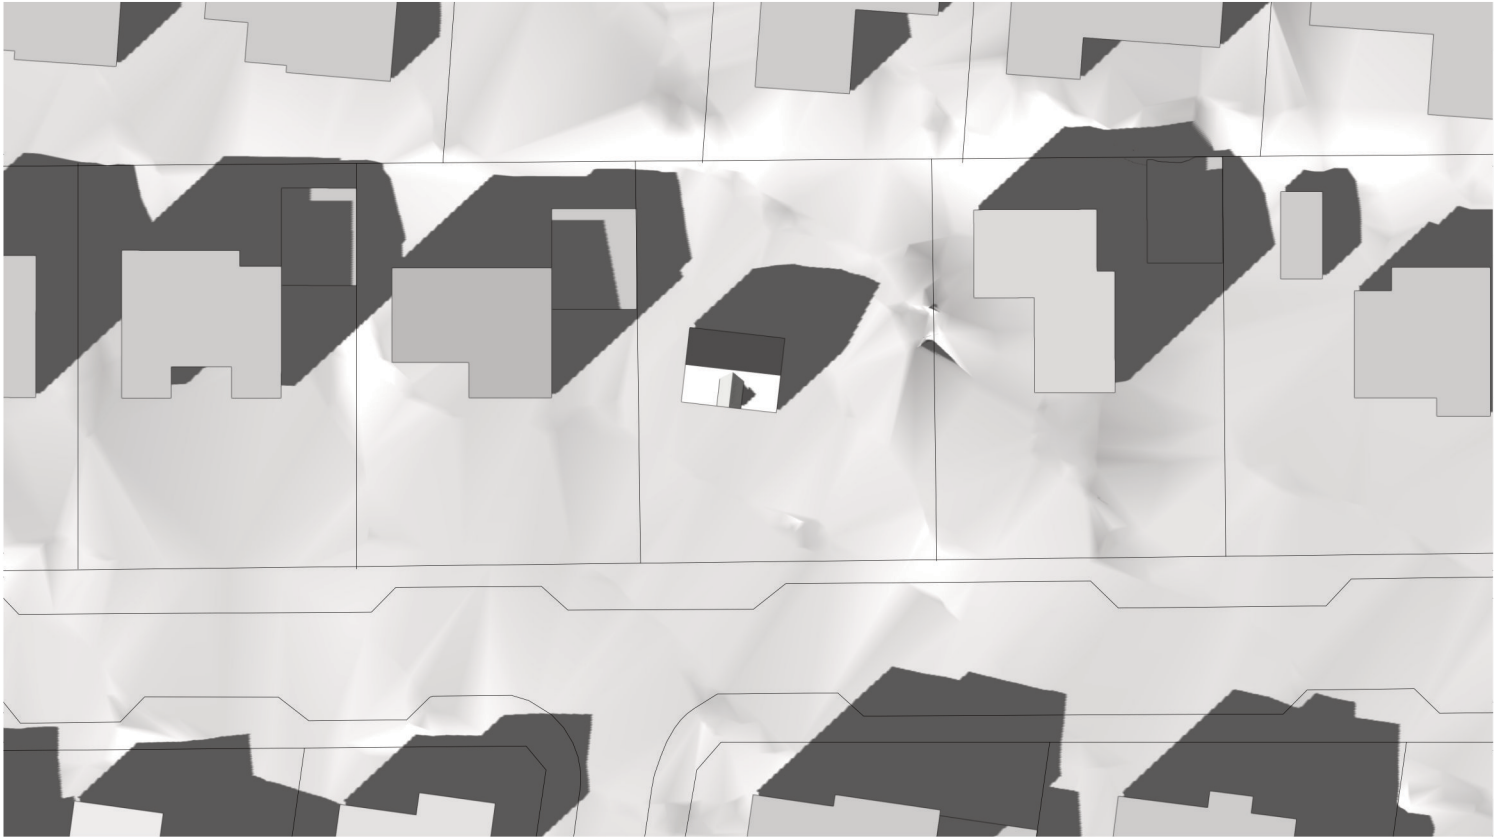


Jafndægur kl 16:00

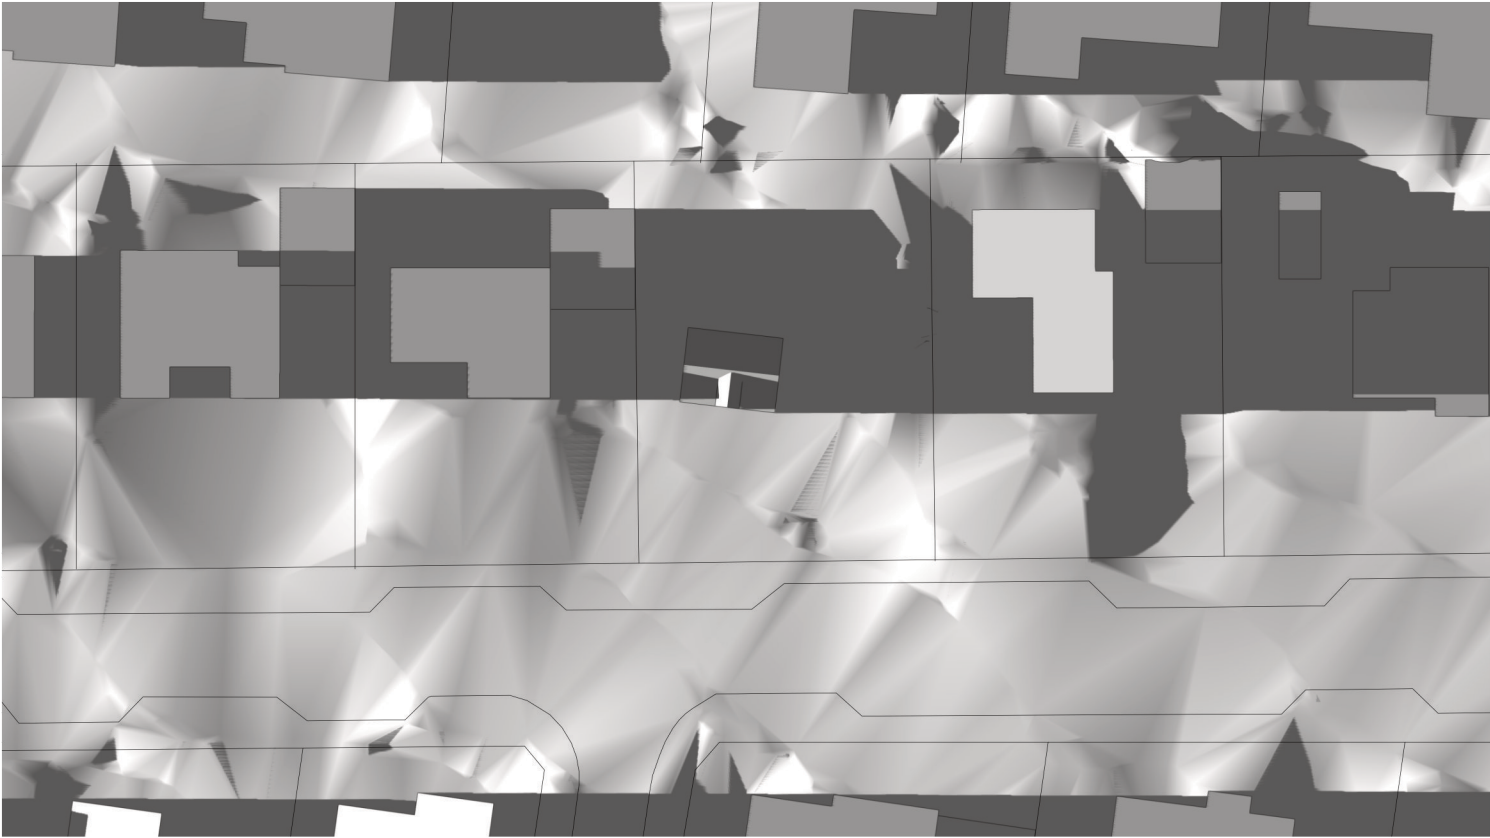


Jafndægur kl 19:00

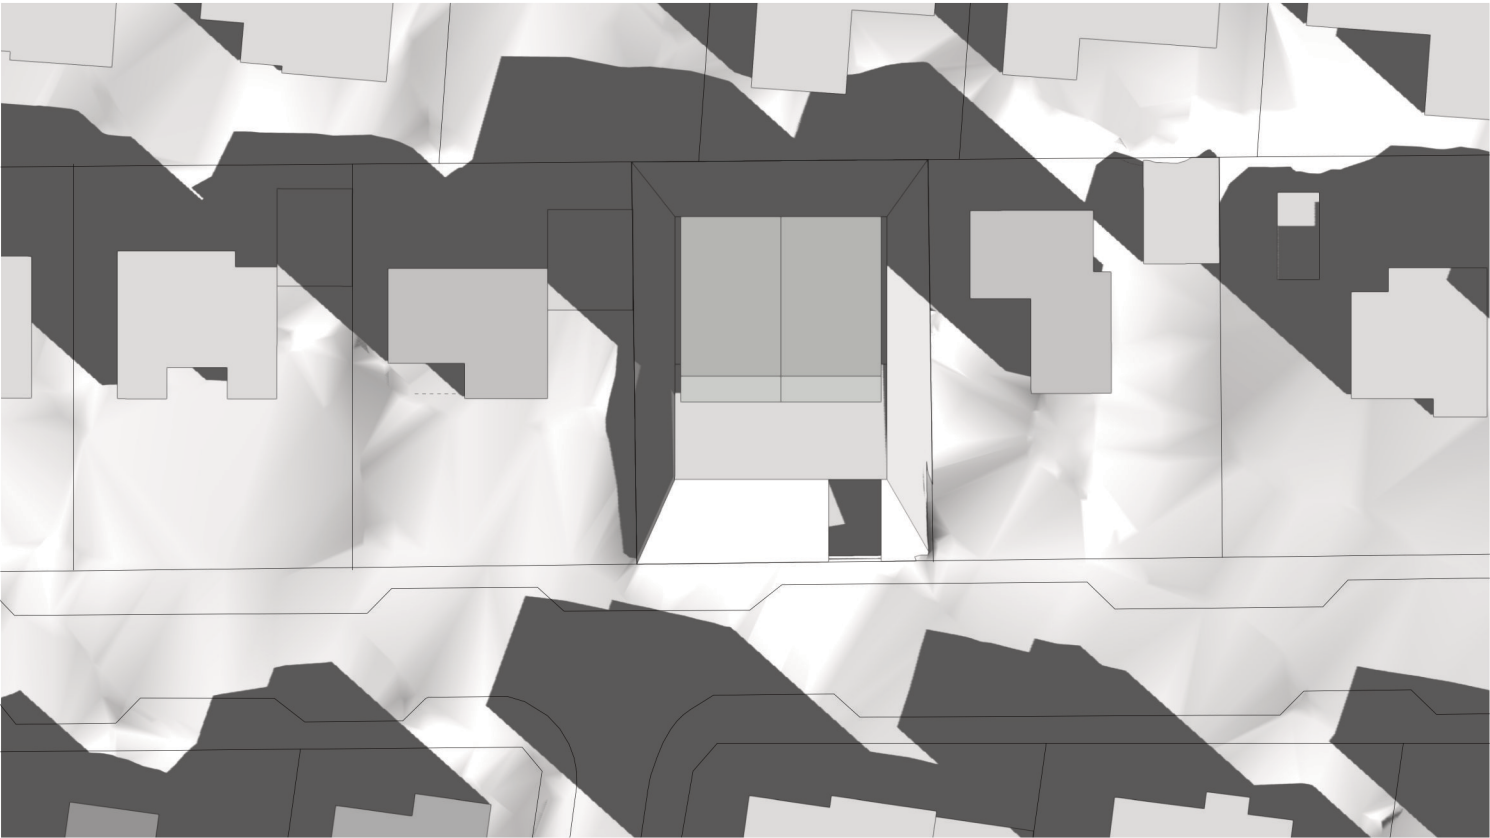


Jafndægur kl 10:00

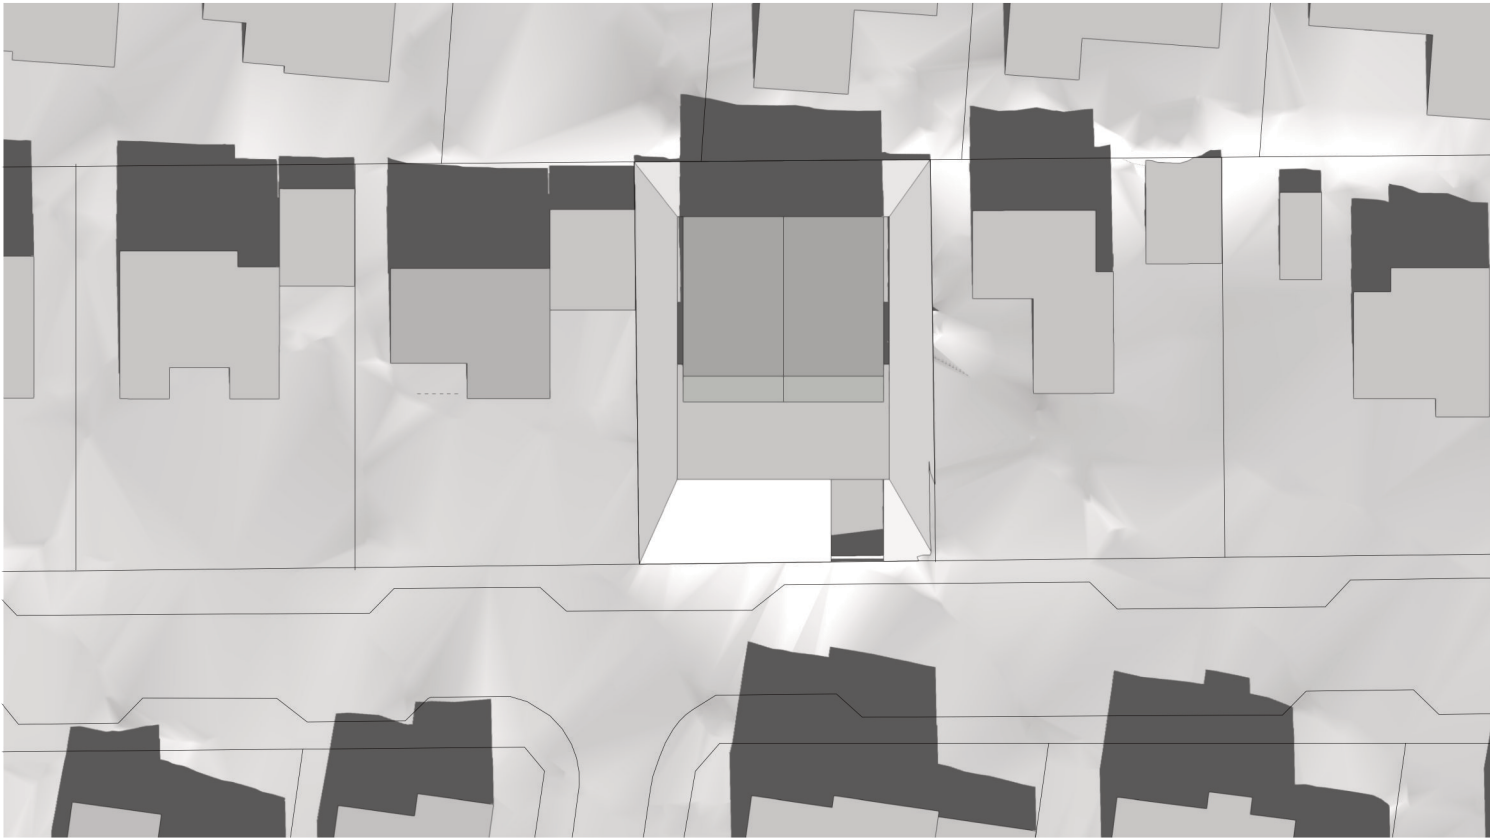

Jafndægur kl 13:00

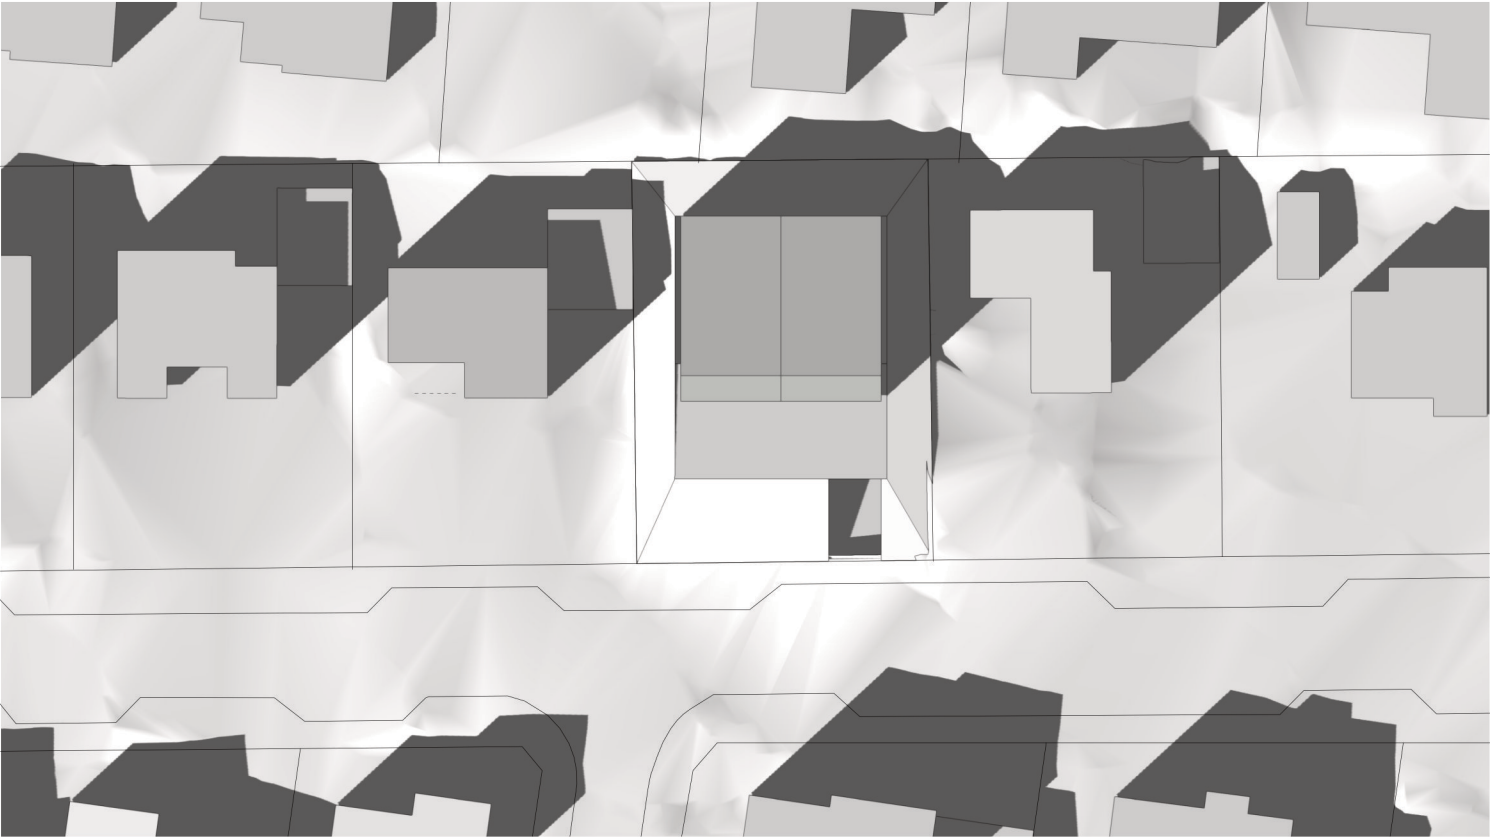

Jafndægur kl 16:00

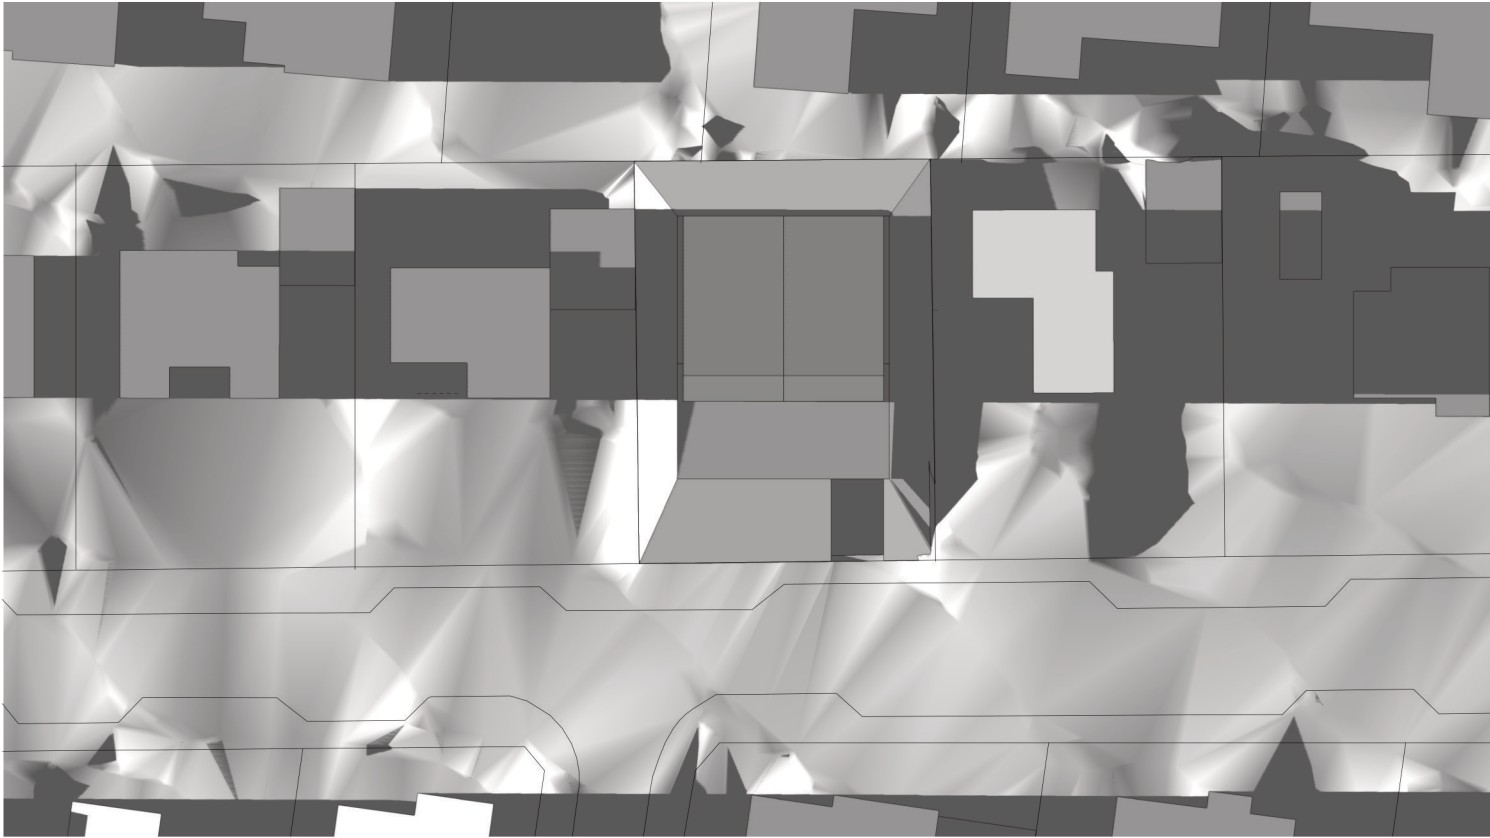

Jafndægur kl 19:00


Skjal sótt af '0000000000' dags: 18.08 2026




Sumarsólstöður kl 10:00



Sumarsólstöður kl 13:00

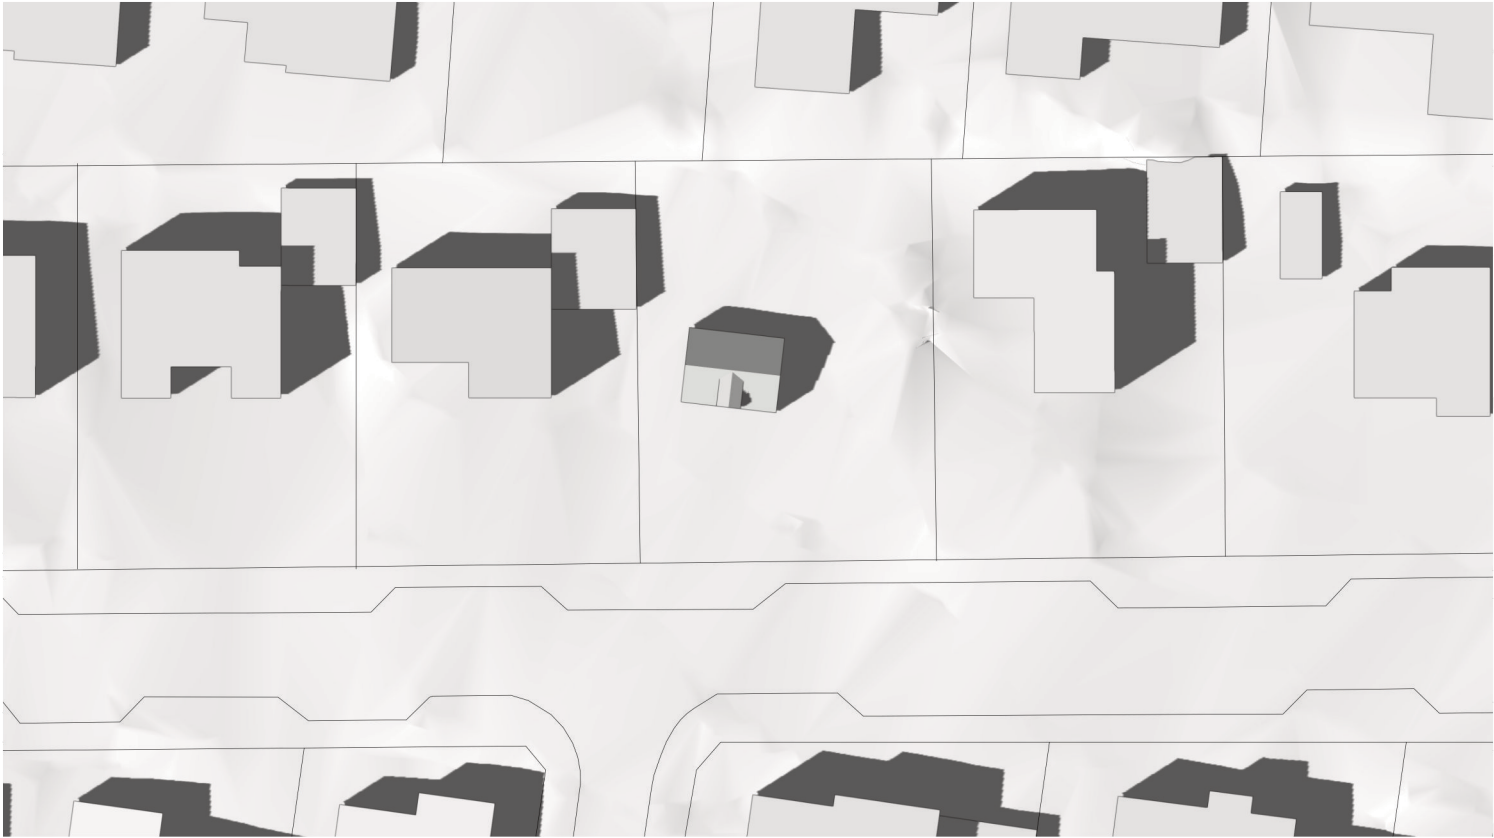


Sumarsólstöður kl 16:00

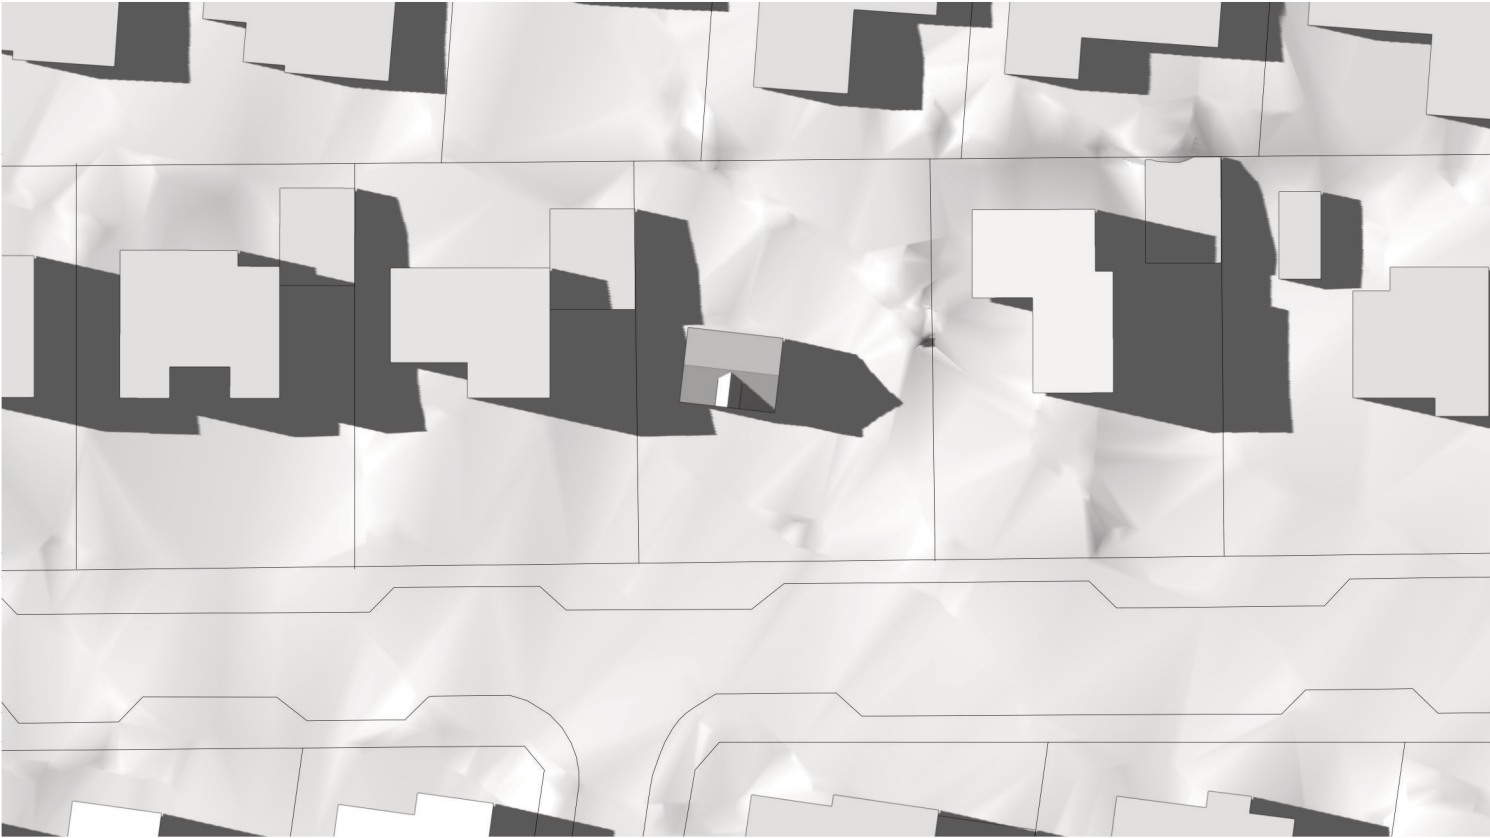


Sumarsólstöður kl 19:00


Skjal sótt af '0000000000' dags: 18.08 2026

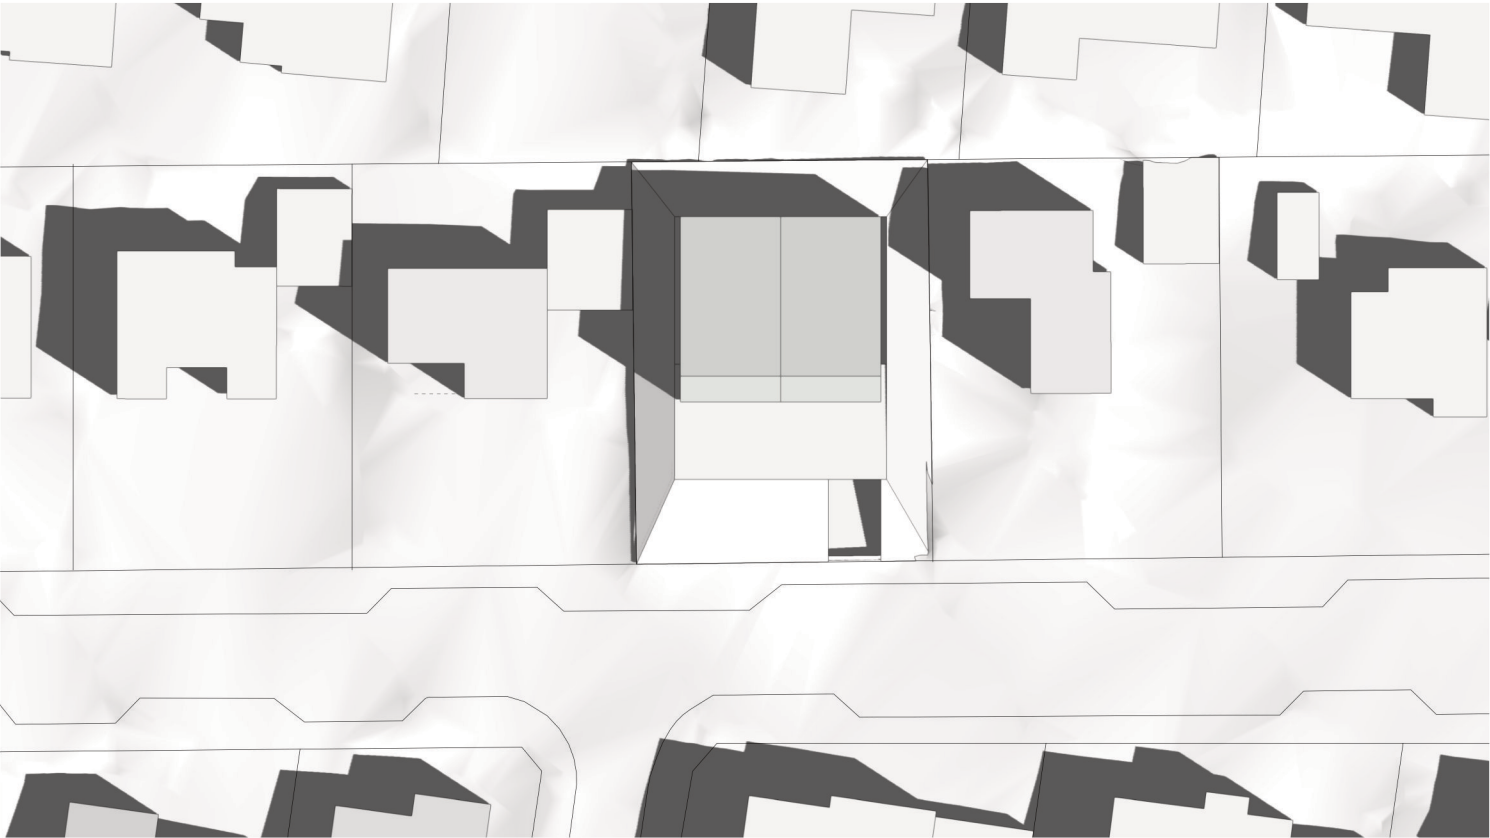


Sumarsólstöður kl 10:00

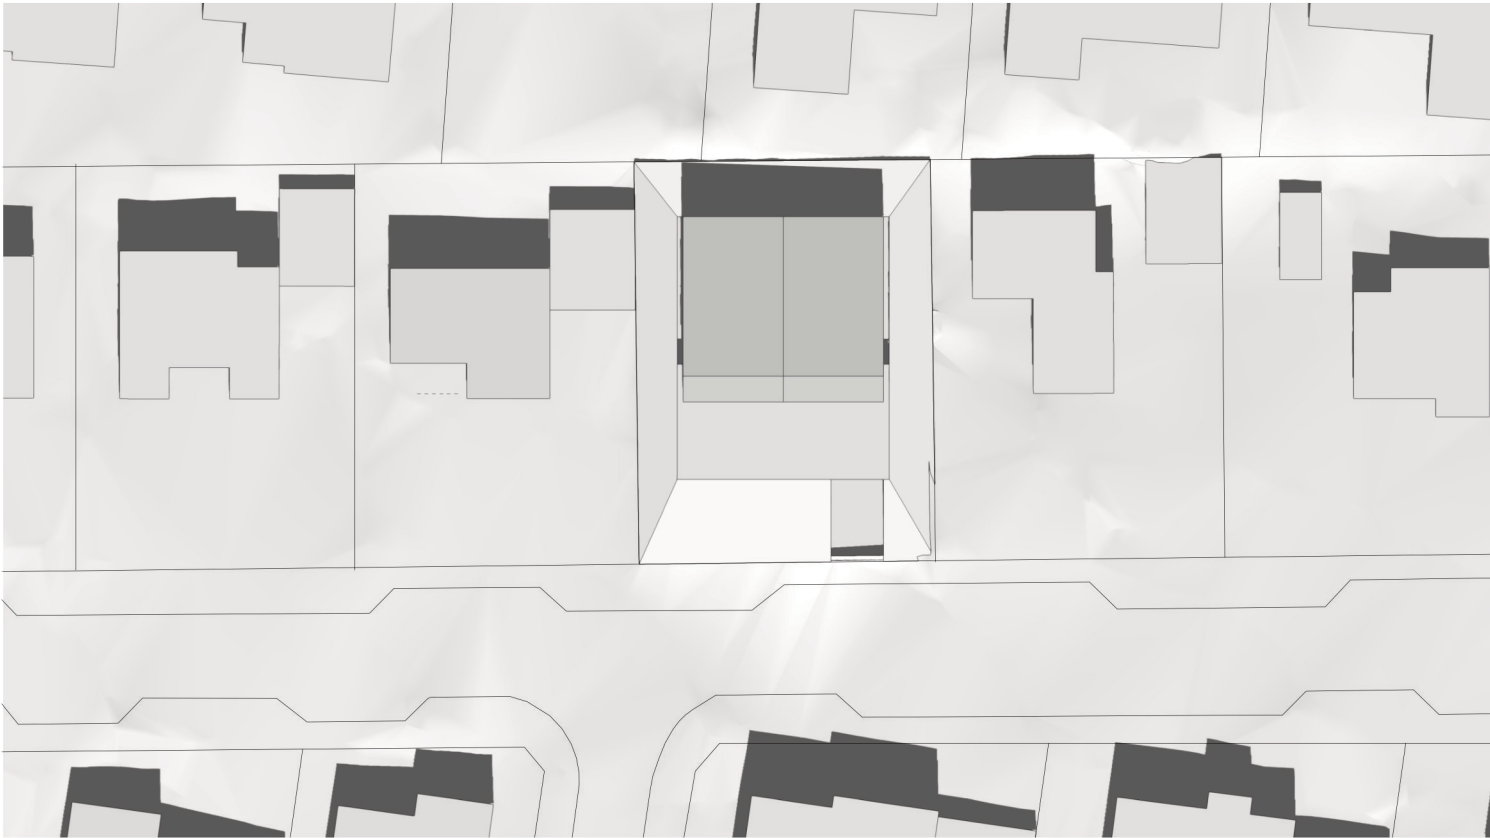

Sumarsólstöður kl 13:00

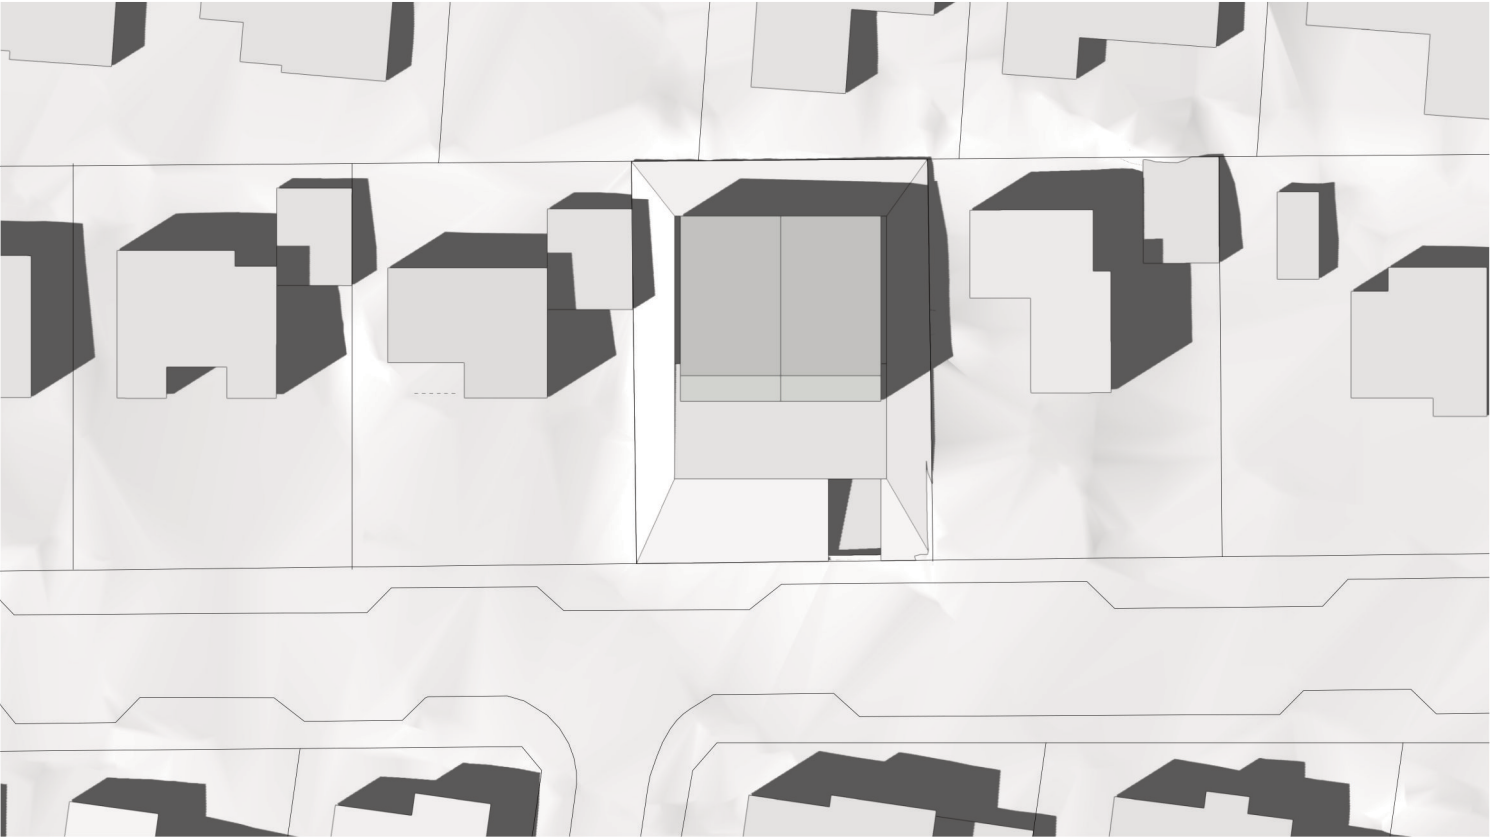

Sumarsólstöður kl 16:00

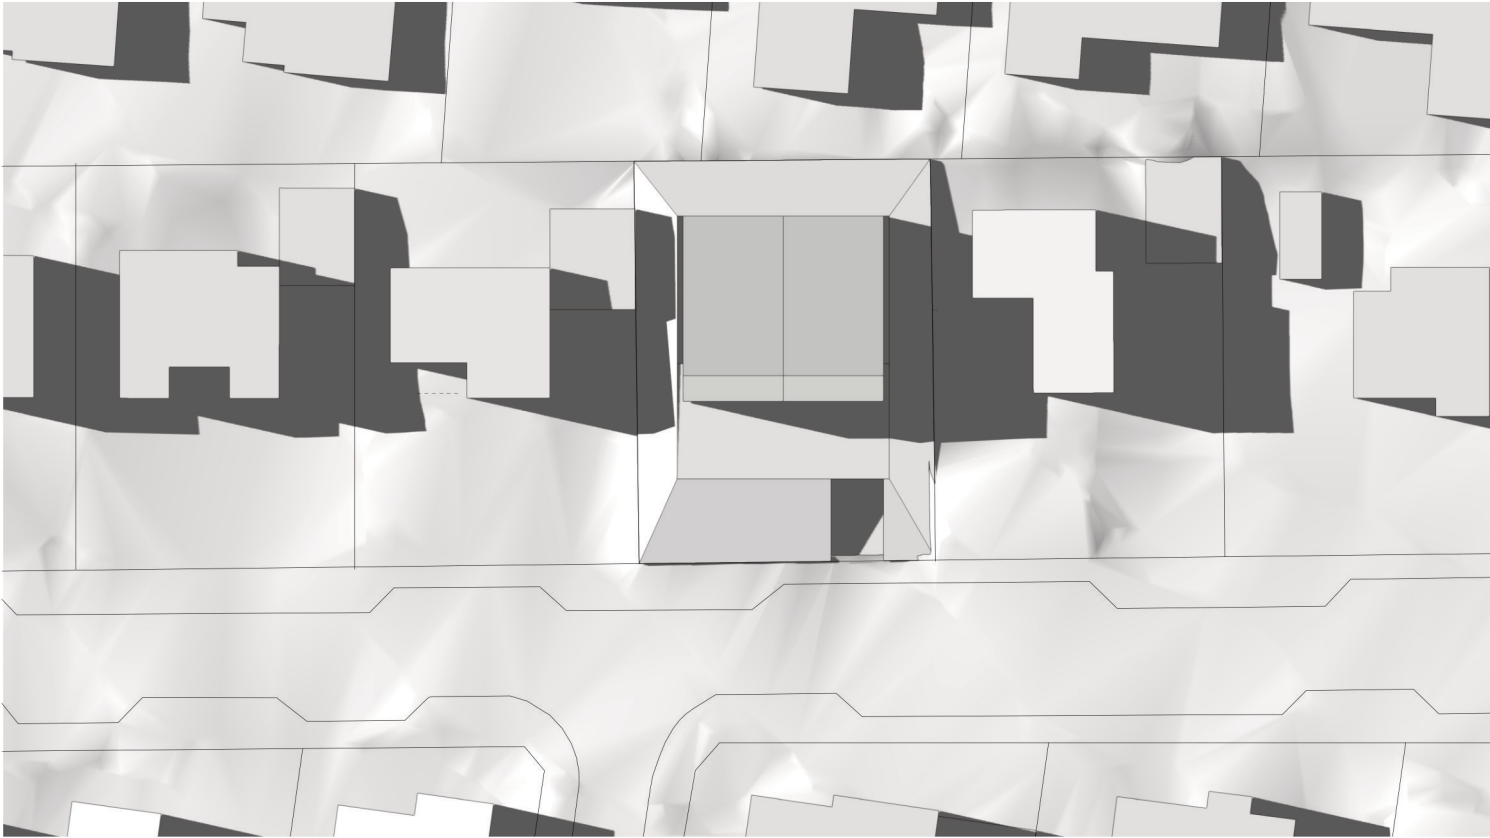

Sumarsólstöður kl 19:00

Skjal sótt af '0000000000' dags: 18.08 2026