



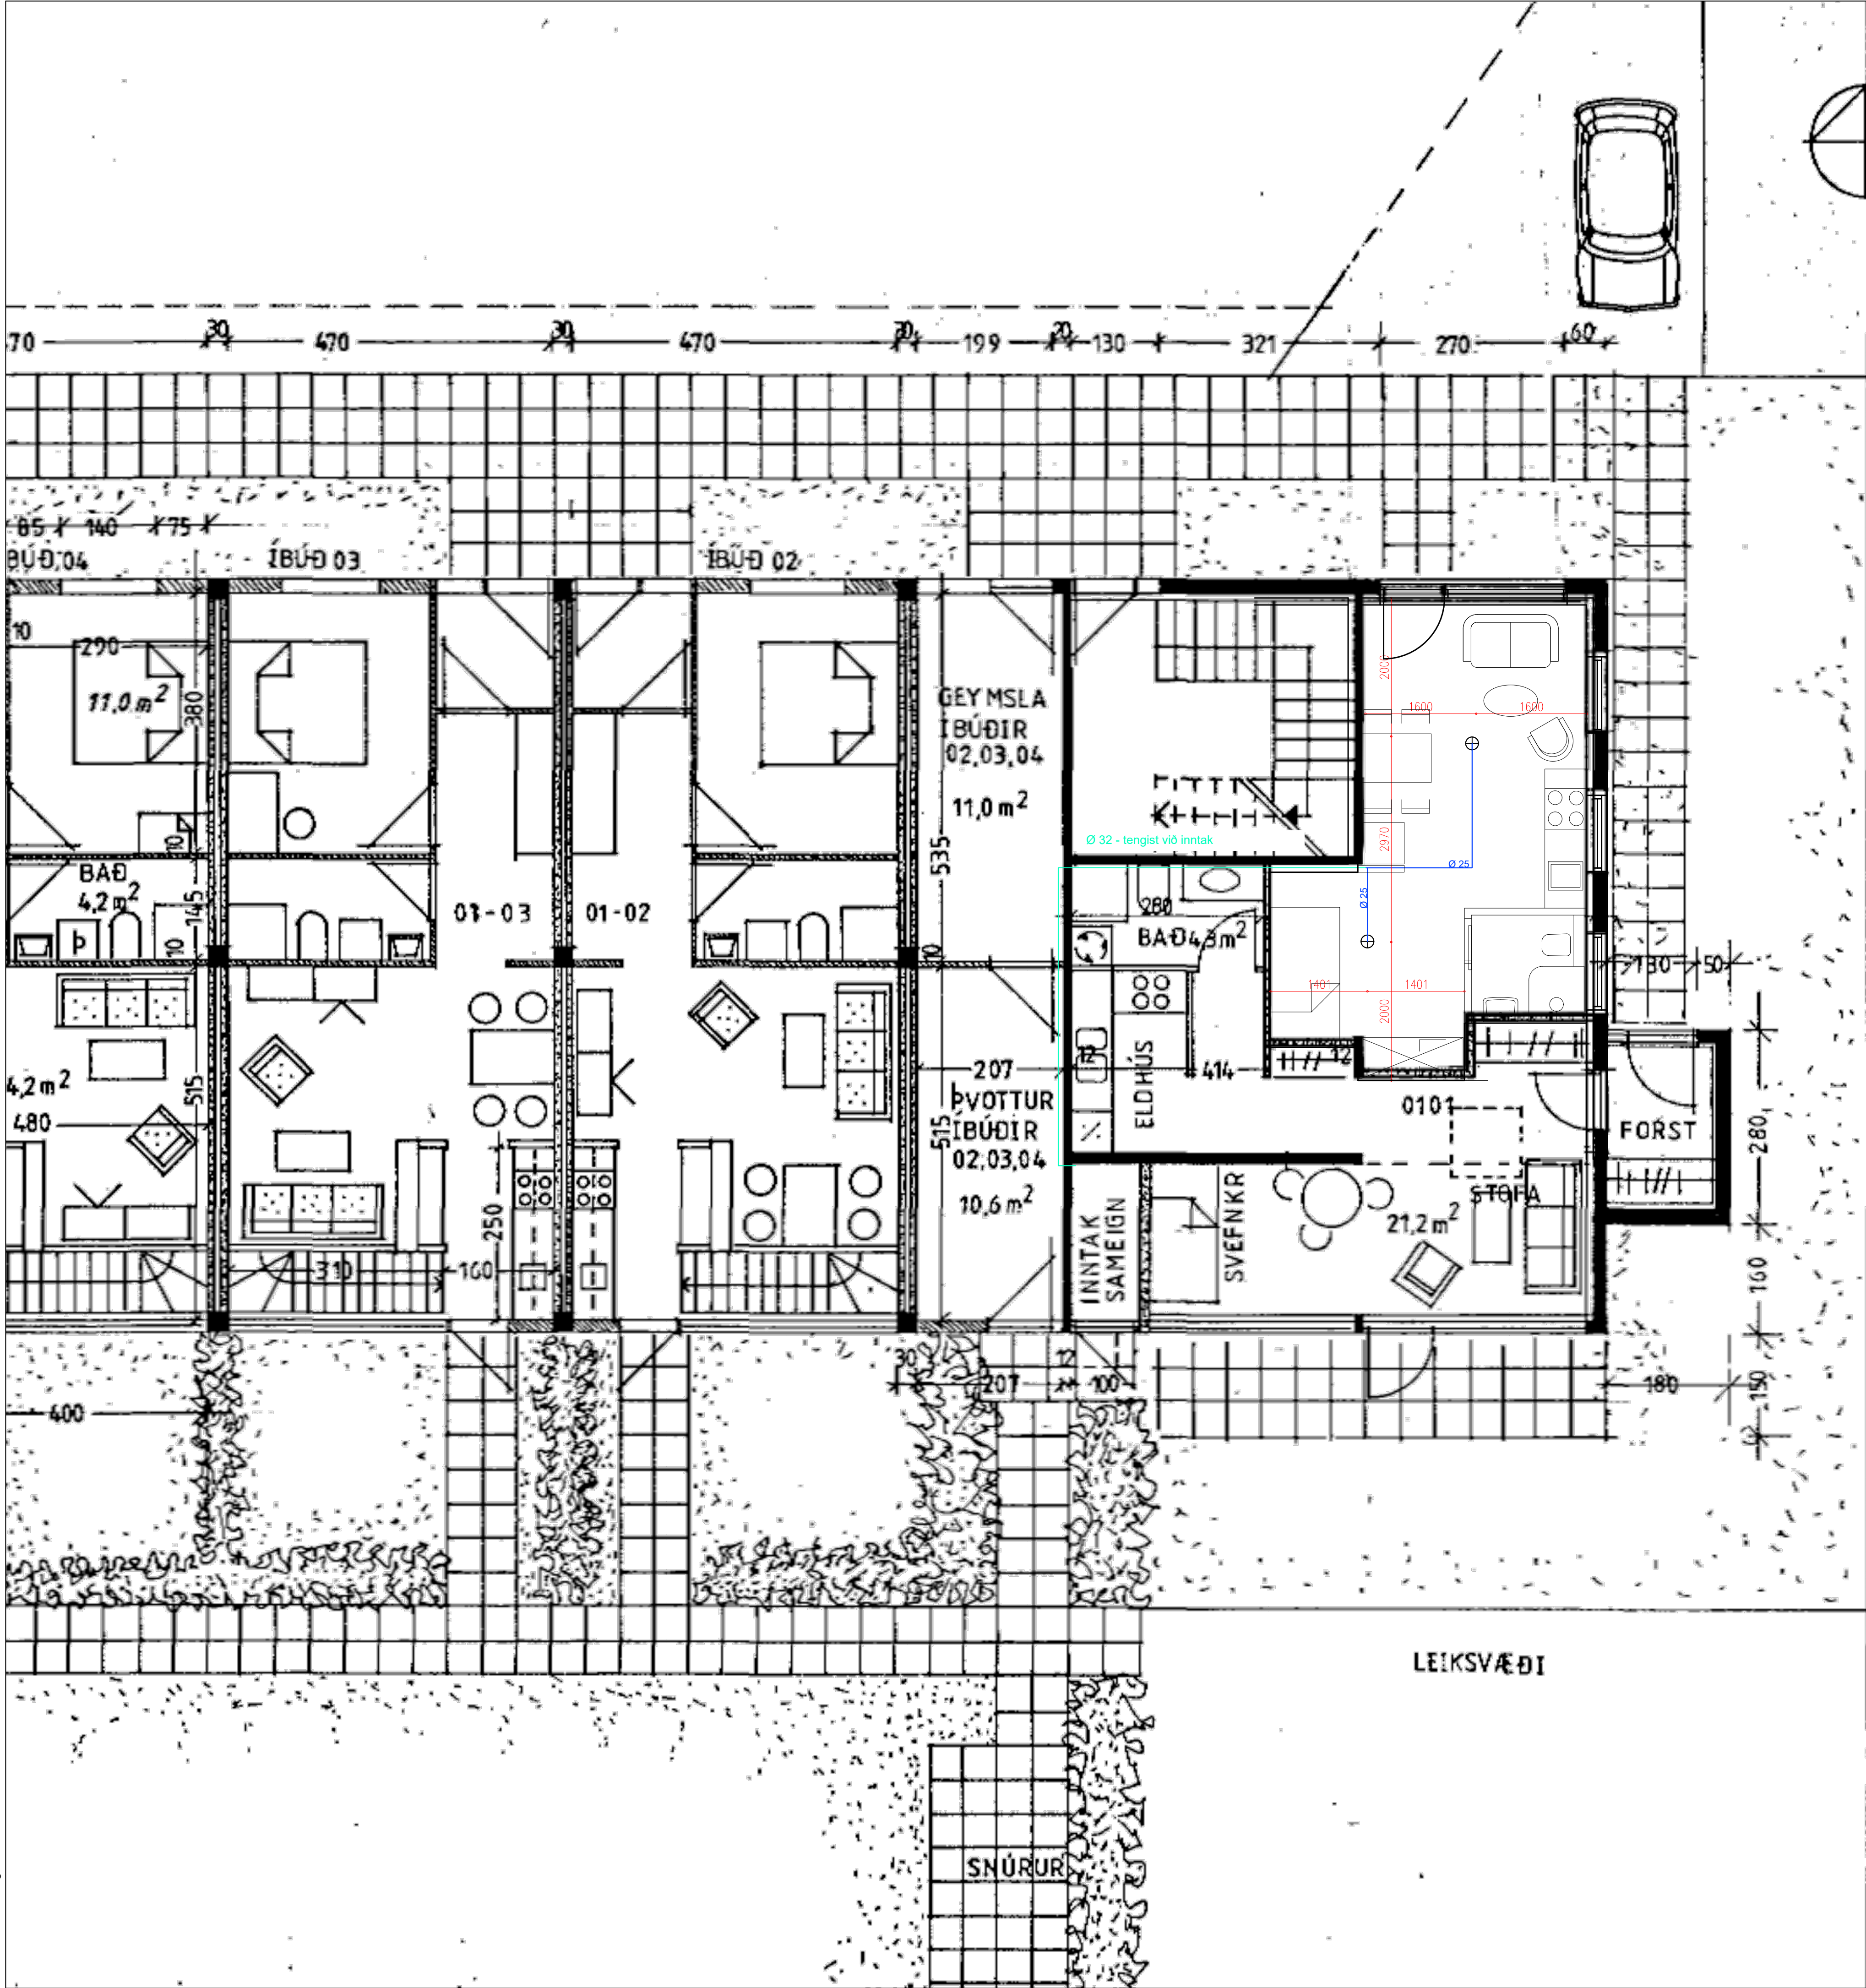

Mynd af inntaki residential kerfis

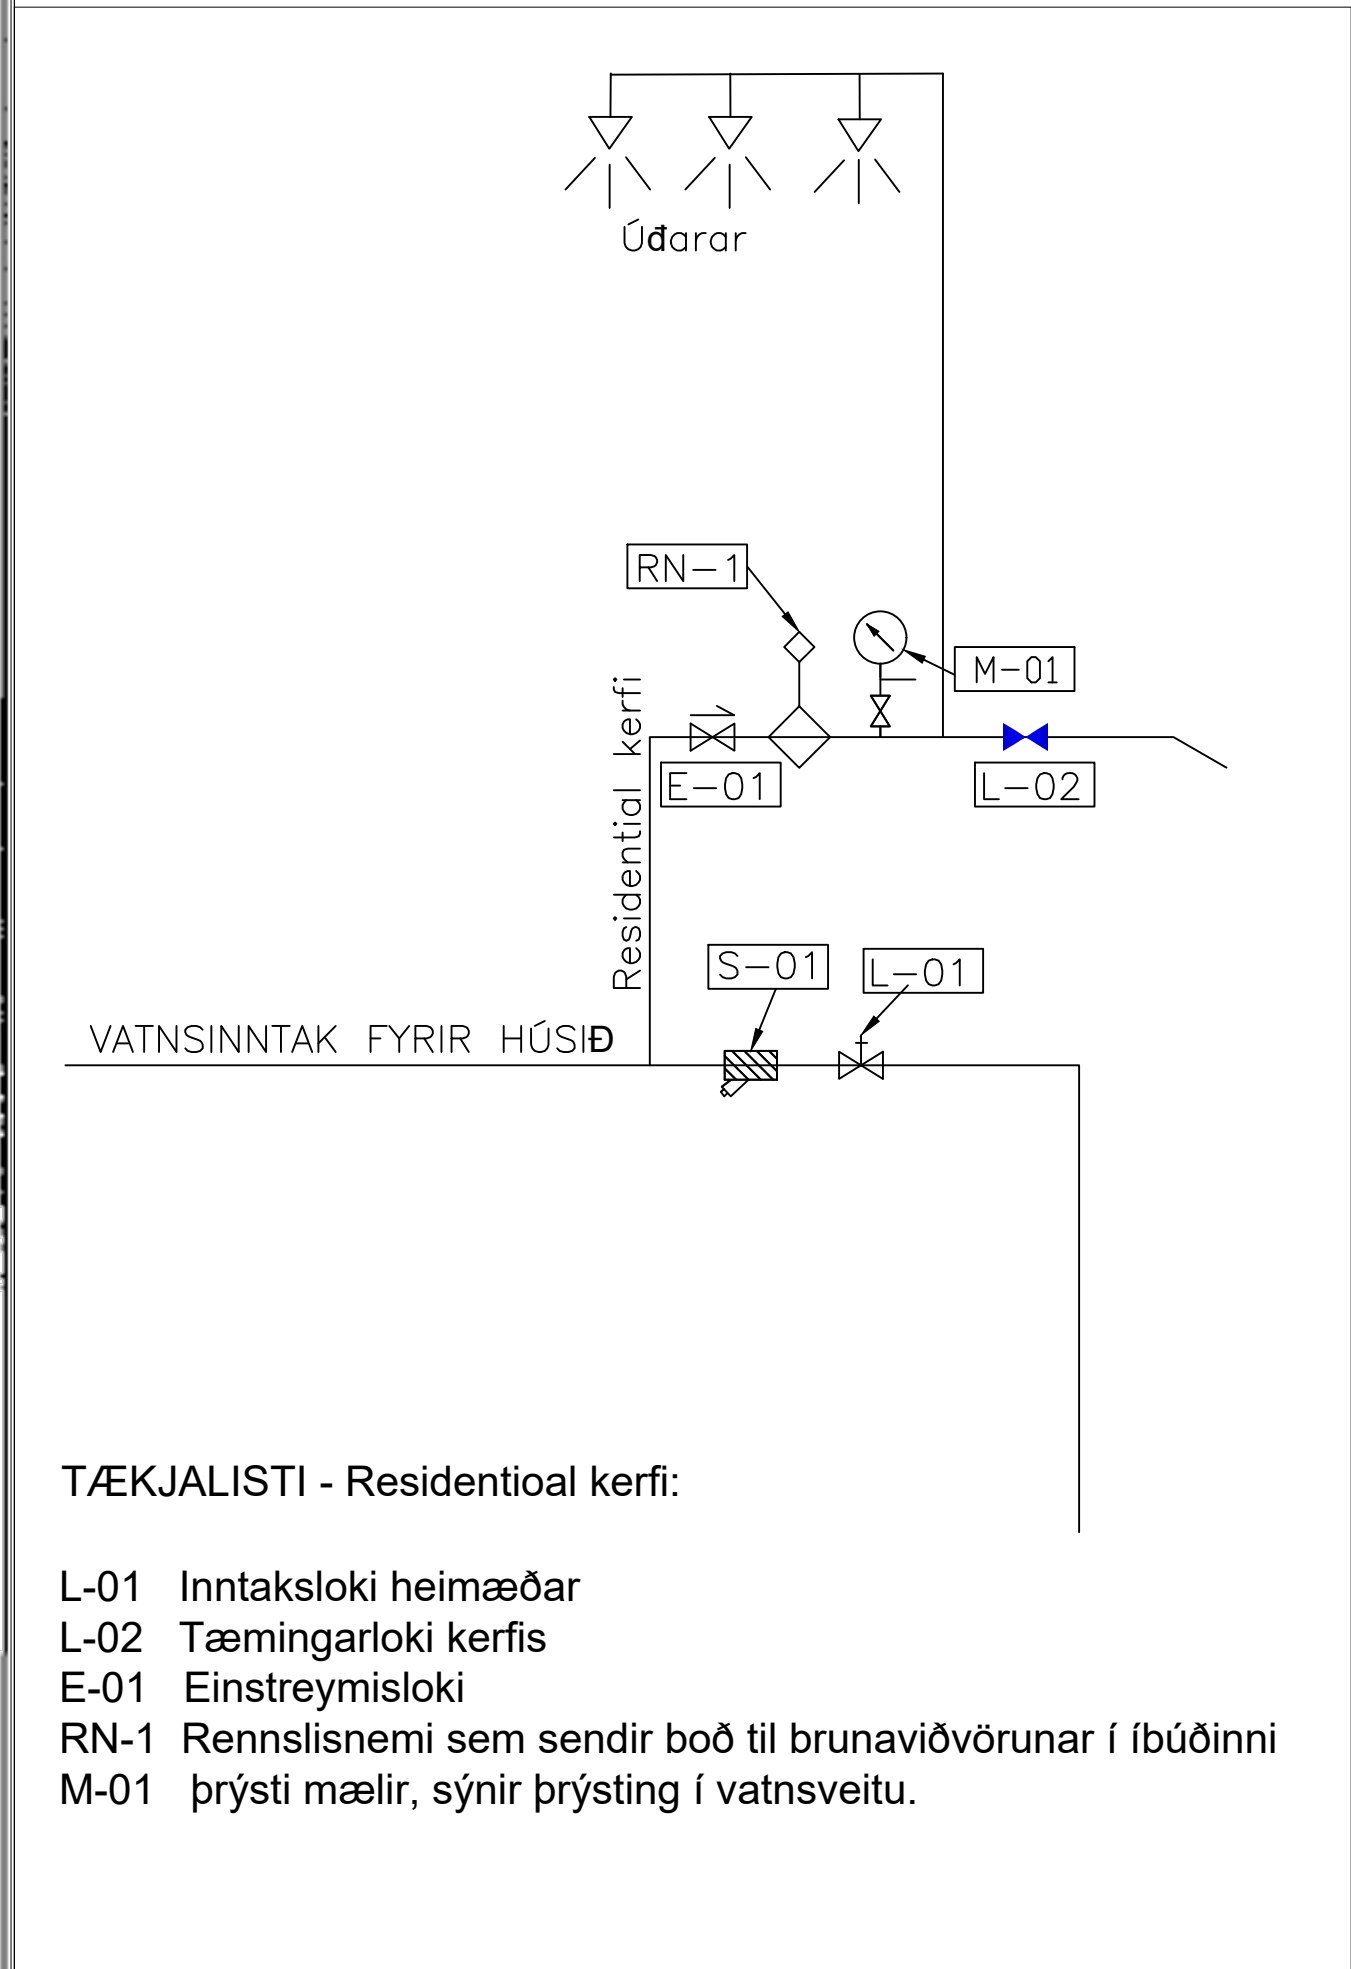

Kerfismynd

B.26.04.2023					
A.23.11.2022					
Utg. Dags. Skýring					
Hannað/Yfirfarið					
BRUNAHÖNNUN					
Brunahönnun sif. Hliðarsmára 19					
Brunahönnun@brunahönnun.com · Sími 662-5990 · Brunahönnun.com					
Aritun sérhönnuðar					
GUNNAR-KRISTJÁNSSON-130666-3619					
Aritun aðalhönnuðar					
Verkhelti					
BORGARHOLTSBRAUT_69					
Verkhelti					
VATNSÚÐAKERFI.-1-HÆÐ-GRUNNMYND					
Hannað	Teiknað	Yfirfarið	Kvarði	/ A1	Síða
EIO	EIO	GHK	1:50		S01
26.04.2023	22-153	01			A