

DEILISKIPULAG
STÍGUR UM KÓPAVOGSHÁLS
SKIPULAGSUPPDRÁTTUR
FORKYNNING
1 af 2

Greinargerð

Viðfangsefni og áherslur
Megintilgangur deiliskipulagstillögunnar er að mæla fyrir um legu og fyrirkomulag stofnstigs hjólréða um Kópavogsháls. Lega götu- og stígaþreiddir að breyttum samgöngumáttum með nýjum aðskildum hjólastíg samstæðu niverandi göngustíga. Stíðla þannig að auknu umferðar-öryggi, sérstaklega gangandi og hjólandi vegfarenda. Skilgreina legu og umfang umferðarmann-virkja, þ.m.t. bílastæða á þéjarlandi. Bæta ásynd og fegra almannarýmíð með auknum gröðri og um leið auka gegndraipi þar sem pláss og aðstæður leyfa.

Skipulagstillagan er sett fram á tveimur uppdráttum ásamt greinargerð þessari.

Skipulagssvæðið og núverandi ástand
Skiplagssvæðið nær til þéjarlands milli Hafnarfjarðarvegur og aðlegra lóða vestan megin vegarins. Frá Skjólbraut í norðri að undirgöngum við Pítulavann í suðri. Um 600 m vegalengd. Skipulagssvæðið er um 15,7 ha að flatarmáli. Skipulagið nær bæði til almannarýmíð og gatnarýmíð milli aðliggjandi byggðar, sem í Aðalskipulagi Kópavogs 2019-2040 er skilgreind sem íbúðarbyggð, samfélagsþjónusta, helgunarsvæði vega og veitna og opið svæði. Engar friðlýstar minjar eða náttúruvætti eru innan skipulagssvæðisins. Allar megin forsendur deiliskipulagsins liggja fyrir í aðalskipulagi Kópavogs 2019-2040 með áörðnum breytingum. Eftir skipulagssvæðinu endilöngu er sýnd göngu- og/eða hjólaleið á aðalskipulagsuppdrætti.

Forsendur
Með aukinni hjólaumferð og fjölbreyttari ferðamátum eykst þörfin fyrir aðskilnað gangandi og hjólandi umferðar. Ör fjölgun rafknúinna tviðjola farartækja á stígum þéjarins hefur einnig í för með sér hættu á blönduðum göngu- og hjólastígum. Sveitarfélögin á höfuðborgarsvæðinu vinna markvisst að því að tengja stofnstigakerfi sitt samun í heilstætt sangönguhjólréðunet.

Tengsl við aðrar áætlanir
Heimsmarkmið Sameinuðu þjóðanna: Kópavogshær hefur innleitt Heimsmarkmið Sameinuðu þjóðanna í stefnu sveitarfélagsins og sett sér 36 yfir-markmið til þess að vinna eftir. Heimsmarkmið 11 um sjálfbærar borgir og samfélag leggur áherslu á að allir geti allir ferðast með öruggum sjálfbærum sangöngutækjum á viðráðanlegu verði á bættu vegakerfi fyrir 2030.

Svæðisskiplagi Höfuðborgarsvæðisins: Í Svæðisskiplagi höfuðborgarsvæðisins til ársins 2040, sem samþykkt var árið 2015, eru sett markmið um að hlutdeild almenningssamganga í öllum ferðum verði a.m.k. 12% og hlutdeild göngu og hjólréða verði a.m.k. 30%.

Samstarf sveitarfélaganna á höfuðborgarsvæðinu og Vegagerðarinnar: Síðan árið 2006 hefur legið fyrir samkomulag um samstarf SSH og Vegagerðarinnar um þróun sangöngu-kerfa á höfuðborgarsvæðinu með það að markmiði að efla hagkvæma, vistvæna sangöngumáta þannig að hægt sé að mæta fyrirsjáanlegri fjölsölgun án þess að draga á stofnvegakerfið aukist í sama hlutfalli.

Sangöngusáttmálin: Efling stofnstigakerfis hjólréða er hluti af sangöngusáttmála ríkis og sveitarfélaganna á höfuðborgarsvæðinu sem felur í sér sameiginlega framtíðarsýn og heildar-hugsun um fjölbreyttar sangöngur. Markmið sangöngusáttmálans er að auka umferðaröryggi, bæta sangöngur fyrir alla ferðamata og minnka tafir, stórefla almenningssangöngur, draga úr mengun af viðvöldum svifryks og losun gröðurhúsaloftgöngu til að standa við loftlagsmarkmið stjórvalda og sveitarfélaga. Á hjólaeðanleikskortum höfuðborgarsvæðisins sem gefin voru út árið 2020 og unnin í samstarfi SSH og Vegagerðar er gert ráð fyrir að hjóla- og göngustigar meðfram Hafnarfjarðarvegi verði örðunir aðskildir árið 2029.

Aðalskiplagi Kópavogs 2019-2040: Fyrirhugað deiliskipulag er í samræmi við Aðalskiplagi Kópavogs 2019-2040 en þar er stofnstiganet hjólréða skilgreint um Kópavogsháls. Á þéttbýlisuppdrætti aðalskiplagsins er sýnd vestan megin Hafnarfjarðarvegur punktallna sem markar göngu- og / eða hjólaeði.

Deiliskipulag þetta útfærir því einungis nánar ákvæðanir sem teknar hafa verið á fyrri skipulagstígum og er í samræmi við skuldbindingar þéjarins.


Heildarmynd og skilmálar
Almennt séu stigar á skipulagssvæðinu breiðir og hjólastigar aðskildir göngustígum, með láguu kant, helluröð eða málningu þar sem öðru verður ekki við komið. Innan svæðisins eru fjórir sérskilgreindir áningarsstígar. Hljóðvegur er og verður áfram austan Kópavogsháls og meðfram Hafnarfjarðarvegi eftir skipulagssvæðinu endilöngu.

Gangstéttar, hjólastigar og yfirbragð byggðar
Gangstigar séu að jafnaði 2,5m þar sem því er fyrirkomid. Viðmiðunarbreidd tvístefnu hjólastiga er 3m. Tverr 1,5m breiðir hjólréttar afmarkaðir eftir umferðarstefnu. Miðað er við að göngu og hjólastigar séu aðskildir með a.m.k. 25 cm breiðum miðdeili. Heildarbreidd stigasvæðis sé því að jafnaði 5,75 m. Stigur um Kópavogsháls tengist stígum um sunnanvert Kársnes og um Kópavogsdal í botni Kópavogs. Útfærsla stígamóta og torgsvæði í kring hannist við verkhönnun með öryggi og greiðferni allra ferðamáta að leiðarljósi. Nýrst á skipulagssvæðinu tengist stigar inn á stígaakerfi samstæðu borgarinnu meðfram Borgarholtsbraut. Stigar séu vel upplýsir. Staðsetning og fjöldi ljósaustara á uppdrætti er til hljóðjónar en ákváðast endanlega við verkhönnun. Gróður beggia vegna stiga raskist sem minnst og hugað verði sérstaklega að plöntun fjölbreytts gróðurs til skjólmyndunar og fegrunar umhverfis. Lóðarmörkum er breytt og þau einfölduð meðfram Sunnuhlíð 1. Lóðarmörk eru sýnd á skipulagssuppdrætti og endanlega á meðilbláði. Frágangur á lóðarmörkum skal gerður í samráði við Kópavogsháls.


Gatnakerfi
Núverandi gatnakerfi helst í öllum meginatriðum óbreytt. Hringtorg var gert við austurenda Kópavogshrautar árið 2014 í samræmi við skipulagssuppdrátt Kópavogstúns frá 2005. Gatnakerfið sem þar var skipulagt helst óbreytt. Þó er möðu hringtorgsins hlikað lítilega til austurs, götukantar færðir og upplækun gerð við enda Kópavogshrautar þannig að hjóla- og göngustigar þverji götu með sem minnstum hæðarmun. Áfram gert ráð fyrir stoppstíð / útskoti fyrir almenningssvagna við enda Kópavogstúns.

Akstursleiðir og bílastæði
15 bílastæði standa á innan skipulagssvæðisins á þéjarlandi, útfra lóðum hjúkrunarheimilis Sunnuhlíðar. Við aðalinnangang byggingar 1B færast stóðveggar stígs fram um rúma 2 metra og rúmast þar því eftir breytingu um þrjú stæði á þéjarlandi í stað fimm áður. Austan við Kópavogshraut 1C voru 10 stæði á borgarlandi. Þar færast stóðveggar einnig framur og ef þurfa þýkir og það hafi ekki mikil áhrif á gröður og umhverfslæg geði má þar fjölga má staðum um allt að þrjú.

Ein innkeyrsla á lóð er innan skipulagssvæðisins, að Kópavogshraut 2. Liggur hún samkvæmt afstöðumynd á lóðarmörkum og er sameiginleg með innkeyrslu að Kópavogshraut 4. Breidd innkeyrslu (og þ.a.l. ástur yfir gangstétt og hjólastíg) er táknaðuð við 2,5 m breidd. Aðrir 2,5 m þætast svo við breidd heimreiðar á aðliggjandi lóð, utan skipulagssvæðis.

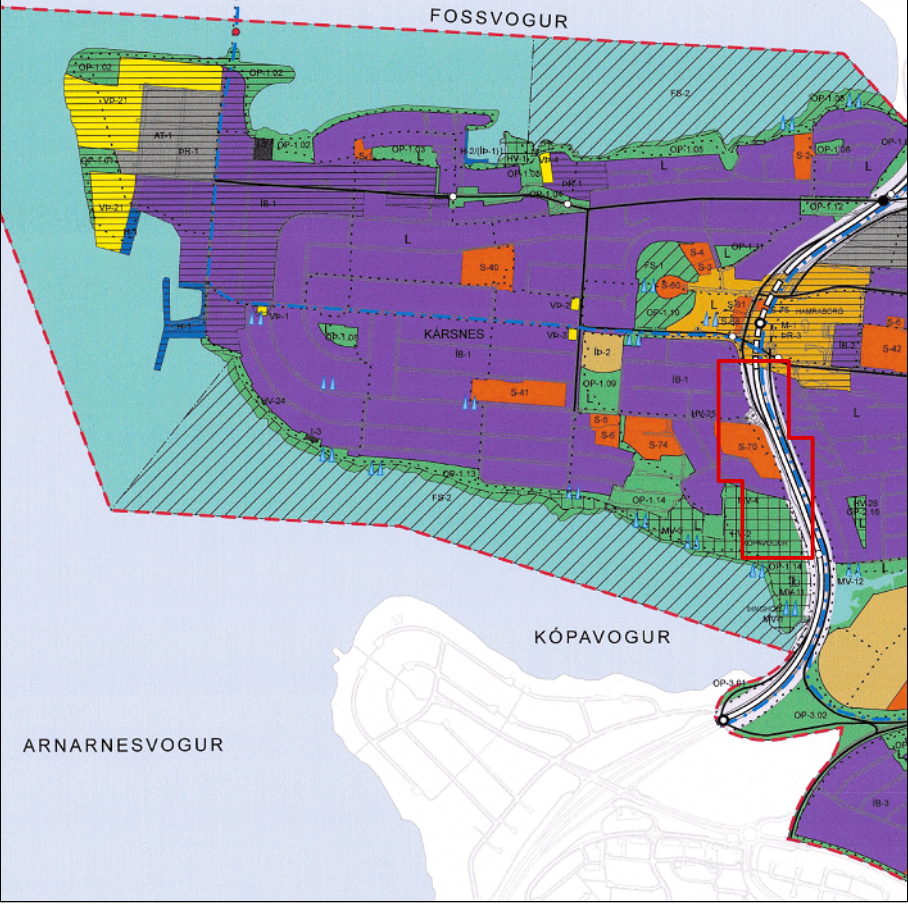

Úr Aðalskiplagi Kópavogs 2019-2040, ekki í mælikvarða. Staðsetning skipulagssvæðis: —

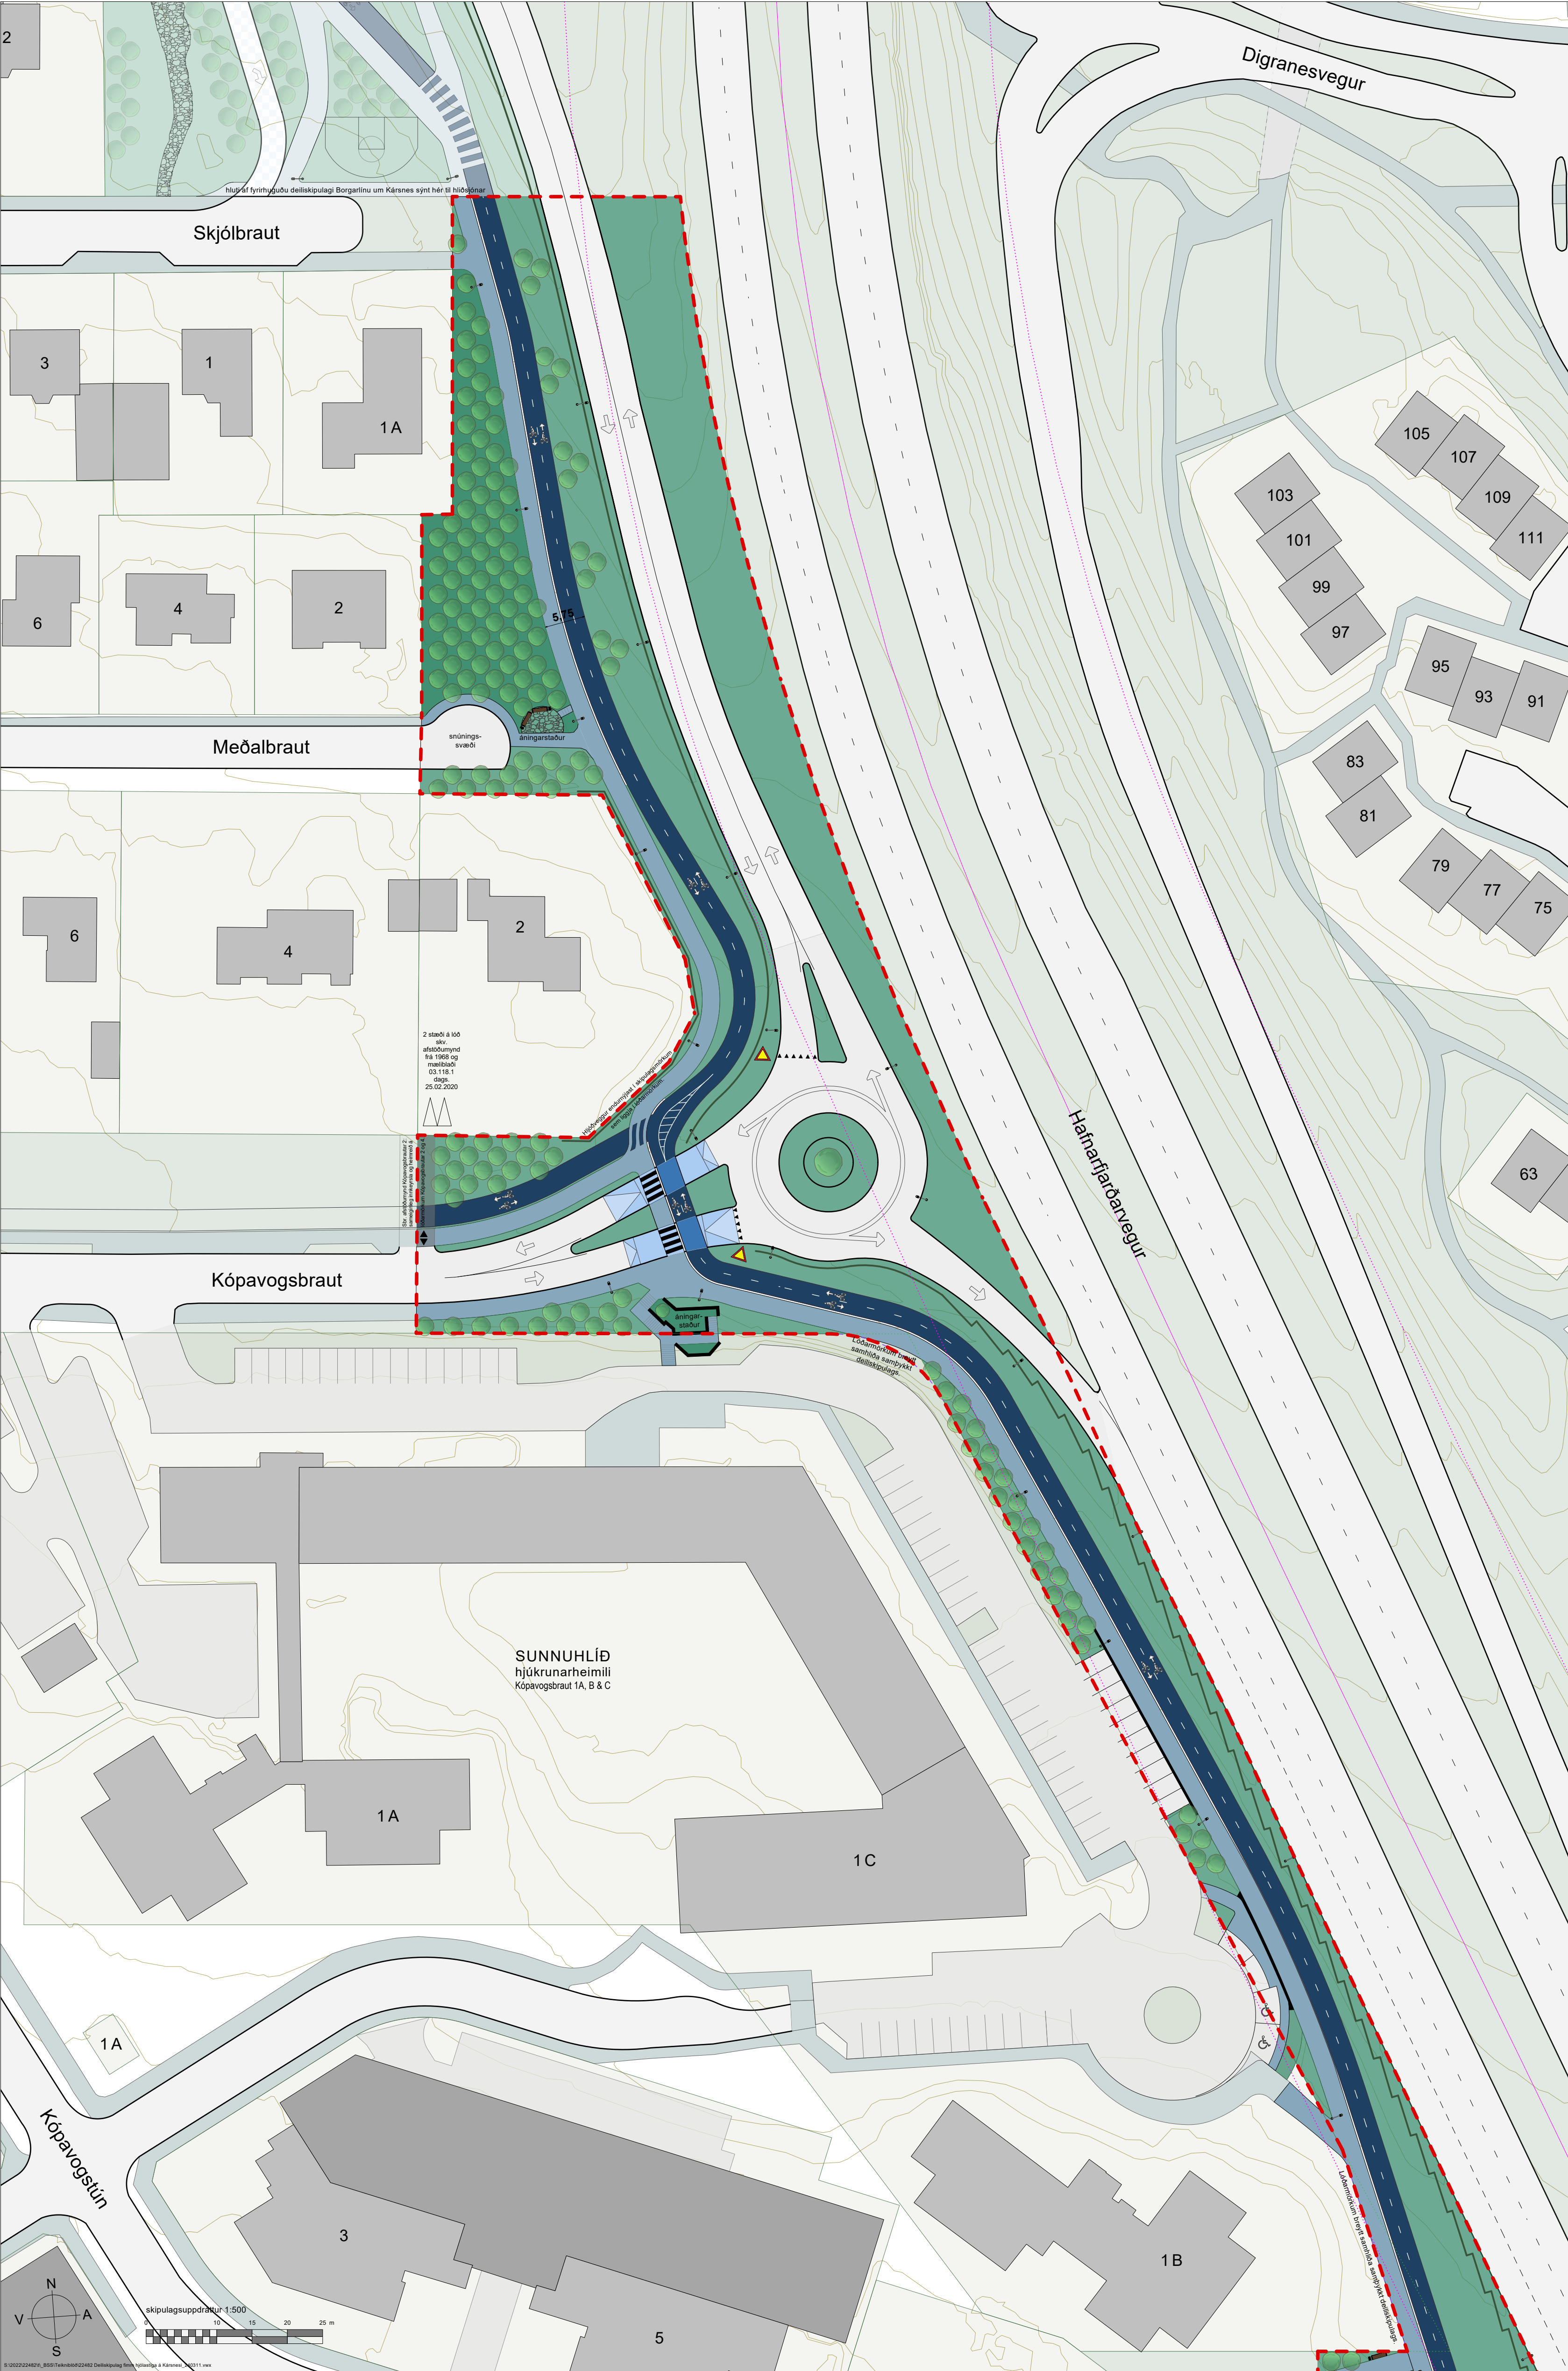

SKIPULAGSSKÝRINGAR

- deiliskipulagsmörk
- almenn akbraut
- göngustigur / gangstétt / blandaður stigur
- hlólastigur / hlólréin
- stigar skarast, sérstök aðgát við verkhönnun
- hellulagaðir stigar og áningarsvæði
- græn svæði / útivistarsvæði til sérstakra nota
- ekið og bakkað yfir gangstétt og stiga
- götukantur
- niðurtekinn götukantur
- hljóðveggar
- stöðveggar
- miðlína Hafnarfjarðarvegur og 30 m helgunarsvæði
- bekkir, tré og annar gróður í göturými
- yfirborðsmerkingar, umferðarfangangur og lýsing
- afliðgð lóðarmörk
- ný lóðarmörk
- 1m hæðarlínur

KORTASKÝRINGAR UTAN SKIPULAGSSVÆÐIS

kortaskýringar utan skipulagssvæðis UPPDRÁTTUR 1

- lóðir og lóðarmörk
- bílskúrar og bílageymslur
- byggingar
- græn svæði / opin svæði utan skipulagssvæðis
- akbraut og götukantur
- gangstétt / stigar
- bílastæði á lóðum og í göturými

skipulagsdrög í vinnslu

SAMÞYKKT OG STAÐFESTING

Deiliskipulag þetta sem fengið hefur meðferð í samræmi við ákvæði 41. gr. skipulagslaga nr. 123/2010 m.s.br. var samþykkt

í skipulagsráði Kópavogs þann 2024

og í bæjarstjórn Kópavogs þann 2024.

Tillagan var auglýst frá 2024

með athugasemdafrestil til 2024.

Auglýsing um glististöku deiliskipulagsins var birt

í B-deild Stjórnartíðinda þann 2024.

Skiplagsgögn:

Skiplagssuppdrætti og greinargerð á tveimur A1 blöðum.

Kortagrunnar:

Skiplagssvæði og nágræmi:

Landupplýsingakerfi Kópavogs SHAPE gögn september 2022

Götuheili og staðföng: LUKR. Miðlína Hafnarfjarðarvegur: LMI

Hnitakerfi: ISN93 Kvarði: 1:500 (A1)

Útg. Dags. Tilfni. Skipulag

VSÓ RÁÐGJÖF

Teikning: 2021 Deiliskipulag Hjólastiga um Kópavogsháls Dagsetning: 14.03.2024

Skiplag: OG Yfirfarið: RÞÞ / KHK

Kópavogshær