



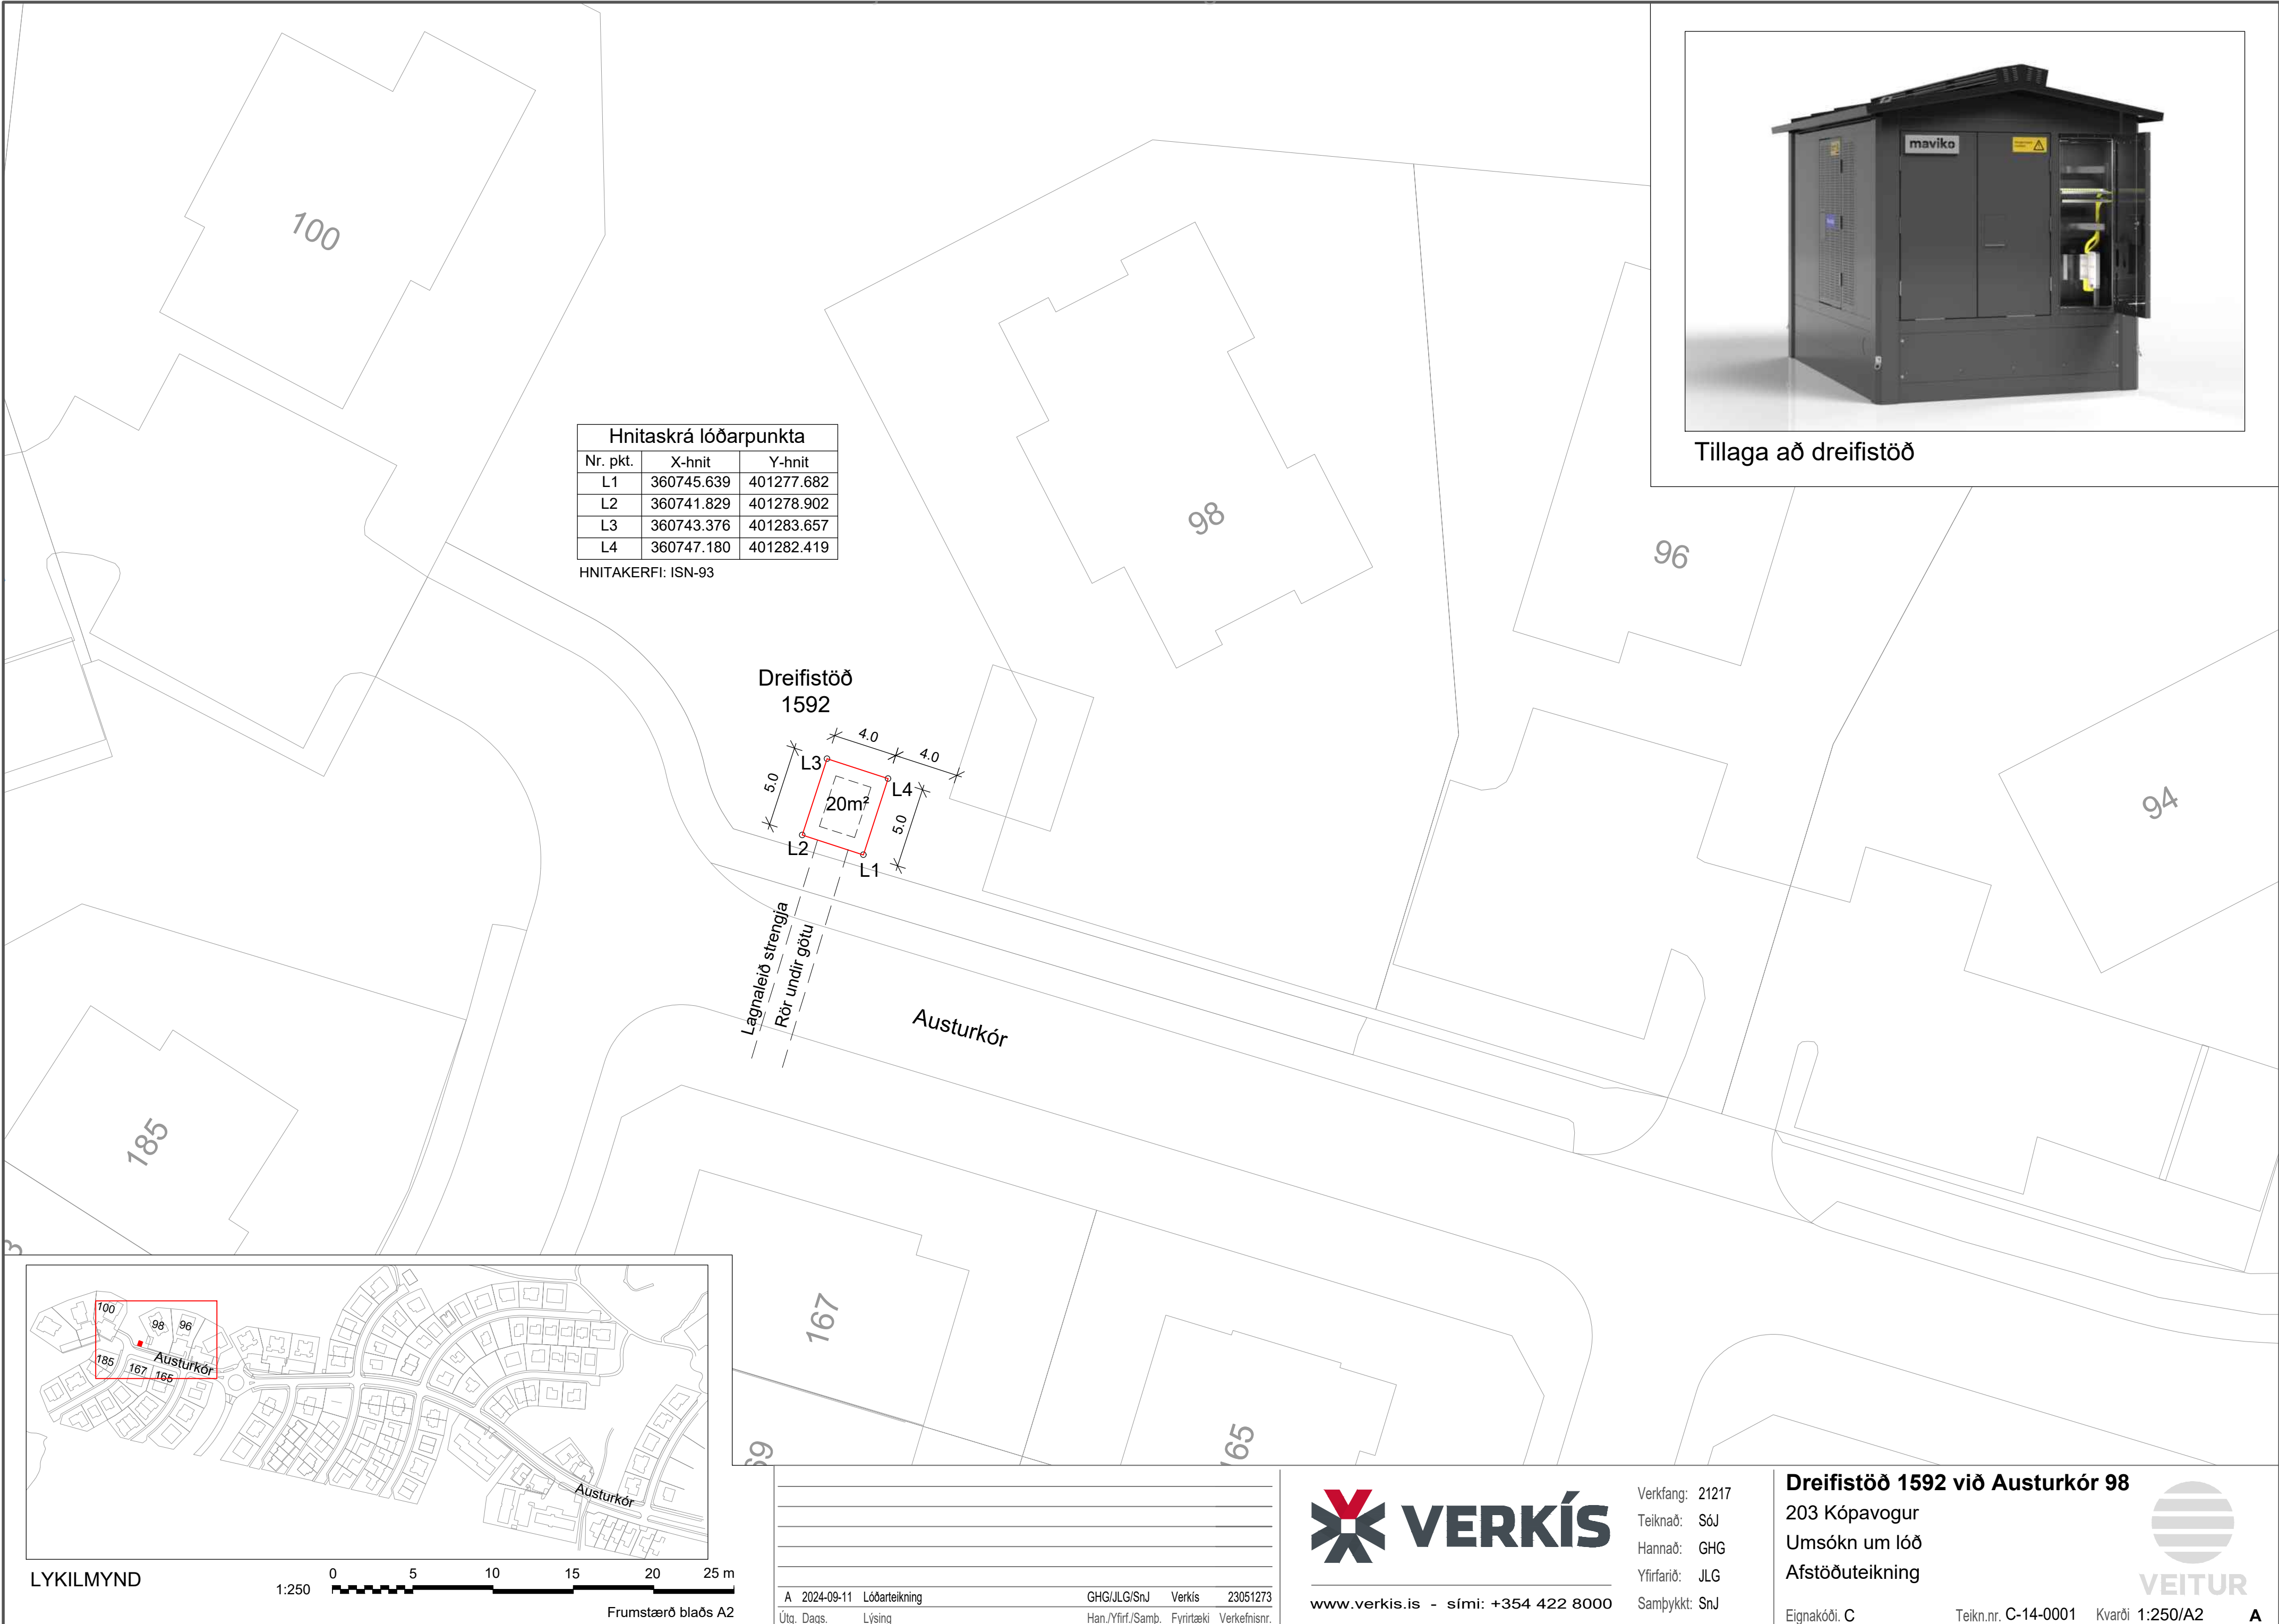

Tillaga að dreifistöð



LYKILMYND

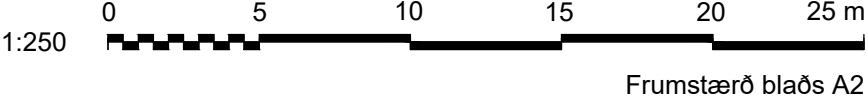

A	2024-09-11	Lóðarteikning	GHG/JLG/SnJ	Verkís	23051273
Útg.	Dags.	Lýsing	Han./Yfirt./Samb.	Fyrirtæki	Verkefnisnr.



www.verkis.is - sími: +354 422 8000

Verkfang: 21217
Teiknað: Sól
Hannað: GHG
Yfirfarið: JLG
Samþykkt: SnJ

Dreifistöð 1592 við Austurkór 98
203 Kópavogur
Umsókn um lóð
Afstöðuteikning

