



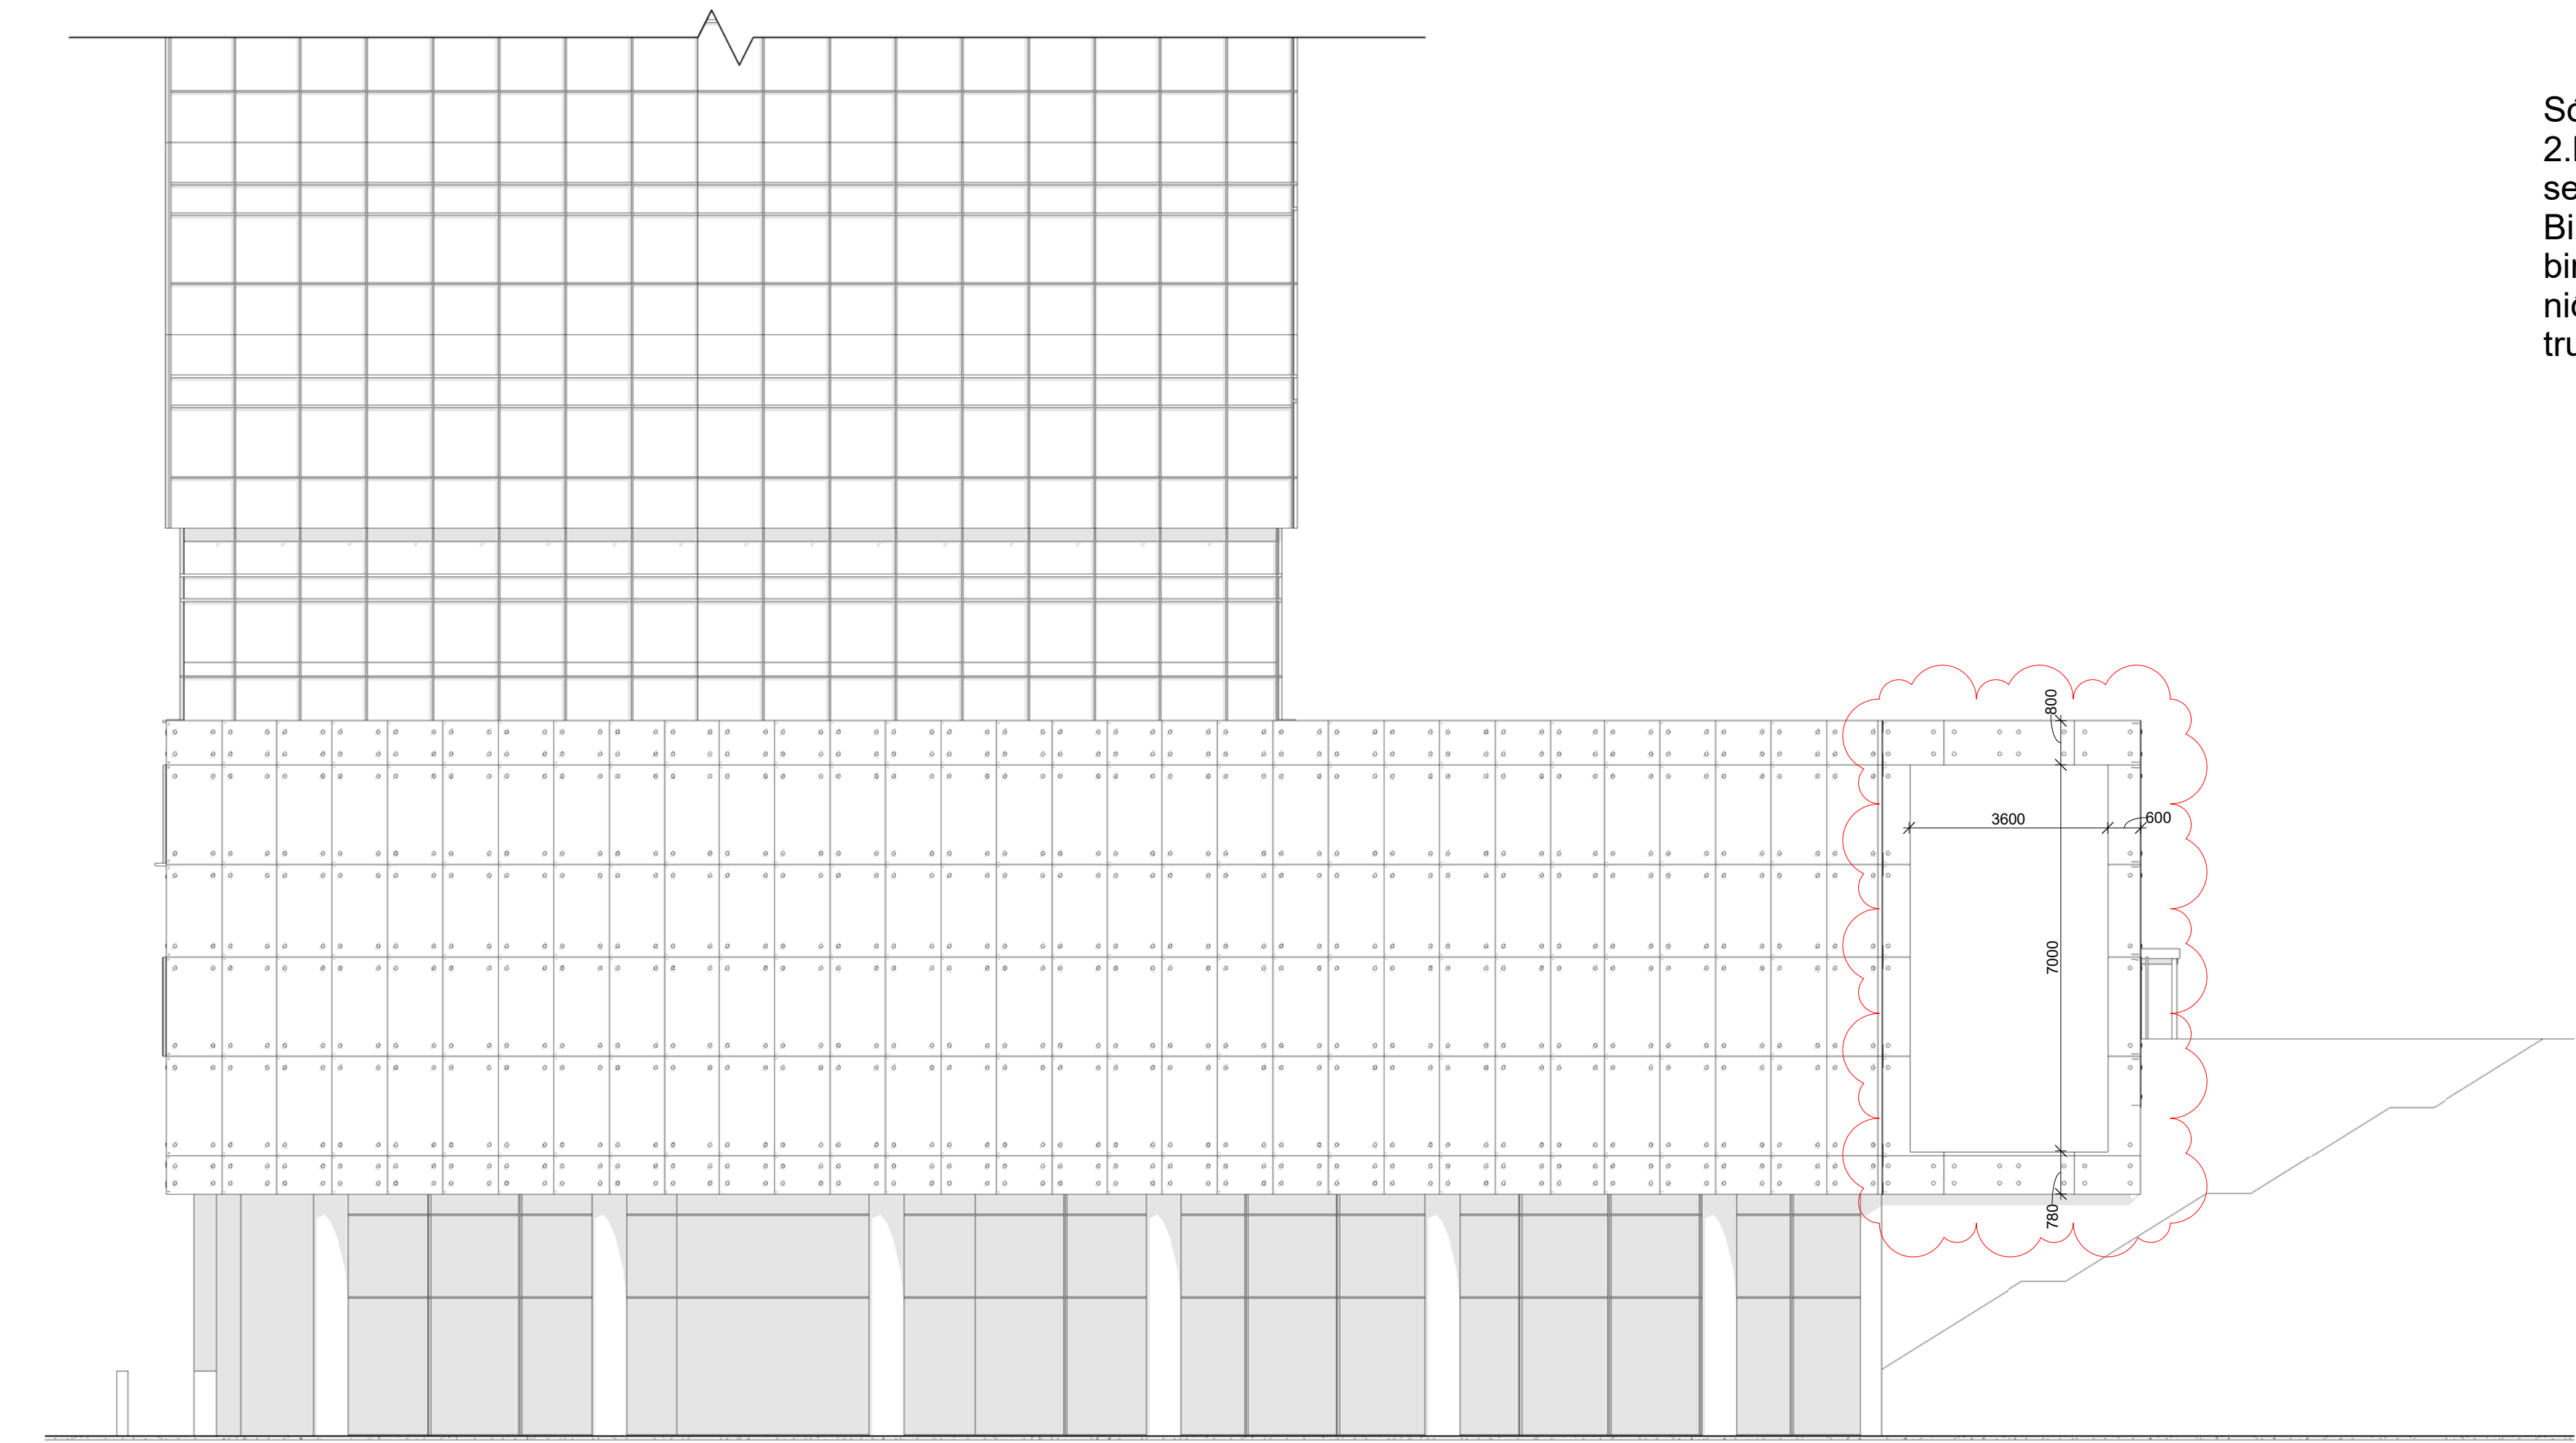

2 Ásýnd Auglýsingaskilti - Norðurgafli


1 : 100

Sótt er um leyfir fyrir auglýsingaskjá á norðurgafli 2.hæðar. Skjárinn er settur saman úr einingum sem eru 800*800 mm. Birtustig skjás 6500 nits og hægt er að stilla birtumagnið. Skjárinn er með birtuskynjara sem keyrir niður birtuna þegar rökkvar og kemur í veg fyrir að truflun skapist vegna of mikillar sjónmengunar.

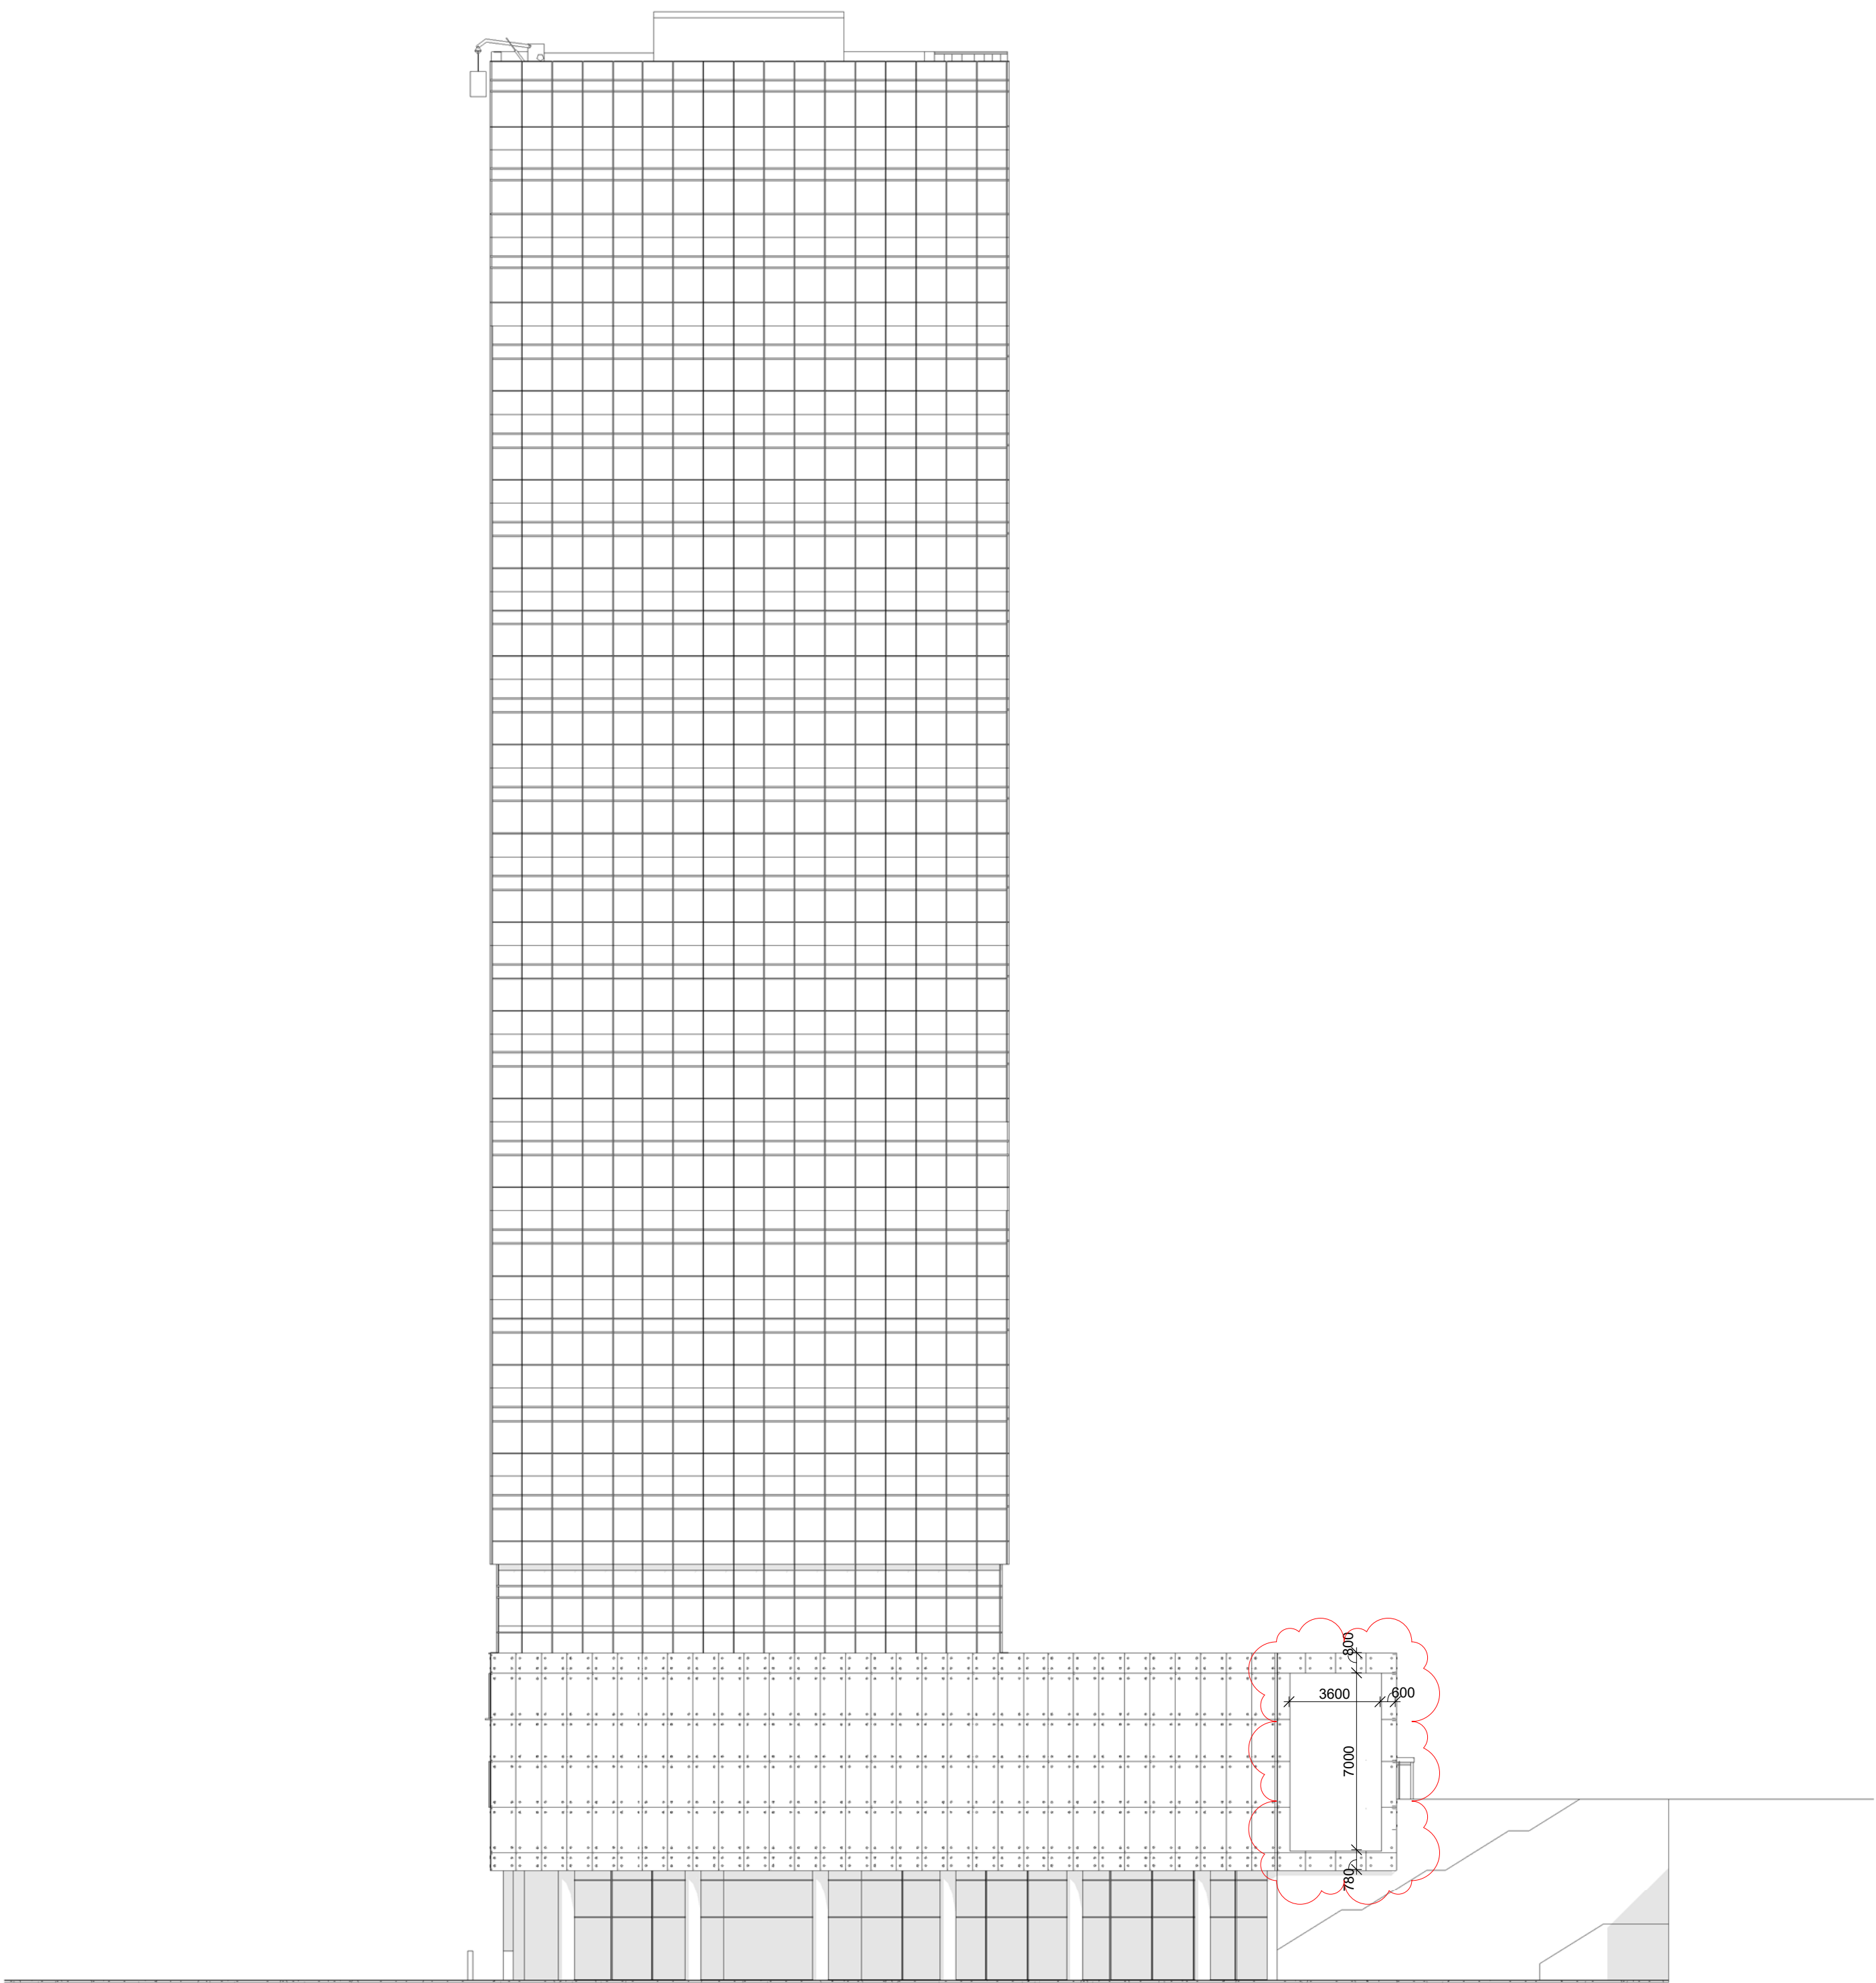

1 Ásýnd - Auglýsingaskilti norðurgafli

1 : 200

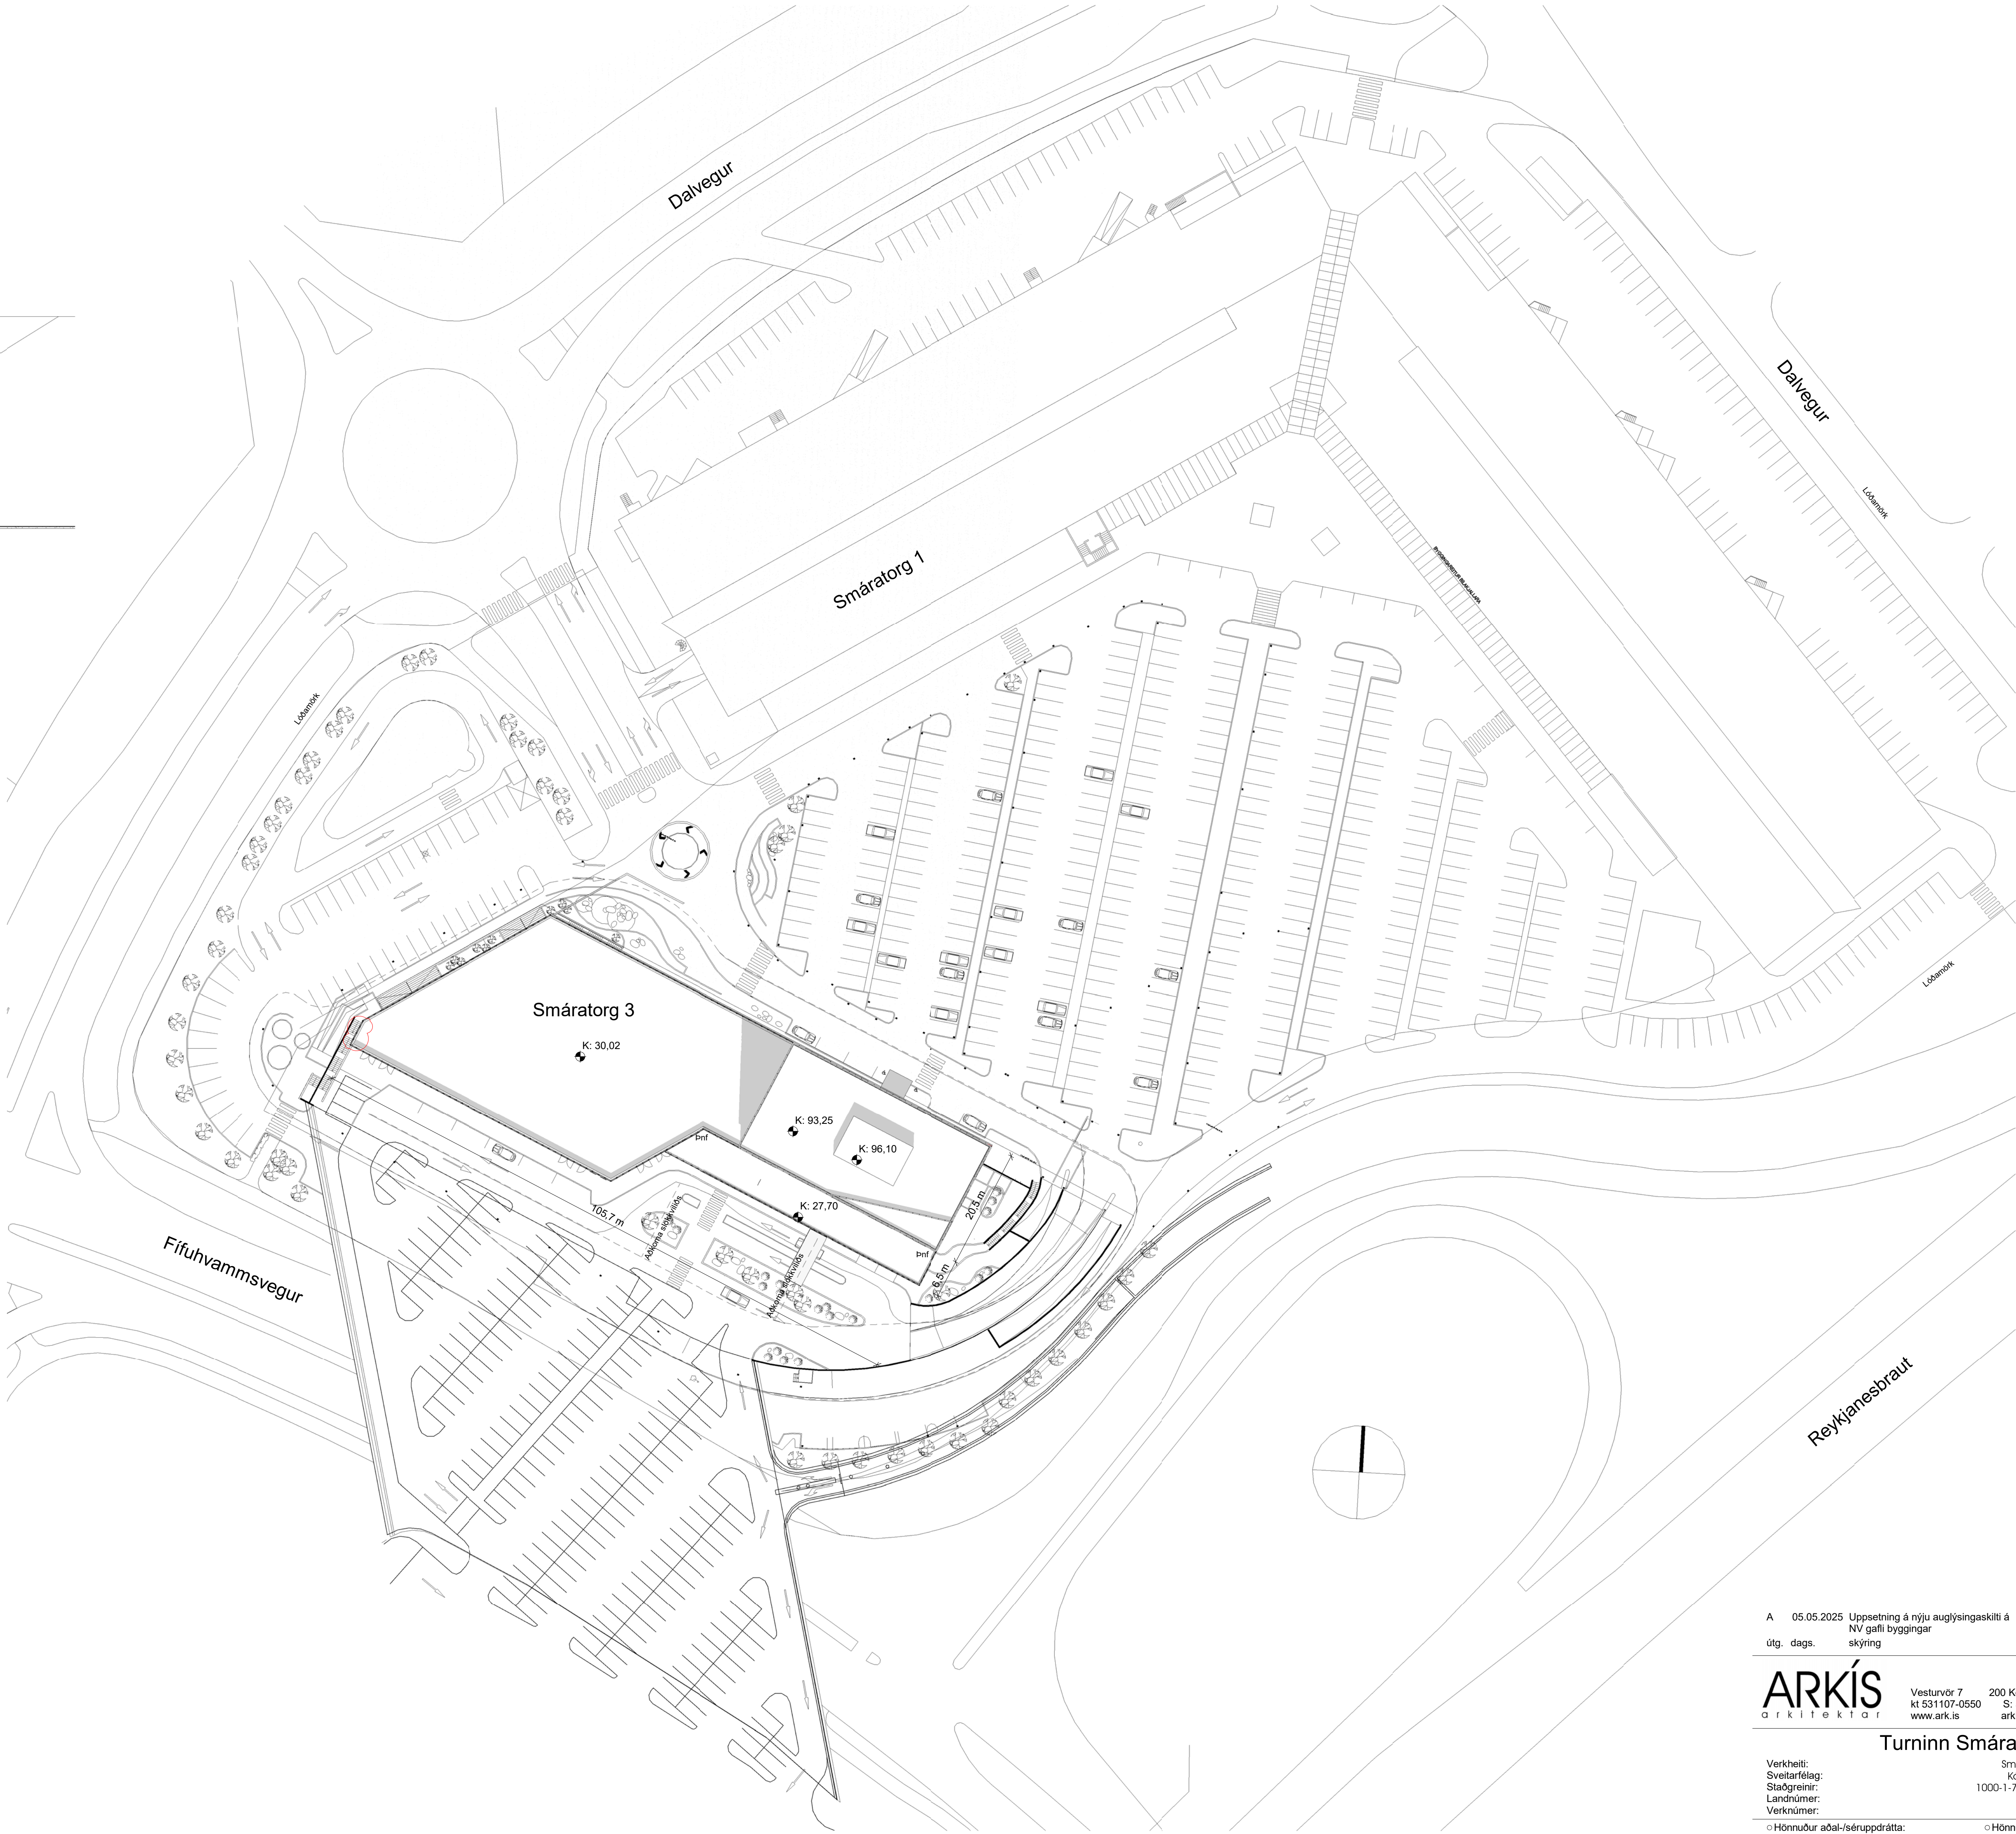

3 Afstöðumynd Auglýsingaskilti

1 : 500

A 05.05.2025 Uppsæming á nýju auglýsingaskilti á
útg. dags. NV gaffi byggingar skýring hannað

ARKÍŚ
arkitektið
Vesturvör 7 200 Kópavogur
k1.531107-0550 S: 511 2090
www.ark.is arkis@ark.is

Turninn Smáratorgi
Verkefni: Smáratorg 3
Svættarfélag: Kópavogur
Staðgreinir: 1000-1-79100010
Landnúmer: 114355
Verknúmer: 19-032

○ Hönnuður aðal/séruppdráttar: ○ Hönnunarstjóri:
○ Arnar Þór Jónsson arkitekti fsi k1.010174-4819
○ Birgir Telleisen arkitekti fsi k1.020460-4589
○ Björn Guðbrandsson arkitekti fsi k1.170174-3059
○ Elma Innesdóttir arkitekti fsi k1.060860-2249
○ Svanva Björk Bragadóttir byggingafr. bfi k1.201076-4719
○ Vagði Magnússon byggingafr. bfi k1.140811-5919
● Þorvaldur L. Björnsson byggingafr. bfi k1.250152-8029
○ Thelma Guðmundsdóttir innanhússarkitekti fsi k1.180977-3419

Hannað: PLB / GJ Mál: Dags. frumútg.: 04/30/25
Yfirland: Dags. frumútg.:
HLUTATEIKNINGAR
AUGLÝSINGASKILTÍ Á VESTUR GAFLI
teikningarnúmer flokkun breyting dags. breyting
(21)5.09 A 05.05.2025