


Í VINNSLU
27.09.2021

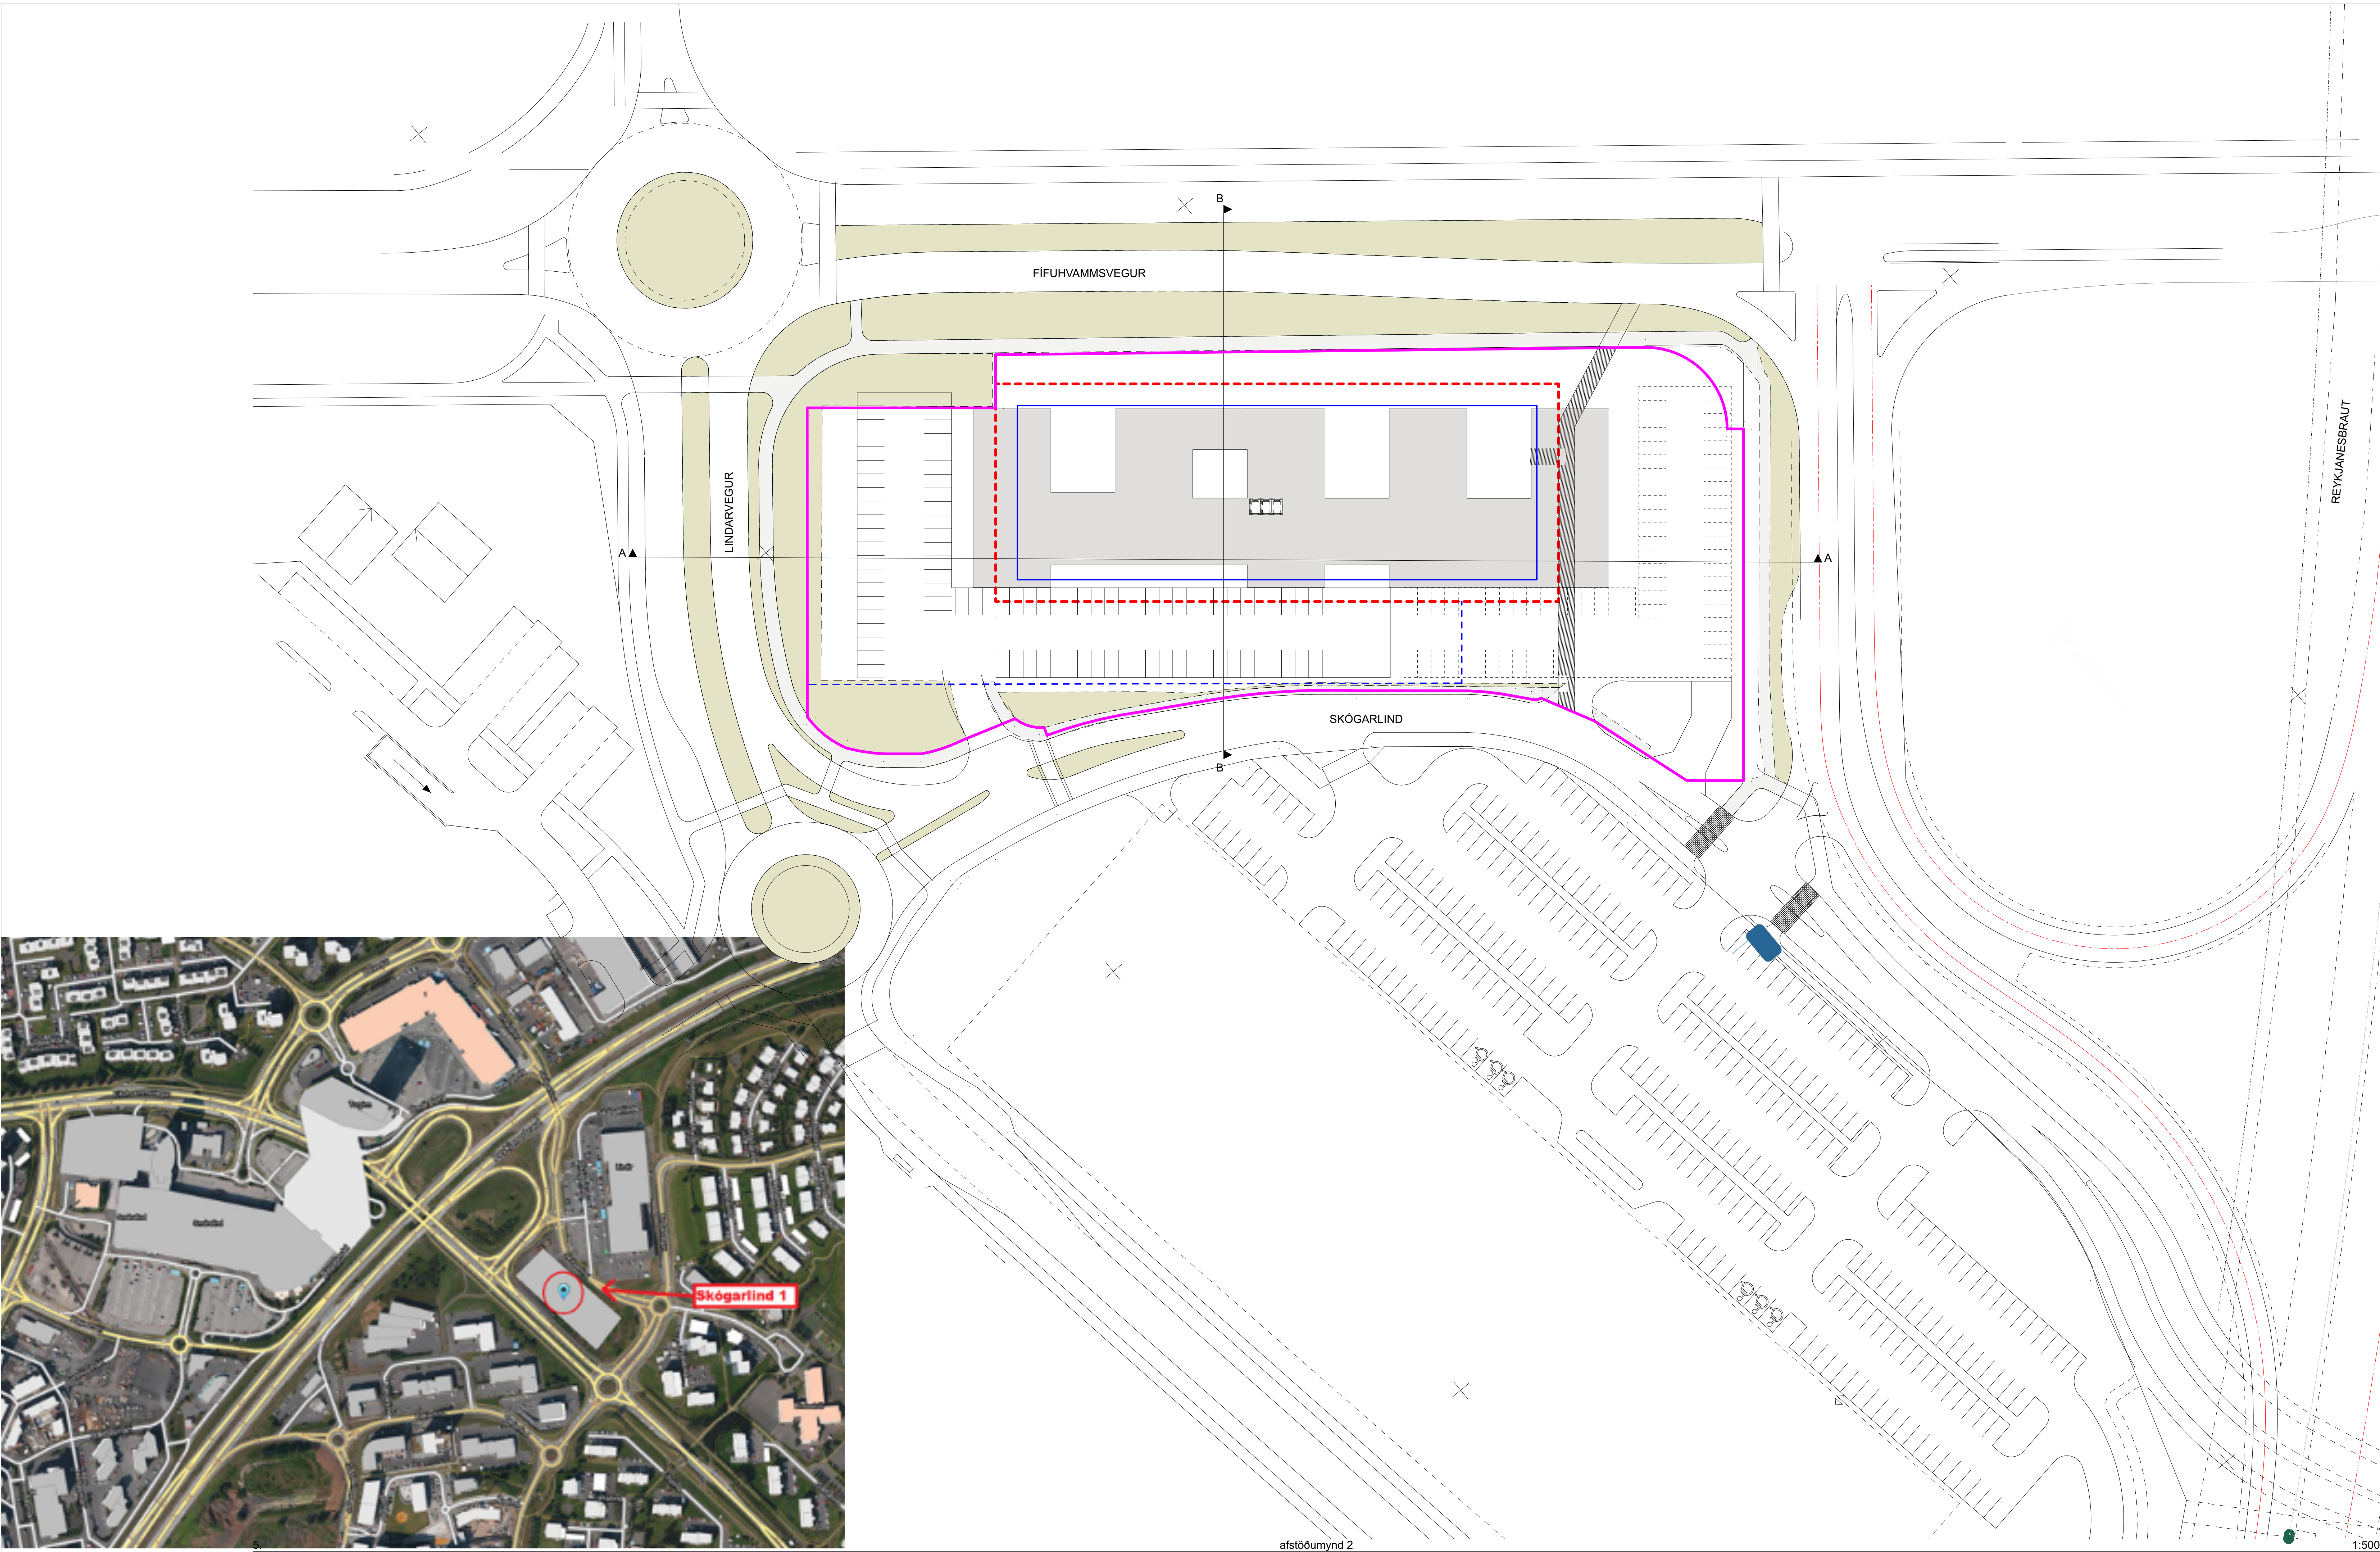

afstöðumynd 2

VERK: Skógarlind 1
Aðaluppdrættir

Teikning:	Afstöðumynd
Verkkaupt:	Z
Arkitekt:	Örn Árnason kt. 080864-5749
Hönnunarsíðir:	Örn Árnason kt. 080864-5749
Teiknað af:	oð
Yfirfarið af:	oð


Dags:	27.09.2021
Kvart:	1:0.52, 1:500
Stærð:	A1
Fjöldi teikn.:	8

ZEPPELIN
ARKITEKTAR

Zeppelin ehf. 621097-2109 - www.zeppelin.is - sími 5533640 - zeppelin@zeppelin.is

1.1.1

Í VINNSLU
27.09.2021

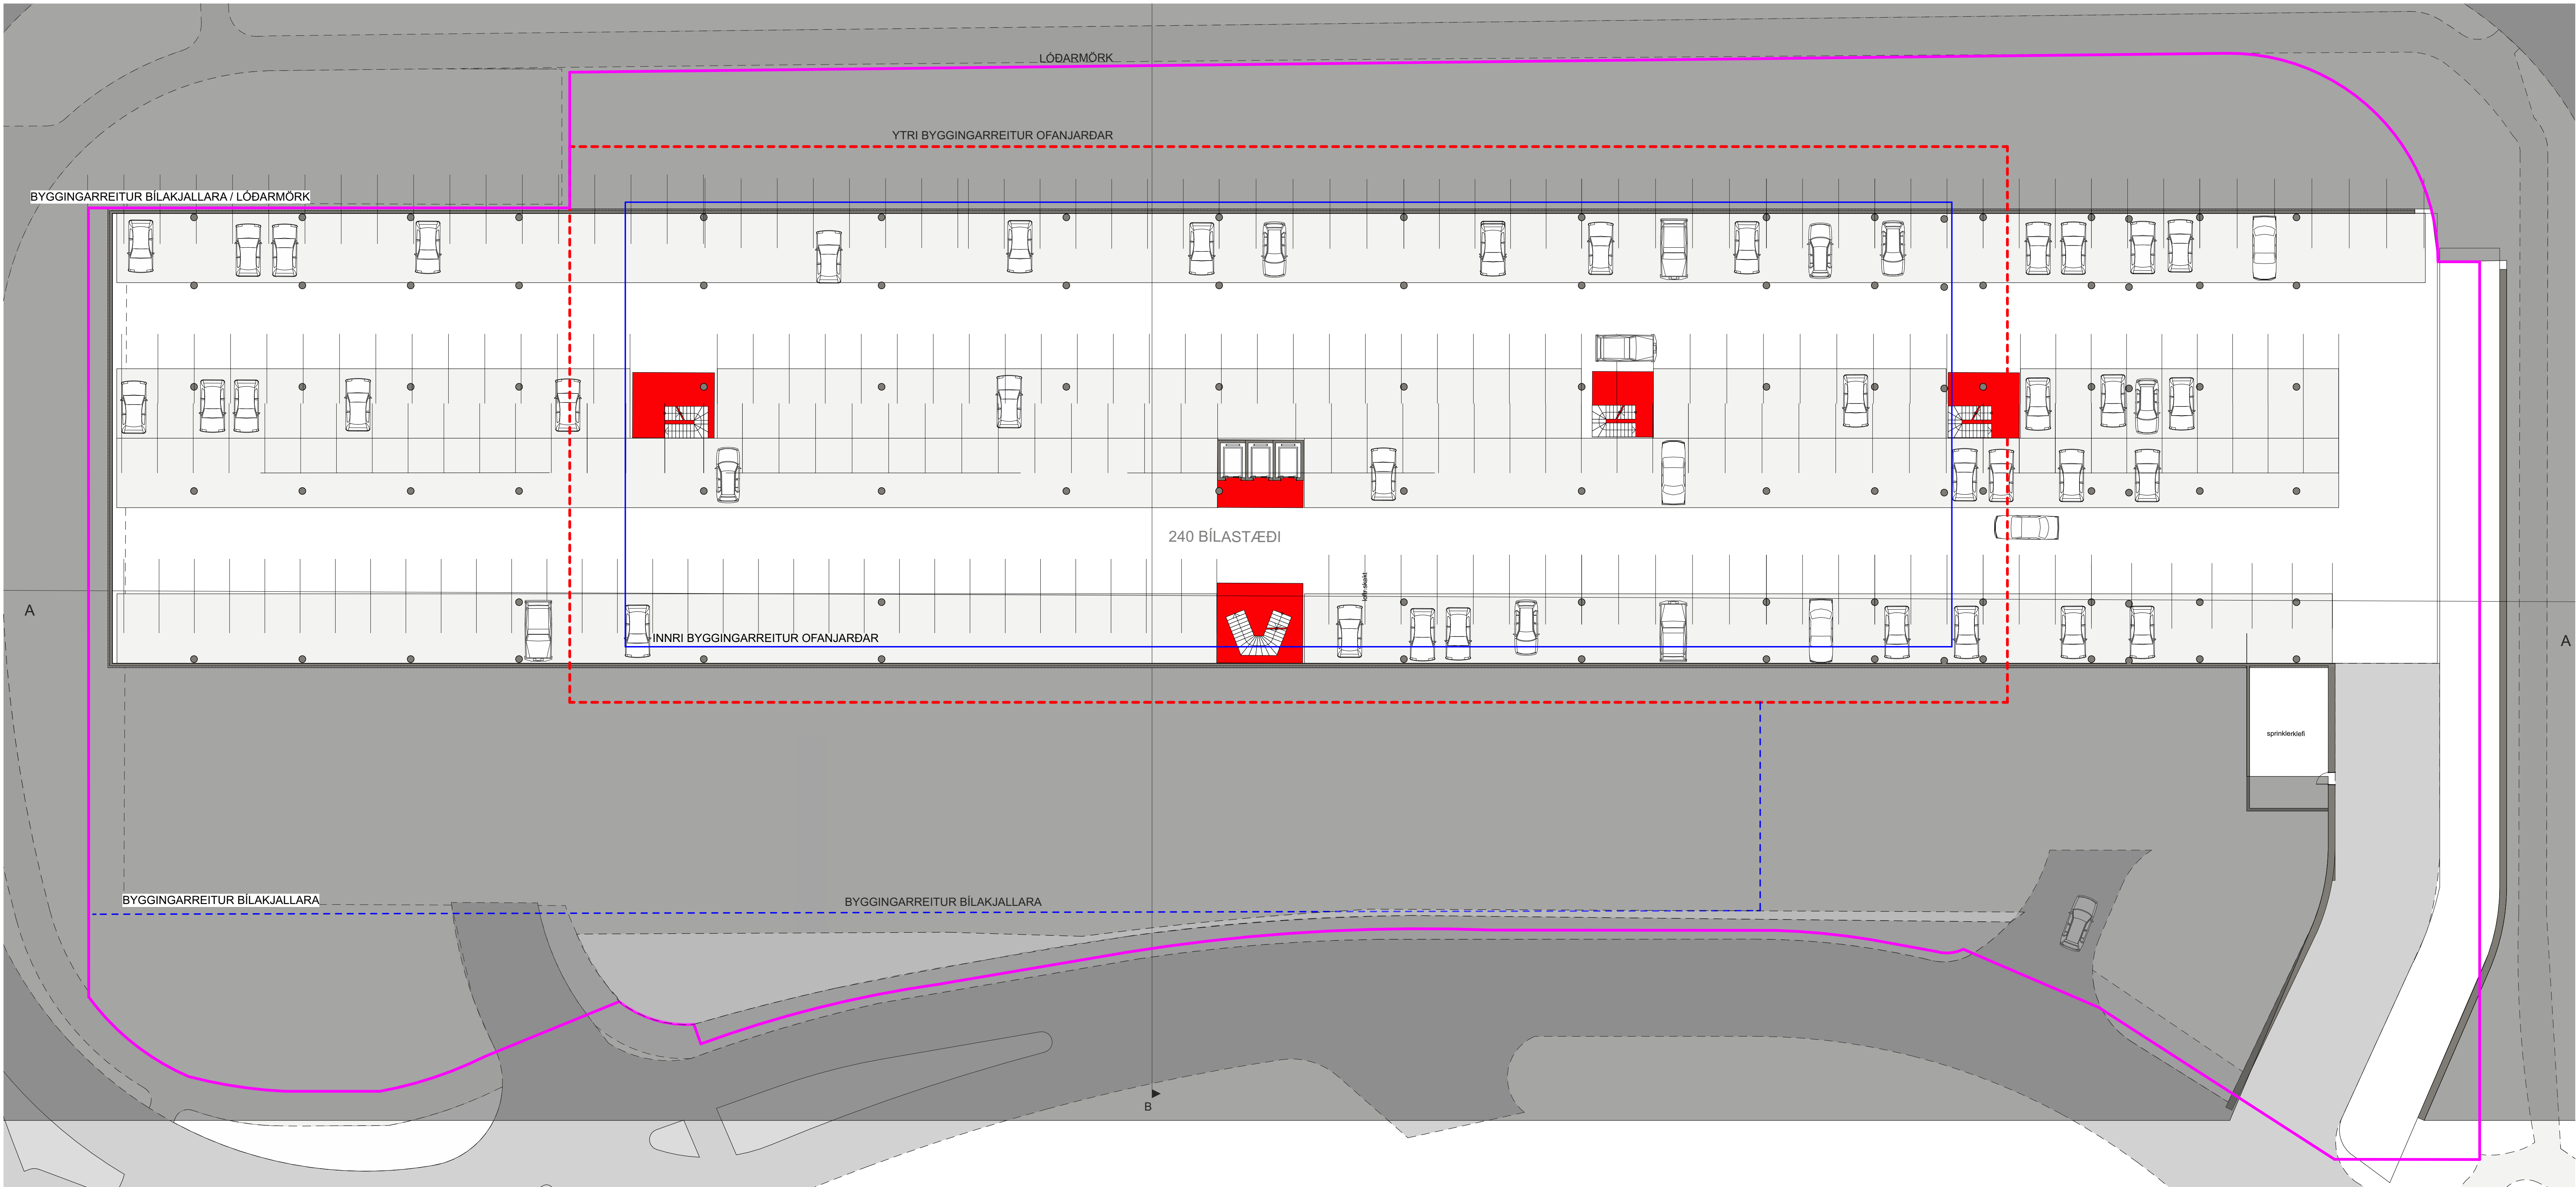

0. bilageymsla 1:200

Afstöðumynd Horft frá Skógarlind á norðurhlöð byggingar og niður í bilageymslu

VERK: Skógarlind 1
Aðaluppdrættir

Teikning:	Grunnmynd: 0. bilageymsla
Verðkaup:	Z
Arkitekt:	Örn Árnason kt. 080864-5749
Höfnunarskrá:	Örn Árnason kt. 080864-5749
Teiknað af:	oð
Yfirfarið af:	oð

Dags: 27.09.2021
Kvarð: 1:200
Stærð: A1
Fjöldi teikn.: 8


ZEPELIN
ARKITEKTAR

Zeppelin ehf. 621097-2109 - www.zeppelin.is - sími 5533640 - zeppelin@zeppelin.is

1.1.2

Skjal sótt af '0000000000' dags: 19.08.2026

Í VINNSLU
27.09.2021

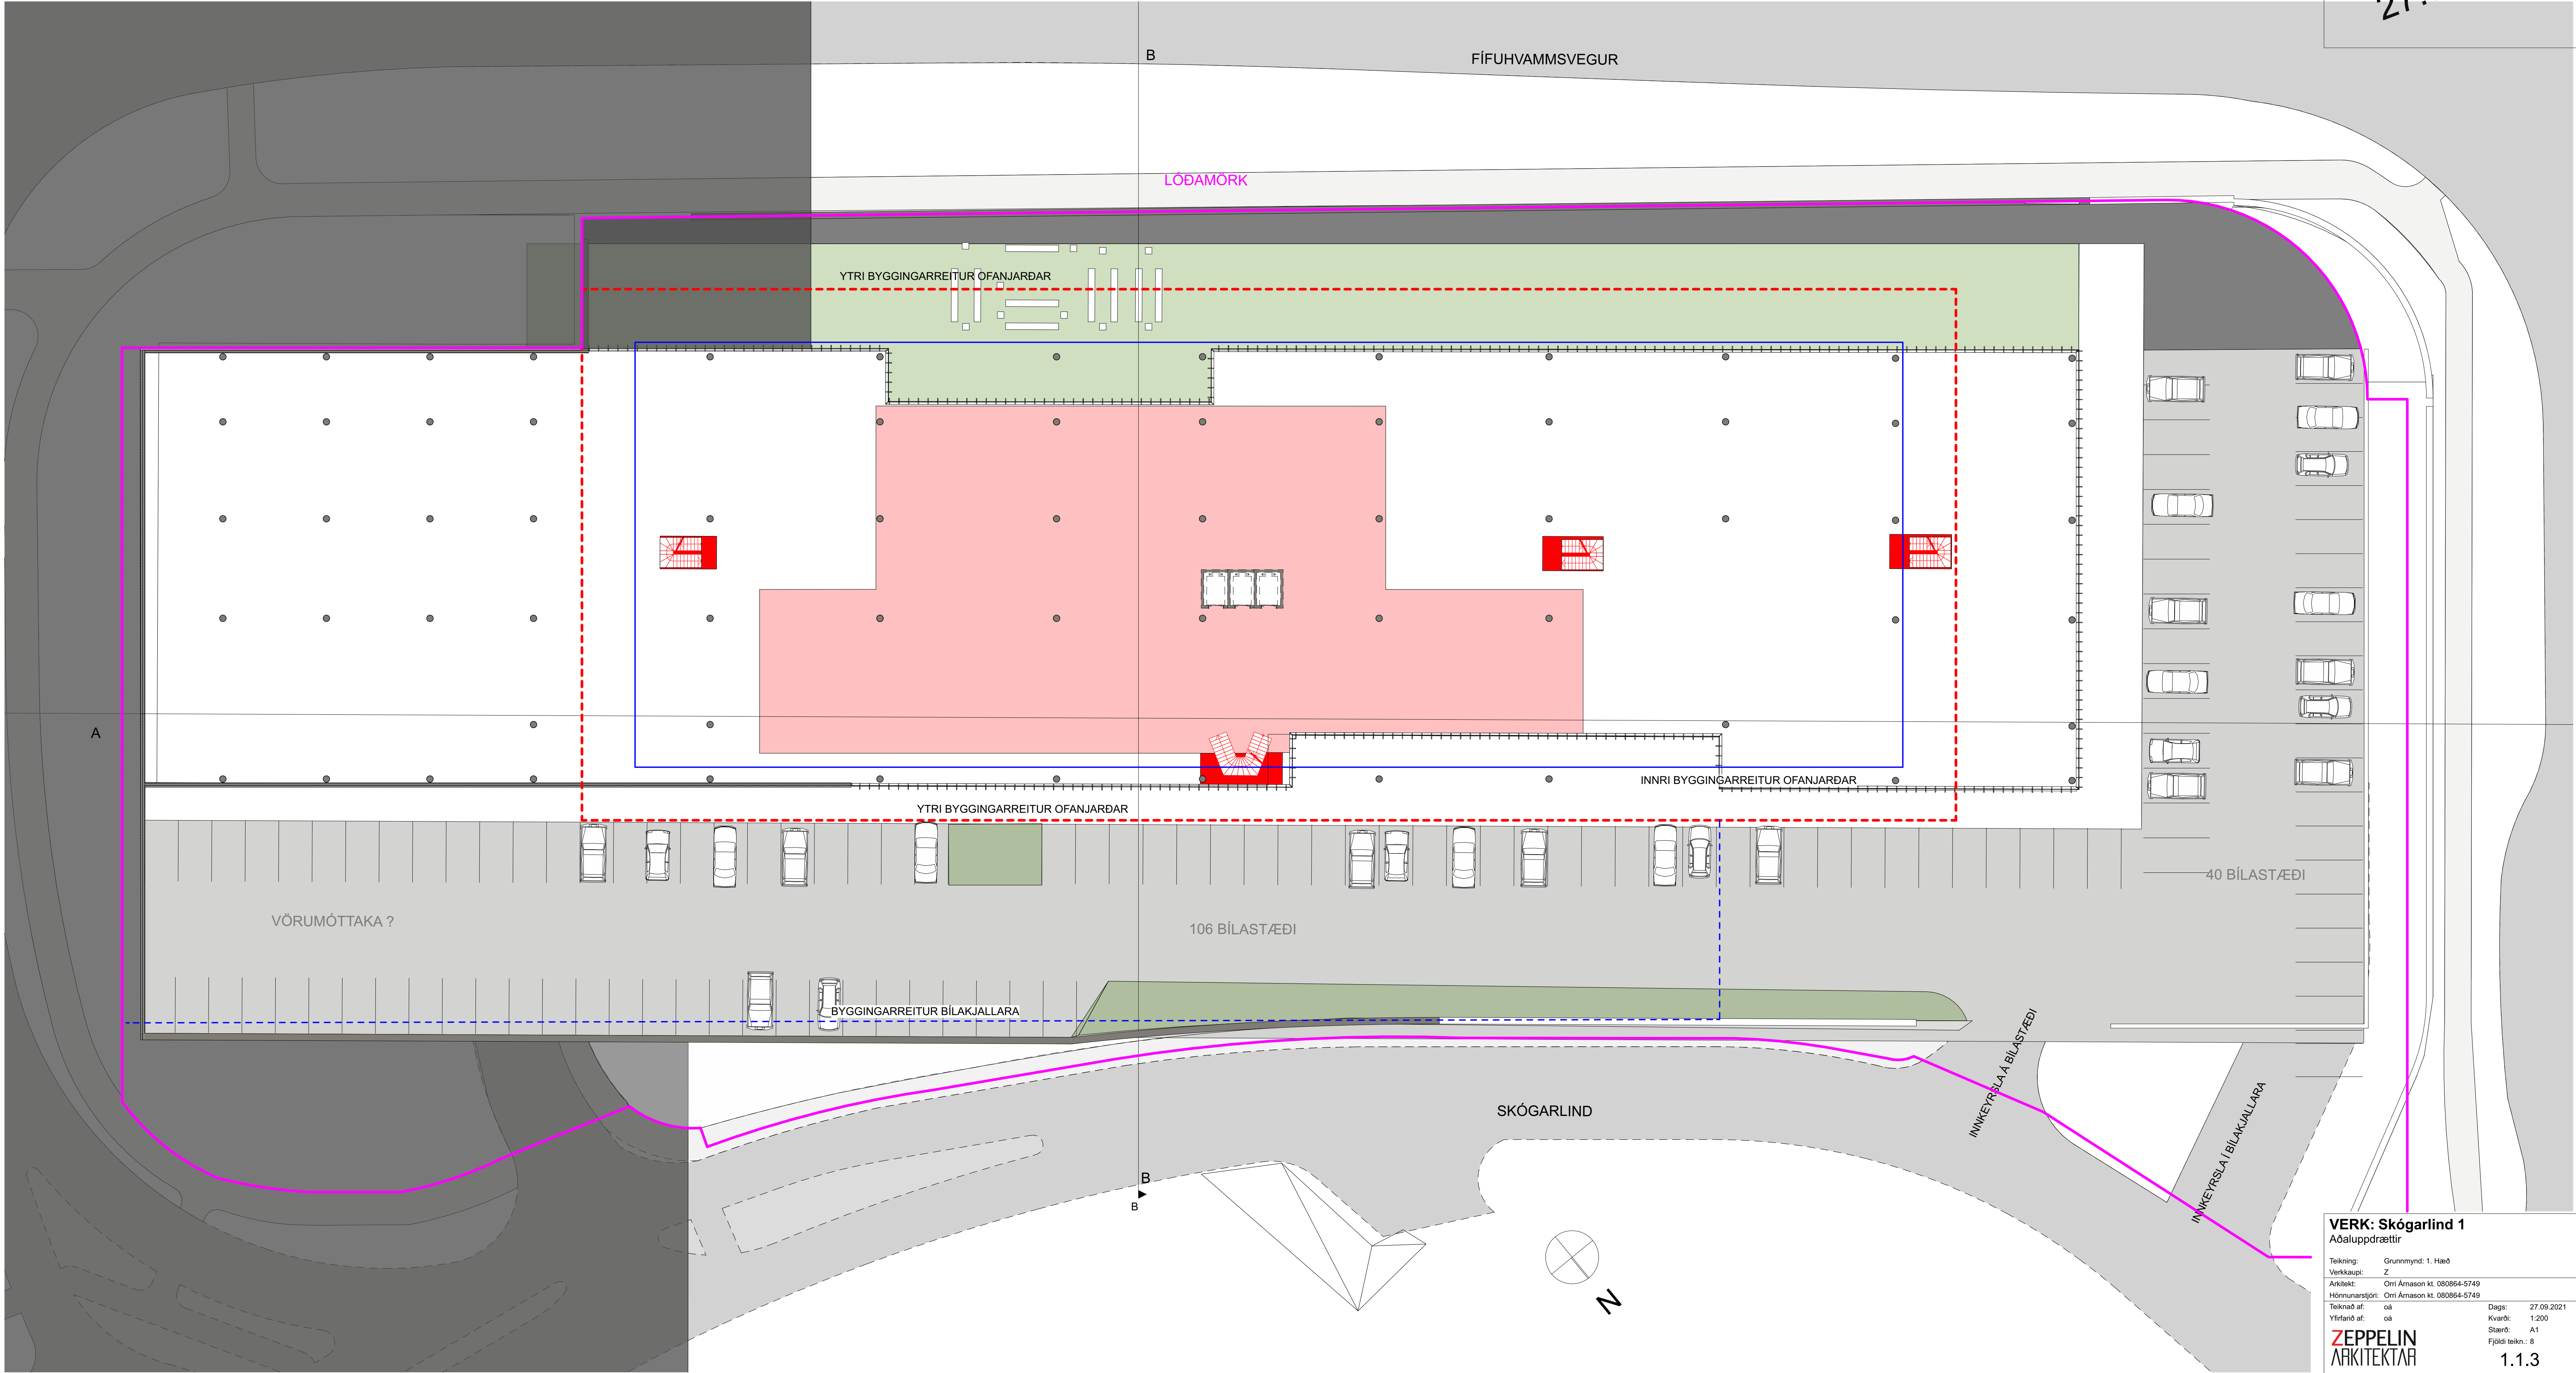

VERK: Skógarlind 1
Aðaluppdrættir

Teikning:	Grunnmynd: 1. Hæð
Verfkaupt:	Z
Arkitekt:	Orri Árnason kt. 080864-5749
Höfnunarskrá:	Orri Árnason kt. 080864-5749
Teiknað af:	oð
Yfirfarið af:	oð


ZEPELIN
ARKITEKTAR

Zeppelin ehf. 621097-2109 - www.zeppelin.is - sími 55333640 - zeppelin@zeppelin.is

Dags:	27.09.2021
Kvart:	1:200
Stærð:	A1
Fjöldi teikn.:	8

1.1.3

Í VINNSLU
27.09.2021

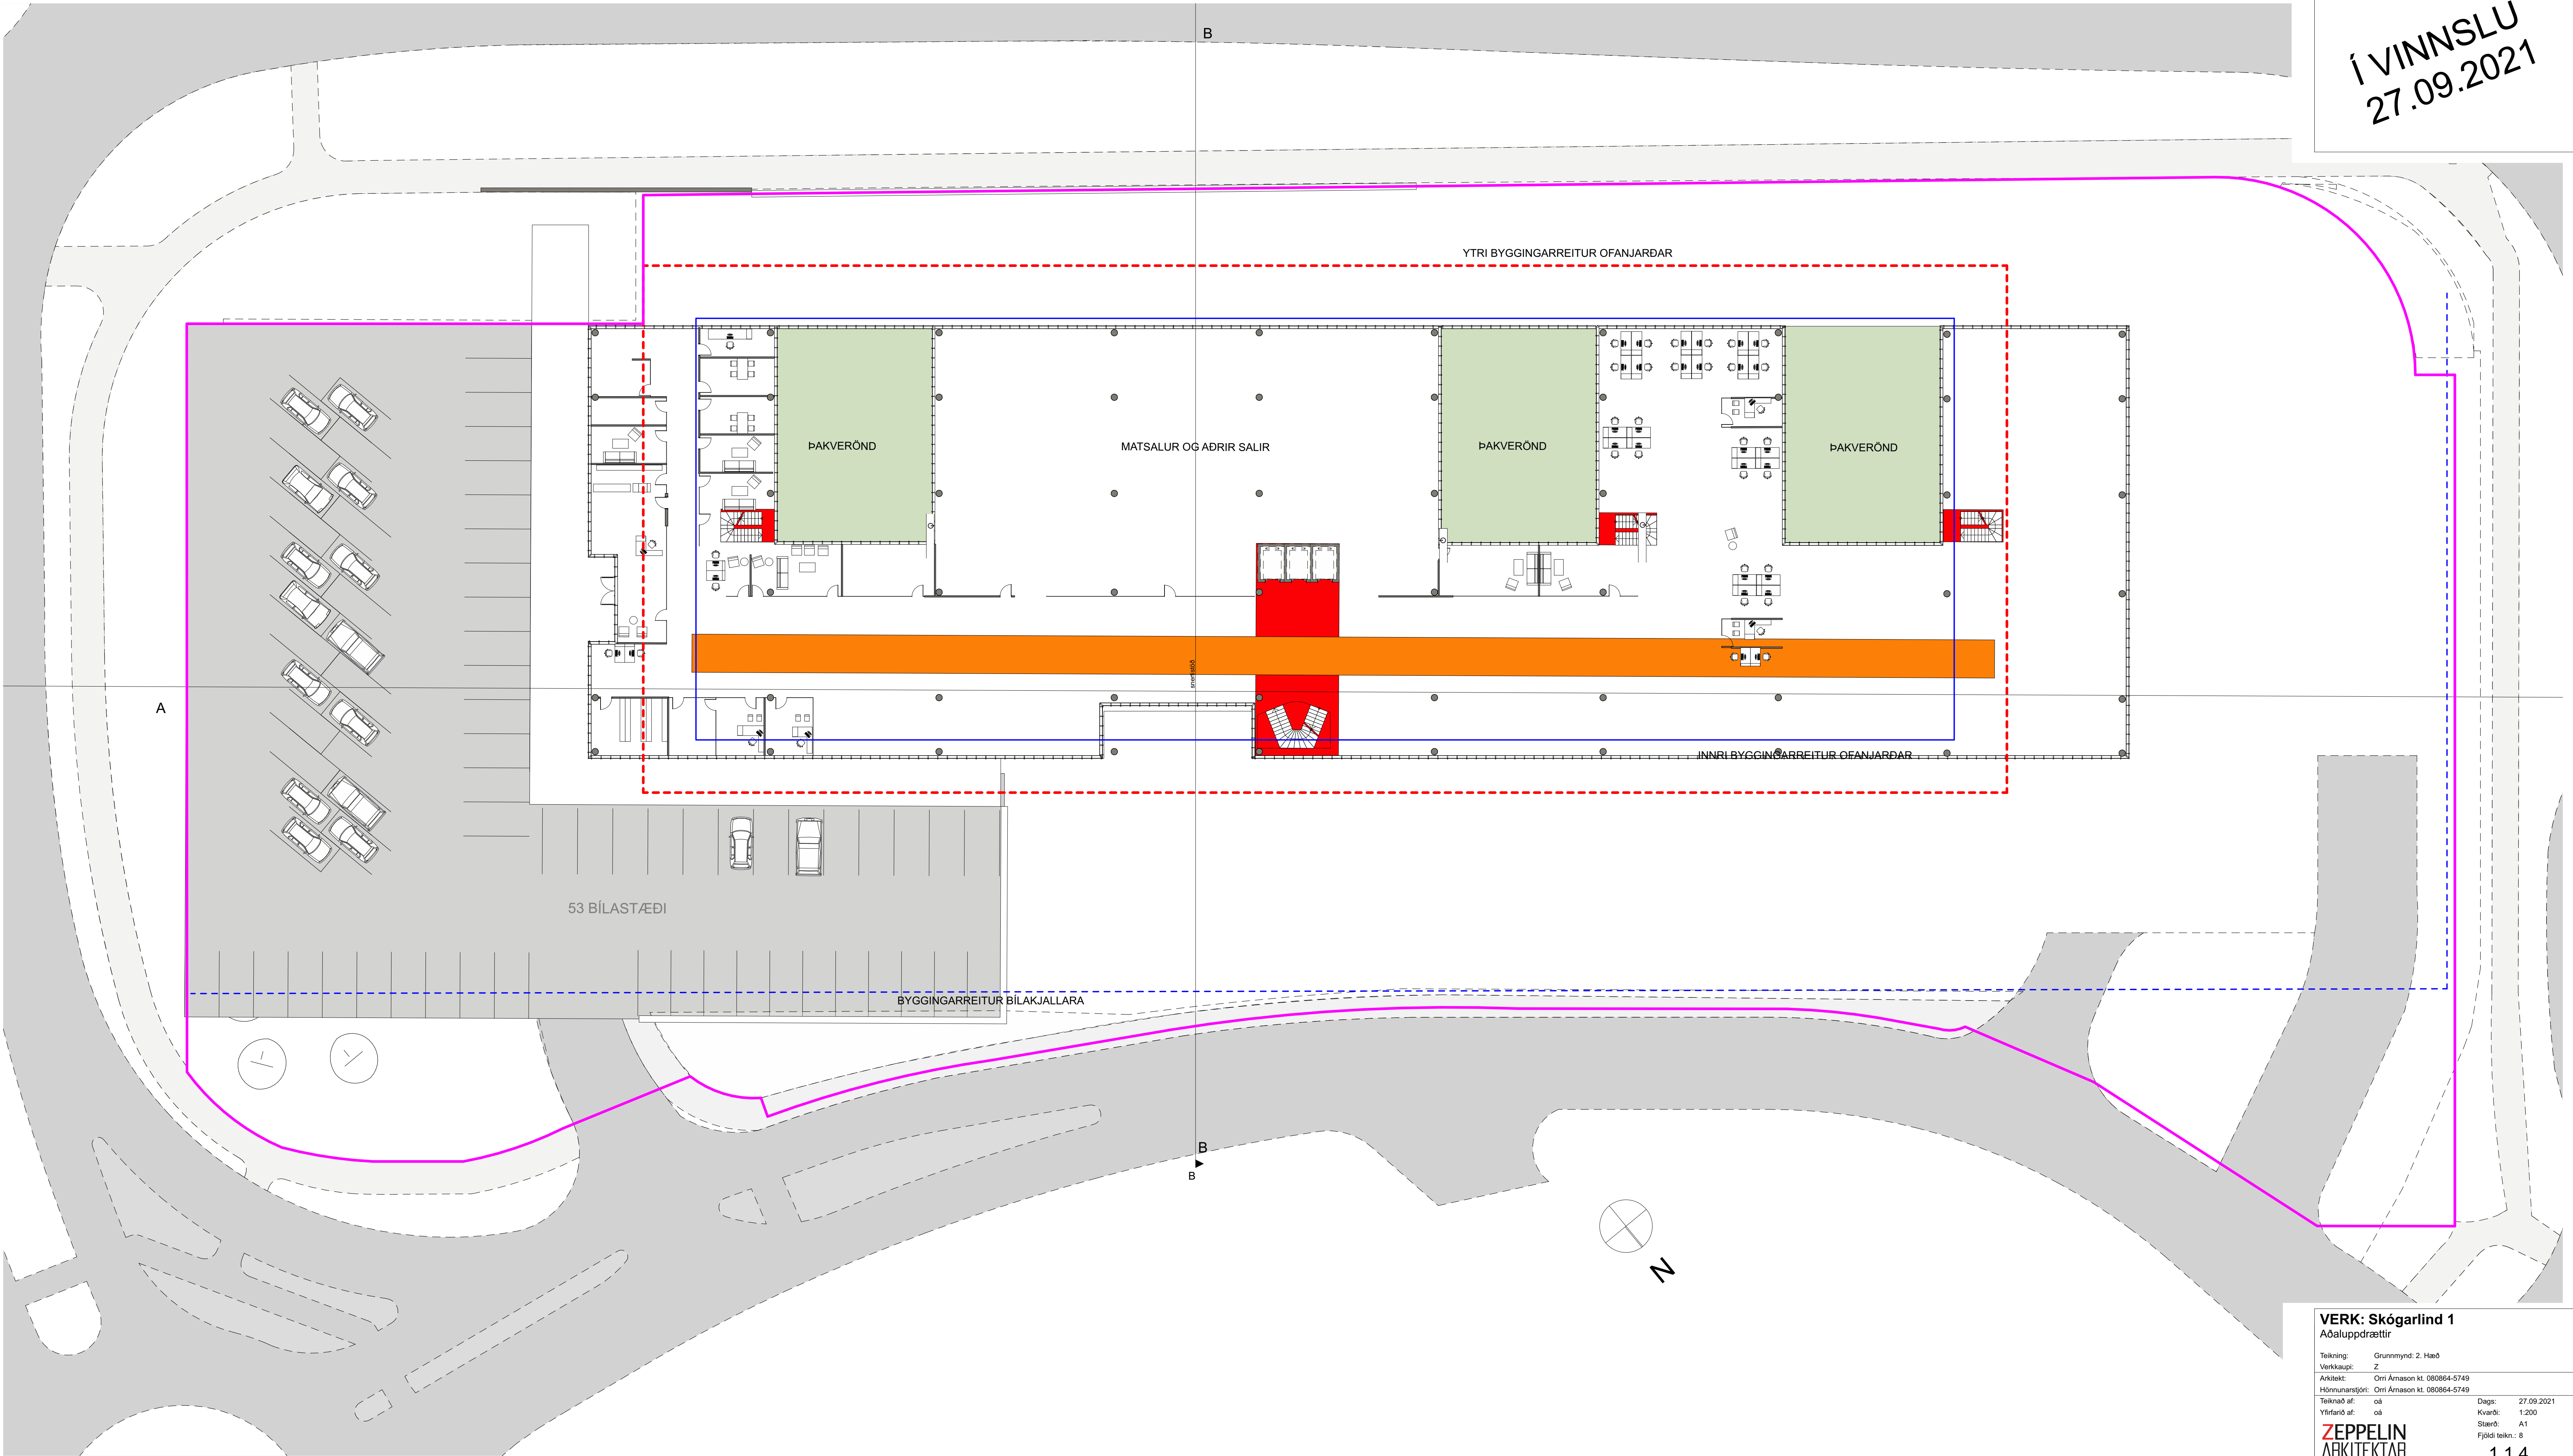

Skjal sótt af '0000000000' dags: 19.08.2026

VERK: Skógarlind 1

Aðaluppdrættir

Teikning: Grunnmynd: 2. Hæð

Verfkaupt: Z

Arkitekt: Örn Árnason kt. 080864-5749

Höfnunarsíðir: Örn Árnason kt. 080864-5749

Teiknað af: oð

Yfirfarið af: oð

Dags: 27.09.2021

Kvart: 1:200

Stærð: A1

Fjöldi teikn.: 8

ZEPPELIN



ARKITEKTAR

1.1.4

1:200

Zeppelin ehf. 621097-2109 - www.zeppelin.is - sími 5533640 - zeppelin@zeppelin.is

Í VINNSLU
27.09.2021

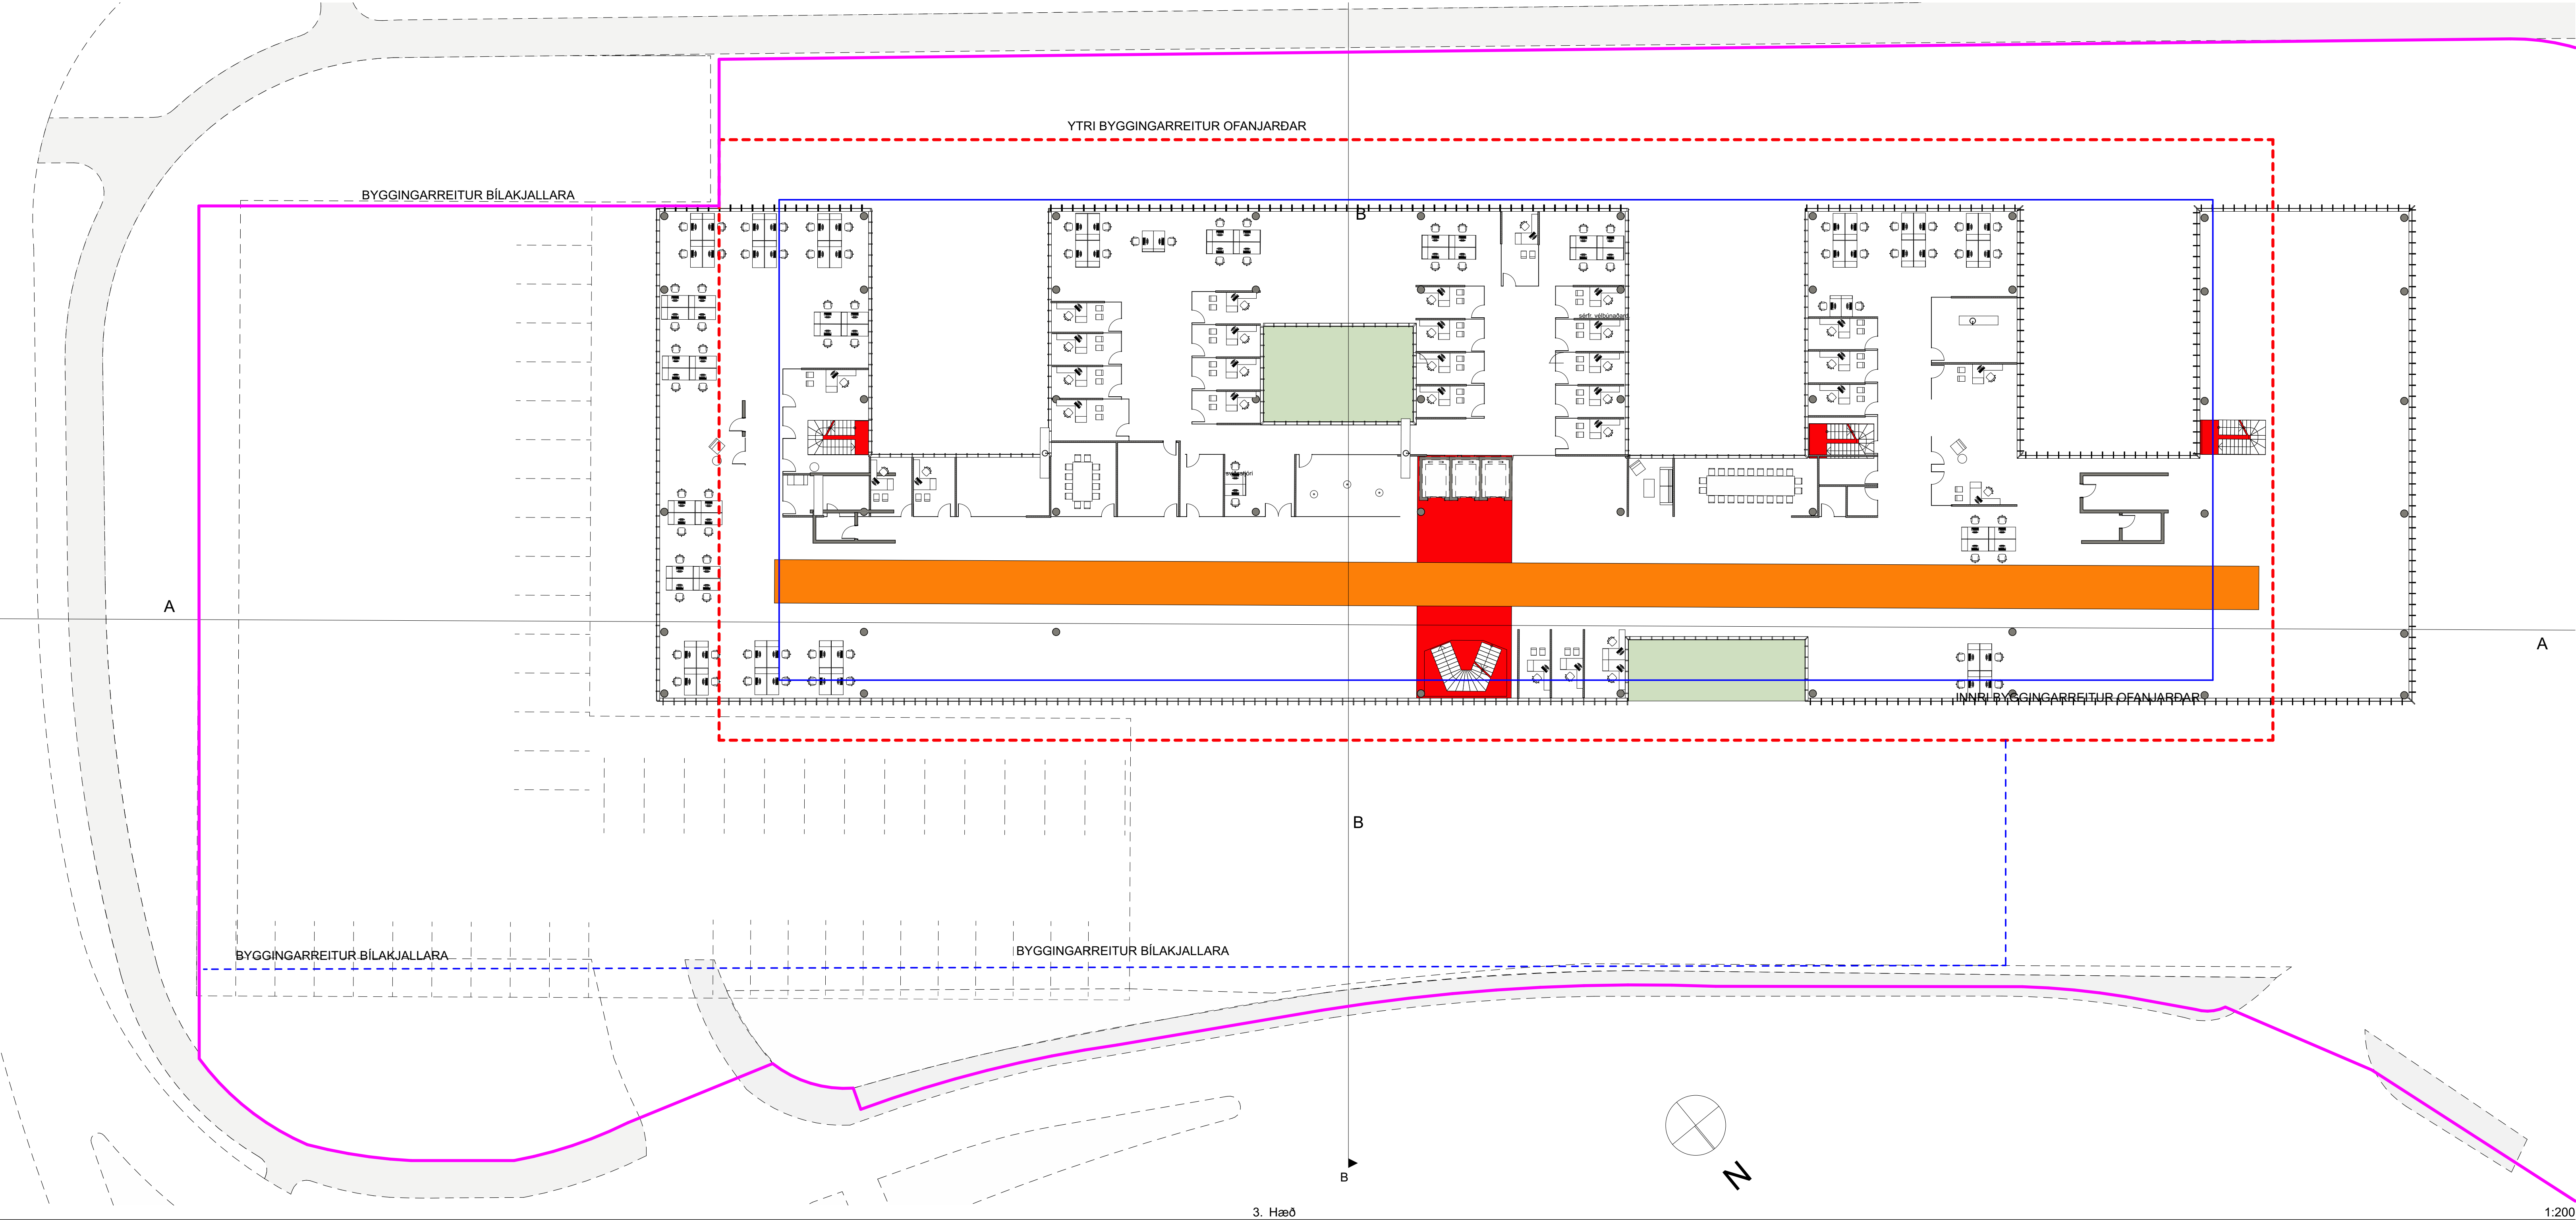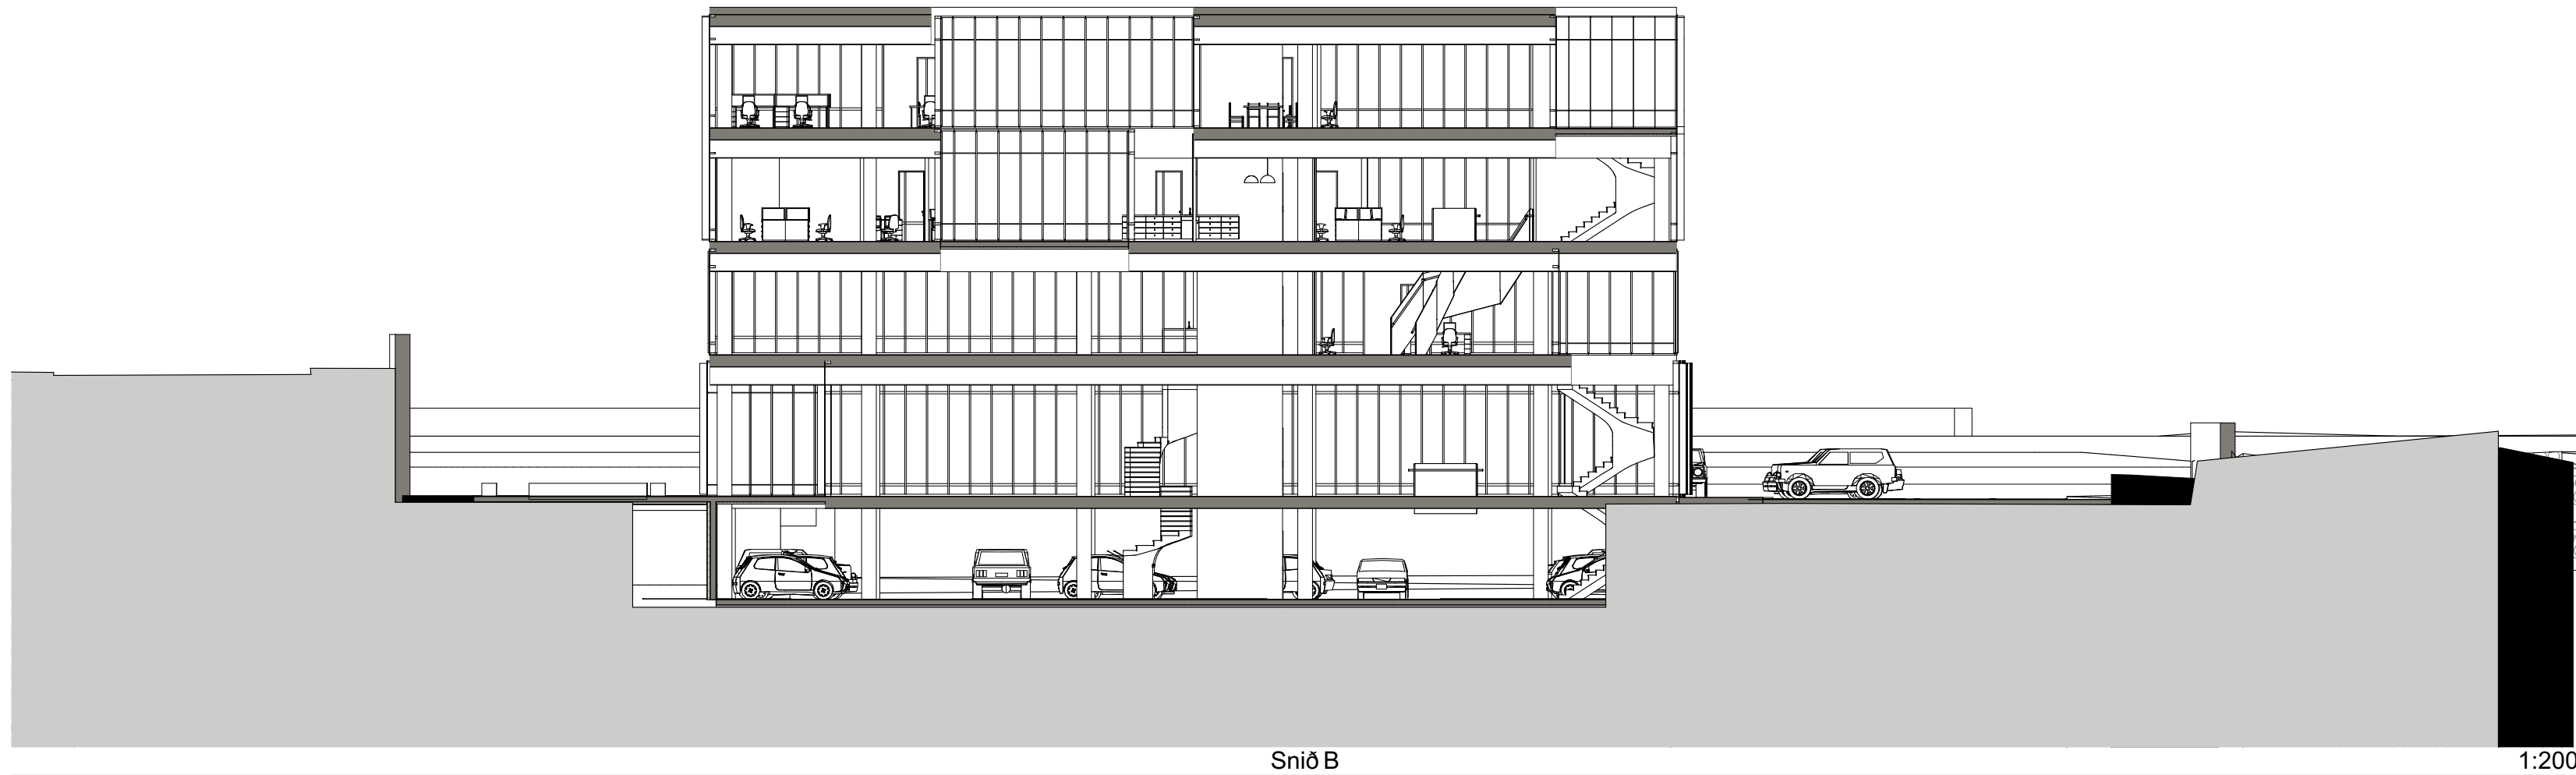

VERK: Skógarlind 1
Aðaluppdrættir


Teikning: Grunnmynd 3. hæð
Verkkaupt: Z
Arkitekt: Örn Árnason kt. 080864-5749
Höfnunarsíðri: Örn Árnason kt. 080864-5749
Teiknað af: ös
Yfirfarið af: ös

ZEPELIN
ARKITEKTAR

Zeppelin ehf. 621097-2109 - www.zeppelin.is - sími 5533640 - zeppelin@zeppelin.is

Dags: 27.09.2021
Kvart: 1:200
Stærð: A1
Fjöldi teikn.: 8


1.1.5

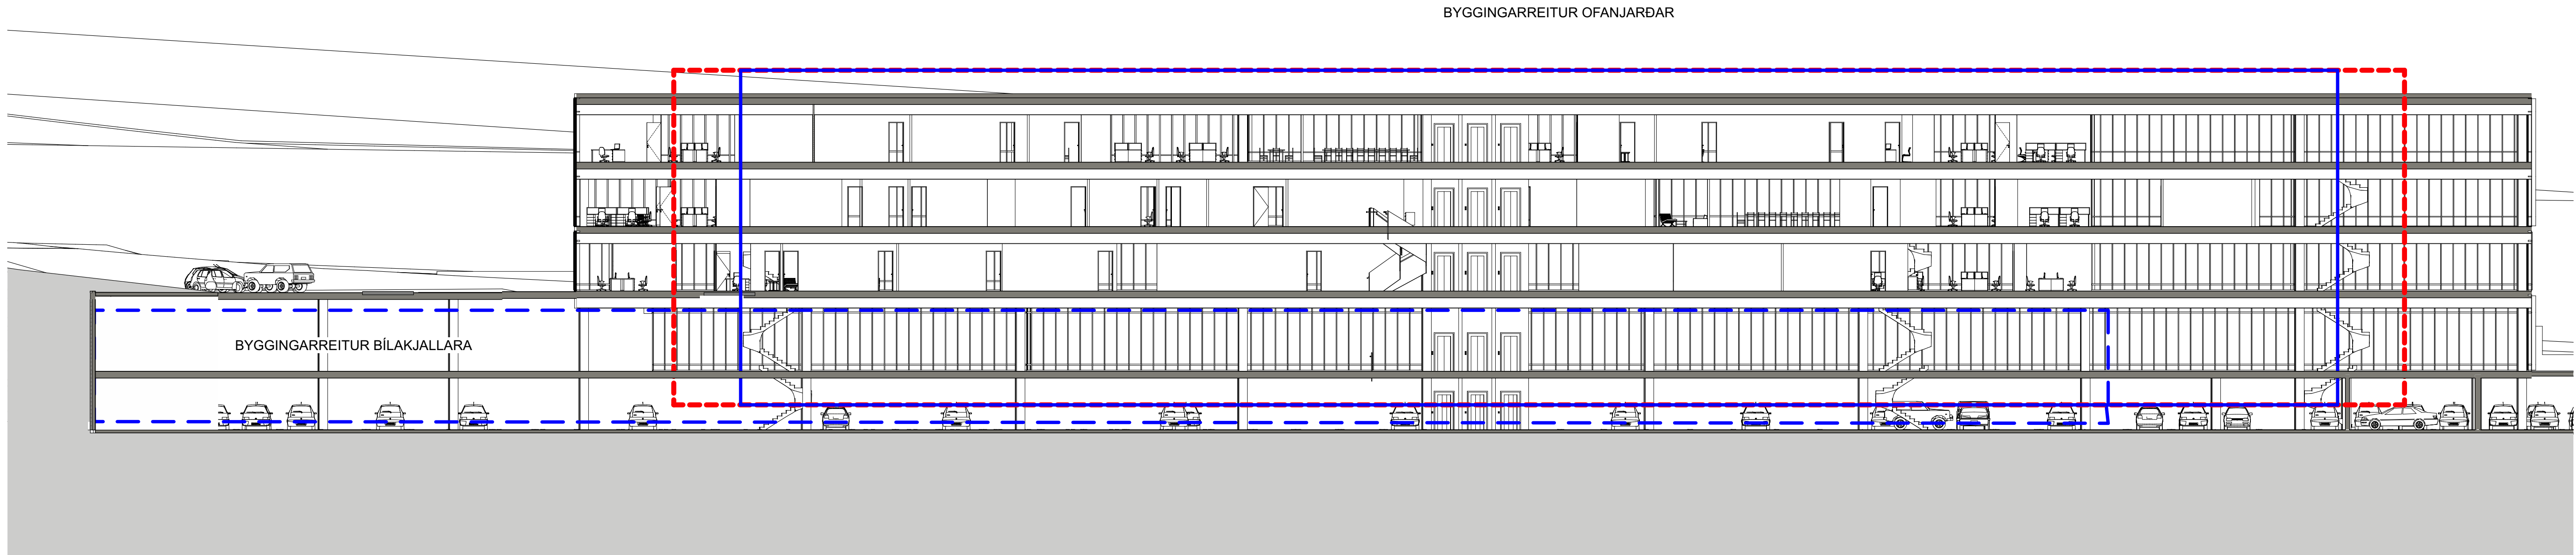

A

Snið

1:200

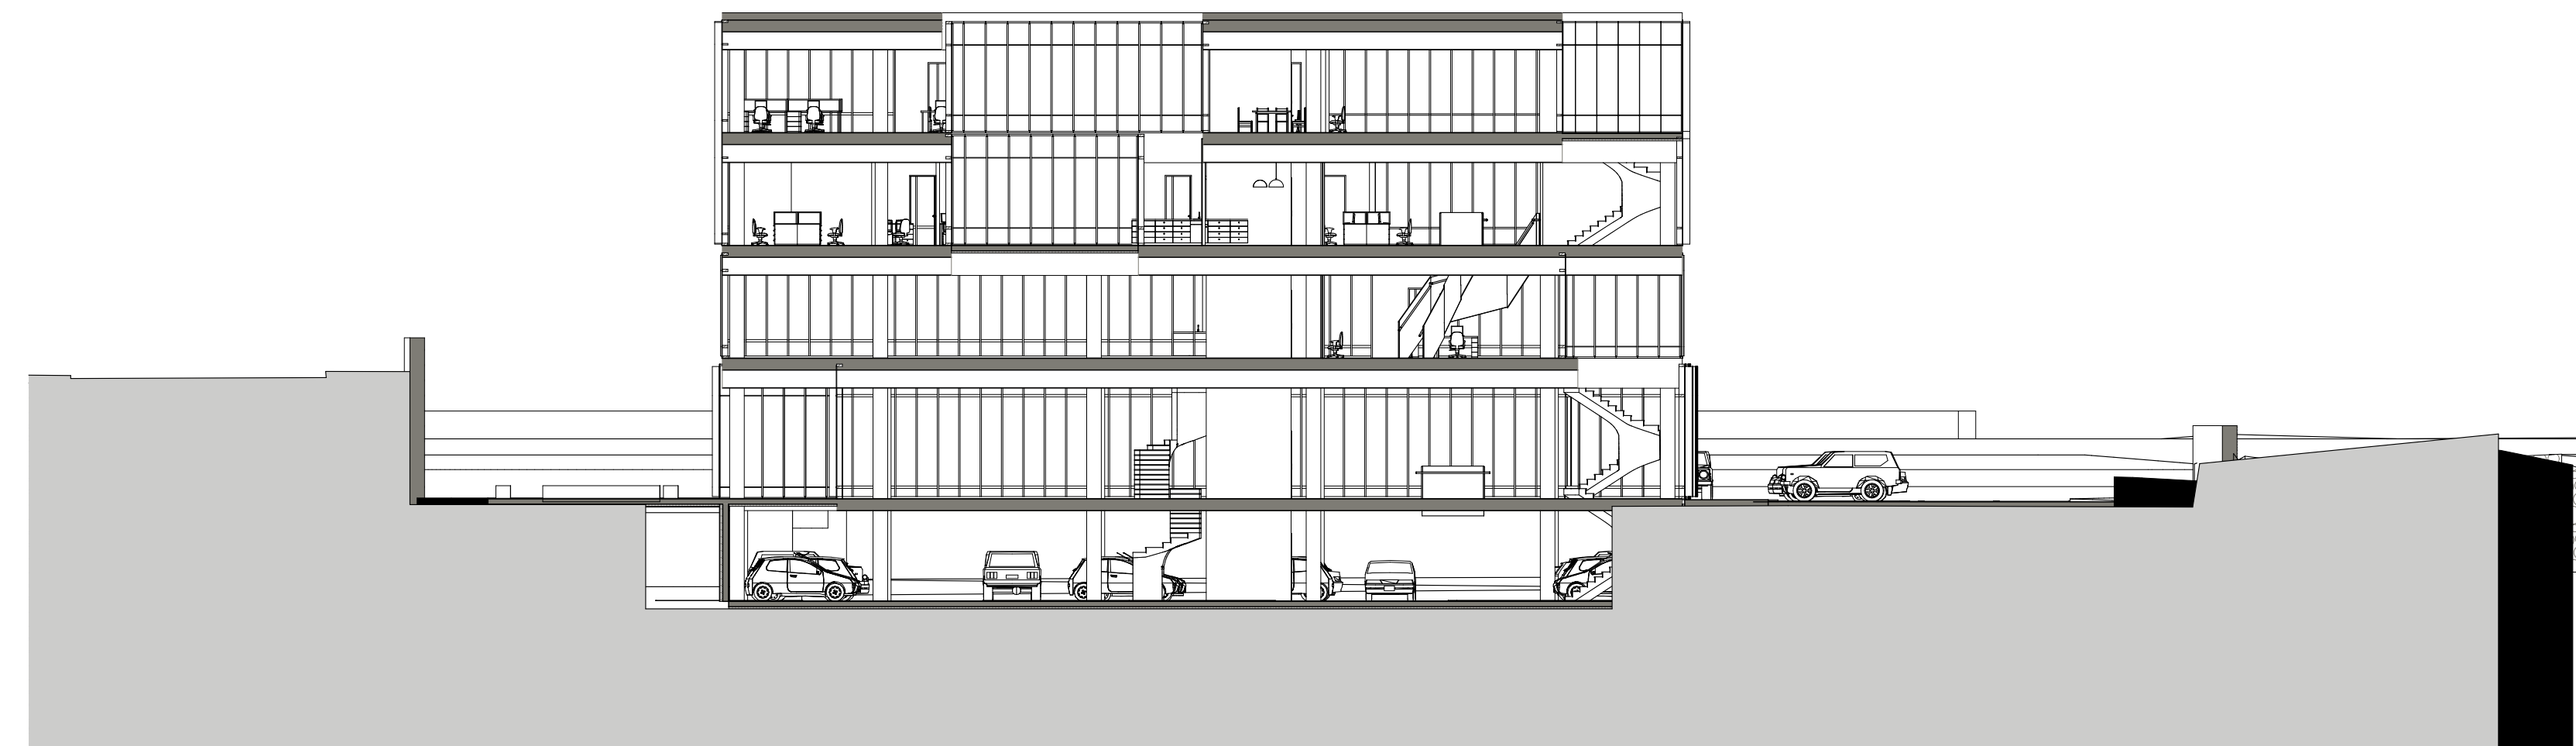

Snið B

1:200

Í VINNSLU
27.09.2021

VERK: Skógarlind 1
Aðaluppdrættir

Teikning: Snið A-A, B-B

Verkkaupt: Z

Arkitekt: Örn Árnason kt. 080864-5749

Höfnunarsjórn: Örn Árnason kt. 080864-5749

Teiknað af: oð

Yfirfarið af: oð

Dagur: 27.09.2021

Kvarði: 1:200

Stærð: A1

Fjöldi teikn.: 8



ZEPELIN
ARKITEKTAR

1.1.6

Zeppelin ehf. 621097-2109 - www.zeppelin.is - sími 5533640 - zeppelin@zeppelin.is

Skjal sótt af '0000000000' dags. 19.08.2026

Í VINNSLU
27.09.2021

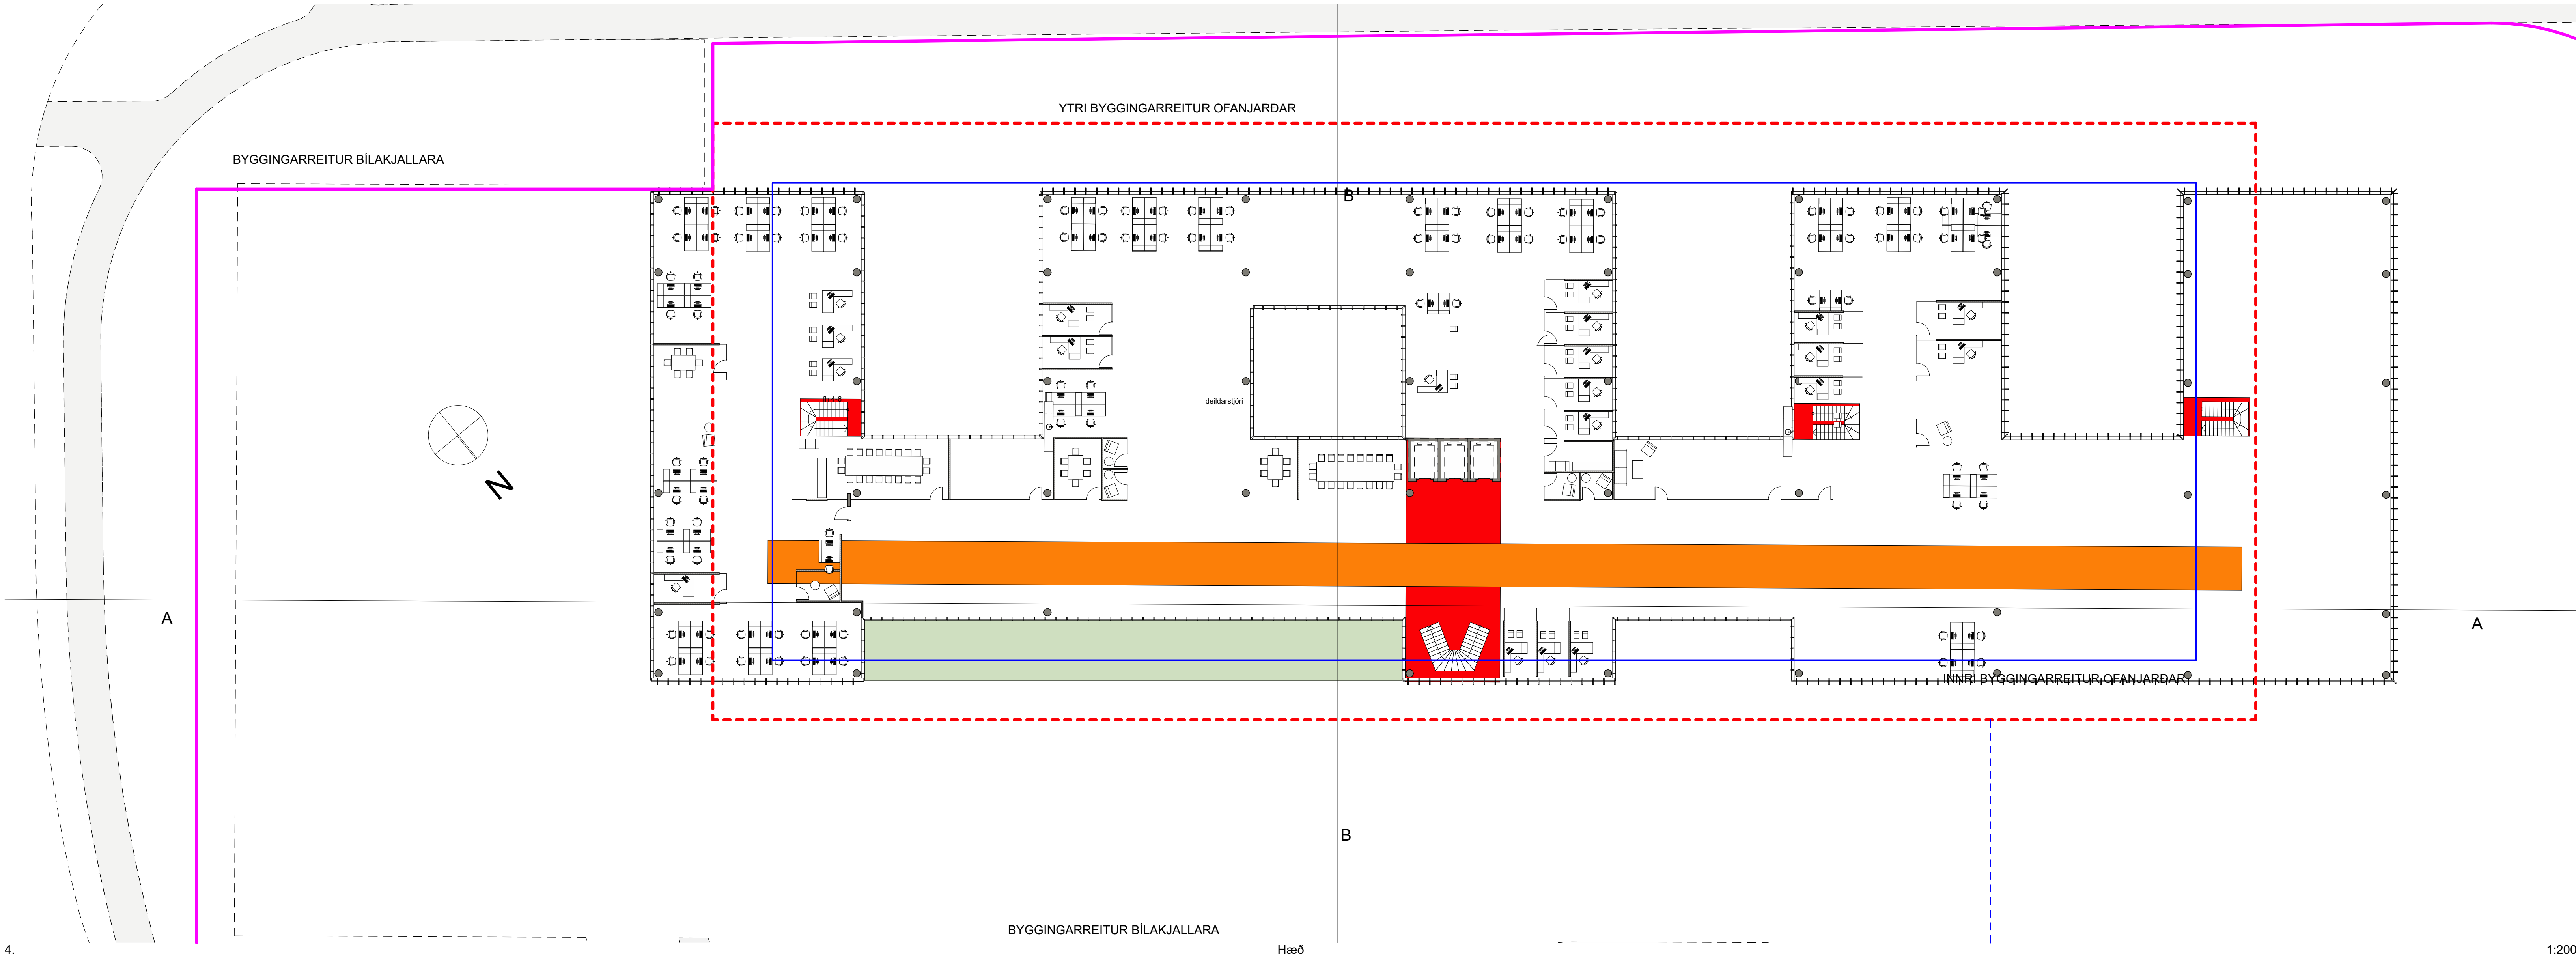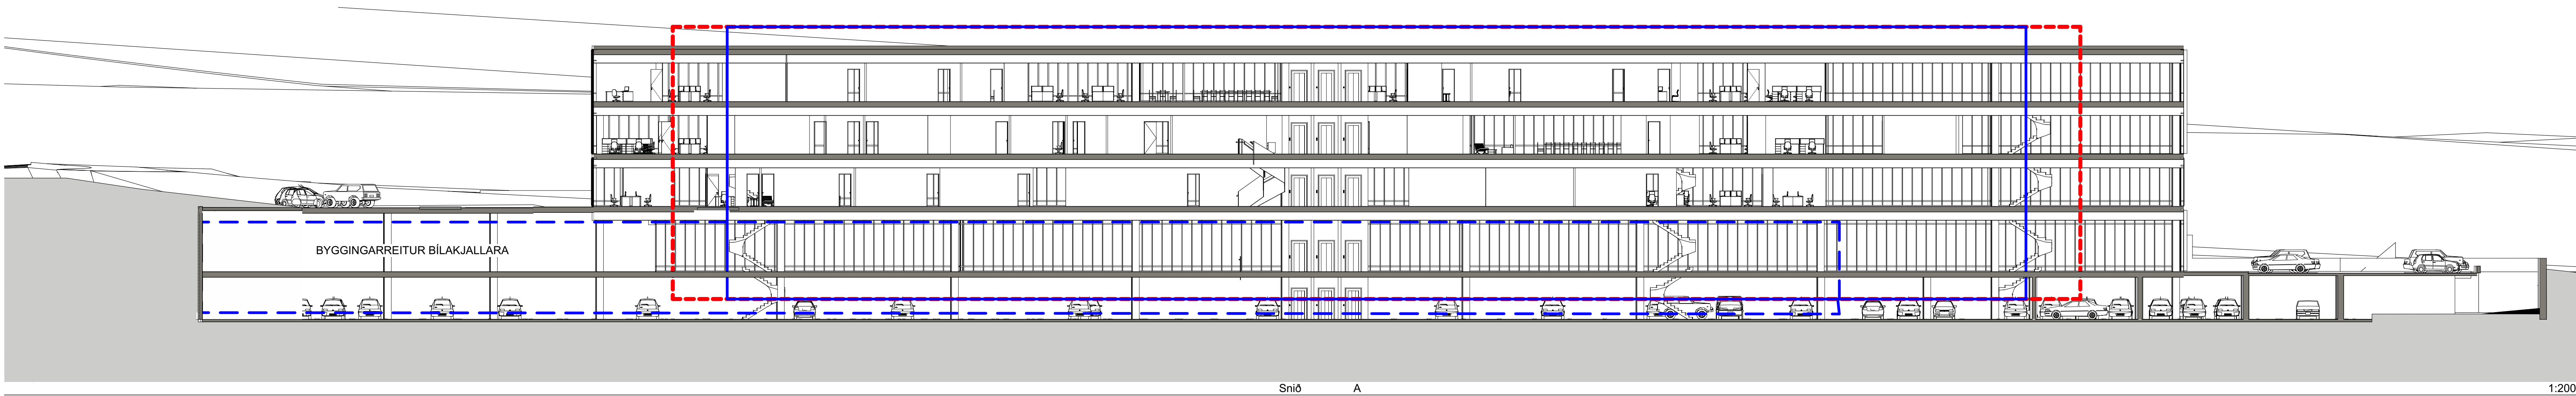

VERK: Skógarlind 1
Aðaluppdrættir

Teikning:	Grunnmynd: 4. Hæð / Sníð A, B
Verkkaupt:	Z
Arkitekt:	Örn Árnason kt. 080864-5749
Höfnunarsjórn:	Örn Árnason kt. 080864-5749
Teiknað af:	oð
Yfirfarð af:	oð





Dags:	27.09.2021
Kvarð:	1:200
Stærð:	A1
Fjöldi teikn.:	8

ZEPPELIN
ARKITEKTAR

Zeppelin ehf. 621097-2109 - www.zeppelin.is - sími 5533640 - zeppelin@zeppelin.is

1.1.7

Í VINNSLU
27.09.2021

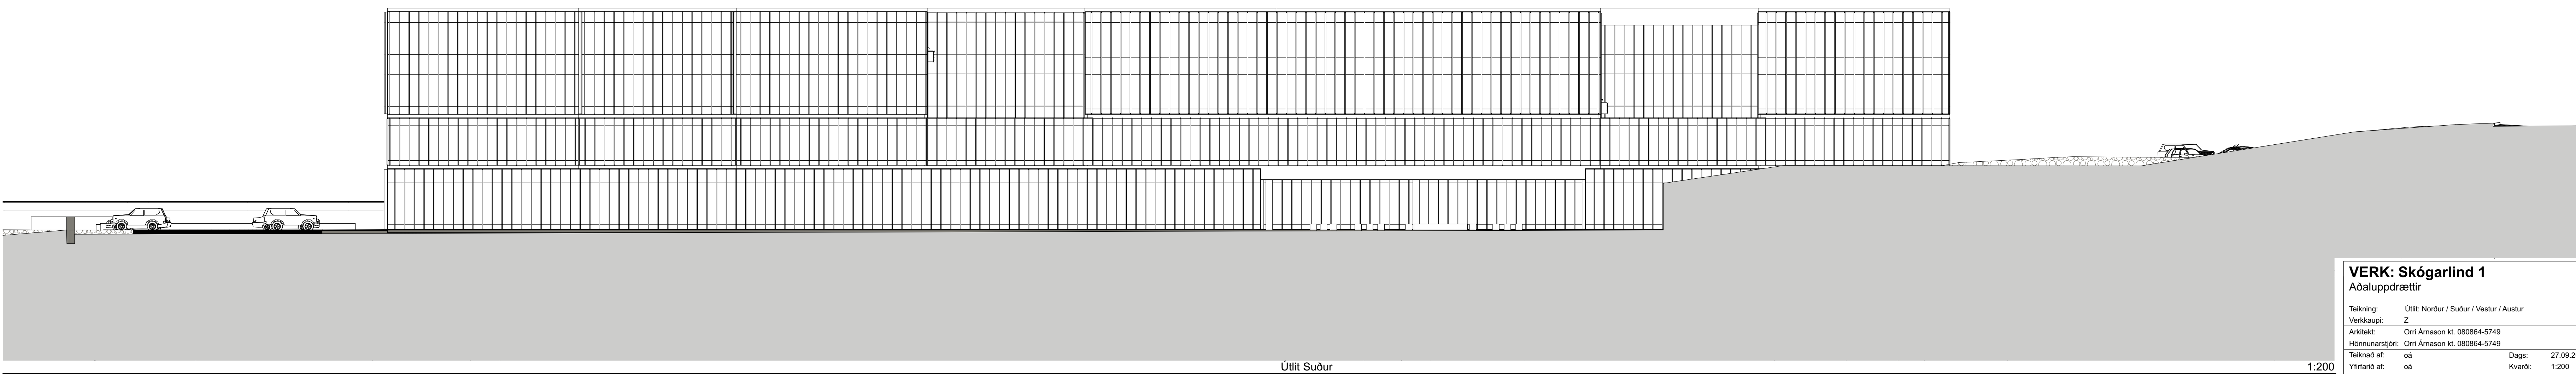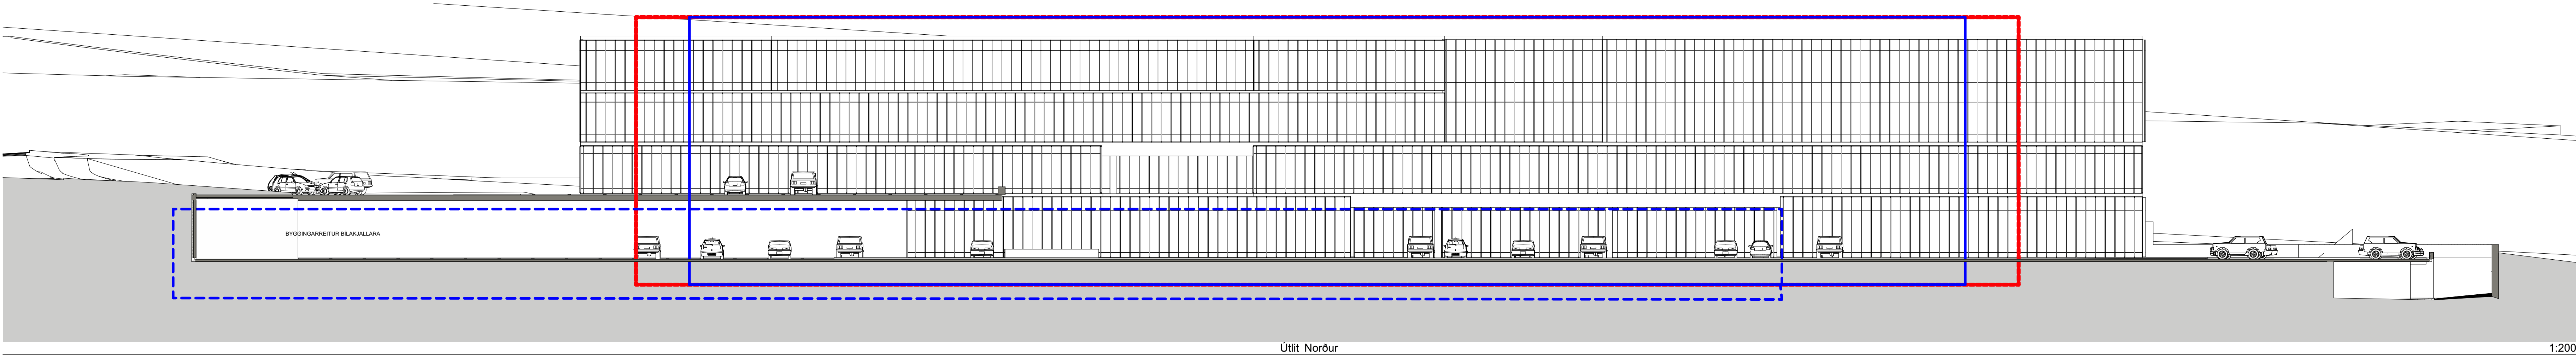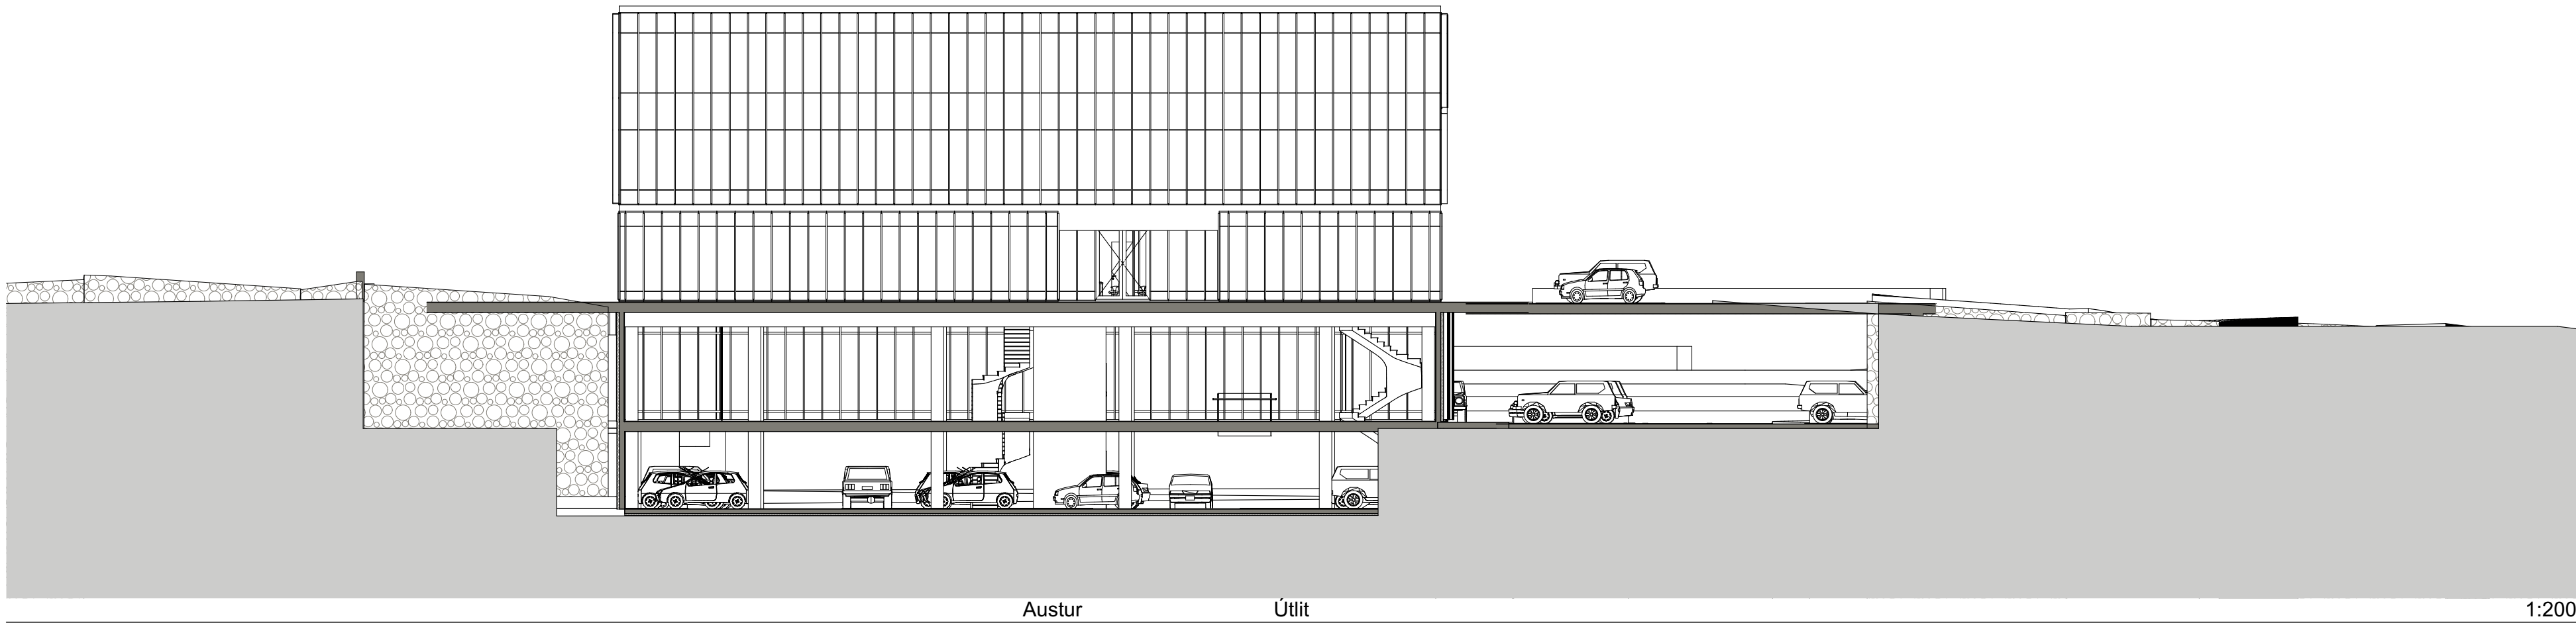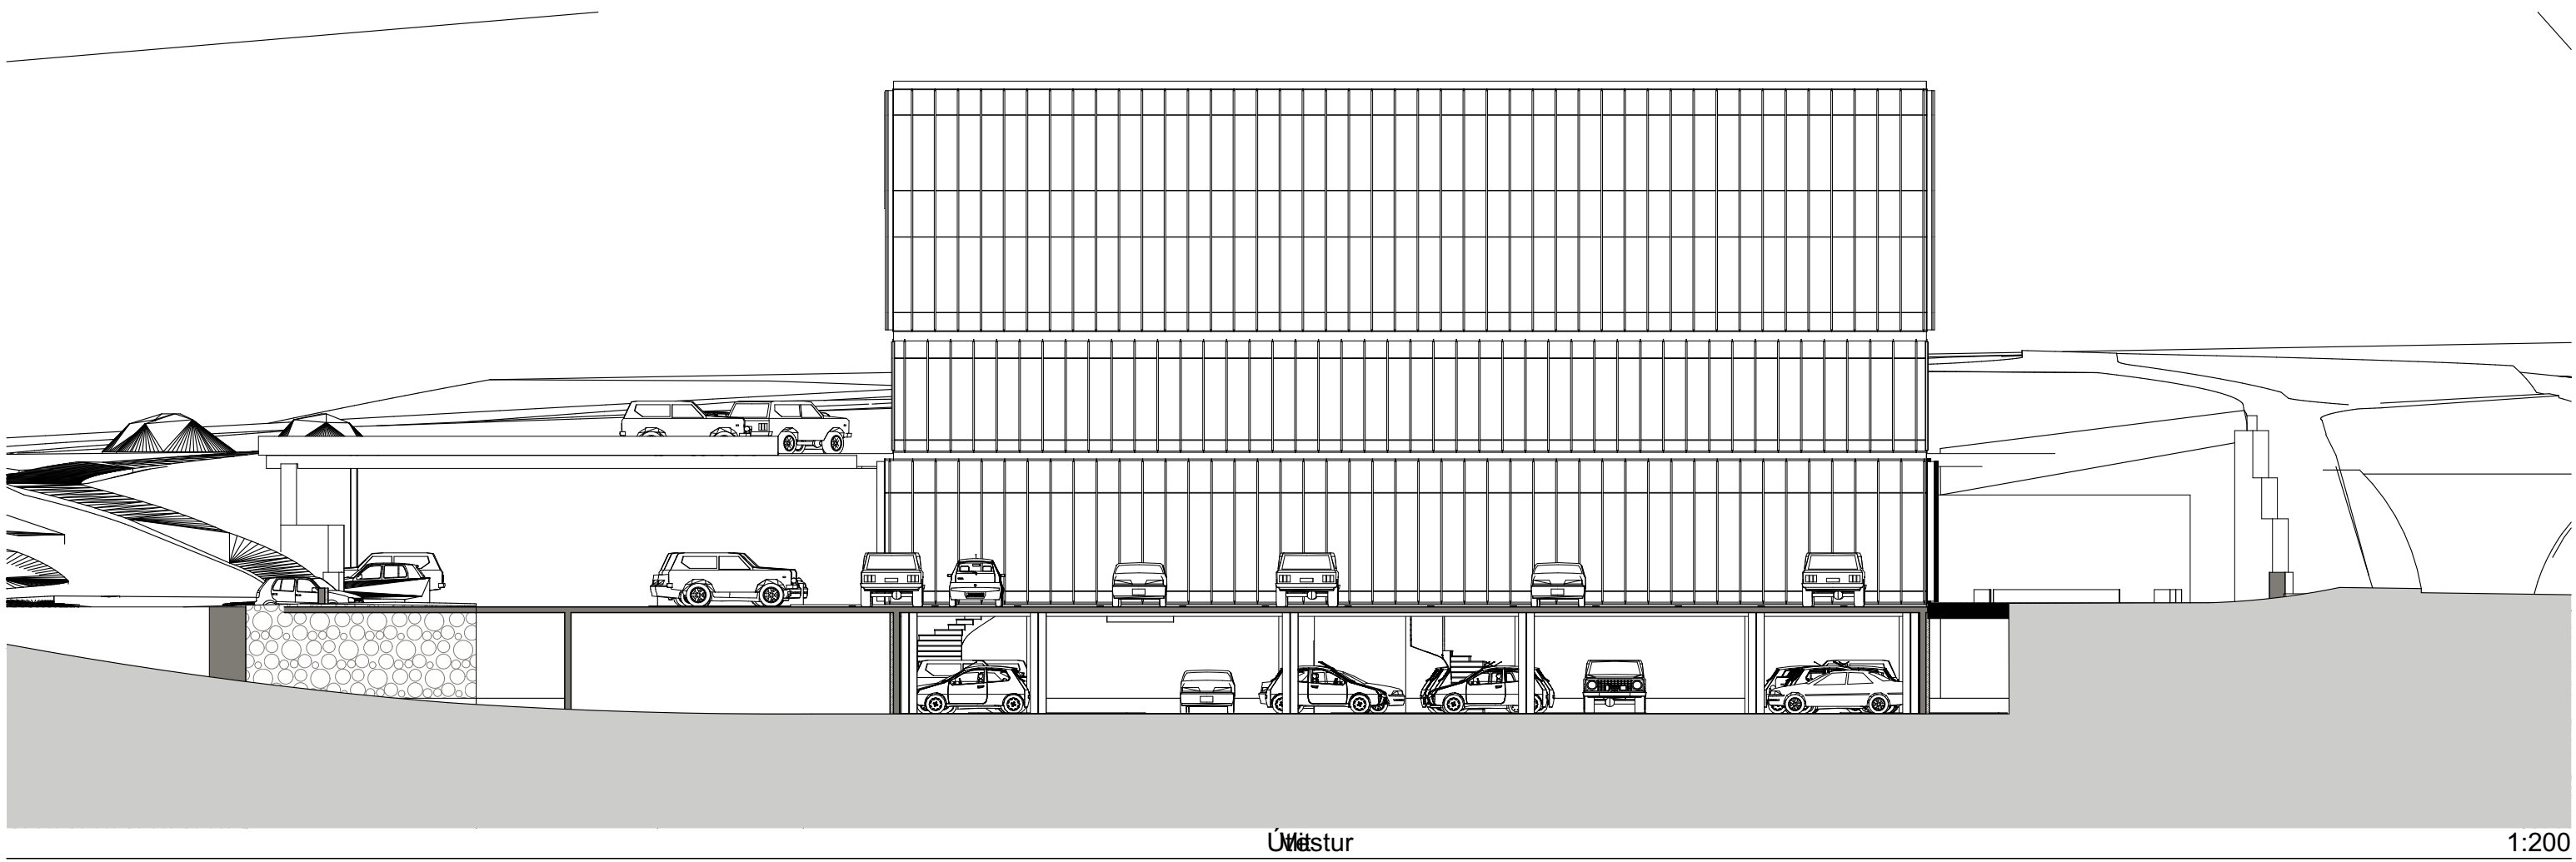

VERK: Skógarlind 1
Aðaluppdrættir

Teikning:	Útlit: Norður / Suður / Vestur / Austur
Verðkaup:	Z
Arkitekt:	Orri Árnason kt. 080864-5749
Hönnunarsjórn:	Orri Árnason kt. 080864-5749
Teiknað af:	oð
Yfirfarið af:	oð

Dags:	27.09.2021
Kvæð:	1:200
Stærð:	A1
Fjöldi teikn.:	8

ZEPPELIN
ARKITEKTAR

Zeppelin ehf. 621097-2109 - www.zeppelin.is - sími 5533640 - zeppelin@zeppelin.is

1.1.8