


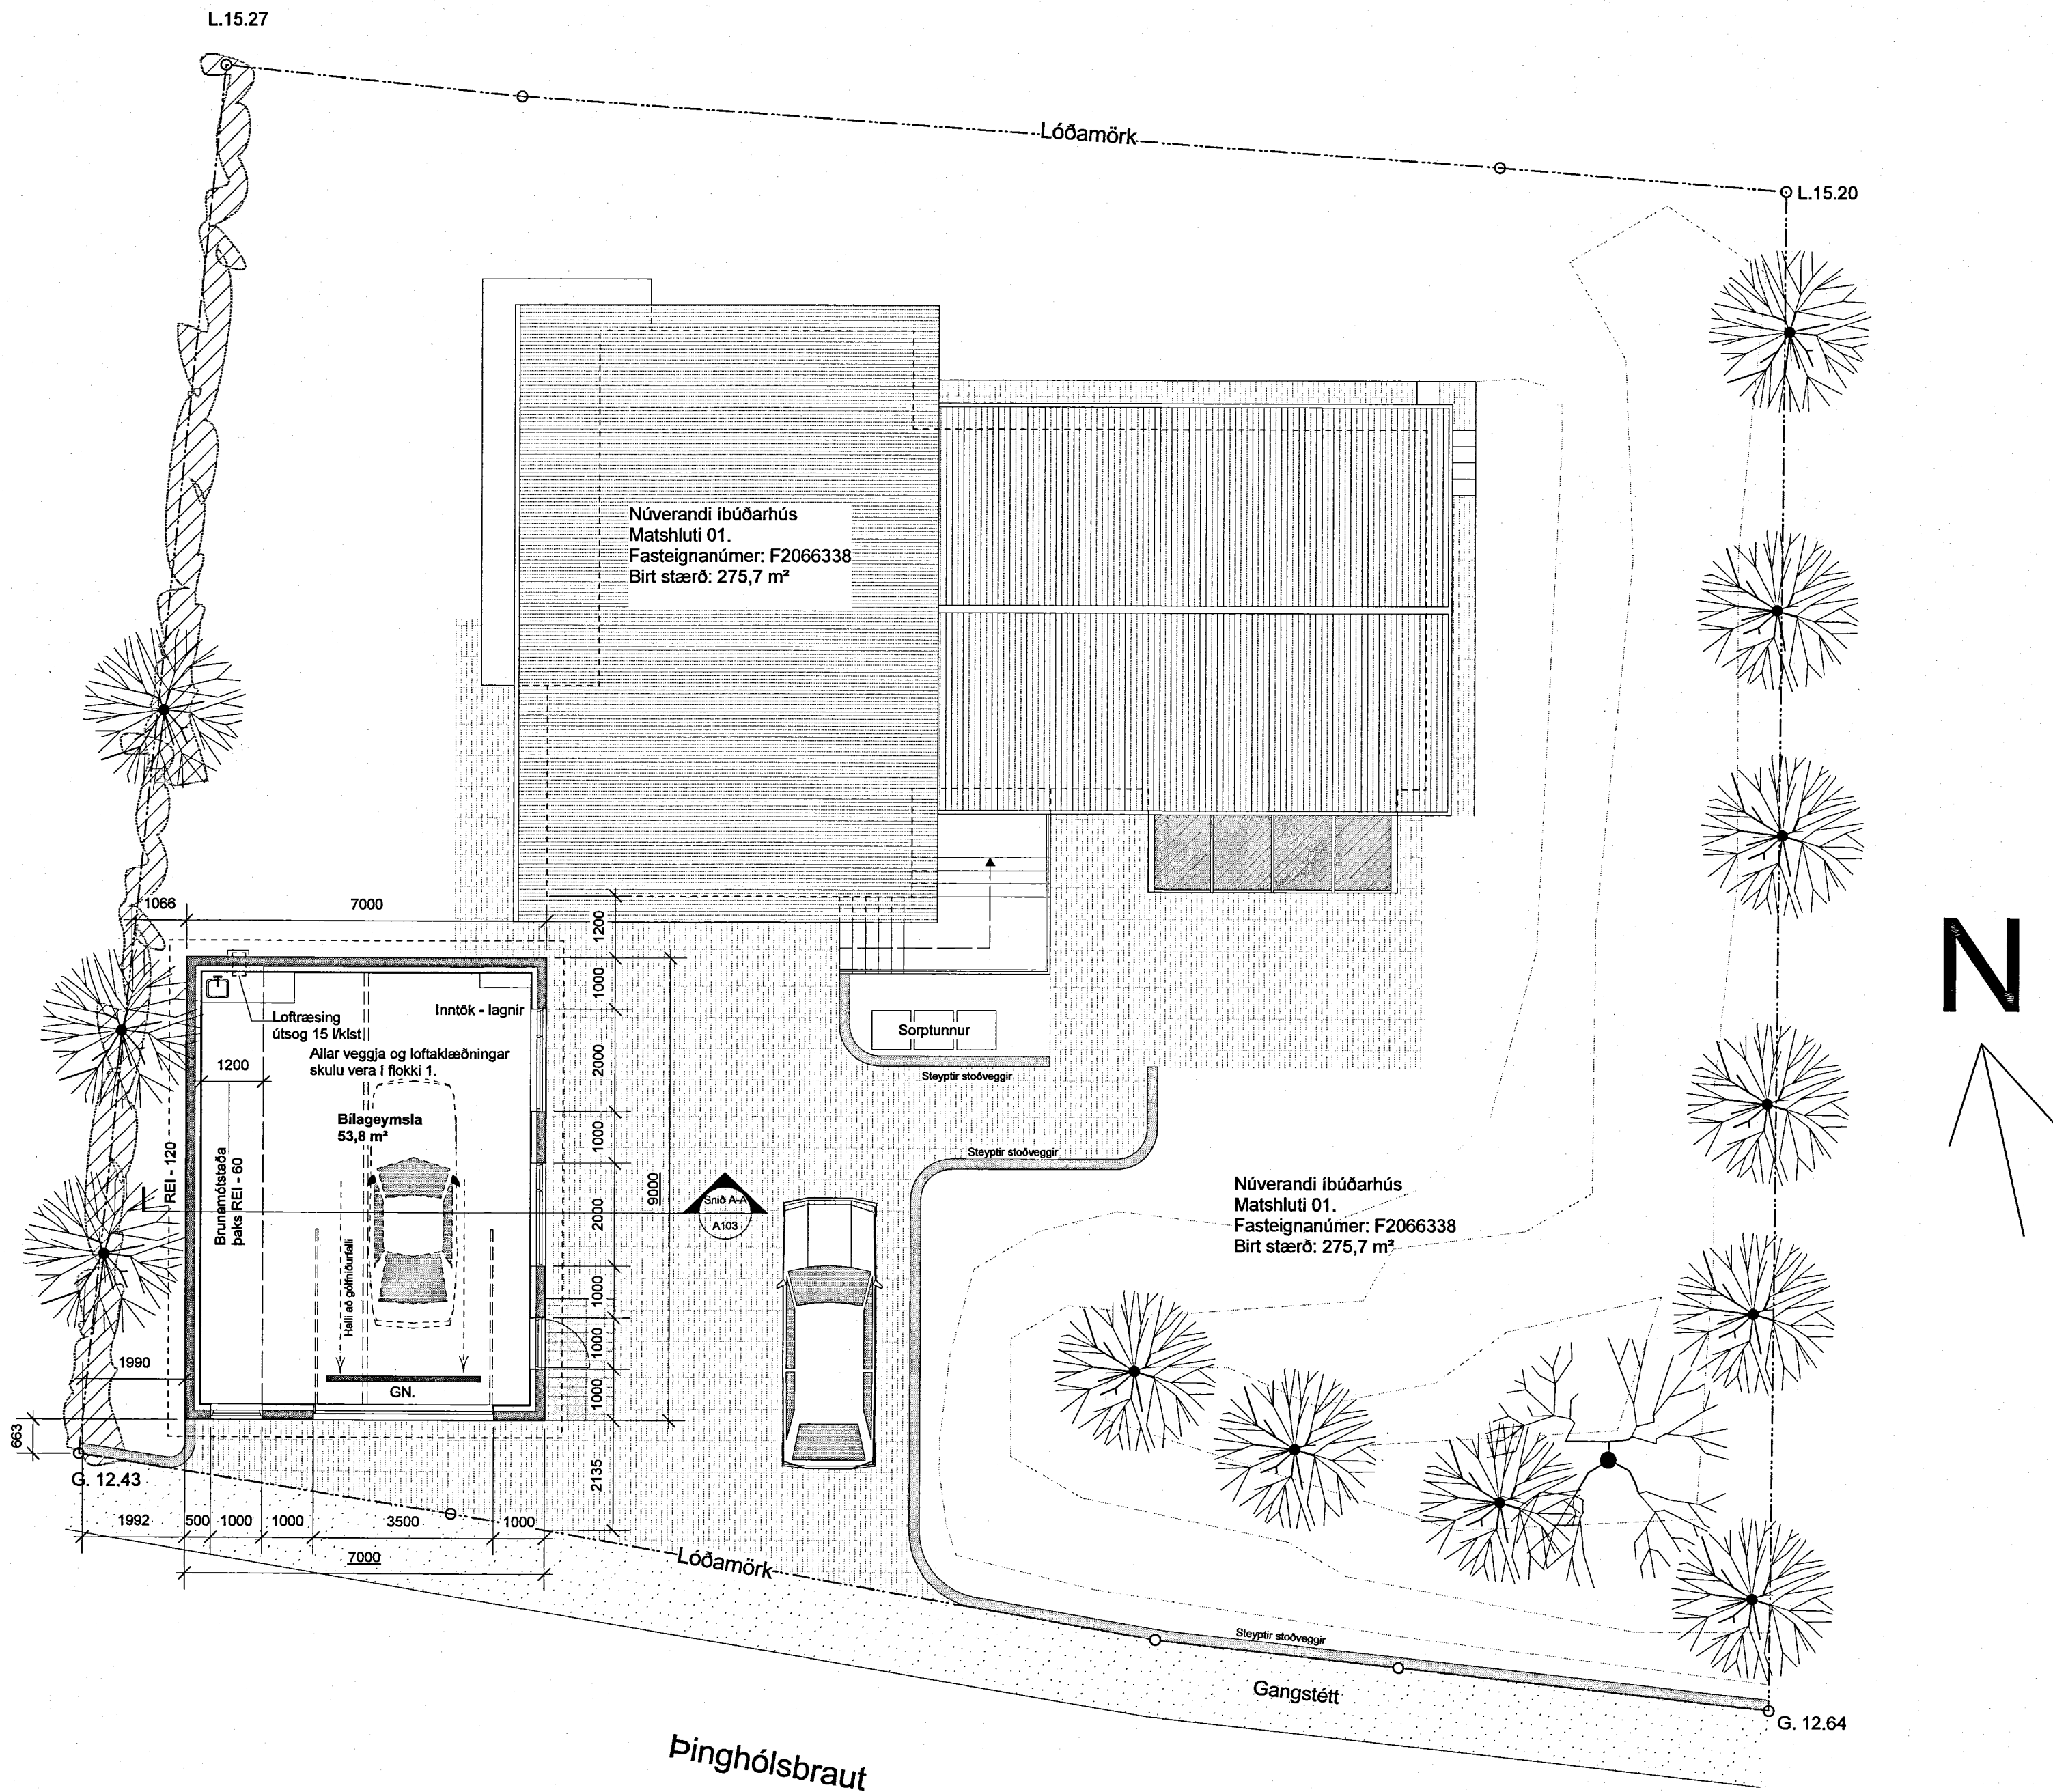

ÖLL MÁL Á TEIKNINGUM ERU MILLIMETRAR
VARÐANDI SKÝRINGAR SJÁ TEIKNINGU A101

Pinghólsbraut 56, 200 Kópavogi

Aðaluppdráttur.
Grunnmynd

Mkv.	1:100	Teikn. nr.	A 102
Dags.	2. nóv. 2021	Breytt dags.	
Teiknað.	GJ.	Stærð teikn.	A2.

Guðmundur Jónsson
byggingafræðingur BFI
kt. 041260-4839
Heiðvangi 28, 220 Hf.
s. 565 5508-866 1299
gud.jons@simnet.is.

Undirskrift aðalhönnuðar