




Tölvugerð privíddarmynd. Horft norður Smárahvammsveg.

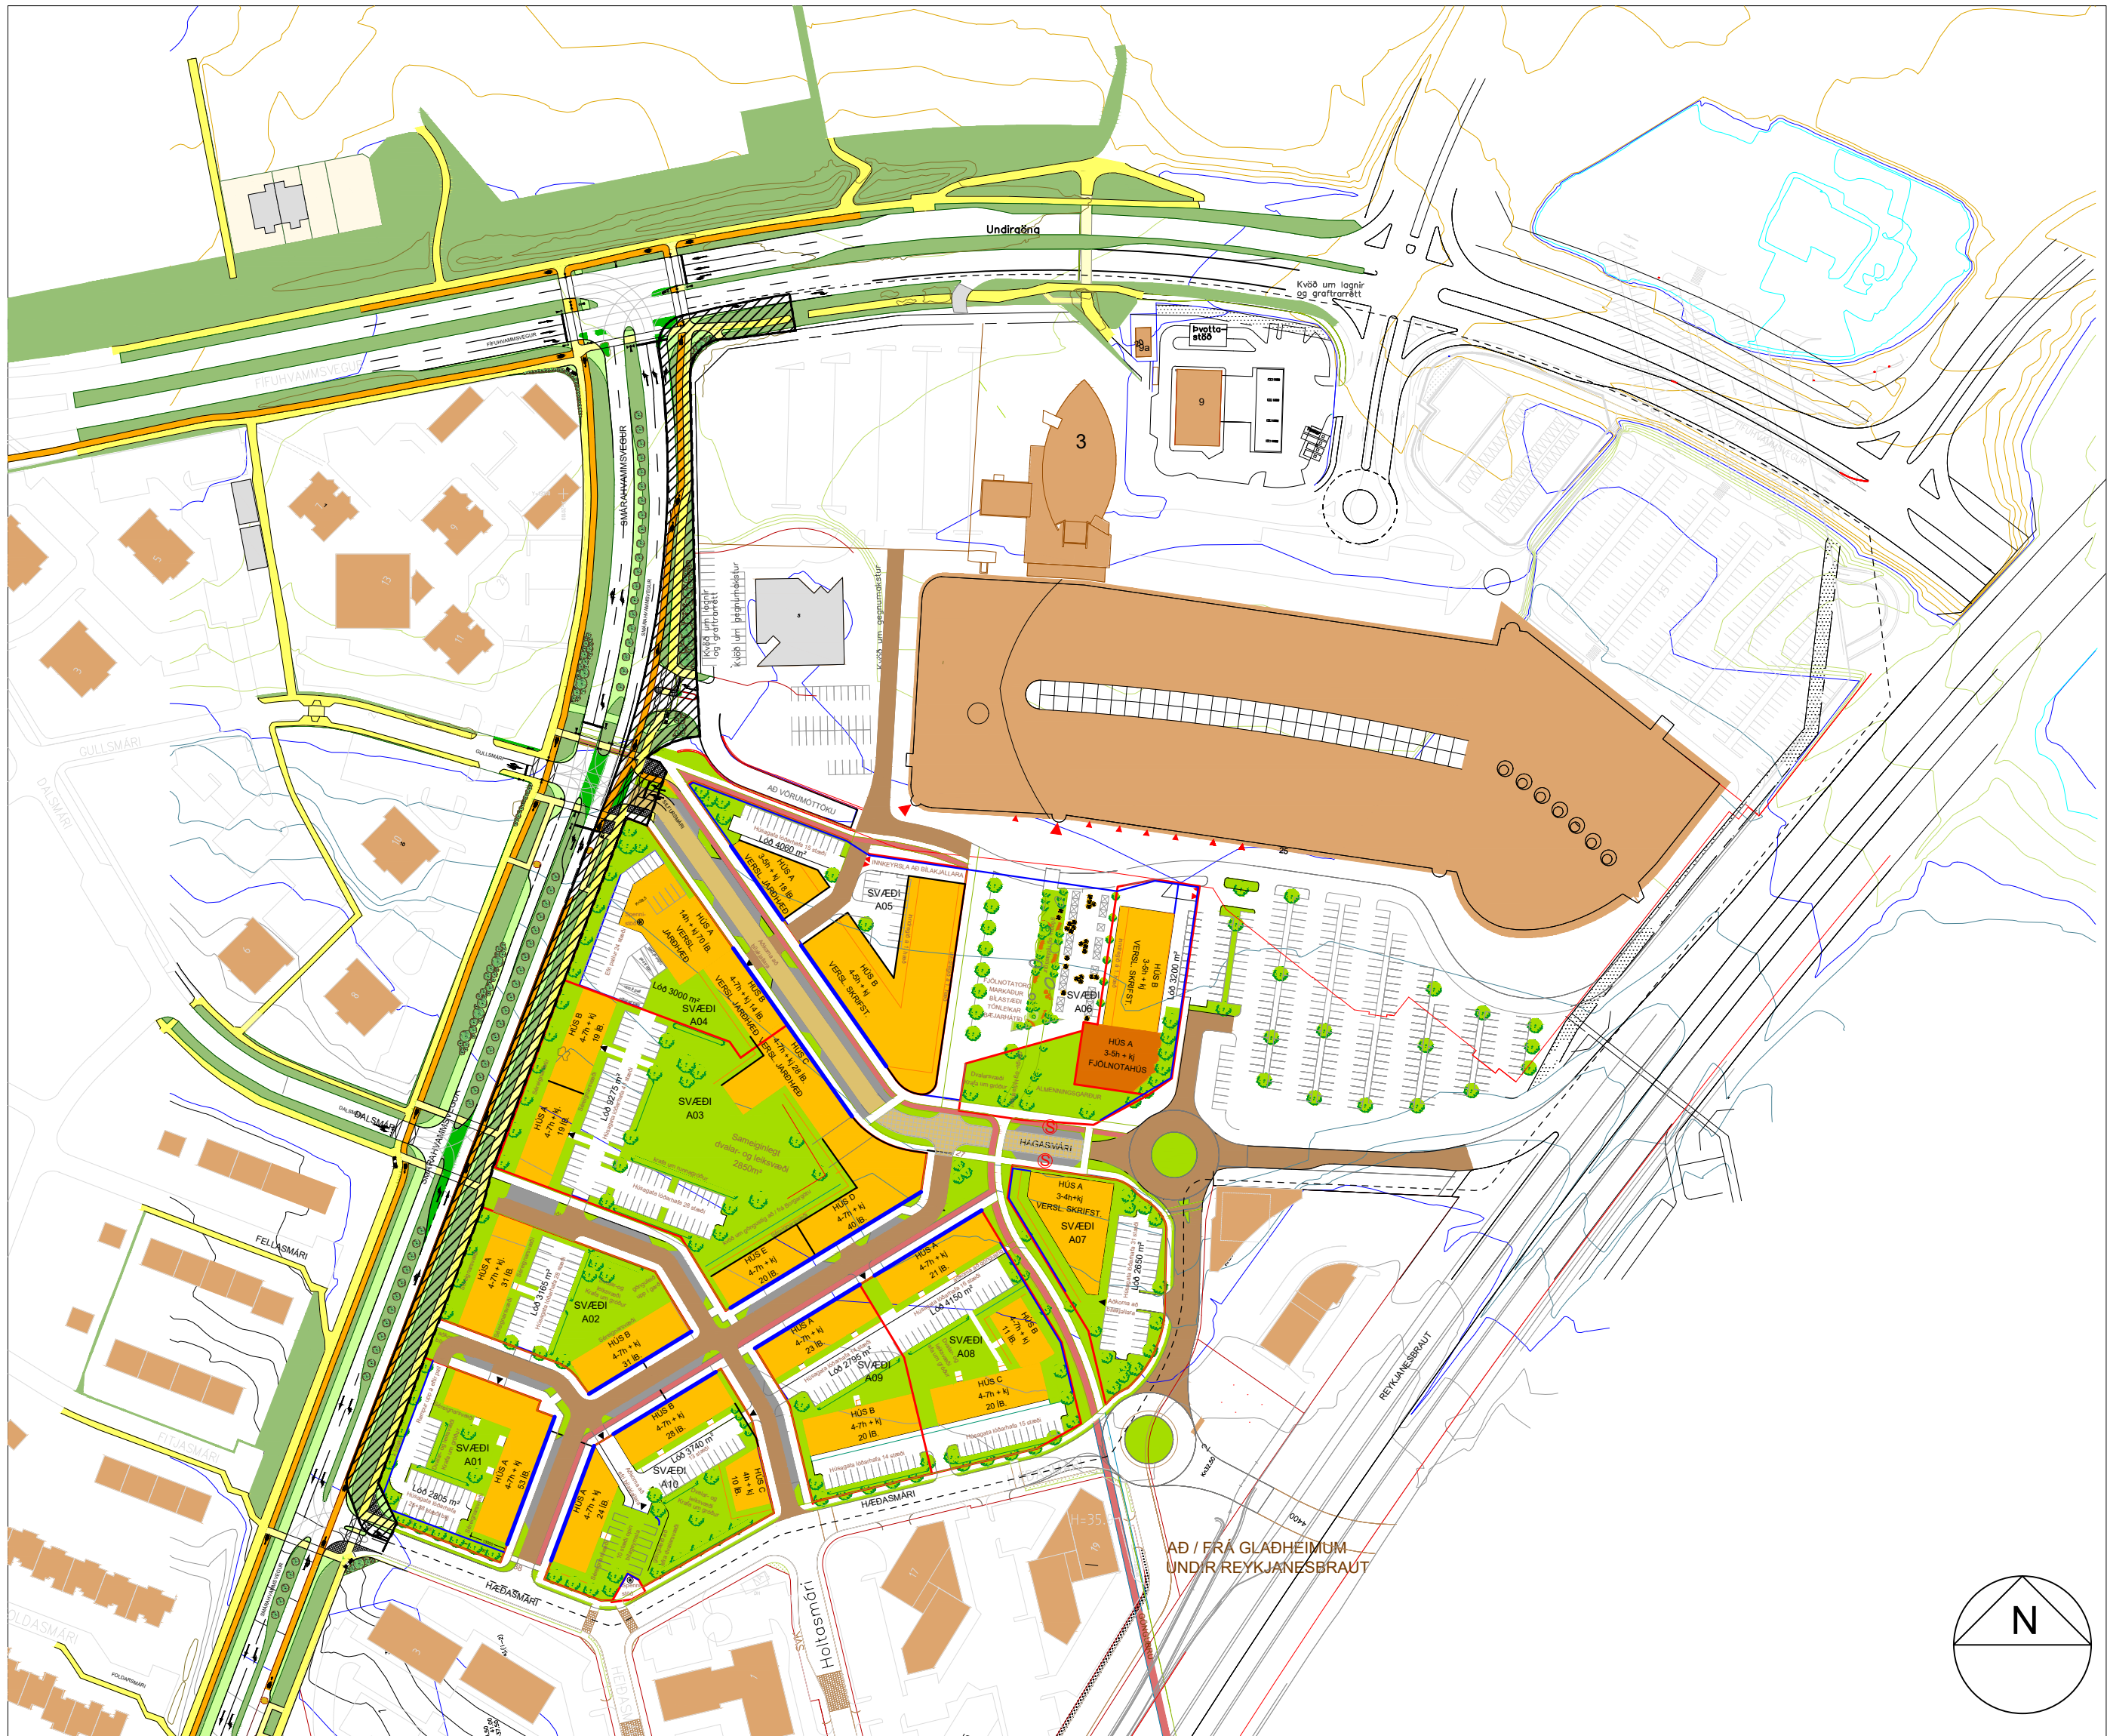

Tillaga að breytingu, Smárinn - vestan Reykjanesbrautar. Breytt mörk deiliskipulagssvæðis. Mkv. 1:2000


Smárinn - vestan Reykjanesbrautar.
Breyting skv. 3. mgr. 44. gr. skipulagslaga nr. 123/2010.

Erindi frá fundi skipulagsráðs nr. 124 dags. 15. ágúst 2022
One xxxxxx

Greinargerð.
Breyting þessi er gerð vegna tengsla skipulagssvæðisins við nýtt deiliskipulag Smárahvammsveg sem samþykkt var í bæjarstjórn Kópavogs þann 11. janúar 2022.

Í breytingunni felst að mörkum á deiliskipulagi Smárans - vestan Reykjanesbrautar sem samþykkt var í bæjarstjórn 24. nóvember 2015 og birt í B- deild Stjórnartíðinda er breytt í samræmi við mörk Smárahvammsveg.

Ferill málsins:
Á fundi skipulagsráðs 15. ágúst 2022 var erindi skipulagsdeildar um breytt mörk skipulagssvæðis samþykkt og vísað til afgreiðslu bæjarráðs. Á fundi bæjarráðs 18. ágúst 2022 var afgreiðsla skipulagsráðs staðfest.

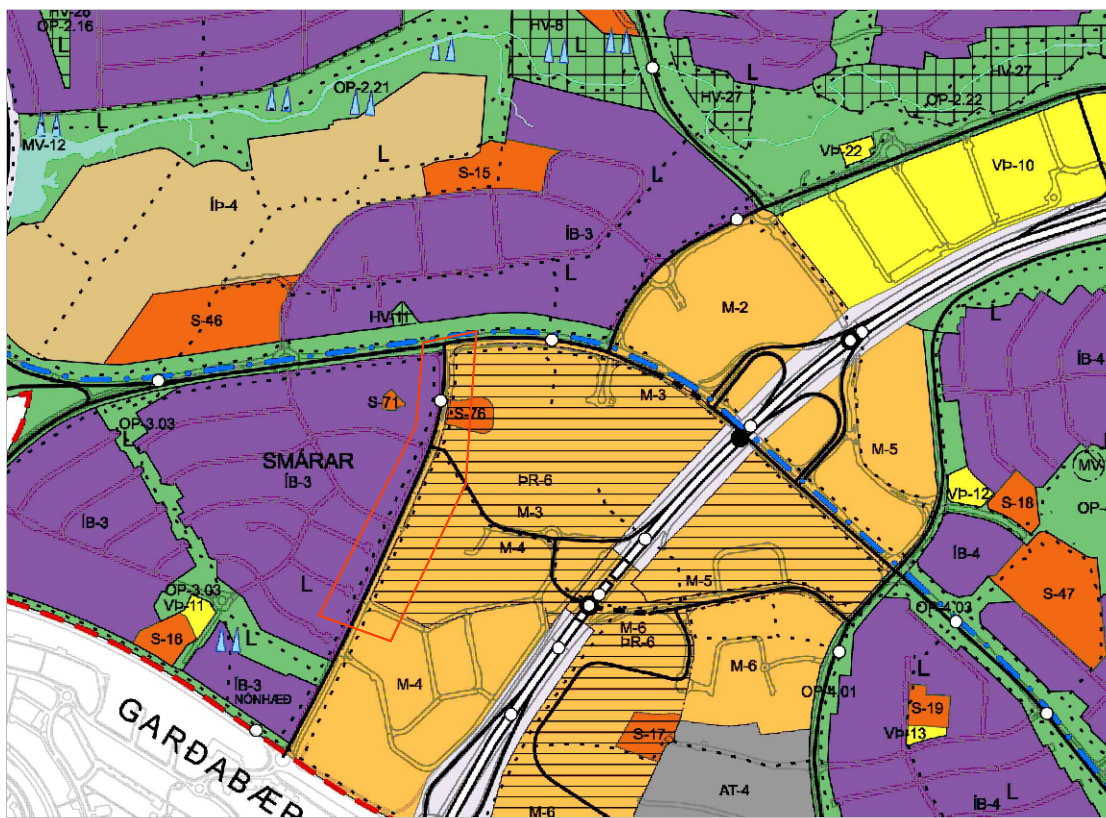

Hluti Aðalskipulags Kópavogs 2019-2040.
Staðfest 28. desember 2021

SKÝRINGAR:

- Mörk deiliskipulags
 - Lóðarmörk
 - Byggingarreitur
 - Ytri byggingarreitur
 - Bílastæði Byggingarlína
 - Bindandi Byggingarlína
 - Fjölnotahús
 - Íbúðarhúsnæði nýbyggingar
 - Atvinnuhúsnæði nýbyggingar
 - Núverandi byggingar
 - Götur
 - Gönguleiðir
 - Hjólreiðastígur
 - Bílastæði
 - Gróður / Dvalarsvæði
 - Sérafnotasvæði
 - Almenningsgarður
 - Svæðisráðgjafi
 - Svæðisráðgjafi
- Skýringar:
Breytt mörk deiliskipulags Smárans - vestan Reykjanesbrautar í samræmi við deiliskipulag Smárahvammsveg.

Kópavogi 15. ágúst 2022

Auður D. Kristinsdóttir, skipulagsfulltrúi



Gildandi deiliskipulag: Smárinn - vestan Reykjanesbrautar.
Birt í B- deild Stjórnartíðinda 9. júní 2016

Mkv. 1:2000