


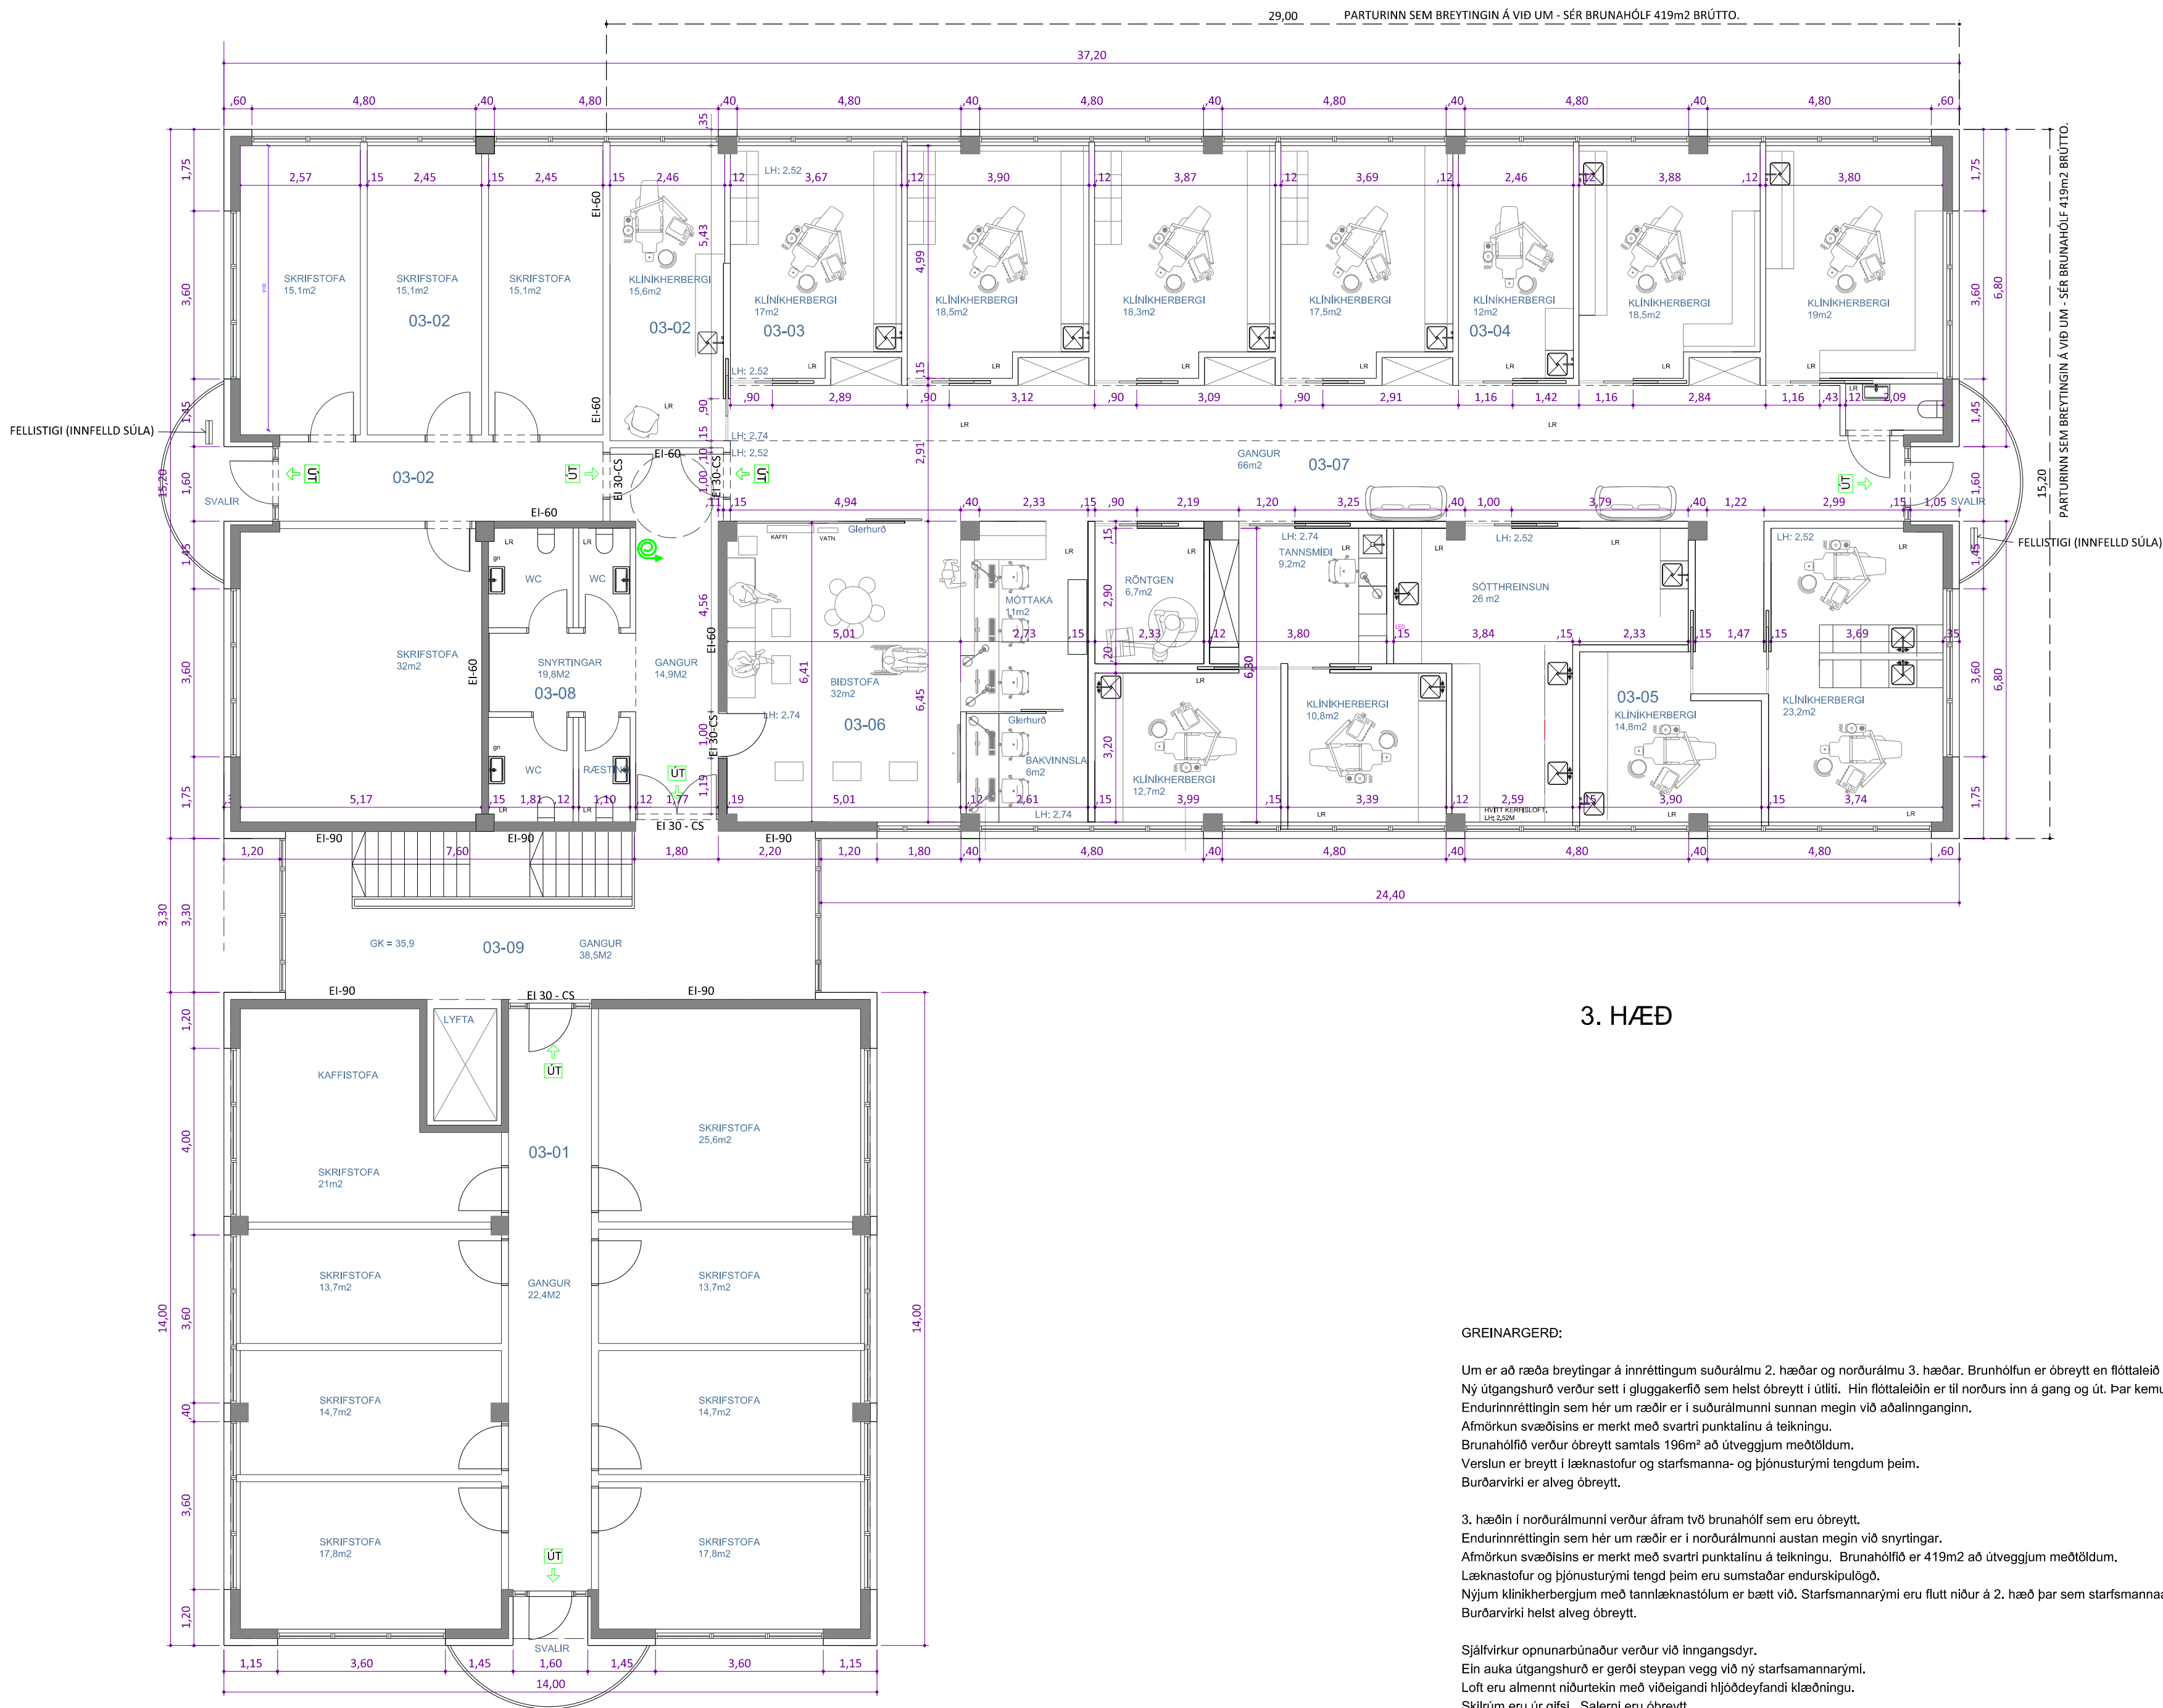

3. HÆÐ

GREINARGERÐ:

Um er að ræða breytingar á innréttingum suðurálmú 2. hæðar og norðurálmú 3. hæðar. Brunahólfun er óbreytt en flóttaleið á 2. hæð sem er beint út færist frá austurhlöð til suðurhlöðar. Ný útgangshurð verður sett í gluggakerfið sem helst óbreytt í útliti. Hin flóttaleiðin er til norðurs inn á gang og út. Þar kemur ný hurð á sama stað. Endurinnréttingin sem hér um ræðir er í suðurálmúnni sunnan megin við aðalganginn. Aðmörkun svæðisins er merkt með svartri punktalínu á teikningu. Brunahólfó verður óbreytt samtals 196m² að útveggjum meðhöldum. Verðun er breytt í læknastofur og starfsmanna- og þjónusturými tengdum þeim. Burðarvirki er álvæg óbreytt.

3. hæðin í norðurálmúnni verður áfram tvö brunahólf sem eru óbreytt. Endurinnréttingin sem hér um ræðir er í norðurálmúnni austan megin við snyrtingar. Aðmörkun svæðisins er merkt með svartri punktalínu á teikningu. Brunahólfó er 419m² að útveggjum meðhöldum. Læknastofur og þjónusturými tengd þeim eru sumstaðar endurskipulögð. Nýjum klíníkerbergjum með tannlæknaðstólum er bætt við. Starfsmannarými eru flutt niður á 2. hæð þar sem starfsmannaaðstaða er stækkuð og bætt er við skrifstofum. Burðarvirki helst álvæg óbreytt.

Sjálfvirkur opnunarbúnaður verður við Inngangsdýr. Ein auka útgangshurð er gerð steypan vegg við ný starfsmannarými. Loft eru almennt niðurtækin með viðeigandi hjóðdeyfandi klæðningu. Skilrúm eru úr gílsi. Salemi eru óbreytt. Gluggar eru óbreyttir og innihurðir eru úr timbri og stáli. Vélræn loftræsting verður í öllum rýmum á 3. hæð og í þvottahýsi, snyrtingum og búningsklefum á 2. hæð. Opnanlegir gluggar eru í öllum glærudrum rýmum.

Brunavarnir: Allar innanhúsklæðningar verða í flokki 1 og gólfefni í flokki G. Upphengt loft verða úr A-efnum.

Flóttaleiðir: Hvergi er lengra en 25m í útgang eða annað brunahólf. Fráðilum stóðum eru a.m.k tvær óháðar flóttaleiðir.

Brunaviðvörðunarkerfi: Viðurkennt númerað brunaviðvörðunarkerfi verður í rýminu, svk reglum Mannvirkjastofnunar og ÍST EN 54. Kerfið verður tengt viðurkenntri vaktstöð. Stjórnstöð/undirstöð ásamt yfirflitsmynd verður við Innganginn.

Lofttræstingarkerfi: Þannig skal gengið frá lofttræsikerfum að þau rýri ekki brunahólfun byggingarinnar og stuðli ekki að reykutbreiðslu við bruna. Bruna- og reyklokur (a.m.k. EI60-S/E60-S) verða í brunasamstæðuskilum og í brunahólfunarskilum, t.d. ef stokkar ferðist milli brunahófa. Við brunaböð skulu lofttræsikerfi stöðvast og bruna- og reyklokur lokast.

A:
ENDURSKOÐUN: DAGS:

TANNLIND ehf
Bæjarlind 12
Endurinnrétting á 2. og 3. hæð

UNNIÐ ÚTFRA TEIKNINGUM BENJAMINS MAGNÚSSONAR, ARKITEKTS OG
TEIKNINGUM BERGLINDAR BERGSEN OG HELGU SIGURDARDÓTTUR INNHÁNSARKITEKTA


Aðalteikning			
VERKKAUPI:	TANNLIND ehf		
KENNITALA VERKKAUPA:	560216-3190		
HEIMILISFANG:	Bæjarlind 12 - 201 Kópavogur		
LANDNÚMER:	178099		
STAÐGREINIR:	1000-1-16700020		
EFNI:	GRUNNMÝND 3. HÆÐ - ENDURINNRETTING		
MÆLIKVARÐI:	1:100	VERKNR:	1036
FRUMSTÆRD BLADS:	A1	TEIKN. NR:	001
TEIKNAD:	BJ	YFIRFARID:	
DAGSETNING ÚTGÁFU:	21.11.2025	ENDURSK:	

ALTERNANCE
arkitektúr
birgir@alternance.is
kt: 440314 0230
101 Reykjavík
kt: 171266-5059


Vesturgata 51a
101 Reykjavík

ADALHÖNNUNUR: Birgir Þröstur Jóhannsson, arkitekt FAI,

Öll mál skal staðfesta á staðnum áður en smíði hefst
Aðalhönnuður af byggingunni er :
Benjamin Magnússon arkitekt kt 180844-4149

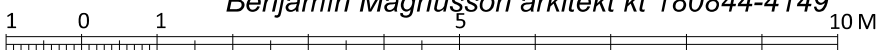

Teikninguna má ekki afhita með neinum hætti, að hluta til eða í heild án skriflegs leyfis höfundar.

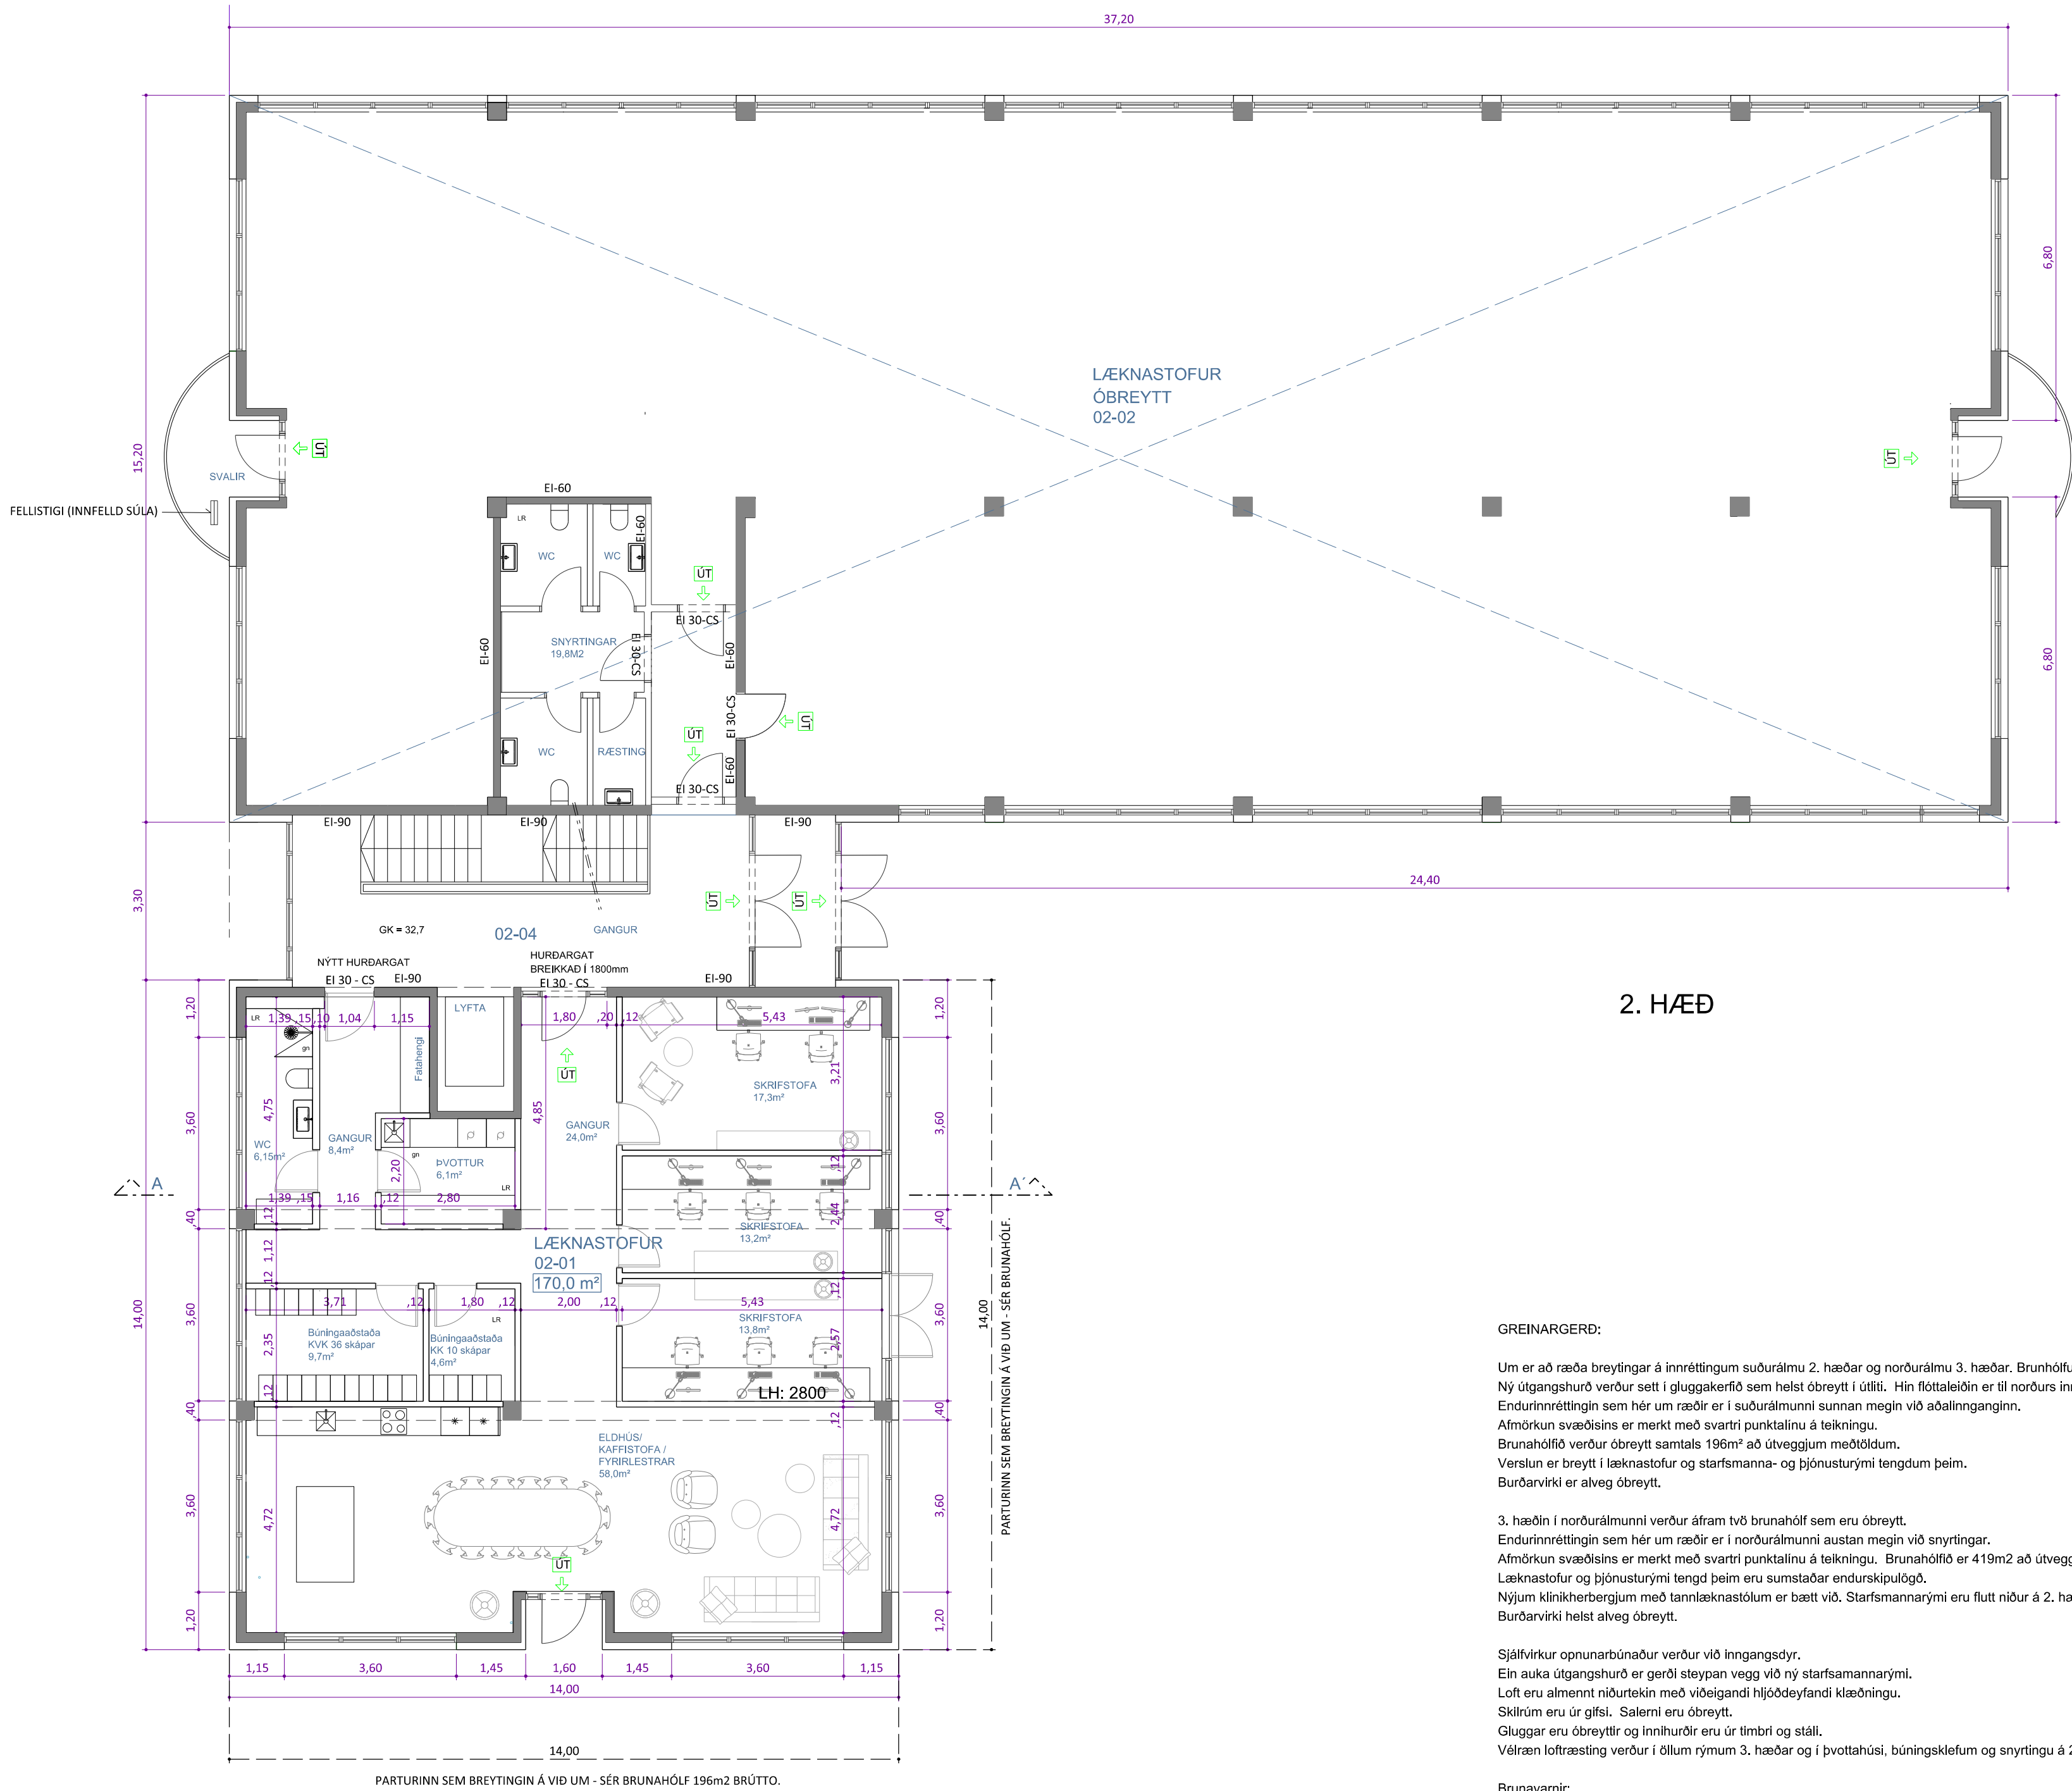

SNID AA' (2. HÆÐ)

2. HÆÐ

GREINARGERÐ:

Um er að ræða breytingar á innréttingum suðurálmis 2. hæðar og norðurálmis 3. hæðar. Brunahólfun er óbreytt en flóttaleið á 2. hæð sem er beint út færist frá austurhlöð til suðurhlöðar. Ný útgangshurð verður sett í gluggakerfið sem helst óbreytt í útliti. Hin flóttaleiðin er til norðurs inn á gang og út. Þar kemur ný hurð á sama stað. Endurinnréttingin sem hér um ræðir er í suðurálmunni sunnan megin við aðalínganginn. Aðmörkun svæðisins er merkt með svartri punktalínu á teikningu. Brunahólf verður óbreytt samtals 196m² að útveggjum meðhöldum. Verzlun er breytt í læknastofur og starfsmanna- og þjónusturými tengdum þeim. Burðarvirki er alveg óbreytt.

3. hæðin í norðurálmunni verður áfram tvö brunahölf sem eru óbreytt. Endurinnréttingin sem hér um ræðir er í norðurálmunni austan megin við snyrtingar. Aðmörkun svæðisins er merkt með svartri punktalínu á teikningu. Brunahólf er 419m² að útveggjum meðhöldum. Læknastofur og þjónusturými tengd þeim eru sumstaðar endurskipulögð. Nýjum klíníkherbergjum með tannlæknastólum er bætt við. Starfsmannarými eru flutt niður á 2. hæð þar sem starfsmannaaðstaða er stækkuð og bætt er við skrifstofum. Burðarvirki helst alveg óbreytt.

Sjálfvirkur opunarbúnaður verður við íngangsdýr. Ein auka útgangshurð er gerð steypan vegg við ný starfsmannarými. Loft eru almennt niðurtækið með vöðgandi hjóðdeyfandi klæðningu. Skilrúm eru úr gílsi. Salemi eru óbreytt. Gluggar eru óbreyttir og innihurðir eru úr timbri og stáli. Vélræn loftræsting verður í öllum rýmum 3. hæðar og í þvottahúsi, búningasklefum og snyrtingu á 2. hæð. Opnanlegir gluggar eru í öllum glefjuðum rýmum.

Brunavarnir:
Allar innanhúsklæðningar verða í flokki 1 og gólfefni í flokki G.
Upphengt loft verða úr A-efnum.

Flóttaleiðir:
Hvergi er lengra en 25m í útgang eða annað brunahölf. Fráðilum stöðum eru a.m.k. tvær óháðar flóttaleiðir.

Brunavíðvörðunarkerfi:
Viðurkennt númerað brunavíðvörðunarkerfi verður í rýminu, svk reglum Mannvirkjastofnunar og ÍST EN 54. Kerfið verður tengt viðurkenntri vaktstöð. Stjórnstöð/undirstöð ásamt yfirleitmynd verður við ínganginn.

Loftræstingarkerfi:
Þannig skal gengið frá loftræsikerfum að þau rýri ekki brunahólfun byggingarinnar og stuðli ekki að reykútbreislöu við bruna. Bruna- og reyklokur (a.m.k. EI60-S/E60-S) verða í brunasamstæðuskilum og í brunahólfunarskilum, t.d. ef stokkar ferðist milli brunahófa. Við brunaböð skulu loftræsikerfi stöðvast og bruna- og reyklokur lokast.

A:
ENDURSKOÐUN: DAGS:

TANNLIND ehf

Bæjarlind 12

Endurinnrétting á 2. og 3. hæð

UNNIÐ ÚTFRA TEIKNINGUM BENJAMINS MAGNÚSSONAR, ARKITEKTS OG TEIKNINGUM BERGLINDAR BERGSEN OG HELGU SIGURDÓTTUR INNHÁNSARKITEKTA

Aðalteikning

VERKKAUPI:	TANNLIND ehf
KENNITALA VERKKAUPA:	560216-3190
HEIMILISFANG:	Bæjarlind 12 - 201 Kópavogur
LANDNÚMER:	178099
STAÐGREINIR:	1000-1-16700020
EFNI:	GRUNNMÝND 2. HÆÐ
MÆLIKVÆRÐI:	1:100
FRUMSTÆRÐ BLADS:	A1
TEIKNAD:	BJ
DAGSETNING ÚTGÁFU:	21.11.2025
VERKNR:	1036
TEIKN. NR:	001
YFIRFARID:	ENDURSK:

ALTERNANCE arkitektúr

ADALHÖNNUNJUR: Birgir Þröstur Jóhannsson, arkitekt FAI, kt: 440314 0230

171266-5059

Teikninguna má ekki afhita með neinum hætti, að hluta til eða í heild án skriflegs leyfis höfundar.

Öll mál skal staðfesta á staðnum áður en smíði hefst

Aðalhönnuður af byggingunni er :

Benjamin Magnússon arkitekt kt 180844-4149

