Skjal sótt af '0000000000' dags: 21.08.2026

ARNARNESVEGUR - 3.áfangi - Frá Rjúpnavegi að Breiðholtsbraut.

DEILISKIPULAG

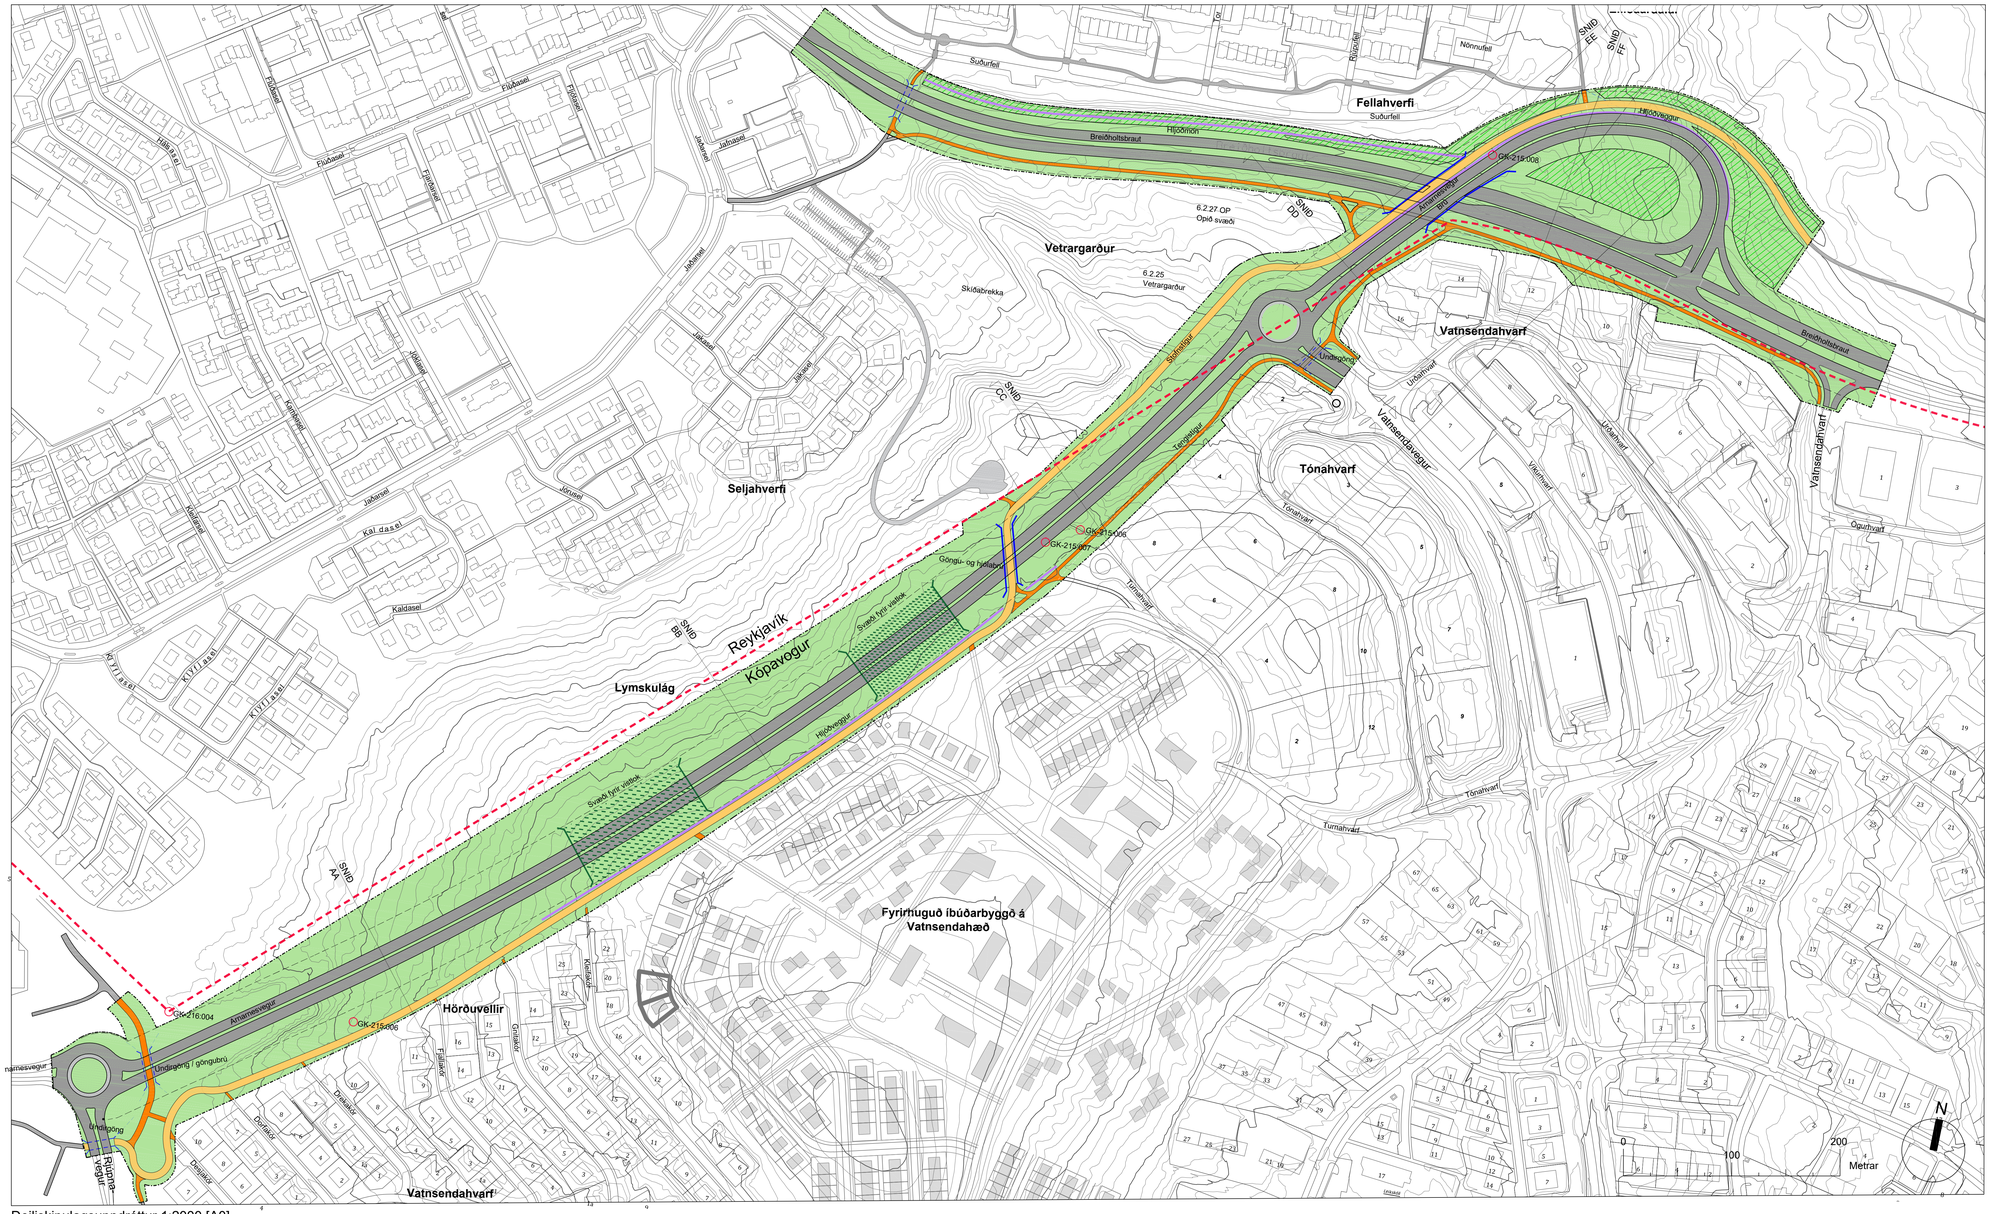
Fellahverfi
Suðurfell
Breiðholtsbraut
Hljóðmön
Hljóðveggur
Arnarnesvegur
GK-215:008
6.2.27 OP
Opið svæði
Vetrargarður
6.2.25
Vetrargarður
Skíðabrekka
Vatnsendahvarf
Úrðarhvarf
Úrðarhvarf
Stofnstígur
Tengistígur
Valsendavegur
Tónahvarf
Seljahverfi
GK-215:006
GK-215:007
Göngu- og hjólabrú
Svæði fyrir veitur
Reykjavík
Kópavogur
Lymskulág
Fyrirhuguð íbúðarbyggð á Vatnsendahæð
GK-216:004
Hörðuvellir
Undirgöng / göngubrú
Undirgöng
Rjúpnavegur
Vatnsendahvarf
Ögurhvarf
Nónhæð
Nónsuðurfell
Suðurfell
Kjóavellir
Kjóasel
Kjóadalur
Kjóahvarf
Kjóalind
Kjóavellir
Kjóavellir
Kjóavellir