


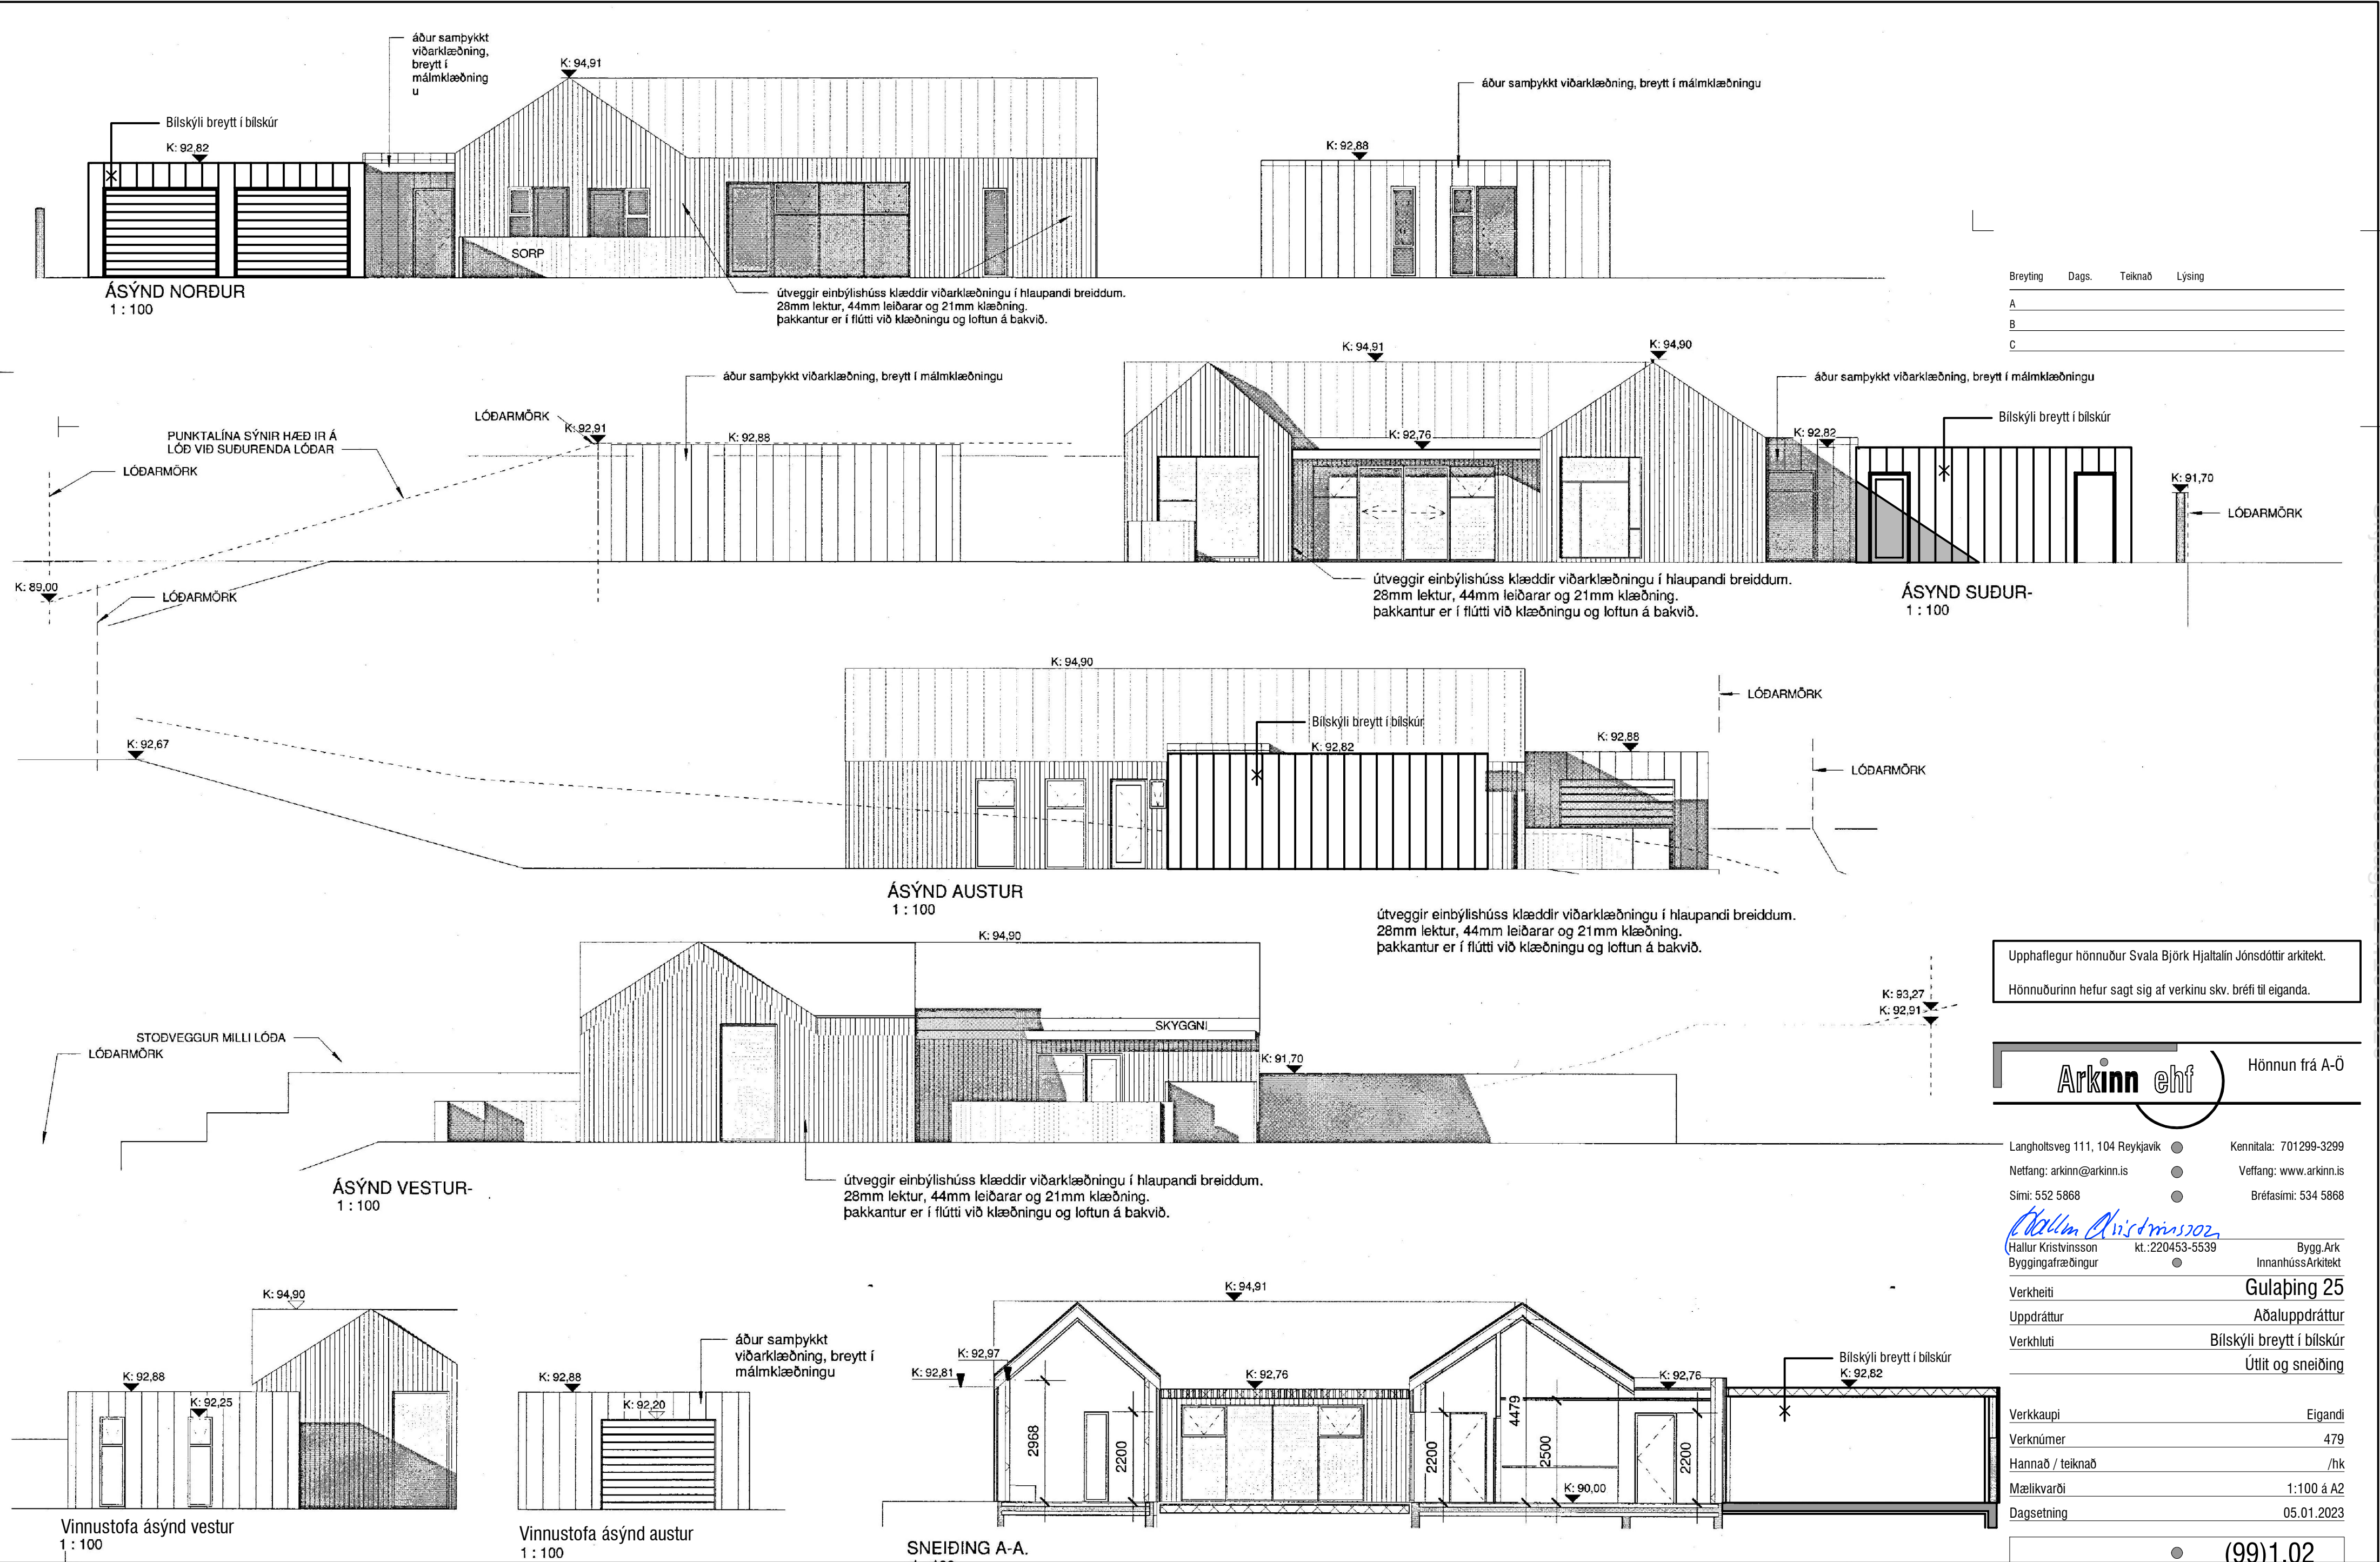

Breyting	Dags.	Teiknað	Lýsing
A			
B			
C			

Upphaflegur hönnuður Svala Björk Hjaltalin Jónsdóttir arkitekt.
Hönnuðurinn hefur sagt sig af verkinu skv. bréfi til eiganda.

Arkinn ehf Hönnun frá A-Ö

Langholtsgveg 111, 104 Reykjavík • Kennitala: 701299-3299
Netfang: arkinn@arkinn.is • Veffang: www.arkinn.is
Sími: 552 5868 • Bréfasími: 534 5868

Hallur Kristjánsson kt.: 220453-5539 Byggj. Ark.
Byggingafræðingur InnanhússArkitekt

Verkheiti **Gulapíng 25**
Uppdráttur **Aðaluppdráttur**
Verkhloti **Bílskýli breytt í bílskúr**
Útlit og sneiðing

Verkkaupi Eigandi
Verknúmer 479
Hannað / teiknað /hk
Mælikvarði 1:100 á A2
Dagsetning 05.01.2023

(99)1.02
Breytinga númer Teikninga númer