


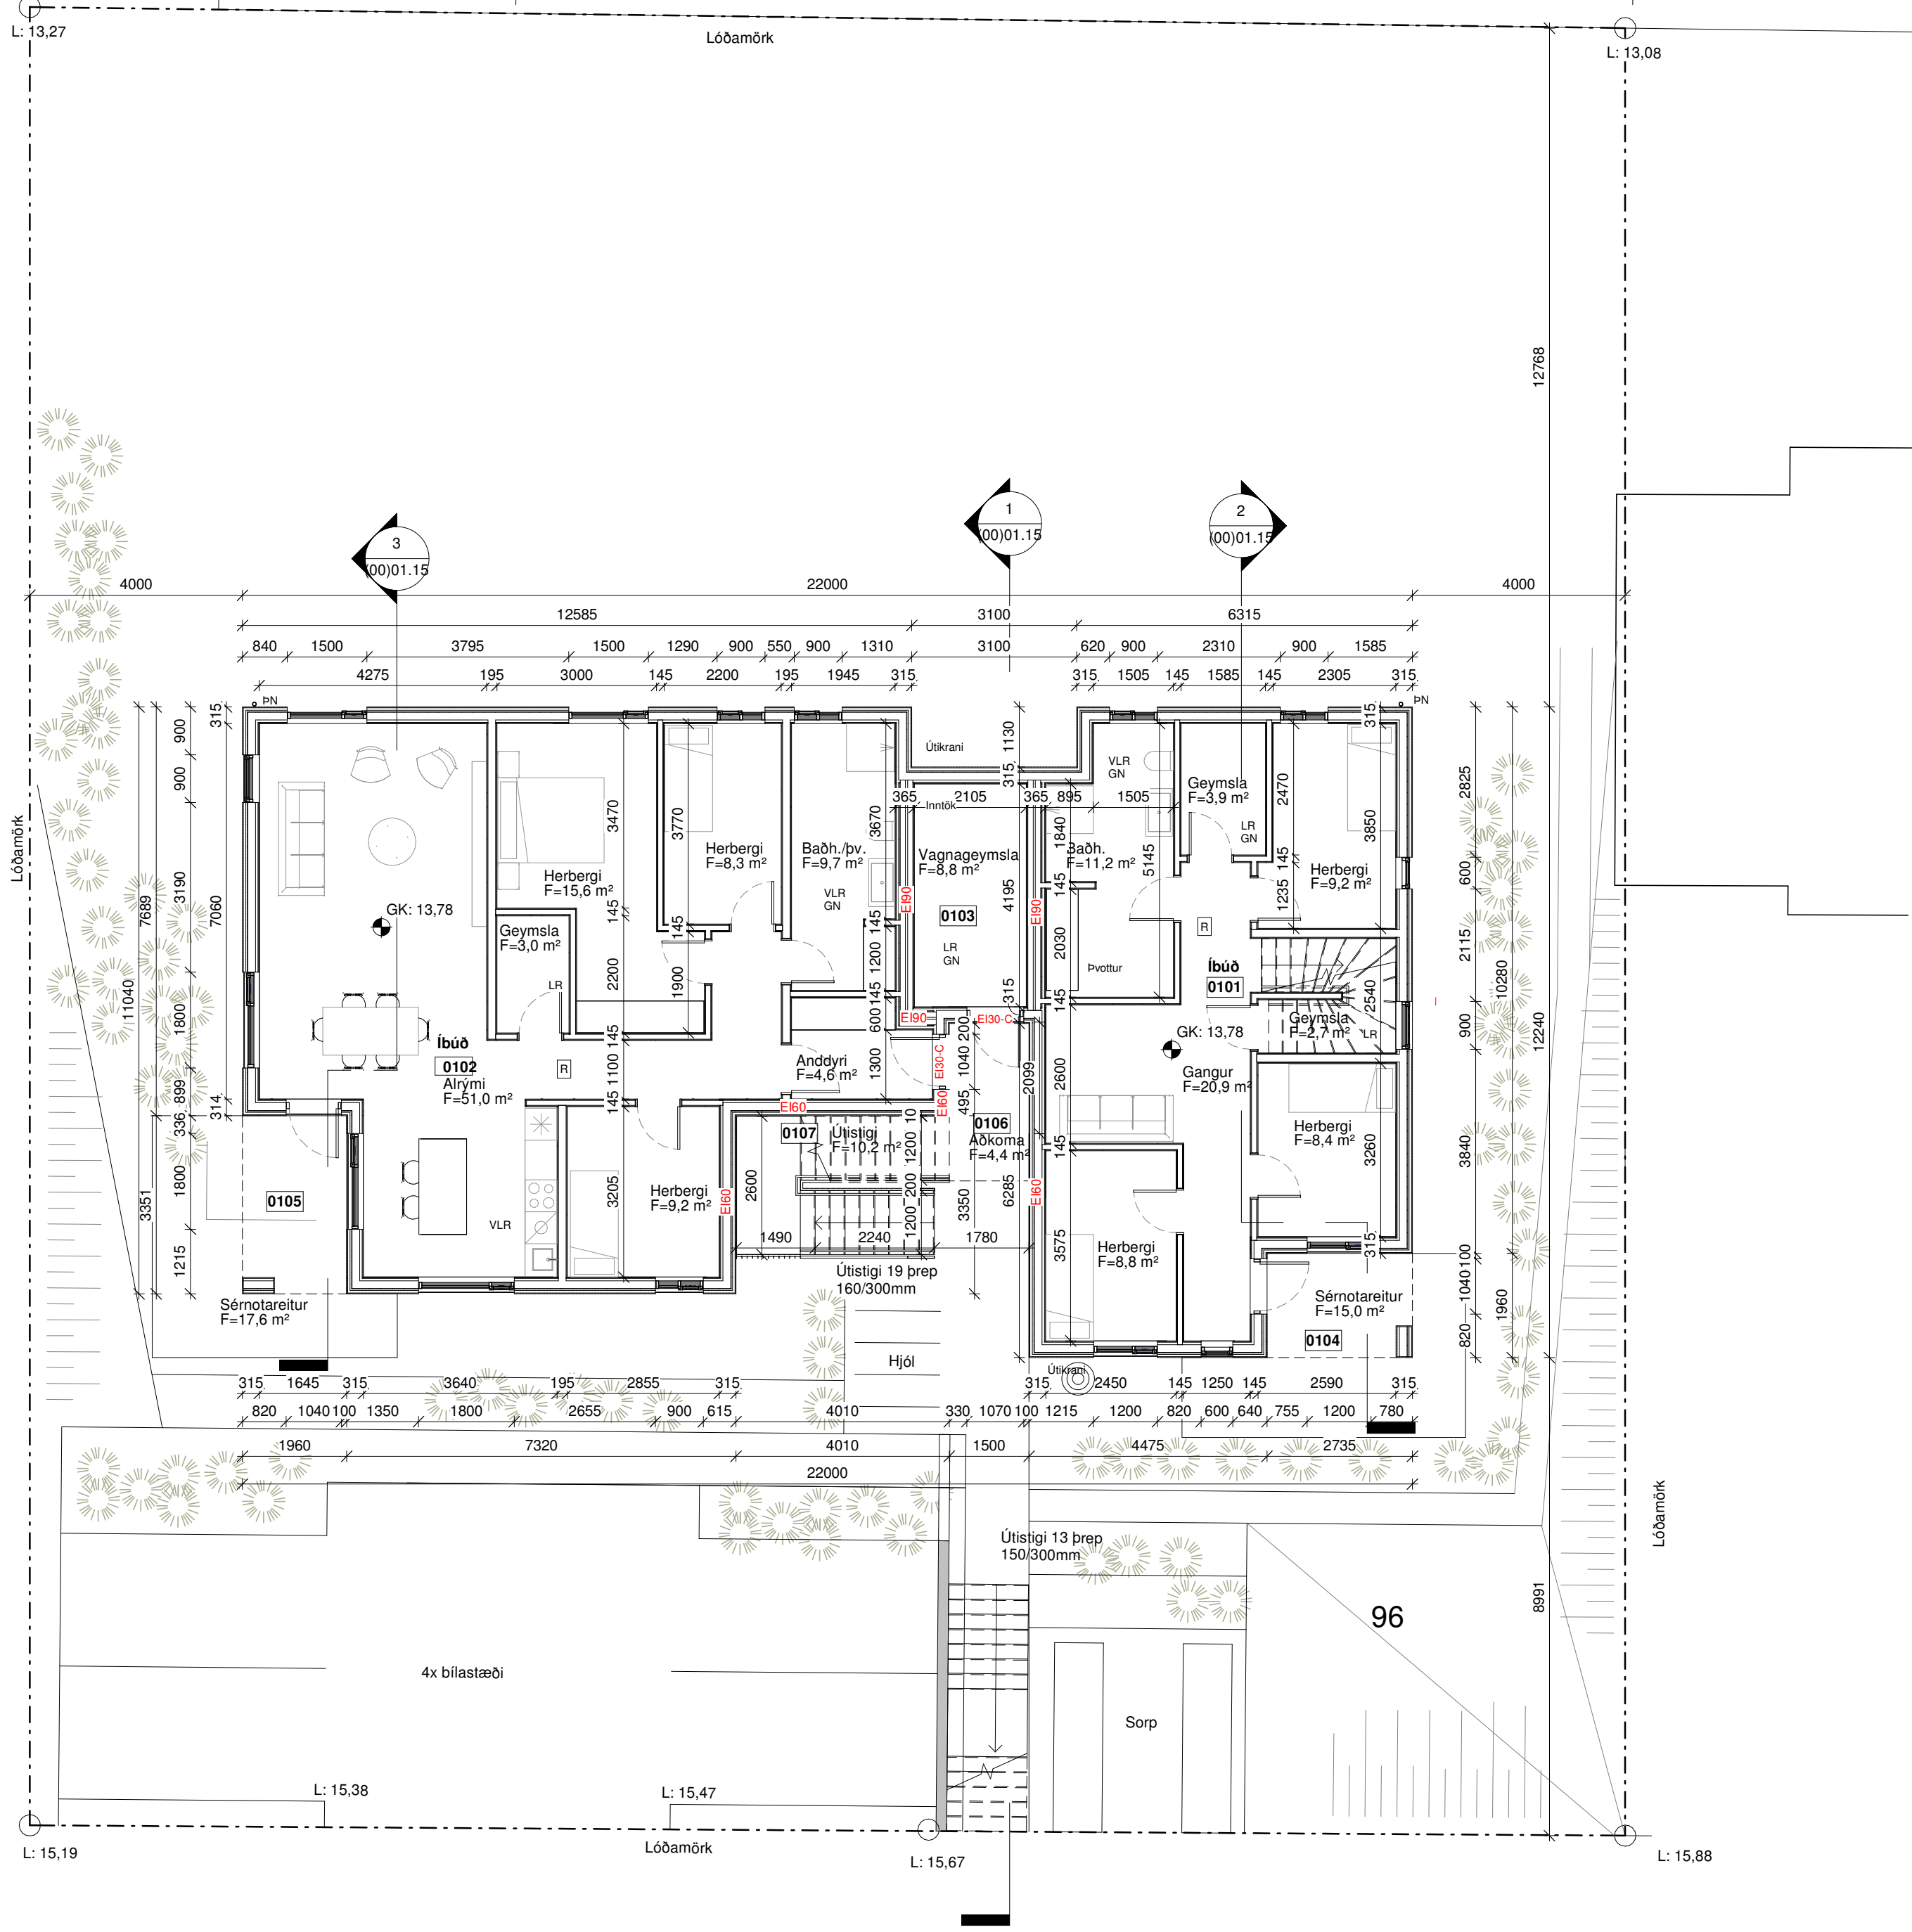

SKÝRINGAR

0000	RYMISNÚMER
F=.. m²	Nettóflatamál
EI60, REI60	BRUNAPOL VEGGJA, GÓLF, ÞAKS
EI60-CS	BRUNAPOL HURÐA
EW30	BRUNAPOL GLUGGA
Ⓡ	REYKSKYNJARI PRINSIPP STAÐSETNING
⦿	SPÚLSLANGA
VLR	VÉL/RÆN LOFTRÆSING
GN	GÓLFNIÐURFALL
PN	ÞAKNIÐURFALL
---	LÓÐAMÖRK
----	HULDIR BYGGINGAHLUTAR

Útg.	Dags.	Skýring	Br.af.
------	-------	---------	--------

A2F

A2F arkitektar ehf., Laugavegi 178, 105 Rvk.
sími: 571 5500 a2f@a2f.is www.a2f.is


Aðalheiður Atladóttir, arkitekt FAÍ kt. 120975-5879
● Falk Krüger, arkitekt HAH kt. 061175-2539

Samþykkt:

Verkefni
Kársnesbraut 96

Titill / verkhluti
Grunnmynd 1.hæð

Teiknategund			BN
Aðaluppdráttur			
Landnúmer	Staðgreinir		Matshluti
L115210	1000-1-49000960		01
Dagsetning	Mælikvarði		Blaðastærð
17.01.2023	1 : 100		A2
Teiknað af	Yfirfarið af	Númer	Útgáfa
BJ	FK	(00)01.11	

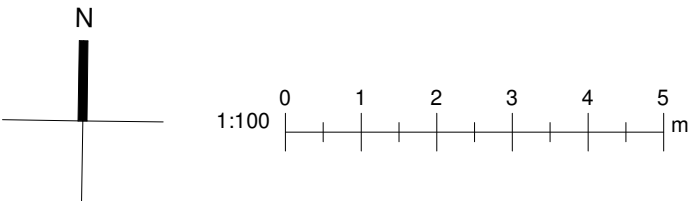

HÖNNUÐUR ÁSKILUR SÉR ALLAN RÉTT Á TEIKNINGUM -
FJÓLFÖLDUN ER HÁÐ SKRIFLEGU SAMÞYKKI

1 (00) Grunnmynd 1. hæð
1 : 100

EKKI SKAL MÆLA AF TEIKNINGU, ADEINS MÁLSETTAR
STÆRDIR ERU Í GILDI. FRAMKVÆMDARADILI SKAL
SANNREYNA ÖLL MÁL Á VERKSTAÐ.

Skjal sótt af '0000000000' dags: 23.10.2026

Blaðastærð: A2