


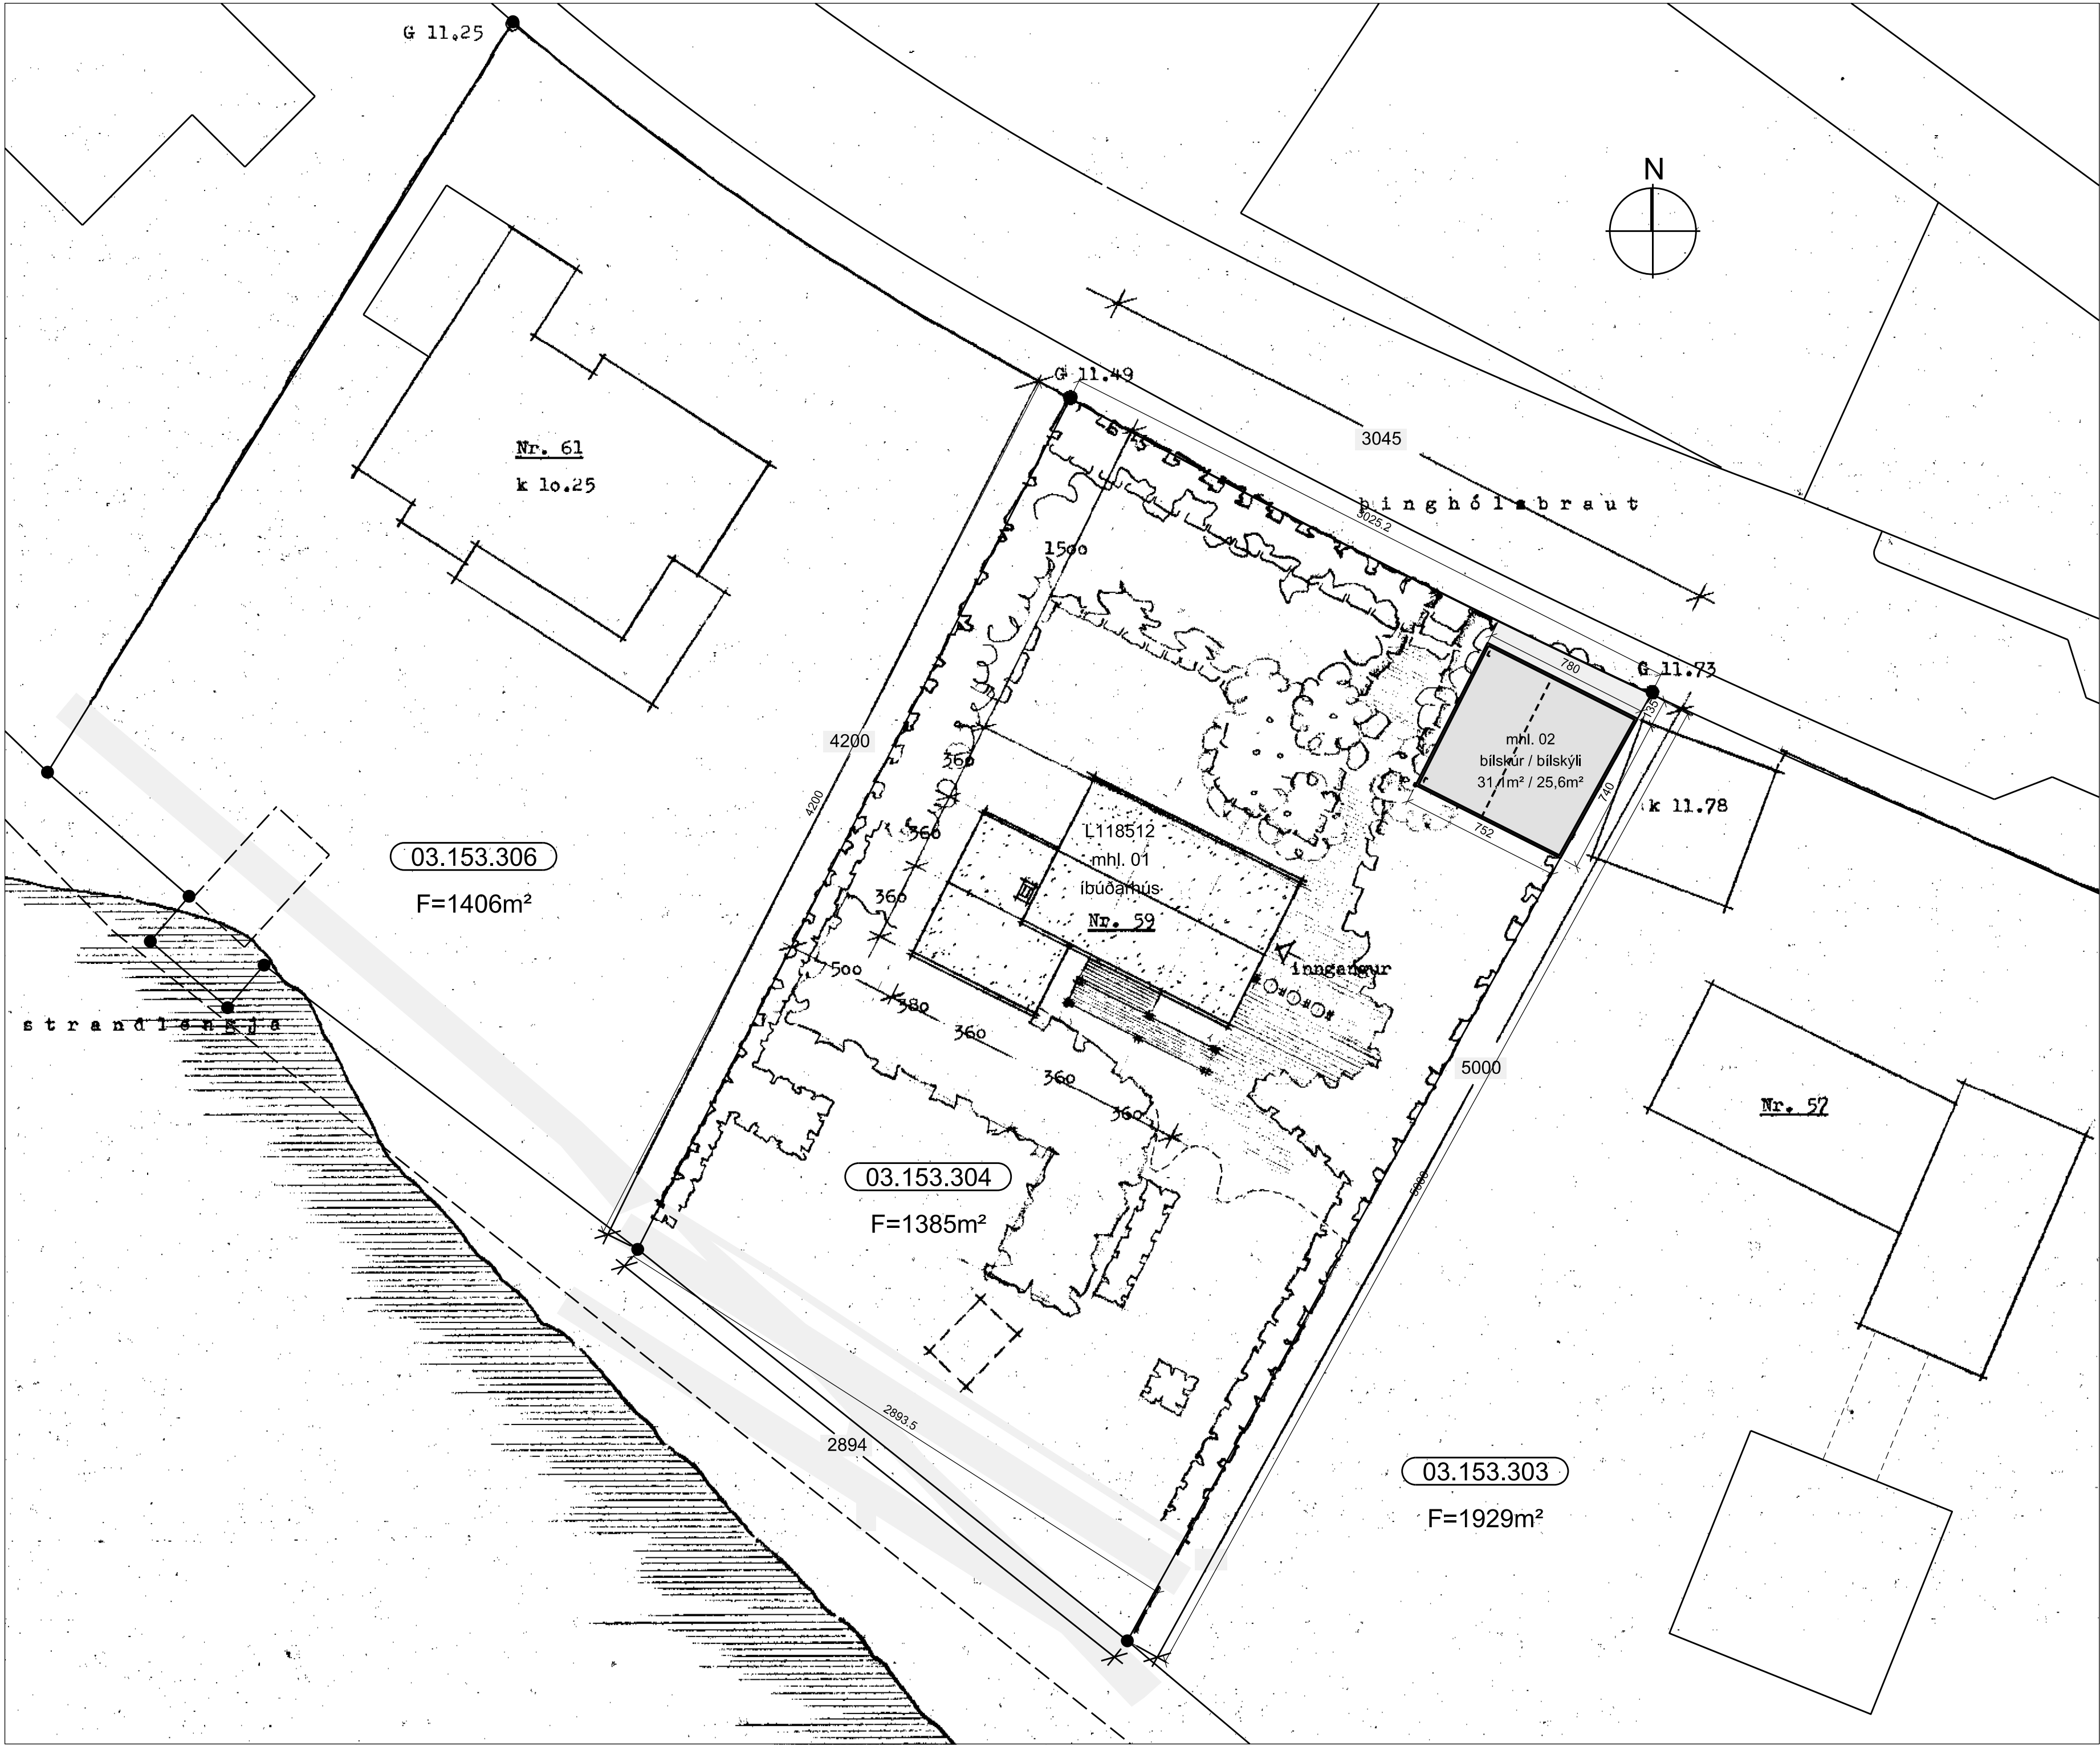

BYGGINGARLÝSING :

Sótt er um að reisa bílgeymslu og bílskýli í norðaustur-horni lóðarinnar Pínghólsbrautar 59, á lóðarmörkum við Pínghólsbraut 57.

Á lóðarmörkum er 18cm járnbentur steypdur veggur á steypum grunnni (A-REIM120) en að öðru leyti er um hefðbundna timburgrind í burðarvirki að ræða.

Flatt þak bílgeymslu er hefðbundið sperrupak sem hvílir á líntrésbítum, einangrað með 225 mm einangrun milli sperra, dúklagt og lagt grasi.

Lagnaleiðir eru með hefðbundnum hætti og gólfhitun í plötu. Einangrað er undir plötu með 100 mm einangrun.

Öll efni og vinna skulu vera í samræmi við ÍST staðla og reglugerðir.

STÆRÐIR:
Brúttóflatarmál bílskúrs: 31,1 m²
Brúttórúmmál bílskúrs: 105,7 m³
Brúttóflatarmál bílskýlis: 25,6 m²

Skráningartafla, sjá teikningu nr. 102.

C:

B:

A:

PÍNGHÓLSBRAUT 59 - 200 KÓPAVOGUR

verkefni: bílskúr og bílskýli
verkkaupi: Helgi Sigurðsson og Ingunn Vilhjálmsdóttir
kennitala: 180151-2299 og 140153-2309

staðgreinir: 95500590
landnúmer: L116512

verk nr. 202006005 A2 blað 1/2

afstöðumynd

meðhöfundur	teiknari	yfirforari	dagsetning
1:200	A.Th.		28.03.2022

albina thordarson arkitekt FAÍ sími 899 5610
k.t. 081039-2679 netfang albina@simnet.is
teiknistofa laugavegi 26 101 reykjavík

þórður steingrímsson sími 696 6863
k.t. 071061-3459 netfang thordur@kanon.is
kanon arkitektar ehf laugavegi 26 101 Reykjavík

101