

Samþykkt á fundi 4/454
byggingarnefndar Kópavogs
hinn 13. marz 1980.
Byggingarfulltrúinn
Gísli Norðdahl


100144

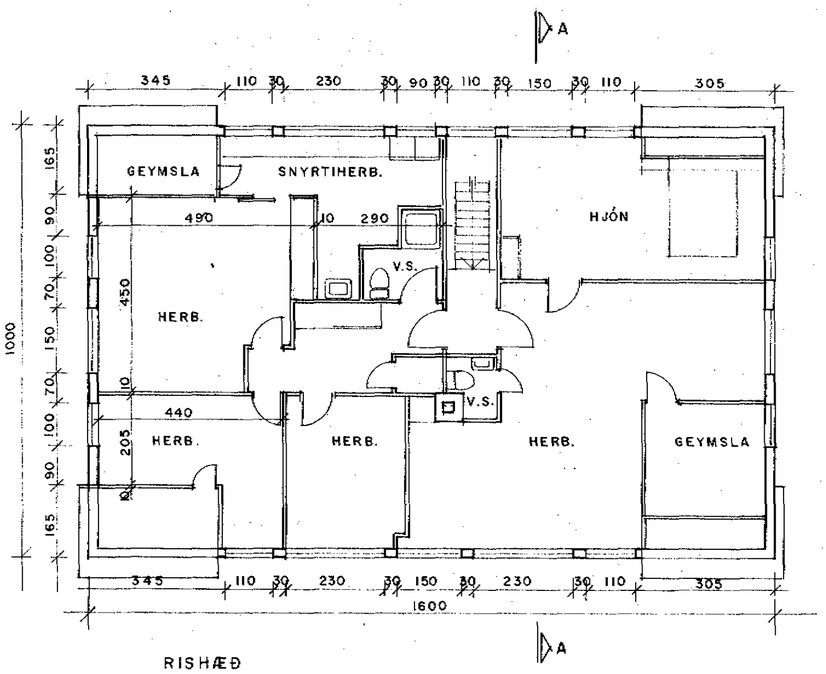


RISHÆÐ

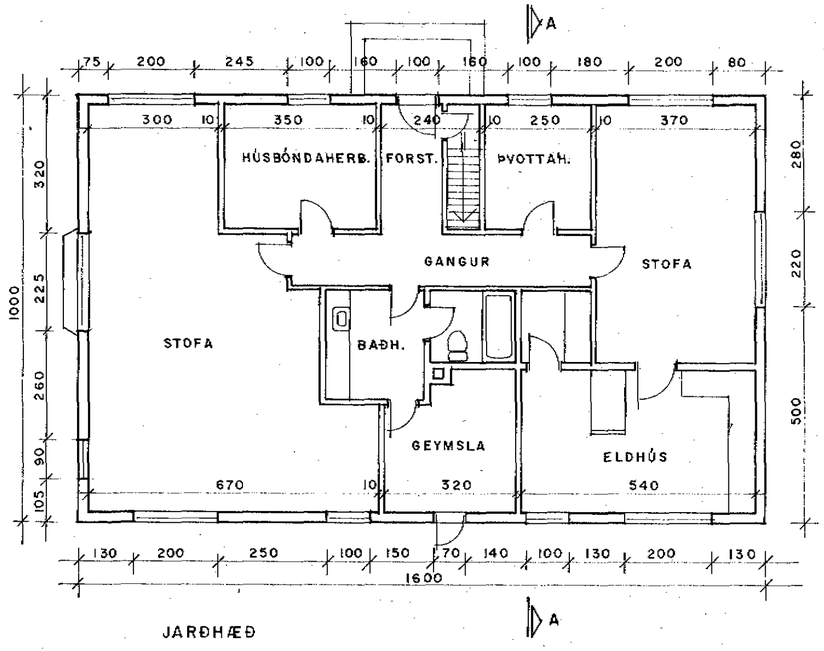

JARÐHÆÐ

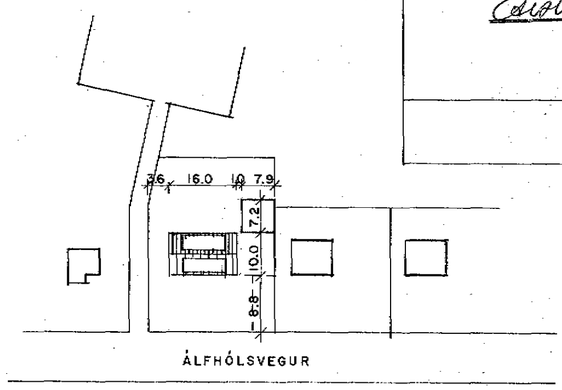

AFSTÖÐUMYND 1:1000

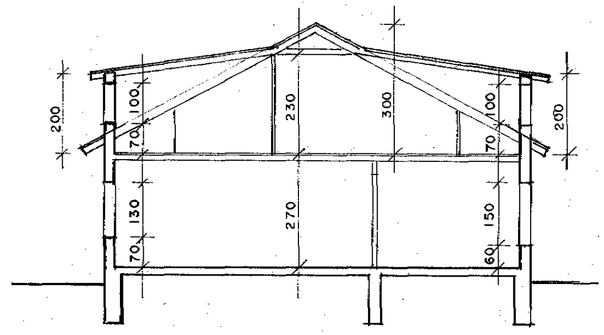

SNEIÐING A-A

LÓÐ	ÓBYGGÐ LÓÐ	GRUNNFLM. HÚSS
1200 m²	1040 m²	160 m²

BÚÐARHÚS		
FLM.	NE. m²	BR. m²
JARÐHÆÐ	147	160
RIS	126	141
SAMT.	273	301
RÚMMÁL		738 m³

BÍLGEYMSLA		
FLM.	NE. m²	BR. m²
	48.7	56.8
RÚMM.		170 m³

UPPTEIKNING EFTIR TEIKN. JÓNS ODDSSONAR R.VÍK. 12.3.1952

ÁLFHÓLSVEGUR 58

VERK	: KVISTUR SETTUR INN Á NORÐURHLIÐ	KVARÐI	: 100 l: 1000
TEIKNING	: GRUNNMYNDIR, SNEIÐ AFST. M.	VERK NR	:
TEIKNAÐ	: FEB. '80	TEIKN.NR	:
BREYTT	:		


ARKITEKTASTOFAN SF
ORMAR ÞÓR GUÐMUNDSSON OG ÖRNÓLFUR HALL ARKITEKTAR FAÍ
ÁRMÚLA 11 REYKJAVÍK SÍMI 83655

Skjal sótt af 1000.dags.11.11.2025


Samþykkt á fundi 4454
byggingarnefndar Kópavogs
hinn 13. marz 1980
Byggingarfulltrúinn
Gísli Halldórsson

~~1:100~~


1001:31

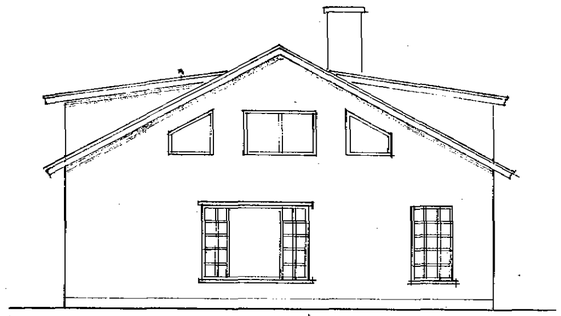


VESTURHLIÐ

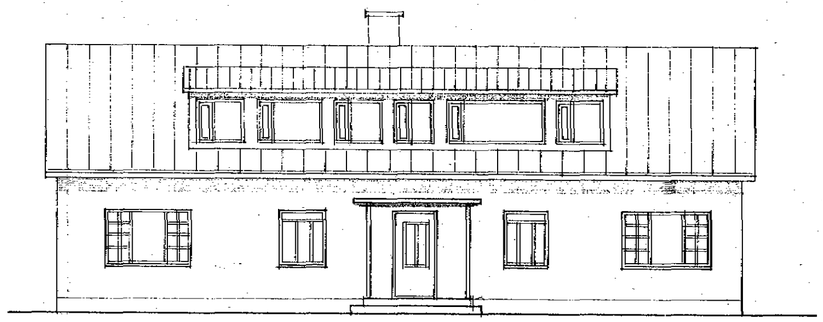

NORÐURHLIÐ

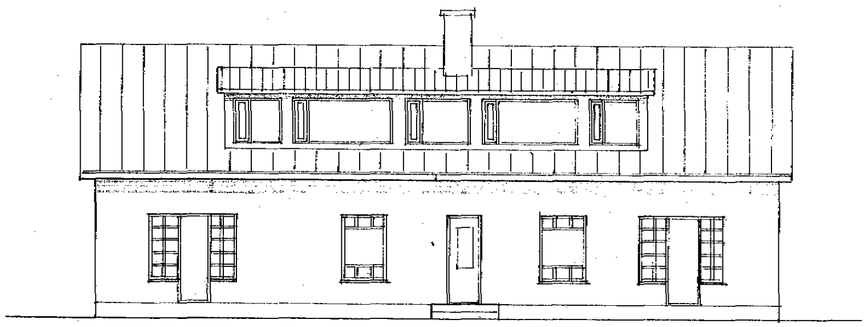

SUÐURHLIÐ

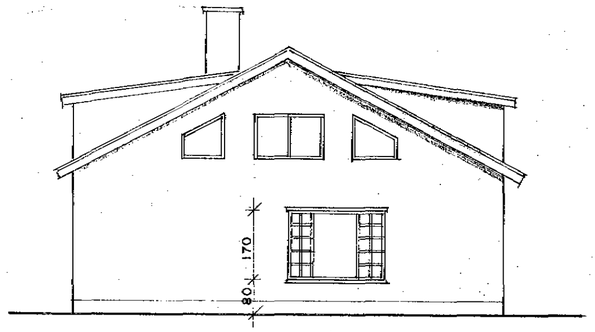

VESTURHLIÐ

UPPTEIKNING EFTIR TEIKN. JÓNS ODDSSONAR R.VÍK. 12. 3. 1952

ÁLFHÓLSVEGUR 58


VERK	KVISTUR SETTUR INN Á NORÐURHLIÐ	KVARÐI	1:100
TEIKNING	ÚTLIT	VERK NR	
TEIKNAÐ	FEB.'80	TEIKN.NR	
BREYTT			

ARKITEKTASTOFAN SF
ORMAR ÞÓR GUÐMUNDSSON OG ÖRNÓLFUR HALL ARKITEKTAR FAÍ
ÁRMÚLA 11 REYKJAVÍK SÍMI 83655


Skjal sótt af 000000000 dags. 11.11.2026

Samþykkt á fundi 41198
byggingarnefndar Kópavogs
hinn 29. sept. 1977
Byggingarfulltrúinn


100147

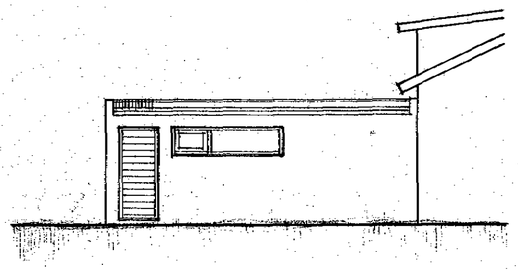


AUSTURHLIÐ

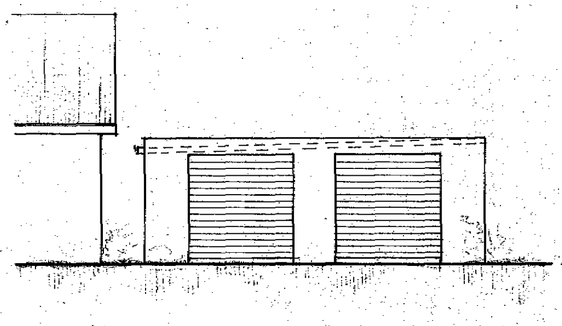


NORÐURHLIÐ

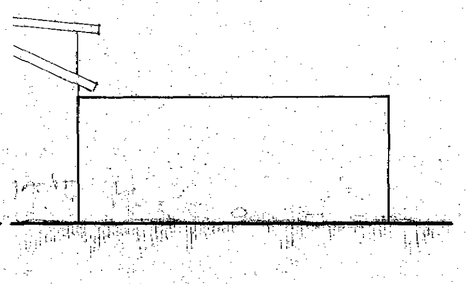


VESTURHLIÐ

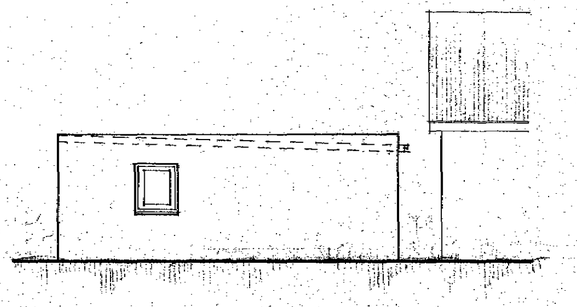


SUÐURHLIÐ

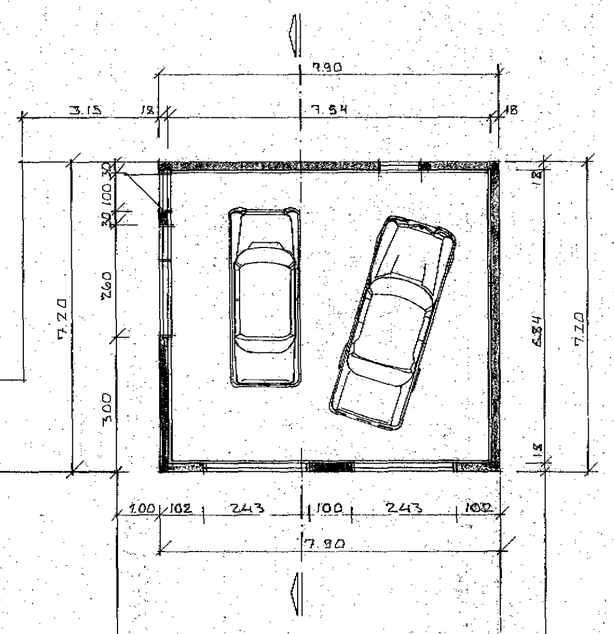

GRUNNMYND

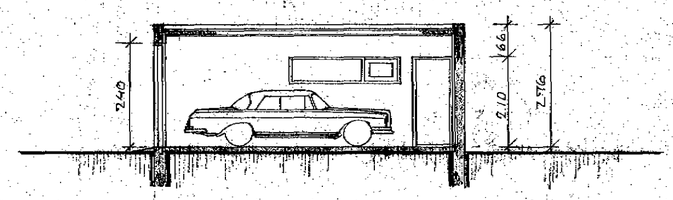

SKURÐUR

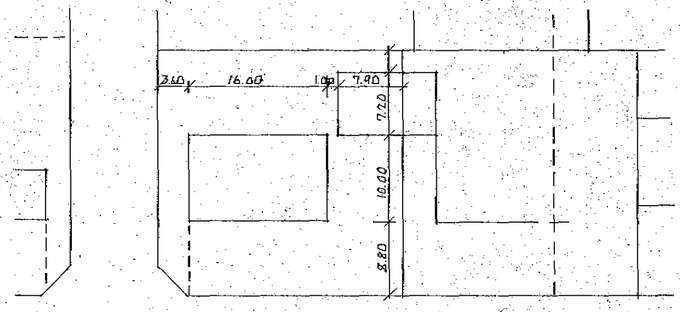

AFSTÖÐUMYND mkv. 1:500


NAFN	: ÁLFHÓLSVEGUR 58
VERK	: STÆKKUN Á BÍLGEYMSLU
TEIKNING	: GRUNNMYND LITLIT SKURÐUR AFSTÖÐUMYND
TEIKNAÐ	: 19. 10 '76 SÍÐBREYTT : SEPT '77 HH
KVARÐI	: 1:100
VERK NR	: 224
TEIKN.NR	:

ARKITEKTASTOFAN SF

ORMAR ÞÓR GUÐMUNDSSON OG ÖRNÓLFUR HALL ARKITEKTAR FAÍ

SÍÐUMÚLA 23 REYKJAVÍK SÍMI 83655

NR.	X-Hnit	Y-Hnit
2	20008,18	14203,79
3	20001,35	14210,31
4	19991,55	14210,17
5	19978,86	14208,95
6	19950,17	14206,75
7	19923,16	14204,16
8	19894,73	14201,44
9	19897,98	14162,53
10	19925,18	14164,74
11	19926,17	14164,83
12	19926,45	14148,21
13	19948,31	14149,46
14	19946,89	14167,69
15	19967,15	14150,51
16	19985,04	14151,65
17	19984,01	14167,82
18	20009,45	14152,95
19	20013,32	14156,44
20	20010,83	14181,19
22	19983,47	14179,21
23	19983,50	14178,70
24	19980,84	14178,54
25	19977,29	14178,31
27	19965,63	14177,84
28	19952,38	14177,04
29	19946,34	14176,67
30	19925,43	14175,08
31	19924,59	14184,69

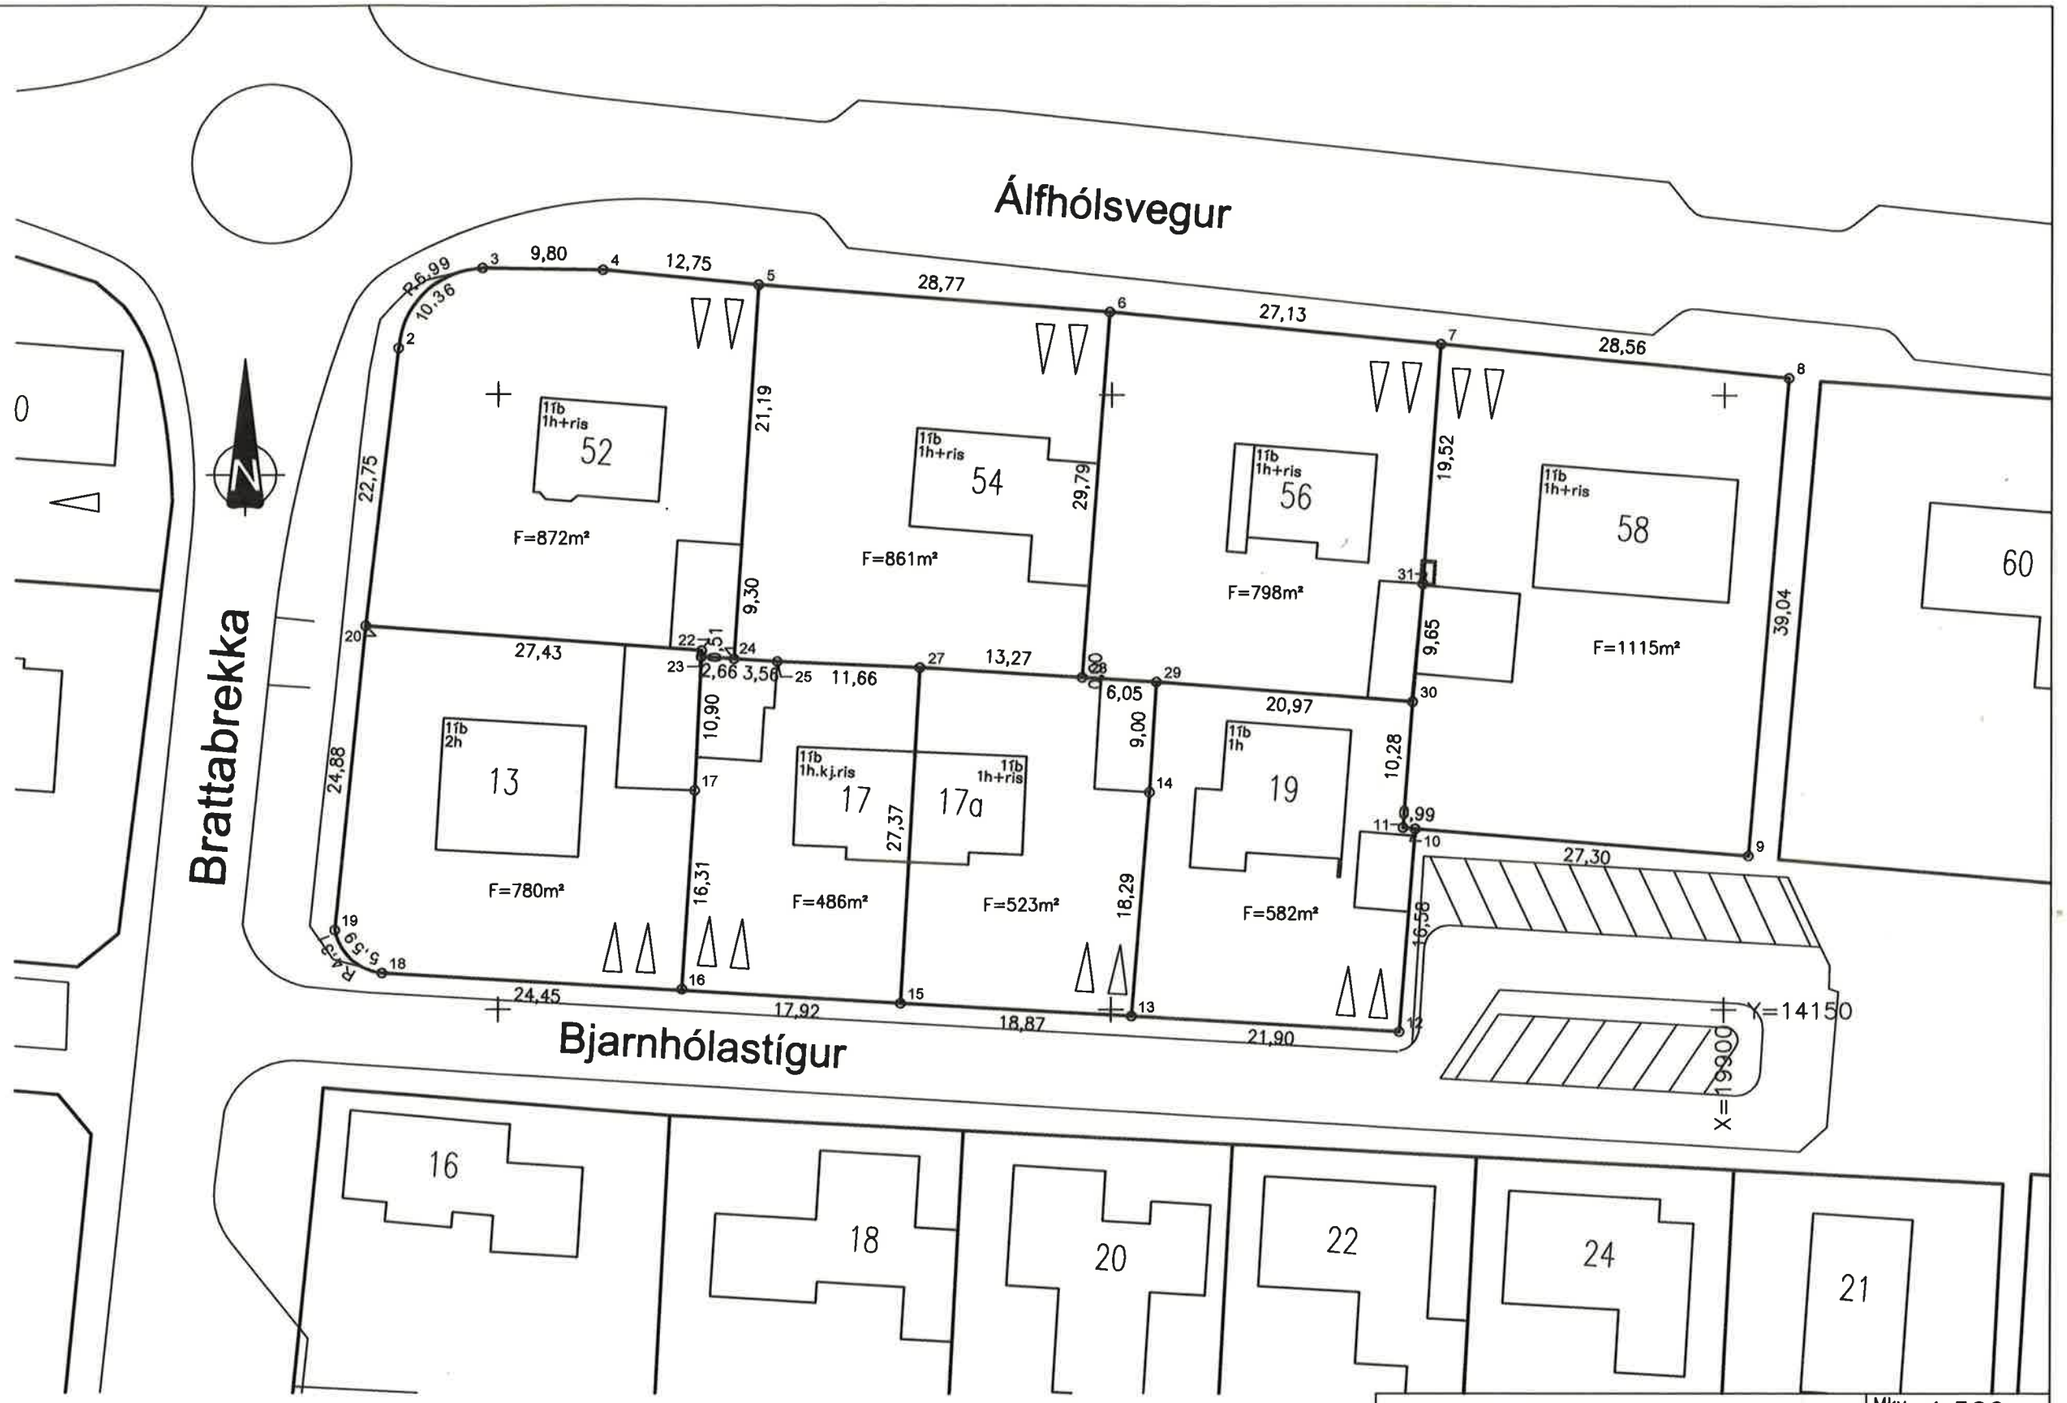

Merkir kvöð um fjölda bílastæða inni á lóð.

Tæknideild Kópavogs
Mæliblað

Bjarnhólastígur 13-19
Álfhólsvegur 52-58

Mkv. 1:500
Deilisk. samþ. í bæjarstj.
M. G.Ó.
R.
T. S.L.
Bjarnh13-19Álfh52-58M.dwg

Lóð mæld upp og endurreiknuð í júlí 2011

Hönnunardeild 21.9.2016

03.321.1

Skjal sótt af '0000000' dags: 11.11.2026