



DEILISKIPULAG MIÐBÆJAR KÓPAVOGS - Reitir B1-1, B4, B2 og B1-3


SKILMÁLASNEIÐINGAR

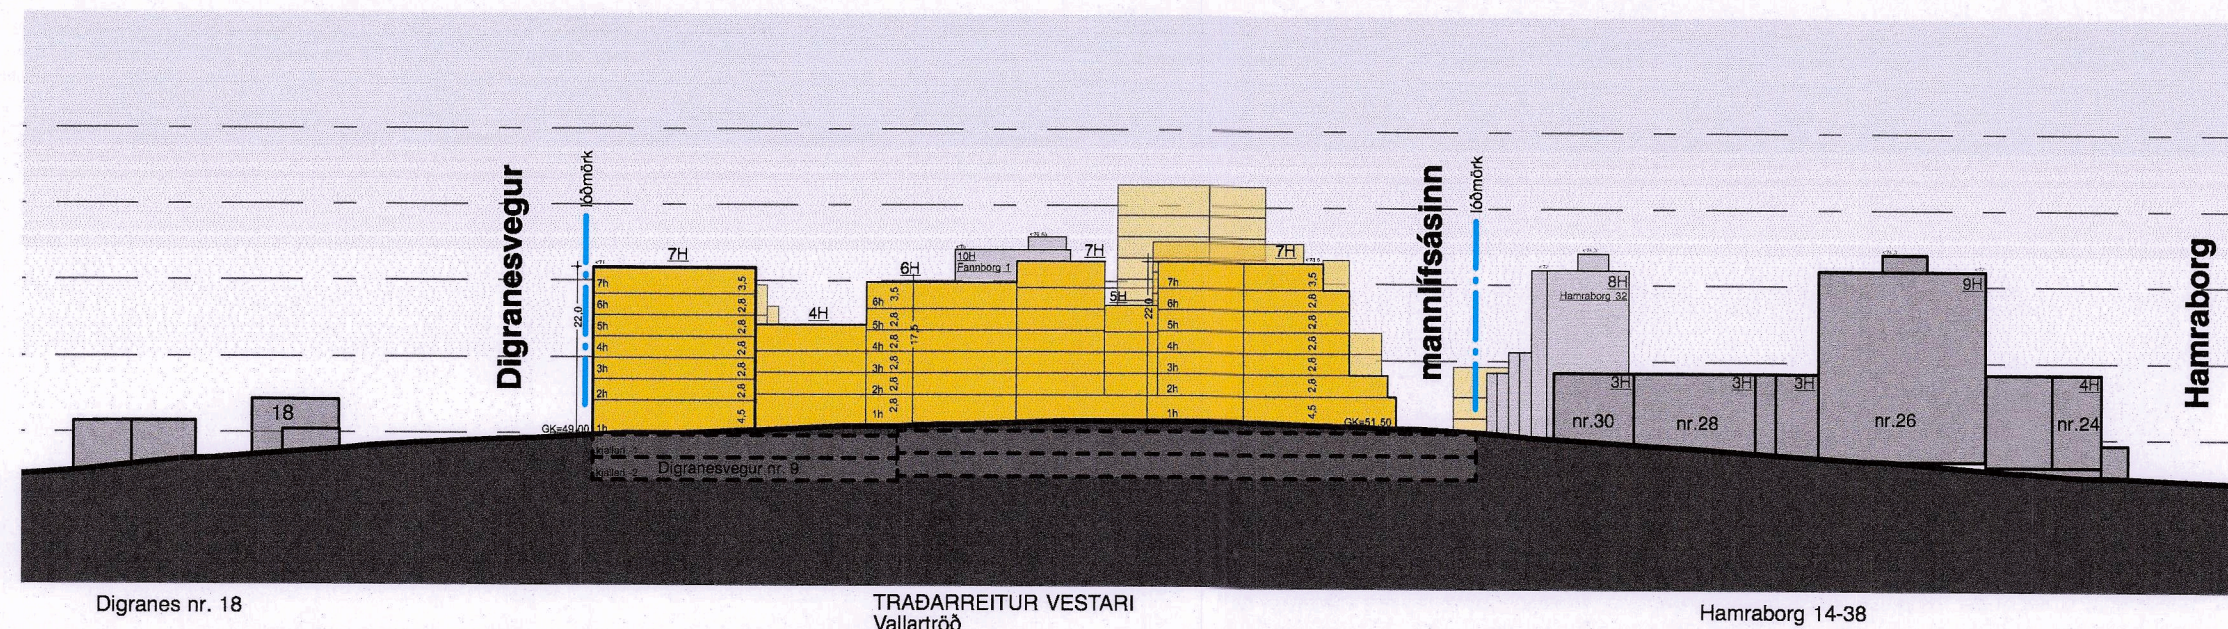


SKILMÁLASNEIÐING A-A VALLARTRÖÐ

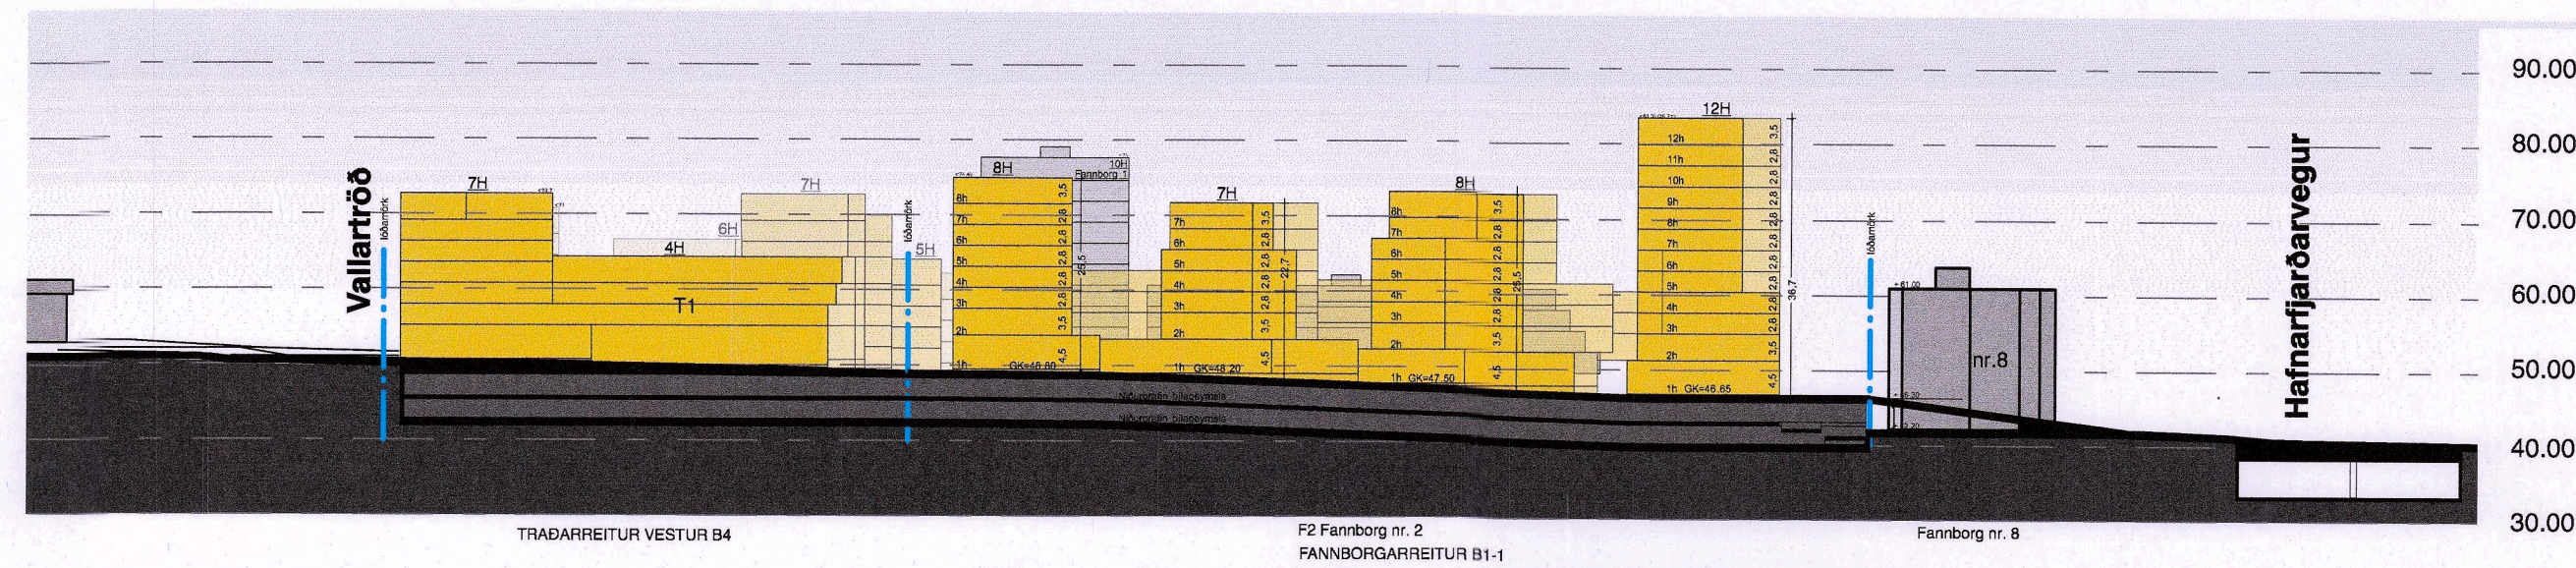

SKILMÁLASNEIÐING B-B MANNLÍFSÁSINN

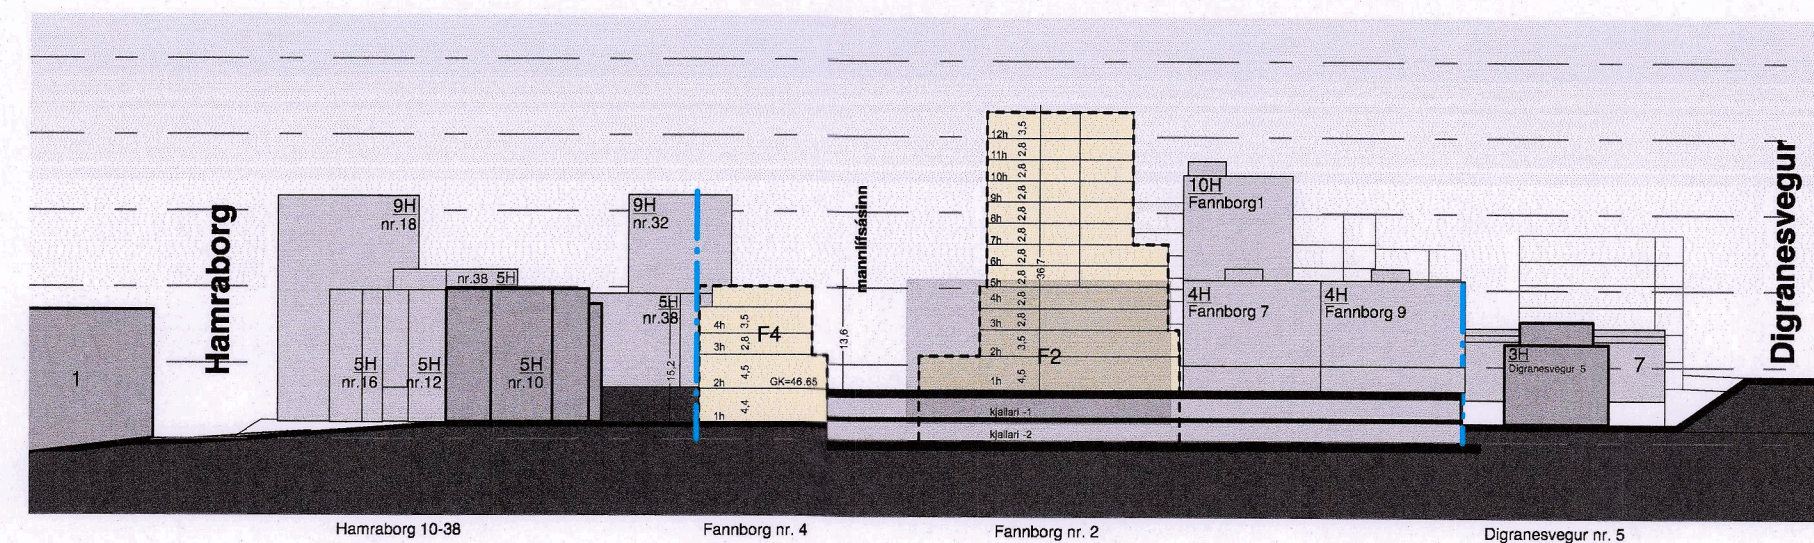

SKILMÁLASNEIÐING D-D FANNBORG

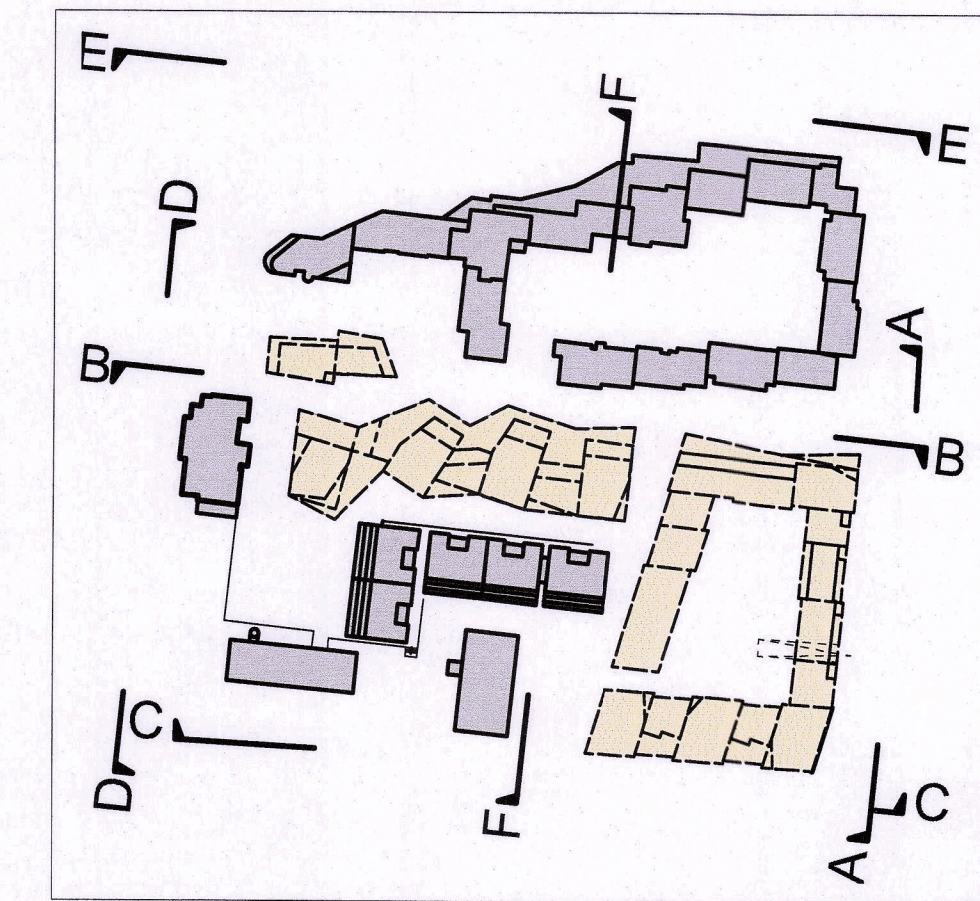


LYKILMYND




Útdráttur úr Aðalskipulagi Kópavogs 2012-2024

SKÝRINGAR / TÁKN:


-  Lóðamörk nýrra lóða
 Nýr byggingarreitur
 Núverandi byggingar
 2H Hæðir bygginga

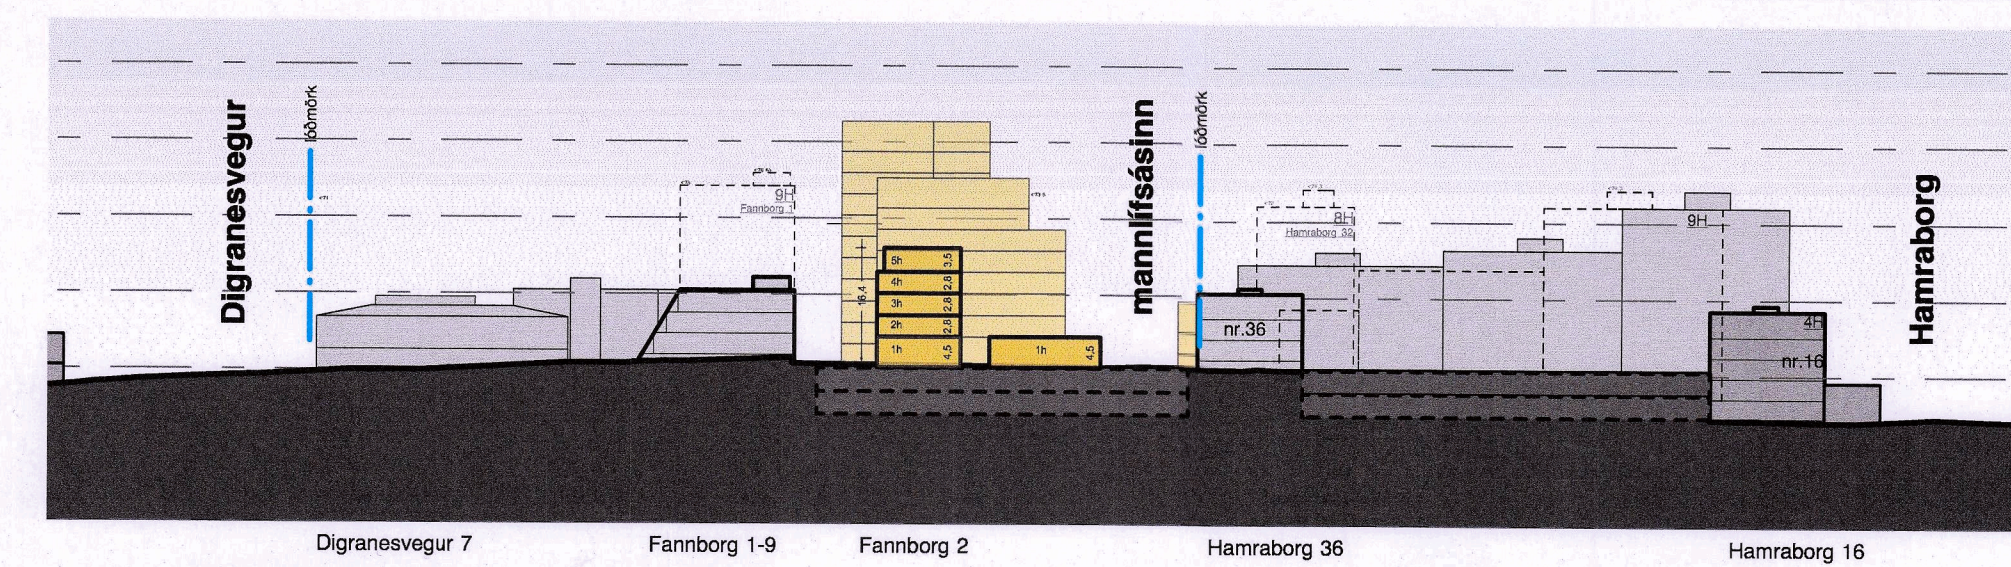

SKILMÁLASNEIÐING F-F

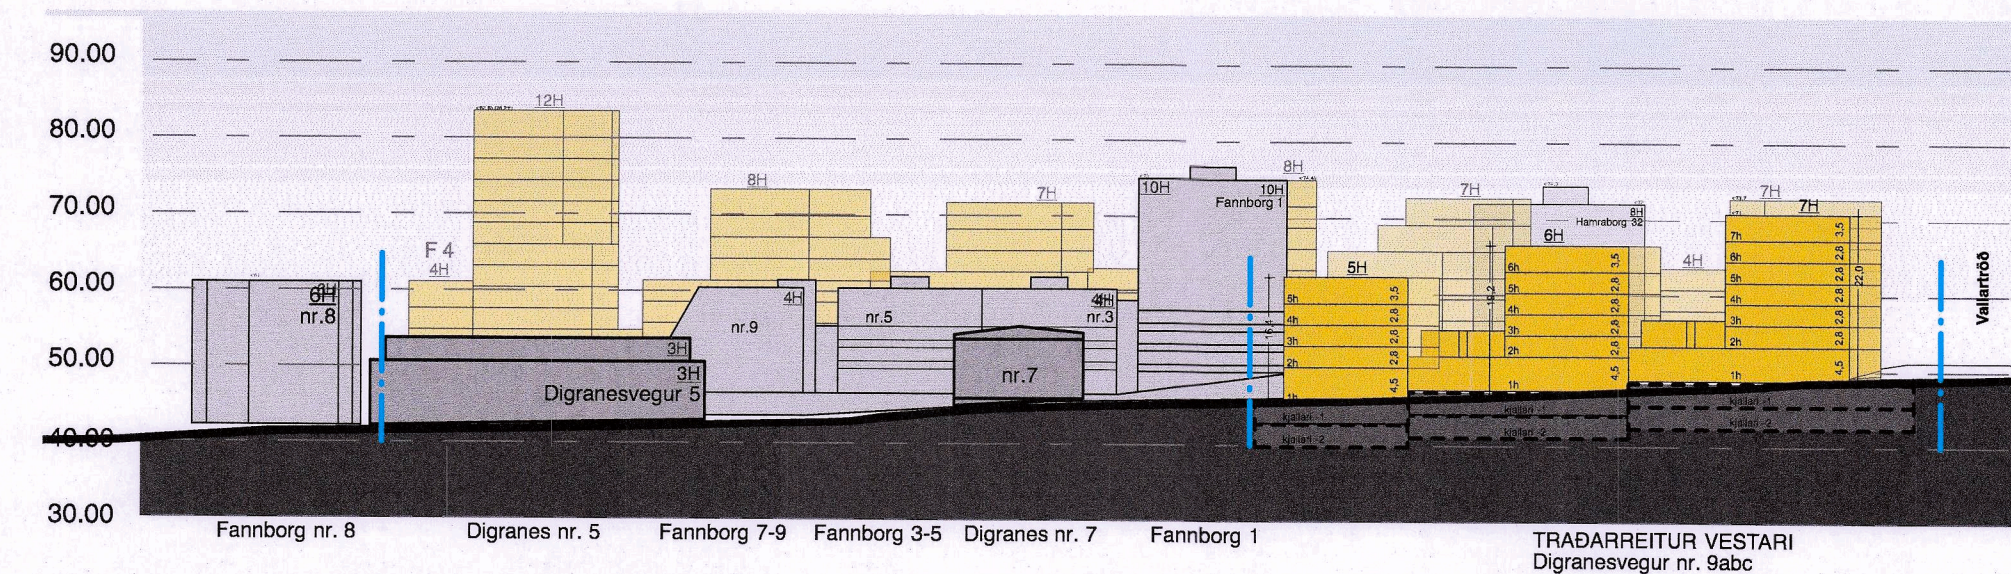

SKILMÁLASNEIÐING C-C DIGRANESVEGUR

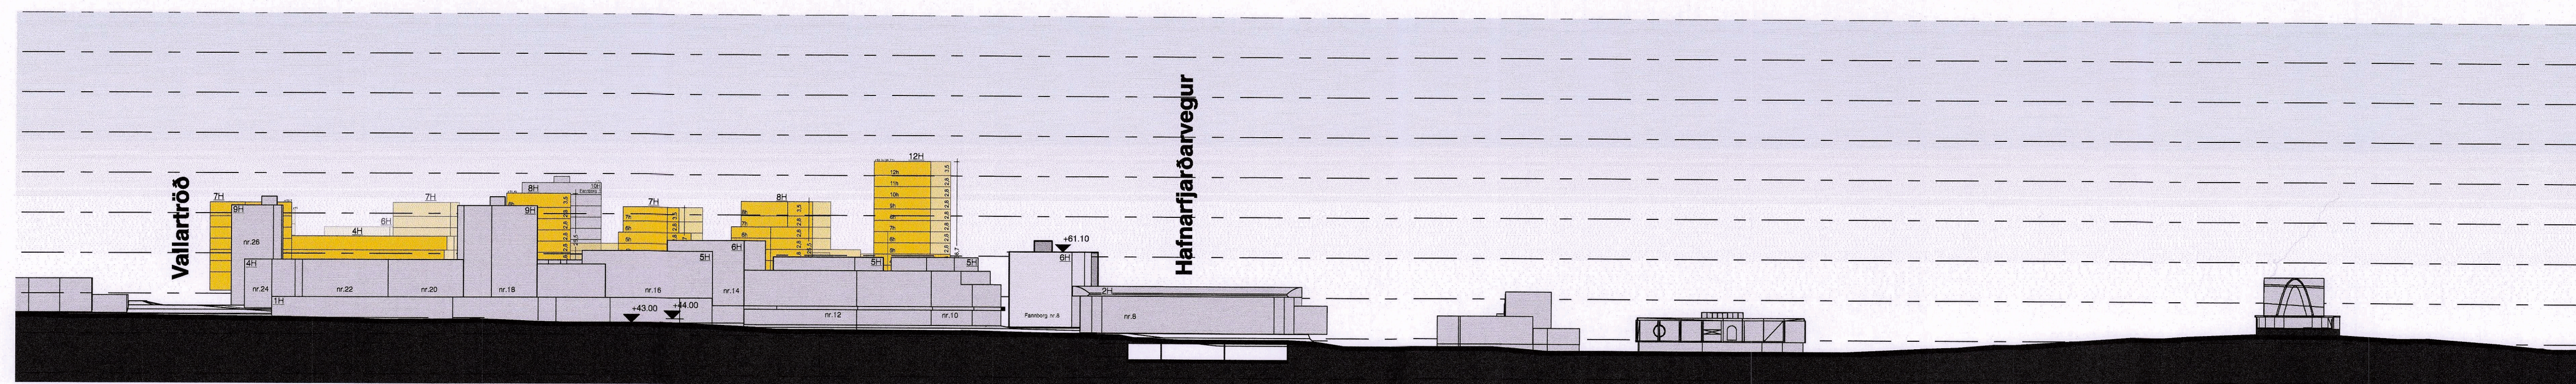

**SNEIDING E-E
HAMRABORG**

Kópavogur 14. desember 2021

Auctus 10 KI.

Auður D. Kristinsdóttir, skipulagsfulltrúi

3. desember 2021

Uppdráttur leiðréttur

15. september 2021

Uppdráttur breyttur

MIÐBÆR KÓPAVOGS

**Reitir : B1-1, B4, B2
og B1-3**

DEILISKIPULAG

Skurðmyndir

VERKHLUTI:	DAGS.:
DEILISKIPULAG	10.01.2020
	MIKV.:
	1:1000 (A1)

PK ARKITEKTAR
Brautarholt 4 105 Reykjavík
kt 680504-2880 s 551 8050
www.pk.is pk@pk.is



Kópavogsbær

Talking

2.00