






Aðalskipulag Kópavogs 2000-2012, ekki í mælikvarða

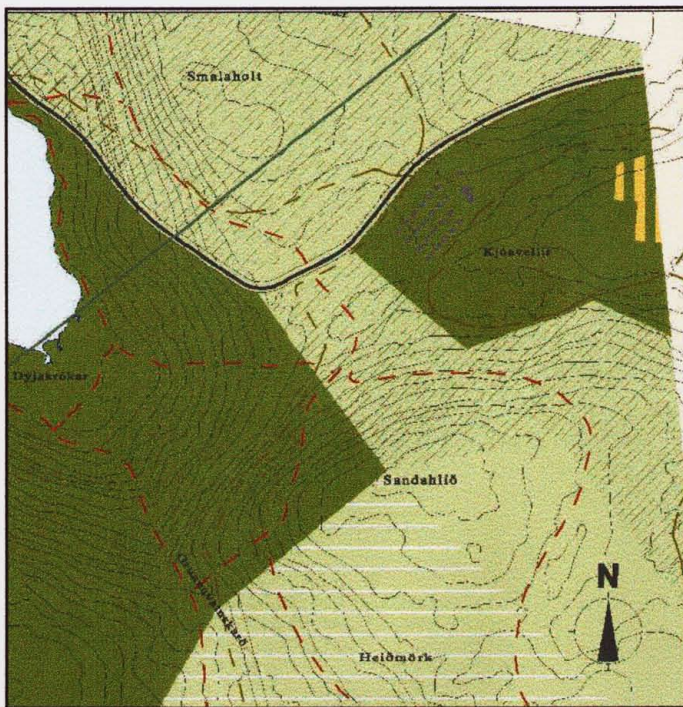

Aðalskipulag Garðabæjar 2004-2016, ekki í mælikvarða

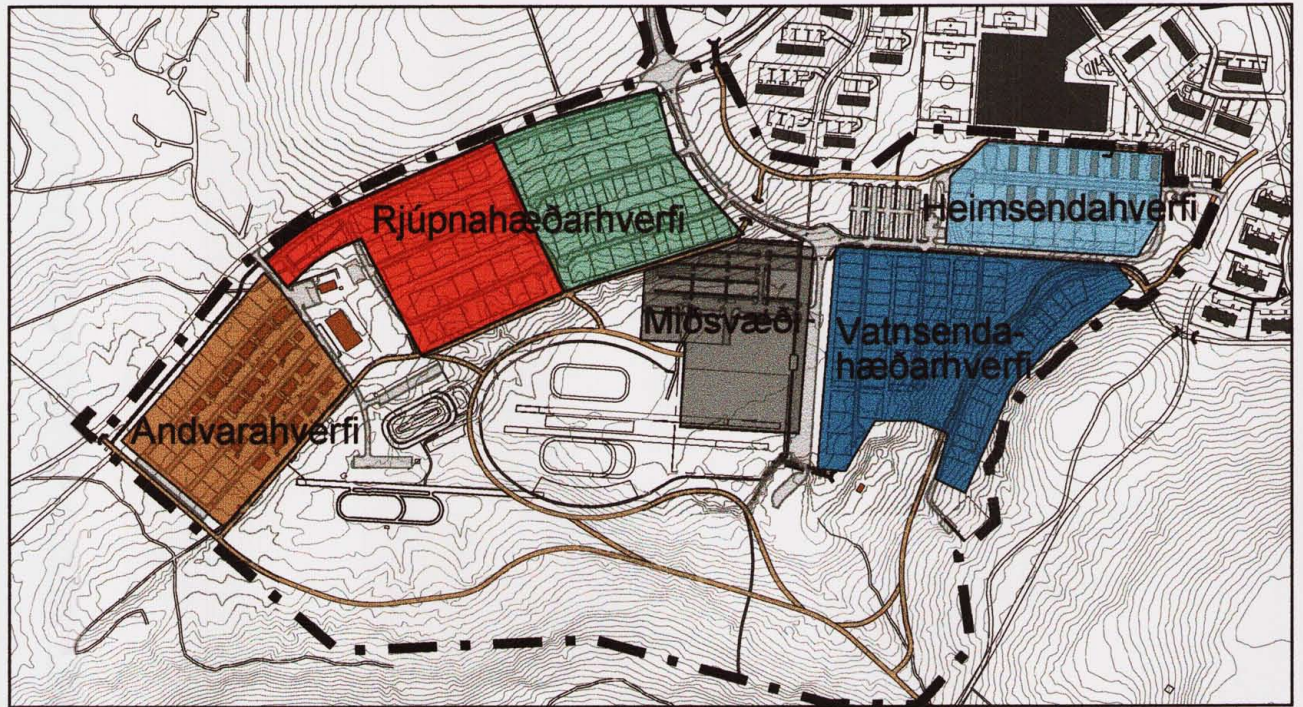

Skipting Kjóavalla í ólík hestúshaverfi, mkv. 1:10.000

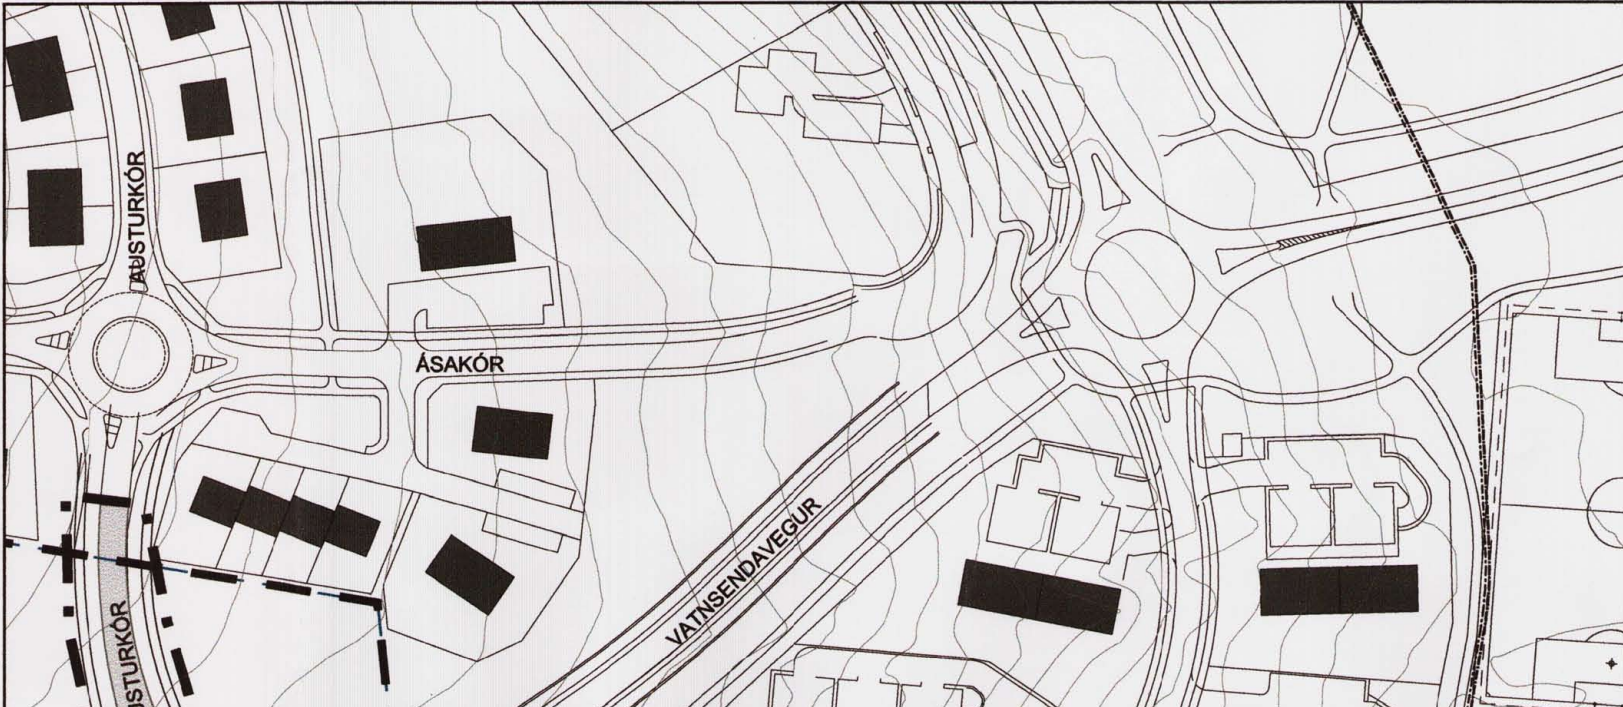

Deiliskipulag þetta var samþykkt af skipulagsnefnd Kópavogs þann 15. apríl 2008

Deiliskipulag þetta var auglýst frá 15. apríl til 28. mars 2008

Deiliskipulag þetta, sem fengið hefur meðferð samkv. gr. 25 í lögum nr. 73/1997 m.s.br. var samþykkt í bæjarstjórn þann 24. júní 2008

Skipulagsstjóri Kópavogs


Deiliskipulag þetta var samþykkt af skipulagsnefnd Garðabæjar þann 4. júní 2008

Deiliskipulag þetta var auglýst frá 15.2. til 28.3. 2008

Deiliskipulag þetta, sem fengið hefur meðferð samkv. gr. 25 í lögum nr. 73/1997 m.s.br. var samþykkt í bæjarstjórn (bæjarði) þann 8. júlí 2008

Skipulagsstjóri Garðabæjar

Auglýsing um gildistöku deiliskipulagsins var birt í B-deild stjórnartíðinda þann 2008

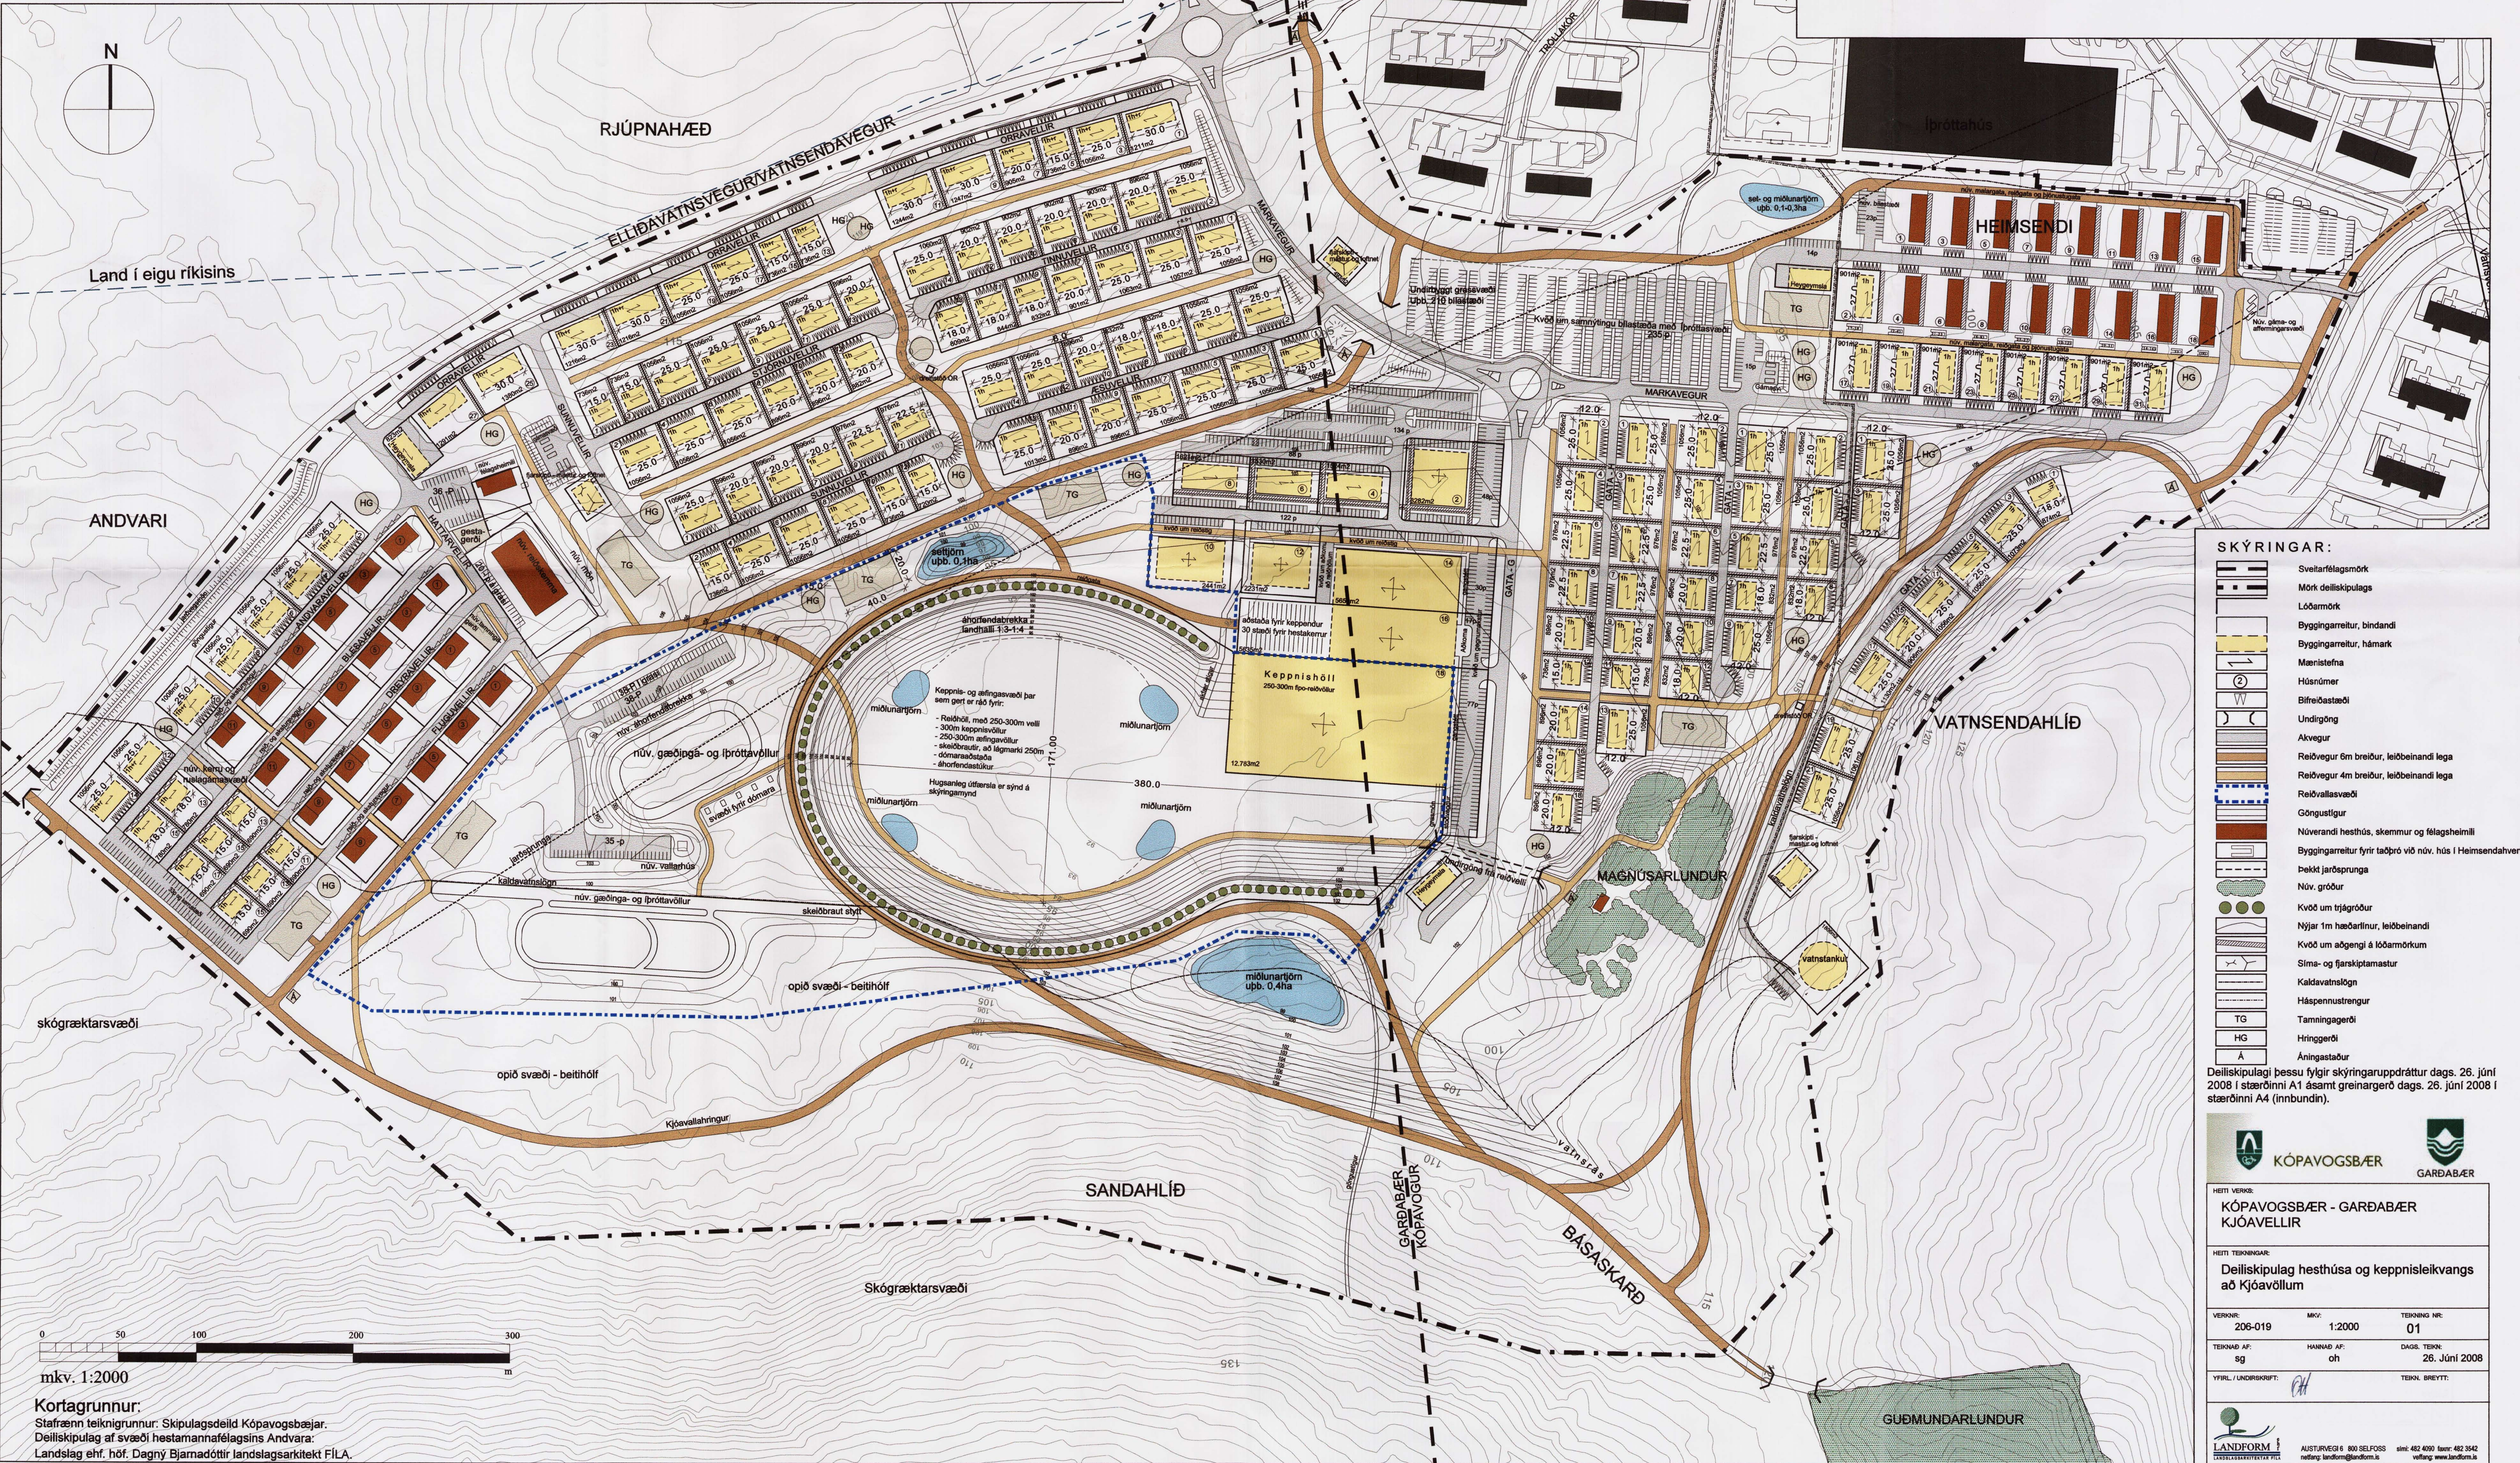

- SKÝRINGAR:**
- Sveitarfélagsmörk
 - Mörk deiliskipulags
 - Lóðarmörk
 - Byggingarreitir, bindandi
 - Byggingarreitir, hámark
 - Mæristefna
 - Háströmer
 - Bílfreðistæði
 - Undirgöng
 - Akvegur
 - Reiðvegur 6m breiður, leiðbeinandi lega
 - Reiðvegur 4m breiður, leiðbeinandi lega
 - Reiðvallasvæði
 - Göngustígur
 - Núverandi hestúshús, skemmur og félagsheimili
 - Byggingarreitir fyrir taðróf við núv. hús í Heimsendahlíð
 - Þekkt jarðsprunga
 - Núv. gróður
 - Kvöld um trjágróður
 - Nýjar 1m hæðarlínur, leiðbeinandi
 - Kvöld um aðgengi á lóðarmörkum
 - Síma- og farskiptamastur
 - Kaldavalslagn
 - Háspennustrengur
 - Tamningagerði
 - Hringgerði
 - Áningastaður

Deiliskipulagi þessu fylgir skýringaruppráttur dags. 26. júní 2008 í stærðinni A1 ásamt greinargerð dags. 26. júní 2008 í stærðinni A4 (innbundin).

HEITI VERKS:

KÓPAVOGSBÆR - GARDABÆR

KJÓAVELLIR

HEITI TEIKNINGAR:

Deiliskipulag hestúsha og keppnisleikvangs að Kjóavöllum

VERNR:	MKV:	TEIKNING NR:
206-019	1:2000	01
TEIKNAD AF:	HAHAAD AF:	DAGS, TEIKN:
sg	oh	26. Júní 2008
YFIRL. / UNDRISGRIFT:		TEIKN. BREYTT:

LANDFORM

ALUSTURVEI 6 800 SELFÖSS sími 482 4000 farni 482 3642 netfang: landform@landform.is veffang: www.landform.is