09:40 82
gagnasja.kopavogur.is/Teik 2

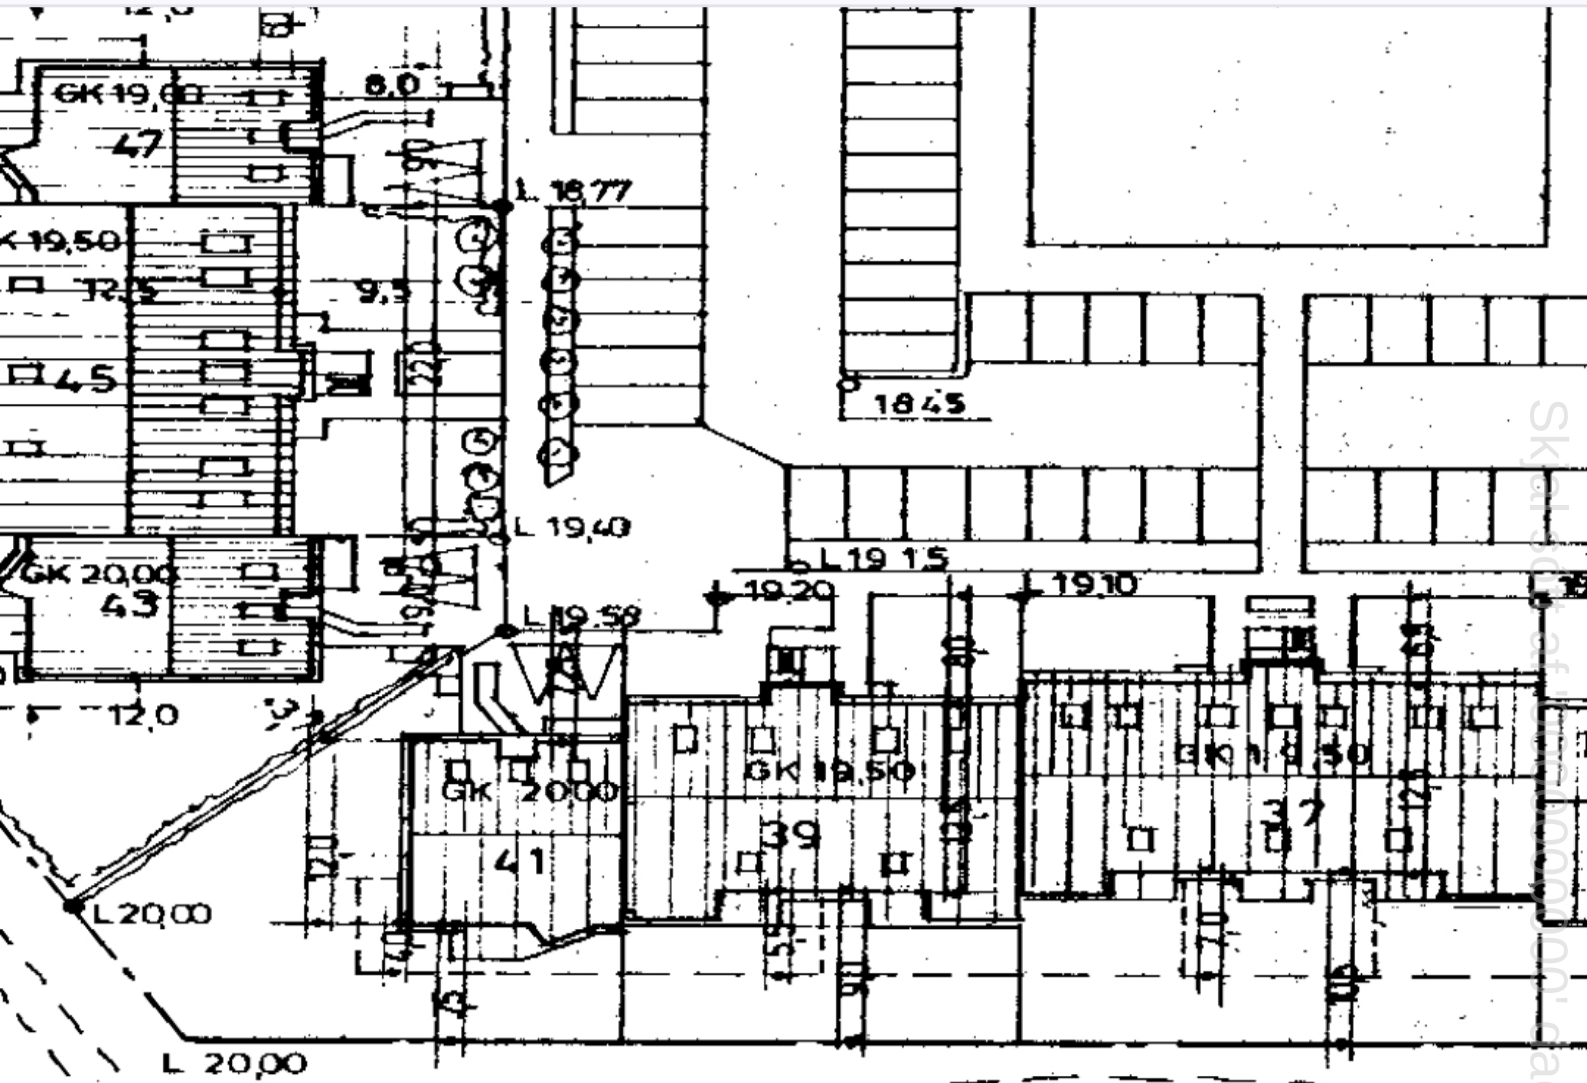

Afstöðumynd 1:500

Lindasmári 35

Heildarstærðir

Hús

1 hæð

2 hæð

3 hæð

þakhæð

Samtals

Lóð

Skjalasafn Kópavogs, dags 13.11.2006