
 


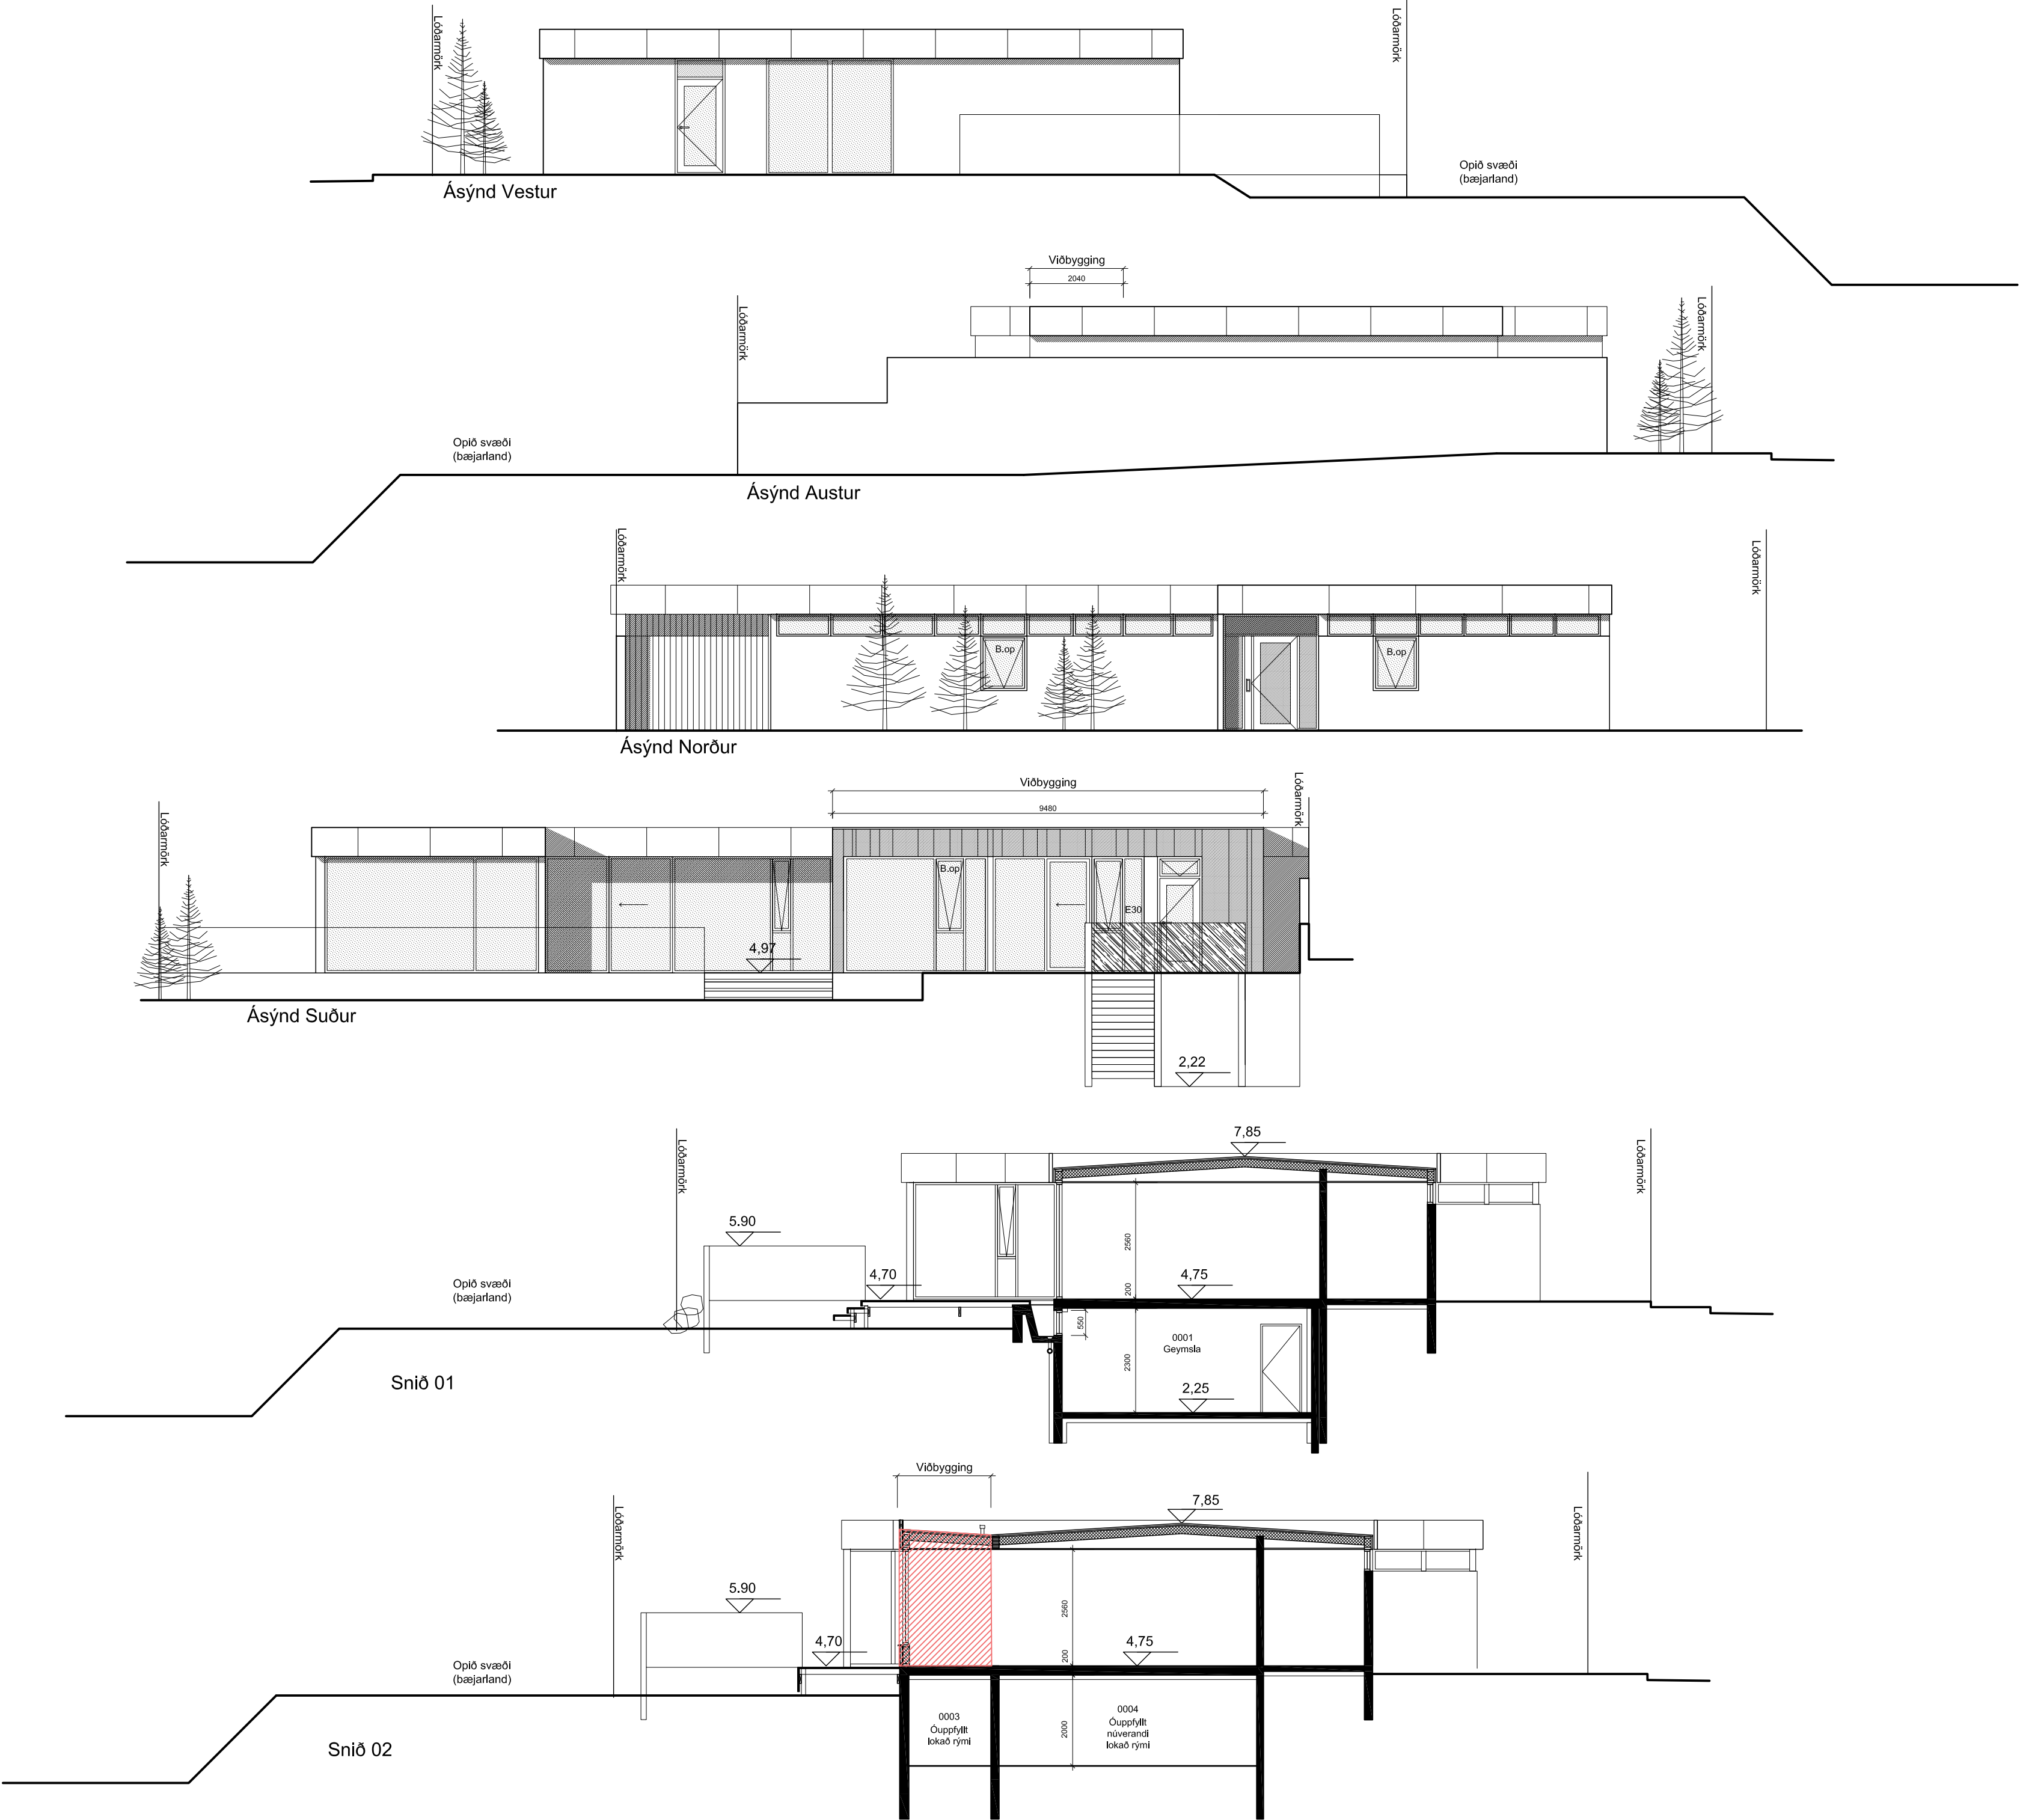

Breytt :
A:

apparat

BJÖRGVIN SNÆBJÖRNSSON ARKITEKT FAI
270664-5989

ÁRMÚLI 24 PÓSTHÓLF 8127 108 REYKJAVÍK
SÍMÍ 561 2660 / 898 9407 FAX: 561 2661 APPARAT@APPARAT.IS

VERK: Sunnubraut 43, Kópavogi

TEIKN: Ásýndir - Snið

VERK NO: 2117

KVARDI: 1:100

HANNAD: BS TEIKNAD: BS

DAGS: 27.04.2022 TEIKN NO: 1.03.01

Elfræntun og afrit af teikningu þessari er óheimil nema með skriflegu samþykki höfundar í samræmi við ákvæði höfundalaga