




VATNSENDAHVARF - DEILISKIPULAG TILLAGA



SKÝRINGAUPPDRÁTTUR - MKV, 1 : 2000

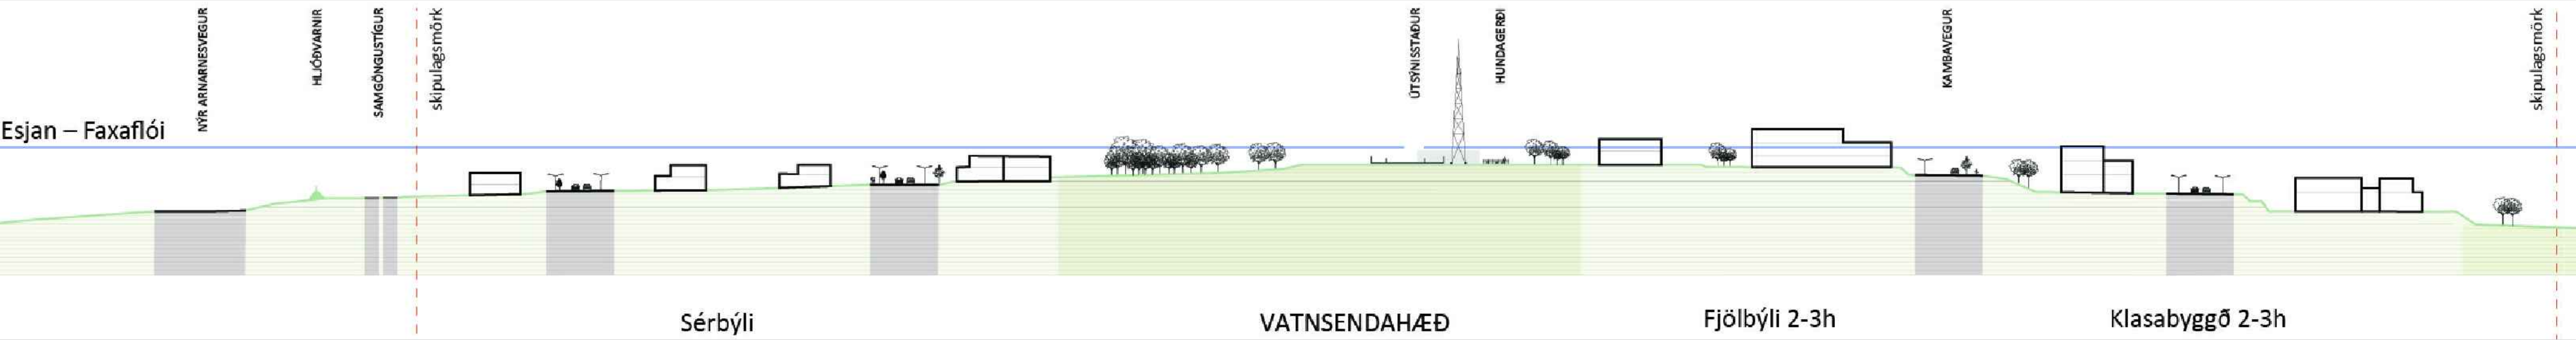


LANGSNIÐ 1:1000



Yfirlitsmynd yfir byggð, horf til austurs í átt að Elliðaavatni.



ÁSÝND YFIR GRÆNAN GEIRA

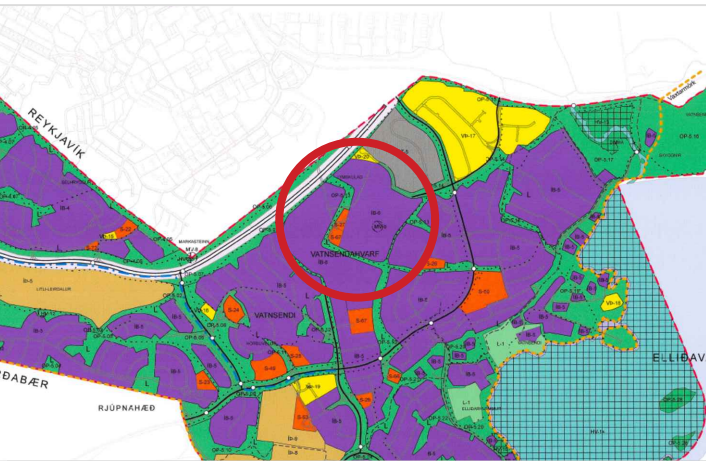

Hluti Aðalskipulags Kópavogs 2019-2040, samþykkt í bæjarstjórn 28.09.2021

SKÝRINGAR:	
	Mörk deiliskipulagsreits
	Lóðamörk
	Byggingareitur
	Nýbyggingar - leiðbeinandi innan byggingareits
	Byggingarreitur neðanjarðar
	Bilastæði á yfirborði - leiðbeinandi
	Bindandi byggingarlína
	Græn svæði
	Göngustígar - lega leiðbeinandi
	Ofanvatnslausnir - staðsetning og lega leiðbeinandi
	Innkeyrsla í bílaskjallara, staðsetning
	Stærð lóðar í m ²
	2h
	Hæðir bygginga
	Gróður til skýringar
	Upphækkadar gönguveirar
	Hljóðvarnir
	Sveitafélagsmörk

Með deiliskipulagsupprætti þessum fylgir greinargerð XXXX - greinargerð með deiliskipulagi, dagsett xx.xx.xxxx.

Deiliskipulag þetta sem fengið hefur meðferð í samræmi við ákvæði 1. mgr. 41. gr. skipulagslaga nr. 123/2010 var samþykkt í

þann _____ 20__ og í

þann _____ 20__.

Tillagan var auglýst frá _____ 20__.

með athugasemdafresti til _____ 20__.

Auglýsing um gildistöku breytingarinnar var birt í B-deild Stjórnartíðinda þann _____ 20__.

Vatnsendahvarf, tillaga að dsk.

Verkhliut:	Deiliskipulag
Verkhliut:	Deiliskipulag
Teiknínúmer:	001
Mælikvarði:	1:2000
Teiknað:	JH/BB/PMR
Yfirfarið:	
Samþykkt:	JH
Verknúmer:	21044
Útgáfudagur:	
Teiknistíð:	
Útrentíð:	
Feb 11, 2022 - 11:29	