Skjal sótt af '0000000000' dags: 15.11 2026

VATNSENDAHVARF - DEILISKIPULAG TILLAGA

SKÝRINGAUPPDRÁTTUR - MKV, 1 : 2000

Yfirlitsmynd yfir byggð, horf til austurs í átt að Elliðavatni.

ÁSÝND YFIR GRÆNAN GEIRA

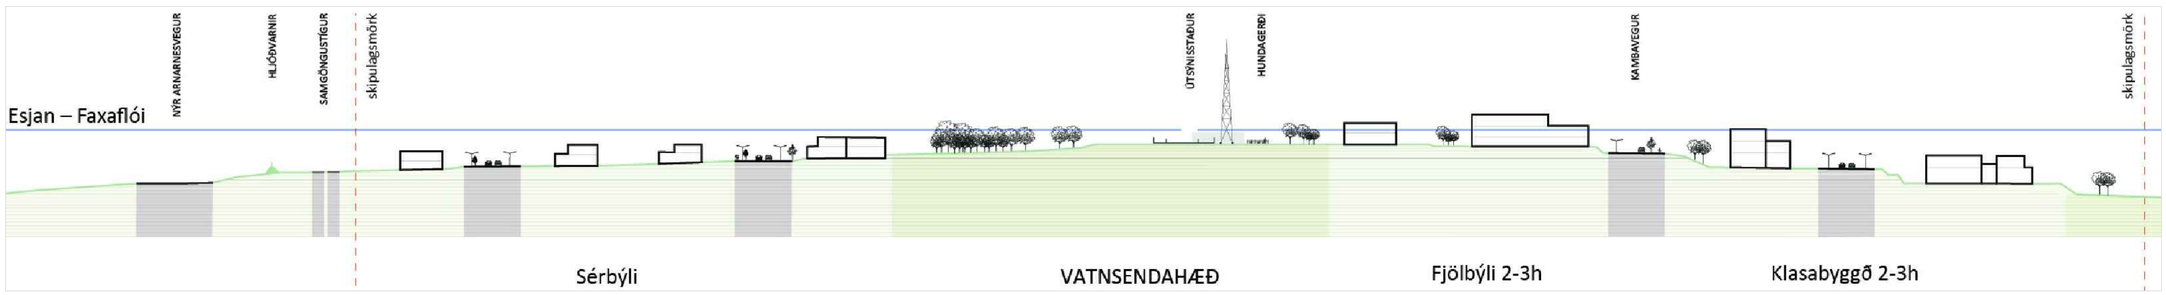

LANGSNIÐ 1:1000

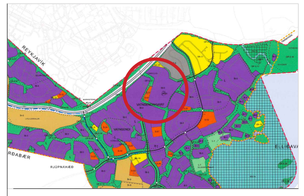

Hluti Aðalskipulags Kópavogs 2019-2040, samþykkt í bæjarstjórn 28.09.2021

SKÝRINGAR:

- Mörk deiliskipulagsreits
- Lóðamörk
- Byggingareitur
- Nýbyggingar - leiðbeinandi innan byggingareits
- Byggingarreitur neðanjarðar
- Bílastæði á yfirborði - leiðbeinandi
- Bindandi byggingarlína
- Grænn svæði
- Göngustígar - lega leiðbeinandi
- Ofanvatnslausnir - staðetning og lega leiðbeinandi
- Innkeyrsla í bílakjallara, staðsetning leiðbeinandi
- 0.000 m² — Stærð lóðar í m²
- 2h — Hæðir bygginga
- Gróður til skýringar
- Upphækkaðar gönguþveranir
- Hljóðvarnir
- Sveitafélagsmörk

Með deiliskipulagsuppdrætti þessum fylgir greinargerð *XXXX - greinargerð með deiliskipulagi,* dagsett xx.xx.xxxx.

Deiliskipulag þetta sem fengið hefur meðferð í samræmi við ákvæði 1. mgr. 41. gr. skipulagslaga nr. 123/2010 var samþykkt í

_____

þann _____ 20__ og í

_____

þann_____ 20__.

Tillagan var auglýst frá _____ 20__

með athugasemdafresti til _____ 20__ .

Auglýsing um gildistöku breytingarinnar var birt í B-deild Stjórnartíðinda þann _____ 20_

_____

Verkheiti:

Vatnsendahvarf, tillaga að dsk.

Verkhluti:

Deiliskipulag

Teikninúmer:

001

Mælikvarði:

1:2000

Teiknað:

JH/BB/PMR

Yfirfarið:

Samþykkt:

JH

Verknúmer:

21044

Útgáfudagur:

Teiknislóð:

V:\1-Skipulog\20055-Vatnsendahvarf\01 Módel\05 Tillögur\20055_Deiliskipulagstillaga Vatnsendahv

Útprentað:

Feb 11, 2022 - 11:29

ARKÞING | nordic

BOLHOLT 8 - REYKJAVÍK S: 570 5700 - arkthing@arkthing.is - www.arkthing.is

SIGURÐUR HALLGRÍMSSON,	170753-3139	ARKITEKT
BIRKIR ÁRNASON,	200787-3159	BYGG.FR.
HALLUR KRISTMUNDSSON,	220573-3899	BYGG.FR.
HELGI MAR HALLGRÍMSSON,	210279-3429	ARKITEKT