
 
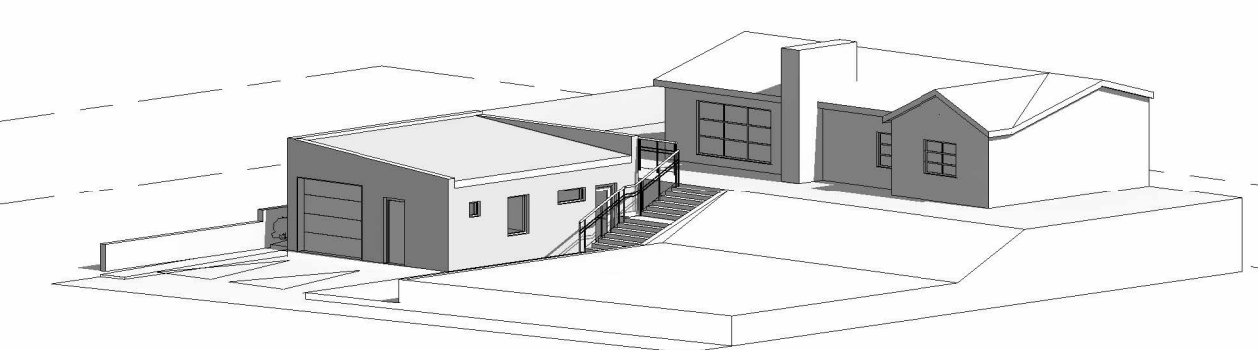


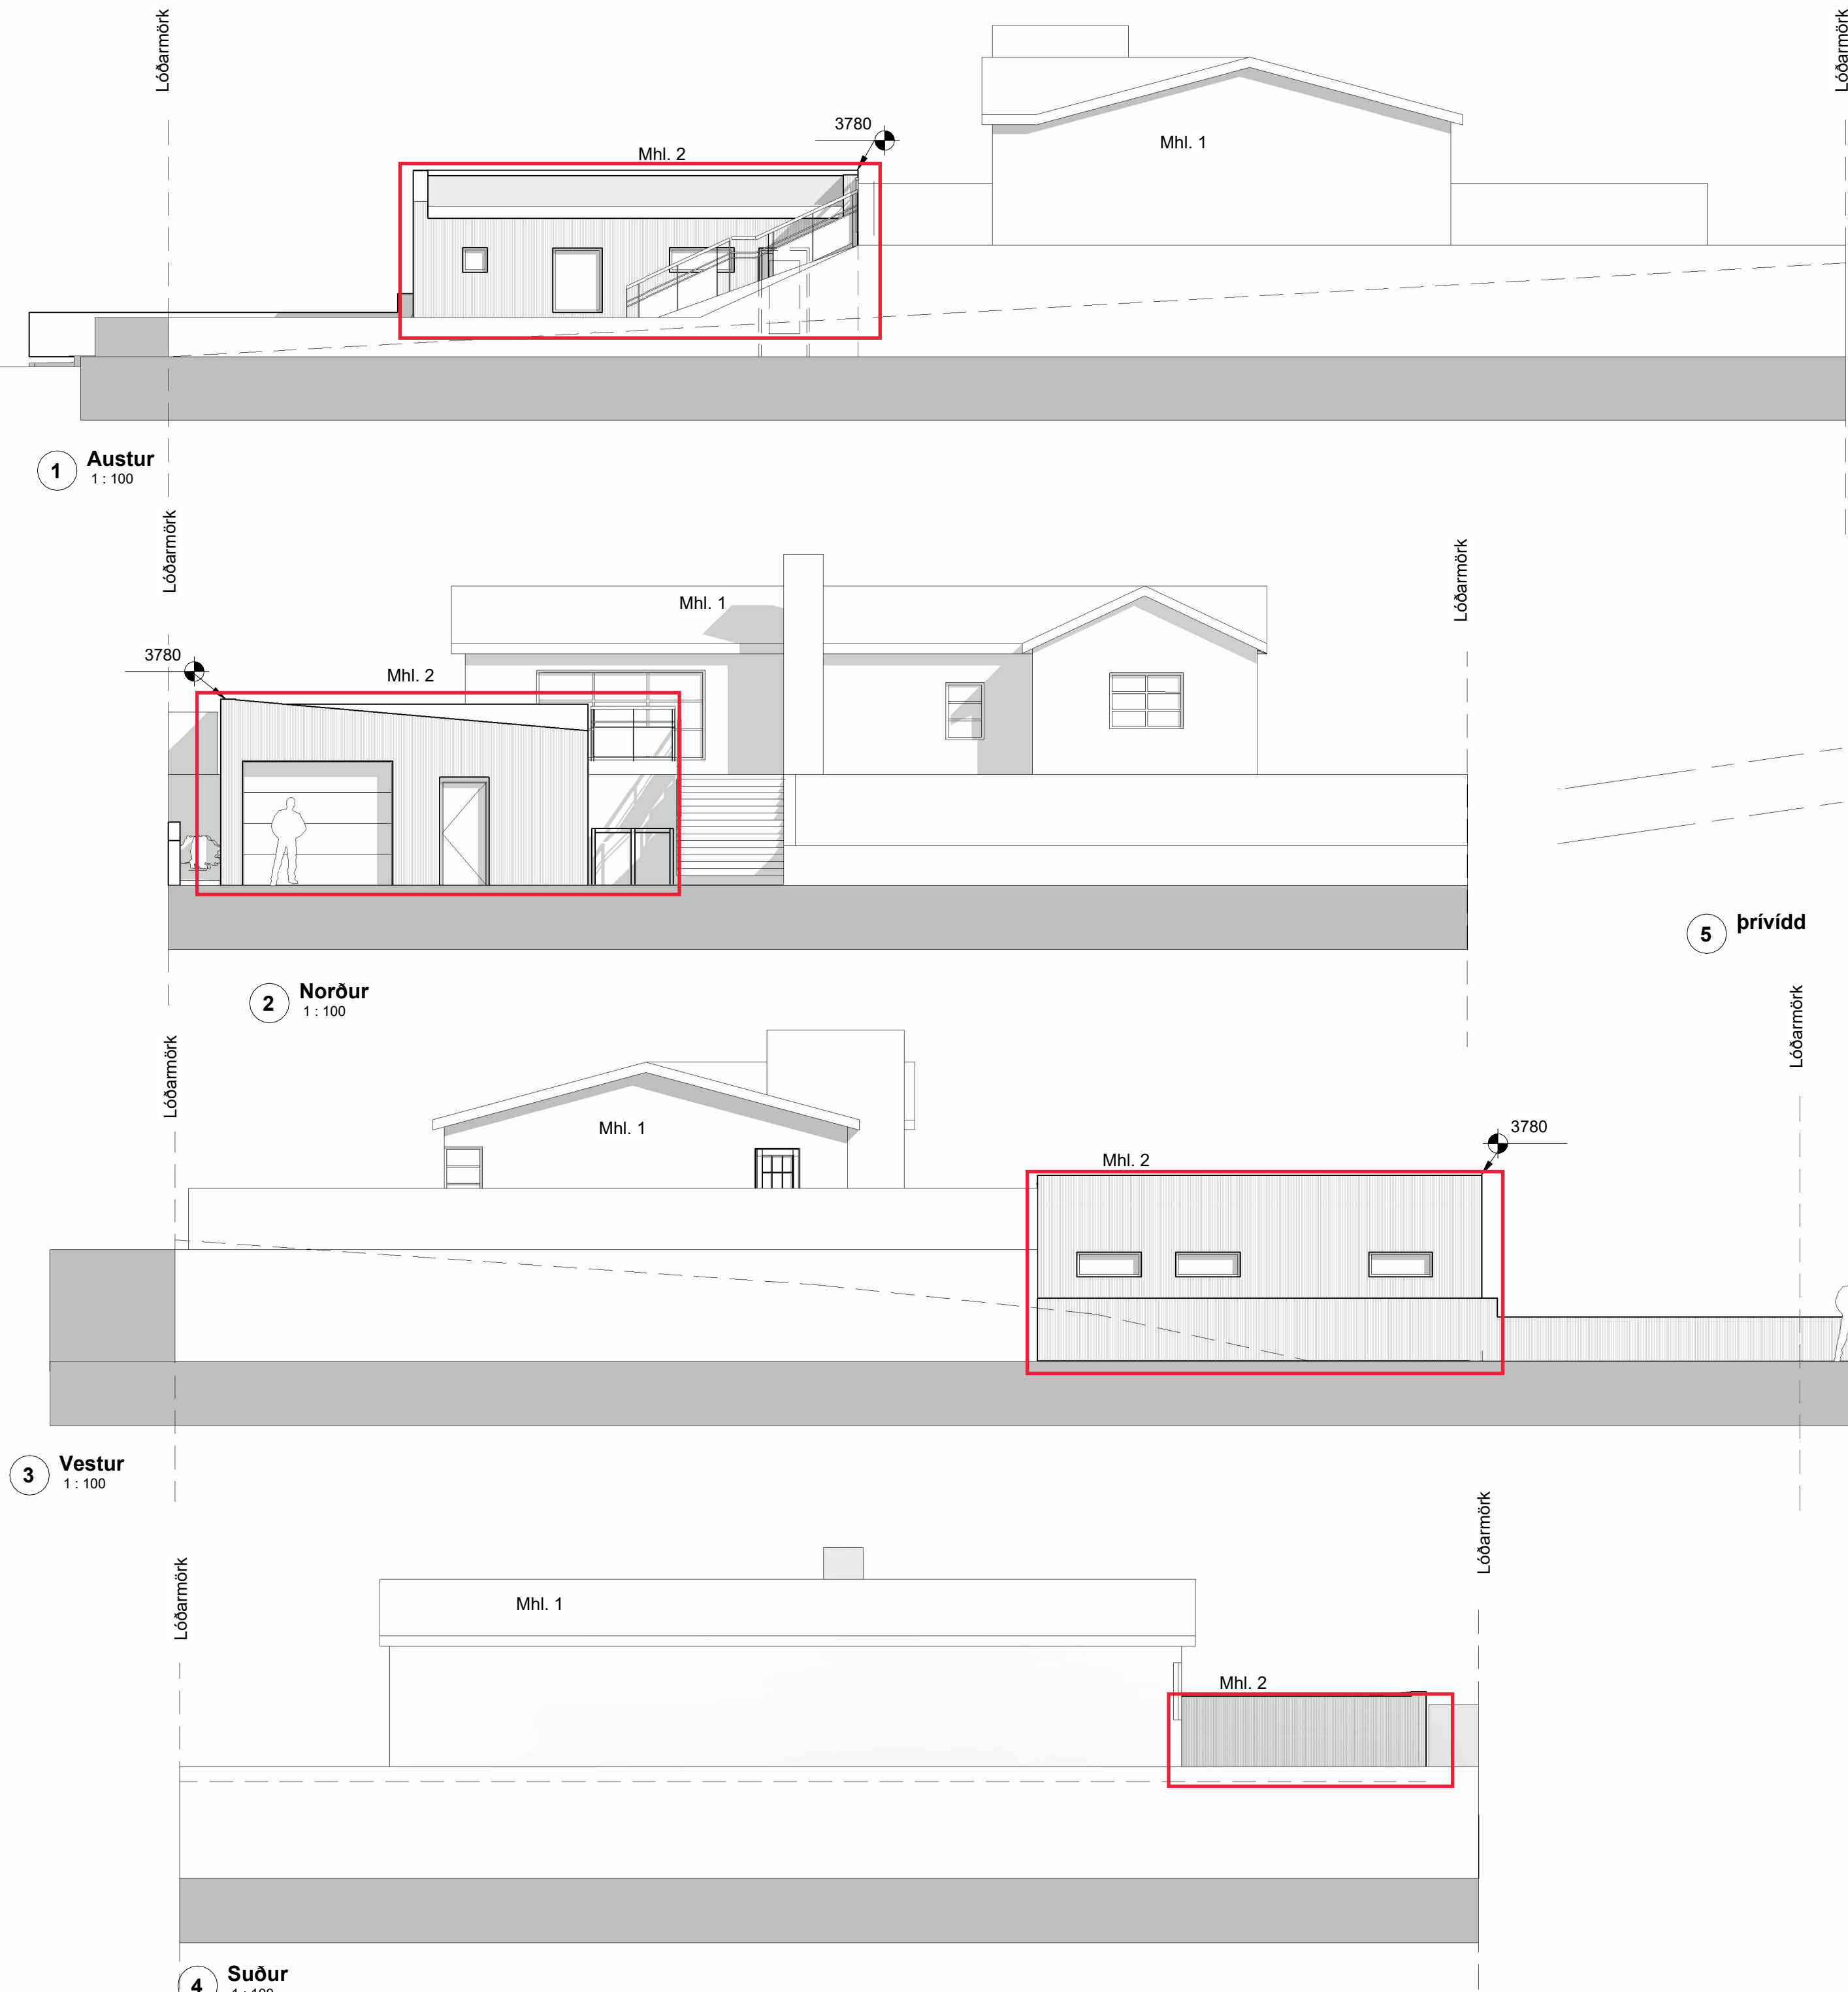

Endurskoðun:			
A:			
B:			
C:			
Verk:	FÍFUHVAMMUR 19 KÓPAVOGI		
Efni:	Útlit		
mælikvarði	1 : 100	frumstærð blaðs:	A2
teiknað:	JGM	verknr:	2106
yfirfarið	HP	dagsetn. útgáfu:	02.12.2021

M11 ARKITEKTAR

HUGRÚN ÞORSTEINSDÓTTIR
Arkitekt FAÍ · kt. 110972-3429
sími 862 6099
hugrun@m11.is

JÓN GRÉTAR MAGNÚSSON
Byggingafræðingur · kt. 010573-4679
sími 866 6099
jon@m11.is