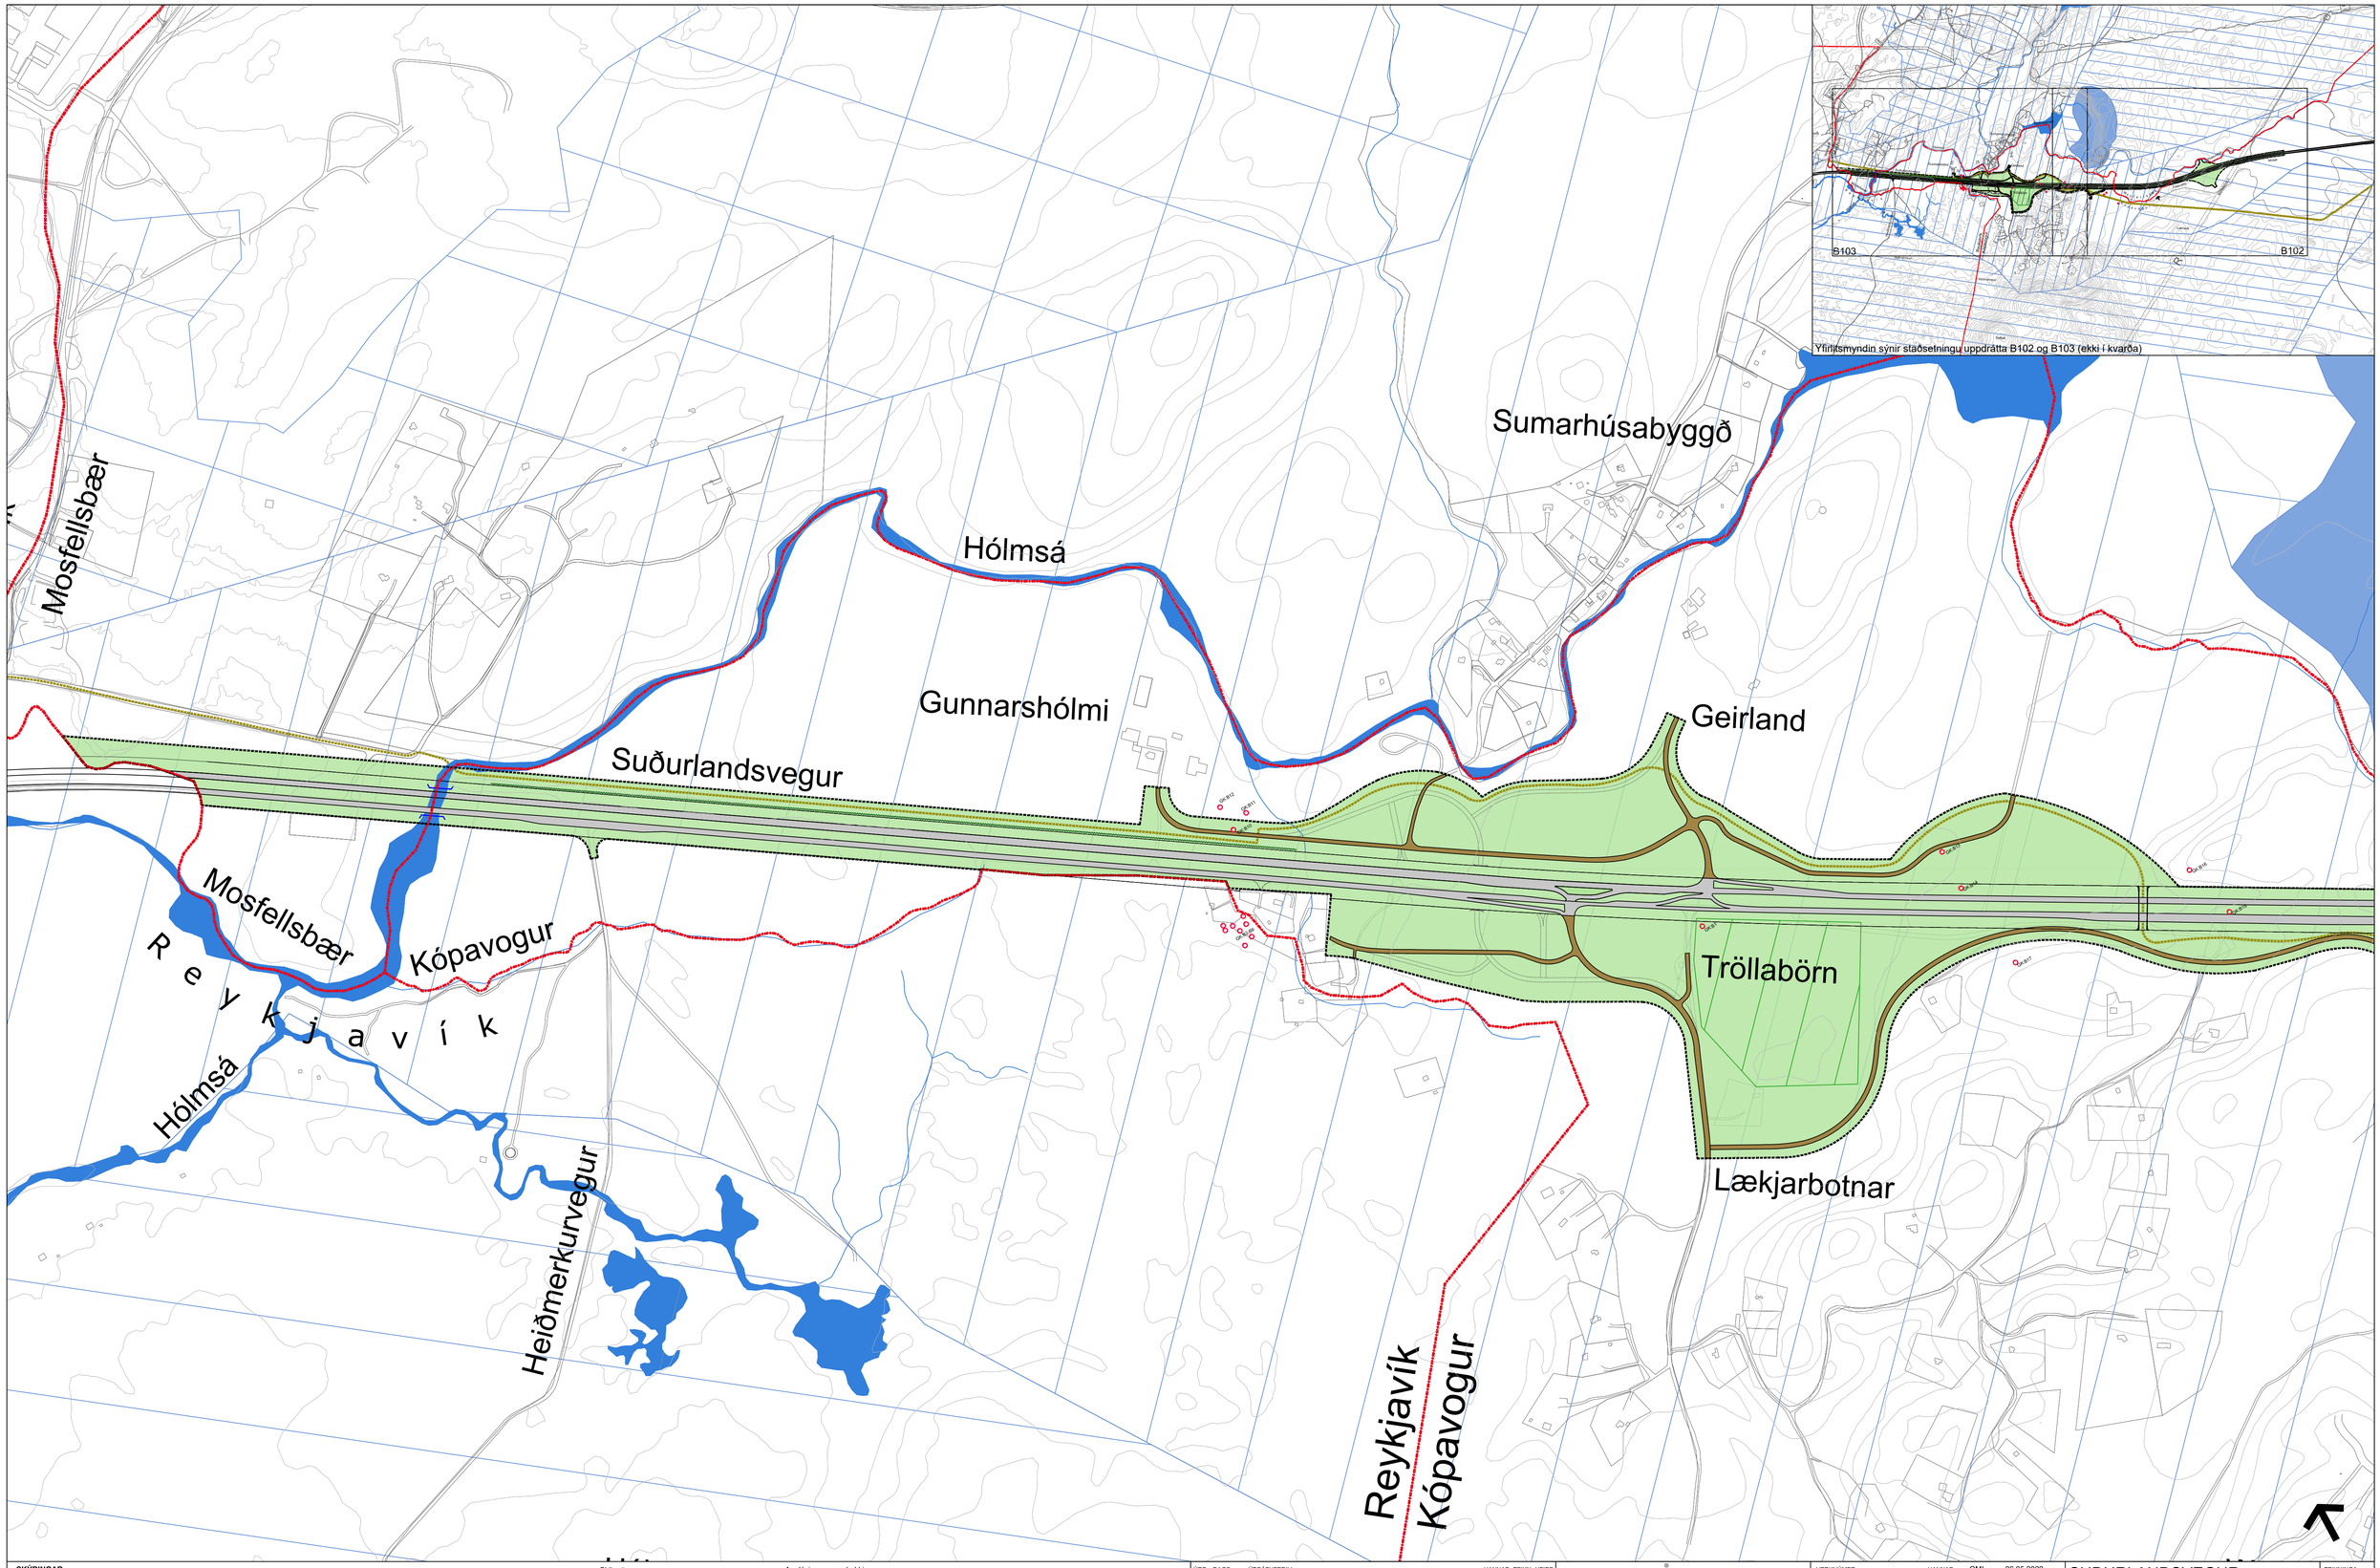

Skjal sott af 0000000000 dags. 25.10.2026

O:\KK\Kópavogsbær_-_30940200_Deiliskipulag vð Suðurlandsveg; Fossvellir - Hólmsá\09_Teikningar\Layout\LAY_B - til áritunar.dwg

SKÝRINGAR

Almennar skýringar

- Skipulagsmörk
- Lækir og vötn
- Suðurlandsvegur
- Aðrir akvegir
- Sveitarfélagamörk
- Brýr
- Undirgöng (hesta)
- Byggingar og lóðir
- Reiðleið
- Hljóðmön
- R Lagnaleið - háspenna
- Veghelgunarsvæði
- Haðarlínur (núv.)
- Framtíðarlega vega vegna mislægra gatnamóta (frátekið svæði)

Vatnsverndarsvæði

- Brunnsvæði
- Grannsvæði
- Fjarsvæði
- Ör.svæði v.grunnvatns
- Ör.svæði v.yfirborðsvatns

Verndarsvæði

- Náttúruvætti og fólkvangar
- GK-01004 Minjar

Skilagögn

Deiliskipulag þetta samanstendur af deiliskipulagsuppdrætti, auk hreggja skýringaruppdrátta sem unnir eru af EFLU í samráði vð skipulagdeild Kópavogs, skipulagsnefnd Mosfellbæjar og Vegagerðina.

Með uppdráttunum þremur fylgir greinargerð með skilmálum og umhverfisskýrslu fyrir Suðurlandsveg, frá Fossvöllum að Hólmsá, dags. 30.06.2022.

Auglýsing og samþykki

Deiliskipulag þetta, sem auglýst hefur verið skv. 41. gr. skipulagslaga nr. 123/2010 og 15. gr laga um umhverfismat framkvæmda og áætlana nr. 111/2021 frá _____ til _____ 20__, var samþykkt hjá Skipulagsráði Kópavogsbæjar þann _____20__ og í Bæjarstjórn þann _____ 20__.

Deiliskipulagið var samþykkt hjá Skipulagsnefnd Mosfellsbæjar þann _____ 20__ og í Bæjarstjórn þann _____ 20__.

Deiliskipulag þetta öðlast gildi með auglýsingu í B-deild Stjórnartíðinda.

Fyrir hönd Kópavogsbæjar

Fyrir hönd Mosfellsbæjar

ÚTG.	DAGS.	ÚTGÁFUFERILL	HANNAD	TEIKN.	YFIRF.
A	02.02.2023	Veg- og vatnsverndargrunnar uppfærðir	OMI	HHJ	OMI

EFLA

VERKNÚMER 3094-200	HANNAD: OMI 26.05.2022	SUÐURLANDSVEGUR	TEIKNINGA NÚMER B103
	TEIKNAD: EDJ /HHJ 26.05.2022	Skýringaruppdráttur	
	YFIRFARIÐ: OMI 30.06.2022	Hólmsá - Lækjabotnar	
	MÆLT:		
	SAMÞ.		
DAGS. 30.06.2022	MÆLIKVARDI 1:4000	BLADSTÆRÐ A1	
		DEILISKIPULAG -TILLAGA	ÚTGÁFA A