

Reitur 1 svæði 7

PARHÚS Á EINNI HÆÐ AUK KJALLARA.
Dalapíng 20 og 22

SÉRÁKVÆÐI.

1. HÚSAGERÐ.

Parhús á einni hæð með innbyggðum bílageymslum, auk kjallara. Sjá nánar skipulagsuppdrátt og skilmálateikningar.

2. HÖNNUN HÚSA OG LÓÐA.

Við hönnun húsa og lóða skal miða við að hvoru tveggja falli sem best að því landi sem fyrir er í viðkomandi lóð. Leitast skal við að mynda skjólgóð útidvalarsvæði sem snúa í suður - vestur. Einn og sami hönnuður skal vera að húsi og bílageymslu á lóðinni og skal hann gæta samræmis í hönnun og gerð þeirra hvað varðar útlit og frágang þ.á.m. þakhalla, þakfrágang, efnisval, áferð og litaval á einstökum byggingarhlutum.

3. BYGGINGARREITUR.

Staðsetning byggingarreits er sýndur á skipulagsuppdraetti, mæliblöðum og skilmálateikningum. Fyrir hvert hús er gefinn upp byggingarreitur:

- Ytri byggingarreitur, táknaður með slitinni línu. Heimilt er að byggja að ytri byggingarreit, þ.á.m. svalir sem skulu vera amk. 1,6 metra breiðar. Húsið skal vera að öllu leyti innan ytri byggingarreits.

4. LEIÐBEINANDI BYGGINGARFLÖTUR.

- Leiðbeinandi byggingarflötur er táknaður með heildreginni línu sem afmarkar meginform hússins. Reiturinn er leiðbeinandi byggingarflötur og sýnir áætlað umfang byggingar. Ekki er um hámarksramma að ræða heldur leiðbeinandi fyrirmynd. Lágmarksfjarlægð byggingar í lóðarmörk skal vera í samræmi við grein 75,1 í byggingarreglugerð nr. 441/1998. Þannig er lágmarksfjarlægð milli húsa ávallt tryggð.

5. GRUNNFLÖTUR HÚSA OG FJÖLDI ÍBÚÐA.

	Hám.grunnfl. húss: í fermetrum.	Hámarksflatarmál húss: í fermetrum með kjallara.
Dalapíng 20	165m²	310 m²
Dalapíng 22	165m²	310 m²

Heimilt er að byggja hús sem eru minni að grunnfleti og flatarmáli.

Að hámarki er gert ráð fyrir einni íbúð á hverri lóð. Heimilt er að hafa kjallara fyrir geymslur undir hluta húsanna. Heimilt að hafa íbúðarherbergi í kjallara.

6. HÆÐ HÚSA.

Húshæð er gefin upp sem a) bindandi hæðafjöldi og b) hámarkshæð byggingar yfir aðkomukóta. Þegar talað er um hæðafjölda er átt við fulla hæð, þ.e. útveggir séu í fullri lofthæð (ekki rishæð eða portbyggð rishæð). Efsti hluti þaks má ná upp í uppgefna hámarkshæð, en getur verið lægri. Hæðarkótar fyrir aðkomuhæðir húsa eru sýndir á hæðarblaði (gólfkótar -k). Hámarkshæð húsa er gefin upp á skilmálateikningu og er hún miðuð við hæð yfir tilgreindum hæðarkóta aðkomuhæðar. Mesta hæð húss talið frá aðkomuhæð er 4,8 metrar. Mesta hæð frá kjallara er 7,8 metrar.Byggingarhlutar sem óhjákvæmilega ná upp fyrir þak, t.d. skorsteinar og loftræsibúnaður mega þó fara upp fyrir hámarkshæð þaks.

7. ÞAKFORM.

Þakform er frjálst en ekki skal gera ráð fyrir nýtingu í risi. Á skilmálateikningu og skýringaruppdraetti kemur fram leiðbeinandi stefna mænis.

8. BÍLAGEYMSLUR OG FJÖLDI BÍLASTÆÐA.

Gera skal ráð fyrir einni bílageymslu á hverri lóð og amk. tveimur bílastæðum. Bílastæði skulu vera með bundnu slitlagi eða hellulögð. Lágmarksfjarlægð frá lóðarmörkum við götu að bílageymslu má ekki vera minni en fjarlægð að ytri byggingarreit. Bílageymslur mega ná út fyrir byggingarreit sk.v eftirfarandi: Bílageymsla skal að hluta vera innan byggingarreits, hún má ekki vera nær aðliggjandi lóð en 3 metrar. Hæð bílageymslu við útvegg sem snýr að aðliggjandi lóð má ekki vera meiri en 3.4 metrar og lengd meiri en 9 metrar. Bílageymslu skal byggja á sama tíma og íbúðarhúsið. Á skilmálateikningu og mæliblöðum eru sýnd dæmi um staðsetningu bílastæða og aðkomu að bílageymslum, en hönnuðum er heimilt að gera tillögu að annarri staðsetningu. Götulagnir verða lagðar inn að lóðum samkvæmt staðsetningu bílastæða og bílageymslna eins og sýnt er á skipulagsuppdraetti og skilmálateikningum.

9. SORPGEYMSLUR.

Lokuð sorpgeymsla skal vera í eða við hvert hús. Stærð hennar skal miðast við að geymslan geti rúmað a.m.k. tvö sorpílát. Þar sem sorpgeymsla er ráðgerð sjálfstæð skal staðsetning hennar ekki vera nær aðliggjandi lóð en sem nemur 2,0 metrum. Þetta á ekki við um lóðarmörk milli sambyggðra húsa og ekki nær lóðamörkum við götu en 1,0 metra og skal vera að henni greiður aðgangur. Sorpgeymslu skal sýna á byggingarnefndarteikningum. Frágangi sorpgeymslu skal ljúka samhliða byggingu viðkomandi húss.

10. HLJÓÐVIST.


Visað er til reglugerðar nr. 933 / 1999 um hávaða og leiða til að draga úr og koma í veg fyrir hávaða. Hljóðstig hefur verið áætlað á þessum reit m.v. gefnar forsendur fyrir hverfið fullbyggt. Skv. þeirri áætlun verður hljóðvist á lóð innan viðmiðunarmarka reglugerðar, sem eru 55 dB(A) utanhúss í nýjum hverfum.

KÓPAVOGGSBÆR

Dalaping 20 og 22
Svæði 7

Vatnsendi/súðursvæði/deil. íbúðarsv. des 04 skilmálar por (17)


Bæjarskipulag Kópavogs / Smári Smáráson, 13. des 2004 /breytt 13. jan. 05 / 19. apríl 05/breytt 8. júlí 05

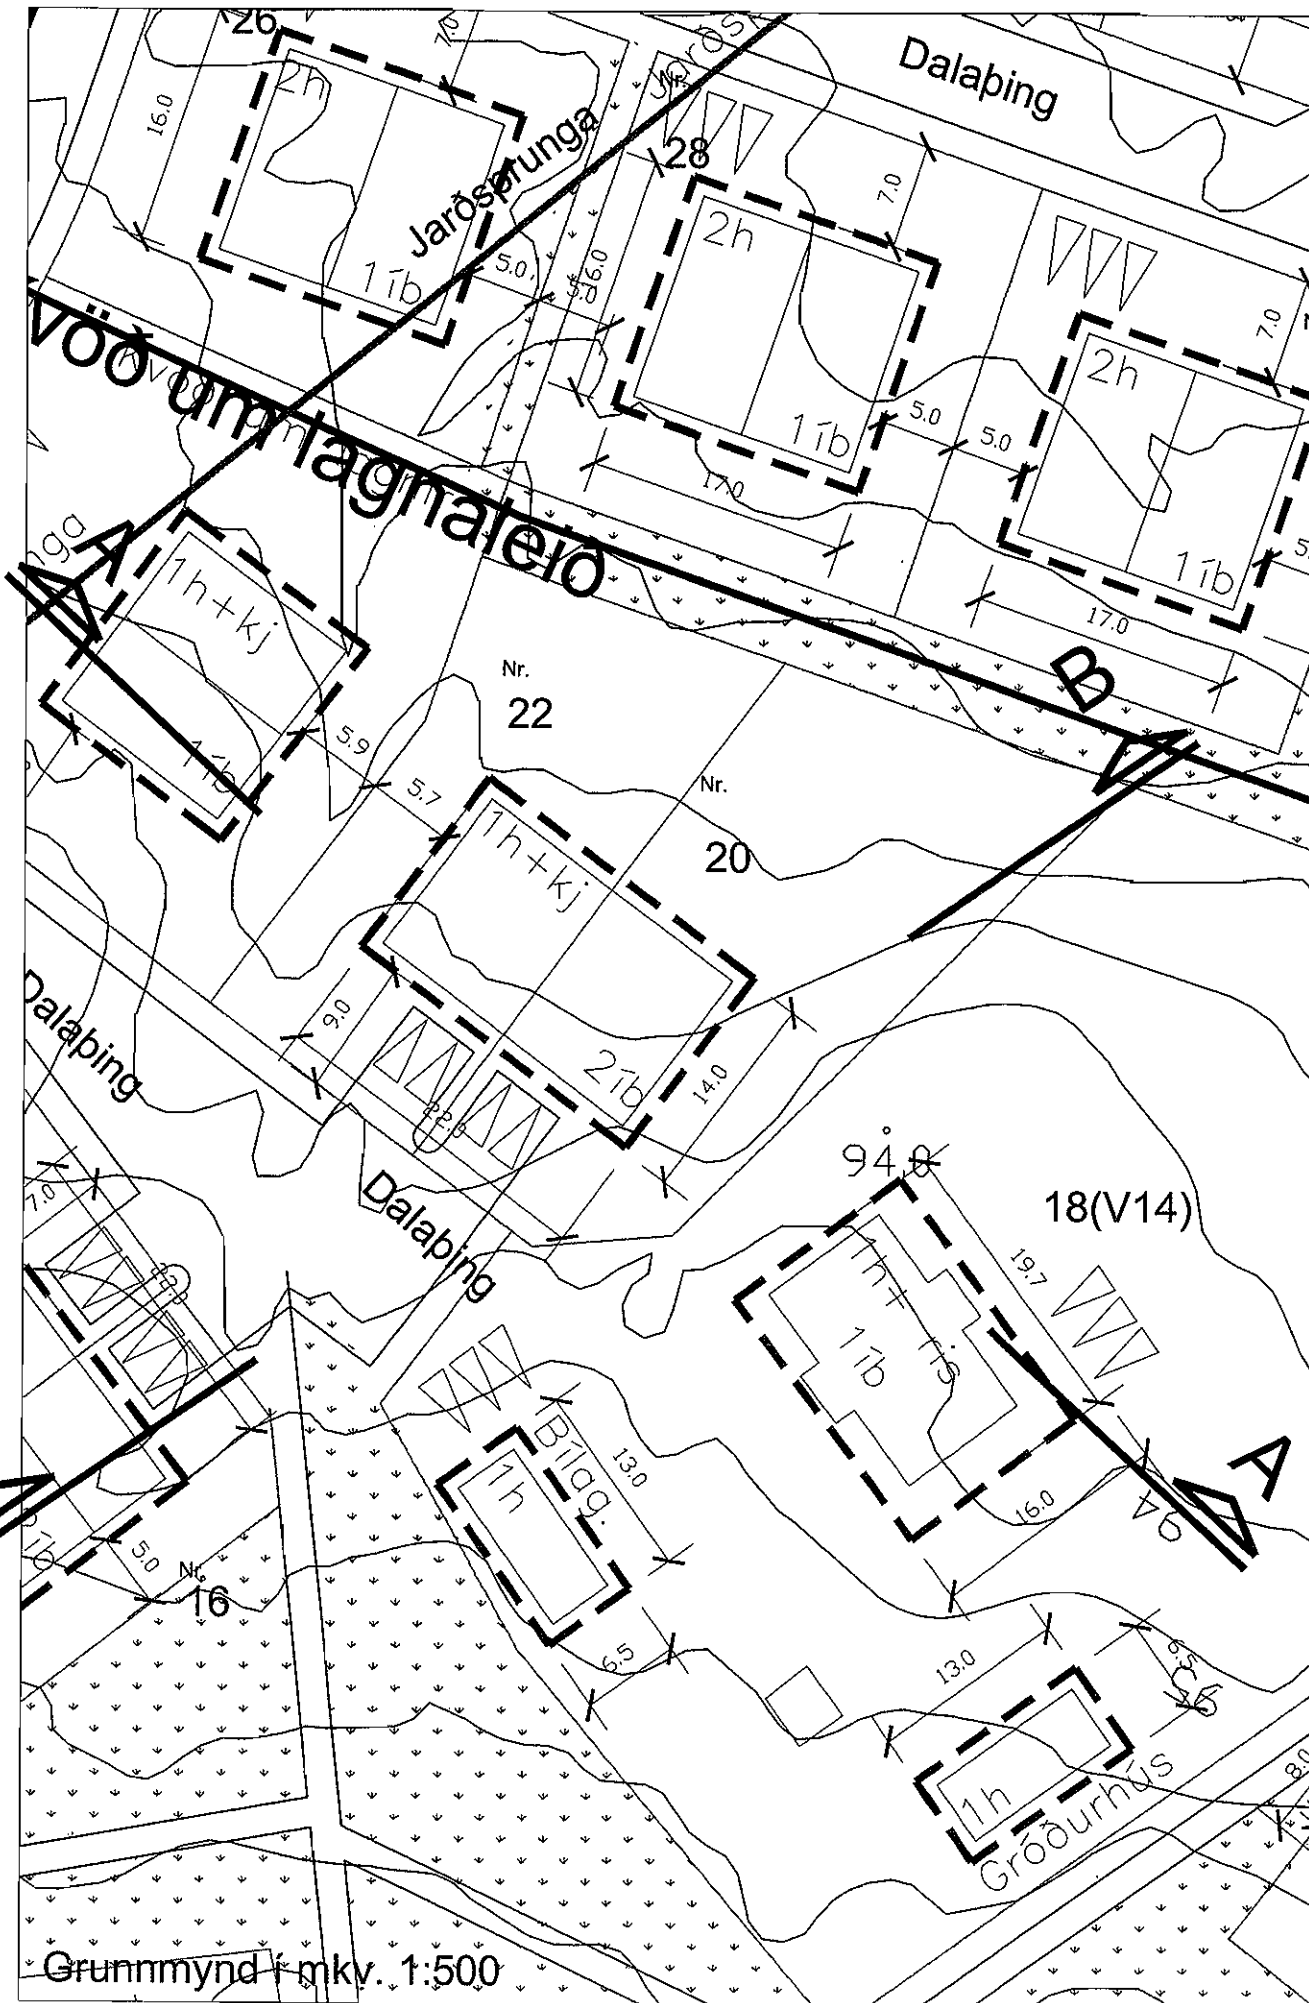


Grunnmynd í mkv. 1:500

VATNSENDI - ÞING - SKIPULAGSSKILMÁLAR
PARHÚS Á 1 HÆÐ OG KJALLARA (2 ÍBÚÐIR)


REITUR 1

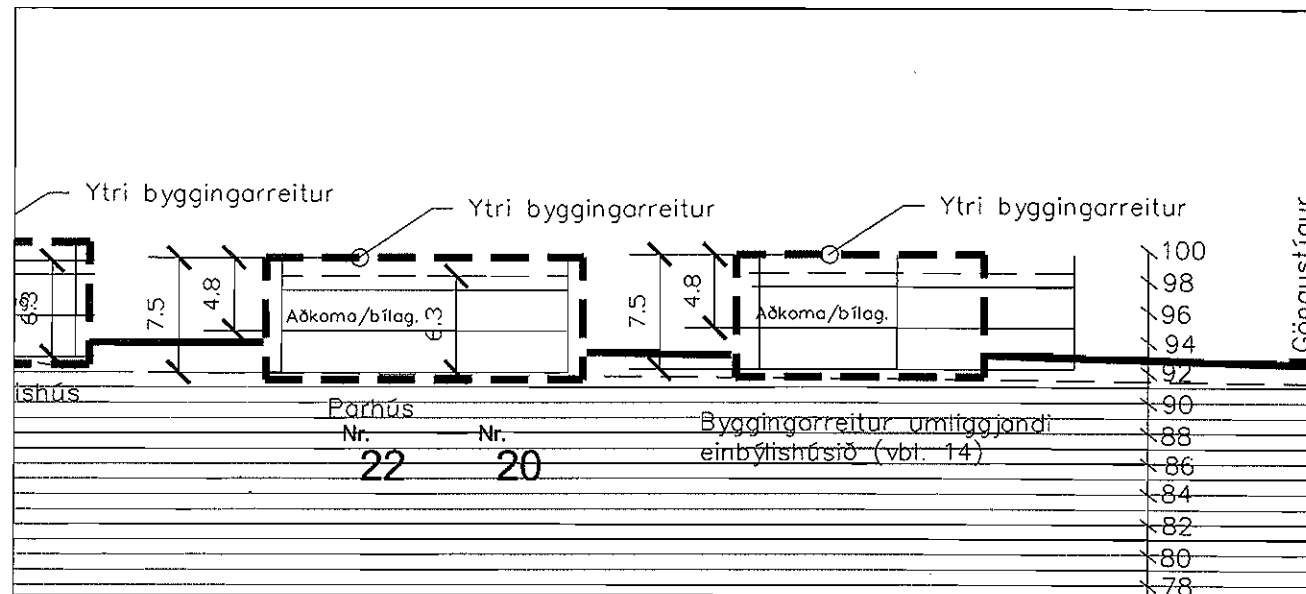

Sneiðing A-A í mkv. 1:500

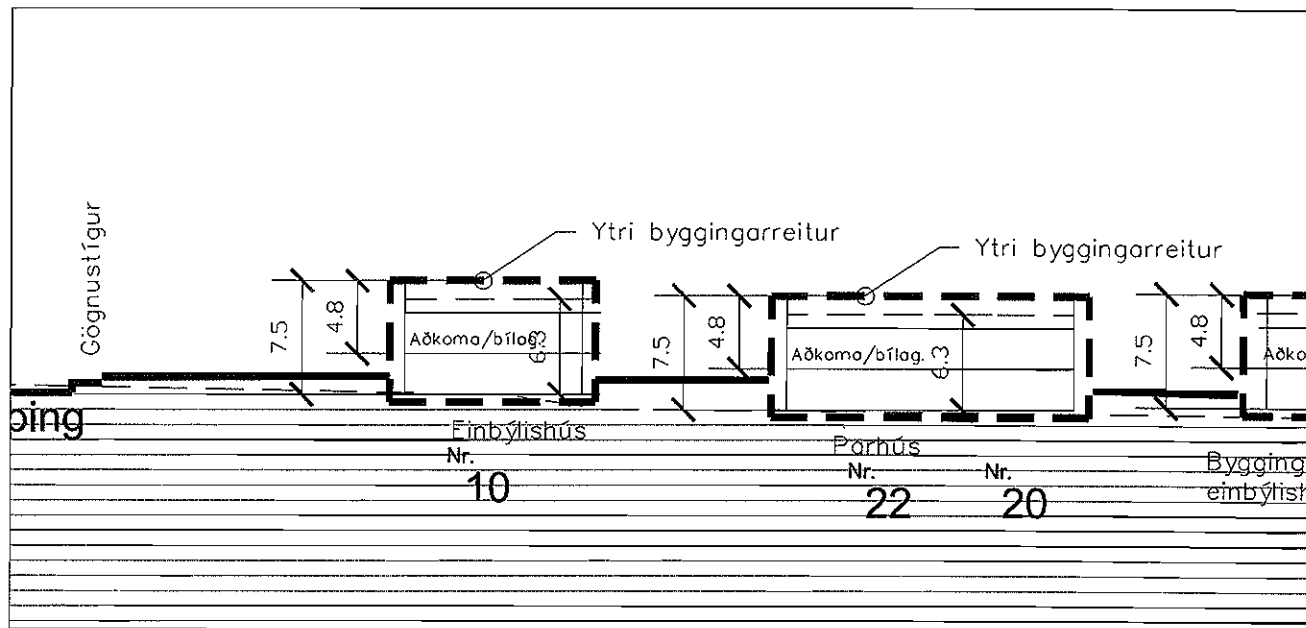

Sneiðing A-A í mkv. 1:500

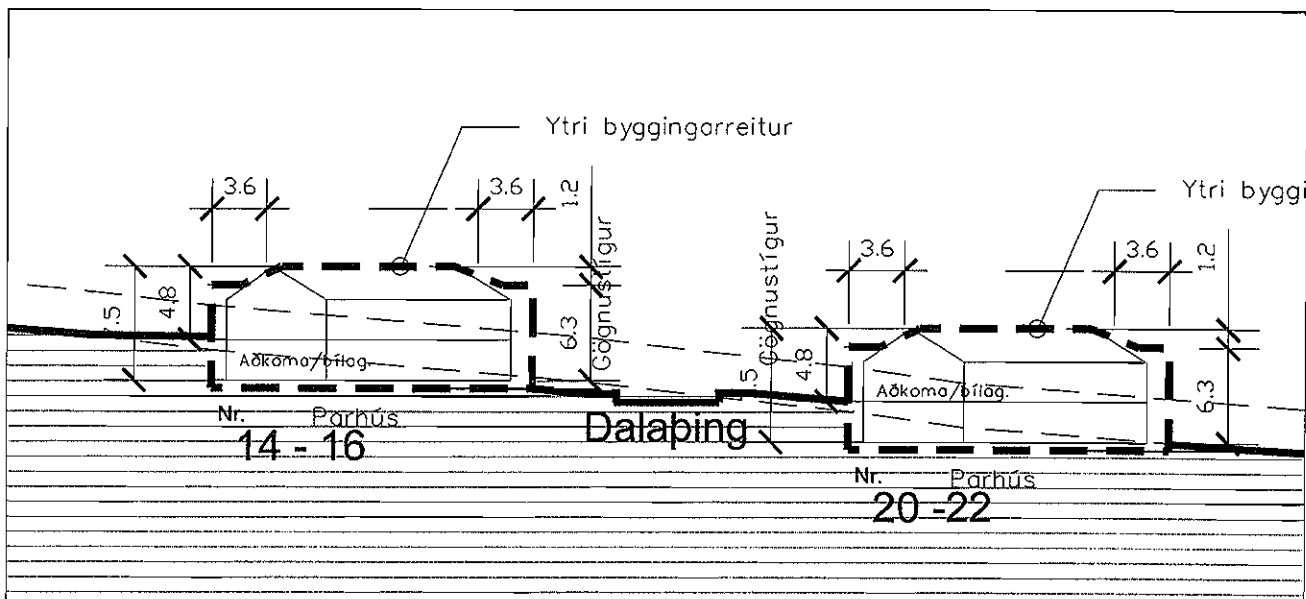


Sneiðing B-B í mkv. 1:500

Allar stærðir eru í metrum

KÓPAVOGGSBÆR

Vatnsendi/suðursveði/dell. íbúðarsv. des 04 skilmálar ein (9) svæði 38

 Bæjarskipting Kópavogs / Smátt Smáráson, 13. des. 2004 / breytt 13. jan 05 / 19. apríl 05

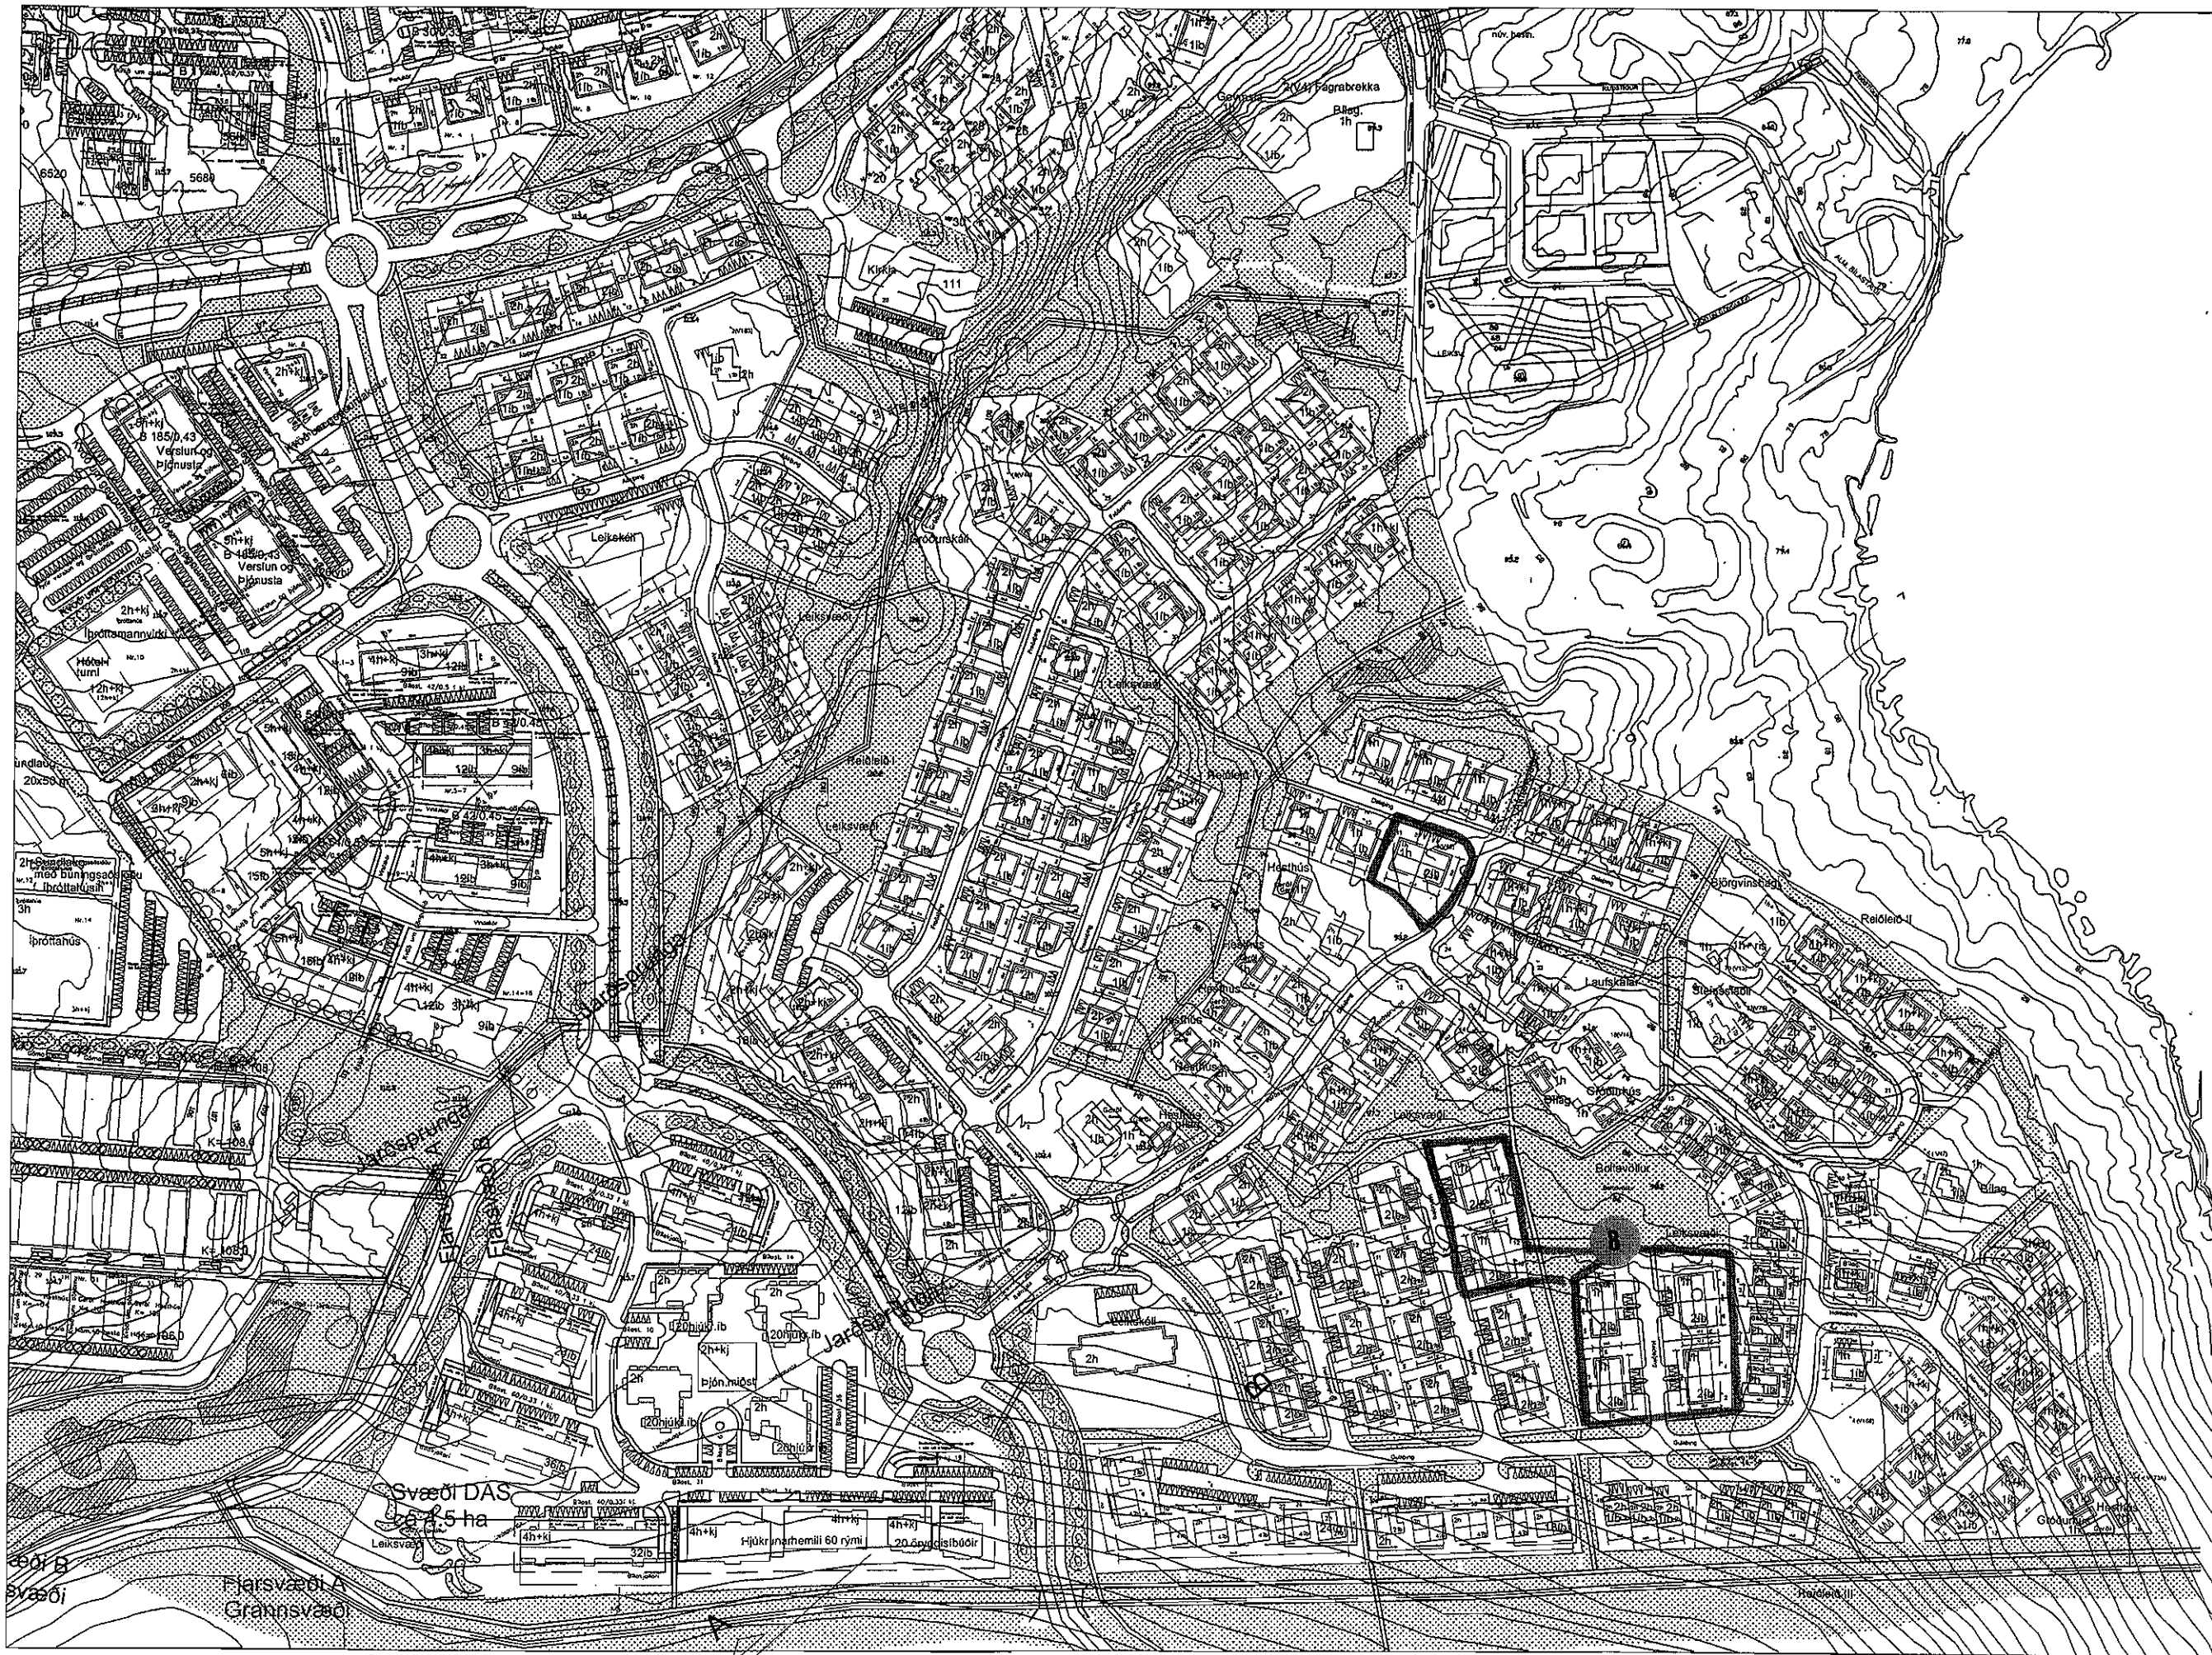

Grunnmynd í mkv. 1:3000
Allar stærðir eru í metrum

VATNSENDI - ÞÍNG
SKIPTING Í SVÆÐI- SKÝRINGARMYND

REITUR 1

Reitur 1 svæði 8

PARHÚS Á EINNI HÆÐ.

Dalaping 9, 11, Hálsaping 10, 12, 14 og 16 og Heiðaping 1- 8

SÉRÁKVÆÐI.

1. HÚSAGERÐ.

Eins hæða parhús með innbyggðum bílageymslum. Sjá nánar skipulagsuppdrátt og skilmálateikningar.

2. HÖNNUN HÚSA OG LÓÐA.

Við hönnun húsa og lóða skal miða við að hvoru tveggja falli sem best að því landi sem fyrir er í viðkomandi lóð. Leitast skal við að mynda skjólgóð útidvalarsvæði sem snúa í suður - vestur. Einn og sami hönnuður skal vera að húsi og bílageymslu á lóðinni og skal hann gæta samræmis í hönnun og gerð þeirra hvað varðar útlit og frágang þ.á.m. þakhalla, þakfrágang, efnisval, áferð og litaval á einstökum byggingarhlutum.

3. BYGGINGARREITUR.

Staðsetning byggingarreits er sýndur á skipulagsuppdraetti, mæliblöðum og skilmálateikningum. Fyrir hvert hús er gefinn upp byggingarreitur:

- Ytri byggingarreitur, táknaður með slitinni línu. Heimilt er að byggja að ytri byggingarreit, þ.á.m. svalir sem skulu vera amk. 1,6 metra breiðar. Húsið skal vera að öllu leyti innan ytri byggingarreits.

4. LEIÐBEINANDI BYGGINGARFLÖTUR.

- Leiðbeinandi byggingarflötur er táknaður með heildreginni línu sem afmarkar meginform hússins. Reiturinn er leiðbeinandi byggingarflötur og sýnir áætlað umfang byggingar. Ekki er um hámarksramma að ræða heldur leiðbeinandi fyrirmynd. Lágmarksfjarlægð byggingar í lóðarmörk skal vera í samræmi við grein 75,1 í byggingarreglugerð nr. 441/1998. Þannig er lágmarksfjarlægð milli húsa ávallt tryggð.

5. GRUNNFLÖTUR HÚSA OG FJÖLDI ÍBÚÐA.

	Hám.grunnfl. húss: í fermetrum.	Hámarksflatarmál húss: í fermetrum án kjallara.
Dalaping 9	225m²	225 m²
Dalaping 11	225m²	225 m²
Hálsaping 10	235m²	235 m²
Hálsaping 12	250m²	250 m²
Hálsaping 14	250m²	250 m²
Hálsaping 16	250m²	250 m²
Heiðaping 1	190m²	190 m²
Heiðaping 2	235m²	235 m²
Heiðaping 3	190m²	190 m²
Heiðaping 4	250m²	250 m²
Heiðaping 5	190m²	190 m²
Heiðaping 6	250m²	250 m²
Heiðaping 7	190m²	190 m²
Heiðaping 8	250m²	250 m²

Heimilt er að byggja hús sem eru minni að grunnfleti og flatarmáli.

Að hámarki er gert ráð fyrir einni íbúð á hverri lóð. Heimilt er að hafa kjallara fyrir geymslur undir hluta húsanna. Ekki er heimilt að hafa íbúðarherbergi í kjallara.

6. HÆÐ HÚSA.

Húshæð er gefin upp sem a) bindandi hæðafjöldi og b) hámarkshæð byggingar yfir aðkomukóta. Þegar talað er um hæðafjölda er átt við fulla hæð, þ.e. útveggir séu í fullri lofthæð (ekki rishæð eða portbyggð rishæð). Efsti hluti þaks má ná upp í uppgefna hámarkshæð, en getur verið lægri. Hæðarkótar fyrir aðkomuhæðir húsa eru sýndir á hæðarblaði (gólfkótar -k). Hámarkshæð húsa er gefin upp á skilmálateikningu og er hún miðuð við hæð yfir tilgreindum hæðarkóta aðkomuhæðar. Mesta hæð húss talið frá aðkomuhæð er 4,8 metrar. Byggingarhlutar sem óhjákvæmilega ná upp fyrir þak, t.d. skorsteinar og loftræsibúnaður mega þó fara upp fyrir hámarkshæð þaks.

7. ÞAKFORM.

Þakform er frjálst en ekki skal gera ráð fyrir nýtingu í risi. Á skilmálateikningu og skýringaruppdraetti kemur fram leiðbeinandi stefna mænis.

8. BÍLAGEYMSLUR OG FJÖLDI BÍLASTÆÐA.

Gera skal ráð fyrir einni bílageymslu á hverri lóð og amk. tveimur bílastæðum. Bílastæði skulu vera með bundnu slitlagi eða hellulögð. Lágmarksfjarlægð frá lóðarmörkum við götu að bílageymslu má ekki vera minni en fjarlægð að ytri byggingarreit. Bílageymslur mega ná út fyrir byggingarreit sk.v eftirfarandi: Bílageymsla skal að hluta vera innan byggingarreits, hún má ekki vera nær aðliggjandi lóð en 3 metrar. Hæð bílageymslu við útvegg sem snýr að aðliggjandi lóð má ekki vera meiri en 3.4 metrar og lengd meiri en 9 metrar. Bílageymslu skal byggja á sama tíma og íbúðarhúsið. Á skilmálateikningu og mæliblöðum eru sýnd dæmi um staðsetningu bílastæða og aðkomu að bílageymslum, en hönnuðum er heimilt að gera tillögu að annarri staðsetningu. Götulagnir verða lagðar inn að lóðum samkvæmt staðsetningu bílastæða og bílageymslna eins og sýnt er á skipulagsuppdraetti og skilmálateikningum.

9. SORPGEYMSLUR.

Lokuð sorpgeymsla skal vera í eða við hvert hús. Stærð hennar skal miðast við að geymslan geti rúmað a.m.k. tvö sorpílát. Þar sem sorpgeymsla er ráðgerð sjálfstæð skal staðsetning hennar ekki vera nær aðliggjandi lóð en sem nemur 2,0 metrum. Þetta á ekki við um lóðarmörk milli sambyggðra húsa og ekki nær lóðamörkum við götu en 1,0 metra og skal vera að henni greiður aðgangur. Sorpgeymslu skal sýna á byggingarnefndarteikningum. Frágangi sorpgeymslu skal ljúka samhliða byggingu viðkomandi húss.


10. HLJÓÐVIST.

Visað er til reglugerðar nr. 933 / 1999 um hávaða og leiða til að draga úr og koma í veg fyrir hávaða. Hljóðstig hefur verið áætlað á þessum reit m.v. gefnar forsendur fyrir hverfið fullbyggt. Skv. þeirri áætlun verður hljóðvist á lóð innan viðmiðunarmarka reglugerðar, sem eru 55 dB(A) utanhúss í nýjum hverfum.

KÓPAVOGGSBÆR

Dalaping 9 og 11
Svæði 8


Vatnsendi/suðursveði/deil. Þúðarsv. des 04 skilmálar par (15)
Bæjarskipulag Kópavogs / Smátt Smáttason, 13. des 2004 /breytt 13. jan. 05 / 19. apríl 05/ breytt 8. júlí 05

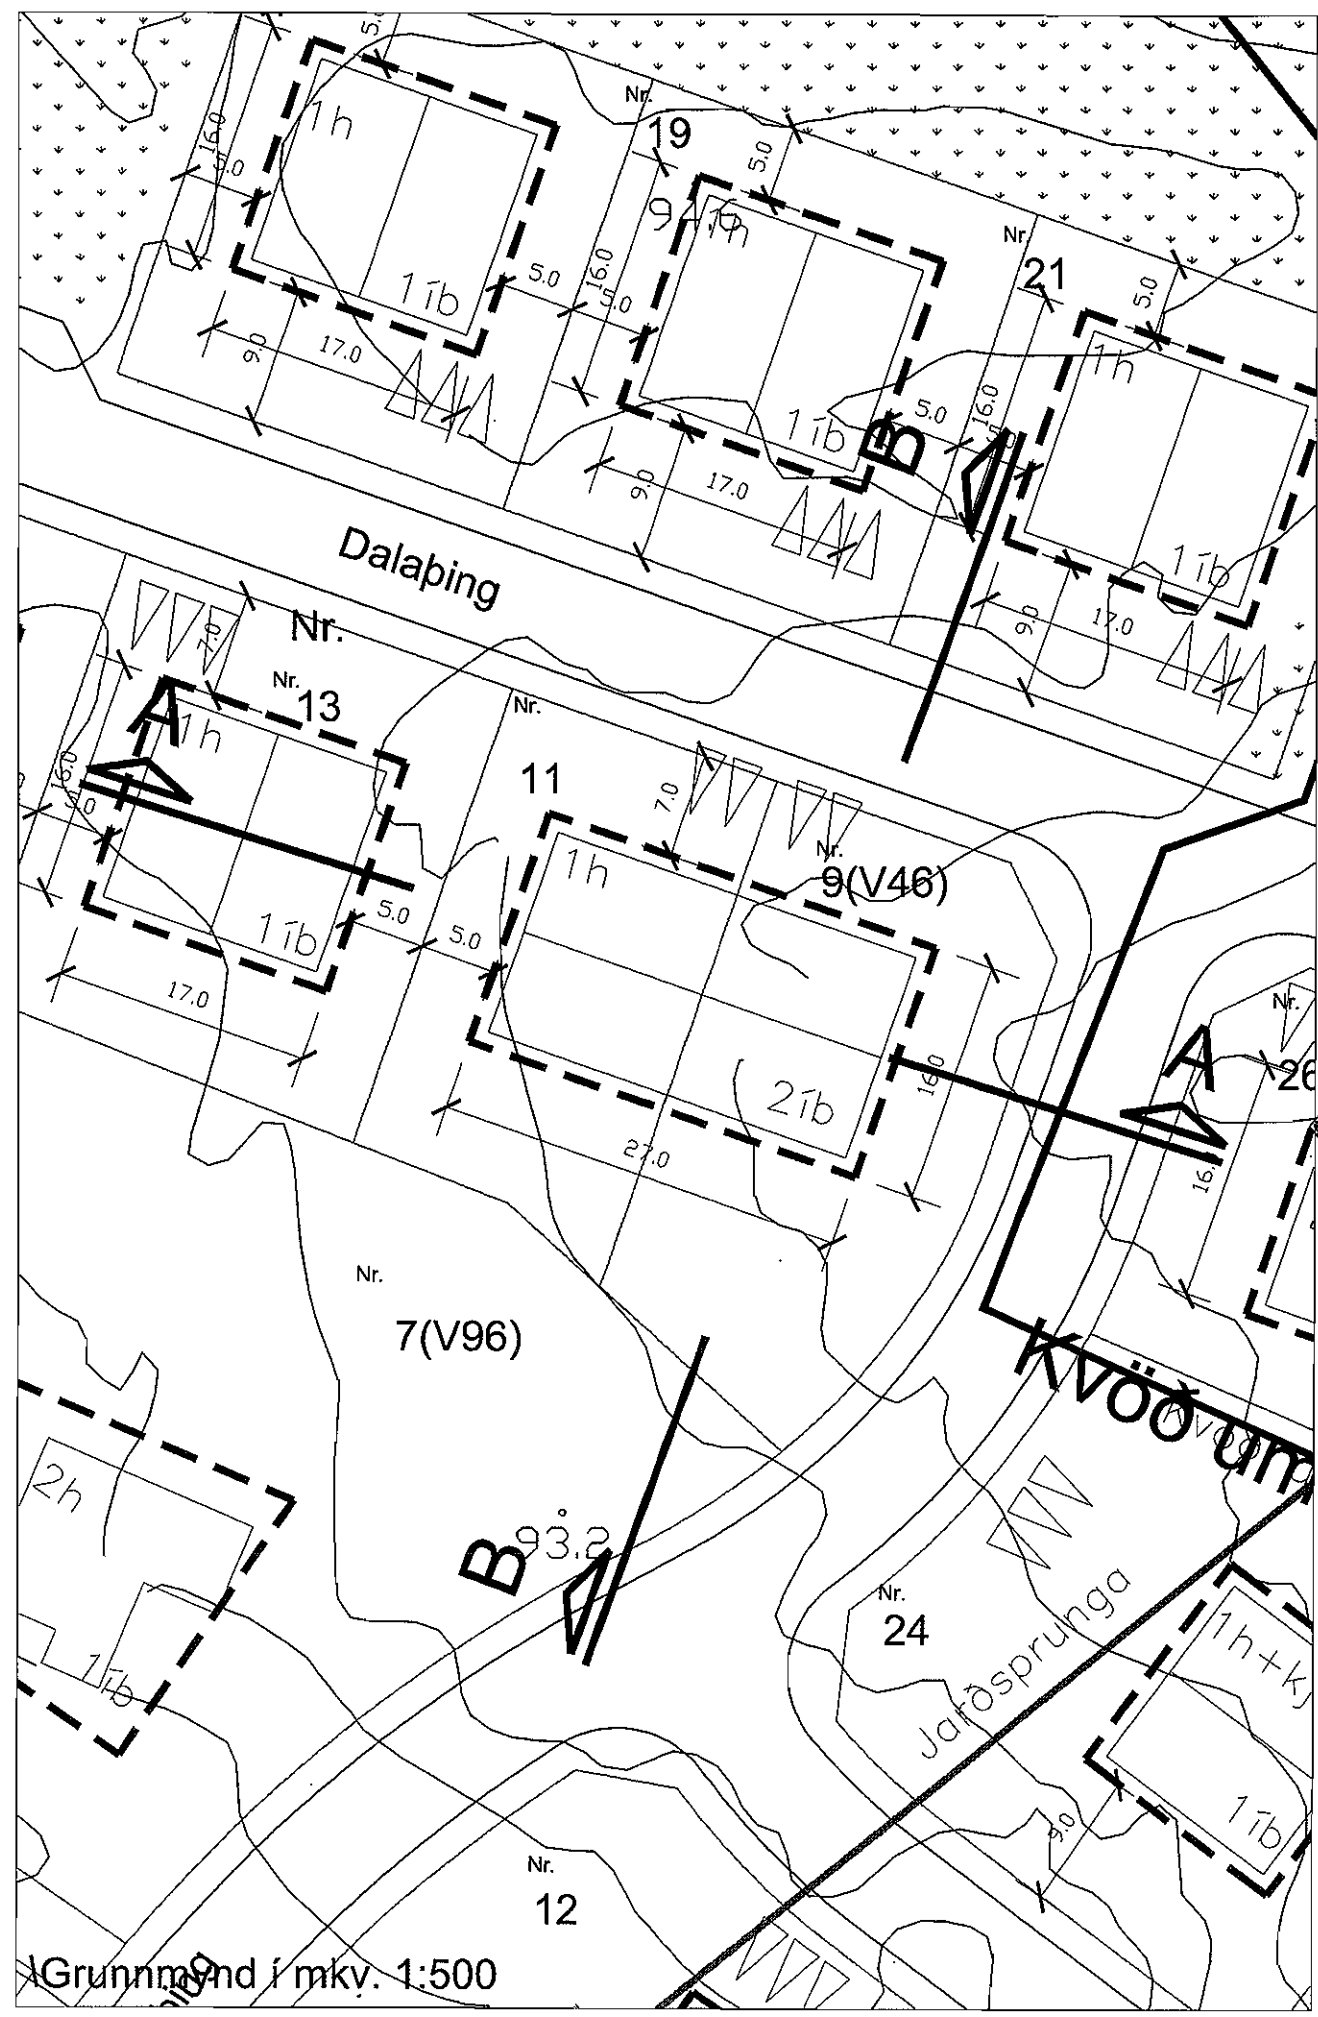


Grunnmýnd í mkv. 1:500

VATNSENDI - ÞING - SKIPULAGSSKILMÁLAR
PARHÚS Á 1 HÆÐ (2 ÍBÚÐIR)


REITUR 1

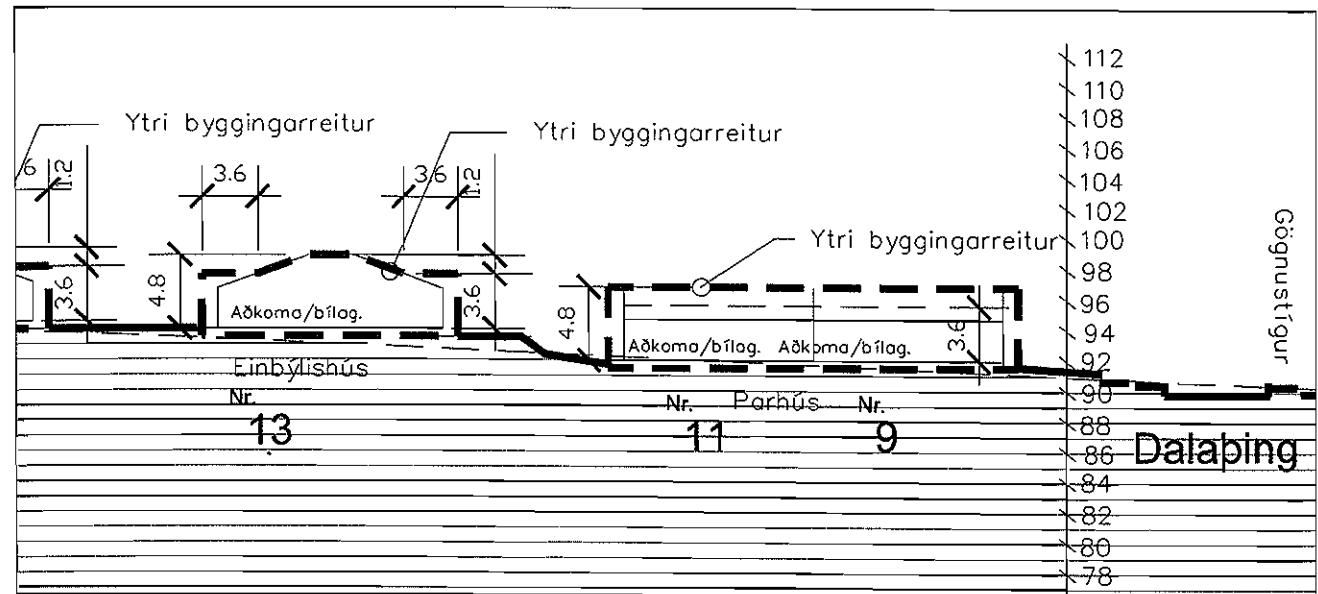

Sneiðing A-A í mkv. 1:500

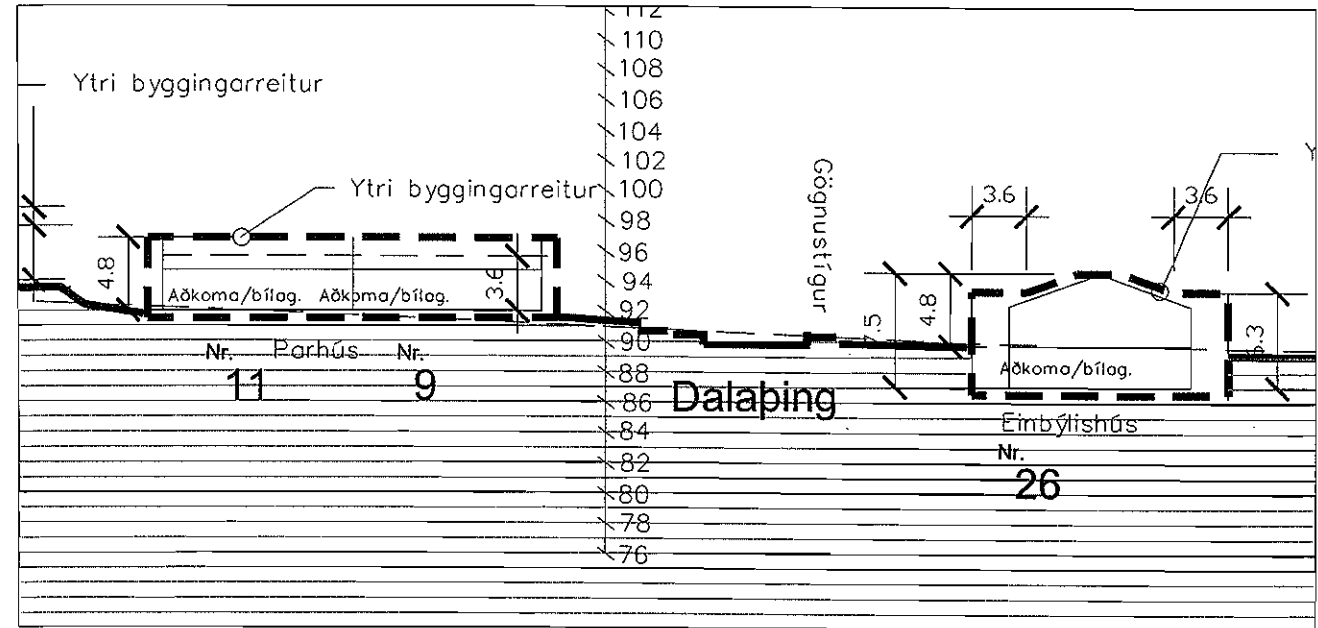

Sneiðing A-A í mkv. 1:500

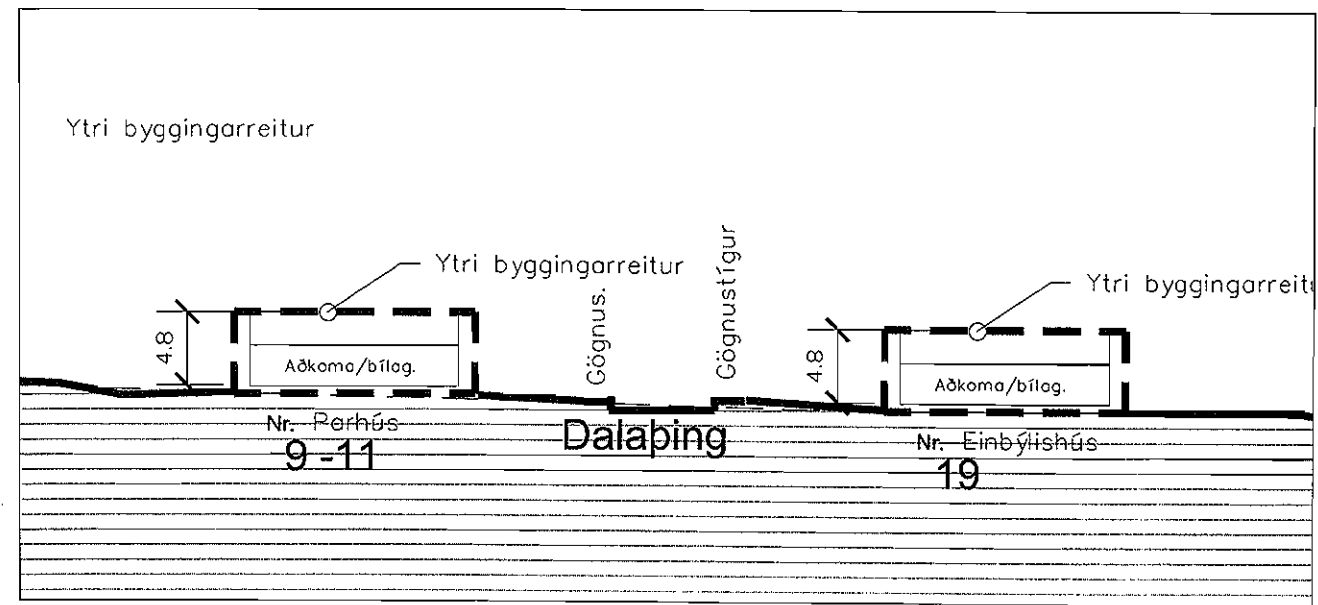


Sneiðing B-B í mkv. 1:500
Allar stærðir eru í metrum

KÓPAVOGGSBÆR

Hálsaping 10 - 16
Svæði 8


Vatnsendi/svæðisvæði/del. íbúðarsv. des 04 skilmálar par (15)

Bejarskipulag Kópavogs / Smári Smarason, 13. des 2004 / breytt 13. jan. 05 / 19. apríl 05/ breytt 8. júlí 05

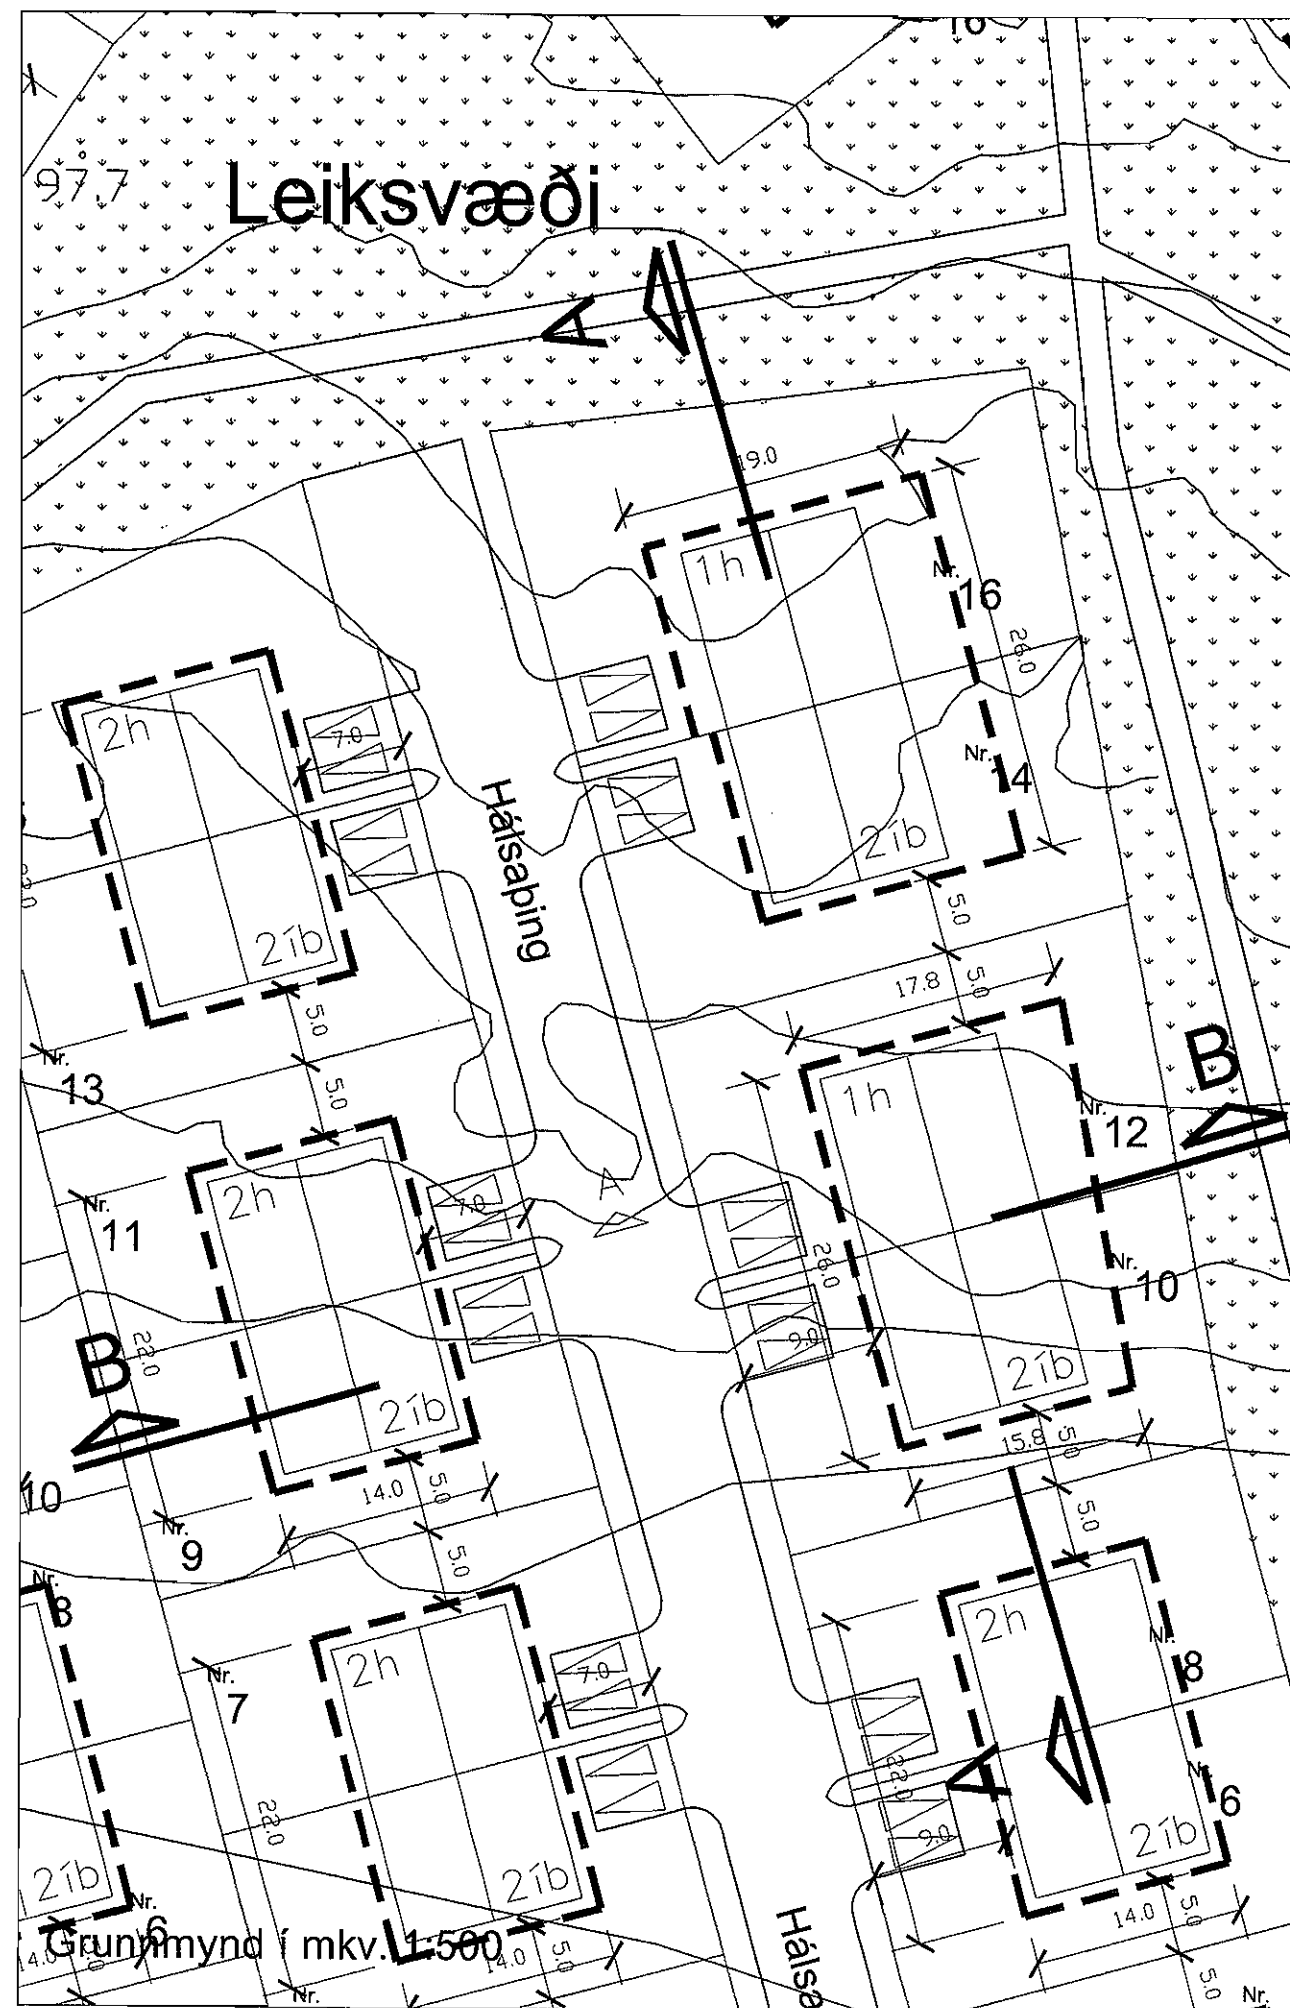


VATNSENDI - ÞING - SKIPULAGSSKILMÁLAR
PARHÚS Á 1 HÆÐ (4 ÍBÚÐIR)


REITUR 1

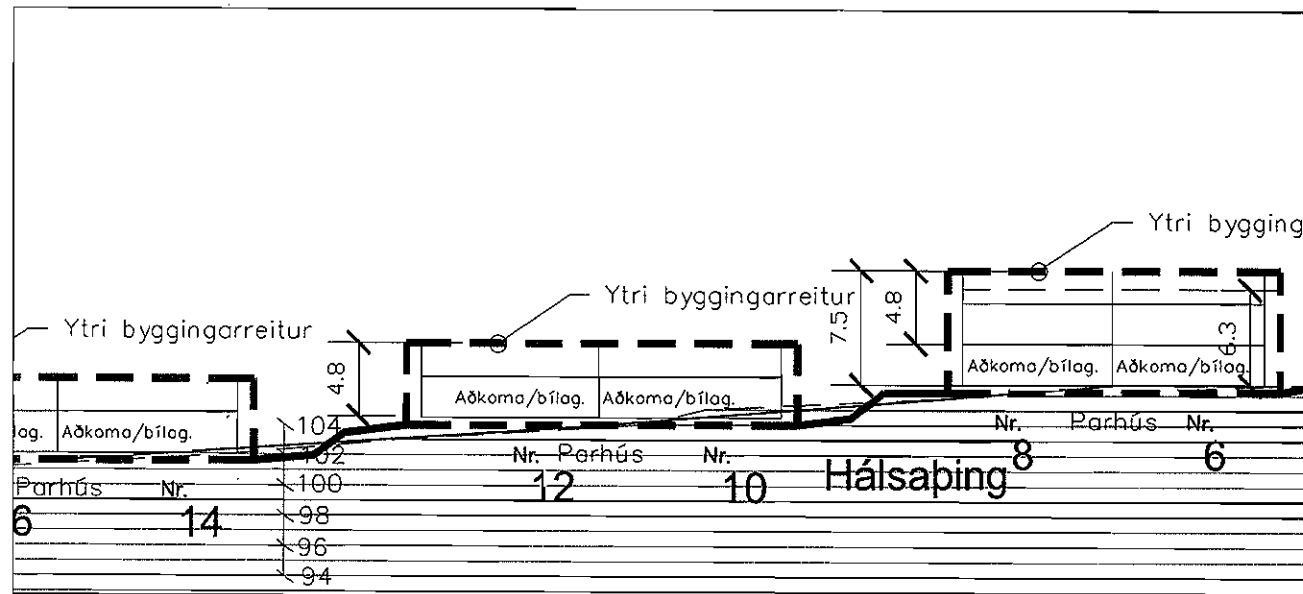

Sneiðing A-A í mkv. 1:500

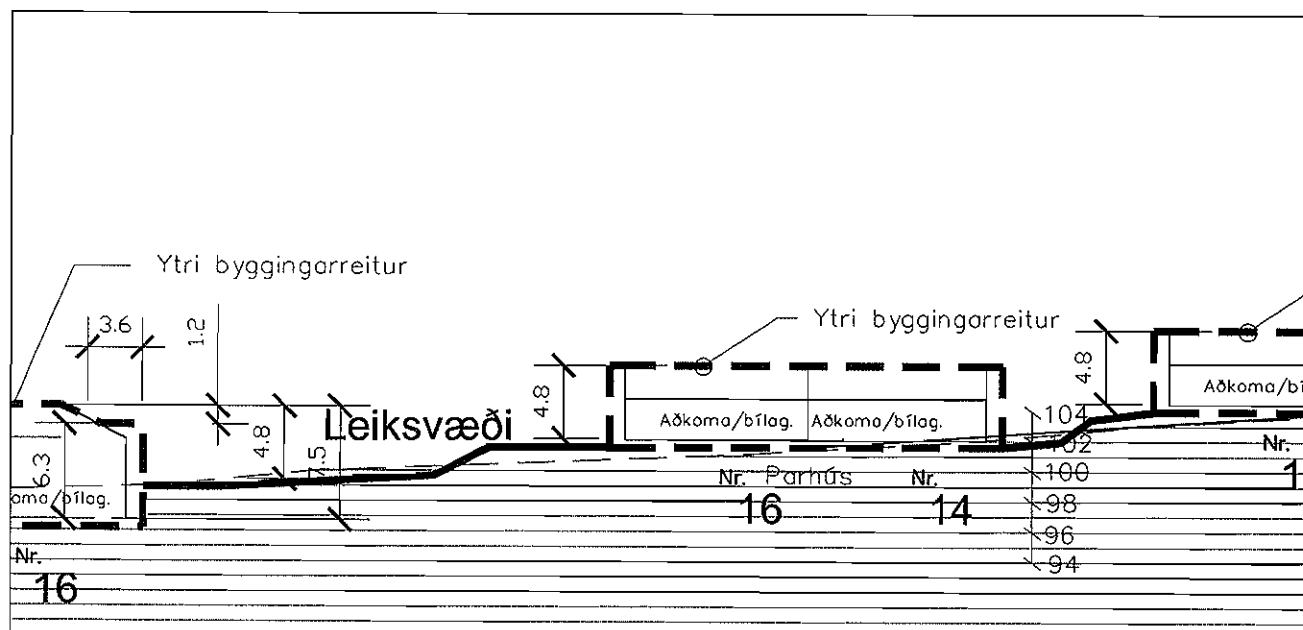

Sneiðing A-A í mkv. 1:500

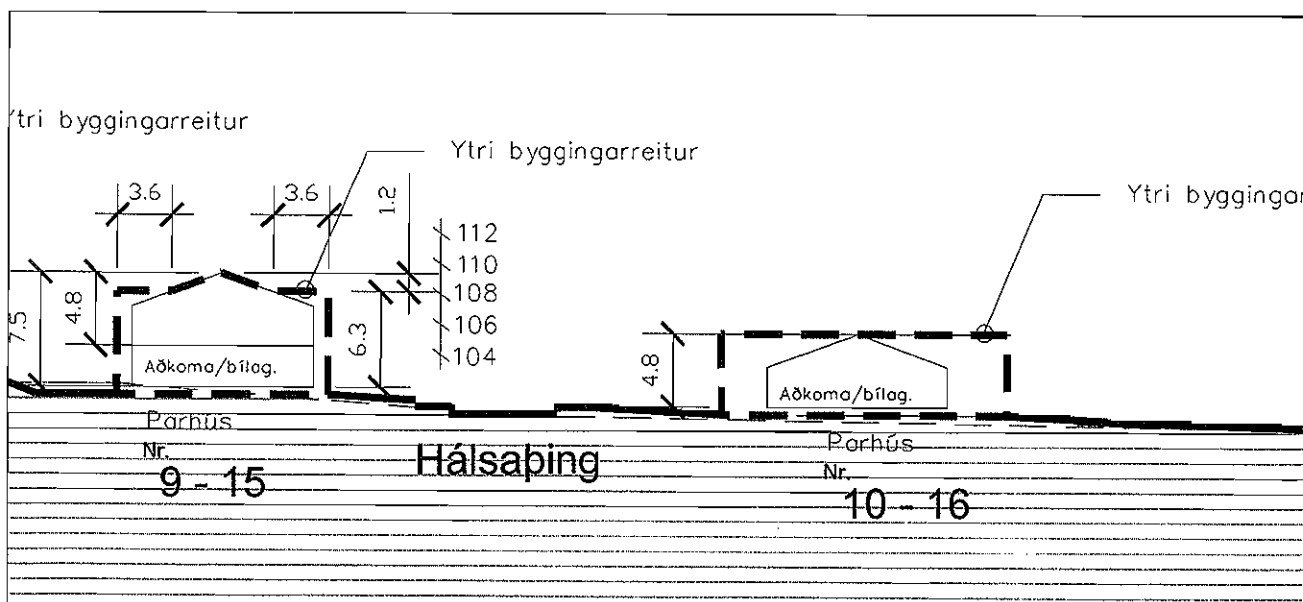

Sneiðing B-B í mkv. 1:500





Allar stærðir eru í metrum

KÓPAVOGGSBÆR

Heiðaping 1 - 8
Svæði 8

Vatnsendi/suðursvæði/deil. íbúðarsv._des 04 skilmálar r08 (13)

Bejaráskiptulag Kópavogs / Snæri Smárason, 13. des 2004 /breytt 13. jan. 05 / 19. apríl 05/breytt 8. júlí 05

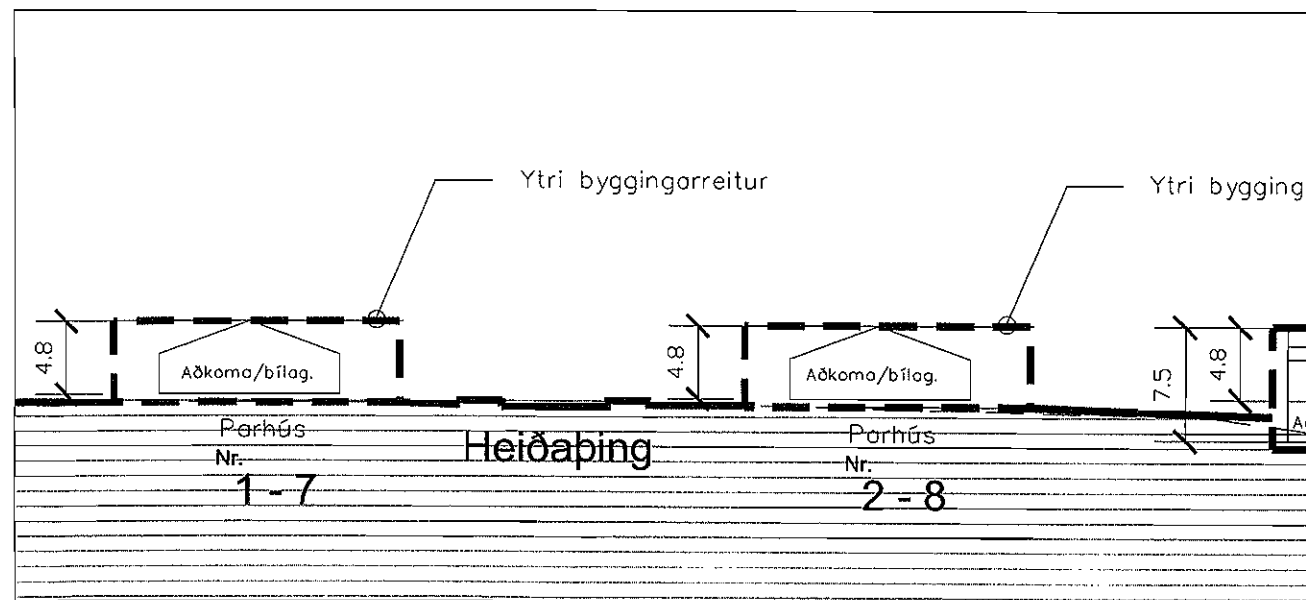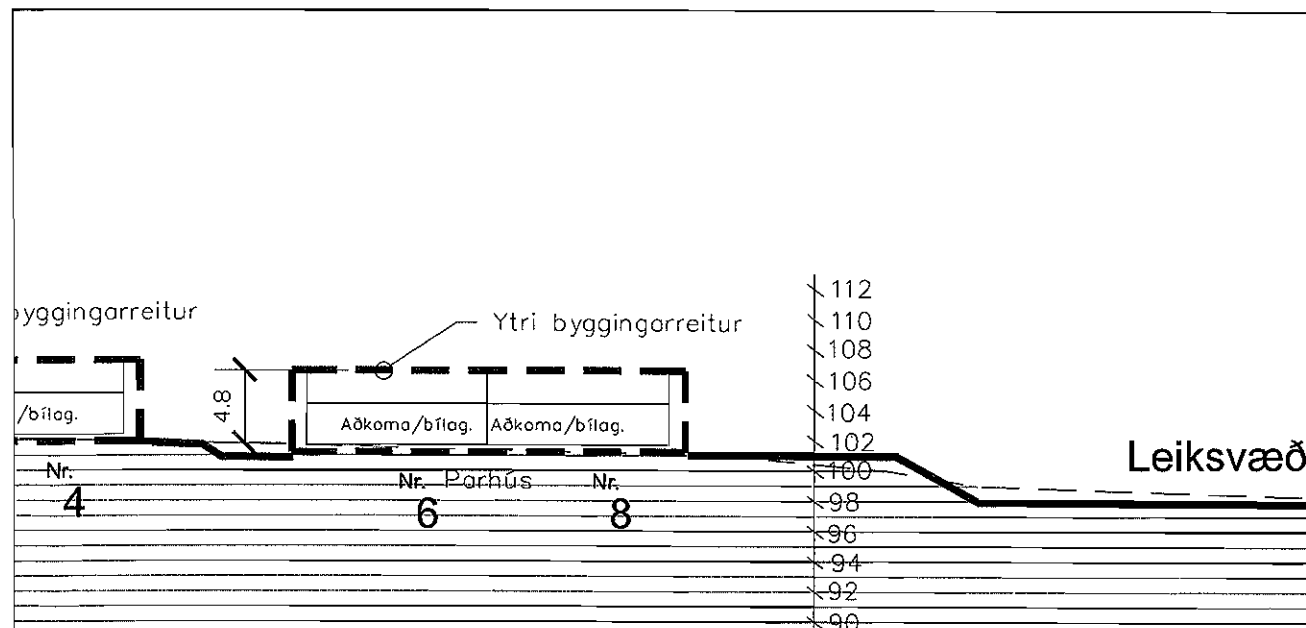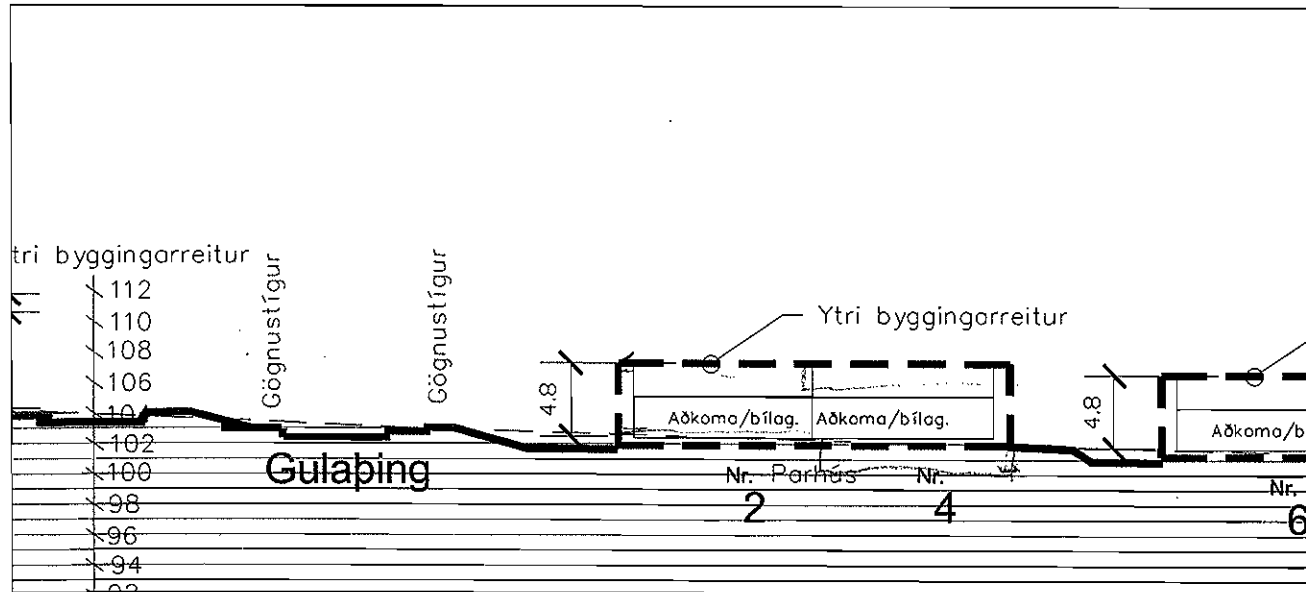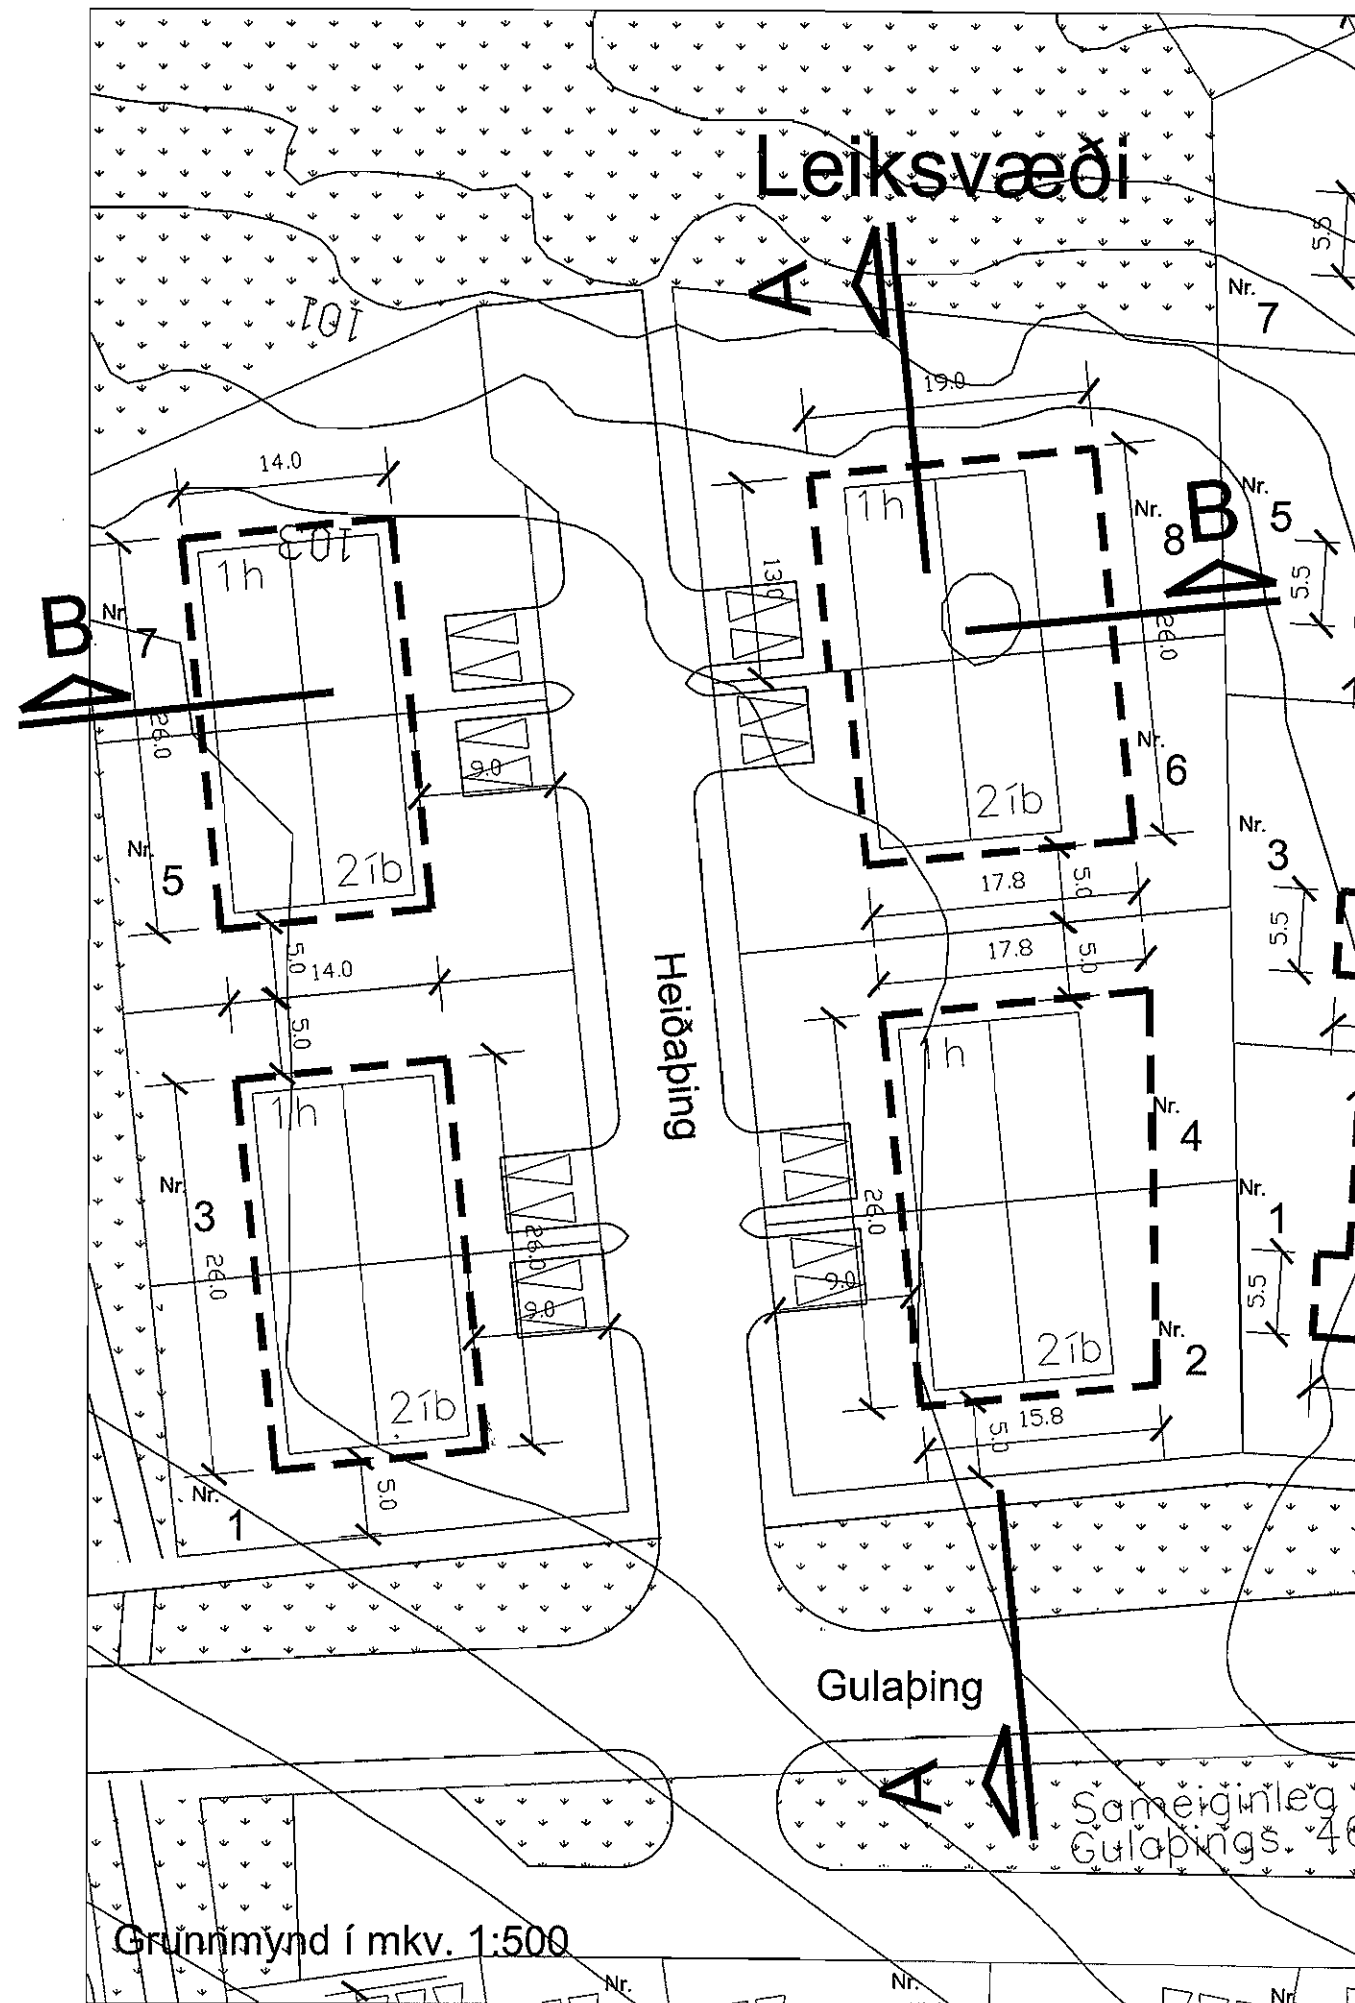

Allar stærðir eru í metrum

KÓPAVOGGSBÆR

Vatnsendi/suðursvæði/deil íbúðarsv_04 skilmálar ein (9) svæði 38

Bæjarskipulag Kópavogs / Smátt Smárasón, 13. des. 2004 / Breytt 13. jan 05 / 19. apríl 05



Grunnmynd í mkv. 1:3000
Allar stærðir eru í metrum

VATNSENDI - ÞING
SKIPTING Í SVÆÐI- SKÝRINGARMYND

REITUR 1

Reitur 1 svæði 9

EINBÝLISHÚS Á EINNI EÐA TVEIMUR HÆÐUM.

Álaþing 1, 3 og 5 og Aðalþing 1, 3 og 5

SÉRÁKVÆÐI.

1. HÚSAGERÐ.

Eins eða tveggja hæða einbýlishús með innbyggðri eða stakri bílageymslu. Sjá nánar skipulagsuppdrátt og skilmálateikningar.

2. HÖNNUN HÚSA OG LÓÐA.

Við hönnun húsa og lóða skal miða við að hvoru tveggja falli sem best að því landi sem fyrir er í viðkomandi lóð. Leitast skal við að mynda skjólgóð útidvalarsvæði sem snúa í suður - vestur. Einn og sami hönnuður skal vera að húsi og bílageymslu á lóðinni og skal hann gæta samræmis í hönnun og gerð þeirra hvað varðar útlit og frágang þ.á.m. þakhalla, þakfrágang, efnisval, áferð og litaval á einstökum byggingarhlutum.

3. BYGGINGARREITUR.

Staðsetning byggingarreits er sýndur á skipulagsuppdraetti, mæliblöðum og skilmálateikningum. Fyrir hvert hús er gefinn upp byggingarreitur:

- Ytri byggingarreitur, táknaður með slitinni línu. Heimilt er að byggja að ytri byggingarreit, þ.á.m. svalir sem skulu vera amk. 1,6 metra breiðar. Húsið skal vera að öllu leyti innan ytri byggingarreits.

4. LEIÐBEINANDI BYGGINGARFLÖTUR.

- Leiðbeinandi byggingarflötur er táknaður með heildreginni línu sem afmarkar meginform hússins. Reiturinn er leiðbeinandi byggingarflötur og sýnir áætlað umfang byggingar. Ekki er um hámarksramma að ræða heldur leiðbeinandi fyrirmynd. Lágmarksfjarlægð byggingar í lóðarmörk skal vera í samræmi við grein 75,1 í byggingarreglugerð nr. 441/1998. Þannig er lágmarksfjarlægð milli húsa ávallt tryggð.

5. GRUNNFLÖTUR HÚSA OG FJÖLDI ÍBÚÐA.

	Hám.grunnfl. húss: í fermetrum m. bílageymslu.	Hámarksflatarmál húss: í fermetrum
Álaþing 1	250 m²	400 m²
Álaþing 3	250 m²	400 m²
Álaþing 5	250 m²	400 m²
Aðalþing 1	250 m²	400 m²
Aðalþing 3	250 m²	400 m²
Aðalþing 5	250 m²	400 m²

Heimilt er að byggja hús sem eru minni að grunnfleti og flatarmáli.

Ein íbúð skal vera á hverri lóð. Heimilt er að hafa kjallara fyrir geymslur undir hluta hússins ef það er á einni hæð. Ekki er heimilt að hafa íbúðarherbergi í kjallara.

6. HÆÐ HÚSA.

Húshæð er gefin upp sem a) bindandi hæðafjöldi og b) hámarkshæð byggingar yfir aðkomukóta. Þegar talað er um hæðafjölda er átt við fulla hæð, þ.e. útveggir séu í fullri lofthæð (ekki rishæð eða portbyggð rishæð). Efsti hluti þaks má ná upp í uppgefna hámarkshæð, en getur verið lægri. Hæðarkótar fyrir aðkomuhæðir húsa eru sýndir á hæðarblaði (gólfkótar -k). Hámarkshæð húsa er gefin upp á skilmálateikningu og er hún miðuð við hæð yfir tilgreindum hæðarkóta aðkomuhæðar. Mesta hæð húss talið frá aðkomuhæð er 7,5 metrar. Byggingarhlutar sem óhjákvæmilega ná upp fyrir þak, t.d. skorsteinar og loftræsibúnaður mega þó fara upp fyrir hámarkshæð þaks.

7. ÞAKFORM.

Þakform er frjálst en ekki skal vera nýting í risi. Á skilmálateikningu og skýringaruppdraetti kemur fram leiðbeinandi stefna mænis.

8. BÍLAGEYMSLUR OG FJÖLDI BÍLASTÆÐA.

Gera skal ráð fyrir einni bílageymslu á hverri lóð og amk. þremur bílastæðum. Bílastæði skulu vera með bundnu slitlagi eða hellulögð. Lágmarksfjarlægð frá lóðarmörkum við götu að bílageymslu má ekki vera minni en fjarlægð að ytri byggingarreit. Hún má vera stakstæð. Bílageymslur mega ná út fyrir byggingarreit sk.v eftirfarandi: Bílageymsla skal að hluta vera innan byggingarreits, hún má ekki vera nær aðliggjandi lóð en 3 metrar. Hæð bílageymslu við útvegg sem snýr að aðliggjandi lóð má ekki vera meiri en 3.4 metrar og lengd meiri en 9 metrar. Bílageymslu skal byggja á sama tíma og íbúðarhúsið. Á skilmálateikningu og mæliblöðum eru sýnd dæmi um staðsetningu bílastæða og aðkomu að bílageymslum, en hönnuðum er heimilt að gera tillögu að annarri staðsetningu. Götulagnir verða lagðar inn að lóðum samkvæmt staðsetningu bílastæða og bílageymslna eins og sýnt er á skipulagsuppdraetti og skilmálateikningum.

9. SORPGEYMSLUR.

Lokuð sorpgeymsla skal vera í eða við hvert hús. Stærð hennar skal miðast við að geymslan geti rúmað a.m.k. tvö sorpílát. Þar sem sorpgeymsla er ráðgerð sjálfstæð skal staðsetning hennar ekki vera nær aðliggjandi lóð en sem nemur 2,0 metrum og ekki nær lóðamörkum við götu en 1,0 metra og skal vera að henni greiður aðgangur. Sorpgeymslu skal sýna á byggingarnefndarteikningum. Frágangi sorpgeymslu skal ljúka samhliða byggingu viðkomandi húss.

10. HLJÓÐVIST.


Vísað er til reglugerðar nr. 933 / 1999 um hávaða og leiða til að draga úr og koma í veg fyrir hávaða. Hljóðstig hefur verið áætlað á þessum reit m.v. gefnar forsendur fyrir hverfið fullbyggt. Skv. þeirri áætlun verður hljóðvist á lóð innan viðmiðunarmarka reglugerðar, sem eru 55 dB(A) utanhúss í nýjum hverfum.

KÓPAVOGGSBÆR


Álaping 1, 3 og 5 og
Aðalping 1, 3 og 5
Svæði 9

Vatnsendi/Suðursveði/deil. 1bðóarsv., des 04 skilmálar ein (9)


Bæjarskipulag Kópavogs / Smátt Smáratætti, 13. des. 2004 / breytt 13. jan / 19. apríl 05 / breytt 8. júl 05

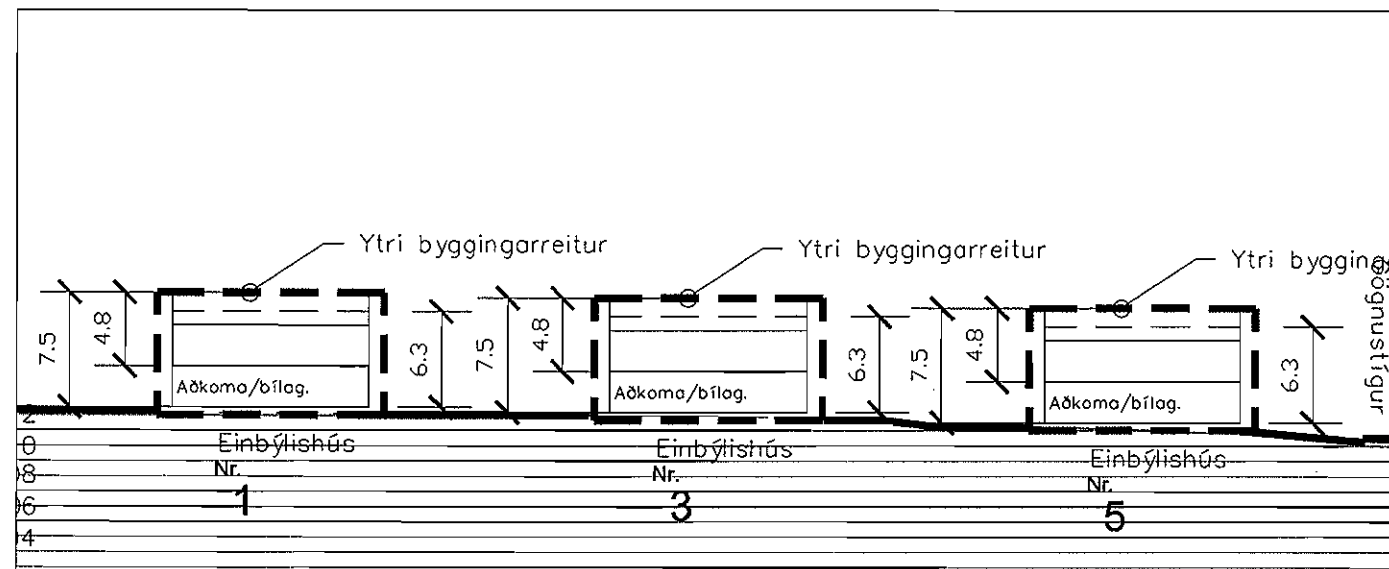

Sneiðing A-A í mkv. 1:500

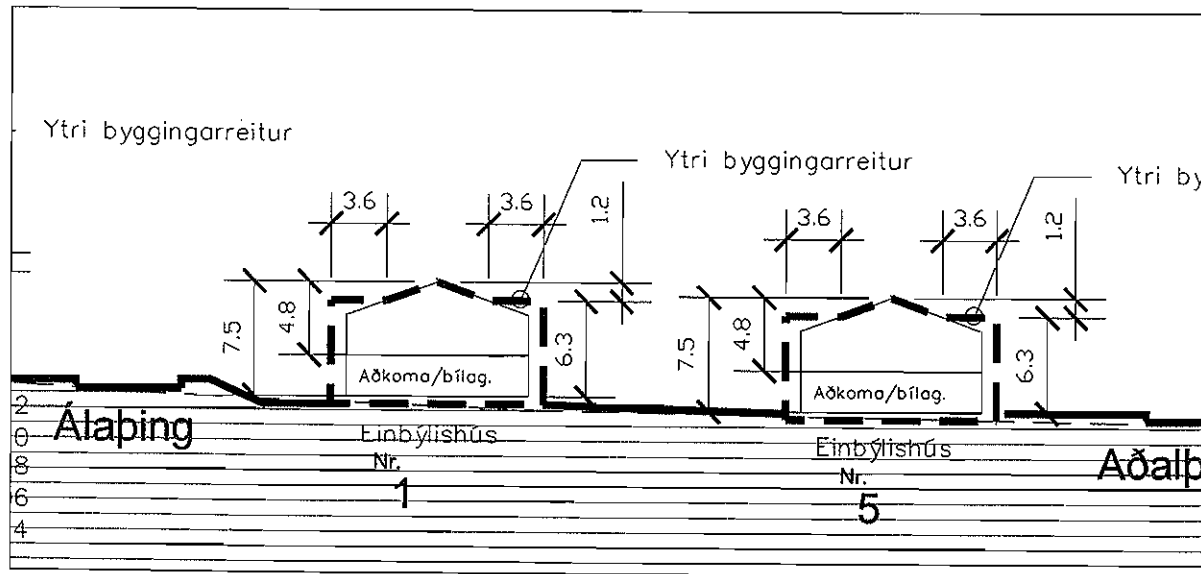


Sneiðing B-B í mkv. 1:500

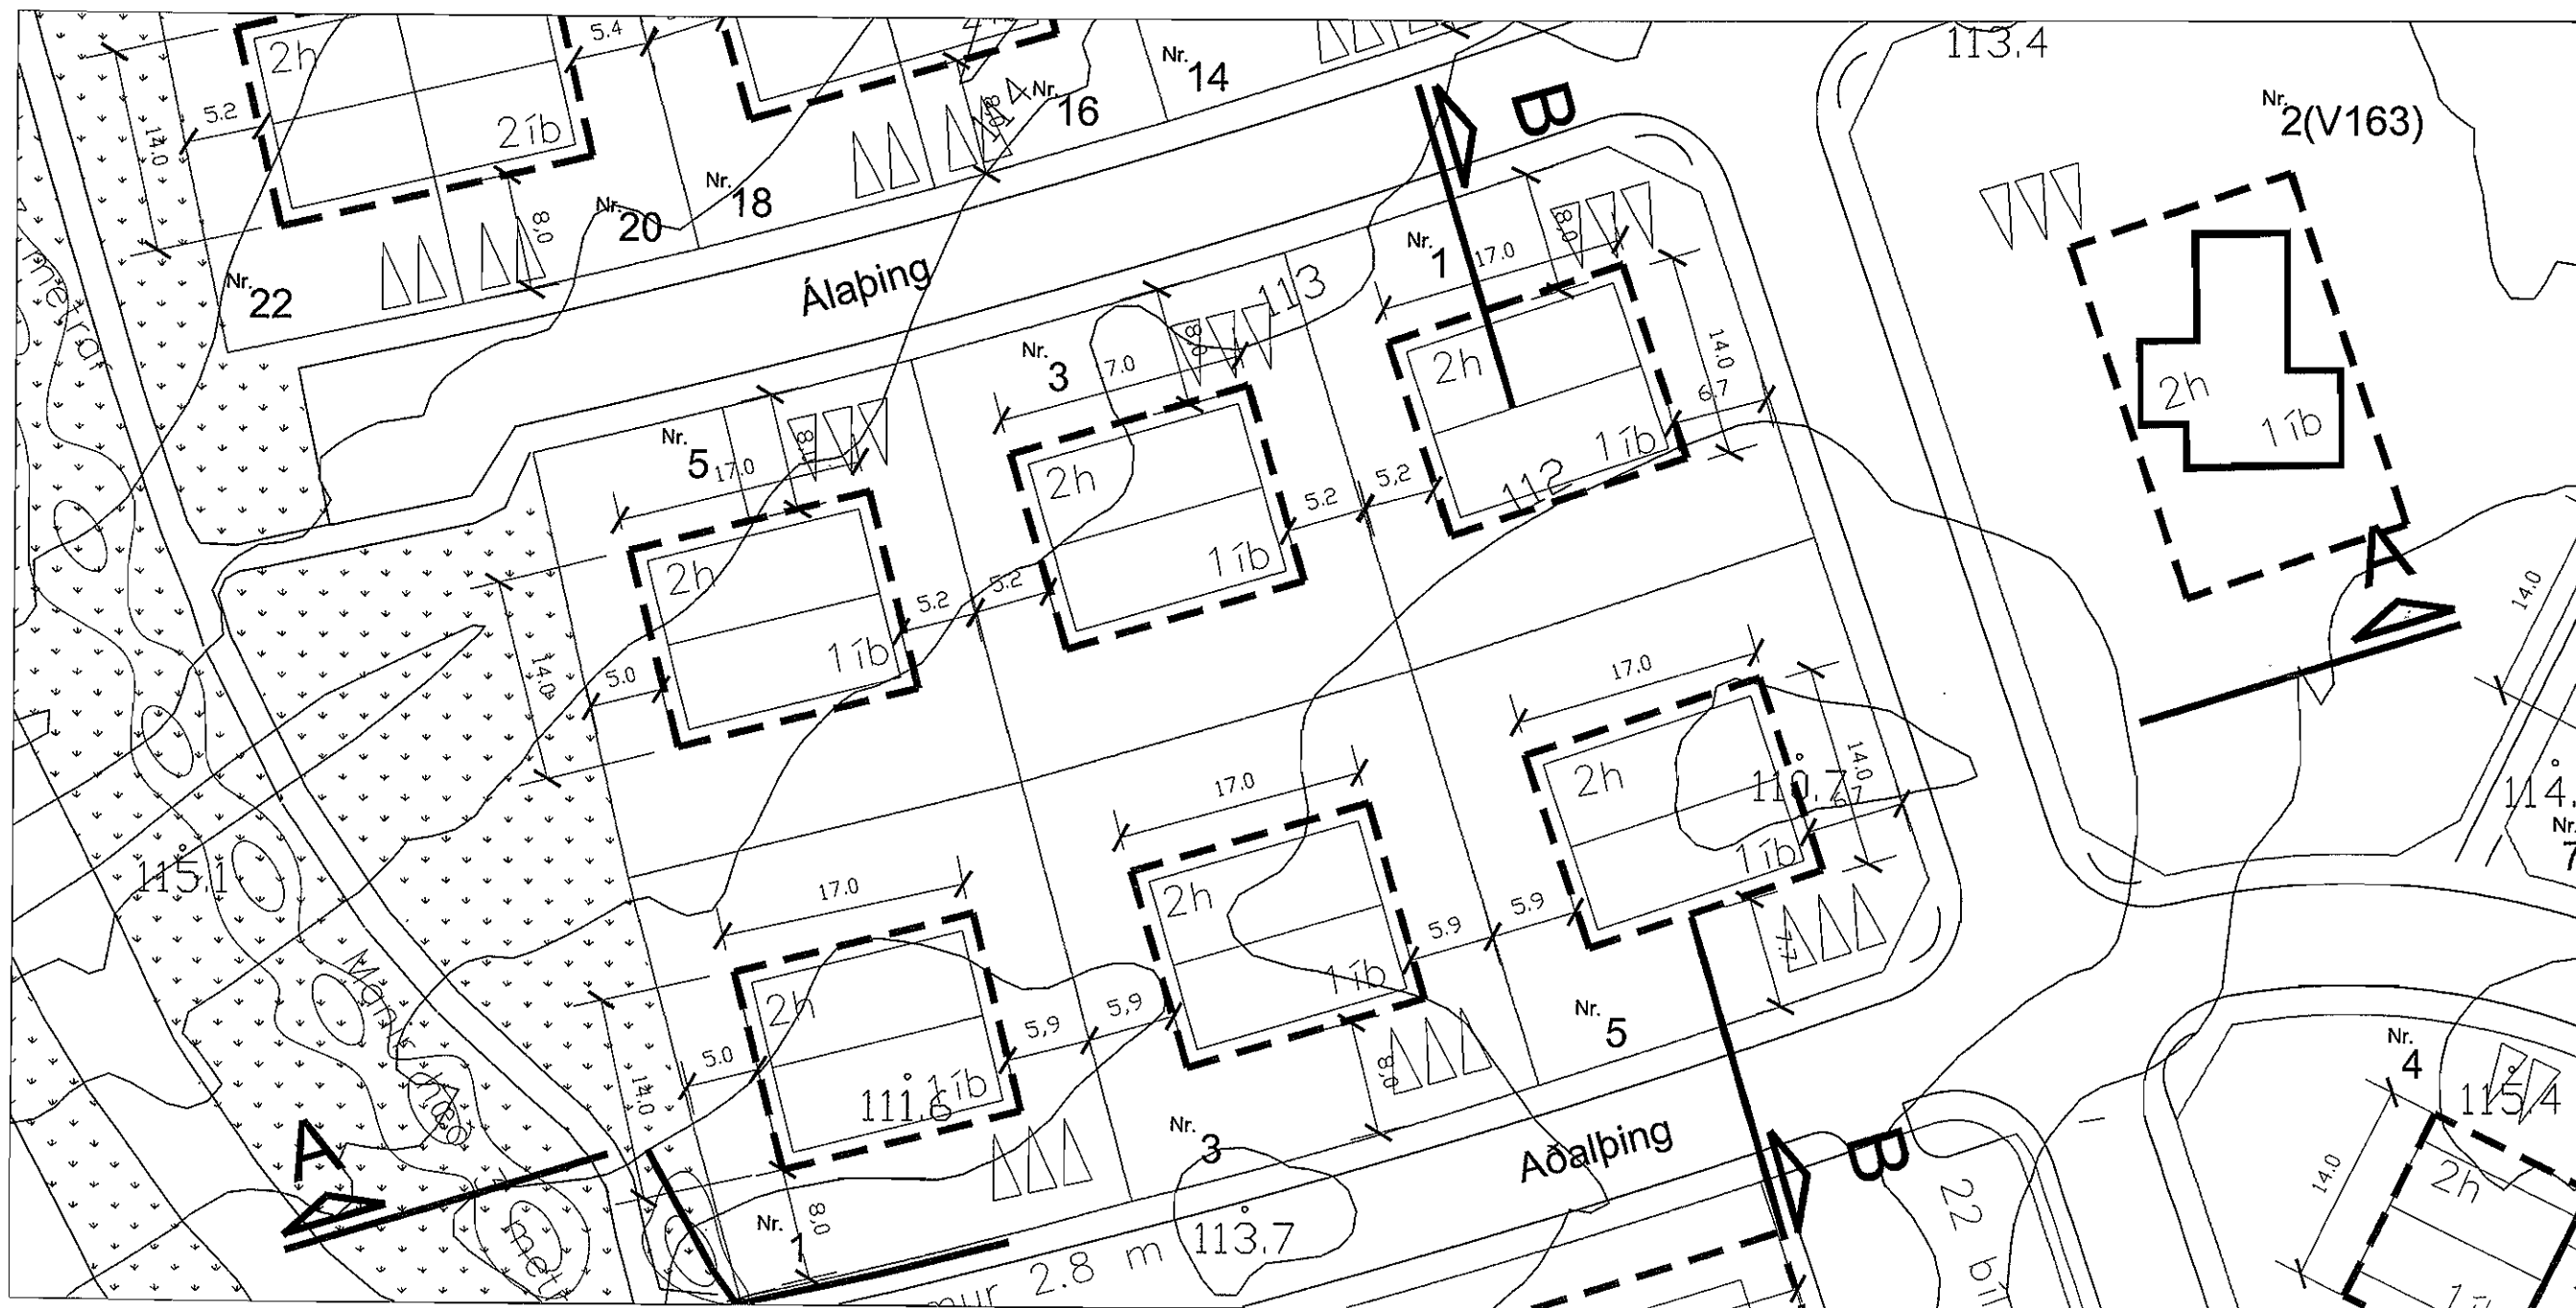

KÓPAVOGGSBÆR

Vatnsendi/suðursvæði/deil. íbúðarsv. des 04 skilmálar ein (9) svæði 38

Bejarskipulag Kópavogs / Smári Smárason, 13. des. 2004 / breytt 13. jan 05 / 19. apríl 05

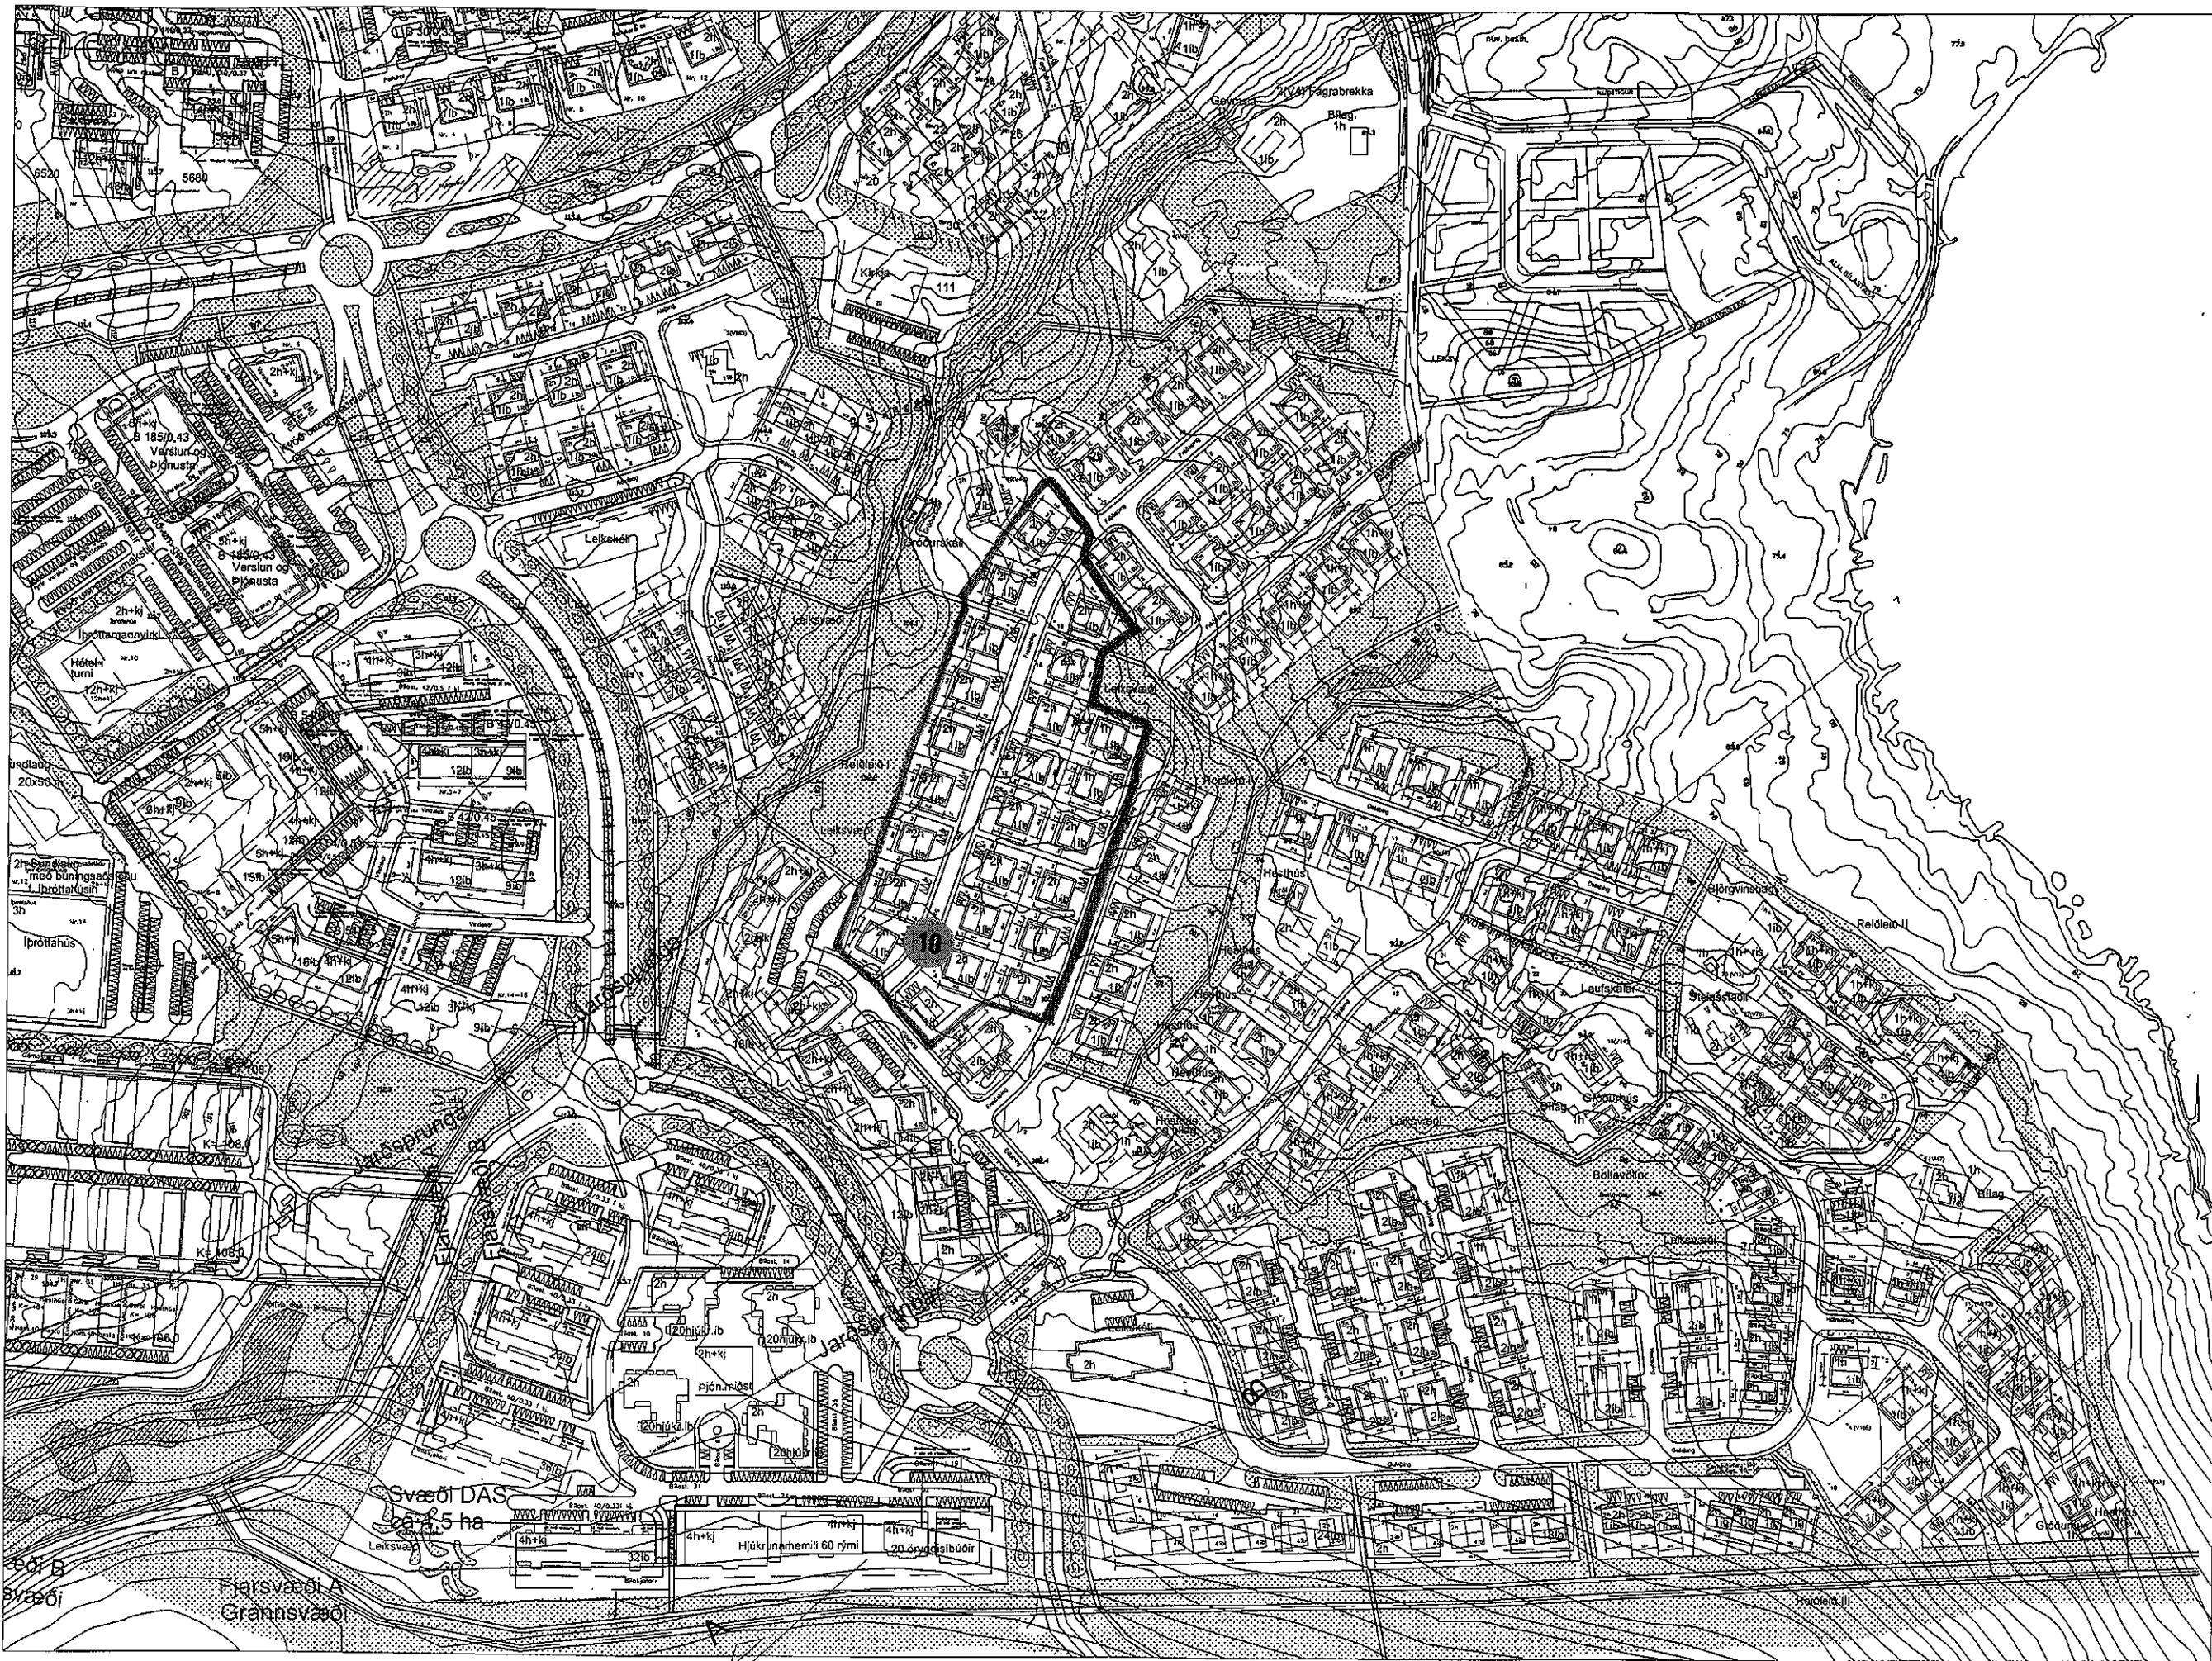

Grunnmynd í mkv. 1:3000
Allar stærðir eru í metrum

VATNSENDI - ÞING
SKIPTING Í SVÆÐI- SKÝRINGARMYND

REITUR 1

Reitur 1 svæði 10

EINBÝLISHÚS Á EINNI HÆÐ.

Frostapiing 13 og 15

SÉRÁKVÆÐI.

1. HÚSAGERÐ.

Eins hæða einbýlishús með innbyggðri eða stakri bílageymslu. Sjá nánar skipulagsuppdrátt og skilmálateikningar.

2. HÖNNUN HÚSA OG LÓÐA.

Við hönnun húsa og lóða skal miða við að hvoru tveggja falli sem best að því landi sem fyrir er í viðkomandi lóð. Leitast skal við að mynda skjólgóð útidvalarsvæði sem snúa í suður - vestur. Einn og sami hönnuður skal vera að húsi og bílageymslu á lóðinni og skal hann gæta samræmis í hönnun og gerð þeirra hvað varðar útlit og frágang þ.á.m. þakhalla, þakfrágang, efnisval, áferð og litaval á einstökum byggingarhlutum.

3. BYGGINGARREITUR.

Staðsetning byggingarreits er sýndur á skipulagsuppdraetti, mæliblöðum og skilmálateikningum. Fyrir hvert hús er gefinn upp byggingarreitur:

- Ytri byggingarreitur, táknaður með slitinni línu. Heimilt er að byggja að ytri byggingarreit, þ.á.m. svalir sem skulu vera amk. 1,6 metra breiðar. Húsið skal vera að öllu leyti innan ytri byggingarreits.

4. LEIÐBEINANDI BYGGINGARFLÖTUR.

- Leiðbeinandi byggingarflötur er táknaður með heildreginni línu sem afmarkar meginform hússins. Reiturinn er leiðbeinandi byggingarflötur og sýnir áætlað umfang byggingar. Ekki er um hámarksramma að ræða heldur leiðbeinandi fyrirmynd. Lágmarksfjarlægð byggingar í lóðarmörk skal vera í samræmi við grein 75,1 í byggingarreglugerð nr. 441/1998. Þannig er lágmarksfjarlægð milli húsa ávallt tryggð.

5. GRUNNFLÖTUR HÚSA OG FJÖLDI ÍBÚÐA.

	Hám.grunnfl. húss: í fermetrum m. bílageymslu.	Hámarksflatarmál húss: í fermetrum
Frostapiing 13	250 m²	250 m²
Frostapiing 15	250 m²	250 m²

Heimilt er að byggja hús sem eru minni að grunnfleti og flatarmáli.

Ein íbúð skal vera á hverri lóð. Heimilt er að hafa kjallara fyrir geymslur undir hluta húsanna. Ekki er heimilt að hafa íbúðarherbergi í kjallara.

6. HÆÐ HÚSA.

Húshæð er gefin upp sem a) bindandi hæðafjöldi og b) hámarkshæð byggingar yfir aðkomukóta. Þegar talað er um hæðafjölda er átt við fulla hæð, þ.e. útveggir séu í fullri lofthæð (ekki rishæð eða portbyggð rishæð). Efsti hluti þaks má ná upp í uppgefna hámarkshæð, en getur verið lægri. Hæðarkótar fyrir aðkomuhæðir húsa eru sýndir á hæðarblaði (gólfkótar -k). Hámarkshæð húsa er gefin upp á skilmálateikningu og er hún miðuð við hæð yfir tilgreindum hæðarkóta aðkomuhæðar. Mesta hæð húss talið frá aðkomuhæð er 4,8 metrar. Byggingarhlutar sem óhjákvæmilega ná upp fyrir þak, t.d. skorsteinar og loftræsibúnaður mega þó fara upp fyrir hámarkshæð þaks.

7. ÞAKFORM.

Þakform er frjálst en ekki skal vera nýting í risi. Á skilmálateikningu og skýringaruppdraetti kemur fram leiðbeinandi stefna mænis.

8. BÍLAGEYMSLUR OG FJÖLDI BÍLASTÆÐA.

Gera skal ráð fyrir einni bílageymslu á hverri lóð og amk. þremur bílastæðum. Bílastæði skulu vera með bundnu slitlagi eða hellulögð. Lágmarksfjarlægð frá lóðarmörkum við götu að bílageymslu má ekki vera minni en fjarlægð að ytri byggingarreit. Hún má vera stakstæð. Bílageymslur mega ná út fyrir byggingarreit sk.v eftirfarandi: Bílageymsla skal að hluta vera innan byggingarreits, hún má ekki vera nær aðliggjandi lóð en 3 metrar. Hæð bílageymslu við útvegg sem snýr að aðliggjandi lóð má ekki vera meiri en 3.4 metrar og lengd meiri en 9 metrar. Bílageymslu skal byggja á sama tíma og íbúðarhúsið. Á skilmálateikningu og mæliblöðum eru sýnd dæmi um staðsetningu bílastæða og aðkomu að bílageymslum, en hönnuðum er heimilt að gera tillögu að annarri staðsetningu. Götulagnir verða lagðar inn að lóðum samkvæmt staðsetningu bílastæða og bílageymslna eins og sýnt er á skipulagsuppdraetti og skilmálateikningum.

9. SORPGEYMSLUR.

Lokuð sorpgeymsla skal vera í eða við hvert hús. Stærð hennar skal miðast við að geymslan geti rúmað a.m.k. tvö sörpílát. Þar sem sorpgeymsla er ráðgerð sjálfstæð skal staðsetning hennar ekki vera nær aðliggjandi lóð en sem nemur 2,0 metrum og ekki nær lóðamörkum við götu en 1,0 metra og skal vera að henni greiður aðgangur. Sorpgeymslu skal sýna á byggingarnefndarteikningum. Frágangi sorpgeymslu skal ljúka samhliða byggingu viðkomandi húss.

10. HLJÓÐVIST.





Vísað er til reglugerðar nr. 933 / 1999 um hávaða og leiða til að draga úr og koma í veg fyrir hávaða. Hljóðstig hefur verið áætlað á þessum reit m.v. gefnar forsendur fyrir hverfið fullbyggt. Skv. þeirri áætlun verður hljóðvist á lóð innan viðmiðunarmarka reglugerðar, sem eru 55 dB(A) utanhúss í nýjum hverfum.

KÓPAVOGGSBÆR

Frostaping 13 og 15
Svæði 10

Vatnsendi/suðursvæði/deili íbúðarsvæðis des 04 skilmálar ein 9-10 (12)

Bæjarstjórn Kópavogs / Smári Smárason, 13. des. 2004 / breytt 13. jan / 19. apríl 05/ breytt 8. júl 05

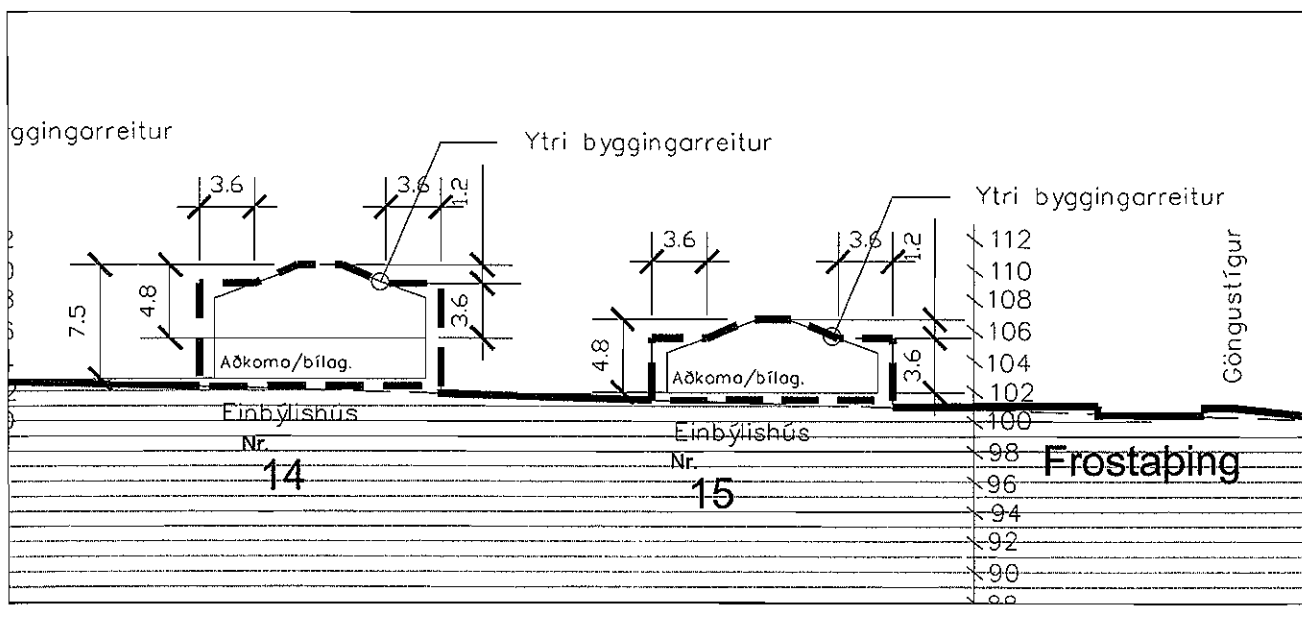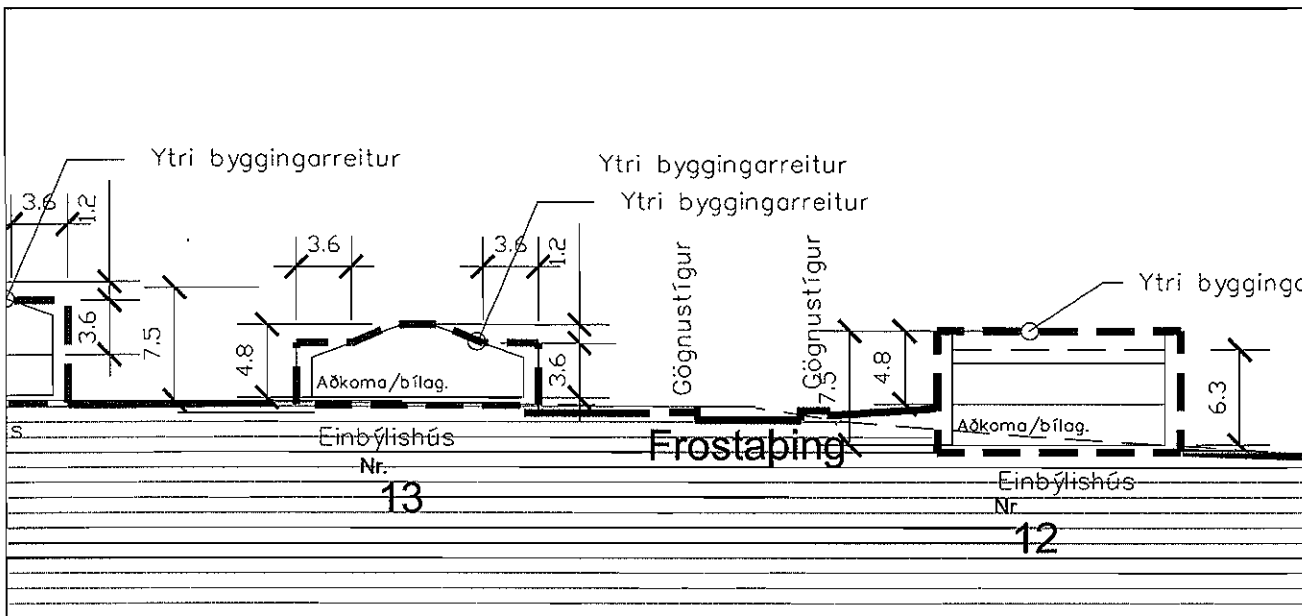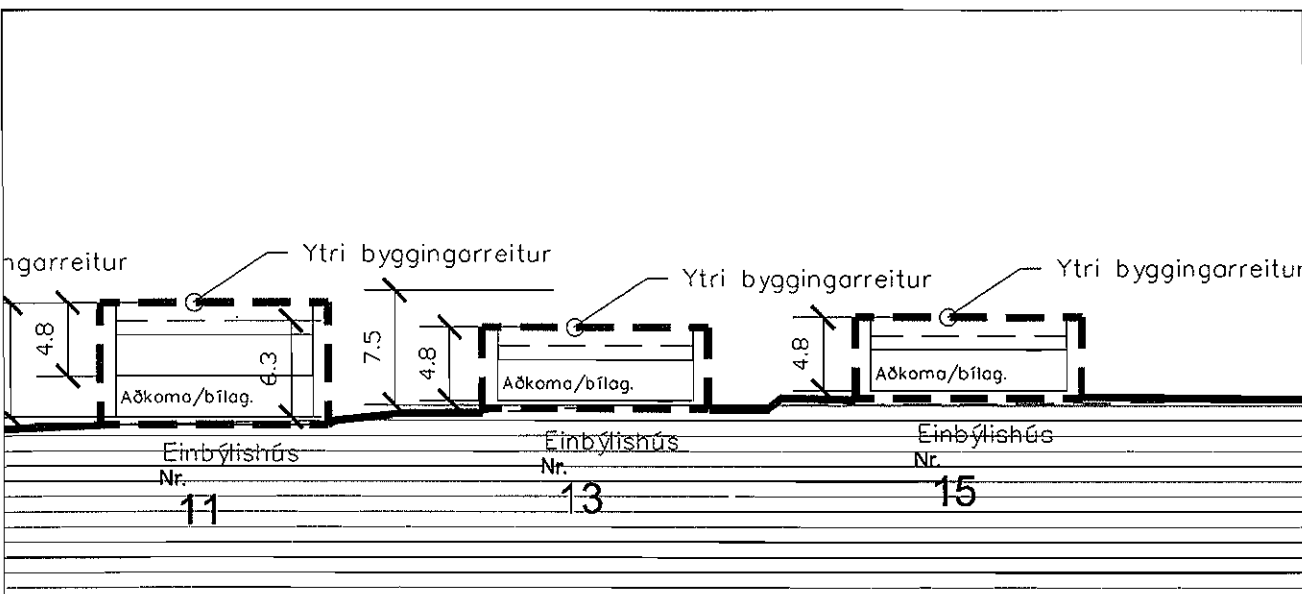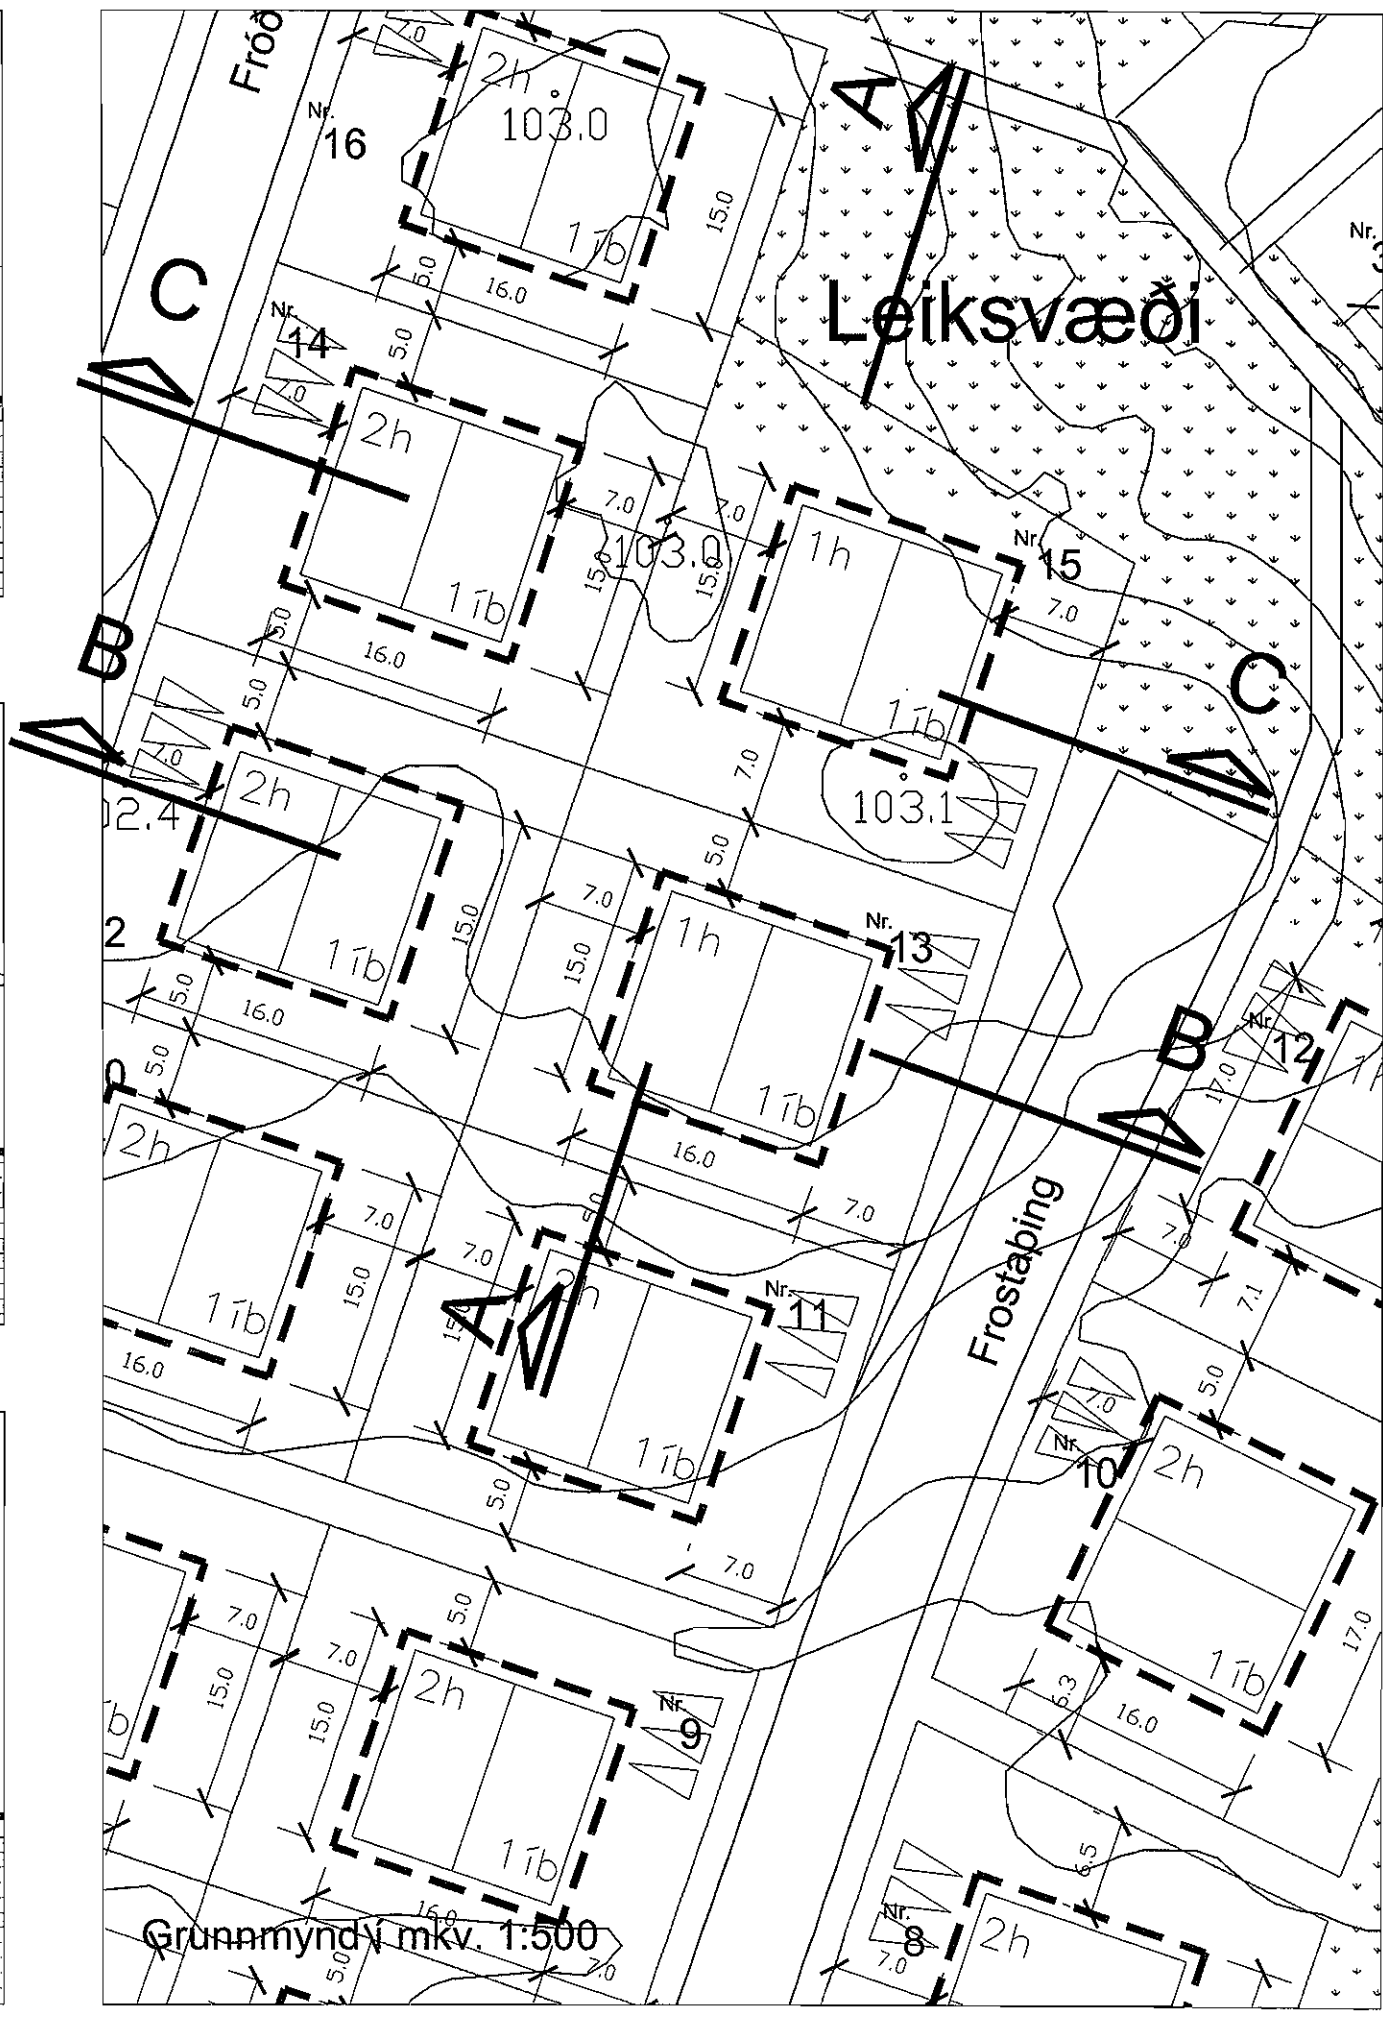

Allar stærðir eru í metrum

VATNSENDI - ÞING - SKIPULAGSSKILMÁLAR
EINBÝLISHÚS Á EINNI HÆÐ (2 ÍBÚÐIR) REITUR 1

Reitur 1 svæði 10

EINBÝLISHÚS Á EINNI EÐA TVEIMUR HÆÐUM.

Fróðáþing 1 til 18 og Frostáþing 5, 7, 9 og 11

SÉRÁKVÆÐI.

1. HÚSAGERÐ.

Eins eða tveggja hæða einbýlishús með innbyggðri eða stakri bílageymslu. Sjá nánar skipulagsuppdrátt og skilmálateikningar.

2. HÖNNUN HÚSA OG LÓÐA.

Við hönnun húsa og lóða skal miða við að hvoru tveggja falli sem best að því landi sem fyrir er í viðkomandi lóð. Leitast skal við að mynda skjólgóð útidvalarsvæði sem snúa í suður - vestur. Einn og sami hönnuður skal vera að húsi og bílageymslu á lóðinni og skal hann gæta samræmis í hönnun og gerð þeirra hvað varðar útlit og frágang þ.á.m. þakhalla, þakfrágang, efnisval, áferð og litaval á einstökum byggingarhlutum.

3. BYGGINGARREITUR.

Staðsetning byggingarreits er sýndur á skipulagsuppdraetti, mæliblöðum og skilmálateikningum. Fyrir hvert hús er gefinn upp byggingarreitur:

- Ytri byggingarreitur, táknaður með slitinni línu. Heimilt er að byggja að ytri byggingarreit, þ.á.m. svalir sem skulu vera amk. 1,6 metra breiðar. Húsið skal vera að öllu leyti innan ytri byggingarreits.

4. LEIÐBEINANDI BYGGINGARFLÖTUR.

- Leiðbeinandi byggingarflötur er táknaður með heildreginni línu sem afmarkar meginform hússins. Reiturinn er leiðbeinandi byggingarflötur og sýnir áætlað umfang byggingar. Ekki er um hámarksramma að ræða heldur leiðbeinandi fyrirmynd. Lágmarksfjarlægð byggingar í lóðarmörk skal vera í samræmi við grein 75,1 í byggingarreglugerð nr. 441/1998. Þannig er lágmarksfjarlægð milli húsa ávallt tryggð.

5. GRUNNFLÖTUR HÚSA OG FJÖLDI ÍBÚÐA.

	Hám.grunnfl. húss: í fermetrum m. bílageymslu.	Hámarksflatarmál húss: í fermetrum
Fróðáþing 1	250 m²	400 m²
Fróðáþing 2	250 m²	400 m²
Fróðáþing 3	250 m²	400 m²
Fróðáþing 4	250 m²	400 m²
Fróðáþing 5	250 m²	400 m²
Fróðáþing 6	250 m²	400 m²
Fróðáþing 7	250 m²	400 m²
Fróðáþing 8	250 m²	400m²
Fróðáþing 9	250 m²	400 m²
Fróðáþing 10	250 m²	400 m²
Fróðáþing 11	250 m²	400 m²
Fróðáþing 12	250 m²	400 m²
Fróðáþing 13	250 m²	400 m²
Fróðáþing 14	250 m²	400 m²
Fróðáþing 15	250 m²	400 m²
Fróðáþing 16	250 m²	400 m²
Fróðáþing 17	250 m²	400 m²
Fróðáþing 18	250 m²	400 m²
Frostáþing 5	250 m²	400 m²
Frostáþing 7	250 m²	400 m²
Frostáþing 9	250 m²	400 m²
Frostáþing 11	250 m²	400 m²

Heimilt er að byggja hús sem eru minni að grunnfleti og flatarmáli.

Ein íbúð skal vera á hverri lóð. Heimilt er að hafa kjallara fyrir geymslur undir hluta hússins ef það er á einni hæð. Ekki er heimilt að hafa íbúðarherbergi í kjallara.

6. HÆÐ HÚSA.

Húshæð er gefin upp sem a) bindandi hæðafjöldi og b) hámarkshæð byggingar yfir aðkomukóta. Þegar talað er um hæðafjölda er átt við fulla hæð, þ.e. útveggir séu í fullri lofthæð (ekki rishæð eða portbyggð rishæð). Efsti hluti þaks má ná upp í uppgefna hámarkshæð, en getur verið lægri. Hæðarkótar fyrir aðkomuhæðir húsa eru sýndir á hæðarblaði (gólfkótar -k). Hámarkshæð húsa er gefin upp á skilmálateikningu og er hún miðuð við hæð yfir tilgreindum hæðarkóta aðkomuhæðar. Mesta hæð húss talið frá aðkomuhæð er 7,5 metrar. Byggingarhlutar sem óhjákvæmilega ná upp fyrir þak, t.d. skorsteinar og loftræsibúnaður mega þó fara upp fyrir hámarkshæð þaks.

7. ÞAKFORM.

Þakform er frjálst en ekki skal vera nýting í risi. Á skilmálateikningu og skýringaruppdraetti kemur fram leiðbeinandi stefna mænis.

8. BÍLAGEYMSLUR OG FJÖLDI BÍLASTÆÐA.

Gera skal ráð fyrir einni bílageymslu á hverri lóð og amk. þremur bílastæðum. Bílastæði skulu vera með bundnu slitlagi eða hellulögð. Lágmarksfjarlægð frá lóðarmörkum við götu að bílageymslu má ekki vera minni en fjarlægð að ytri byggingarreit. Hún má vera stakstæð. Bílageymslur mega ná út fyrir byggingarreit sk.v eftirfarandi: Bílageymsla skal að hluta vera innan byggingarreits, hún má ekki vera nær aðliggjandi lóð en 3 metrar. Hæð bílageymslu við útvegg sem snýr að aðliggjandi lóð má ekki vera meiri en 3.4 metrar og lengd meiri en 9 metrar. Bílageymslu skal byggja á sama tíma og íbúðarhúsið. Á skilmálateikningu og mæliblöðum eru sýnd dæmi um staðsetningu bílastæða og aðkomu að bílageymslum, en hönnuðum er heimilt að gera tillögu að annarri staðsetningu. Götulagnir verða lagðar inn að lóðum samkvæmt staðsetningu bílastæða og bílageymslna eins og sýnt er á skipulagsuppdraetti og skilmálateikningum.

9. SORPGEYMSLUR.

Lokuð sorpgeymsla skal vera í eða við hvert hús. Stærð hennar skal miðast við að geymslan geti rúmað a.m.k. tvö sorpílát. Þar sem sorpgeymsla er ráðgerð sjálfstæð skal staðsetning hennar ekki vera nær aðliggjandi lóð en sem nemur 2,0 metrum og ekki nær lóðamörkum við götu en 1,0 metra og skal vera að henni greiður aðgangur. Sorpgeymslu skal sýna á byggingarnefndarteikningum. Frágangi sorpgeymslu skal ljúka samhliða byggingu viðkomandi húss.

10. HLJÓÐVIST.


Visað er til reglugerðar nr. 933 / 1999 um hávaða og leiða til að draga úr og koma í veg fyrir hávaða. Hljóðstig hefur verið áætlað á þessum reit m.v. gefnar forsendur fyrir hverfið fullbyggt. Skv. þeirri áætlun verður hljóðvist á lóð innan viðmiðunarmarka reglugerðar, sem eru 55 dB(A) utanhúss í nýjum hverfum.

KÓPAVOGGSBÆR

Fróðaping 1, 2, 3, 4, 5 og
6, 7 og 8
Svæði 10


Vatnsendi/svæði/deil. íbúðarsv. des 04 skilmálar ein 9-10 (8)

Bæjarskipulag Kópavogs / Smári Smárason, 13. des. 2004 /breytt 13. jan / 19. apríl 05/ breytt 8. júl 05

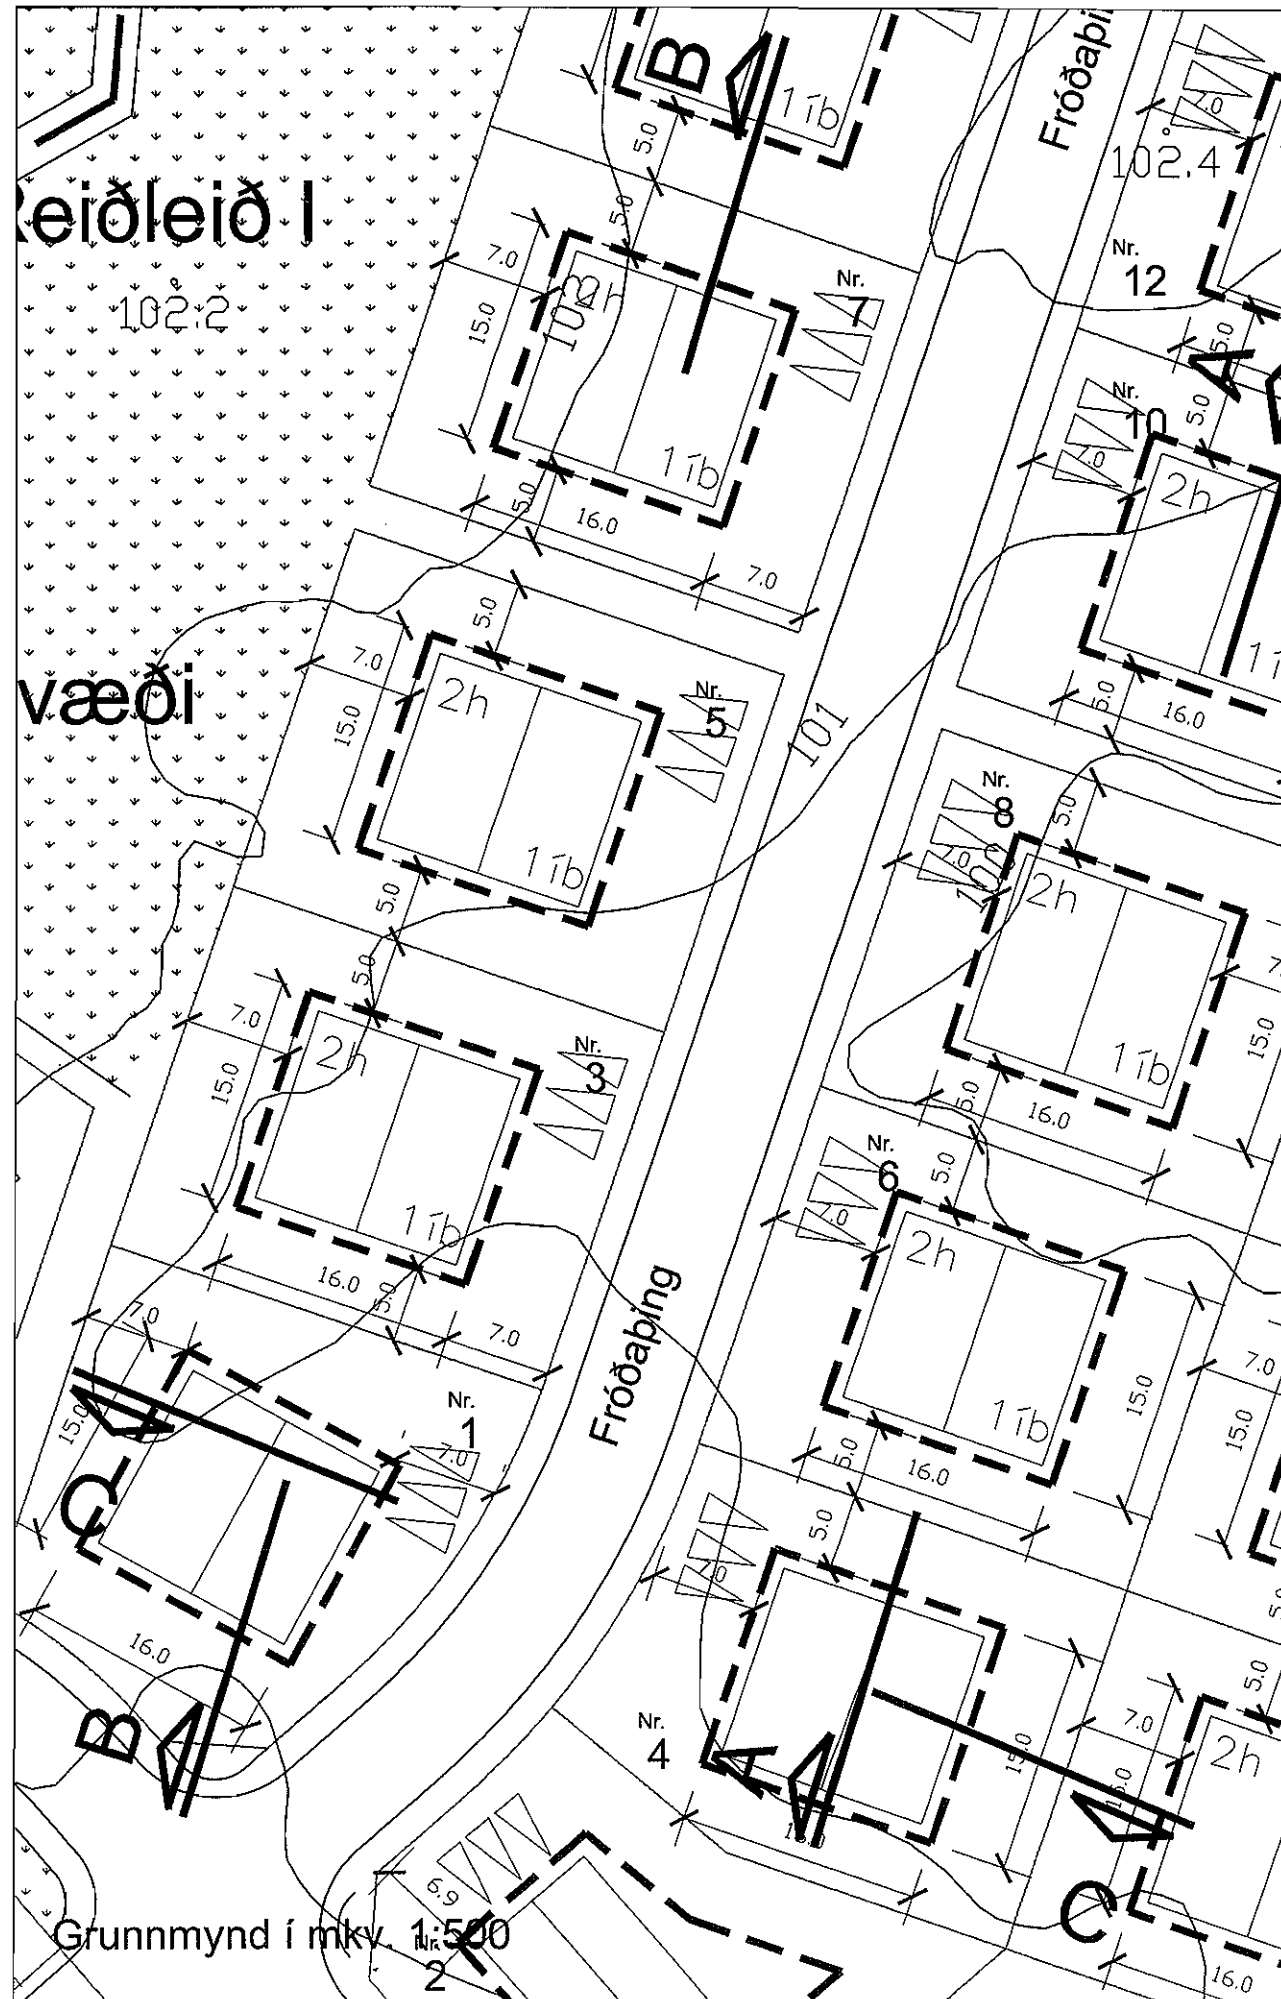


VATNSENDI - ÞING - SKIPULAGSSKILMÁLAR
EINBÝLISHÚS Á 2 HÆÐUM (8 ÍBÚÐIR)


REITUR 1

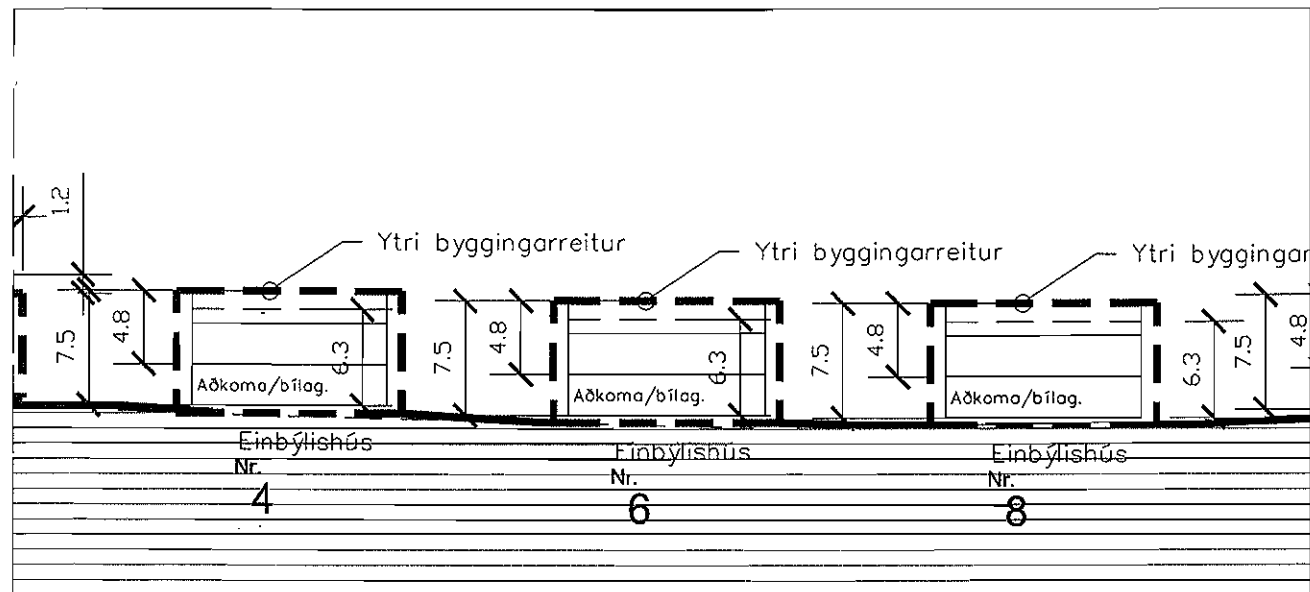

Sneiðing A-A í mkv. 1:500

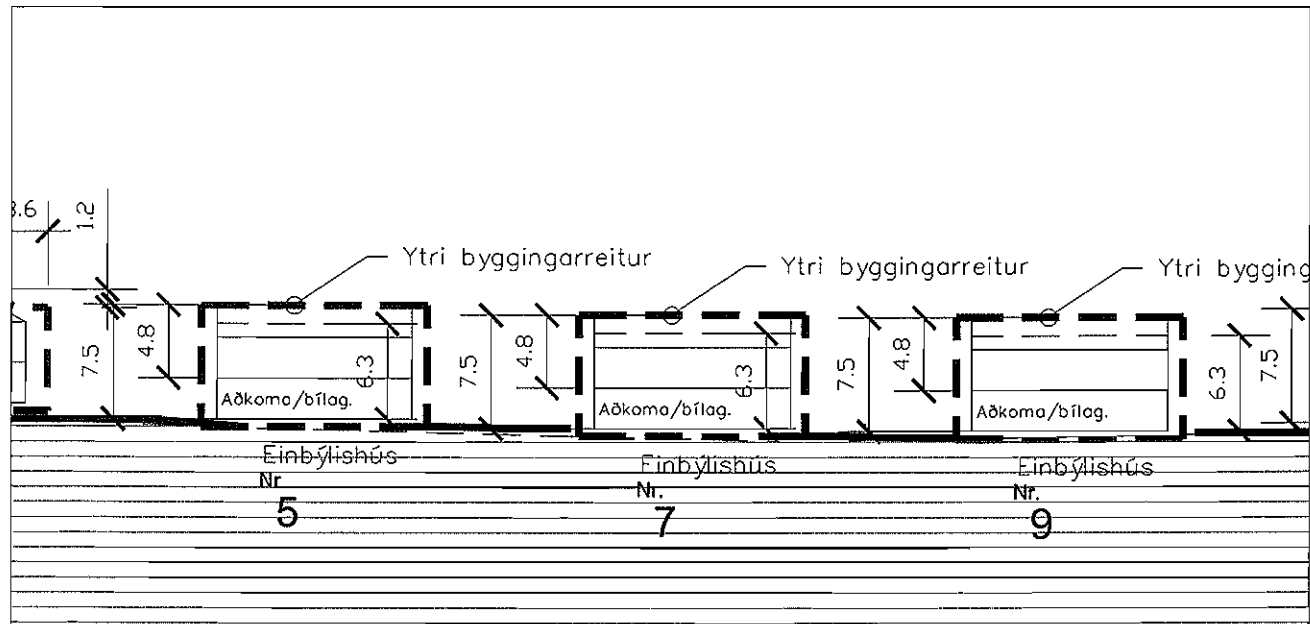

Sneiðing B-B í mkv. 1:500

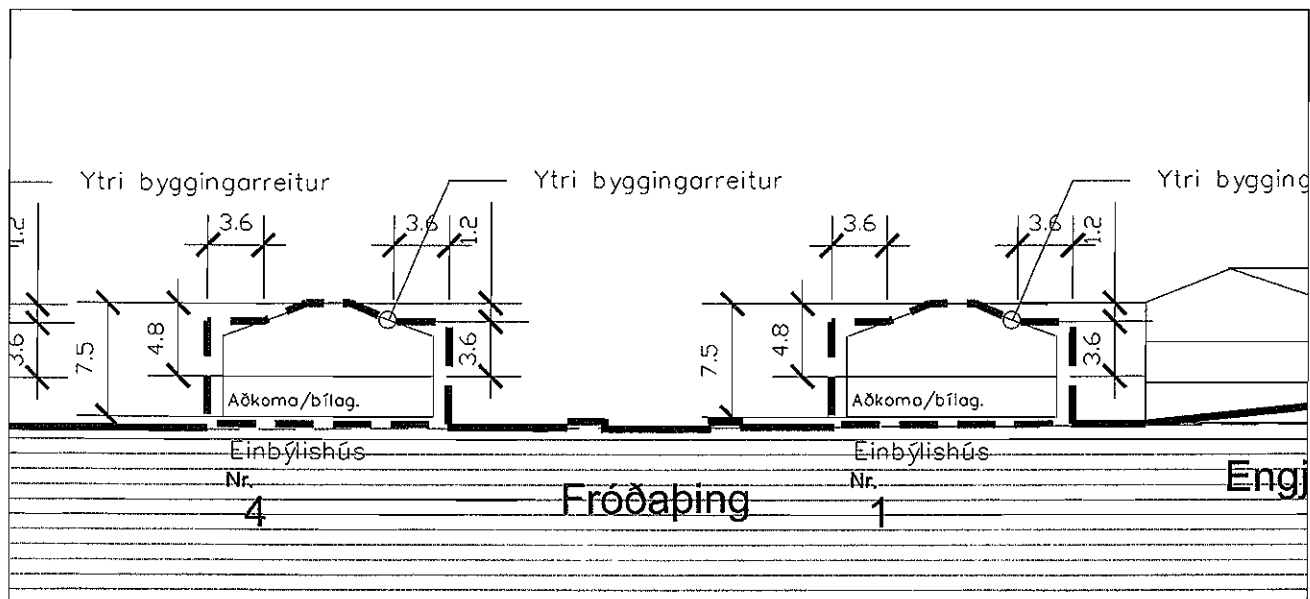



Sneiðing C-C í mkv. 1:500

Allar stærðir eru í metrum

Fróððaping 9,10,11,12
og 14
Svæði 10

Votsendi/suðursveði/deil. Íbúðarsv._des 04 skilmálar ein 9-10 (11)

Bejarskipulag Kópavogs / Smári Smárason, 13. des. 2004 /breytt 13. jan / '19. apríl 05/ breytt 8. júl 05

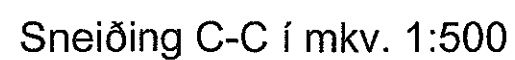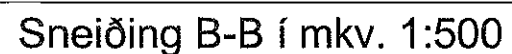

Allar stærðir eru í metrum



VATNSENDI - ÞING - SKIPULAGSSKILMÁLAR
EINBÝLISHÚS Á 2 HÆÐUM (5 ÍBÚÐIR)


REITUR 1

KÓPAVOGGSBÆR

Fróðaping 13, 15, 16, 17
og 18
Svæði 10


Vatnsendi/suðursvæði/deil. íbúðarsv. des 04 skilmálar ein (13)

Bejarskipulag Kópavogs / Smári Smárason, 13. des. 2004 /breytt 13. jan / 19. apríl 05 /breytt 8. júlí 05

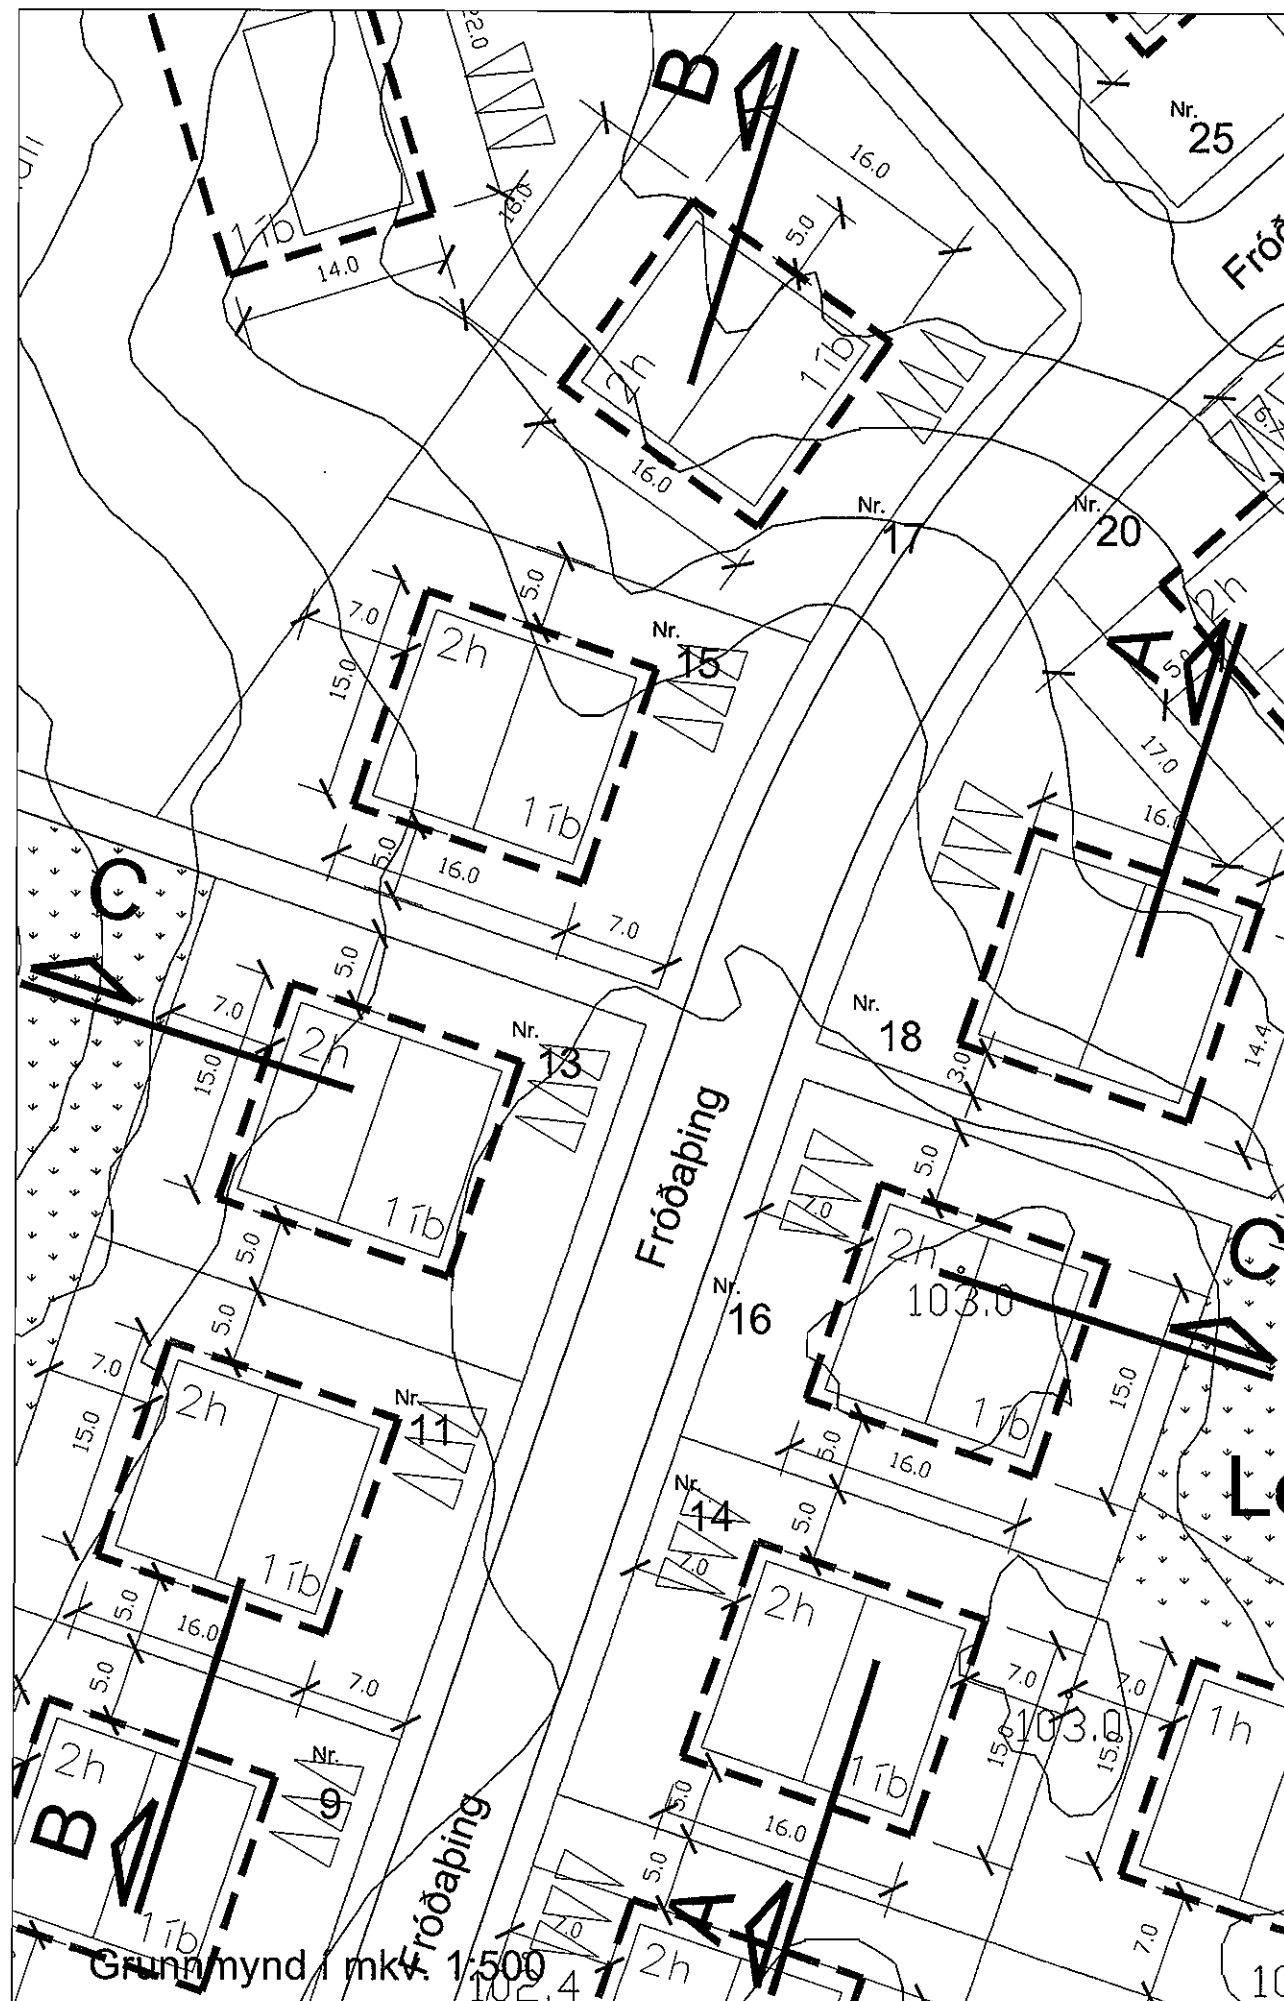


VATNSENDI - ÞING - SKIPULAGSSKILMÁLAR
EINBÝLISHÚS Á 2 HÆÐUM (5 ÍBÚÐIR)


REITUR 1

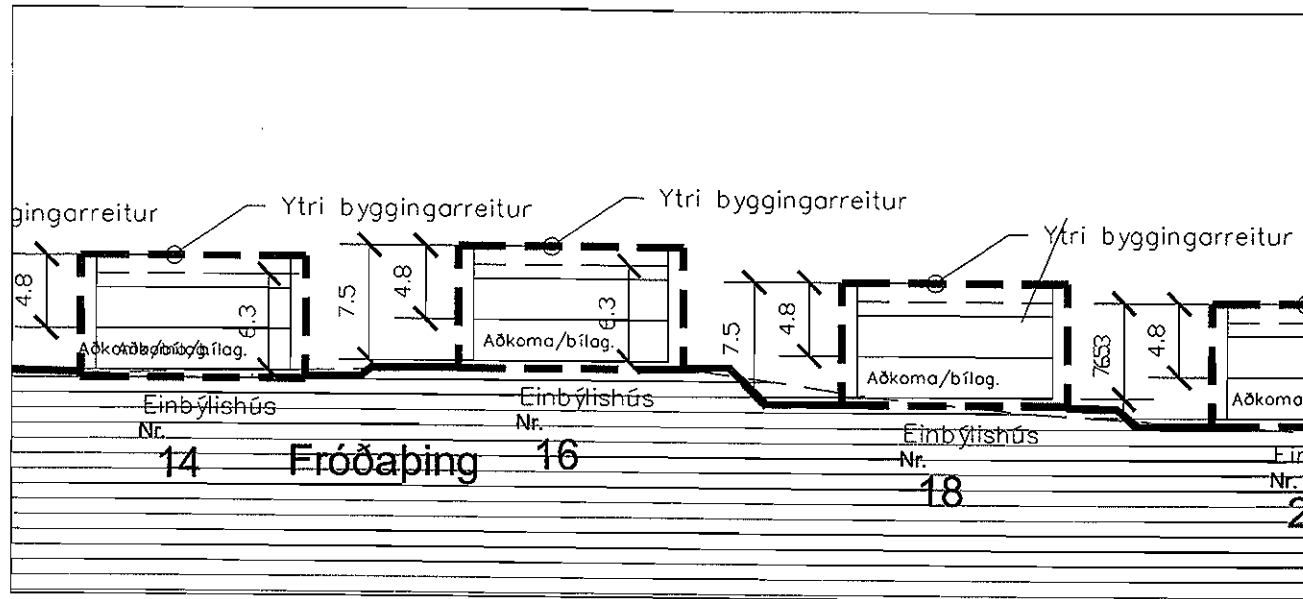

Sneiðing A-A í mkv. 1:500

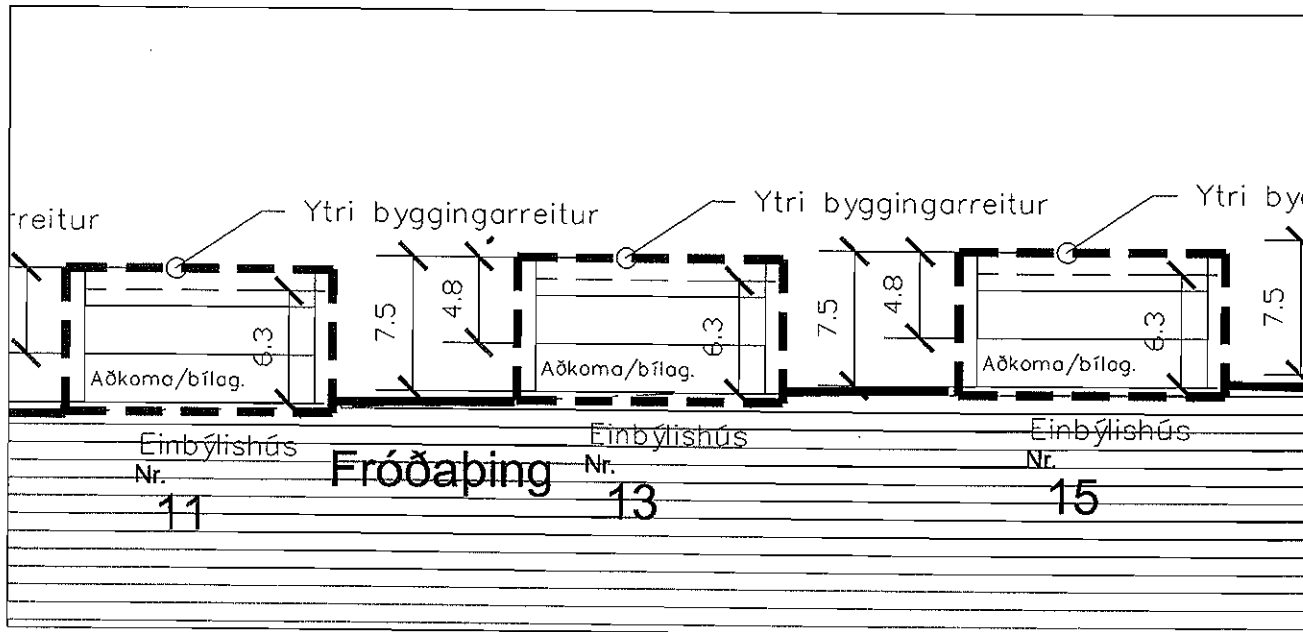

Sneiðing B-B í mkv. 1:500

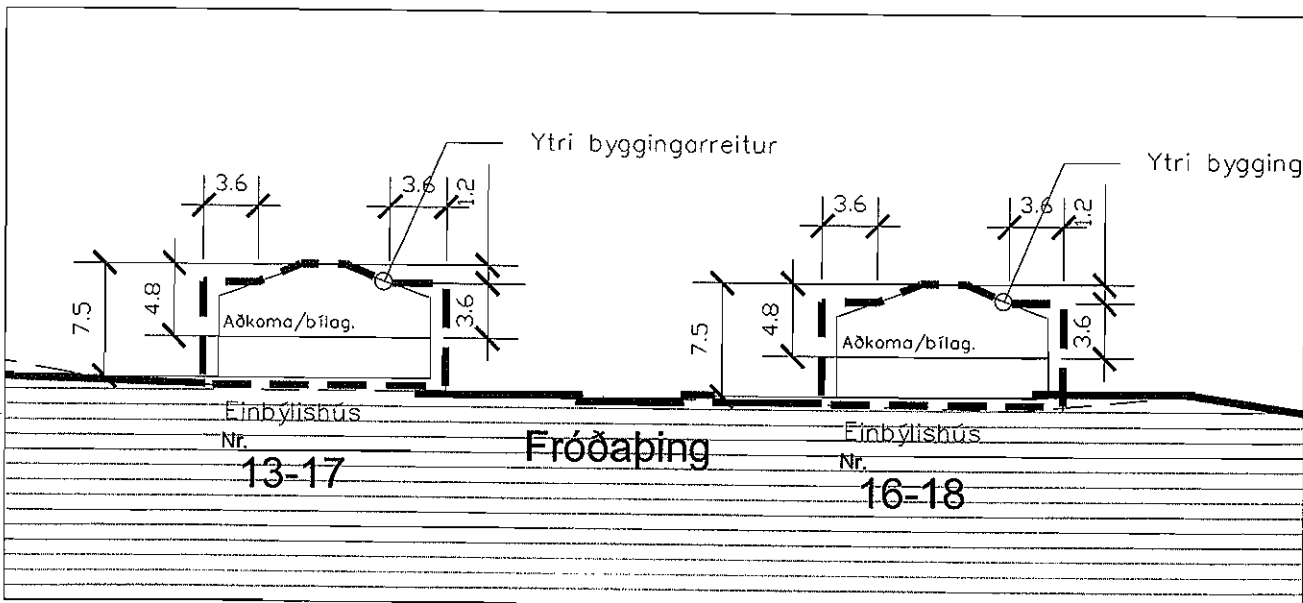


Sneiðing C-C í mkv. 1:500

Allar stærðir eru í metrum

Vatsemi/suðursveði/deil. Íbúðarsv. _des 04 skilmálar ein (16)

 **Þingskipting** / **Smári Smarason**, 13. des. 2004 / **breytt** 13. jan / 19. apríl 05 / **breytt** 8. júl 05

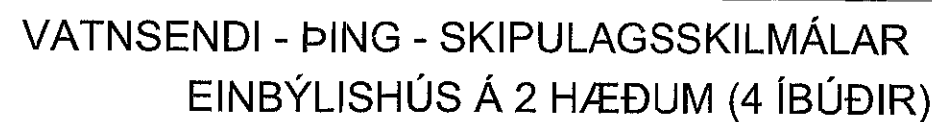

Allar stærðir eru í metrum

KÓPAVOGGSBÆR

Frostaping 5, 7, 9 og 11
Svæði 10


Vatnsendi/svæðisvæði/del. íbúðarsv. des 04 skilmálar ein (10)

Bejarskipulag Kópavogs / Smári Smárason, 13. des. 2004 /breytt 13. jan / 19. apríl 05/ breytt 8. júl 05




VATNSENDI - ÞING - SKIPULAGSSKILMÁLAR
EINBÝLISHÚS Á 2 HÆÐUM (4 ÍBÚÐIR)


REITUR 1

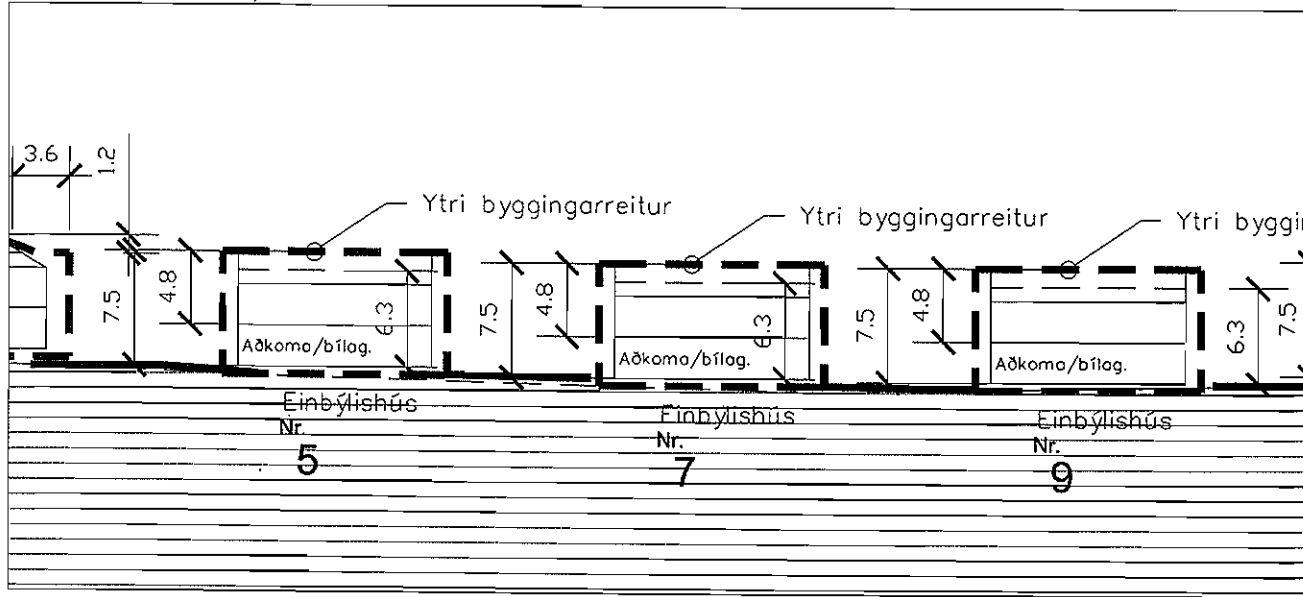

Sneiðing A-A í mkv. 1:500

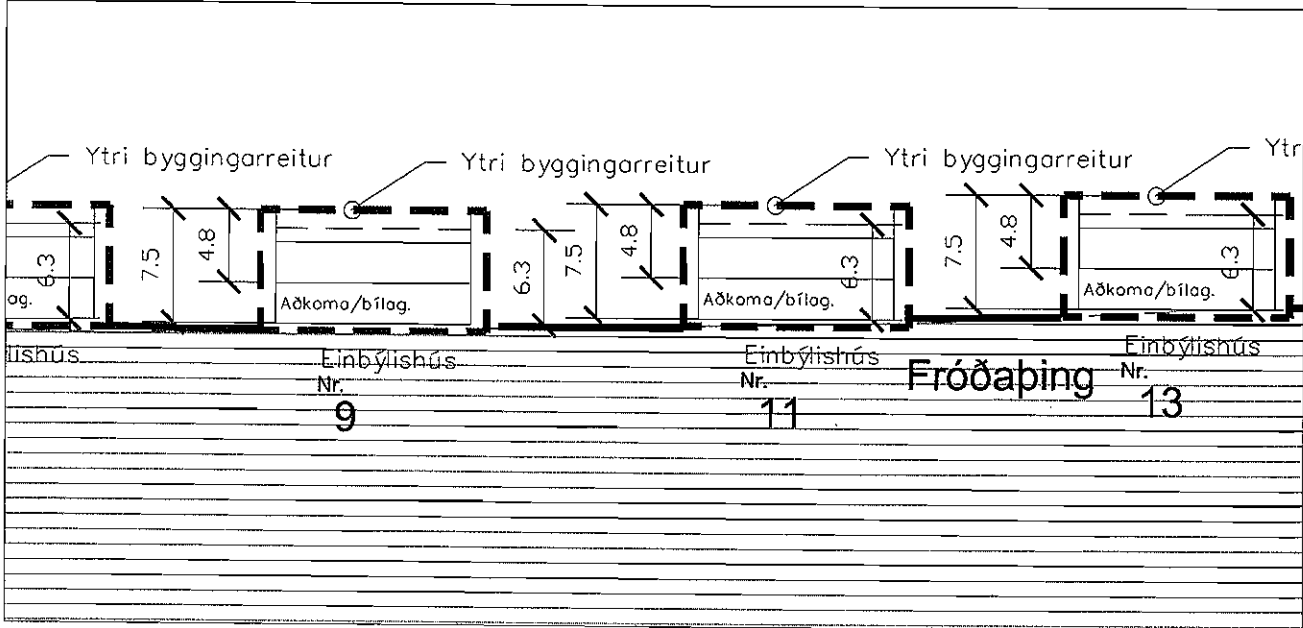

Sneiðing A-A í mkv. 1:500

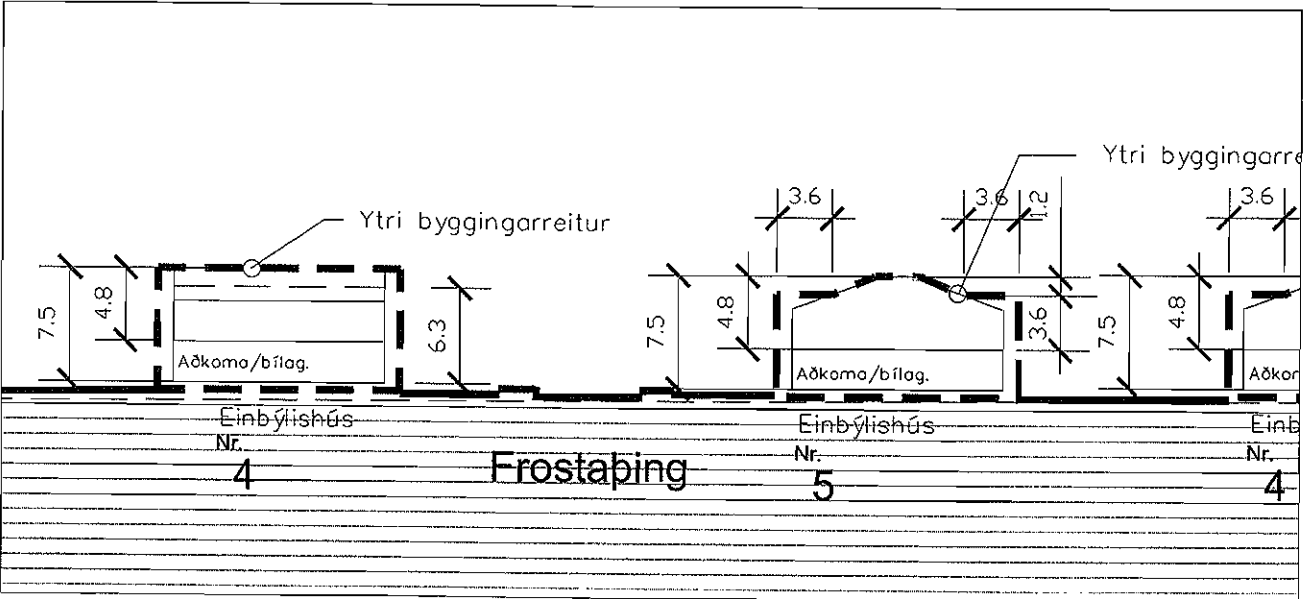


Sneiðing B-B í mkv. 1:500

Allar stærðir eru í metrum

KÓPAVOGGSBÆR

Vatnsendi/Svæðisvæði/deil. íbúðarsv._des 04 skilmálar ein (9) svæði 38

Bæjarskipting Kópavogs / Smári Smárason, 13. des. 2004 / breytt 13. jan 05 / 19. apríl 05

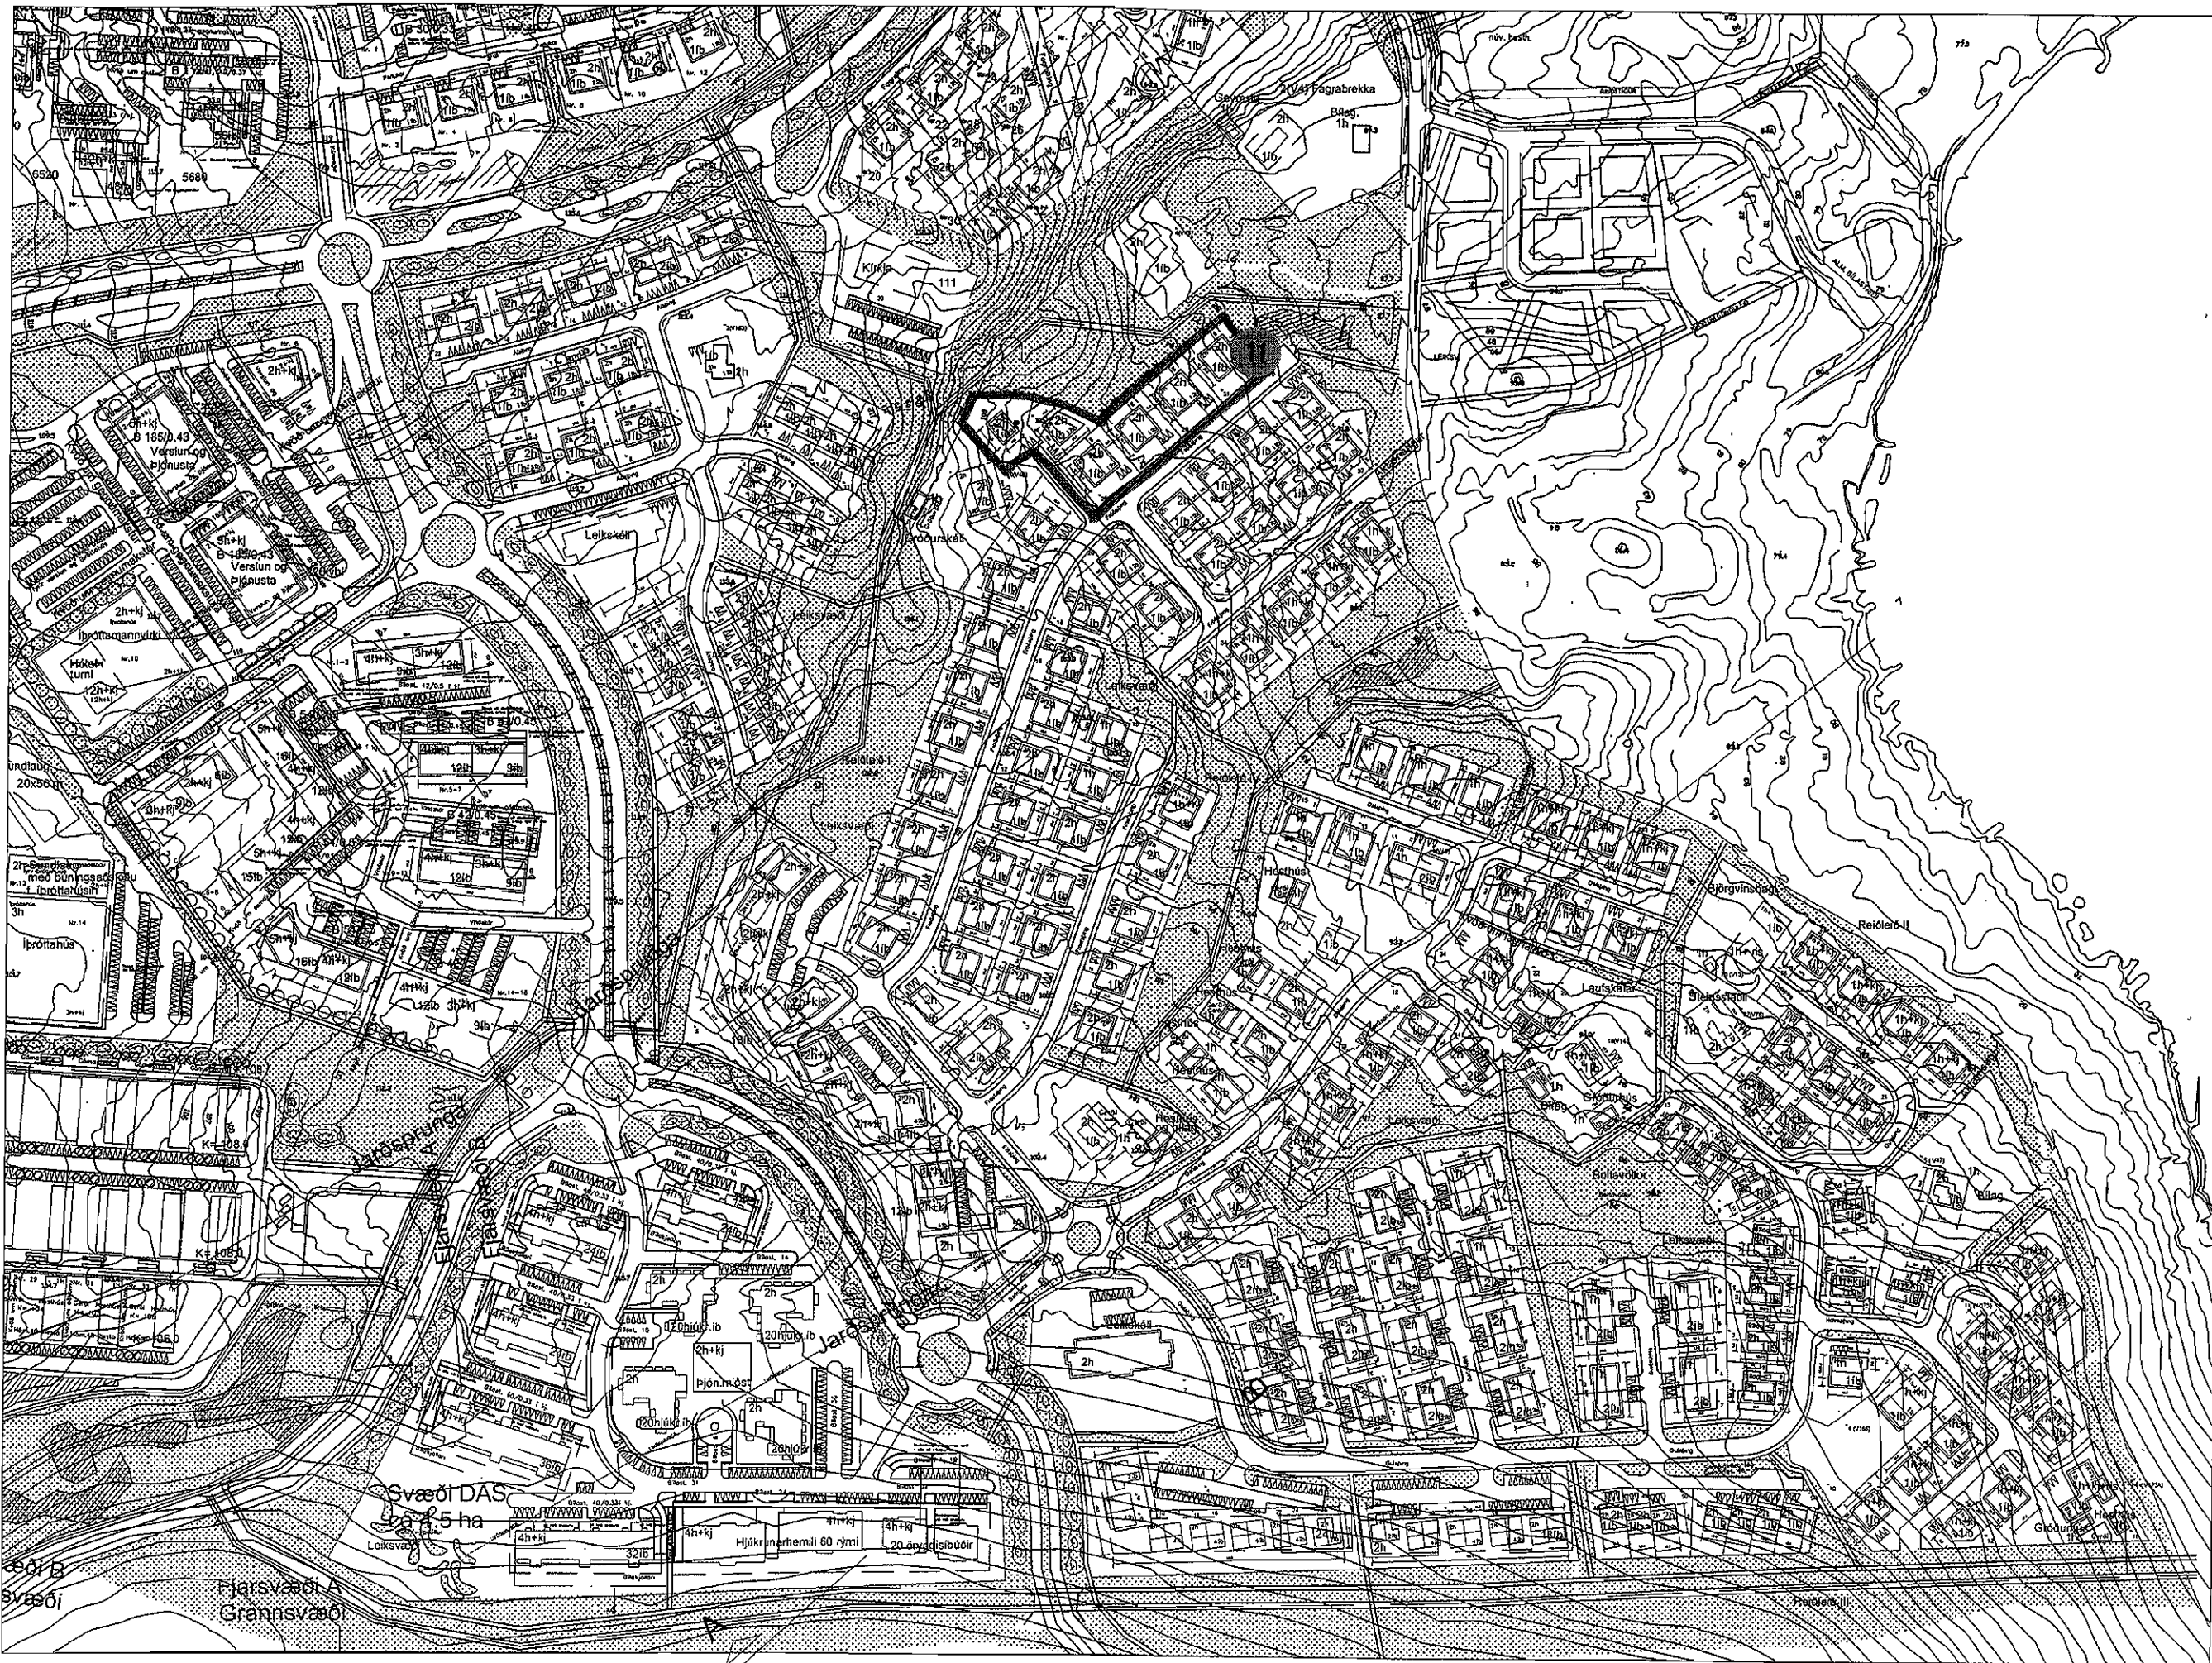

Grunnmynd í mkv. 1:3000
Allar stærðir eru í metrum

VATNSENDI - ÞING
SKIPTING Í SVÆÐI- SKÝRINGARMYND

REITUR 1

Reitur 1 svæði 11

EINBÝLISHÚS Á EINNI EÐA TVEIMUR HÆÐUM.

Fróðáþing 21, 23, 25, 27, 29 og 31

SÉRÁKVÆÐI.

1. HÚSAGERÐ.

Eins eða tveggja hæða einbýlishús með innbyggðri eða stakri bílageymslu. Sjá nánar skipulagsuppdrátt og skilmálateikningar.

2. HÖNNUN HÚSA OG LÓÐA.

Við hönnun húsa og lóða skal miða við að hvoru tveggja falli sem best að því landi sem fyrir er í viðkomandi lóð. Leitast skal við að mynda skjólgóð útidvalarsvæði sem snúa í suður - vestur. Einn og sami hönnuður skal vera að húsi og bílageymslu á lóðinni og skal hann gæta samræmis í hönnun og gerð þeirra hvað varðar útlit og frágang þ.á.m. þakhalla, þakfrágang, efnisval, áferð og litaval á einstökum byggingarhlutum.

3. BYGGINGARREITUR.

Staðsetning byggingarreits er sýndur á skipulagsuppdraetti, mæliblöðum og skilmálateikningum. Fyrir hvert hús er gefinn upp byggingarreitur:

- Ytri byggingarreitur, táknaður með slitinni línu. Heimilt er að byggja að ytri byggingarreit, þ.á.m. svalir sem skulu vera amk. 1,6 metra breiðar. Húsið skal vera að öllu leyti innan ytri byggingarreits.

4. LEIÐBEINANDI BYGGINGARFLÖTUR.

- Leiðbeinandi byggingarflötur er táknaður með heildreginni línu sem afmarkar meginform hússins. Reiturinn er leiðbeinandi byggingarflötur og sýnir áætlað umfang byggingar. Ekki er um hámarksramma að ræða heldur leiðbeinandi fyrirmynd. Lágmarksfjarlægð byggingar í lóðarmörk skal vera í samræmi við grein 75,1 í byggingarreglugerð nr. 441/1998. Þannig er lágmarksfjarlægð milli húsa ávallt tryggð.

5. GRUNNFLÖTUR HÚSA OG FJÖLDI ÍBÚÐA.

	Hám.grunnfl. húss: í fermetrum m. bílageymslu.	Hámarksflatarmál húss: í fermetrum
Fróðáþing 21	140 m²	270 m²
Fróðáþing 23	175 m²	340 m²
Fróðáþing 25	250 m²	400 m²
Fróðáþing 27	250 m²	400 m²
Fróðáþing 29	250 m²	400 m²
Fróðáþing 31	250 m²	400 m²

Heimilt er að byggja hús sem eru minni að grunnfleti og flatarmáli.

Ein íbúð skal vera á hverri lóð. Heimilt er að hafa kjallara fyrir geymslur undir hluta hússins ef það er á einni hæð. Ekki er heimilt að hafa íbúðarherbergi í kjallara.

6. HÆÐ HÚSA.

Húshæð er gefin upp sem a) bindandi hæðafjöldi og b) hámarkshæð byggingar yfir aðkomukóta. Þegar talað er um hæðafjölda er átt við fulla hæð, þ.e. útveggir séu í fullri lofthæð (ekki rishæð eða portbyggð rishæð). Efsti hluti þaks má ná upp í uppgefna hámarkshæð, en getur verið lægri. Hæðarkótar fyrir aðkomuhæðir húsa eru sýndir á hæðarblaði (gólfkótar -k). Hámarkshæð húsa er gefin upp á skilmálateikningu og er hún miðuð við hæð yfir tilgreindum hæðarkóta aðkomuhæðar. Mesta hæð húss talið frá aðkomuhæð er 7,5 metrar. Byggingarhlutar sem óhjákvæmilega ná upp fyrir þak, t.d. skorsteinar og loftræsibúnaður mega þó fara upp fyrir hámarkshæð þaks.

7. ÞAKFORM.

Þakform er frjálst en ekki skal vera nýting í risi. Á skilmálateikningu og skýringaruppdraetti kemur fram leiðbeinandi stefna mænis.

8. BÍLAGEYMSLUR OG FJÖLDI BÍLASTÆÐA.

Gera skal ráð fyrir einni bílageymslu á hverri lóð og amk. þremur bílastæðum. Bílastæði skulu vera með bundnu slitlagi eða hellulögð. Lágmarksfjarlægð frá lóðarmörkum við götu að bílageymslu má ekki vera minni en fjarlægð að ytri byggingarreit. Hún má vera stakstæð. Bílageymslur mega ná út fyrir byggingarreit sk.v eftirfarandi: Bílageymsla skal að hluta vera innan byggingarreits, hún má ekki vera nær aðliggjandi lóð en 3 metrar. Hæð bílageymslu við útvegg sem snýr að aðliggjandi lóð má ekki vera meiri en 3.4 metrar og lengd meiri en 9 metrar. Bílageymslu skal byggja á sama tíma og íbúðarhúsið. Á skilmálateikningu og mæliblöðum eru sýnd dæmi um staðsetningu bílastæða og aðkomu að bílageymslum, en hönnuðum er heimilt að gera tillögu að annarri staðsetningu. Götulagnir verða lagðar inn að lóðum samkvæmt staðsetningu bílastæða og bílageymslna eins og sýnt er á skipulagsuppdraetti og skilmálateikningum.

9. SORPGEYMSLUR.

Lokuð sorpgeymsla skal vera í eða við hvert hús. Stærð hennar skal miðast við að geymslan geti rúmað a.m.k. tvö sorpílát. Þar sem sorpgeymsla er ráðgerð sjálfstæð skal staðsetning hennar ekki vera nær aðliggjandi lóð en sem nemur 2,0 metrum og ekki nær lóðamörkum við götu en 1,0 metra og skal vera að henni greiður aðgangur. Sorpgeymslu skal sýna á byggingarnefndarteikningum. Frágangi sorpgeymslu skal ljúka samhliða byggingu viðkomandi húss.

10. HLJÓÐVIST.


Visað er til reglugerðar nr. 933 / 1999 um hávaða og leiða til að draga úr og koma í veg fyrir hávaða. Hljóðstig hefur verið áætlað á þessum reit m.v. gefnar forsendur fyrir hverfið fullbyggt. Skv. þeirri áætlun verður hljóðvist á lóð innan viðmiðunarmarka reglugerðar, sem eru 55 dB(A) utanhúss í nýjum hverfum.

KÓPAVOGGSBÆR


Fróðaping 21, 23, 25, 27
og 29 og 31
Svæði 11

Vatnsendi/svæði/deil. íbúðarsv._des 04 skilmálar ein (11) svæði 11-12


Bejarskipulag Kópavogs / Smári Smárason, 13. des. 2004 (breytt 13. jan / 19. apríl 05/ breytt 8. júlí 05)

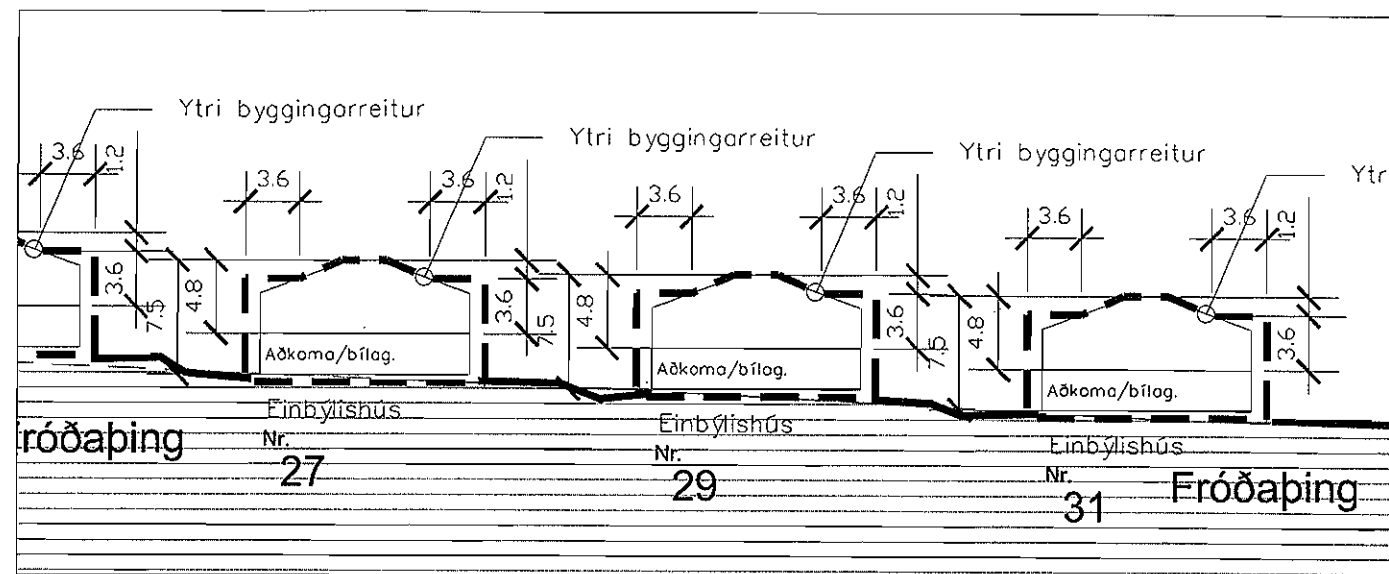

Sneiðing A-A í mkv. 1:500

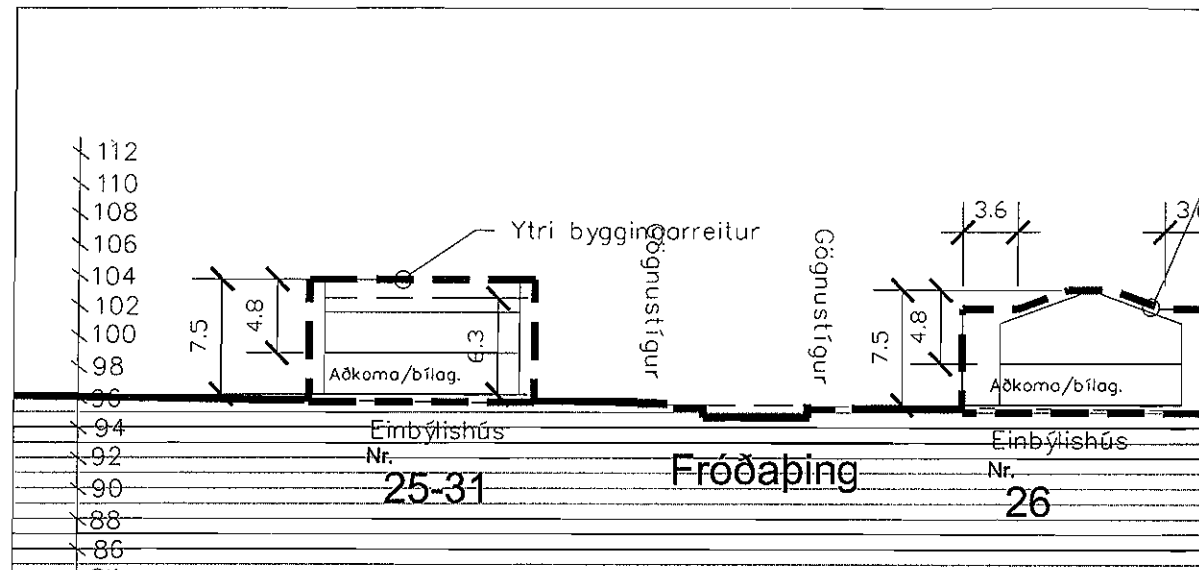

Sneiðing B-B í mkv. 1:500

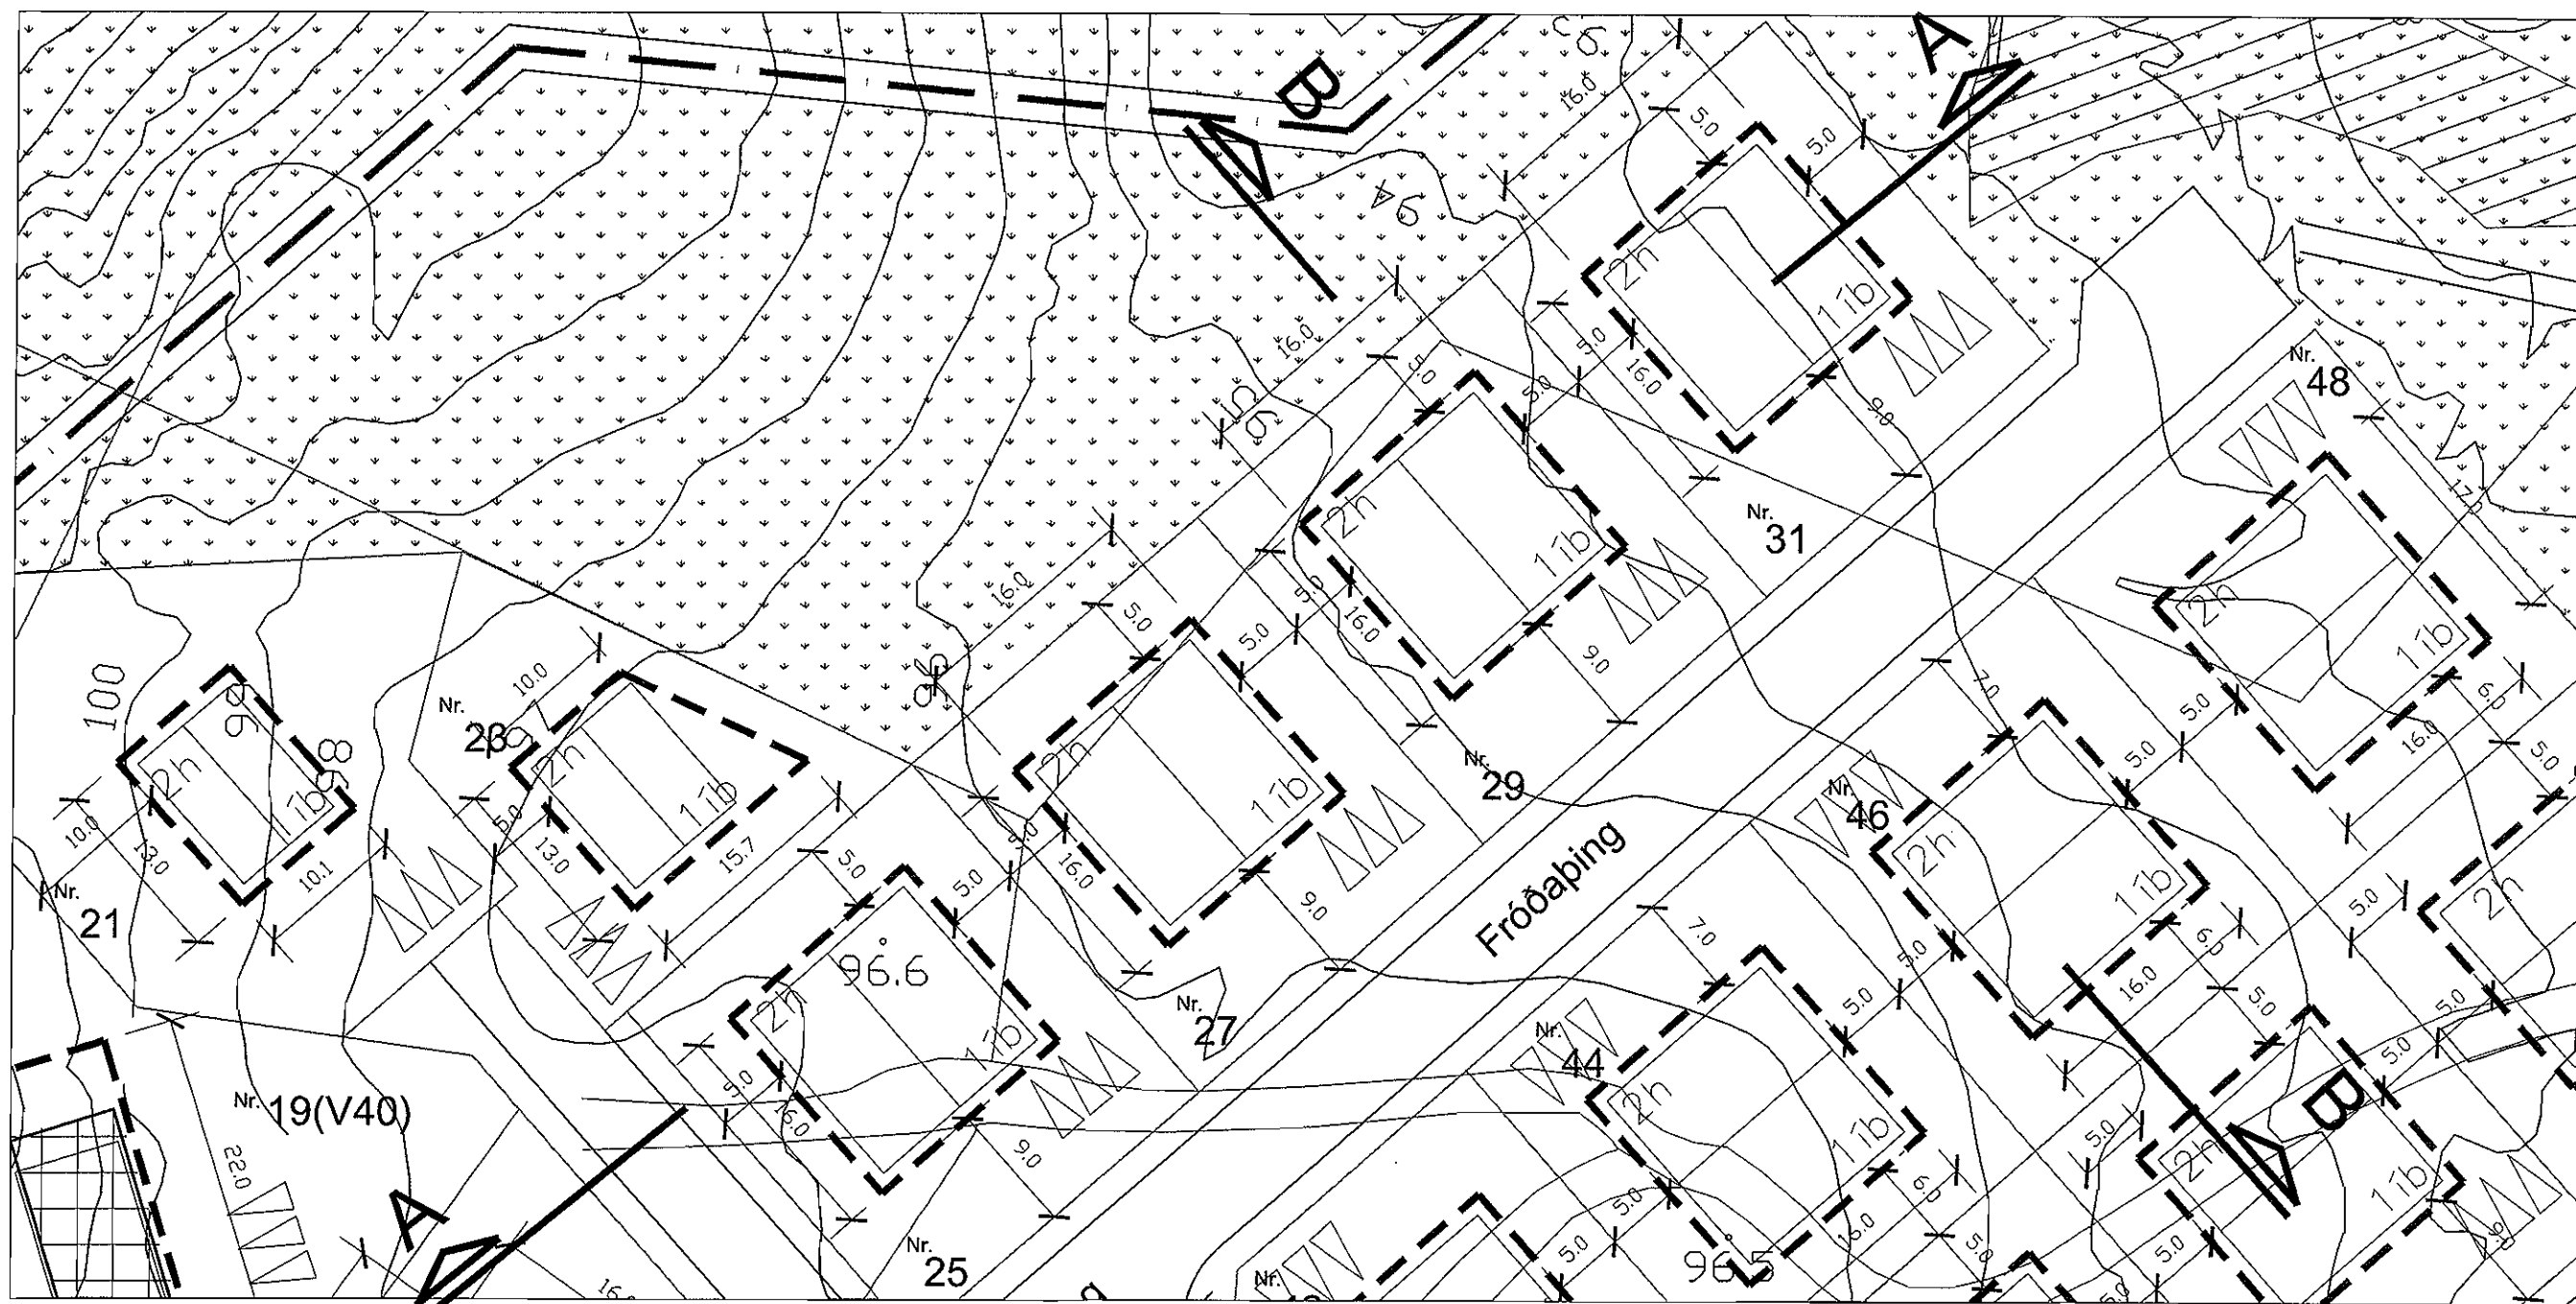

Grunnmynd í mkv. 1:500 - Dæmi
Allar stærðir eru í metrum

VATNSENDI - ÞING - SKIPULAGSSKILMÁLAR
EINBÝLISHÚS Á 2 HÆÐUM (6 ÍBÚÐIR)

REITUR 1

KÓPAVOGSBAER

Vatnsendi/súðursvæði/ deil. íbúðarsv. des 04 skilmálar ein (9) svæði 38

Bæjarskipulag Kópavogs / Smári Smárason, 13. des. 2004 / brytt 13. jan 05 / 19. apríl 05



Grunnmynd í mkv. 1:3000
Allar stærðir eru í metrum

VATNSENDI - ÞING
SKIPTING Í SVÆÐI- SKÝRINGARMYND

REITUR 1

Reitur 1 svæði 12

EINBÝLISHÚS Á EINNI EÐA TVEIMUR HÆÐUM.

Fróðaping 20, 22, 34, 36, 38, 40, 42, 44, 46 og 48

SÉRÁKVÆÐI.

1. HÚSAGERÐ.

Eins eða tveggja hæða einbýlishús með innbyggðri eða stakri bílageymslu. Sjá nánar skipulagsuppdrátt og skilmálateikningar.

2. HÖNNUN HÚSA OG LÓÐA.

Við hönnun húsa og lóða skal miða við að hvoru tveggja falli sem best að því landi sem fyrir er í viðkomandi lóð. Leitast skal við að mynda skjólgóð útidvalarsvæði sem snúa í suður - vestur. Einn og sami hönnuður skal vera að húsi og bílageymslu á lóðinni og skal hann gæta samræmis í hönnun og gerð þeirra hvað varðar útlit og frágang þ.á.m. þakhalla, þakfrágang, efnisval, áferð og litaval á einstökum byggingarhlutum.

3. BYGGINGARREITUR.

Staðsetning byggingarreits er sýndur á skipulagsuppdraetti, mæliblöðum og skilmálateikningum. Fyrir hvert hús er gefinn upp byggingarreitur:

- Ytri byggingarreitur, táknaður með slitinni línu. Heimilt er að byggja að ytri byggingarreit, þ.á.m. svalir sem skulu vera amk. 1,6 metra breiðar. Húsið skal vera að öllu leyti innan ytri byggingarreits.

4. LEIÐBEINANDI BYGGINGARFLÖTUR.

- Leiðbeinandi byggingarflötur er táknaður með heildreginni línu sem afmarkar meginform hússins. Reiturinn er leiðbeinandi byggingarflötur og sýnir áætlað umfang byggingar. Ekki er um hámarksramma að ræða heldur leiðbeinandi fyrirmynd. Lágmarksfjarlægð byggingar í lóðarmörk skal vera í samræmi við grein 75,1 í byggingarreglugerð nr. 441/1998. Þannig er lágmarksfjarlægð milli húsa ávallt tryggð.

5. GRUNNFLÖTUR HÚSA OG FJÖLDI ÍBÚÐA.

	Hám.grunnfl. húss: í fermetrum m. bílageymslu.	Hámarksflatarmál húss: í fermetrum
Fróðaping 20	250 m²	400 m²
Fróðaping 22	250 m²	400 m²
Fróðaping 34	250 m²	400 m²
Fróðaping 36	250 m²	400 m²
Fróðaping 38	250 m²	400 m²
Fróðaping 40	250 m²	400 m²
Fróðaping 42	250 m²	400 m²
Fróðaping 44	250 m²	400m²
Fróðaping 46	250 m²	400 m²
Fróðaping 48	250 m²	400 m²

Heimilt er að byggja hús sem eru minni að grunnfleti og flatarmáli.

Ein íbúð skal vera á hverri lóð. Heimilt er að hafa kjallara fyrir geymslur undir hluta hússins ef það er á einni hæð. Ekki er heimilt að hafa íbúðarherbergi í kjallara.

6. HÆÐ HÚSA.

Húshæð er gefin upp sem a) bindandi hæðafjöldi og b) hámarkshæð byggingar yfir aðkomukóta. Þegar talað er um hæðafjölda er átt við fulla hæð, þ.e. útveggir séu í fullri lofthæð (ekki rishæð eða portbyggð rishæð). Efsti hluti þaks má ná upp í uppgefna hámarkshæð, en getur verið lægri. Hæðarkótar fyrir aðkomuhæðir húsa eru sýndir á hæðarblaði (gólfkótar -k). Hámarkshæð húsa er gefin upp á skilmálateikningu og er hún miðuð við hæð yfir tilgreindum hæðarkóta aðkomuhæðar. Mesta hæð húss talið frá aðkomuhæð er 7,5 metrar. Byggingarhlutar sem óhjákvæmilega ná upp fyrir þak, t.d. skorsteinar og loftræsibúnaður mega þó fara upp fyrir hámarkshæð þaks.

7. ÞAKFORM.

Þakform er frjálst en ekki skal vera nýting í risi. Á skilmálateikningu og skýringaruppdraetti kemur fram leiðbeinandi stefna mænis.

8. BÍLAGEYMSLUR OG FJÖLDI BÍLASTÆÐA.

Gera skal ráð fyrir einni bílageymslu á hverri lóð og amk. þremur bílastæðum. Bílastæði skulu vera með bundnu slitlagi eða hellulögð. Lágmarksfjarlægð frá lóðarmörkum við götu að bílageymslu má ekki vera minni en fjarlægð að ytri byggingarreit. Hún má vera stakstæð. Bílageymslur mega ná út fyrir byggingarreit sk.v eftirfarandi: Bílageymsla skal að hluta vera innan byggingarreits, hún má ekki vera nær aðliggjandi lóð en 3 metrar. Hæð bílageymslu við útvegg sem snýr að aðliggjandi lóð má ekki vera meiri en 3.4 metrar og lengd meiri en 9 metrar. Bílageymslu skal byggja á sama tíma og íbúðarhúsið. Á skilmálateikningu og mæliblöðum eru sýnd dæmi um staðsetningu bílastæða og aðkomu að bílageymslum, en hönnuðum er heimilt að gera tillögu að annarri staðsetningu. Götulagnir verða lagðar inn að lóðum samkvæmt staðsetningu bílastæða og bílageymslna eins og sýnt er á skipulagsuppdraetti og skilmálateikningum.

9. SORPGEYMSLUR.

Lokuð sorpgeymsla skal vera í eða við hvert hús. Stærð hennar skal miðast við að geymslan geti rúmað a.m.k. tvö sorpílát. Þar sem sorpgeymsla er ráðgerð sjálfstæð skal staðsetning hennar ekki vera nær aðliggjandi lóð en sem nemur 2,0 metrum og ekki nær lóðamörkum við götu en 1,0 metra og skal vera að henni greiður aðgangur. Sorpgeymslu skal sýna á byggingarnefndarteikningum. Frágangi sorpgeymslu skal ljúka samhliða byggingu viðkomandi húss.

10. HLJÓÐVIST.


Visað er til reglugerðar nr. 933 / 1999 um hávaða og leiða til að draga úr og koma í veg fyrir hávaða. Hljóðstig hefur verið áætlað á þessum reit m.v. gefnar forsendur fyrir hverfið fullbyggt. Skv. þeirri áætlun verður hljóðvist á lóð innan viðmiðunarmarka reglugerðar, sem eru 55 dB(A) utanhúss í nýjum hverfum.

KÓPAVOGGSBÆR


Fróðaping 20, 22, 34, 36
38, 40, 42, 44, 46 og 48
Svæði 12

Vatnsendi/suðursvaði/deil. íbúðarsv. des 04 skilmálar ein (12) svæði 11-12


Bejariskipulag Kópavogs / Smári Smarason, 13. des. 2004 /breyt 13. jan / 19. apríl 05/ breytt 8. júlí 05

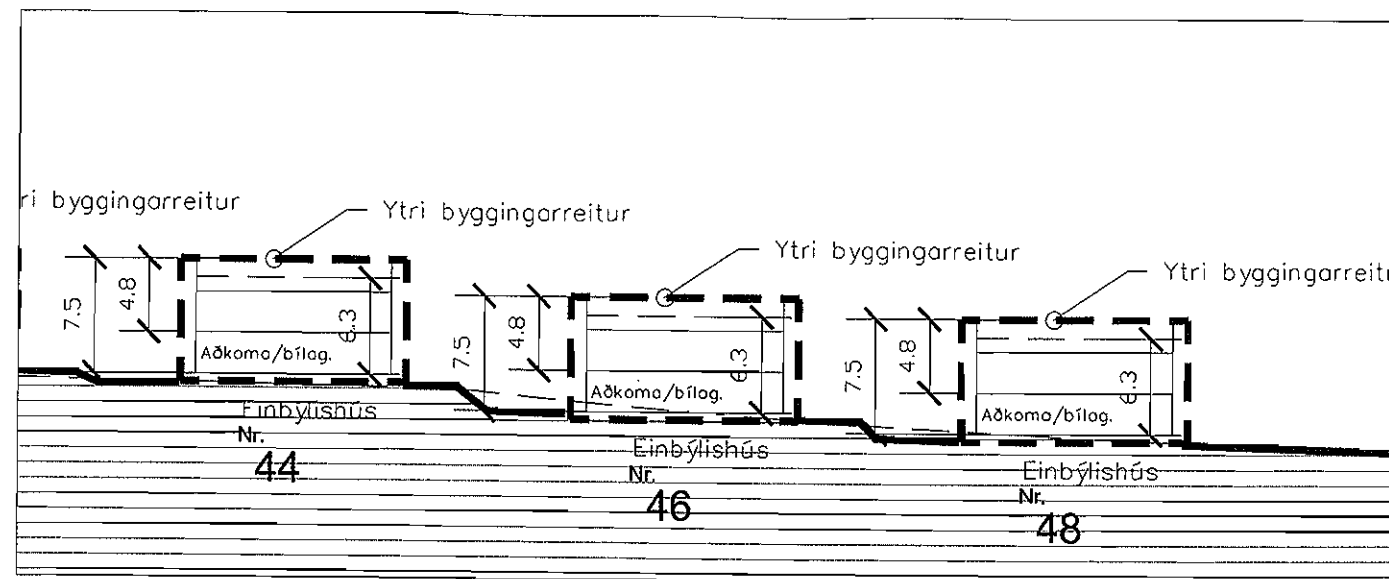

Sneiðing A-A í mkv. 1:500

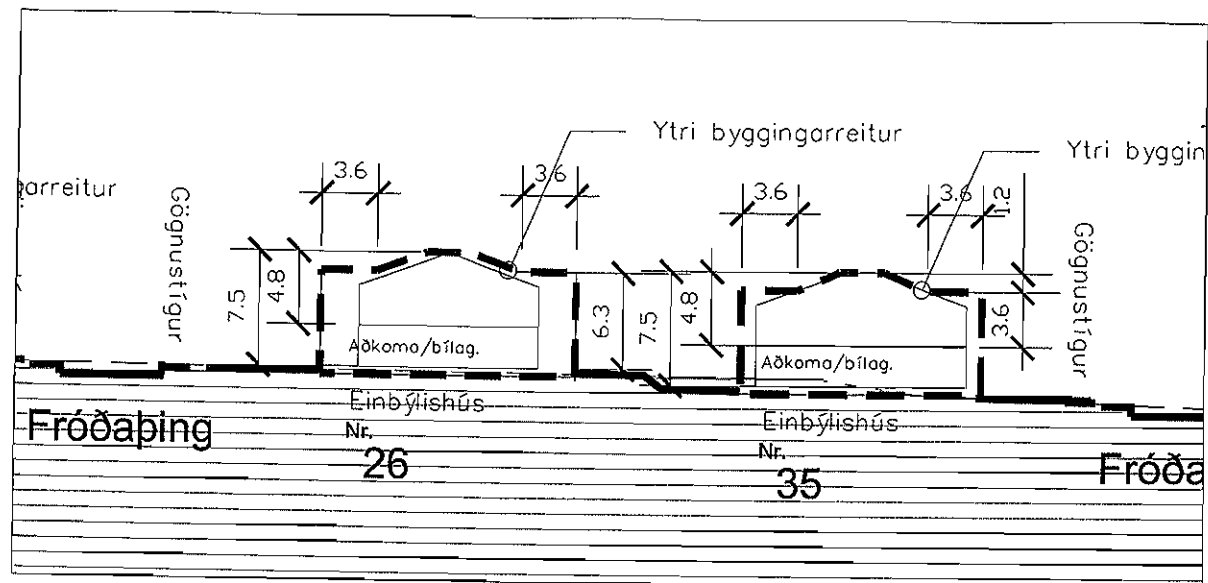


Sneiðing B-B í mkv. 1:500

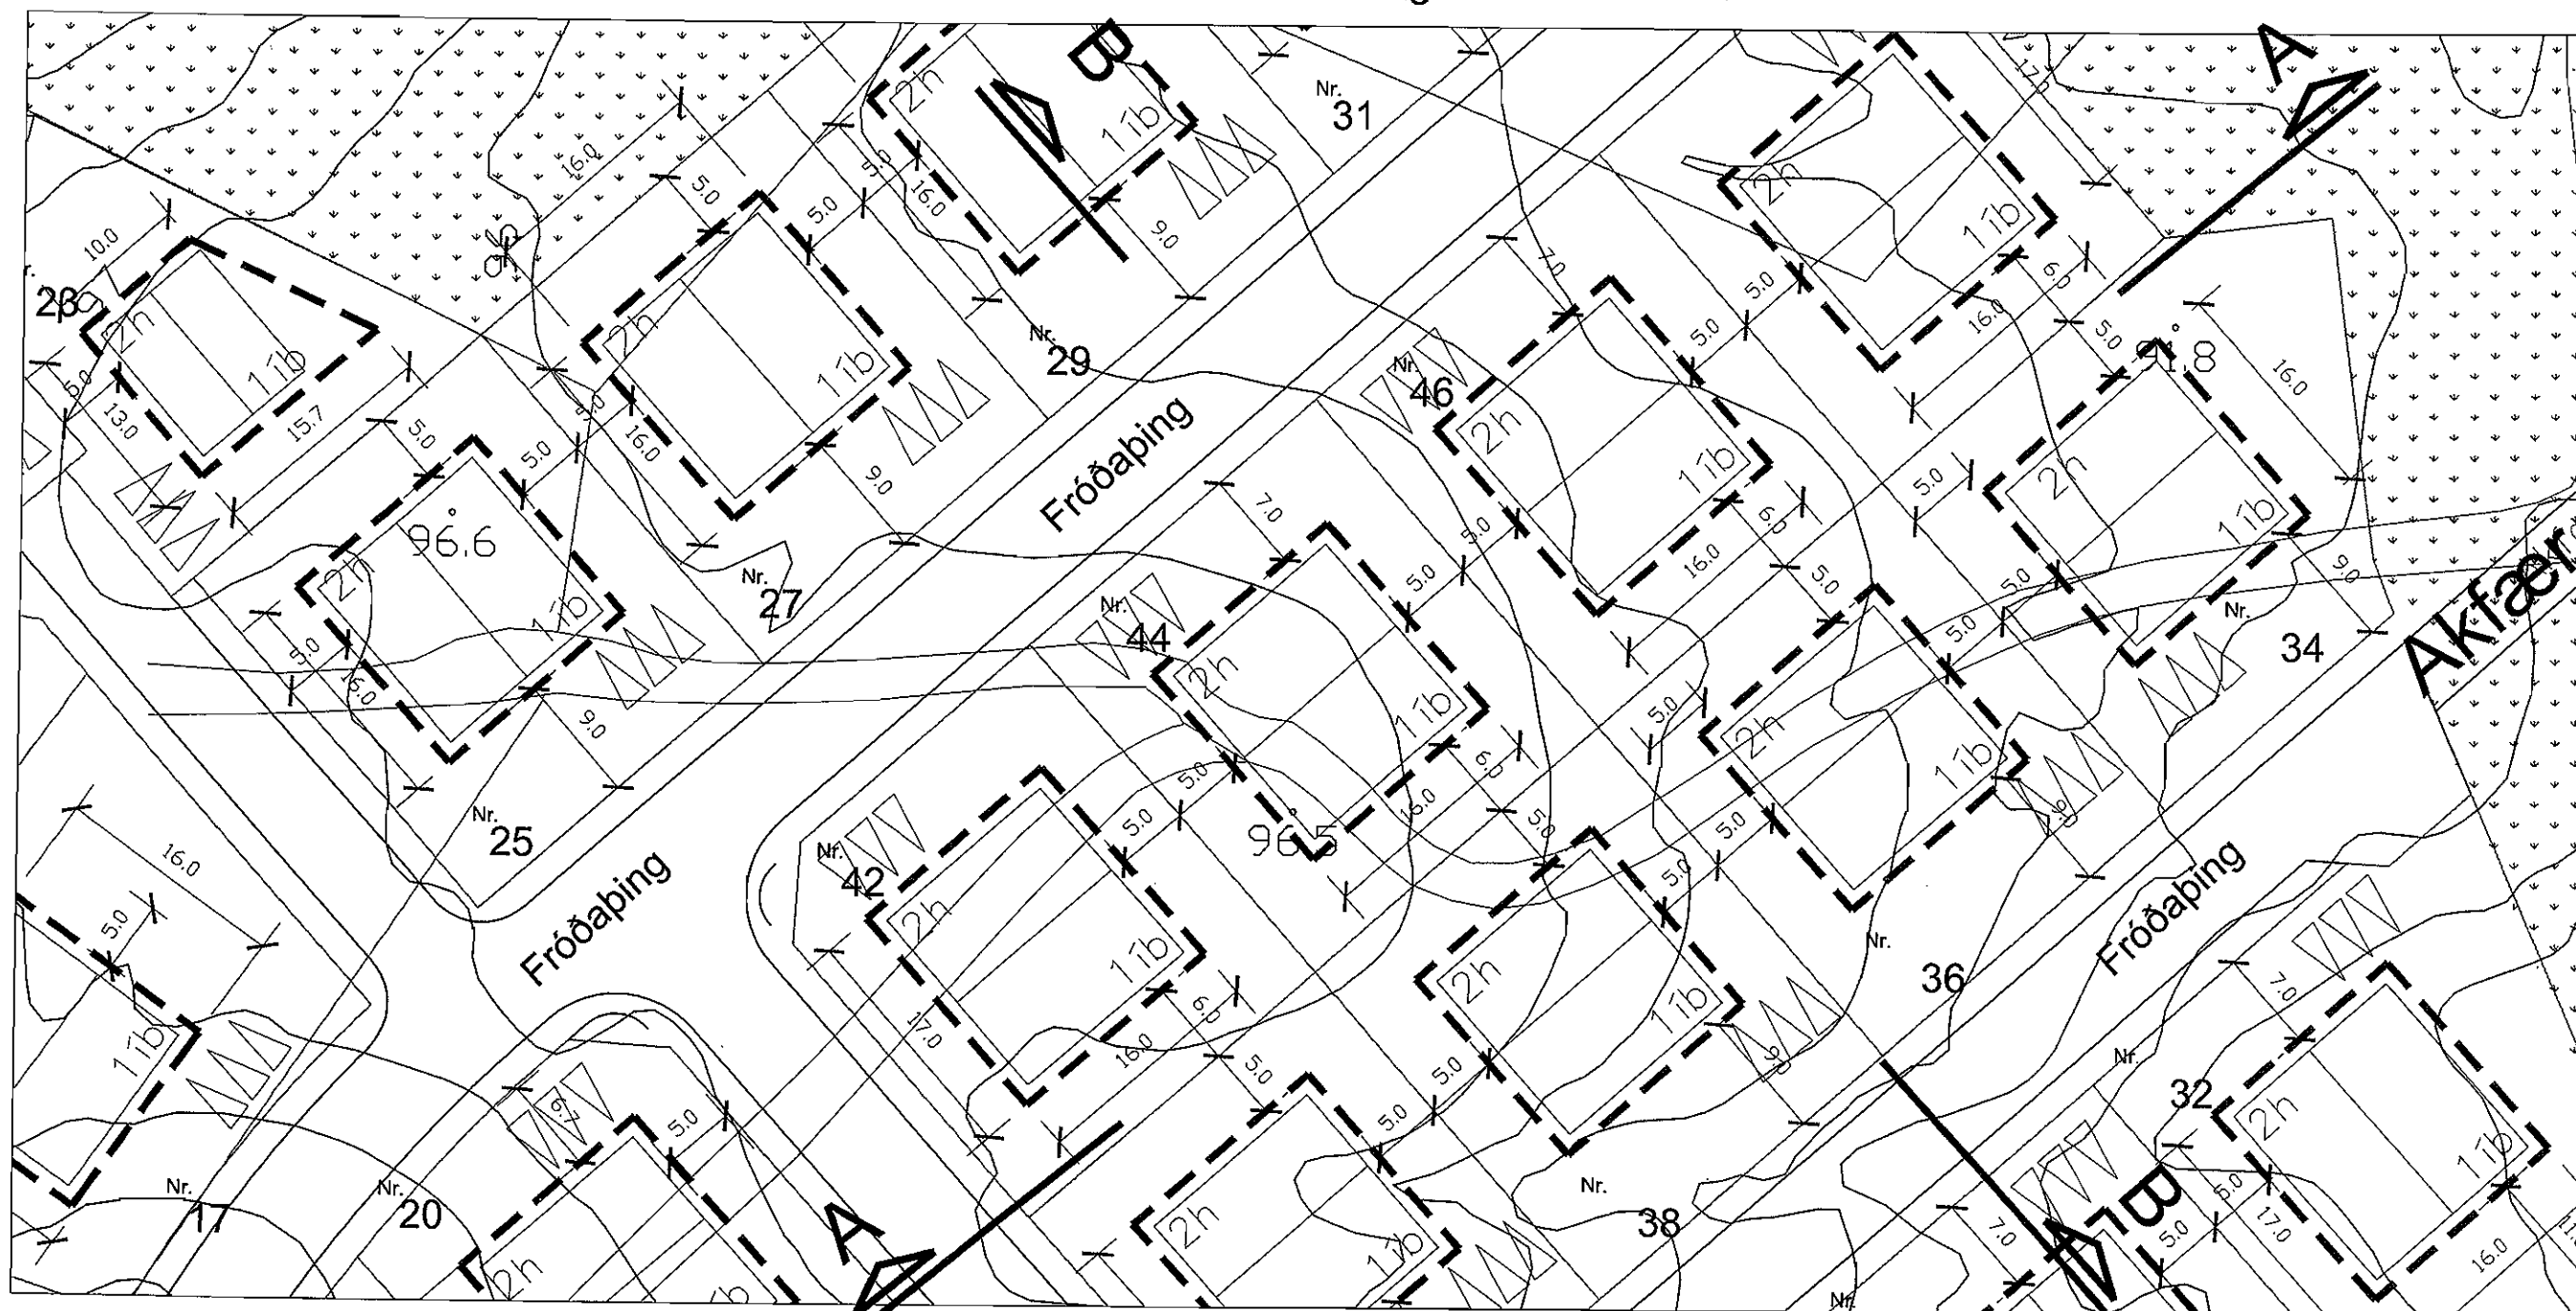

Grunnmynd í mkv. 1:500 - Dæmi
Allar stærðir eru í metrum

VATNSENDI - ÞING - SKIPULAGSSKILMÁLAR
EINBÝLISHÚS Á 2 HÆÐUM (10 ÍBÚÐIR) REITUR 1

Bæjarskipulag Kópavogs / Smári Smárason, 13. des. 2004 / breytt 13. jan 05 / 19. apríl 05

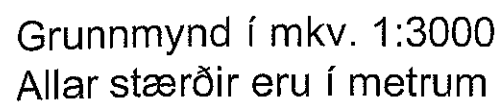

REITUR 1

Reitur 1 svæði 13

EINBÝLISHÚS Á EINNI HÆÐ MEÐ KJALLARA.

Fróðaping 24, 26, 28, 30 og 32 og Frostaping 12

SÉRAKVÆÐI.

1. HÚSAGERÐ.

Eins hæða einbýlishús frá götu séð með kjallara og með innbyggðri eða stakri bílageymslu. Sjá nánar skipulagsuppdrátt og skilmálateikningar.

2. HÖNNUN HÚSA OG LÓÐA.

Við hönnun húsa og lóða skal miða við að hvoru tveggja falli sem best að því landi sem fyrir er í viðkomandi lóð. Leitast skal við að mynda skjólgóð útidvalarsvæði sem snúa í suður - vestur. Einn og sami hönnuður skal vera að húsi og bílageymslu á lóðinni og skal hann gæta samræmis í hönnun og gerð þeirra hvað varðar útlit og frágang þ.á.m. þakhalla, þakfrágang, efnisval, áferð og litaval á einstökum byggingarhlutum.

3. BYGGINGARREITUR.

Staðsetning byggingarreits er sýndur á skipulagsuppdraetti, mæliblöðum og skilmálateikningum. Fyrir hvert hús er gefinn upp byggingarreitur:

- Ytri byggingarreitur, táknaður með slitinni línu. Heimilt er að byggja að ytri byggingarreit, þ.á.m. svalir sem skulu vera amk. 1,6 metra breiðar. Húsið skal vera að öllu leyti innan ytri byggingarreits.

4. LEIÐBEINANDI BYGGINGARFLÖTUR.

- Leiðbeinandi byggingarflötur er táknaður með heildreginni línu sem afmarkar meginform hússins. Reiturinn er leiðbeinandi byggingarflötur og sýnir áætlað umfang byggingar. Ekki er um hámarksramma að ræða heldur leiðbeinandi fyrirmynd. Lágmarksfjarlægð byggingar í lóðarmörk skal vera í samræmi við grein 75,1 í byggingarreglugerð nr. 441/1998. Þannig er lágmarksfjarlægð milli húsa ávallt tryggð.

5. GRUNNFLÖTUR HÚSA OG FJÖLDI ÍBÚÐA.

	Hám.grunnfl. húss: í fermetrum m. bílageymslu.	Hámarksflatarmál húss: í fermetrum
Fróðaping 24	250 m²	400 m²
Fróðaping 26	250 m²	400 m²
Fróðaping 28	250 m²	400 m²
Fróðaping 30	250 m²	400 m²
Fróðaping 32	250 m²	400 m²
Frostaping 12	250 m²	400 m²

Heimilt er að byggja hús sem eru minni að grunnfleti og flatarmáli.

Ein íbúð skal vera á hverri lóð. Heimilt er að hafa herbergi í kjallara.

6. HÆÐ HÚSA.

Húshæð er gefin upp sem a) bindandi hæðafjöldi og b) hámarkshæð byggingar yfir aðkomukóta. Þegar talað er um hæðafjölda er átt við fulla hæð, þ.e. útveggir séu í fullri lofthæð (ekki rishæð eða portbyggð rishæð). Efsti hluti þaks má ná upp í uppgefna hámarkshæð, en getur verið lægri. Hæðarkótar fyrir aðkomuhæðir húsa eru sýndir á hæðarblaði (gólfkótar -k). Hámarkshæð húsa er gefin upp á skilmálateikningu og er hún miðuð við hæð yfir tilgreindum hæðarkóta aðkomuhæðar. Mesta hæð húss talið frá aðkomuhæð er 4,8 metrar. Mesta hæð húss frá kjallara er 7,5 metrar. Byggingarhlutar sem óhjákvæmilega ná upp fyrir þak, t.d. skorsteinar og loftræsibúnaður mega þó fara upp fyrir hámarkshæð þaks.

7. ÞAKFORM.

Þakform er frjálst en ekki skal vera nýting í risi. Á skilmálateikningu og skýringaruppdraetti kemur fram leiðbeinandi stefna mænis.

8. BÍLAGEYMSLUR OG FJÖLDI BÍLASTÆÐA.

Gera skal ráð fyrir einni bílageymslu á hverri lóð og amk. þremur bílastæðum. Bílastæði skulu vera með bundnu slitlagi eða hellulögð. Lágmarksfjarlægð frá lóðarmörkum við götu að bílageymslu má ekki vera minni en fjarlægð að ytri byggingarreit. Hún má vera stakstæð. Bílageymslur mega ná út fyrir byggingarreit sk.v eftirfarandi: Bílageymsla skal að hluta vera innan byggingarreits, hún má ekki vera nær aðliggjandi lóð en 3 metrar. Hæð bílageymslu við útvegg sem snýr að aðliggjandi lóð má ekki vera meiri en 3.4 metrar og lengd meiri en 9 metrar. Bílageymslu skal byggja á sama tíma og íbúðarhúsið. Á skilmálateikningu og mæliblöðum eru sýnd dæmi um staðsetningu bílastæða og aðkomu að bílageymslum, en hönnuðum er heimilt að gera tillögu að annarri staðsetningu. Götulagnir verða lagðar inn að lóðum samkvæmt staðsetningu bílastæða og bílageymslna eins og sýnt er á skipulagsuppdraetti og skilmálateikningum.

9. SORPGEYMSLUR.

Lokuð sorpgeymsla skal vera í eða við hvert hús. Stærð hennar skal miðast við að geymslan geti rúmað a.m.k. tvö sorpílát. Þar sem sorpgeymsla er ráðgerð sjálfstæð skal staðsetning hennar ekki vera nær aðliggjandi lóð en sem nemur 2,0 metrum og ekki nær lóðamörkum við götu en 1,0 metra og skal vera að henni greiður aðgangur. Sorpgeymslu skal sýna á byggingarnefndarteikningum. Frágangi sorpgeymslu skal ljúka samhliða byggingu viðkomandi húss.

10. HLJÓÐVIST.


Visað er til reglugerðar nr. 933 / 1999 um hávaða og leiða til að draga úr og koma í veg fyrir hávaða. Hljóðstig hefur verið áætlað á þessum reit m.v. gefnar forsendur fyrir hverfið fullbyggt. Skv. þeirri áætlun verður hljóðvist á lóð innan viðmiðunarmarka reglugerðar, sem eru 55 dB(A) utanhúss í nýjum hverfum.

KÓPAVOGGSBÆR


Fróðaping 24, 26, 28, 30 og 32
og Fróstaping 12
Svæði 13

Vatnsendi/svæðisæði/deil: íbúðarsv._des 04 skilmálar ein (10) svæði 11, 12 og 13


Bæjarskipulag Kópavogs / Smári Smáráson, 13. des. 2004 /breytt 13. jan / 19. apríl 05/ breytt 8. júl 05

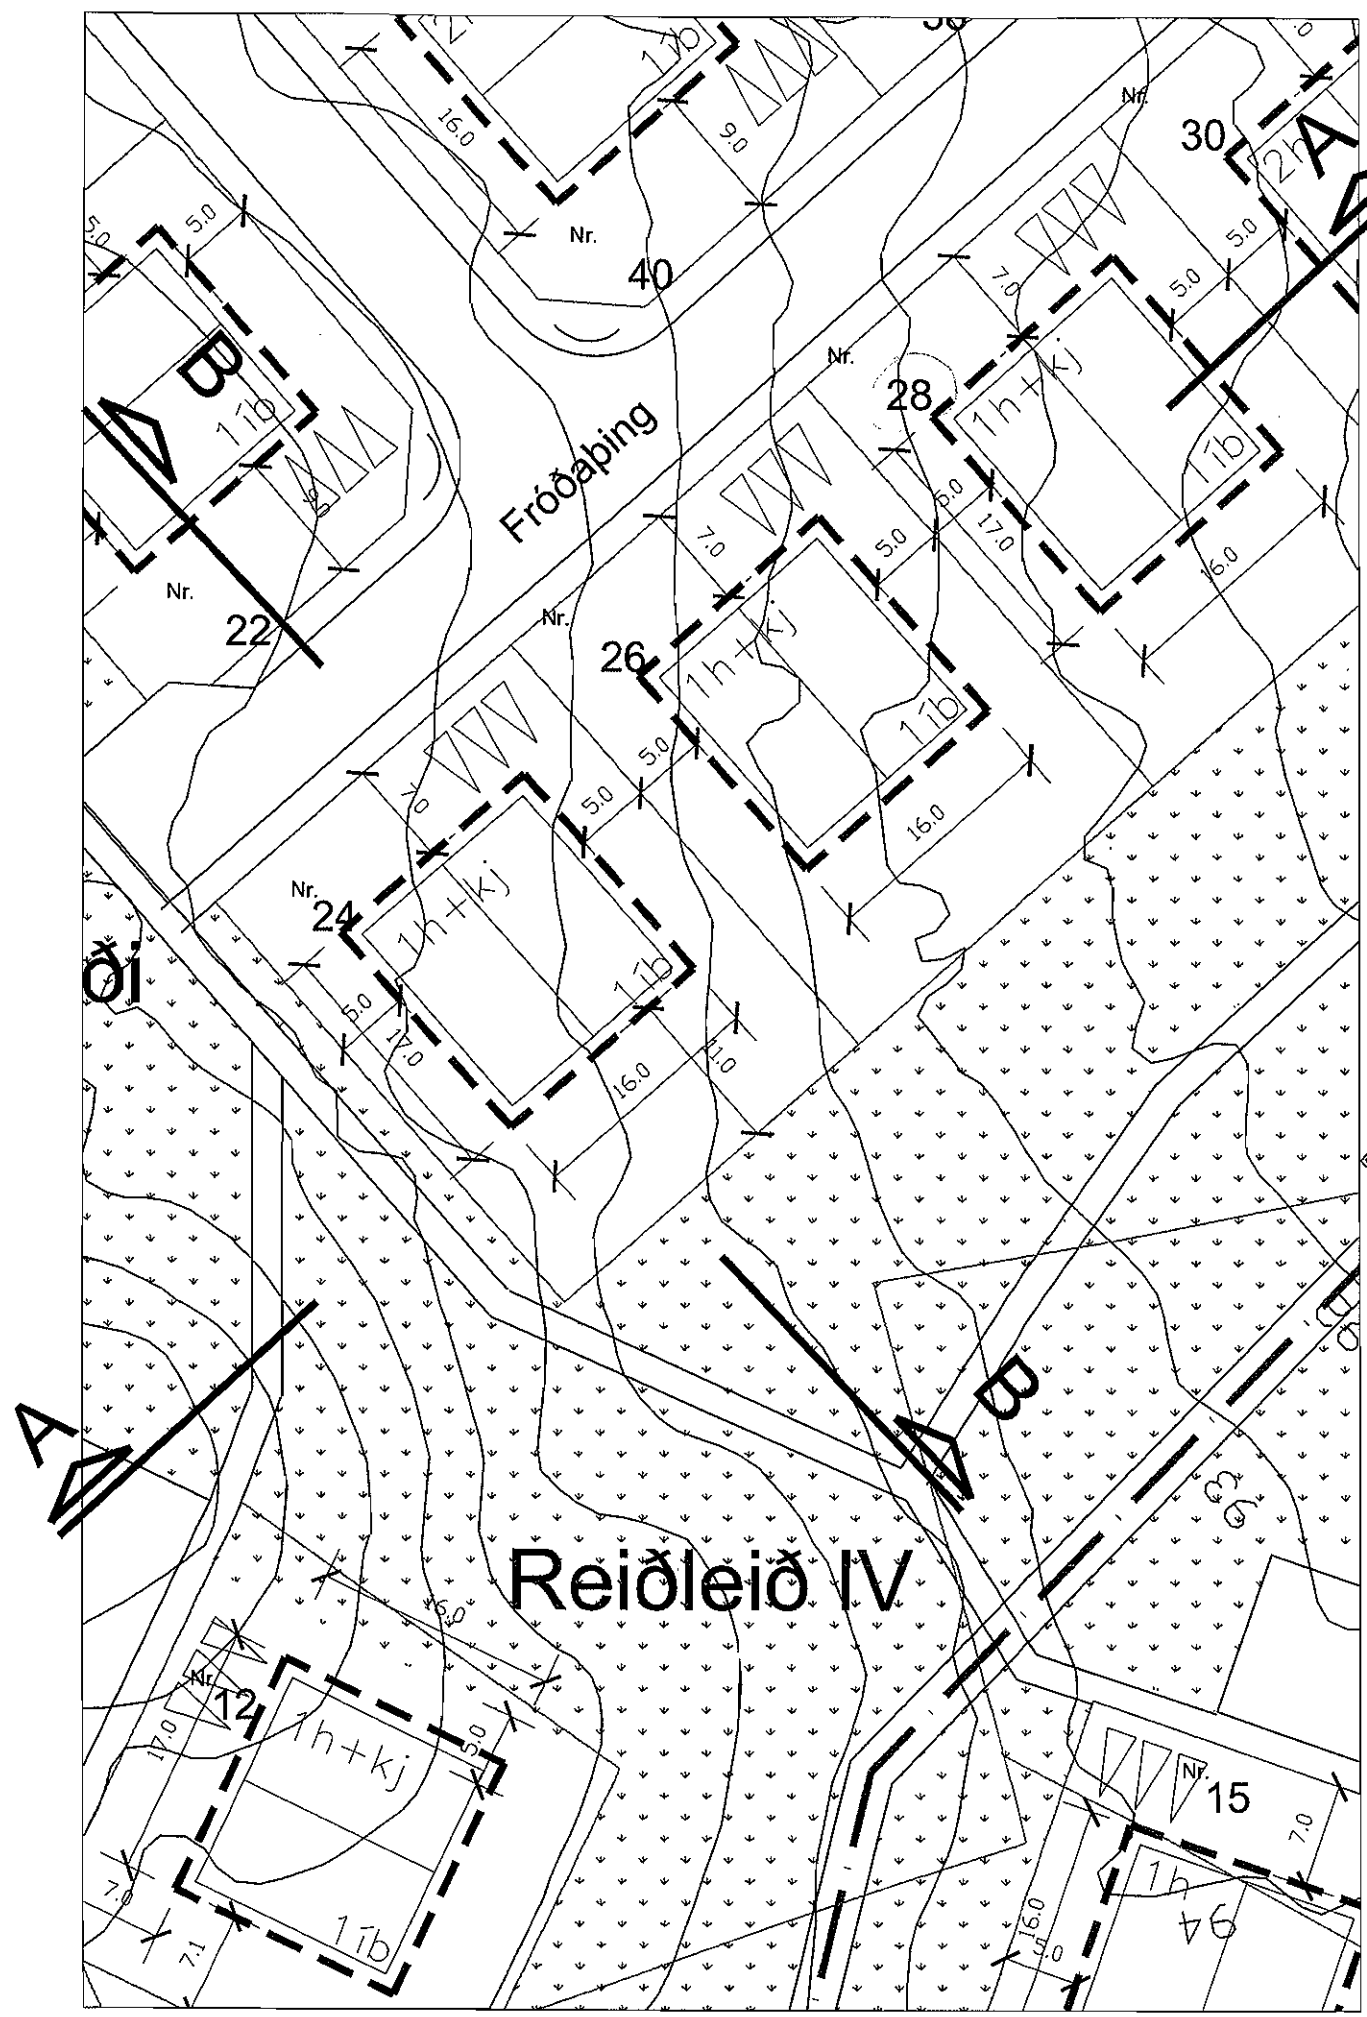


VATNSENDI - ÞING - SKIPULAGSSKILMÁLAR
EINBÝLISHÚS Á 1 HÆÐ + KJALLARA (6 ÍBÚÐIR) REITUR 1

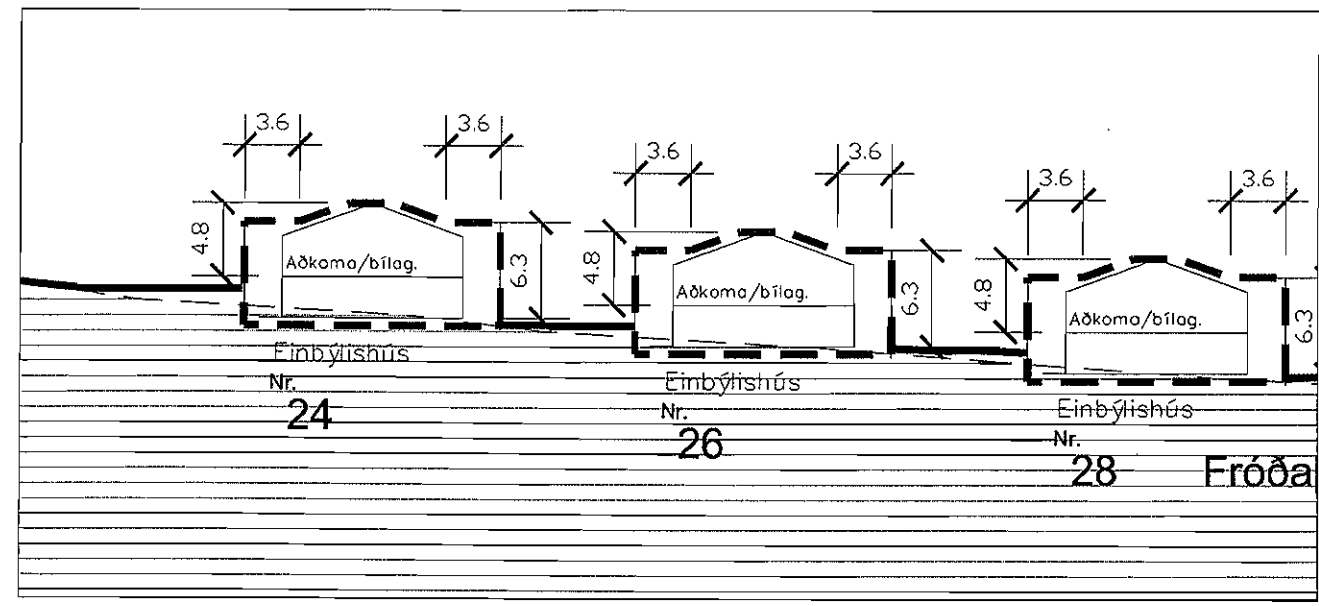

Sneiðing A-A í mkv. 1:500

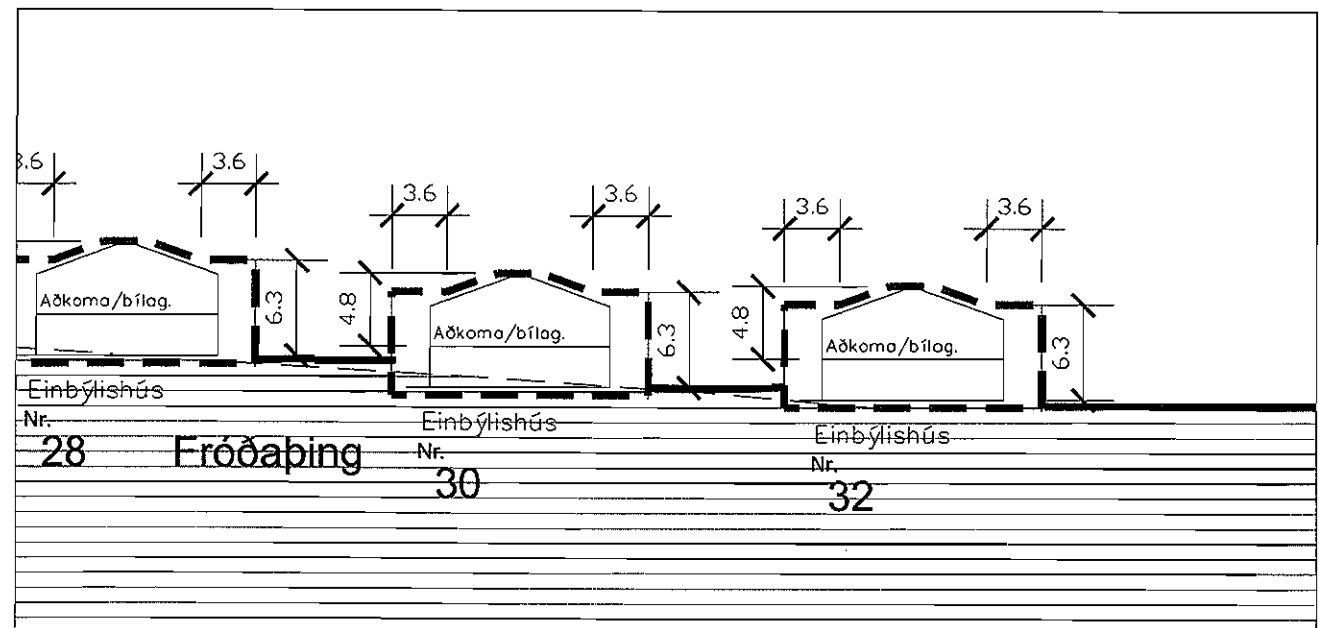

Sneiðing A-A í mkv. 1:500

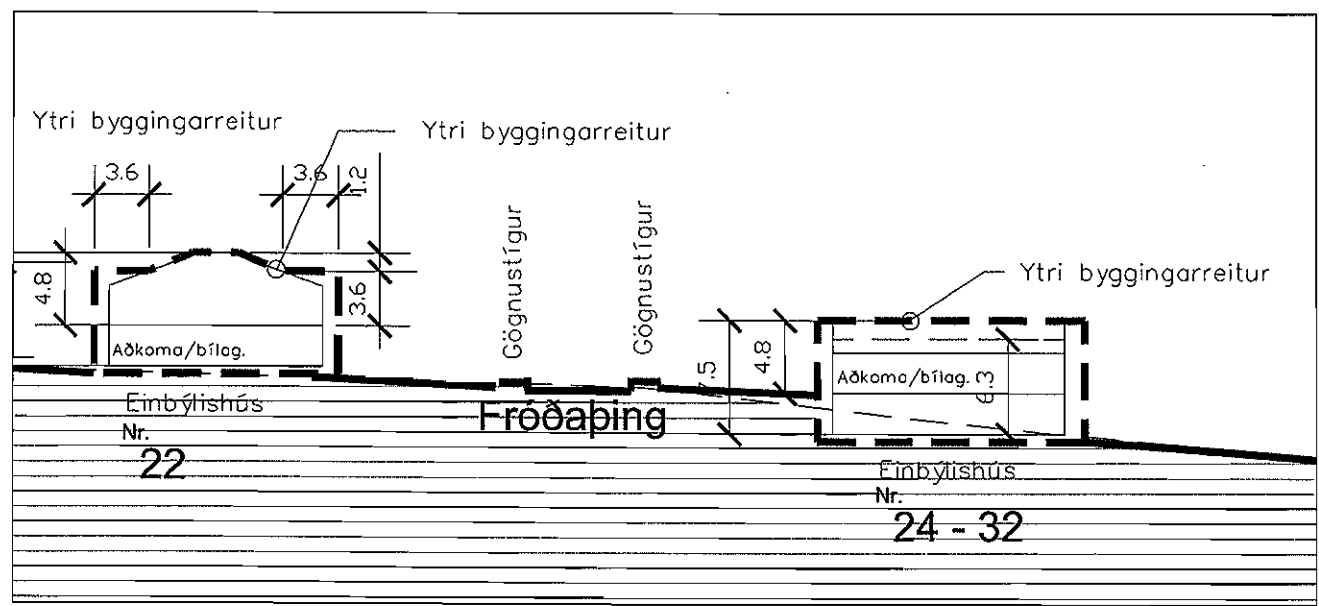


Sneiðing A-A í mkv. 1:500

Allar stærðir eru í metrum

KÓPAVOGSBAER

Vatnsendi/súðursvæði/ðell. Íbúðarsv. des 04 skilmálar ein (9) svæði 38

Beirarskipulag Kópavogs / Smári Smárason, 13. des. 2004 / breytt 13. jan 05 / 19. apríl 05

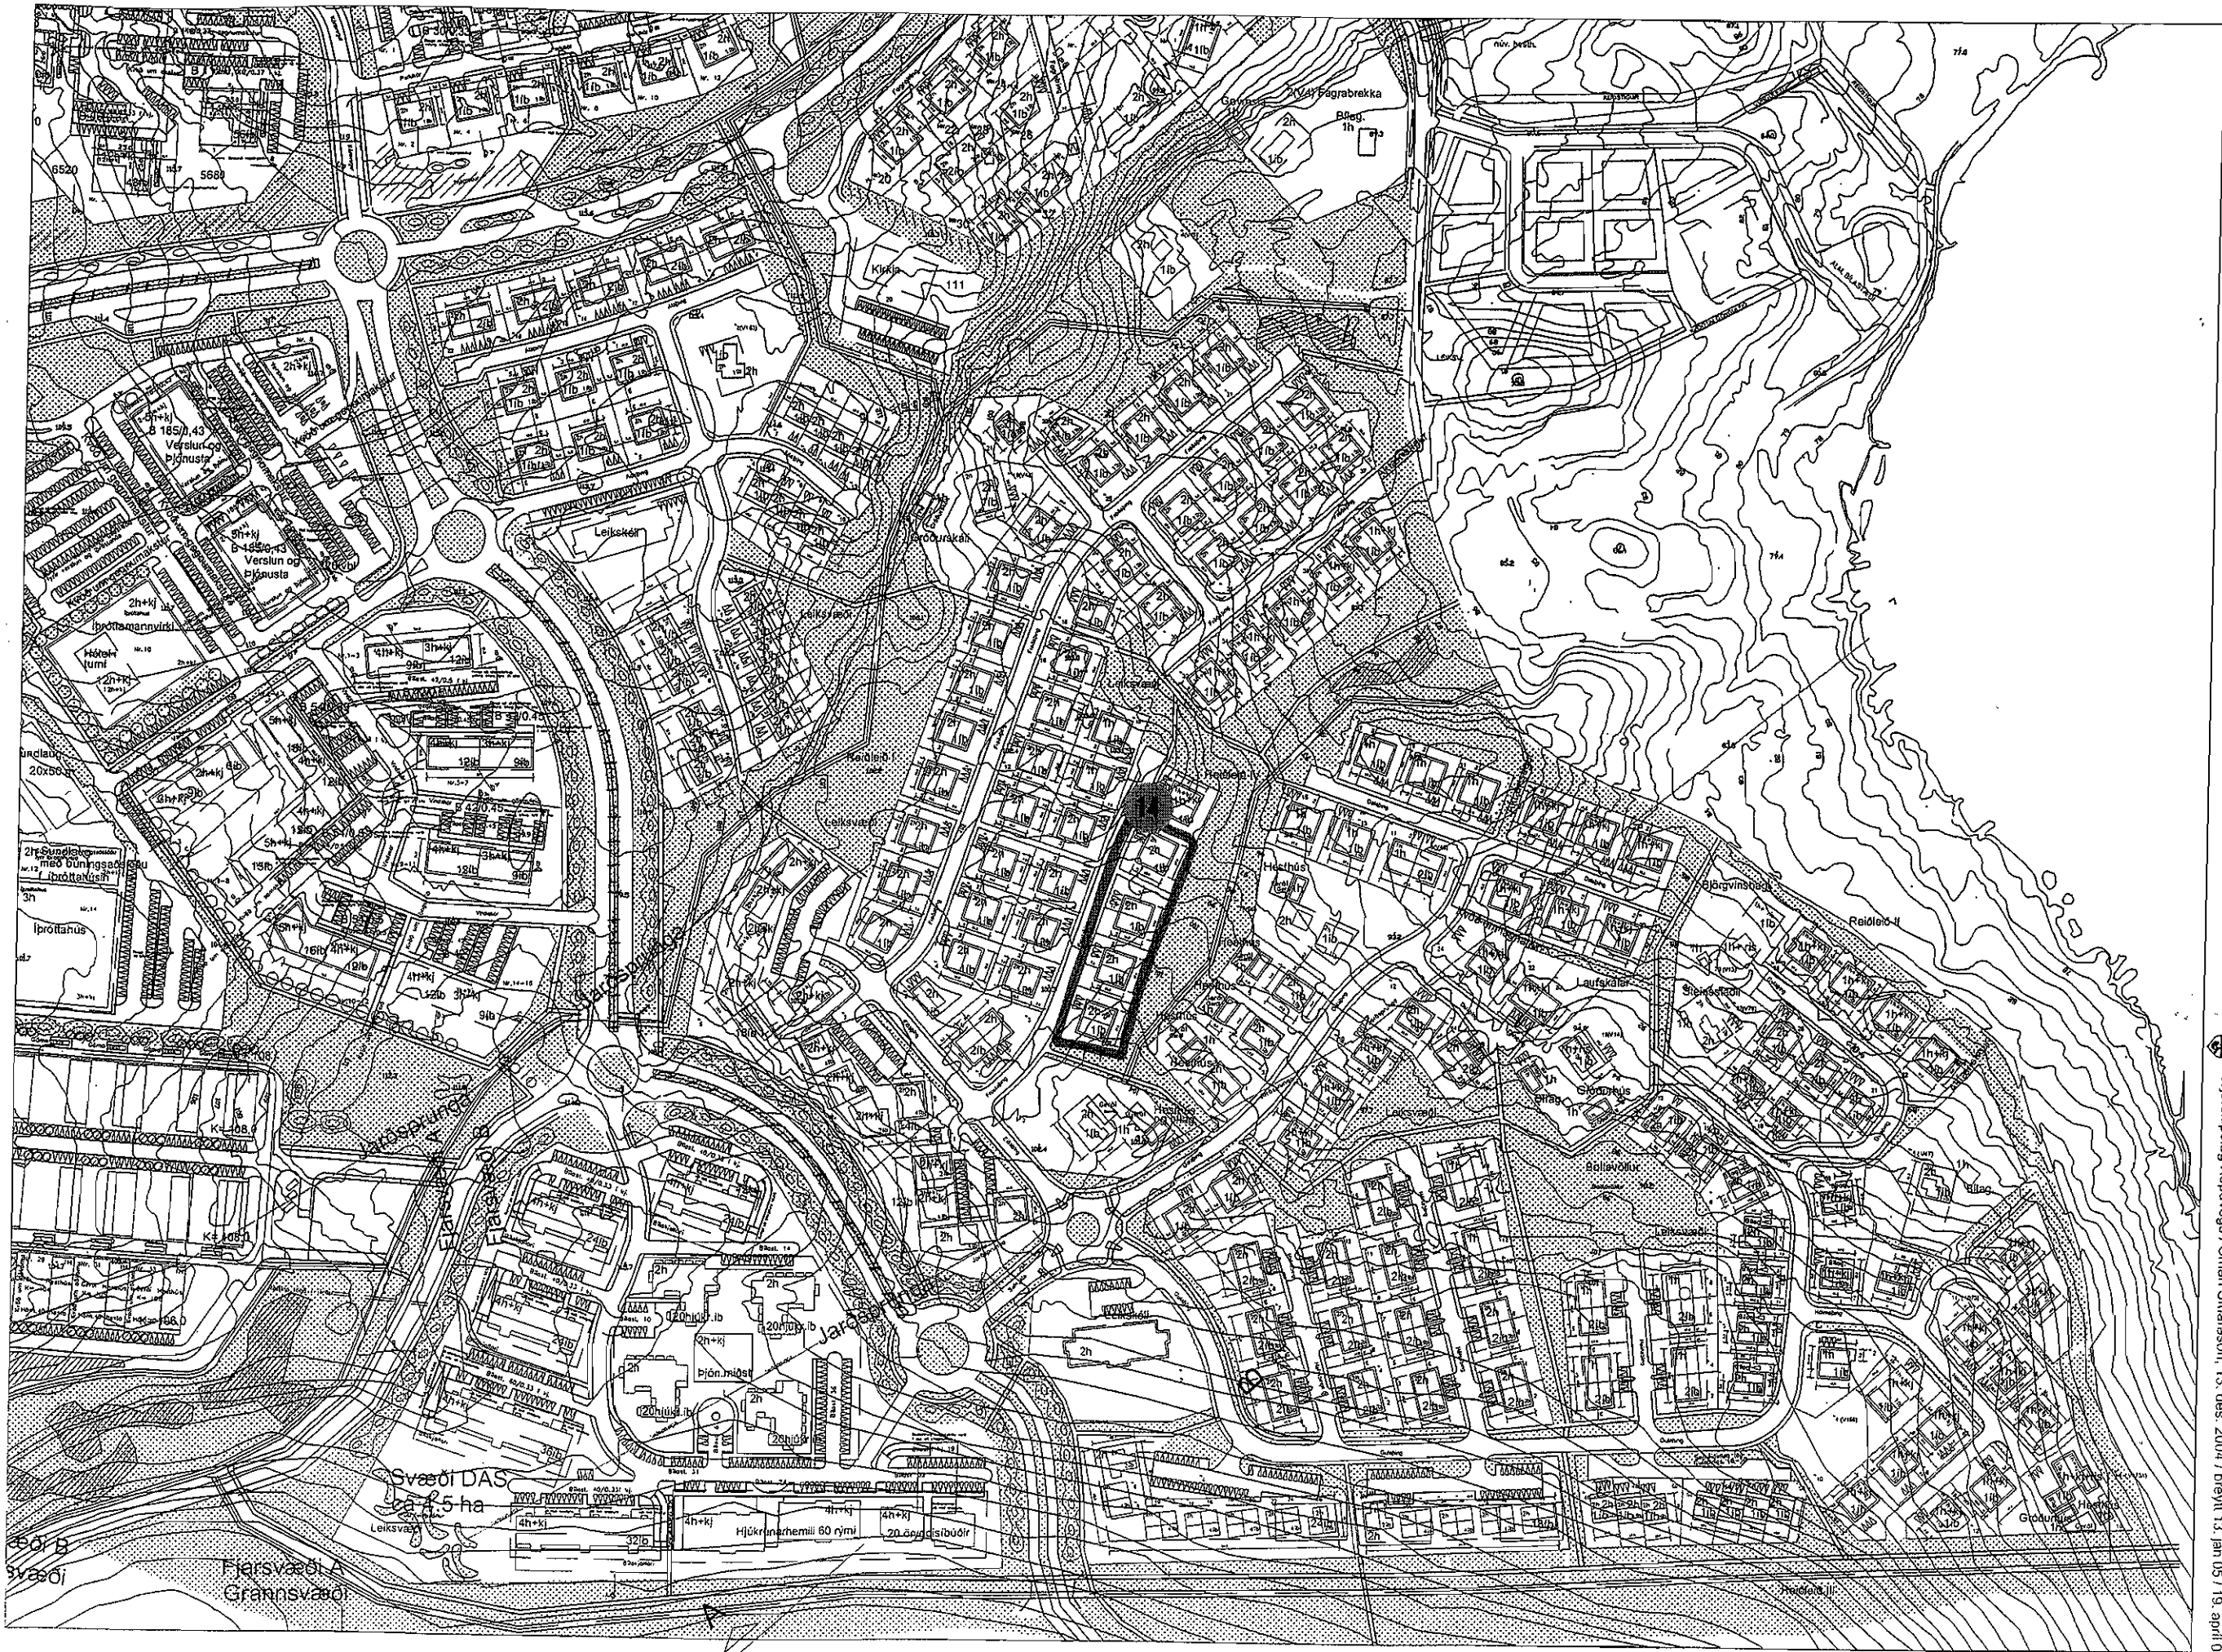

Grunnmynd í mkv. 1:3000
Allar stærðir eru í metrum

VATNSENDI - ÞING
SKIPTING Í SVÆÐI- SKÝRINGARMYND

REITUR 1

Reitur 1 svæði 14

EINBÝLISHÚS Á EINNI EÐA TVEIMUR HÆÐUM.

Frostaping 4, 6, 8 og 10

SÉRÁKVÆÐI.

1. HÚSAGERÐ.

Eins eða tveggja hæða einbýlishús með innbyggðri eða stakri bílageymslu. Sjá nánar skipulagsuppdrátt og skilmálateikningar.

2. HÖNNUN HÚSA OG LÓÐA.

Við hönnun húsa og lóða skal miða við að hvoru tveggja falli sem best að því landi sem fyrir er í viðkomandi lóð. Leitast skal við að mynda skjólgóð útidvalarsvæði sem snúa í suður - vestur. Einn og sami hönnuður skal vera að húsi og bílageymslu á lóðinni og skal hann gæta samræmis í hönnun og gerð þeirra hvað varðar útlit og frágang þ.á.m. þakhalla, þakfrágang, efnisval, áferð og litaval á einstökum byggingarhlutum.

3. BYGGINGARREITUR.

Staðsetning byggingarreits er sýndur á skipulagsuppdrætti, mæliblöðum og skilmálateikningum. Fyrir hvert hús er gefinn upp byggingarreitur:

- Ytri byggingarreitur, táknaður með slitinni línu. Heimilt er að byggja að ytri byggingarreit, þ.á.m. svalir sem skulu vera amk. 1,6 metra breiðar. Húsið skal vera að öllu leyti innan ytri byggingarreits.

4. LEIÐBEINANDI BYGGINGARFLÖTUR.

- Leiðbeinandi byggingarflötur er táknaður með heildreginni línu sem afmarkar meginform hússins. Reiturinn er leiðbeinandi byggingarflötur og sýnir áætlað umfang byggingar. Ekki er um hámarksramma að ræða heldur leiðbeinandi fyrirmynd. Lágmarksfjarlægð byggingar í lóðarmörk skal vera í samræmi við grein 75,1 í byggingarreglugerð nr. 441/1998. Þannig er lágmarksfjarlægð milli húsa ávallt tryggð.

5. GRUNNFLÖTUR HÚSA OG FJÖLDI ÍBÚÐA.

	Hám.grunnfl. húss: í fermetrum m. bílageymslu.	Hámarksflatarmál húss: í fermetrum
Frostaping 4	250 m²	400 m²
Frostaping 6	250 m²	400 m²
Frostaping 8	250 m²	400 m²
Frostaping 10	250 m²	400 m²

Heimilt er að byggja hús sem eru minni að grunnfleti og flatarmáli.

Ein íbúð skal vera á hverri lóð. Heimilt er að hafa kjallara fyrir geymslur undir hluta hússins ef það er á einni hæð. Ekki er heimilt að hafa íbúðarherbergi í kjallara.

6. HÆÐ HÚSA.

Húshæð er gefin upp sem a) bindandi hæðafjöldi og b) hámarkshæð byggingar yfir aðkomukóta. Þegar talað er um hæðafjölda er átt við fulla hæð, þ.e. útveggir séu í fullri lofthæð (ekki rishæð eða portbyggð rishæð). Efsti hluti þaks má ná upp í uppgefna hámarkshæð, en getur verið lægri. Hæðarkótar fyrir aðkomuhæðir húsa eru sýndir á hæðarblaði (gólfkótar -k). Hámarkshæð húsa er gefin upp á skilmálateikningu og er hún miðuð við hæð yfir tilgreindum hæðarkóta aðkomuhæðar. Mesta hæð húss talið frá aðkomuhæð er 7,5 metrar. Byggingarhlutar sem óhjákvæmilega ná upp fyrir þak, t.d. skorsteinar og loftræsibúnaður mega þó fara upp fyrir hámarkshæð þaks.

7. ÞAKFORM.

Þakform er frjálst en ekki skal vera nýting í risi. Á skilmálateikningu og skýringaruppdrætti kemur fram leiðbeinandi stefna mænis.

8. BÍLAGEYMSLUR OG FJÖLDI BÍLASTÆÐA.

Gera skal ráð fyrir einni bílageymslu á hverri lóð og amk. þremur bílastæðum. Bílastæði skulu vera með bundnu slitlagi eða hellulögð. Lágmarksfjarlægð frá lóðarmörkum við götu að bílageymslu má ekki vera minni en fjarlægð að ytri byggingarreit. Hún má vera stakstæð. Bílageymslur mega ná út fyrir byggingarreit sk.v eftirfarandi: Bílageymsla skal að hluta vera innan byggingarreits, hún má ekki vera nær aðliggjandi lóð en 3 metrar. Hæð bílageymslu við útvegg sem snýr að aðliggjandi lóð má ekki vera meiri en 3.4 metrar og lengd meiri en 9 metrar. Bílageymslu skal byggja á sama tíma og íbúðarhúsið. Á skilmálateikningu og mæliblöðum eru sýnd dæmi um staðsetningu bílastæða og aðkomu að bílageymslum, en hönnuður er heimilt að gera tillögu að annarri staðsetningu. Götulagnir verða lagðar inn að lóðum samkvæmt staðsetningu bílastæða og bílageymslna eins og sýnt er á skipulagsuppdrætti og skilmálateikningum.

9. SORPGEYMSLUR.

Lokuð sorpgeymsla skal vera í eða við hvert hús. Stærð hennar skal miðast við að geymslan geti rúmað a.m.k. tvö sorpílát. Þar sem sorpgeymsla er ráðgerð sjálfstæð skal staðsetning hennar ekki vera nær aðliggjandi lóð en sem nemur 2,0 metrum og ekki nær lóðamörkum við götu en 1,0 metra og skal vera að henni greiður aðgangur. Sorpgeymslu skal sýna á byggingarnefndarteikningum. Frágangi sorpgeymslu skal ljúka samhliða byggingu viðkomandi húss.

10. HLJÓÐVIST.


Visað er til reglugerðar nr. 933 / 1999 um hávaða og leiða til að draga úr og koma í veg fyrir hávaða. Hljóðstig hefur verið áætlað á þessum reit m.v. gefnar forsendur fyrir hverfið fullbyggt. Skv. þeirri áætlun verður hljóðvist á lóð innan viðmiðunarmarka reglugerðar, sem eru 55 dB(A) utanhúss í nýjum hverfum.

KÓPAVOGGSBÆR


Frostaping 4, 6, 8 og 10
Svæði 14

Votsendi/suðursvæði/deil. íbúðarsv._des 04 skilmálar par (8) svæði 11-12


Bejaraskipulag Kópavogs / Smári Smárason, 13. des. 2004 /breytt 13. jan / 19 apríl 05/ breytt 8. júl 05

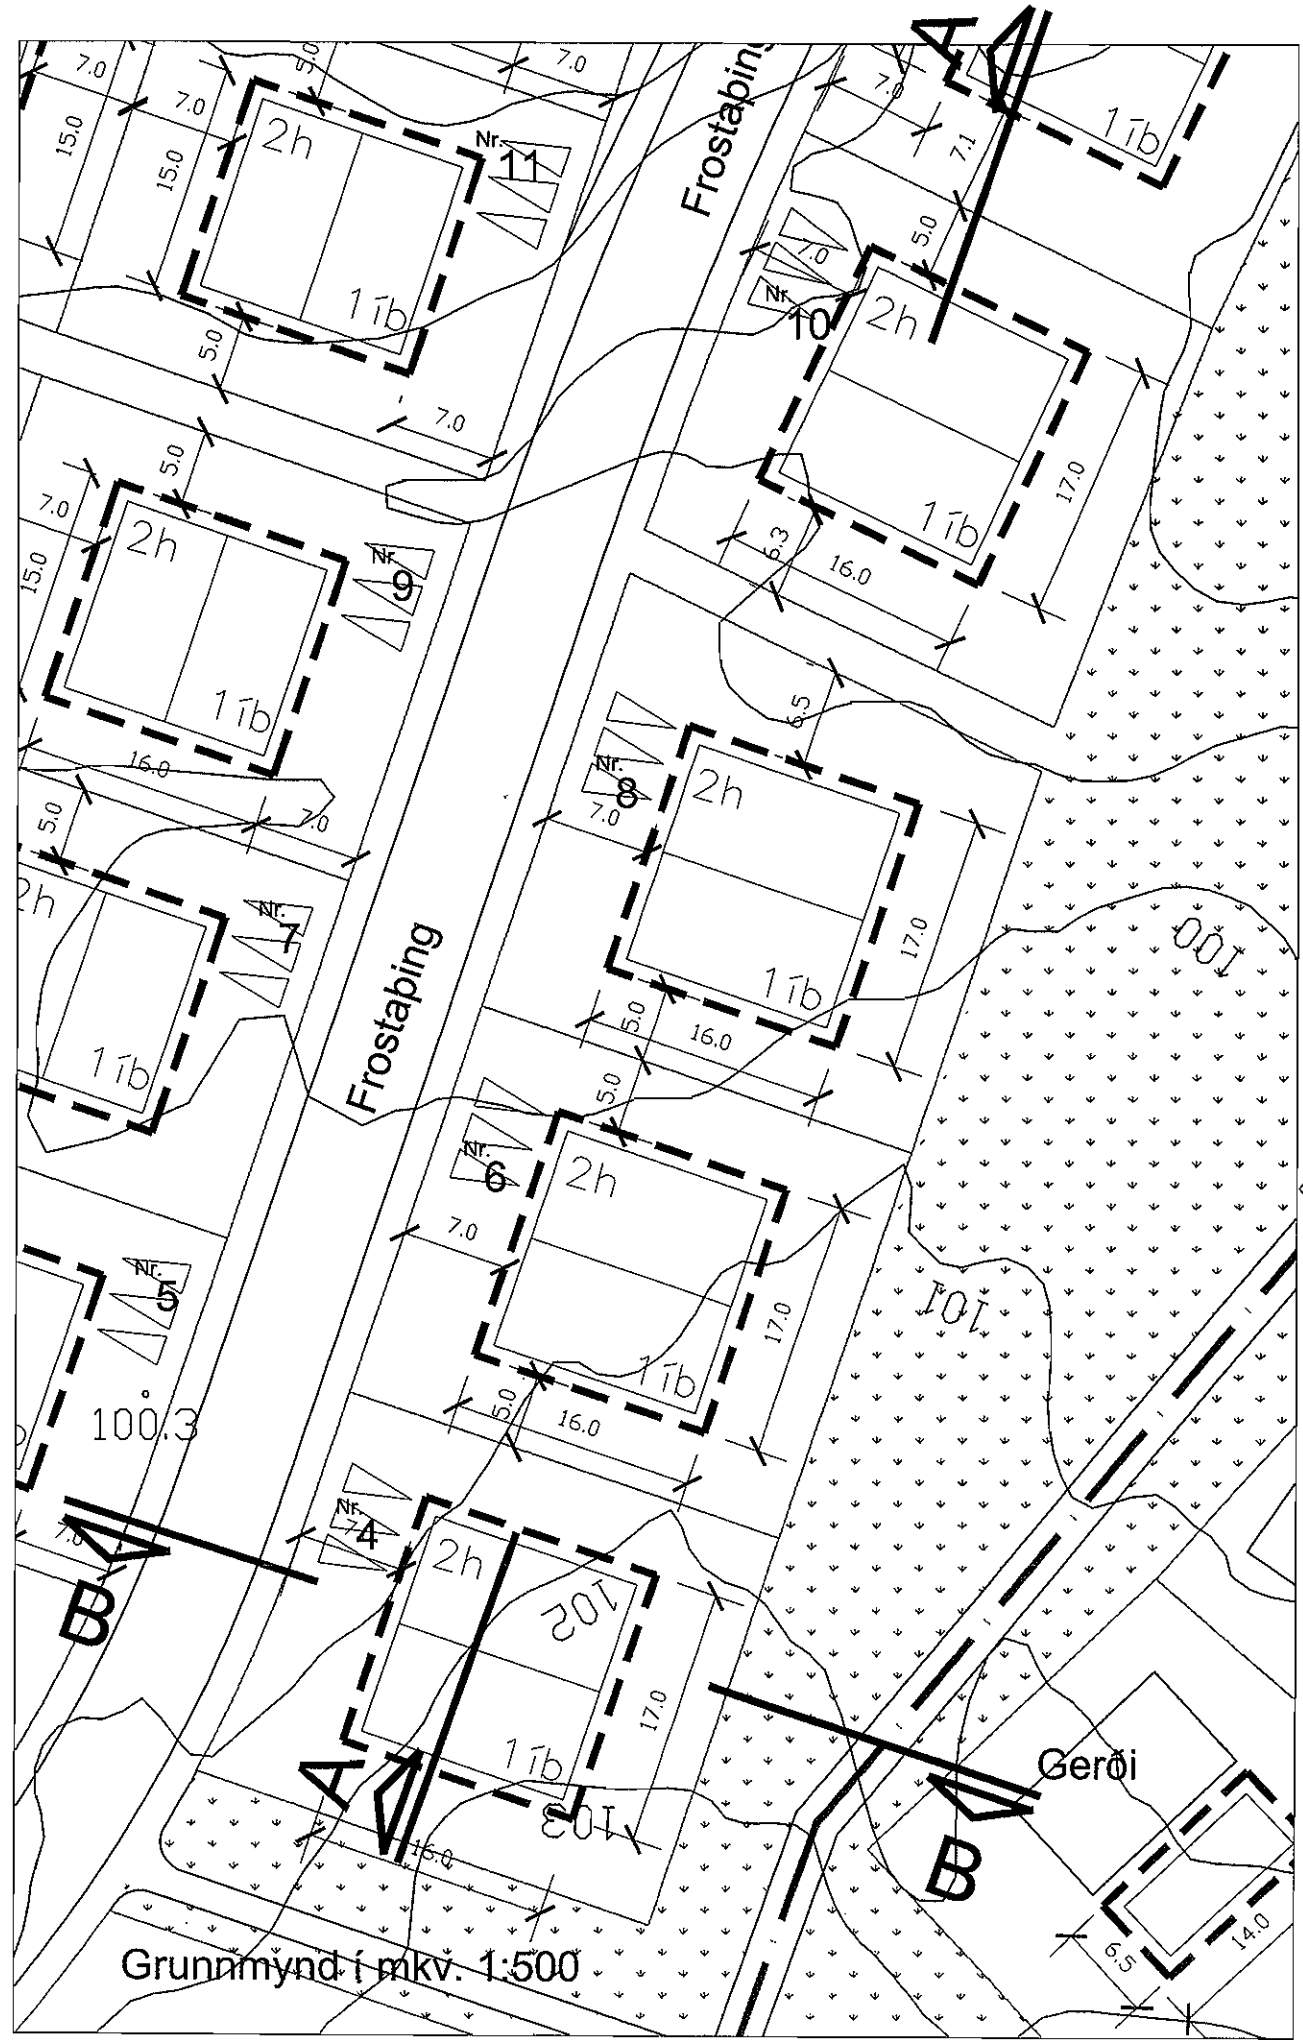


VATNSENDI - ÞING - SKIPULAGSSKILMÁLAR
EINBÝLISHÚS Á 2 HÆÐUM (4 ÍBÚÐIR)

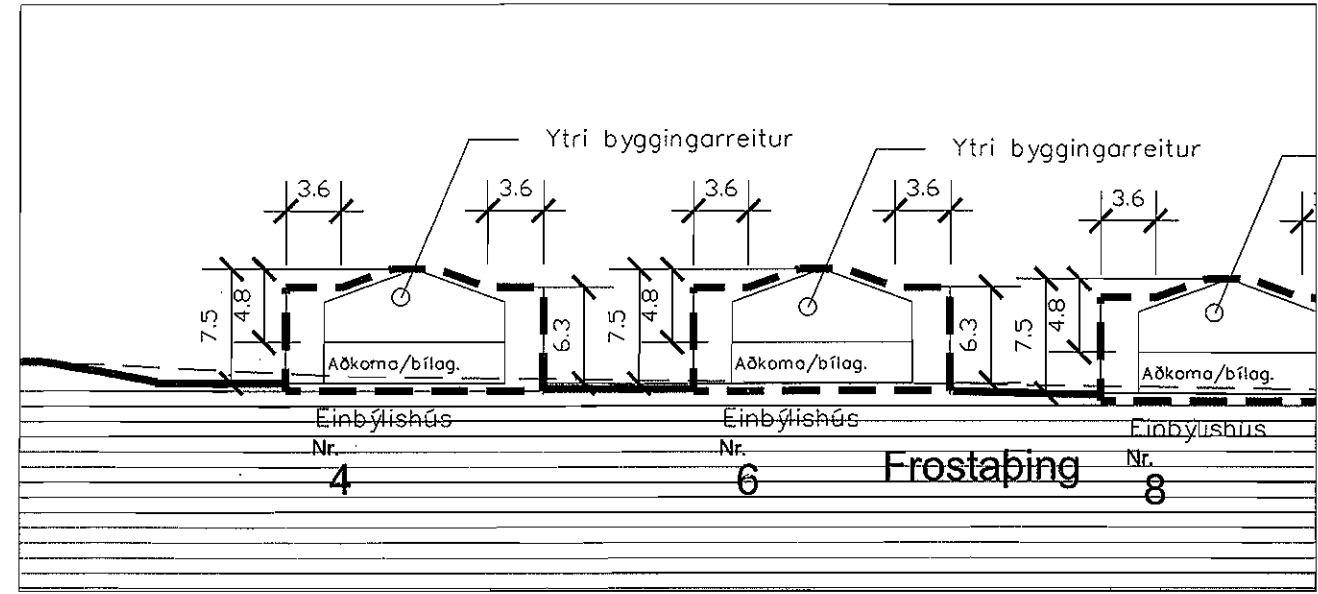

Sneiðing A-A í mkv. 1:500

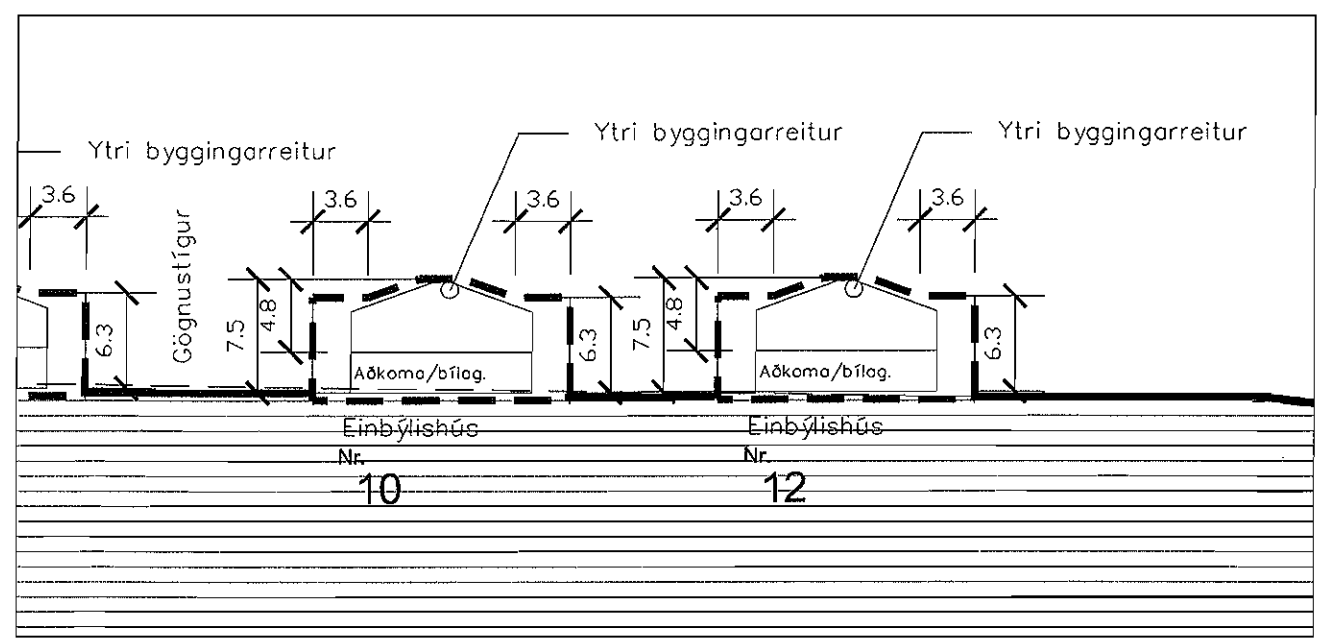

Sneiðing A-A í mkv. 1:500

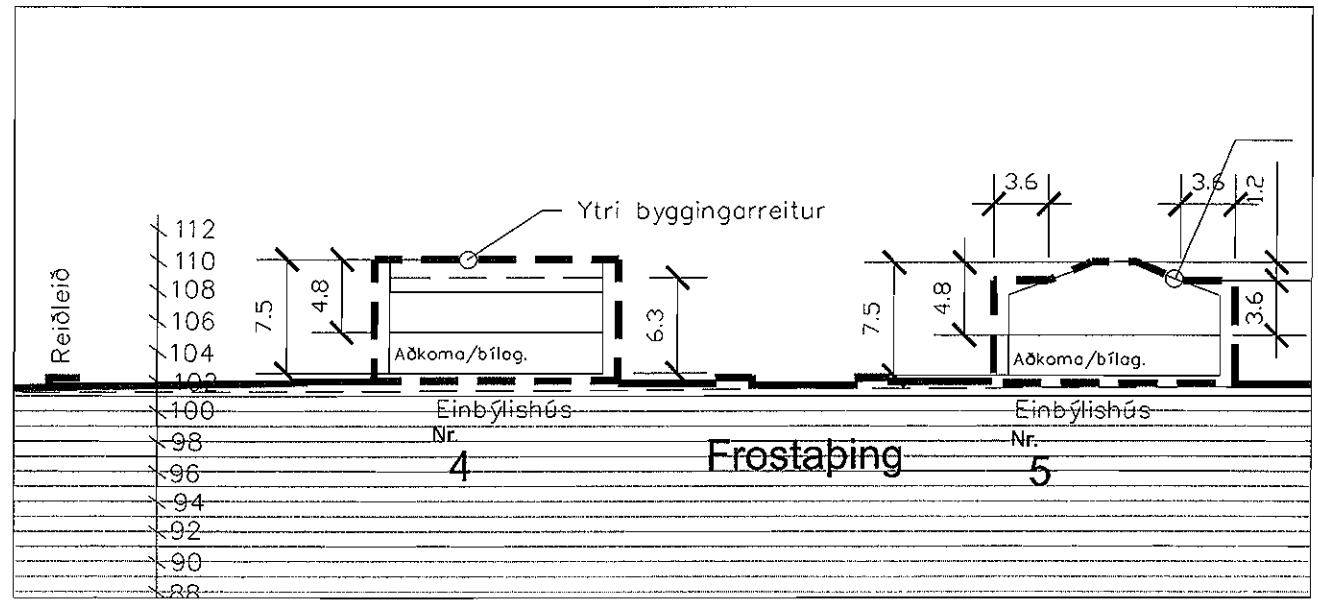


Sneiðing B-B í mkv. 1:500

Allar stærðir eru í metrum

KÓPAVOGGSBÆR

Vatnsendi/suðursvæði/deil. íbúðarsv._des 04 skilmálar ein (9) svæði 38

Bejarskipulag Kópavogs / Smátt Smáratson, 13. des. 2004 / breytt 13. jan 05 / 19. apríl 05

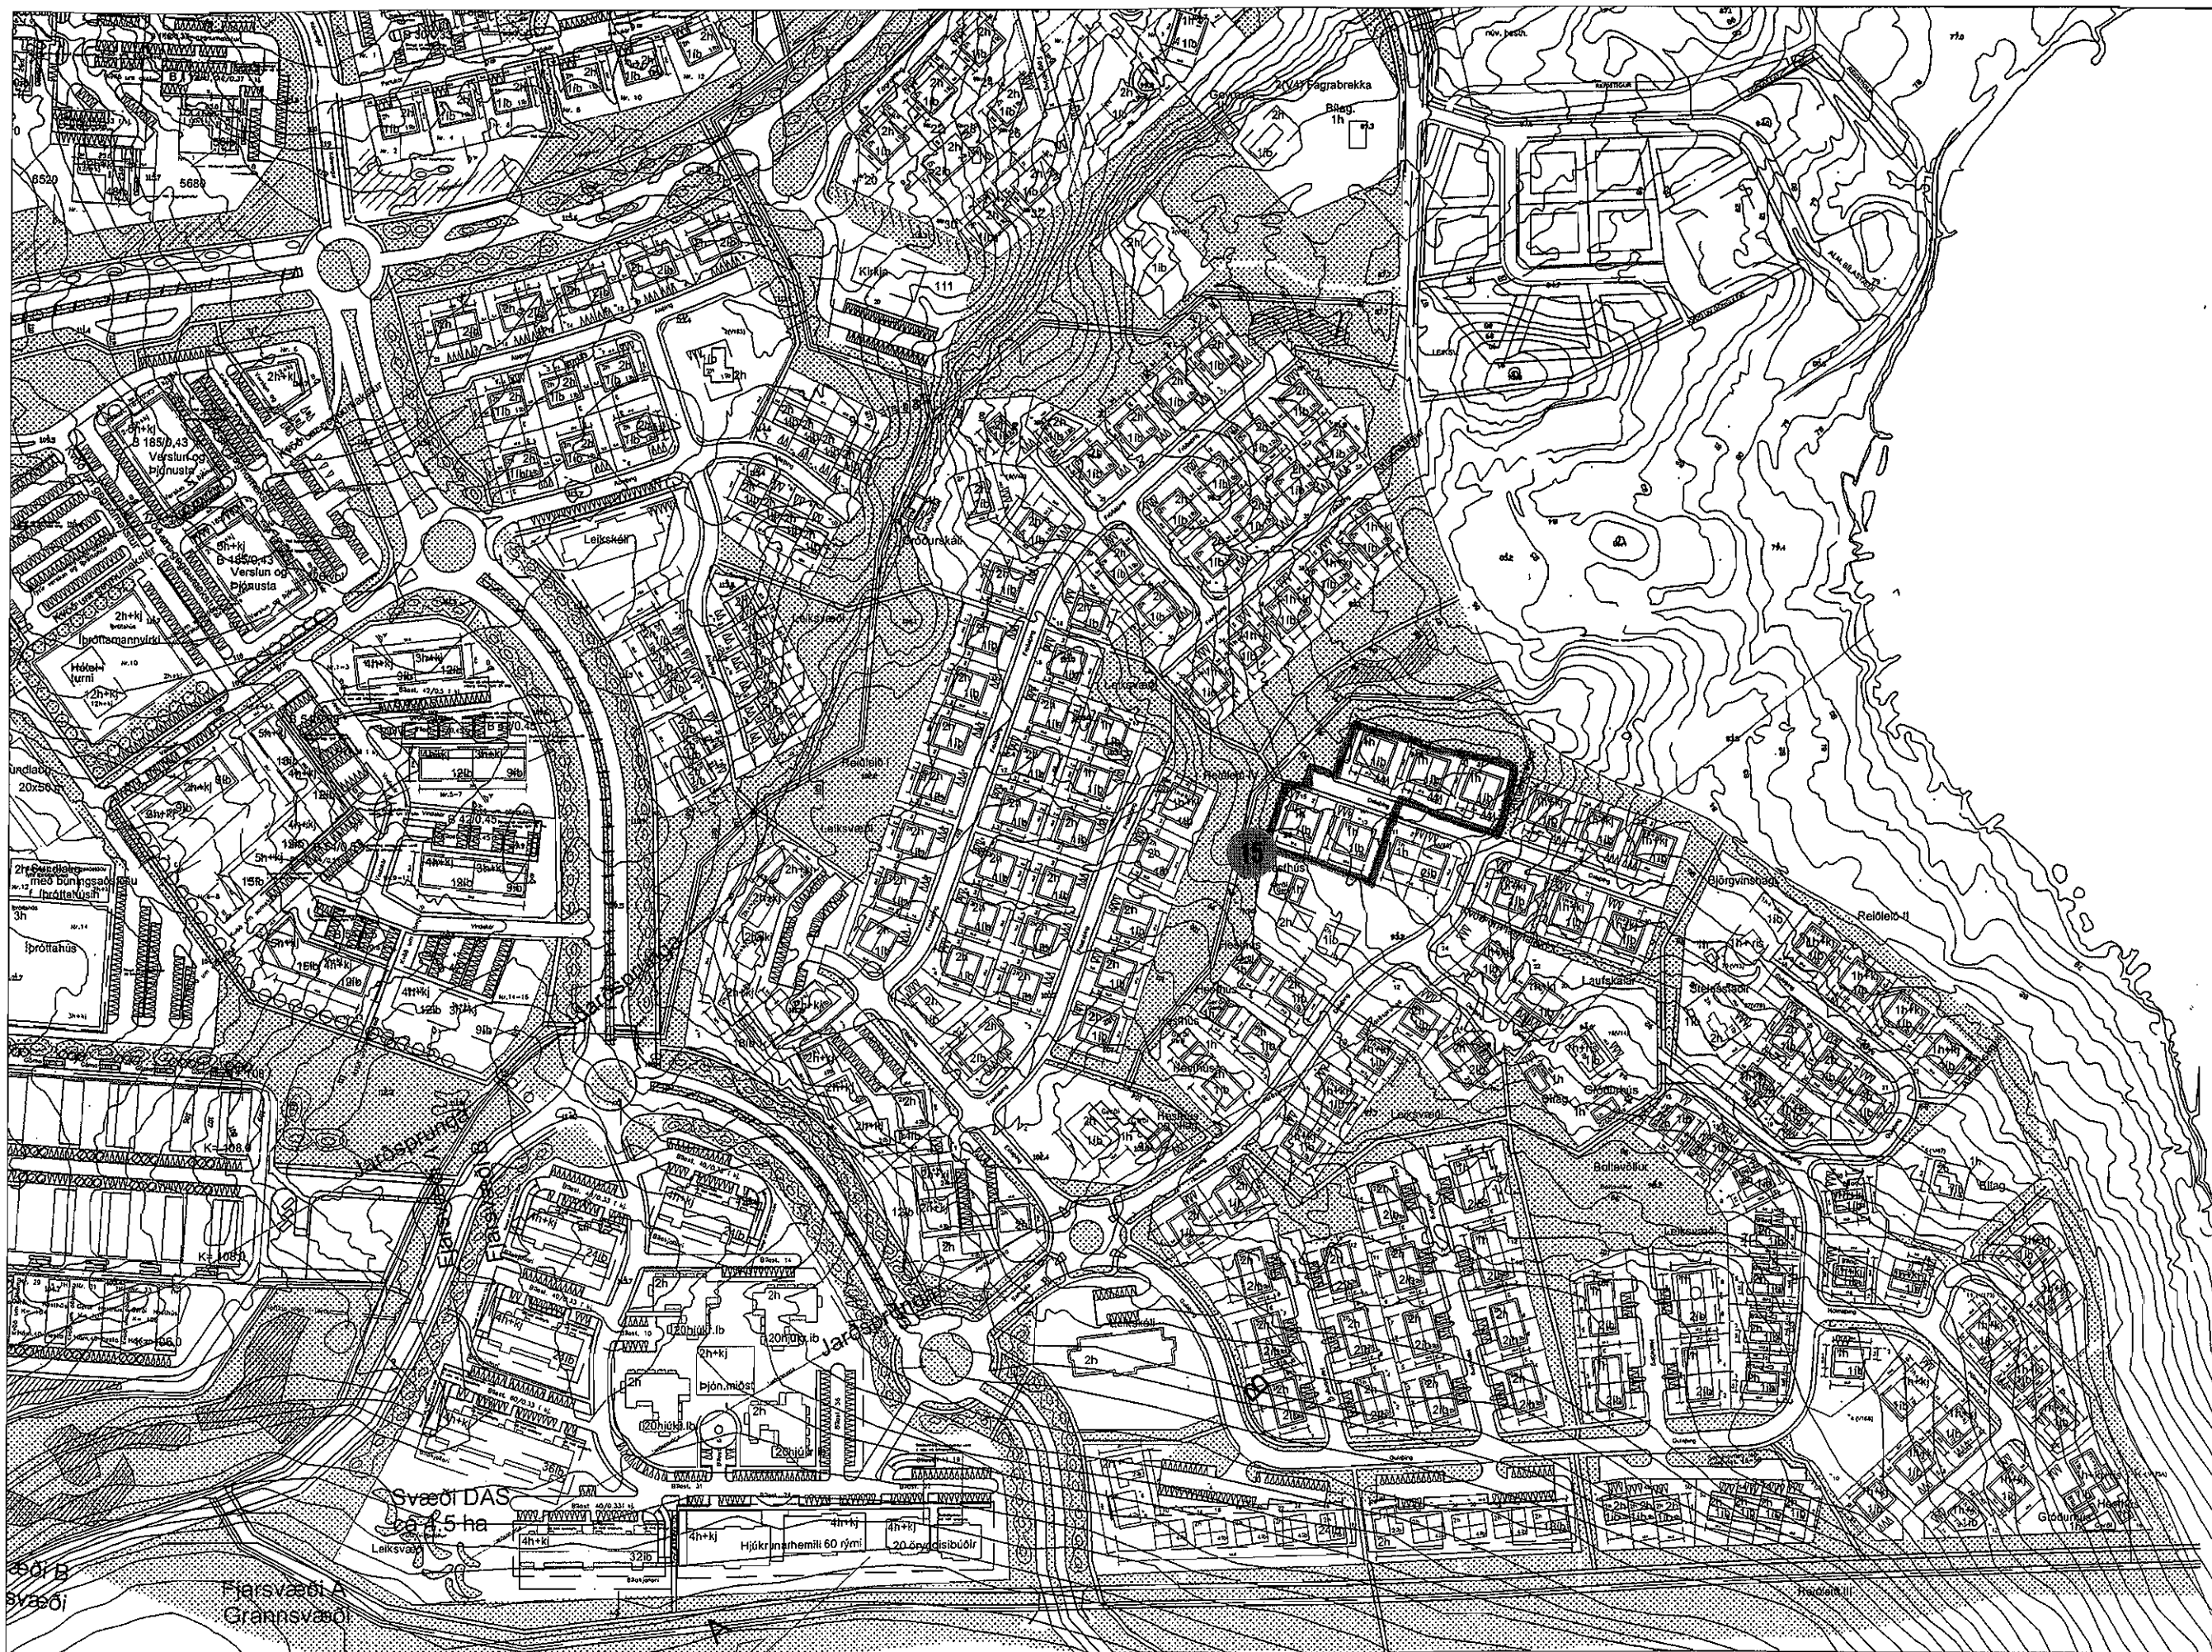

Grunnmynd í mkv. 1:3000
Allar stærðir eru í metrum

VATNSENDI - ÞING
SKIPTING Í SVÆÐI- SKÝRINGARMYND

REITUR 1

Reitur 1 svæði 15

EINBÝLISHÚS Á EINNI HÆÐ.

Dalaping 13, 15, 17, 19 og 21

SÉRÁKVÆÐI.

1. HÚSAGERÐ.

Eins hæða einbýlishús með innbyggðri eða stakri bílageymslu. Sjá nánar skipulagsuppdrátt og skilmálateikningar.

2. HÖNNUN HÚSA OG LÓÐA.

Við hönnun húsa og lóða skal miða við að hvoru tveggja falli sem best að því landi sem fyrir er í viðkomandi lóð. Leitast skal við að mynda skjólgóð útidvalarsvæði sem snúa í suður - vestur. Einn og sami hönnuður skal vera að húsi og bílageymslu á lóðinni og skal hann gæta samræmis í hönnun og gerð þeirra hvað varðar útlit og frágang þ.á.m. þakhalla, þakfrágang, efnisval, áferð og litaval á einstökum byggingarhlutum.

3. BYGGINGARREITUR.

Staðsetning byggingarreits er sýndur á skipulagsuppdraetti, mæliblöðum og skilmálateikningum. Fyrir hvert hús er gefinn upp byggingarreitur:

- Ytri byggingarreitur, táknaður með slitinni línu. Heimilt er að byggja að ytri byggingarreit, þ.á.m. svalir sem skulu vera amk. 1,6 metra breiðar. Húsið skal vera að öllu leyti innan ytri byggingarreits.

4. LEIÐBEINANDI BYGGINGARFLÖTUR.

- Leiðbeinandi byggingarflötur er táknaður með heildreginni línu sem afmarkar meginform hússins. Reiturinn er leiðbeinandi byggingarflötur og sýnir áætlað umfang byggingar. Ekki er um hámarksramma að ræða heldur leiðbeinandi fyrirmynd. Lágmarksfjarlægð byggingar í lóðarmörk skal vera í samræmi við grein 75,1 í byggingarreglugerð nr. 441/1998. Þannig er lágmarksfjarlægð milli húsa ávallt tryggð.

5. GRUNNFLÖTUR HÚSA OG FJÖLDI ÍBÚÐA.

	Hám.grunnfl. húss: í fermetrum m. bílageymslu.	Hámarksflatarmál húss: í fermetrum
Dalaping 13	260 m²	260 m²
Dalaping 15 — 21	260 m²	260 m²
Dalaping 17 — 23	260 m²	260 m²
Dalaping 19 — 25	260 m²	260 m²
Dalaping 21 - 27	260 m²	260 m²

Heimilt er að byggja hús sem eru minni að grunnfleti og flatarmáli.

Ein íbúð skal vera á hverri lóð. Heimilt er að hafa kjallara fyrir geymslur undir hluta húsanna. Ekki er heimilt að hafa íbúðarherbergi í kjallara.

6. HÆÐ HÚSA.

Húshæð er gefin upp sem a) bindandi hæðafjöldi og b) hámarkshæð byggingar yfir aðkomukóta. Þegar talað er um hæðafjölda er átt við fulla hæð, þ.e. útveggir séu í fullri lofthæð (ekki rishæð eða portbyggð rishæð). Efsti hluti þaks má ná upp í uppgefna hámarkshæð, en getur verið lægri. Hæðarkótar fyrir aðkomuhæðir húsa eru sýndir á hæðarblaði (gólfkótar -k). Hámarkshæð húsa er gefin upp á skilmálateikningu og er hún miðuð við hæð yfir tilgreindum hæðarkóta aðkomuhæðar. Mesta hæð húss talið frá aðkomuhæð er 4,8 metrar. Byggingarhlutar sem óhjákvæmilega ná upp fyrir þak, t.d. skorsteinar og loftræsibúnaður mega þó fara upp fyrir hámarkshæð þaks.

7. ÞAKFORM.

Þakform er frjálst en ekki skal vera nýting í risi. Á skilmálateikningu og skýringaruppdraetti kemur fram leiðbeinandi stefna mænis.

8. BÍLAGEYMSLUR OG FJÖLDI BÍLASTÆÐA.

Gera skal ráð fyrir einni bílageymslu á hverri lóð og amk. þremur bílastæðum. Bílastæði skulu vera með bundnu slitlagi eða hellulögð. Lágmarksfjarlægð frá lóðarmörkum við götu að bílageymslu má ekki vera minni en fjarlægð að ytri byggingarreit. Hún má vera stakstæð. Bílageymslur mega ná út fyrir byggingarreit sk.v eftirfarandi: Bílageymsla skal að hluta vera innan byggingarreits, hún má ekki vera nær aðliggjandi lóð en 3 metrar. Hæð bílageymslu við útvegg sem snýr að aðliggjandi lóð má ekki vera meiri en 3.4 metrar og lengd meiri en 9 metrar. Bílageymslu skal byggja á sama tíma og íbúðarhúsið. Á skilmálateikningu og mæliblöðum eru sýnd dæmi um staðsetningu bílastæða og aðkomu að bílageymslum, en hönnuðum er heimilt að gera tillögu að annarri staðsetningu. Götulagnir verða lagðar inn að lóðum samkvæmt staðsetningu bílastæða og bílageymslna eins og sýnt er á skipulagsuppdraetti og skilmálateikningum.


9. SORPGEYMSLUR.

Lokuð sorpgeymsla skal vera í eða við hvert hús. Stærð hennar skal miðast við að geymslan geti rúmað a.m.k. tvö sorpílát. Þar sem sorpgeymsla er ráðgerð sjálfstæð skal staðsetning hennar ekki vera nær aðliggjandi lóð en sem nemur 2,0 metrum og ekki nær lóðamörkum við götu en 1,0 metra og skal vera að henni greiður aðgangur. Sorpgeymslu skal sýna á byggingarnefndarteikningum. Frágangi sorpgeymslu skal ljúka samhliða byggingu viðkomandi húss.


10. HLJÓÐVIST.

Vísað er til reglugerðar nr. 933 / 1999 um hávaða og leiða til að draga úr og koma í veg fyrir hávaða. Hljóðstig hefur verið áætlað á þessum reit m.v. gefnar forsendur fyrir hverfið fullbyggt. Skv. þeirri áætlun verður hljóðvist á lóð innan viðmiðunarmarka reglugerðar, sem eru 55 dB(A) utanhúss í nýjum hverfum.


Dalaping 13 til 21
Svæði 15

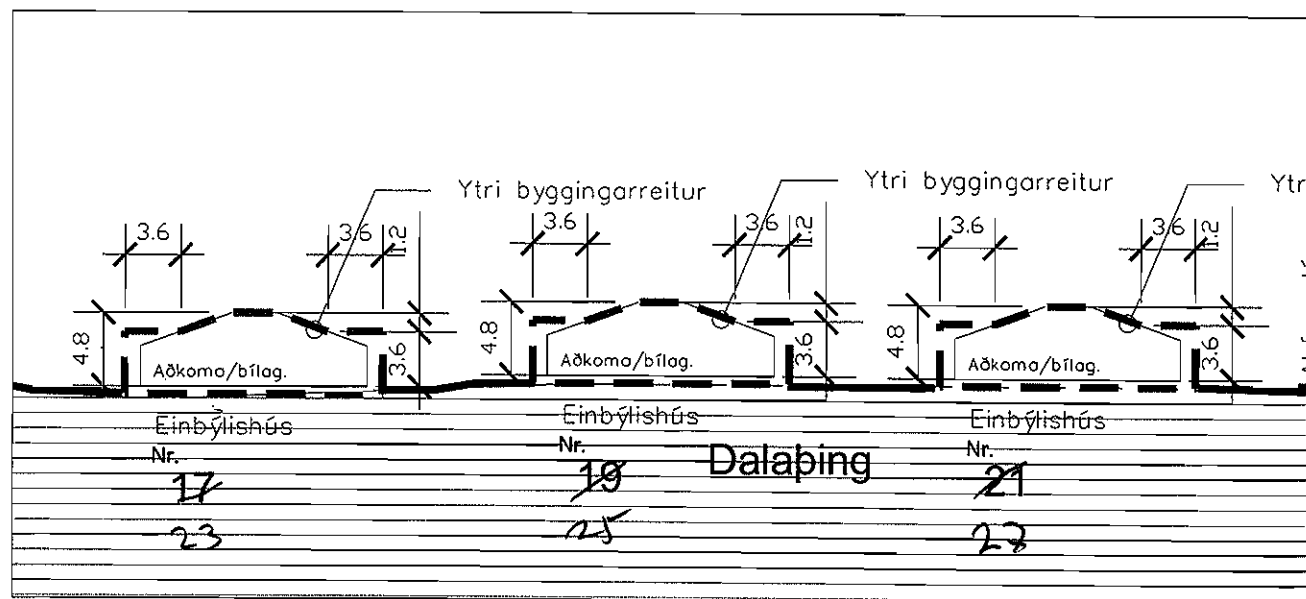

Sneiðing A-A í mkv. 1:500

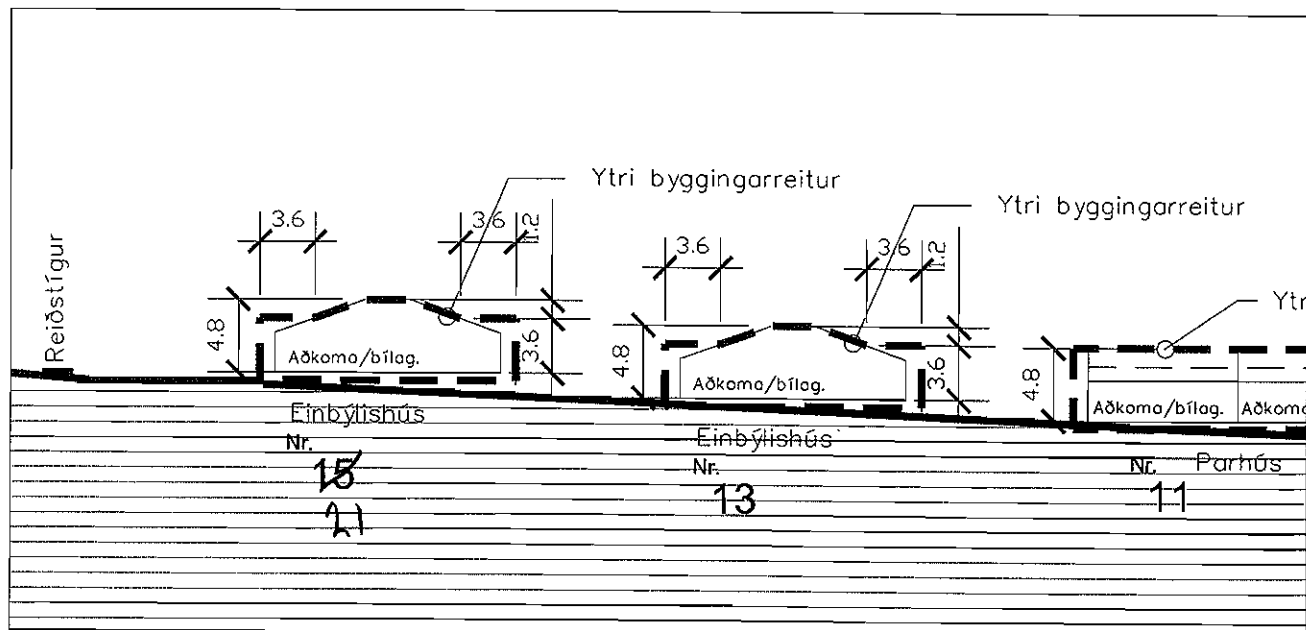

Sneiðing B-B í mkv. 1:500

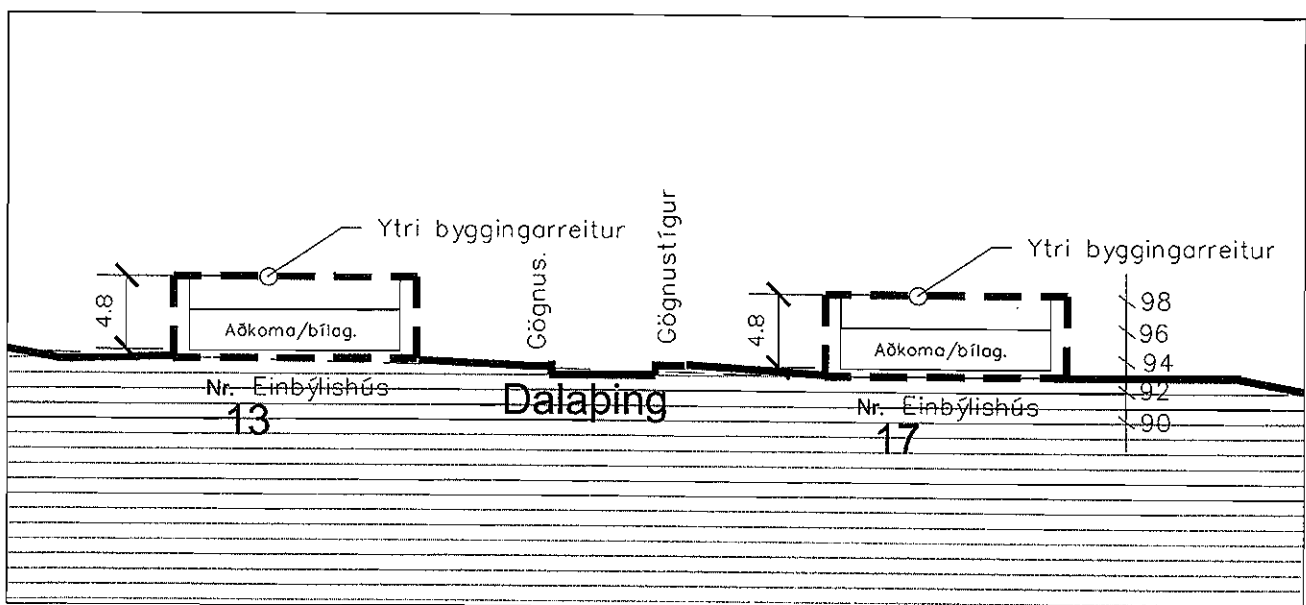

Sneiðing C-C í mkv. 1:500

Allar stærðir eru í metrum



G7(1/96) mynd í mkv. 1:500

VATNSENDI - ÞING - SKIPULAGSSKILMÁLAR
EINBÝLISHÚS Á 1 HÆÐ (5 ÍBÚÐIR)

Vaisendi/suðursvæði/deil. íbúðarsv._des 04 skilmálar einb (13) svæði 11 12


Bæjarstípting Kópavogs / Smári Smárason, 13. des. 2004 þreytt 13. jan / 19. apríl 05/ þreytt 8. júlí 05

REITUR 1

KÓPAVOGSBAER

Vatnsendi/suðursvæði/deil. íbúðarsv. des 04 skilmálar ein (9) svæði 38

Bæjarstjólfing Kópavogs / Sniðin Sniðarason, 13. des. 2004 / bréfi 13. jan 05 / 19. apríl 05

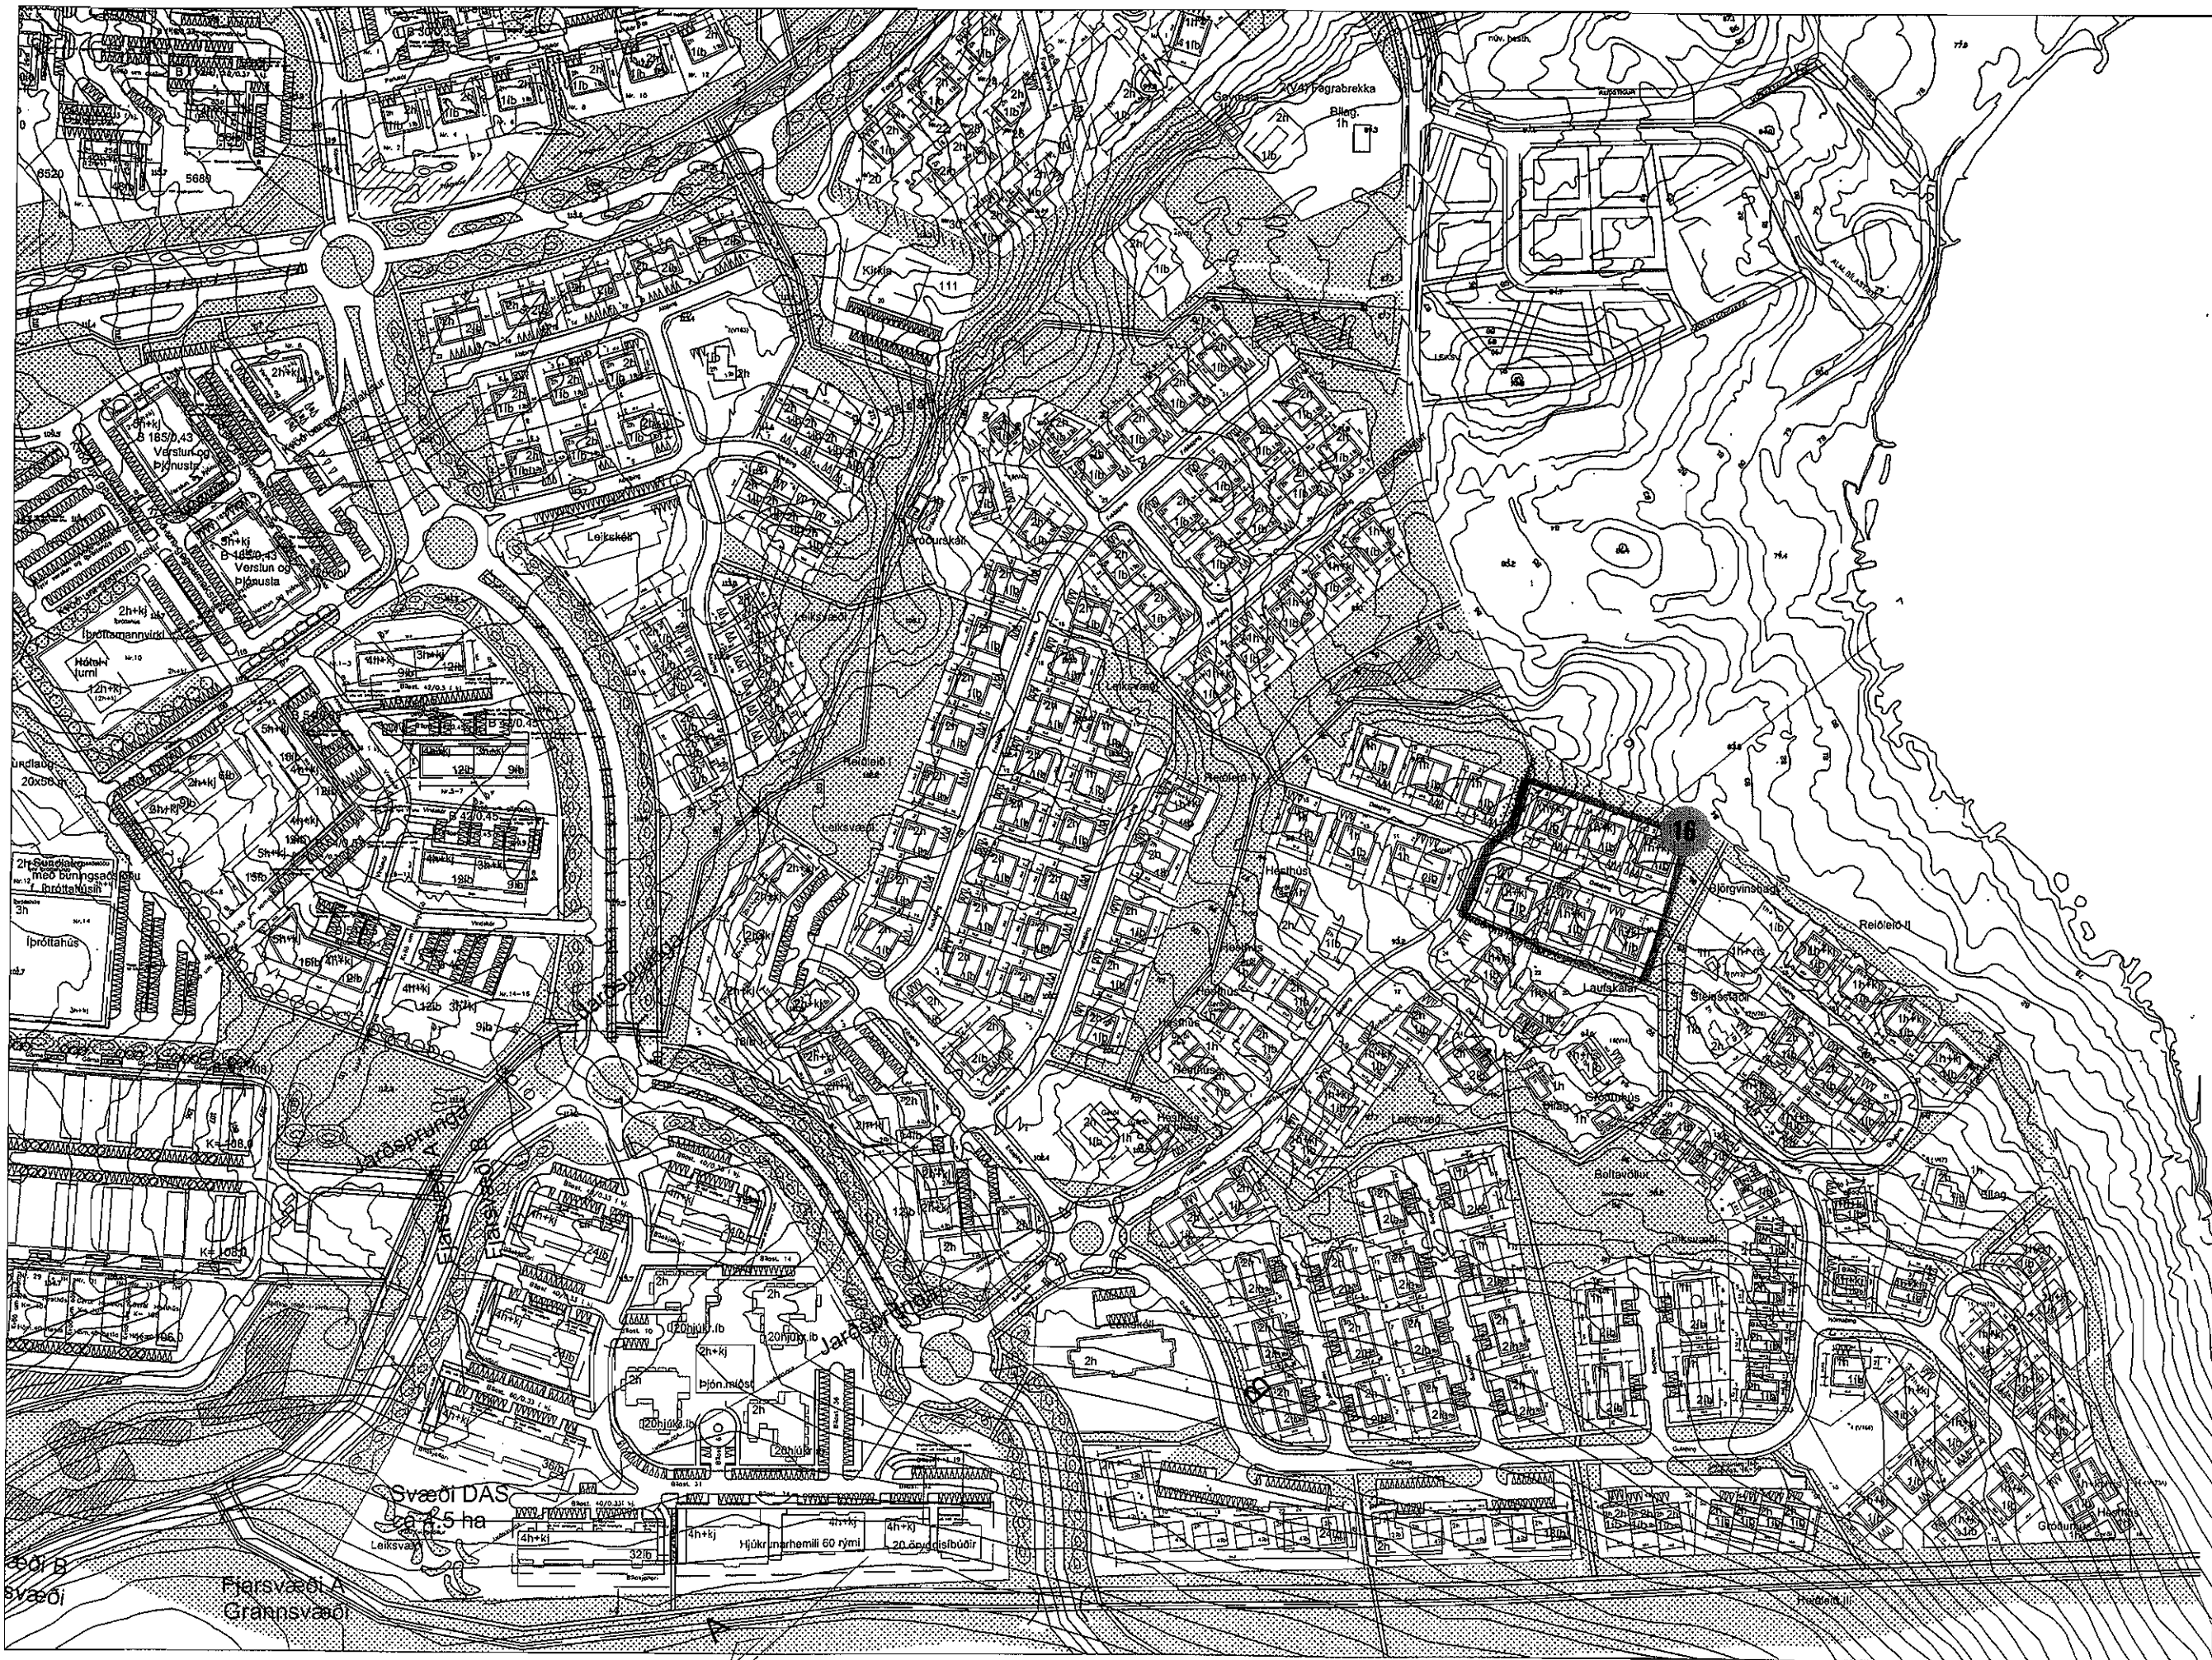

Grunnmynd í mkv. 1:3000
Allar stærðir eru í metrum

VATNSENDI - ÞING
SKIPTING Í SVÆÐI- SKÝRINGARMYND

REITUR 1