

Kópavogur
Nýtt deiliskipulag Traðarreit-eystri

Hávegur, Álftröð, Digranesvegur, Skólatröð


Reitur B29
Skipulagsuppdráttur

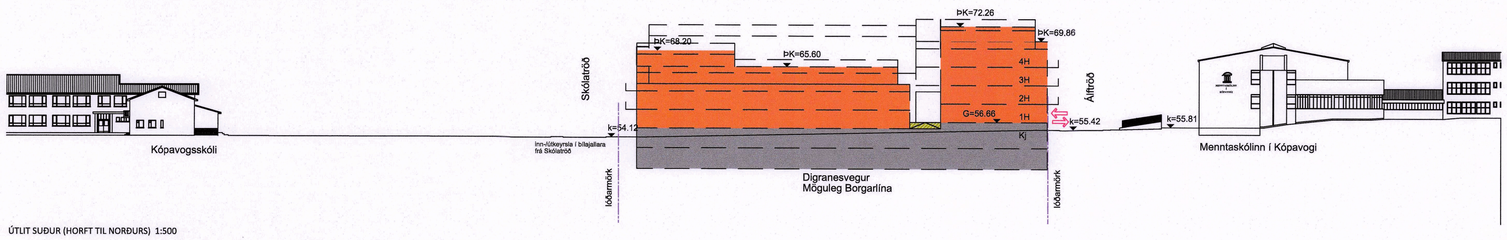


ÚTLIT SUÐUR (HORFT TIL NORÐURS) 1:500

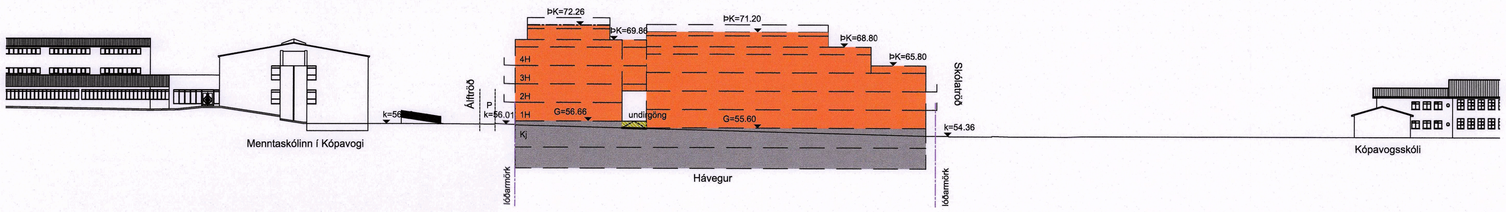


ÚTLIT NORÐUR (HORFT TIL SUÐURS) 1:500

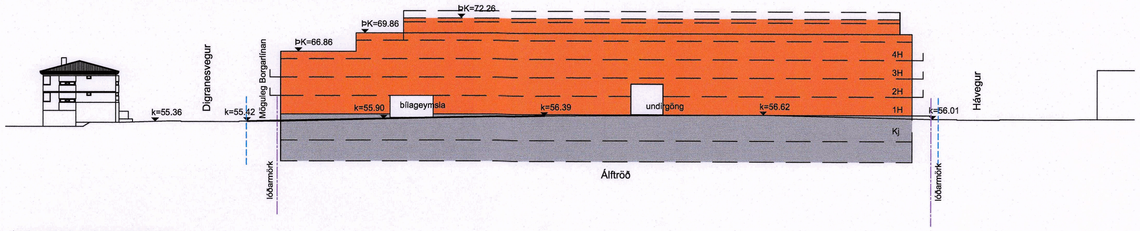


ÚTLIT AUSTUR (HORFT TIL VESTURS) 1:500

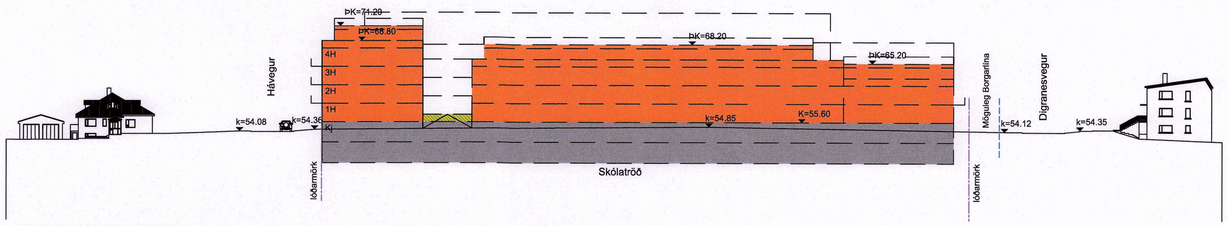


ÚTLIT VESTUR (HORFT TIL AUSTURS) 1:500

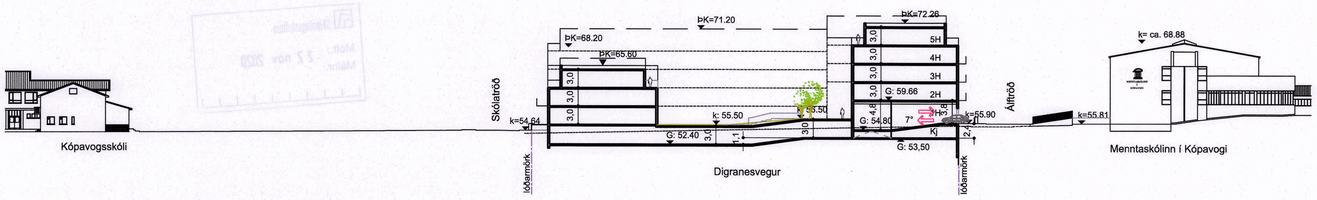

SNEIÐING A-A 1:500

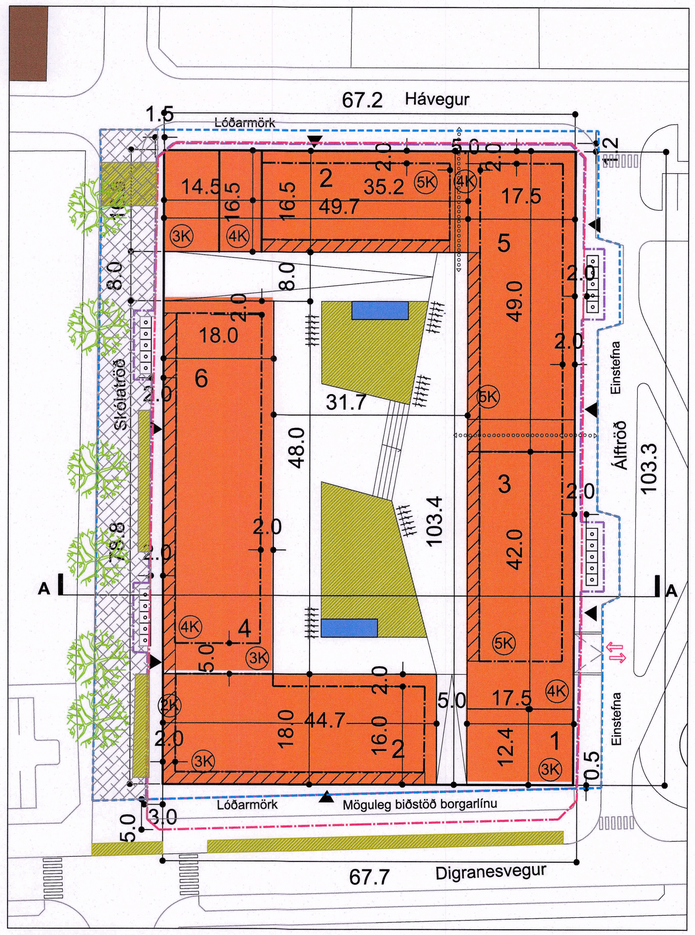

TRAÐARREITUR-AUSTUR. SKILMÁLATEKNING 1:500

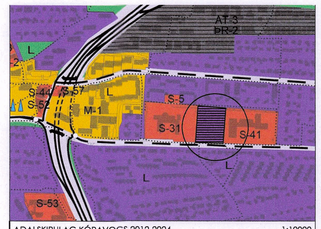

AÐALSKIPULAG KÓPAVOGS 2012-2024. 1:10000

Breyting staðfest 15. október 2020 og birt í B-deild Stjórnartíðinda 2. nóvember 2020.

skýringar:

- MÖRK DEILISKIPULAGS
- ELDRI LÓÐAMÖRK
- TILLAGA AÐ NÝJUM LÓÐUM / LÓÐAMÖRKUM
- LÓÐAMÖRK SEM FALLA NIÐUR
- NÚVERANDI BYGGINGAR
- BYGGINGARREITUR - HÁMARK
- INNRI BYGGINGARREITUR - INNDREGIN ÞAKHVED
- YTRI BYGGINGARREITUR - ÞAKHEIÐIR
- BYGGINGARREITUR - HÁMARK KJALLARI
- HÚS SEM Á AÐ FJARLÆGJA
- TORG / SÉRAFNOTAREITIR LEIÐBEINANDI
- HJÓLAGEYMSL Á LÓÐ, STAÐSETNING LEIÐBEINANDI
- HJÓLASTÆÐI Á LÓÐ, STAÐSETNING LEIÐBEINANDI
- KVÖÐ UM UNDIRGÖNG, LEIÐBEINANDI STAÐSETNING
- KVÖÐ UM UMFERÐARGENGI AÐLIGGJANDI LÓÐA
- HÆÐIR / KJALLARI
- 10 GÖTUNÚMER
- INNGANGUR/STAÐSETNING LEIÐBEINANDI
- INN- OG ÚTKEYRSLA / BÍLAGEYMSLUSTAÐSETNING LEIÐBEINANDI
- DJÚPGÁMAR, LEIÐBEINANDI STAÐSETNING

Kópavogur 25. nóvember 2020.

Birgir Hlynur Sigurðsson,
skipulagsstjóri

BREYTINGAR.

T.ark
ARKITEKTAR
HÁTÚNI 2b - 105 REYKJAVÍK
SÍMI: 540 5700
tark@tark.is - www.tark.is

VERKHEITI
Traðarreitur-eystri
Deiliskipulag.
Sneiðingar og skilmálateikning

VERK
Nýtt deiliskipulag Traðarreitur-eystri
Digranesvegur, Skólatröð, Hávegur, Álftröð

MÁL:	DAGS.:
1:500/A1	16.03.2020
HANNAÐ:	TEIKNAÐ:
ÁÁ	KMS/IL
YFIRFARIÐ:	

VERKNÚMER	FL	TEIKNINGANÚMER	ÚTG
710-01	04	0.1-02	

SAMÞ. Ásgeir Ásgeirsson Arkitekt MAA SAMARK Kt.: 060161-5429

Skjal sott af 0000000000 dags. 11.11.2020