
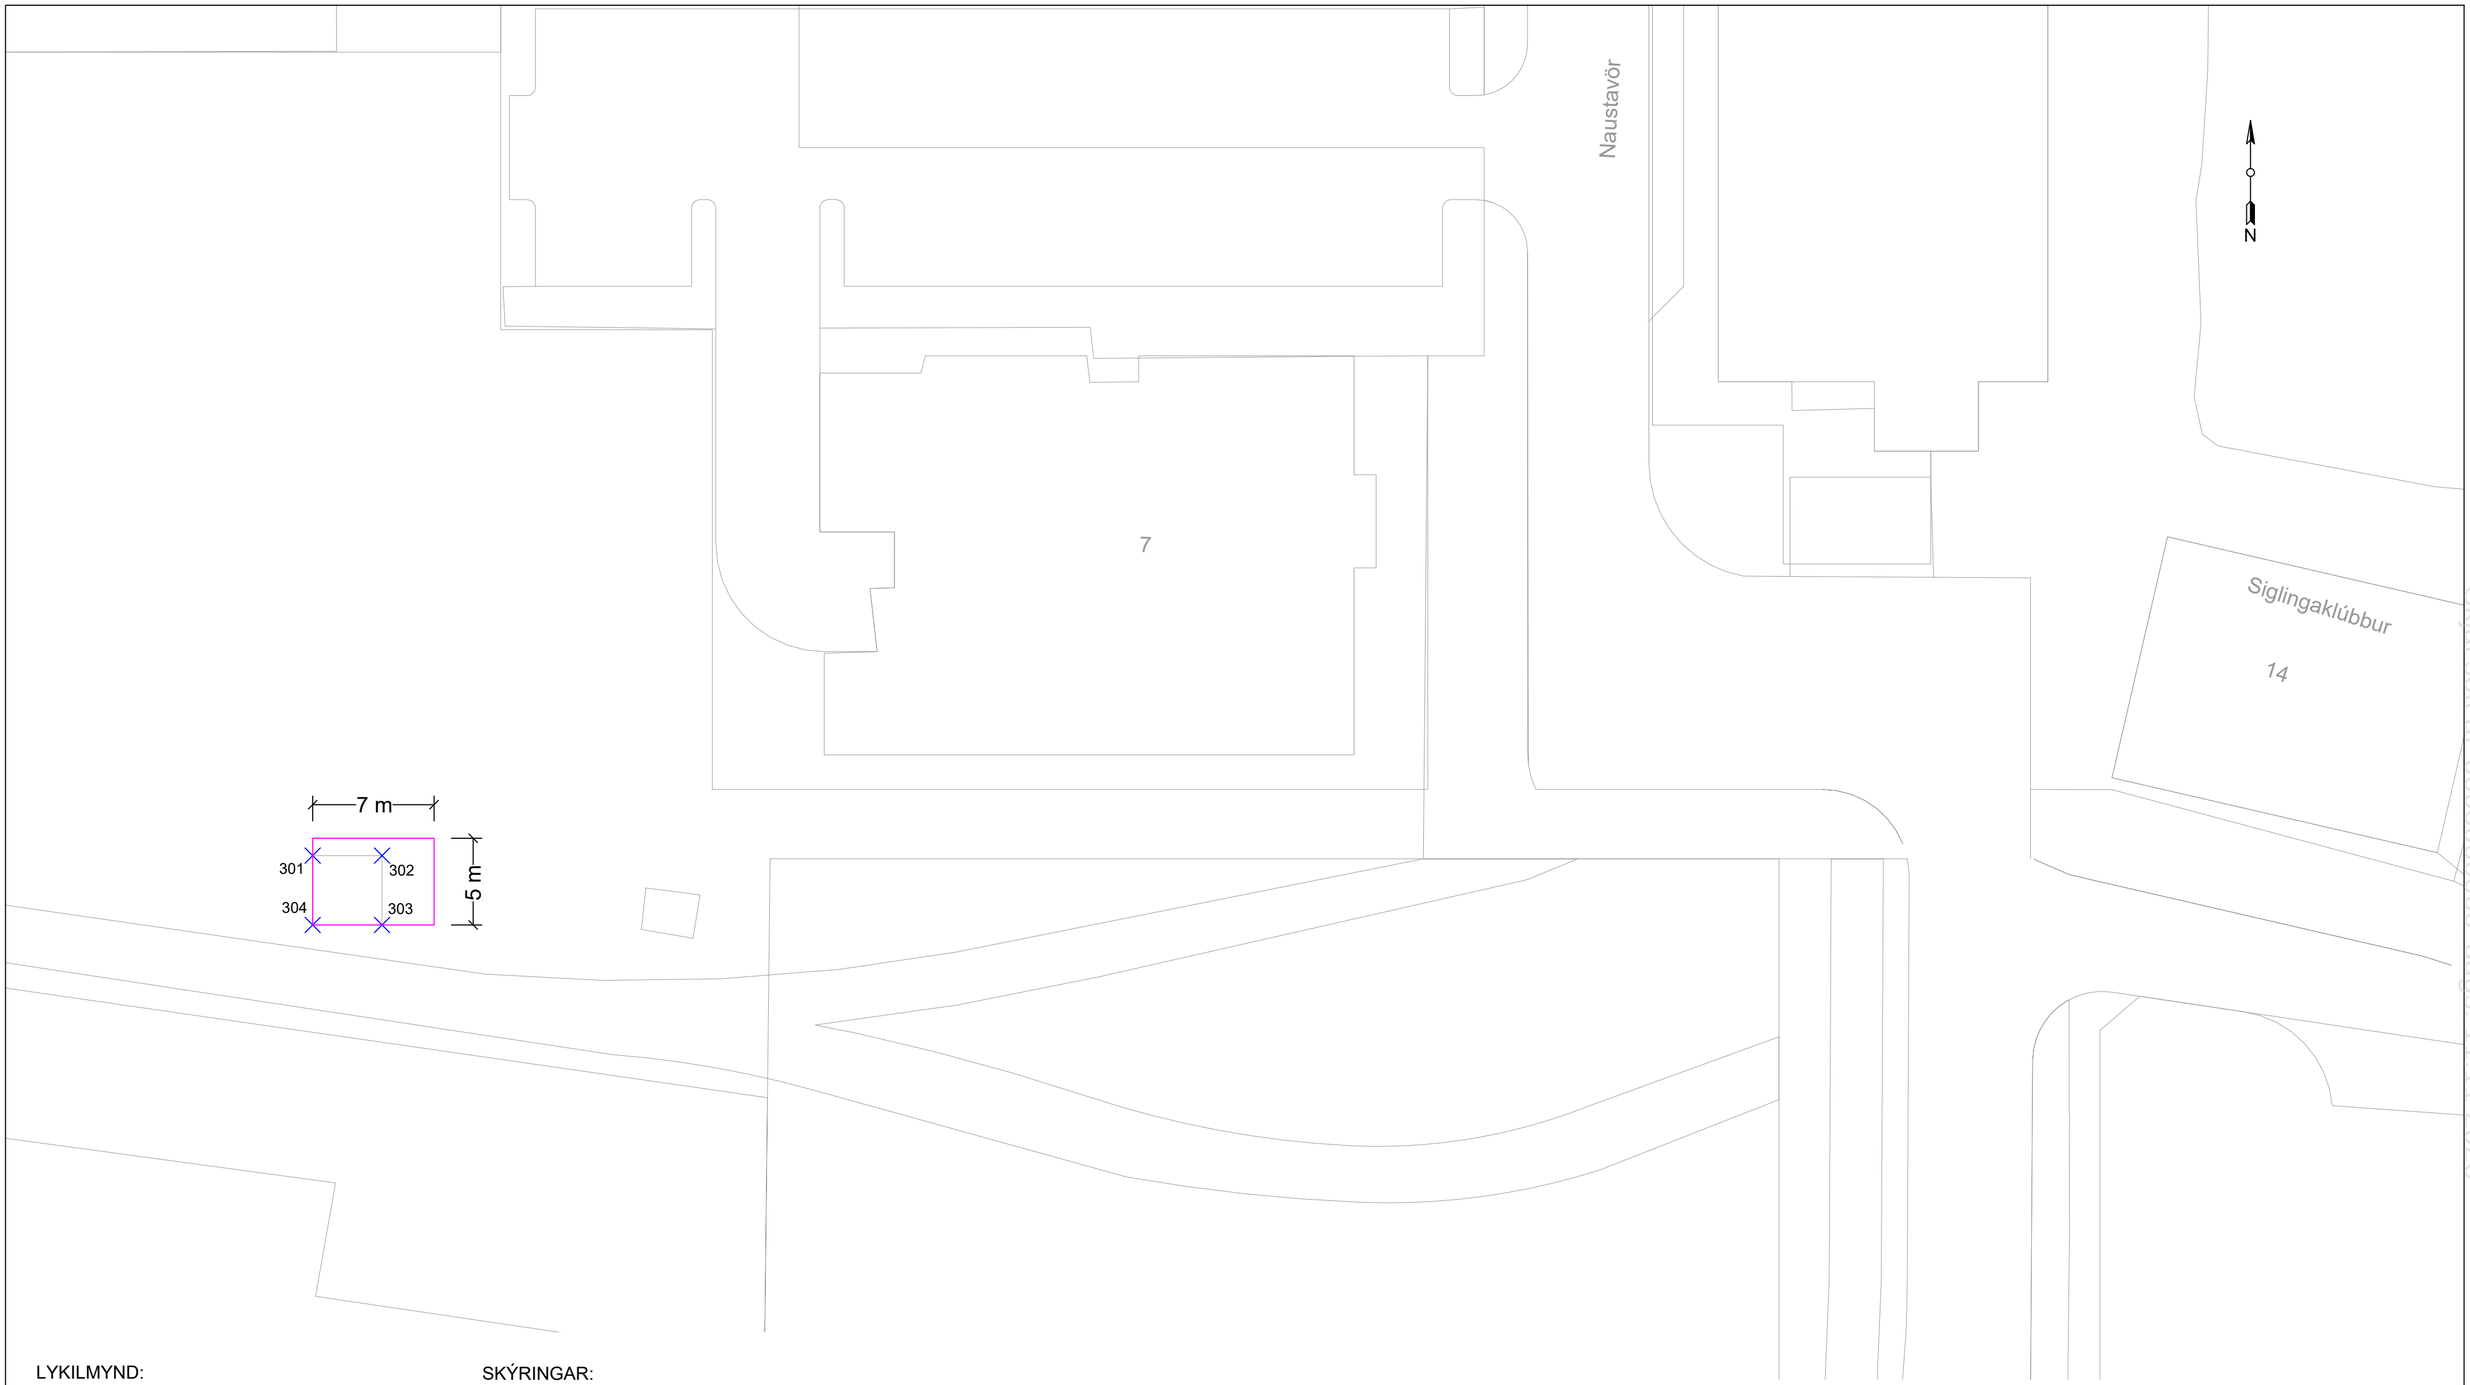



LYKILMYND:

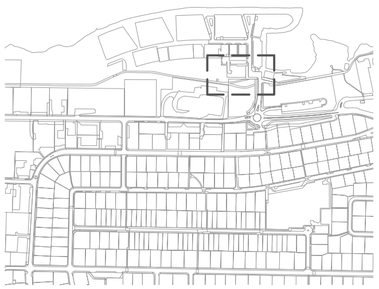

SKÝRINGAR:

Breytt stærð lóðar

Hnit lóðar samkvæmt mæliblaði 02.117.1

| Nr. | X-Hnit | Y-hnit | Skýr. |
|---|---|---|---|
| 301 | -21978.300 | 14552.800 | |
| 302 | -21974.300 | 14552.800 | |
| 303 | -21974.300 | 14548.800 | |
| 304 | -21978.300 | 14548.800 | |

0 5 10 15 20 25m

Kvarði: 1:250

| Útg. | Dags. | Lýsing | Han./Yfirf./Samþ. | Fyrirtæki | Verkefnisnr. |
|---|---|---|---|---|---|
| A | 9.9.'24 | Lóðarbreyting | MJ | Veitur | |

VEITUR

Bæjarhálsi 1· 110 Reykjavík
Sími 516 6000· Fax 516 6709
www.veitur.is

**Naustavör 5A**

200 Kópavogur

Tillaga að breytingu lóðar fyrir dreifistöð rafmagns

Yfirlitsmynd

Hannað | Teiknað MJ | Yfirfarið | Samþ. | Eignakóði. | Teikn.nr. C-14-0001 | Kvarði 1:250

Skjal sett at 00000000' dags: 11.11.2026

M:\RAFMAGNSHÖNNUN_RAFMAGNSHÖNNUÐIR\VERKEFNI MAGNÚS\2024\NAUSTAVÖR 5A DREIFISTÖÐ\A-00-0001.DWG Vistað: 9.9.2024 - kl: 09:43 Prentað: 9.9.2024 - kl: 09:44