


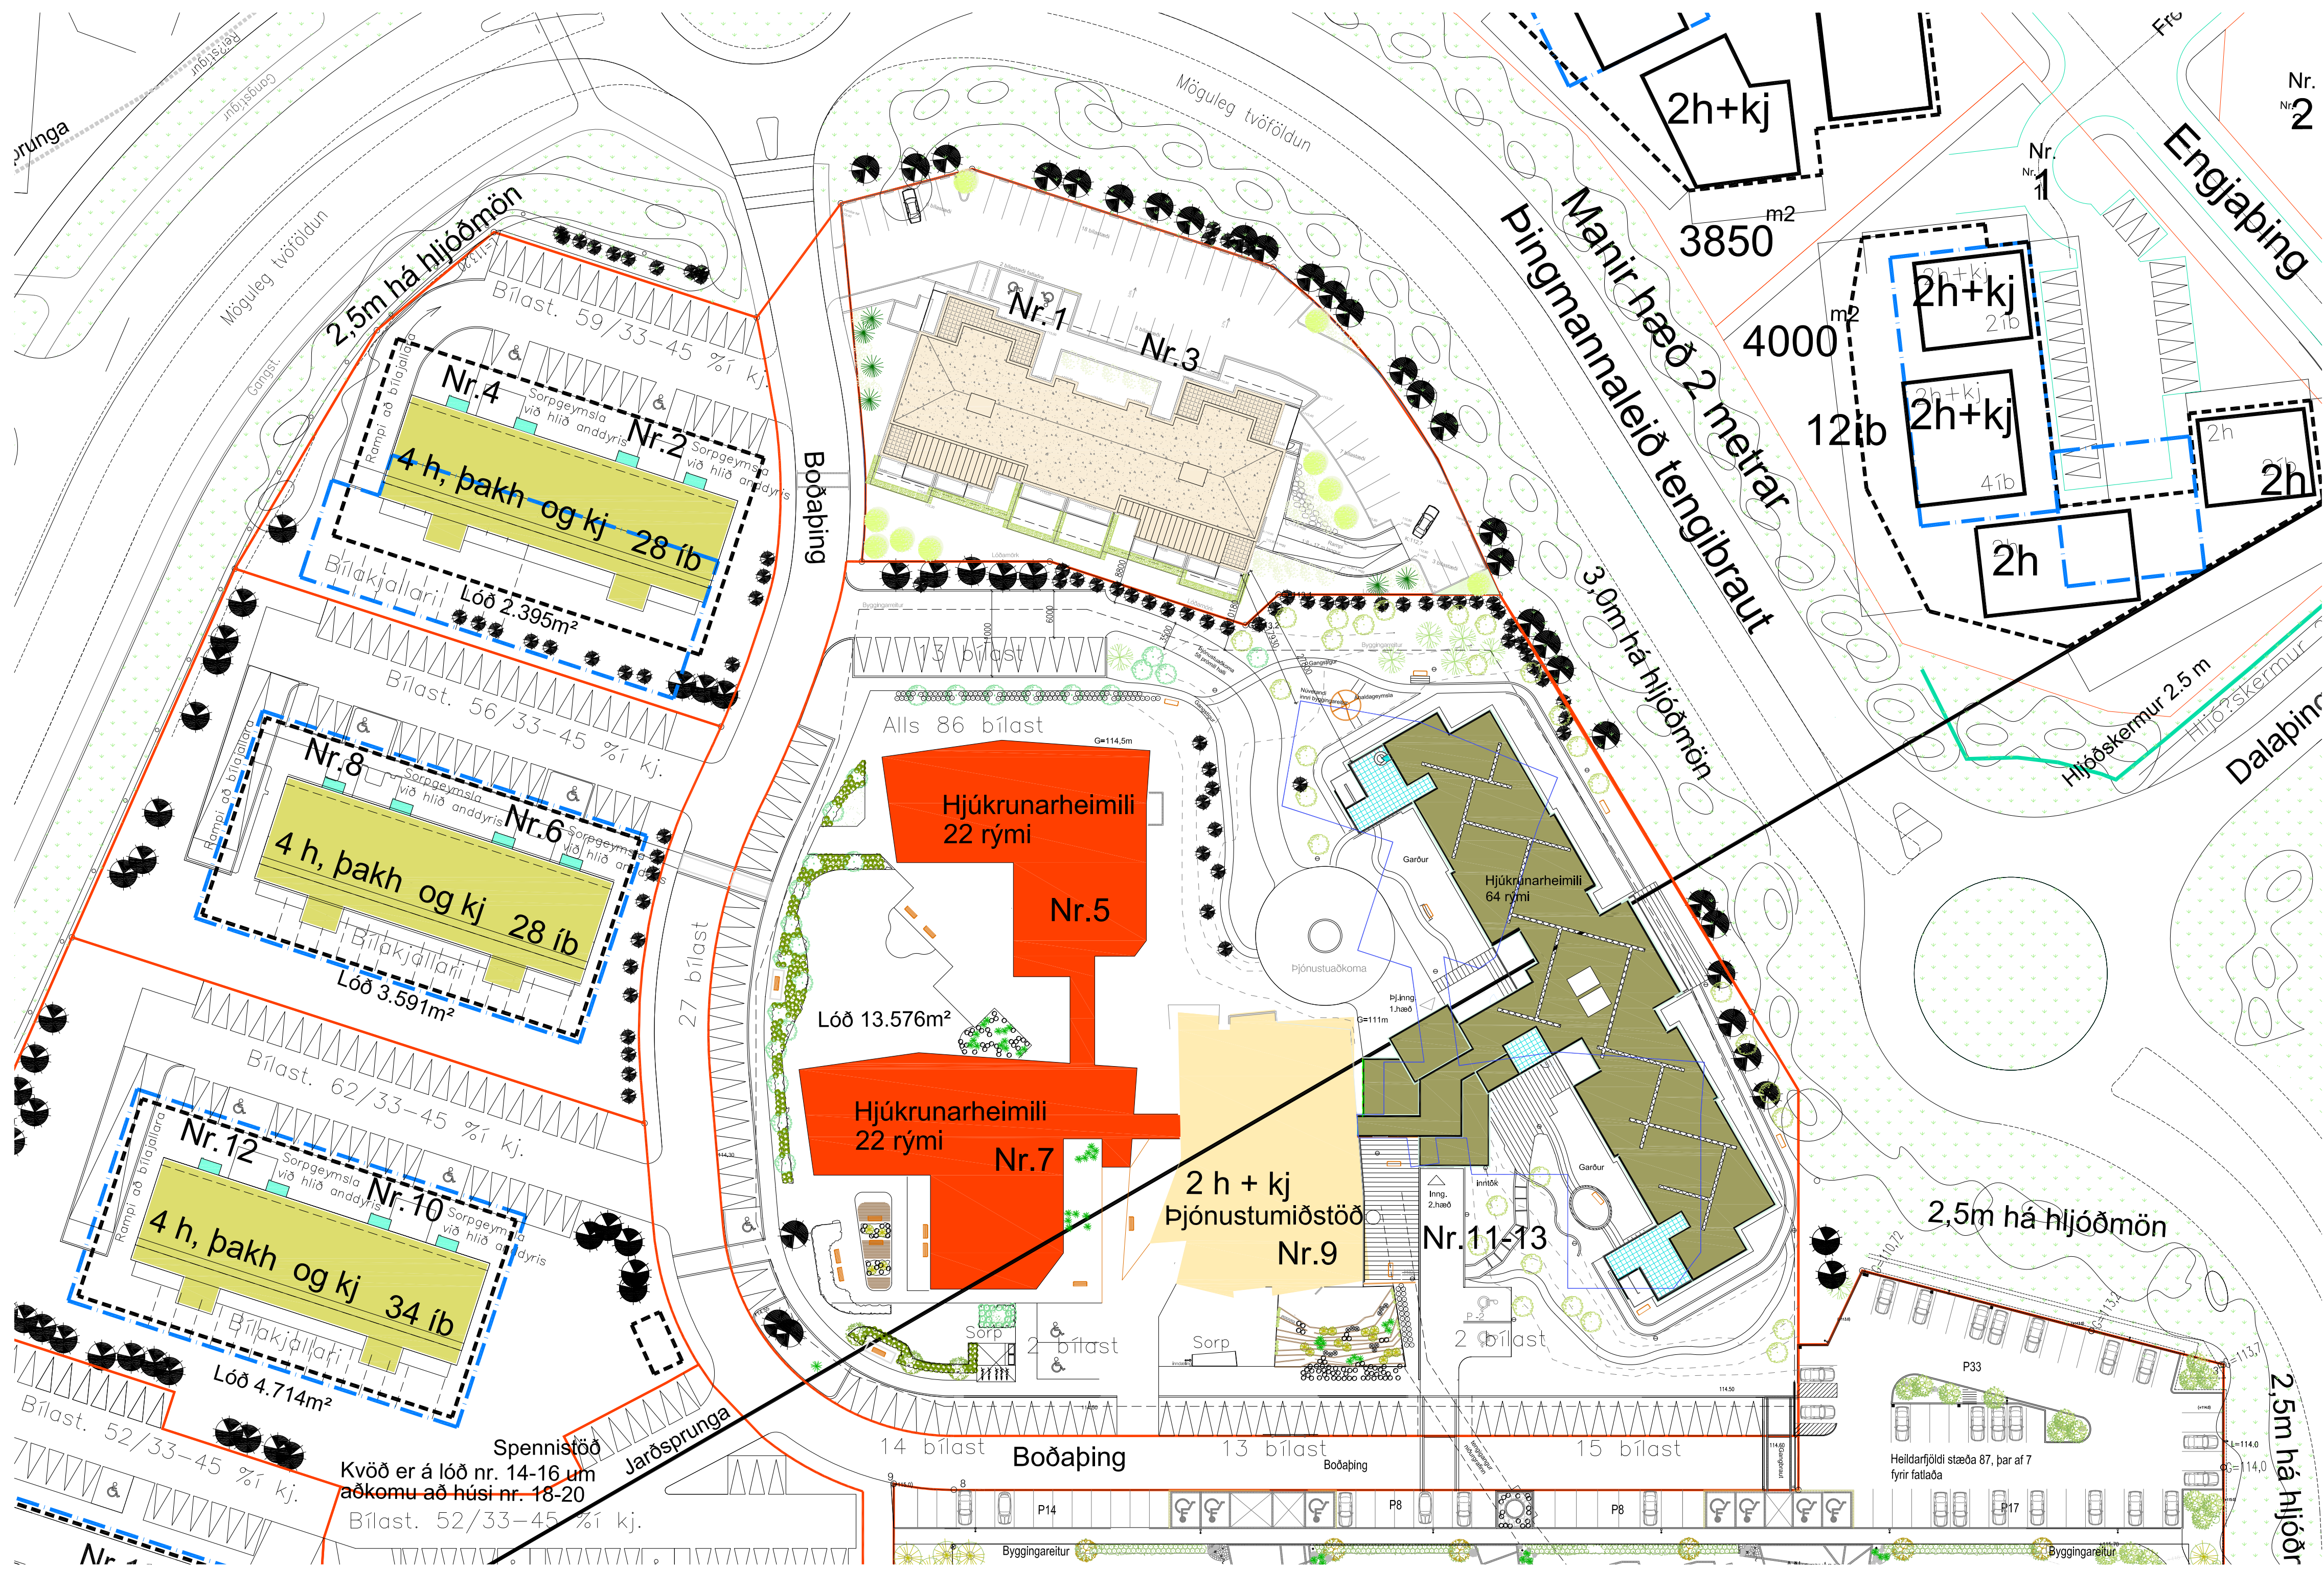

Boðapíng afstöðumynd mkv: 1:500

Útg. Dags. Skýring Yfirlit af:

Boðapíng 5-13
Þjónustuaðkoma að hjúkrunarheimili
Tillaga

Teiknað af: OKF
Yfirlit af:

Dagsetning: 08.08.2022
Mælikvarði: 1:500

Halldór Guðmundsson kt 140548-2439
Freyr Frostason kt 170470-4869
Ólafur Kr. Finnþórsson kt 280209-3229
Pablo Gianfrancesco kt 080176-2879
Ragnar Auðunn Birgisson kt 230161-4499
Samuel Guðmundsson kt 011063-4039

THG ARKITEKTAR
Faxaflöt 9 108, Reykjavík, kt. 440703 - 2590
Sími: 545 1600 thg@thg.is www.thg.is

07-037-29 03-02
Verknúmer Númer Útgáfa