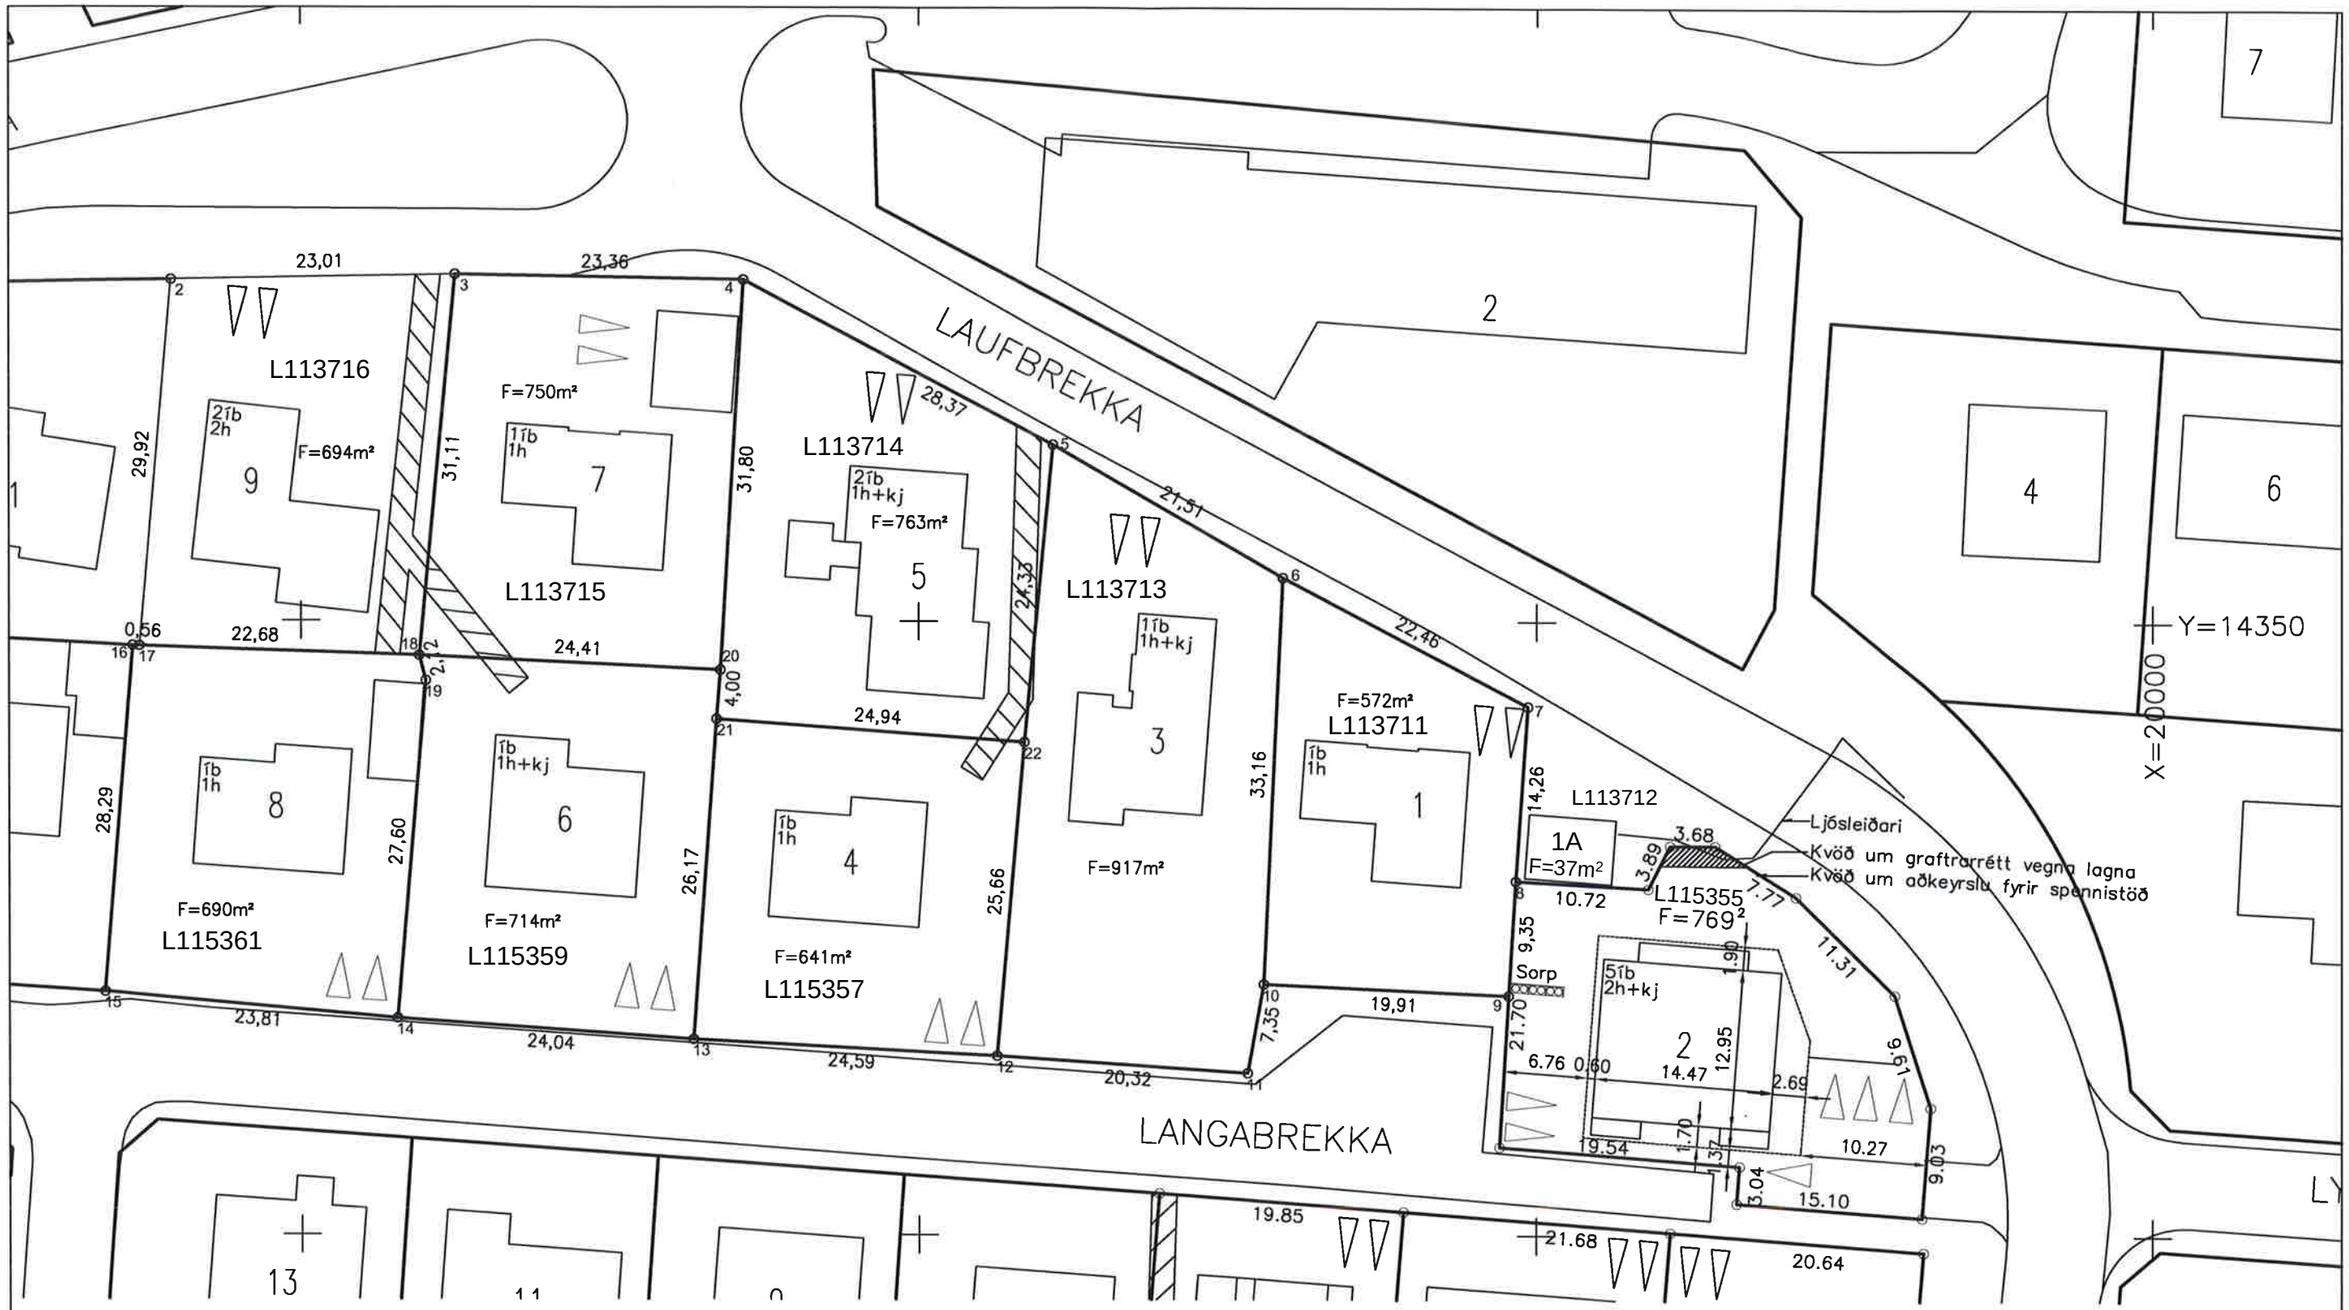


NR.	X–Hnit	Y–Hnit	9	20052,24	14319,52	17	20163,13	14347,92
2	20160,55	14377,71	10	20072,13	14320,42	18	20140,46	14347,16
3	20137,57	14378,13	11	20073,44	14313,19	19	20139,92	14345,10
4	20114,22	14377,71	12	20093,72	14314,56	20	20116,07	14345,97
5	20089,19	14364,34	13	20118,27	14315,87	21	20116,38	14341,97
6	20070,58	14353,55	14	20142,25	14317,59	22	20091,51	14340,12
7	20050,70	14343,09	15	20165,94	14319,72			
8	20051,67	14328,86	16	20163,69	14347,94			

Skýringar:

Merkir kvöð um bílastæði.

Merkir kvöð um lagnir og graftarrétt.

Hnitpunkti 17 bætt við. 16.des.2019

Lóðir mældar upp og endur-reiknaðar í janúar 2016.

Kópavogsbær umhverfissvið
Mæliblað

Laufbrekka 1–9
Langabrekka 4–8

Mkv. 1:500
Deilisk. samþ.
M. I.J.
R.
T. S.L.
Laufb1-9Langab4-8M

Dags. 16.12.2019

03.216.1

Skjal sótt af '0000000' dags: 11.11.2026