
Skjal sótt af '0000000000' dags: 12.11 2026

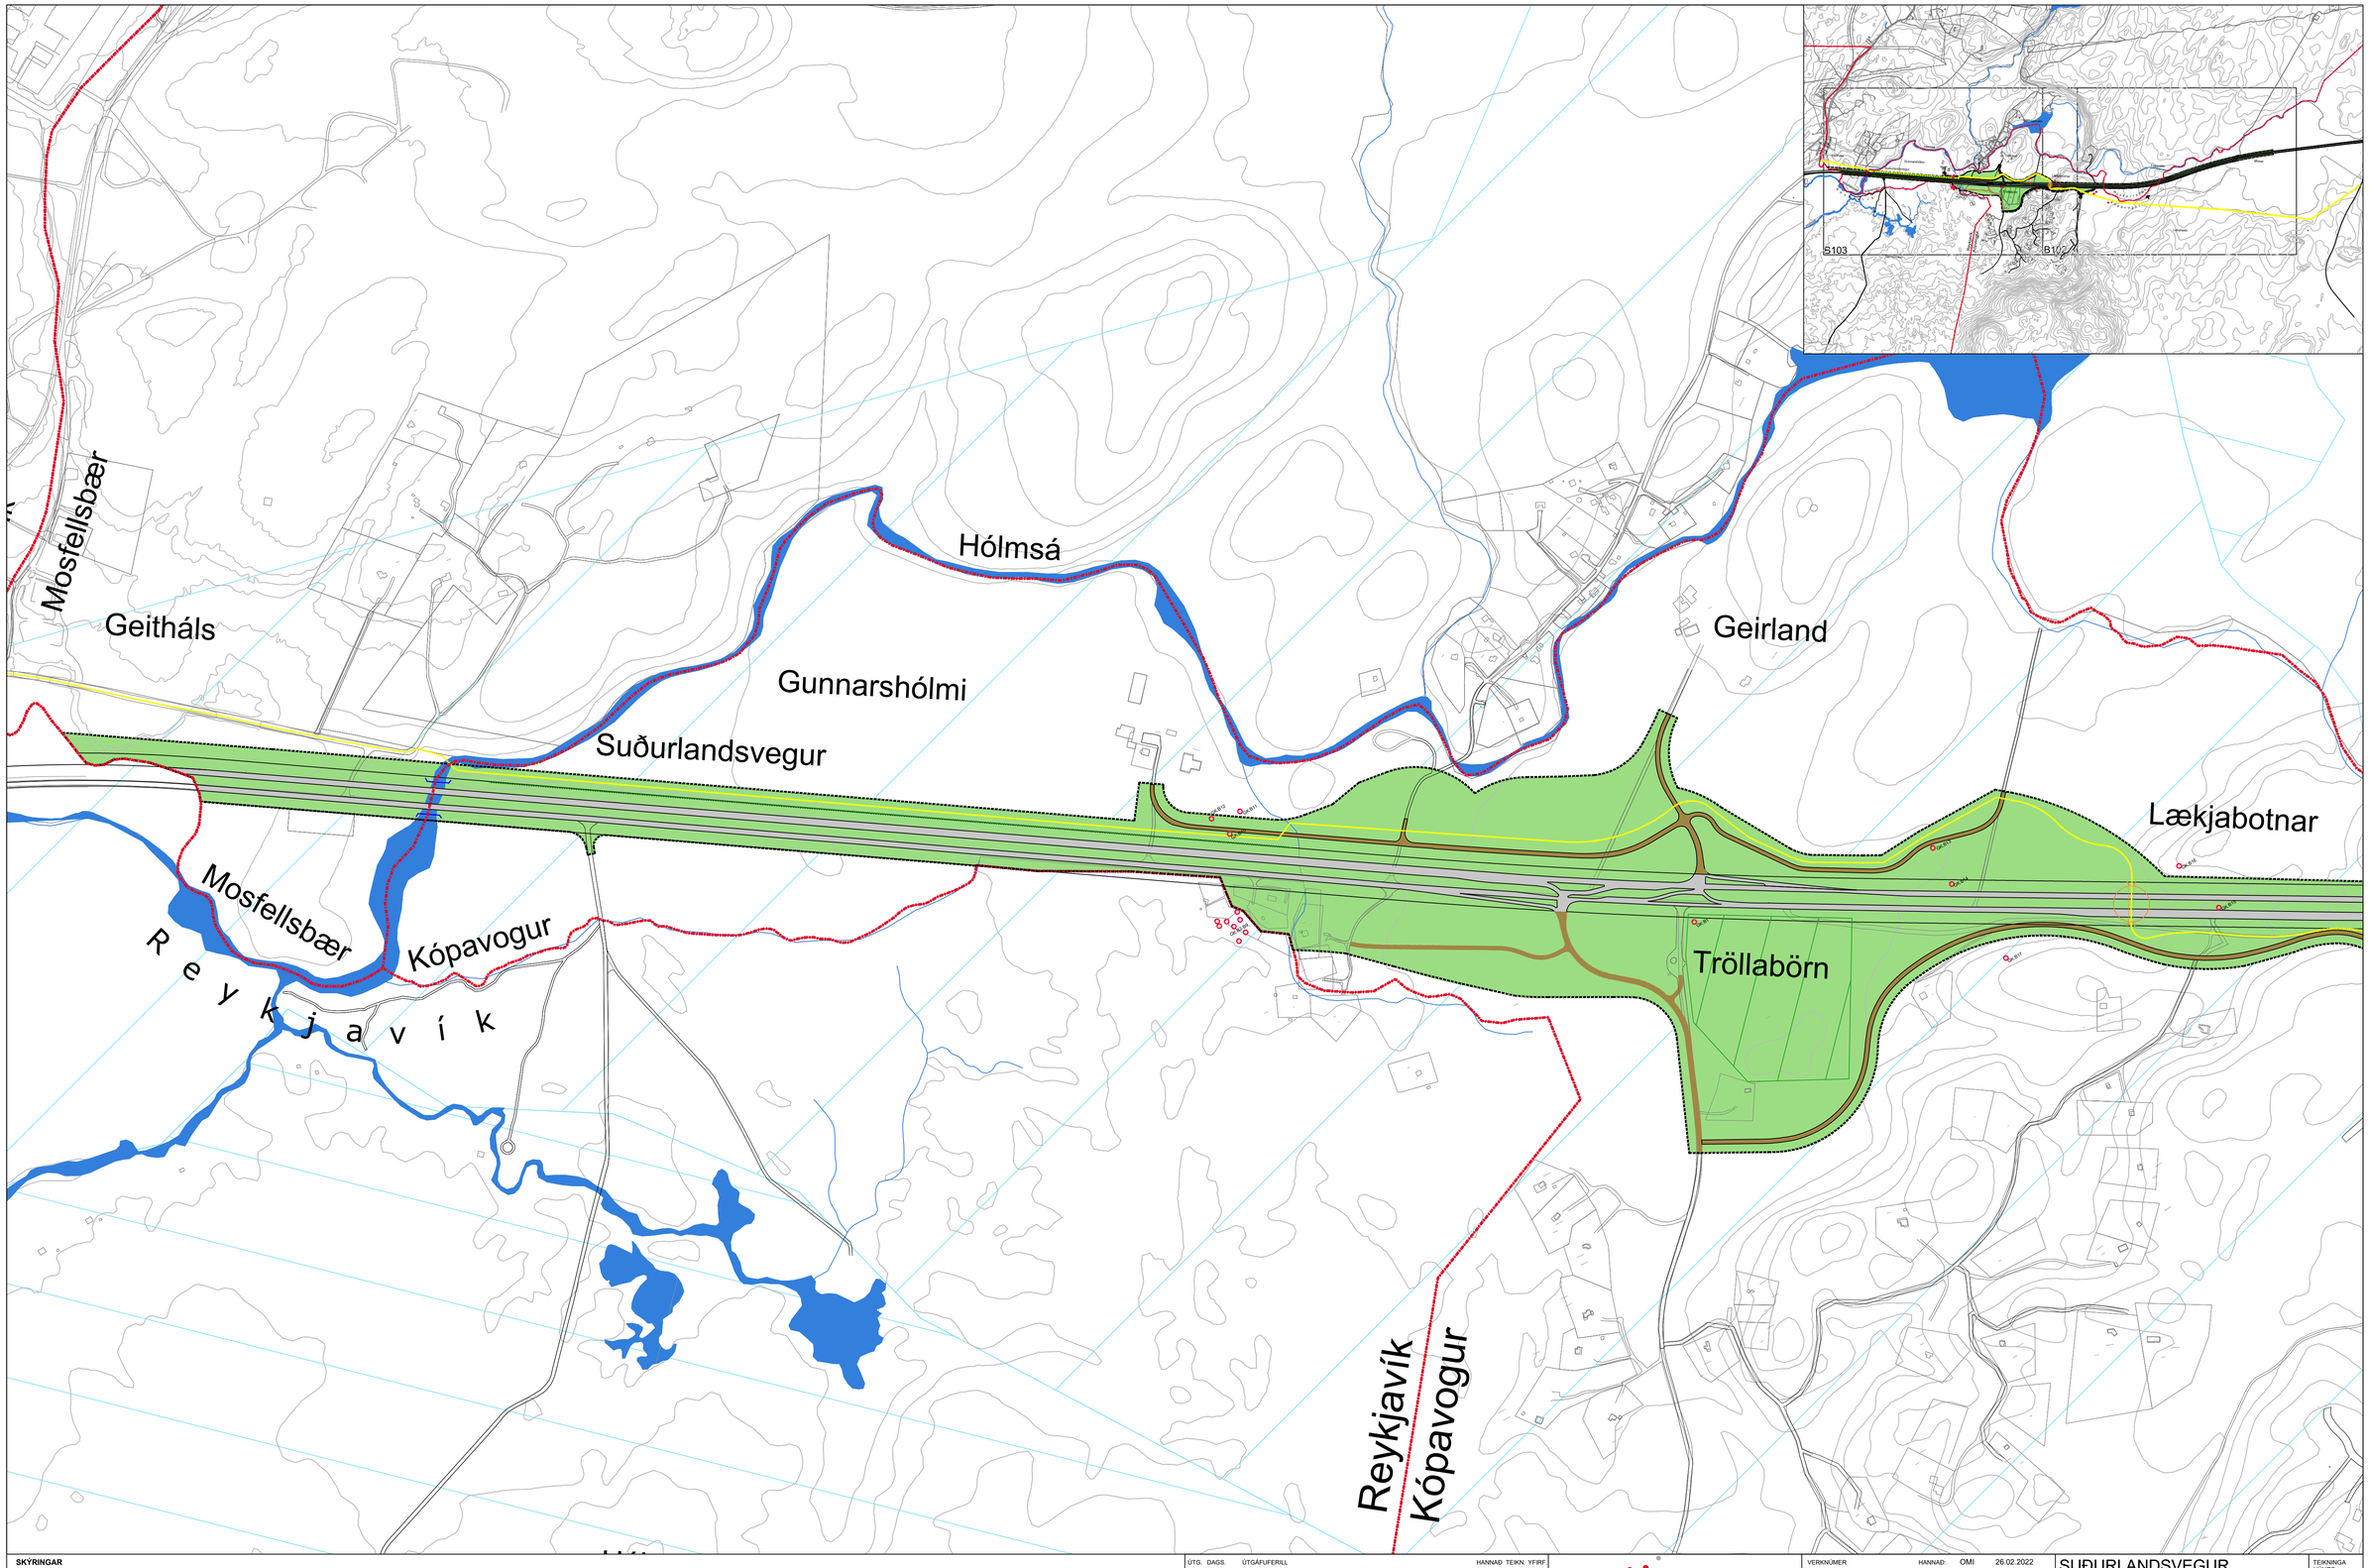

SKÝRINGAR

Almennar skýringar

- Skipulagsmörk
- Lækir og vötn
- Suðurlandsvegur
- Aðrir akvegir
- Sveitarfélagamörk
- Brýr
- Undirgöng
- Byggingar
- Reiðleið
- Hljóðmön
- Kvöð um lagnaleið - háspenna
- Vegheglunarsvæði
- Hæðarlínur
- Aflagðir vegir

Verndarsvæði

- Vatnsverndarsvæði (Fjarsvæði)
- Vatnsverndarsvæði (Örygglssvæði yfirborðsvatns)
- Vatnsverndarsvæði (Grannsvæði)
- Náttúruvætti og fólkvangar
- Minjar

Skilagögn

Deiliskipulag þetta samanstendur af deiliskipulagsuppdrætti sem unnin er af EFLU verkfræðistofu í samráði við Skipulags- og byggingarsvið Kópavogs og Vegagerðina.

Með uppdrættinum fylgir greinargerð með skilmálum og umhverfisskýrslu fyrir Suðurlandsveg, frá Fossvöllum að Hólmsá, dags. 09.05.2022

Auglýsing og samþykki

Deiliskipulag þetta, sem auglýst hefur verið skv. 41. gr. skipulagslaga nr. 123/2010 og 15. gr laga um umhverfismat framkvæmda og áætlana nr. 111/2021 frá _____ til _____ 20__, var samþykkt hjá Skipulagsráði Kópavogsbæjar þann _____20___ og í Bæjarráði þann _____20__.

Deiliskipulag þetta öðlast gildi með auglýsingu í B-deild Stjórnartíðinda.

ÚTG.	DAGS.	ÚTGÁFUFERILL	HANNAÐ	TEIKN.	YFIRF.

EFLA

VERKNÚMER		HANNAÐ:	OMI	26.02.2022
		TEIKNAÐ:	EDJ /HHJ	26.02.2022
VERKNÚMER	3094-200	YFIRFARIÐ:	OMI	27.02.2022
		MÆLT:		
		SAMÞ.		

DAGS.	MÆLIKVARÐI	BLAÐSTÆRÐ
19.05.2022	1:4000	A1

SUÐURLANDSVEGUR
Geitháls - Lækjabotnar

DEILISKIPULAG -TILLAGA

TEIKNINGA NÚMER: B103

ÚTGÁFA

O:\KÓ\pvrgstkrr_3094\20\0_Deiliskipulag við Suðurlandsveg_Fossvellir - Hólmsá\90_Teikningar\Layout\LAY_B.dwg