Dalvegur

reflex

Reflex Arkitekter

ÞG-Verk

7 November 2022

Skjal sótt af '0000000000' dags: 23.11 2026

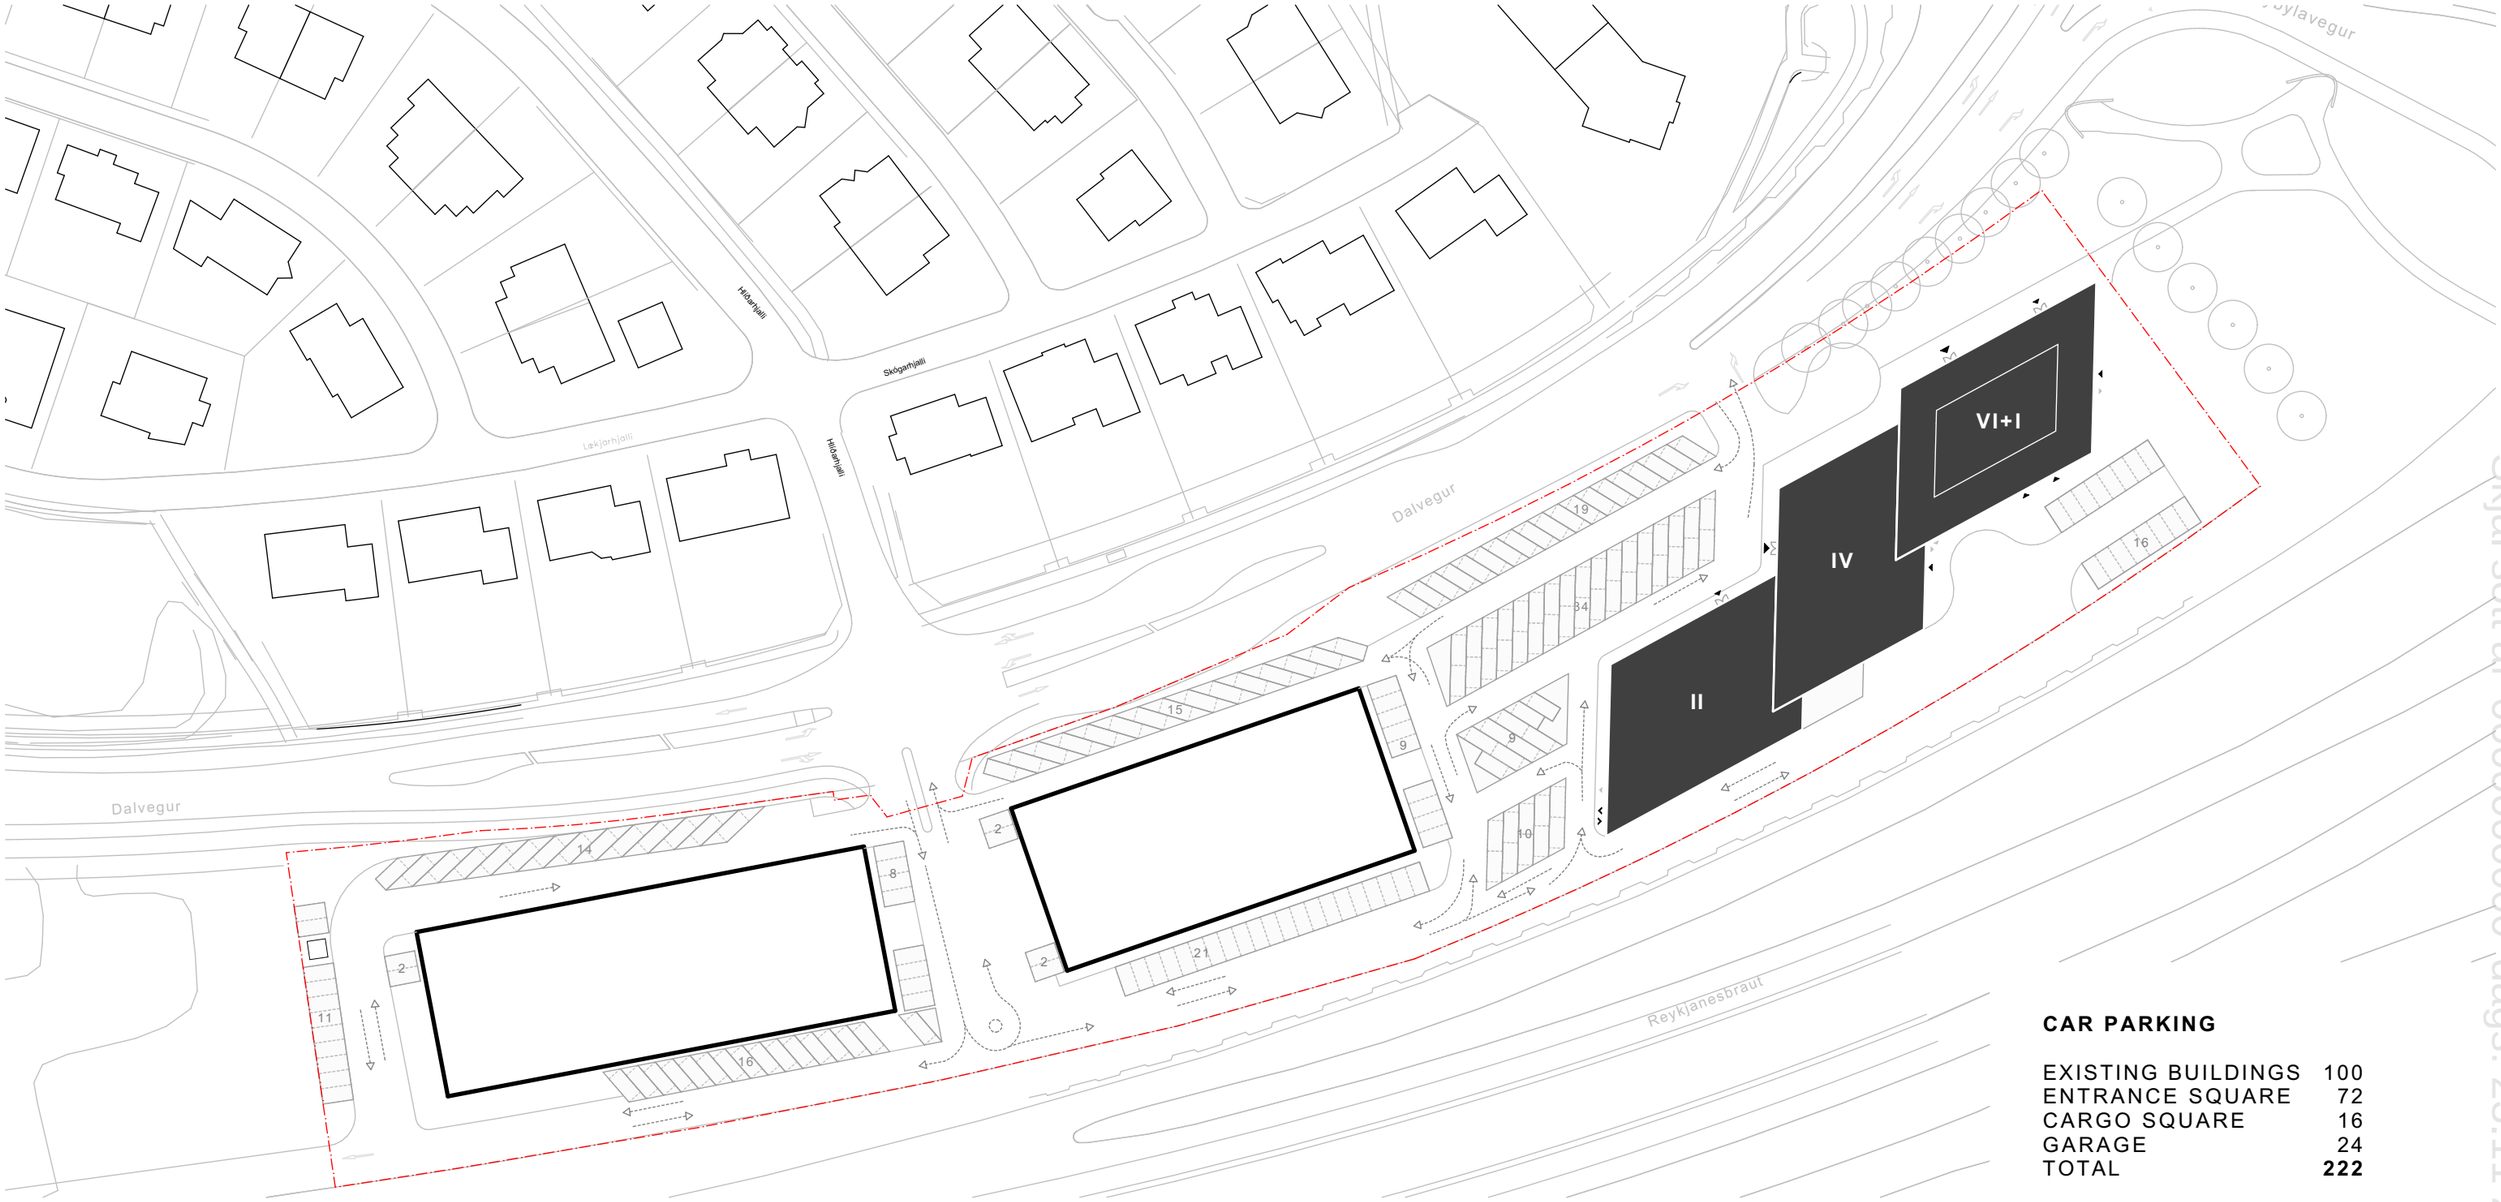

CAR PARKING

EXISTING BUILDINGS	100
ENTRANCE SQUARE	72
CARGO SQUARE	16
GARAGE	24
TOTAL	**222**

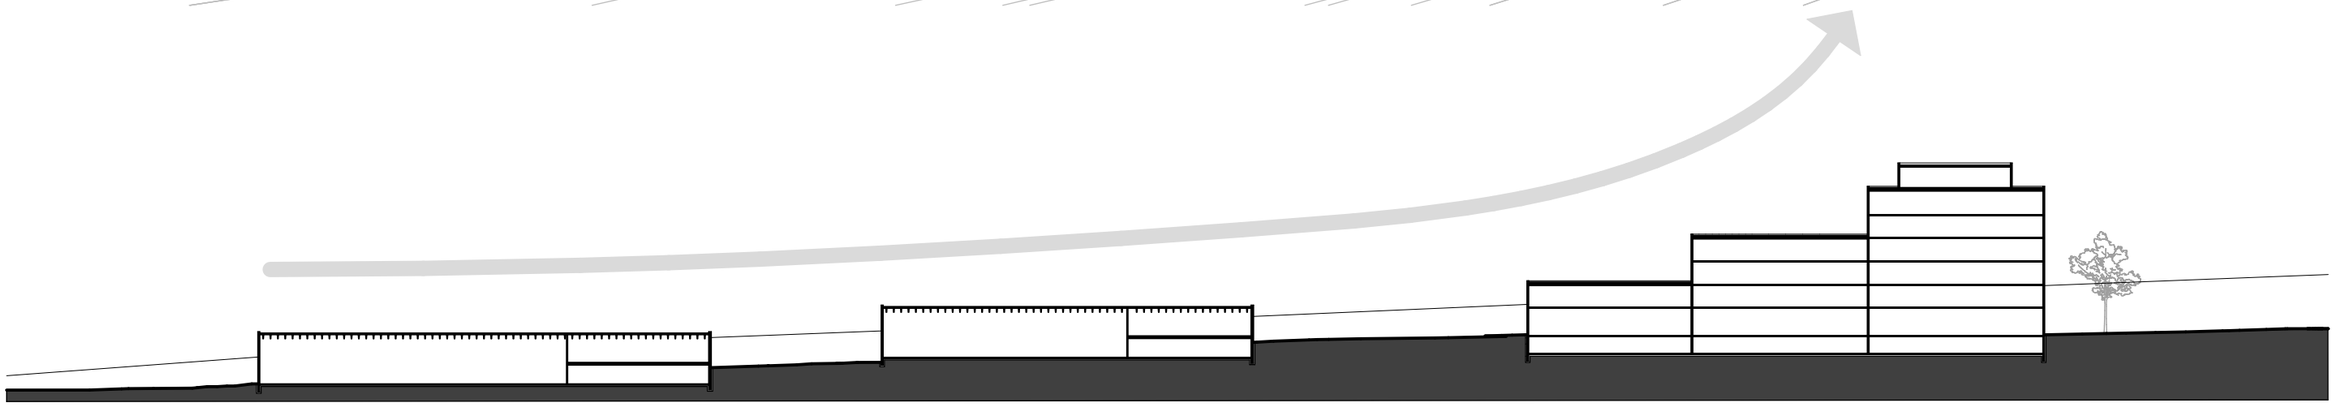

N

0 5 10 15 20 30 40 50m 1:1000

reflex

SHIFT

DALVEGUR 22.11.07

Skjal sótt af '0000000000' dags: 23.11 2026

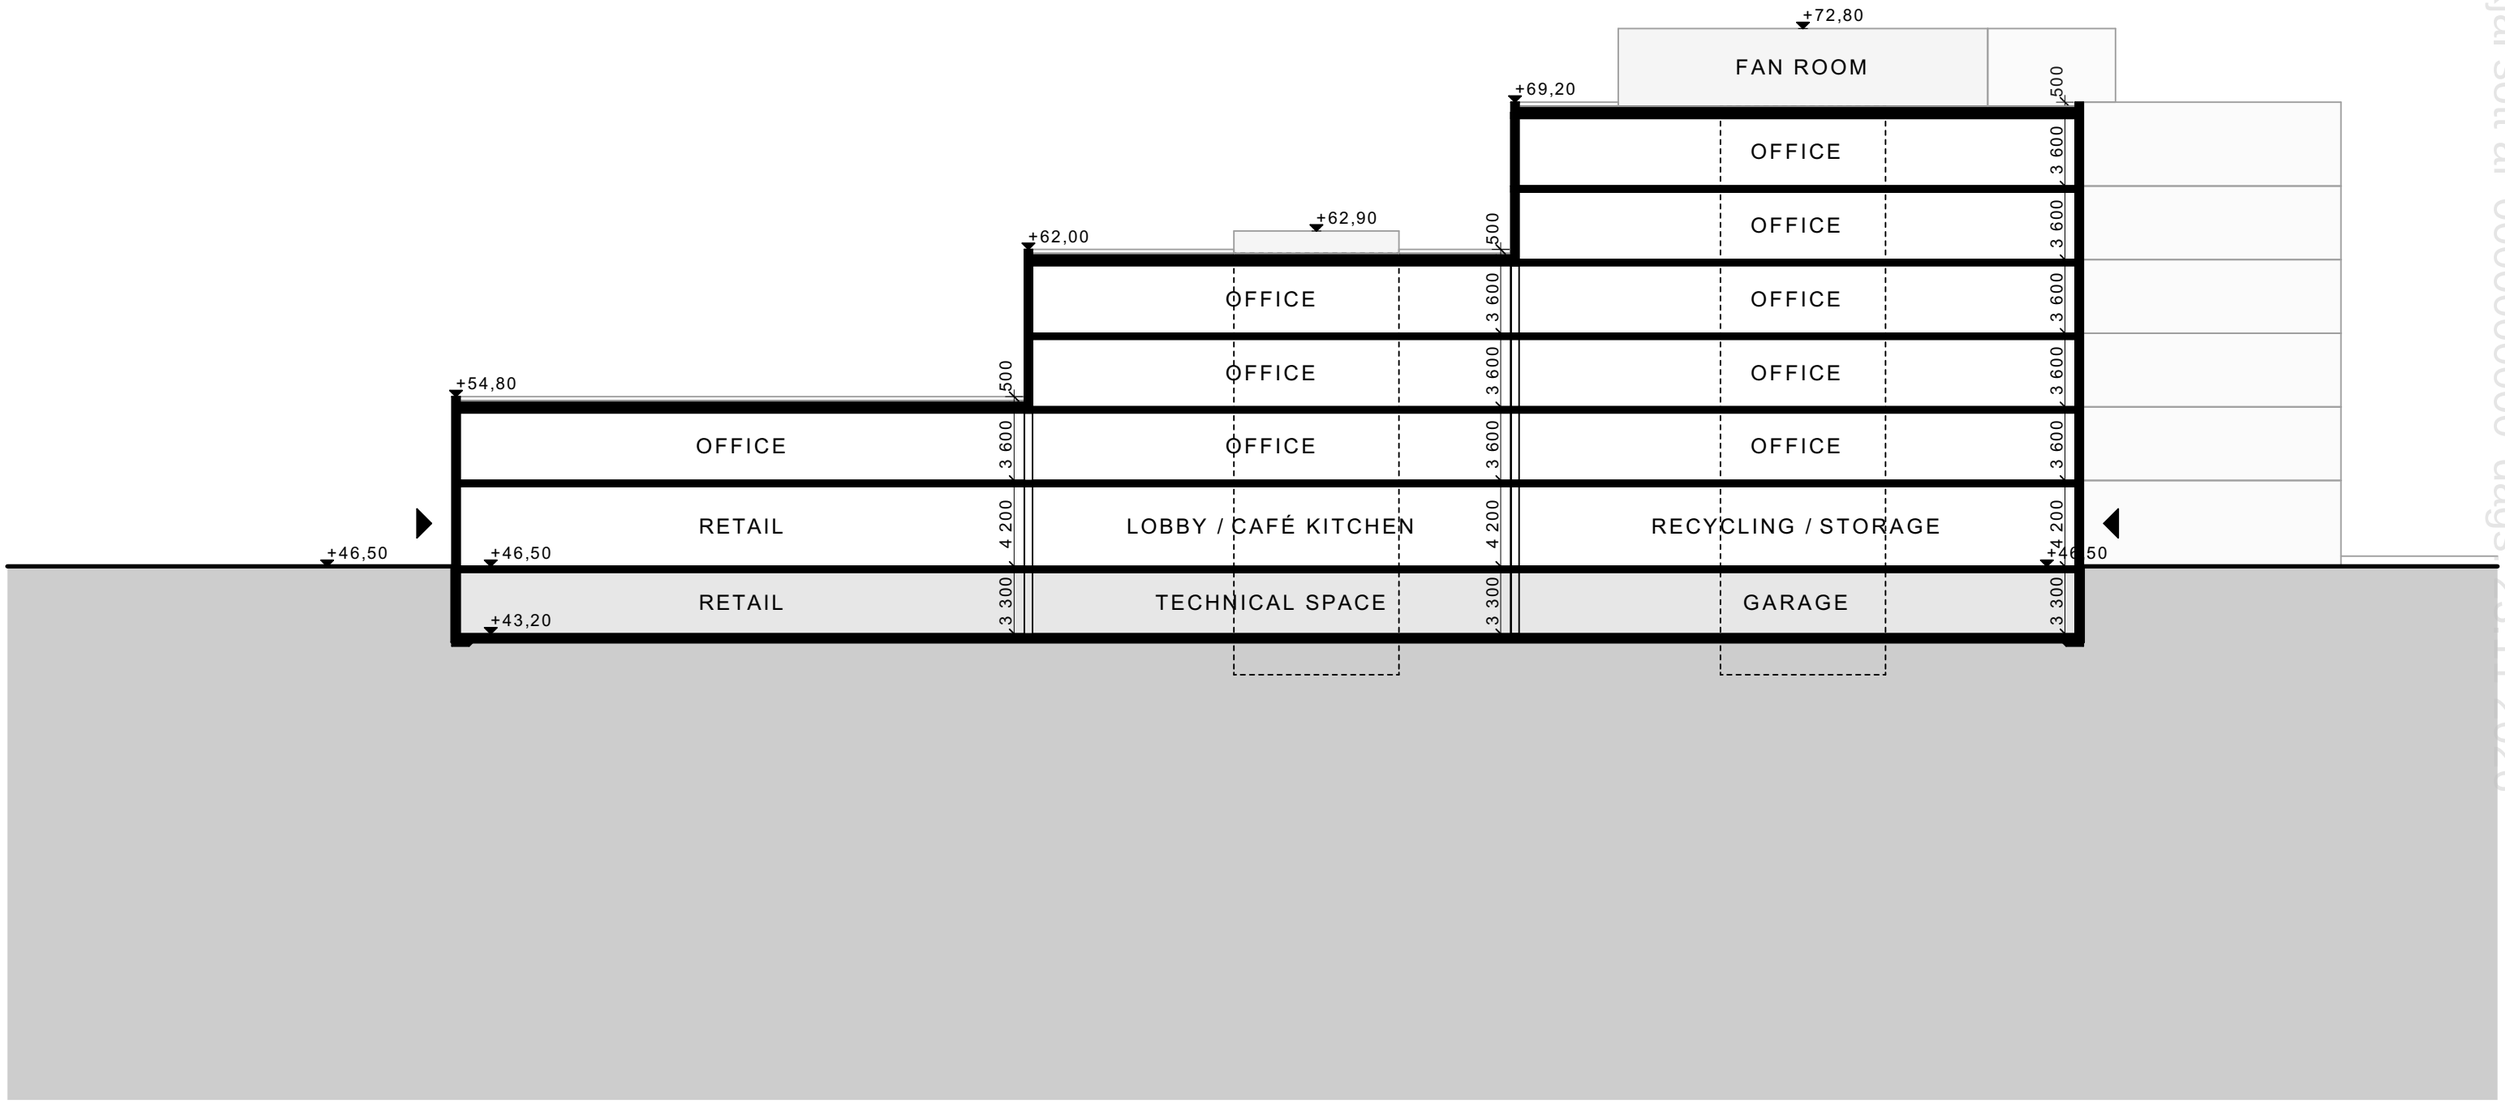

reflex

N

0 1 2 3 4 5 10 15m 1:300

SHIFT

DALVEGUR 22.11.07

Skjal sótt af '0000000' dags: 23.11.2026

Solar analysis



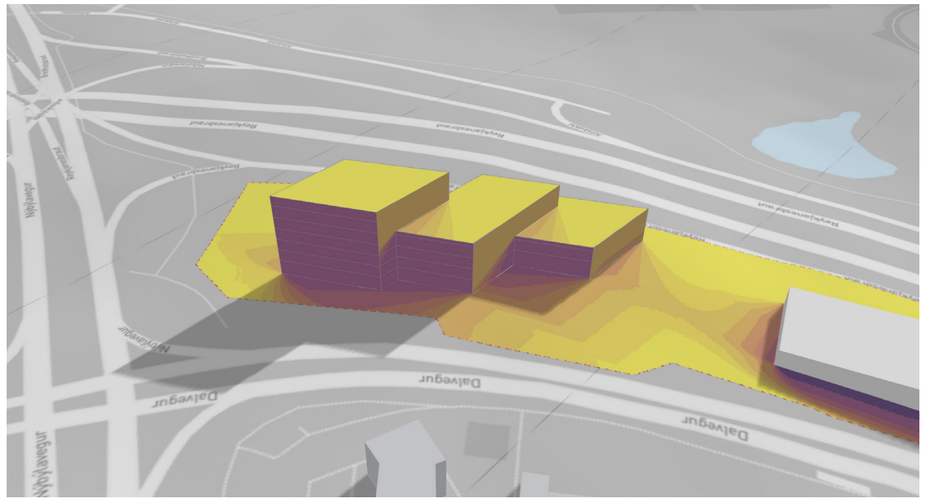

March 21

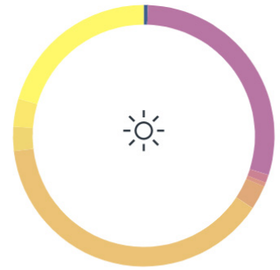

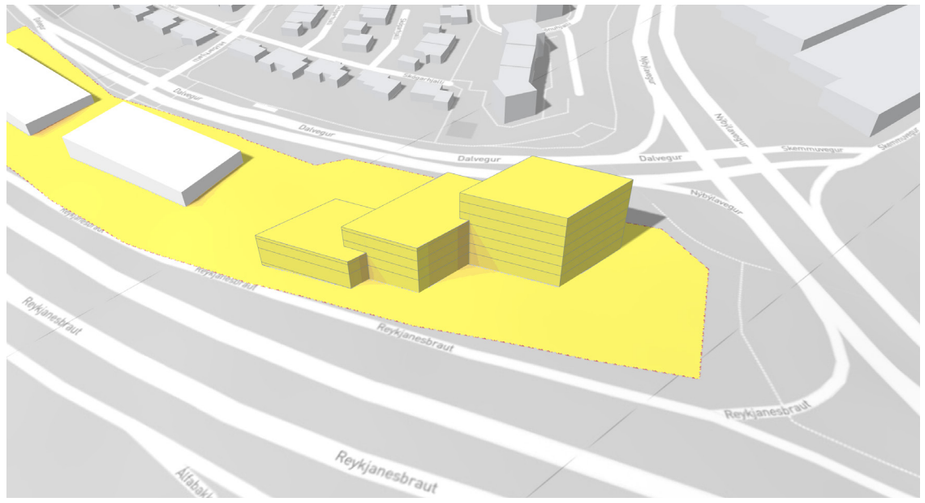

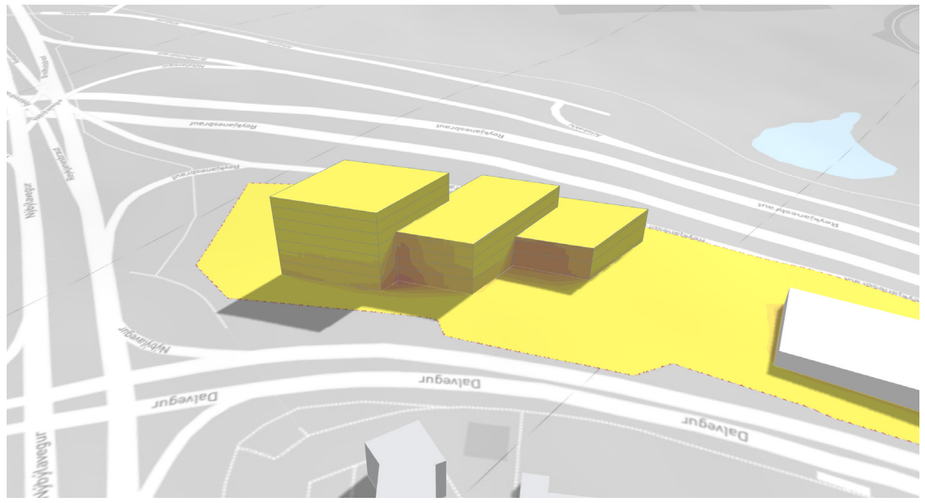

June 21

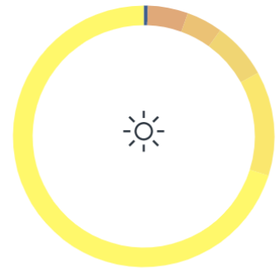

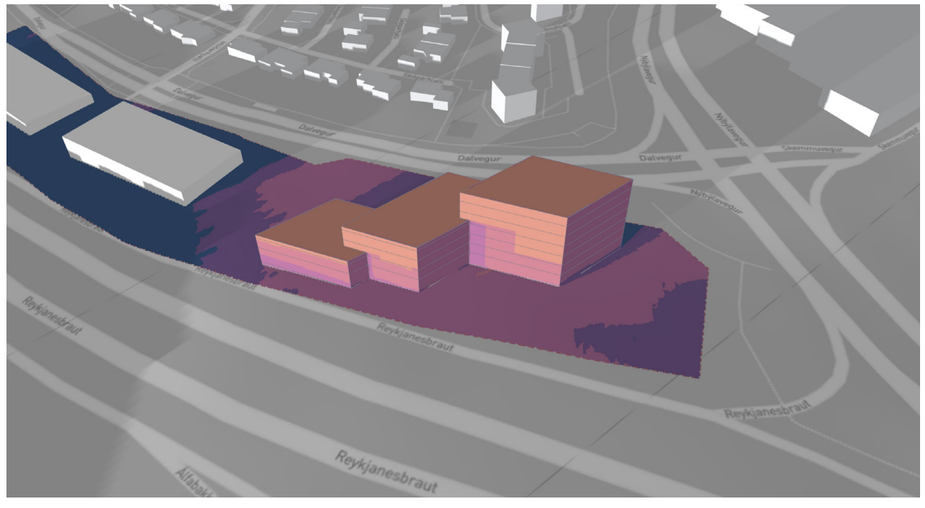

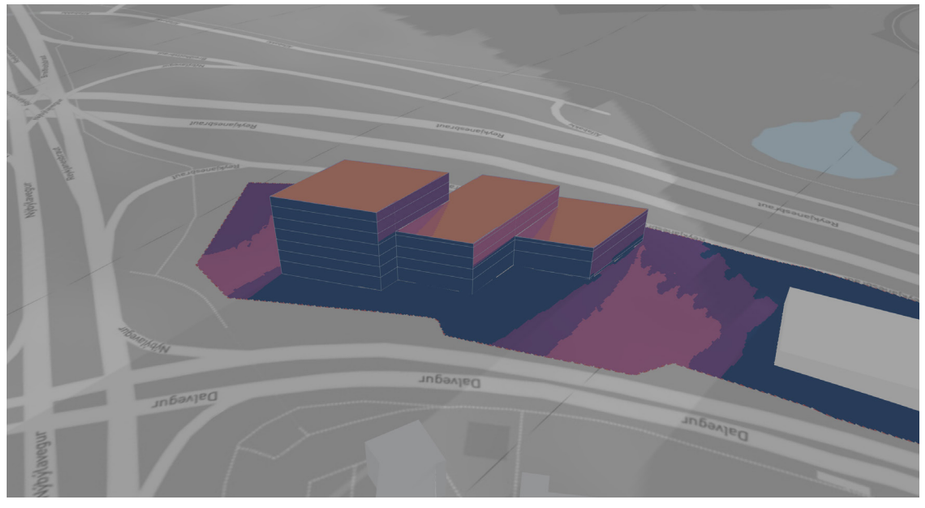

December 21

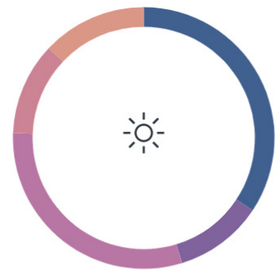

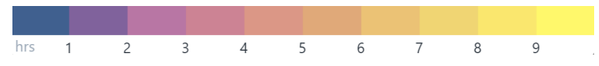

Skjal sótt af '0000000' dags: 23.11 2026

Wind analysis







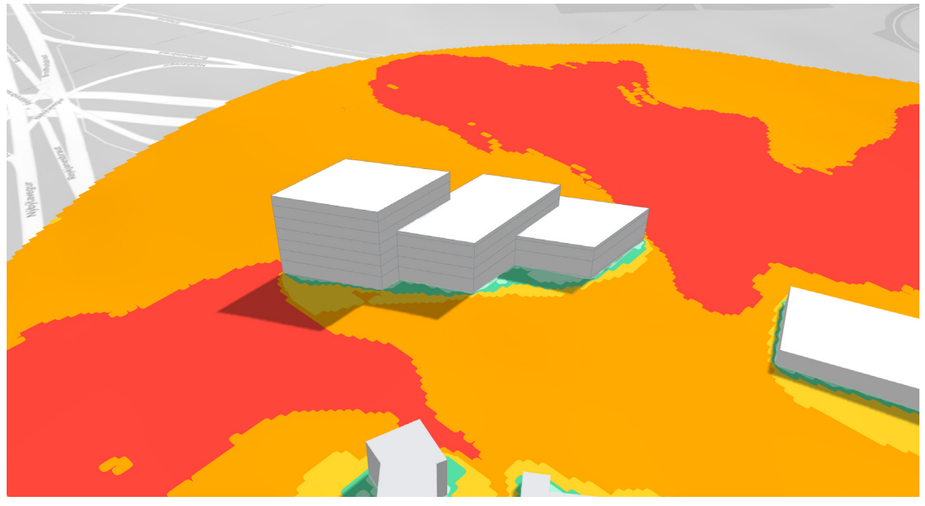

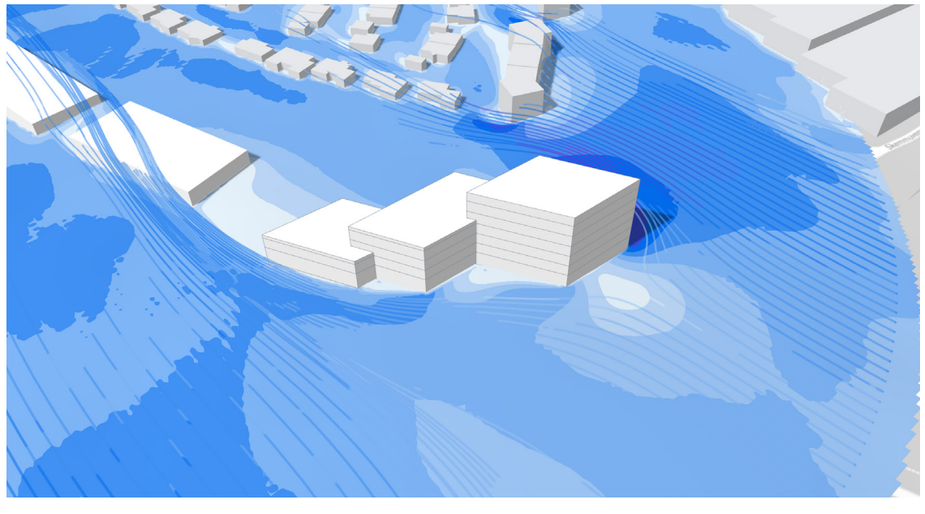

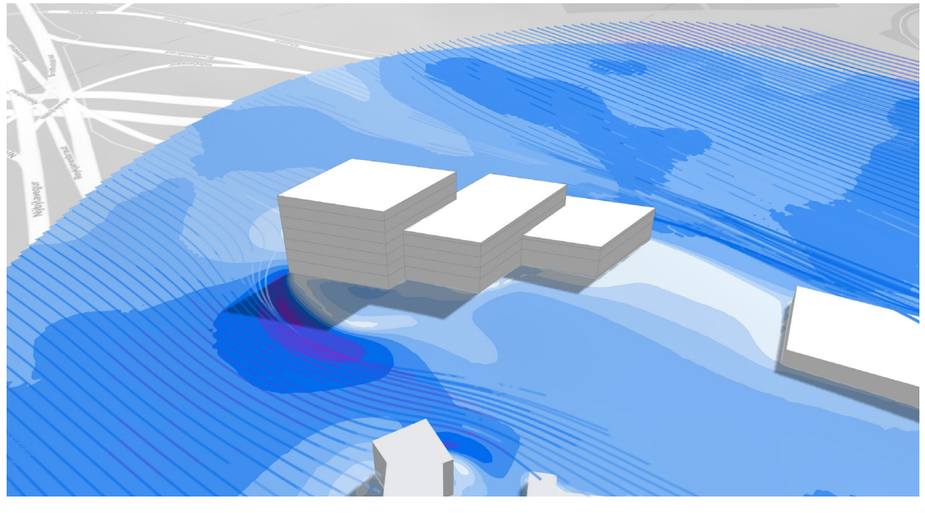

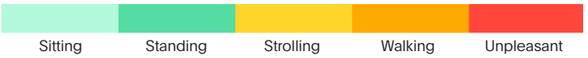

Existing situation

Future situation

Most common wind direction

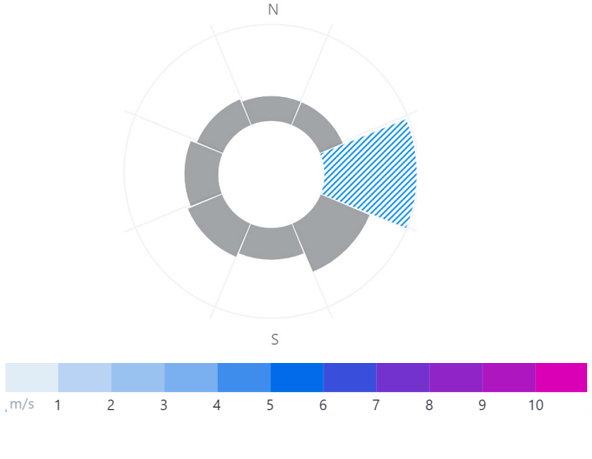

Skjal sótt af '0000000' dags: 23.11 2026

Climate comfort analysis

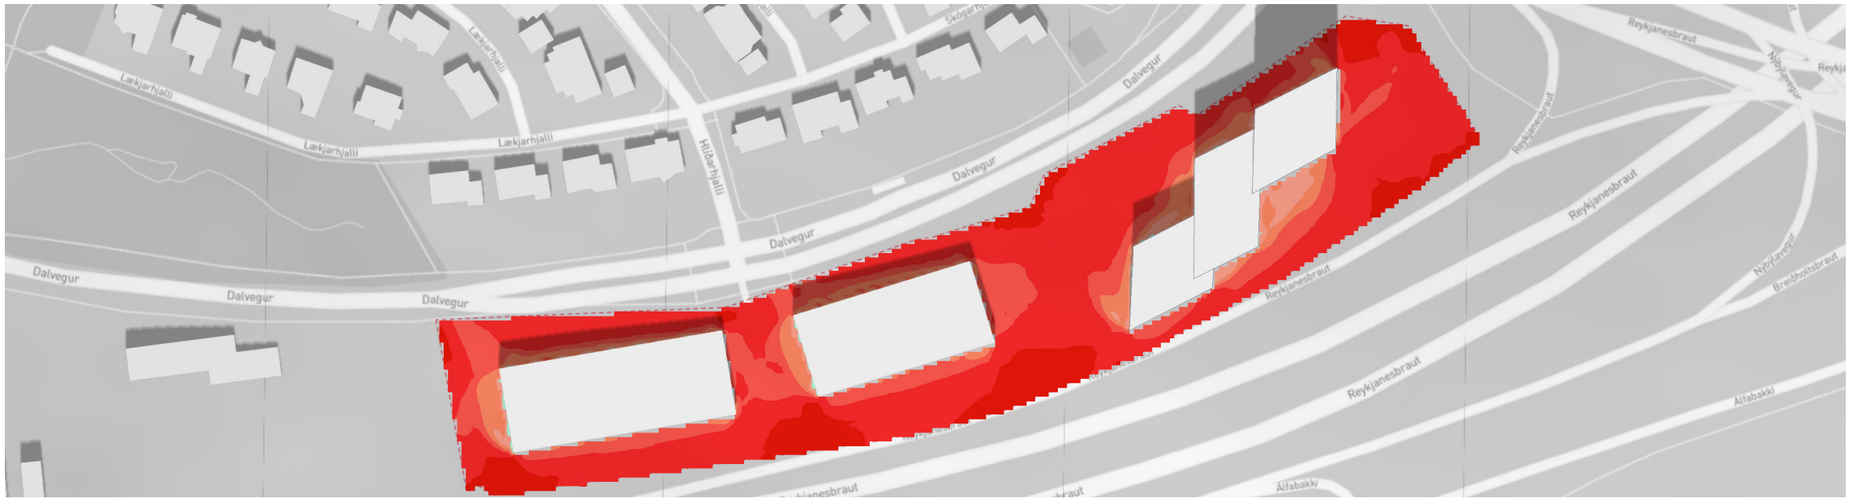

April 21

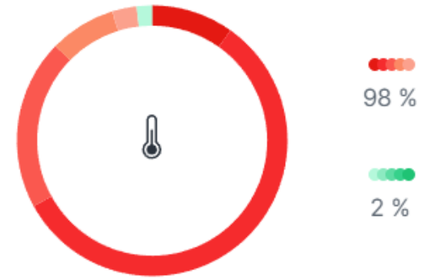

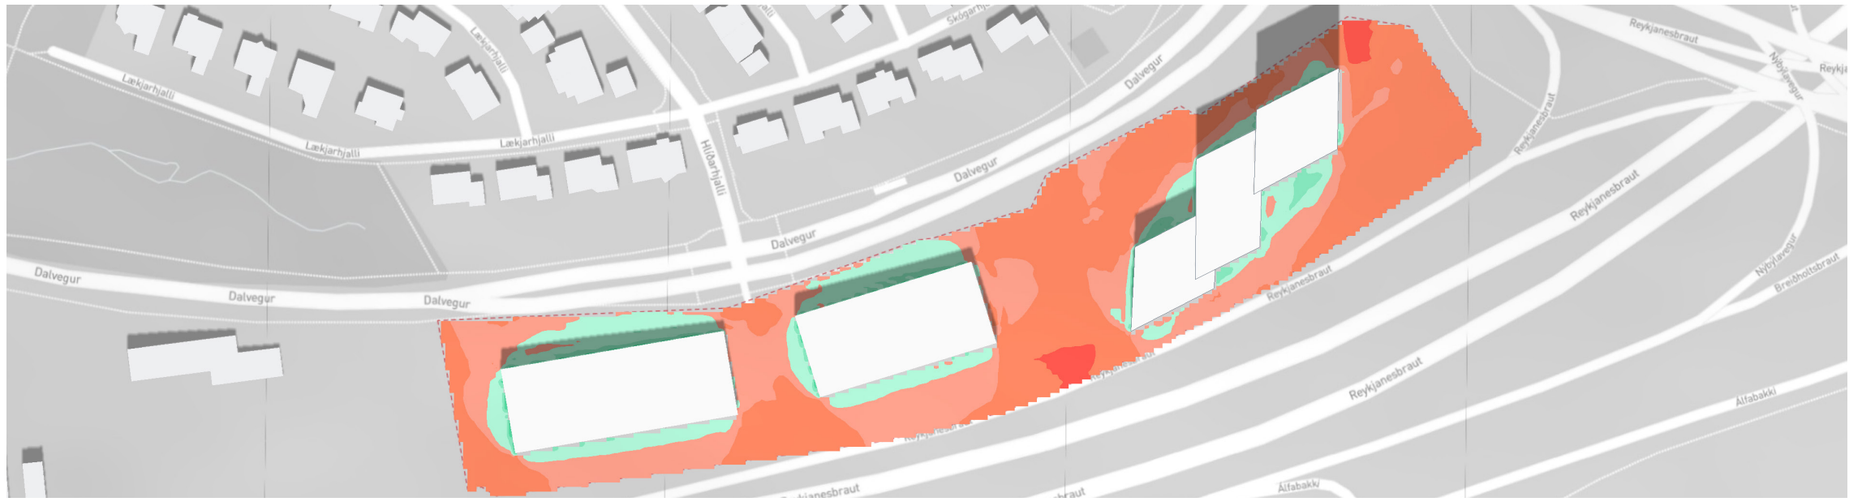

May 21

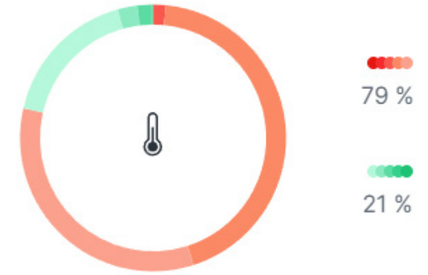

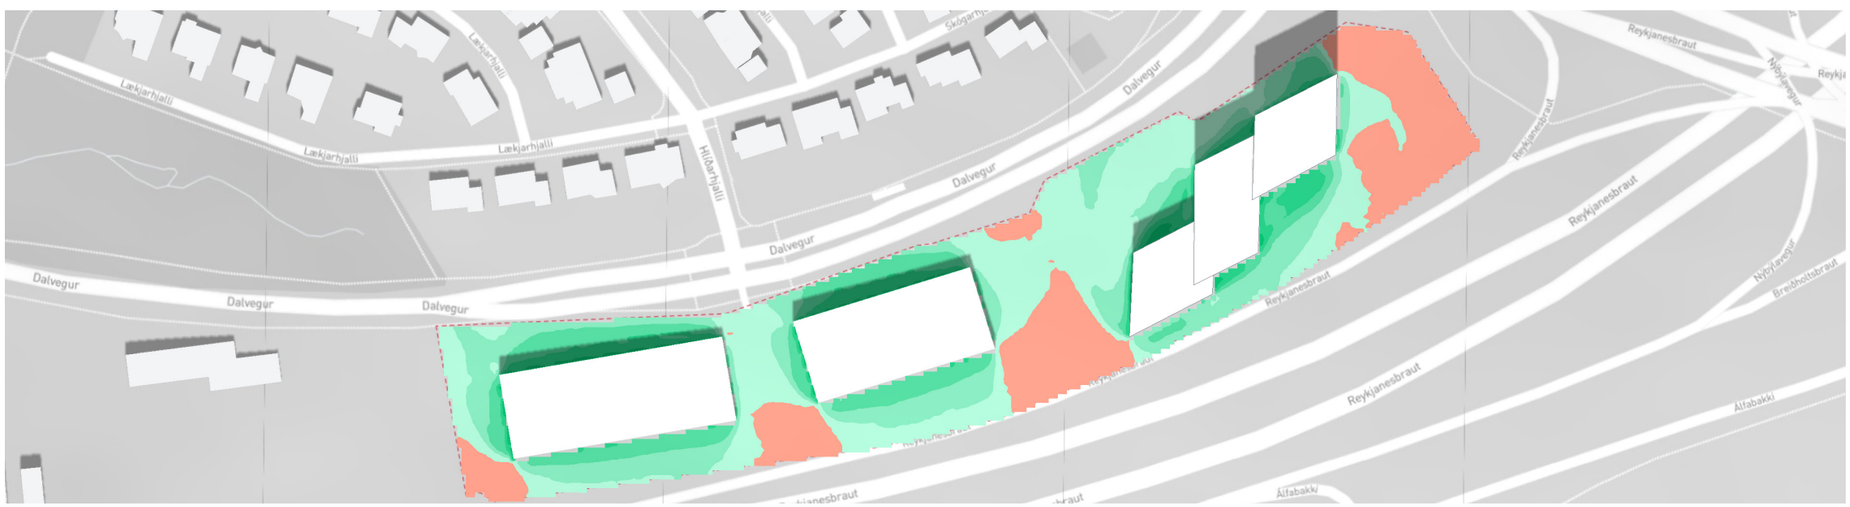

June 21



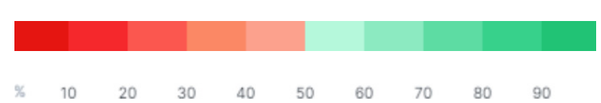

Skjal sótt af '0000000000' dags: 23.11.2026



Skjal sótt af '0000000000' d. 02.11.2026

reflex

SHIFT

DALVEGUR 22.11.07

Skjal sótt af '000000000' dags. 23.11 2026

Skjal sótt af '000000000' dags. 23.11 2026

reflex

Skjal sótt af '0000000000' dags: 23.11 2026

Södermalmsallén 36, 118 28 Stockholm reflexark.se