


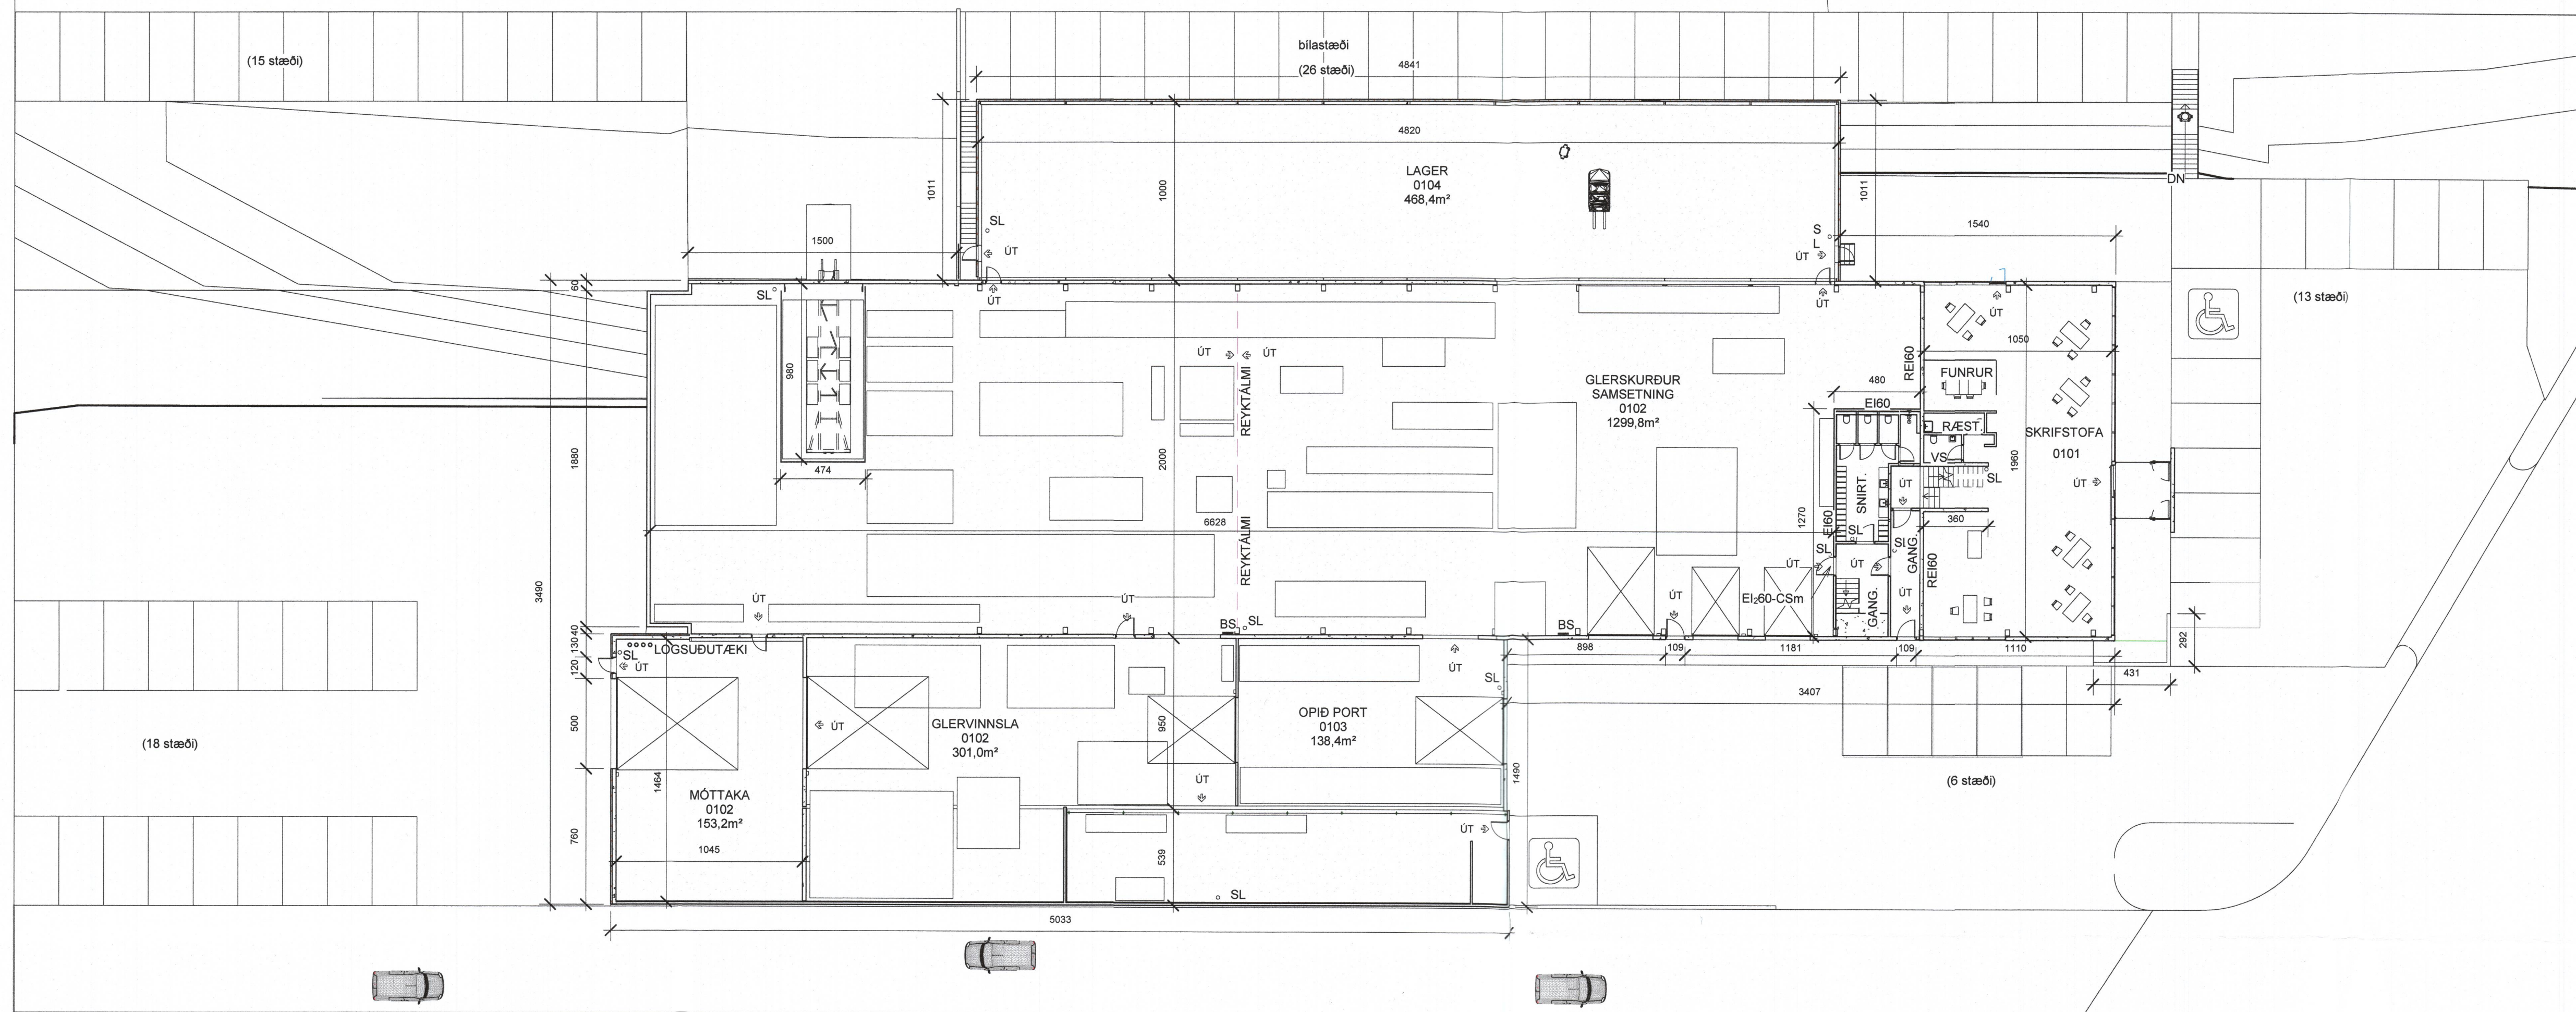

skýringar.:

yfirlitsmynd.:

verkheiti.:

Smiðjuvegur 7 - Kópavogur

teikning.:

Aðaluppdráttur

verkhúti.:

grunmynd og snið

mkv.:

As indicated

dags.:

8.07.2021

hannað.:

FÓ

teiknað.:

FÓ

blaðstærð.:

A1

dags. breytinga.:

br. (a).:

br. (b).:

br. (c).:

br. (d).:

br. (e).:

br. (f).:

br. (g).:

br. (h).:

fylgiskjöl.:

samb.:

samb.:

teikn. nr.:

A01

RÝMA arkitektar

Stórhófa 17, 110 Reykjavík kt. 711003-2310

sími: 6985665


www.ryma.is

Gunnar Páll Kristinsson arkitekt

kt. 260665-3679

netfang: gunnarpall@ryma.is

1 K=51,00 - Grunnmynd, 1m200
1 : 200

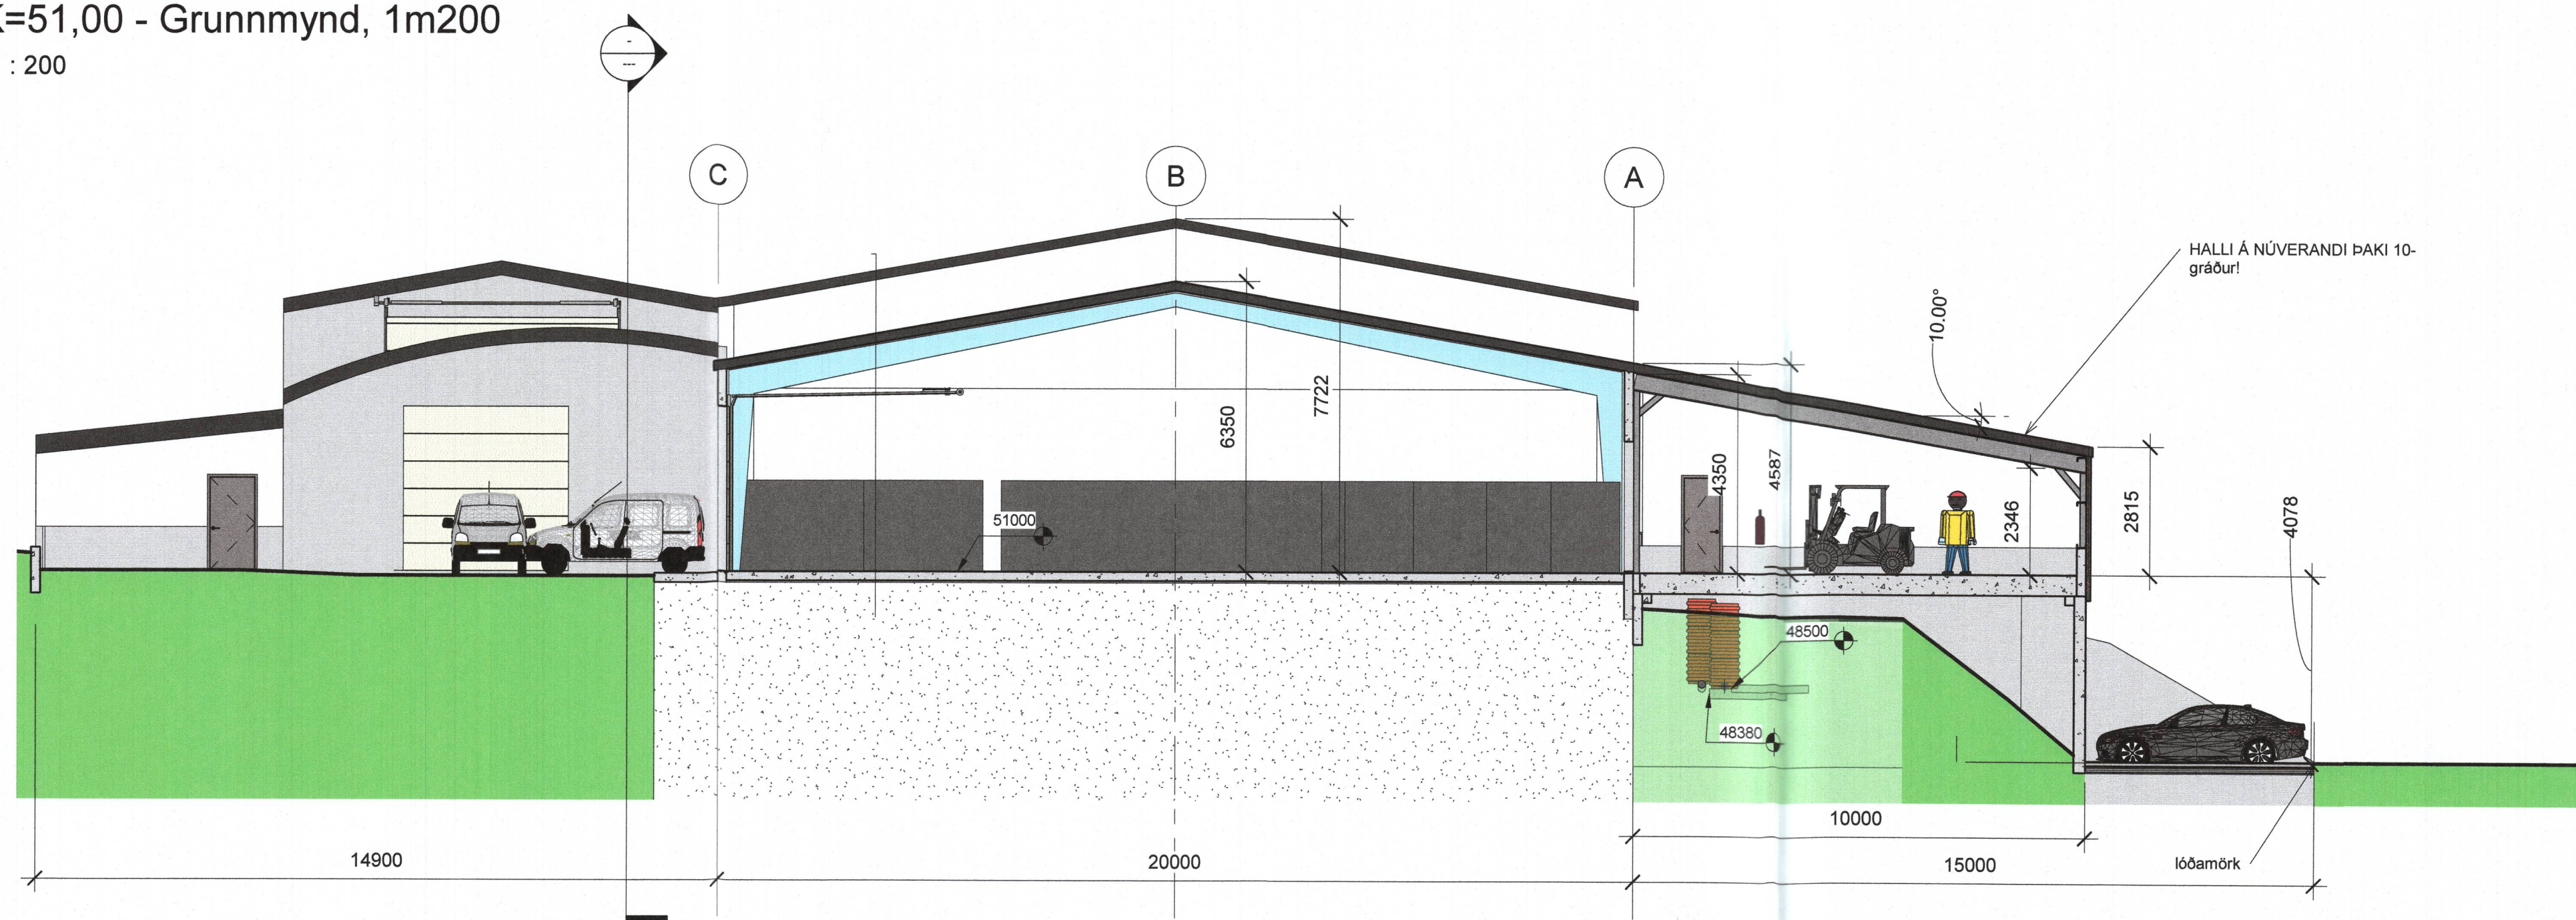

2 Þversnið 4
1 : 100