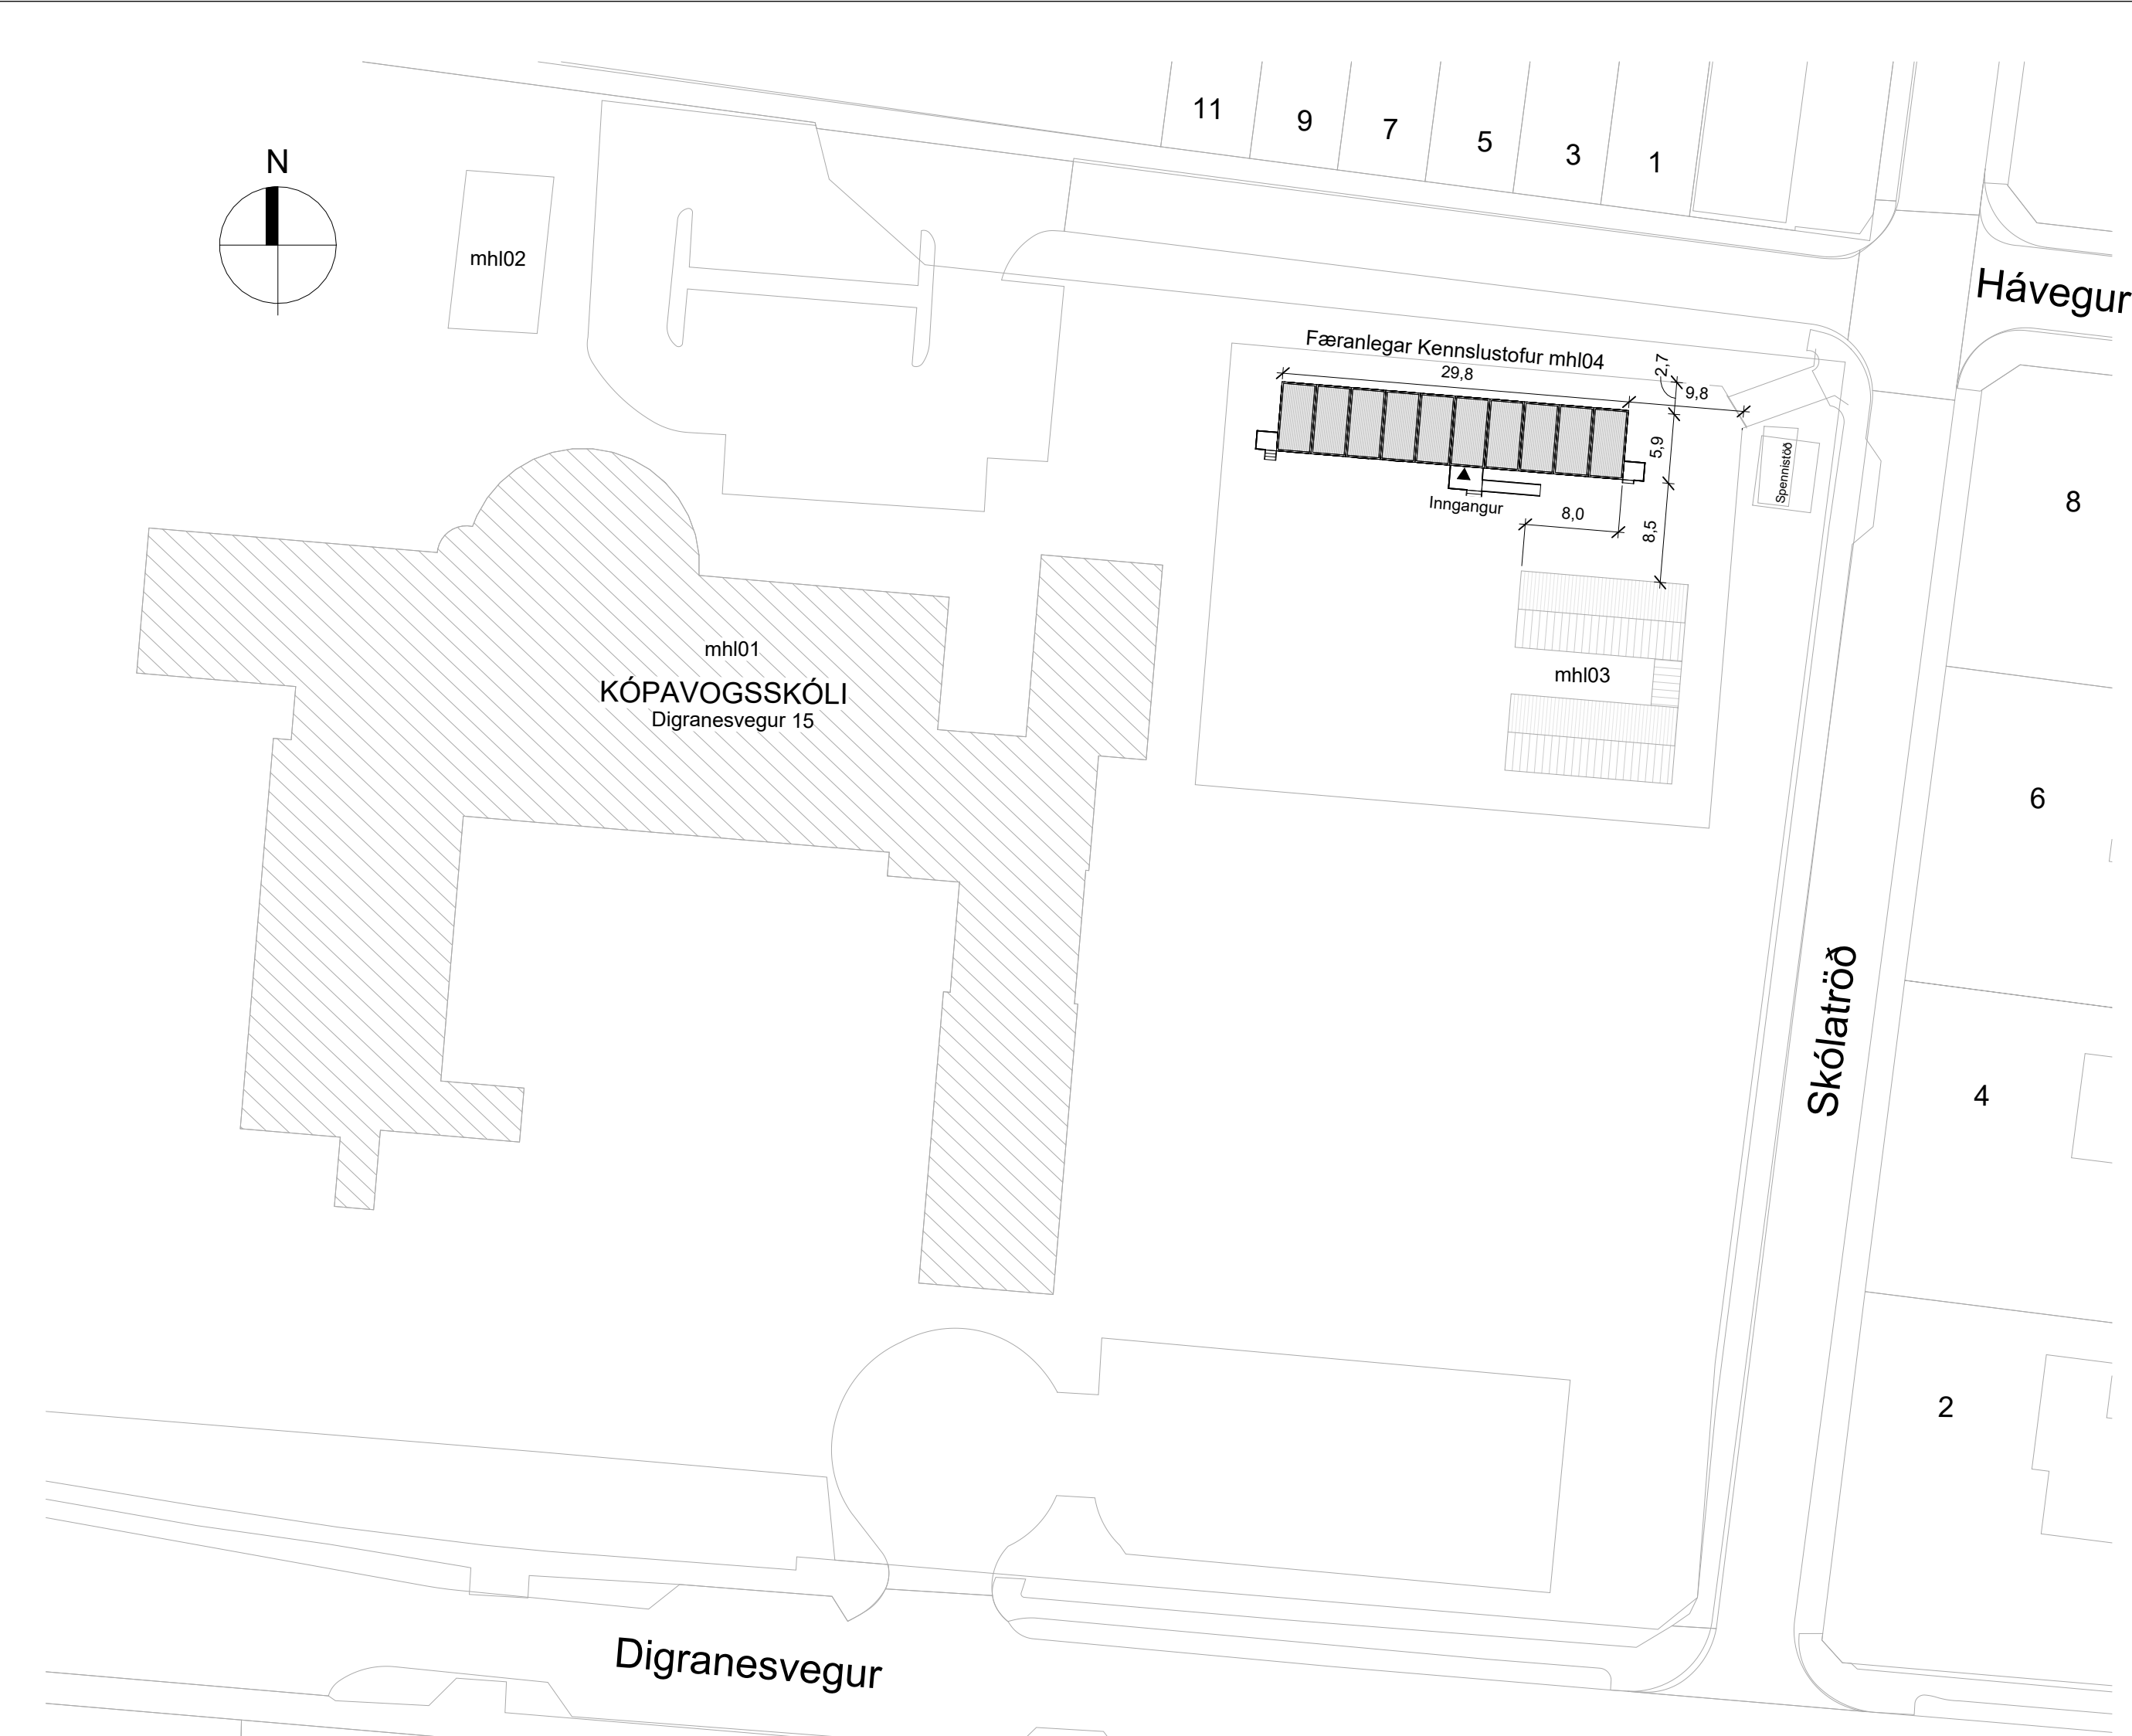


Skráningartafla: Digranesvegur 15, Kópavogi (Kópavogsskóli, færánlegar ker)					Skrásetjari: Páll Poulsen		Breytingar											
Landeignanúmer: L114110					Kennitala: 200367-4729													
Matshlutanúmer: 04					Utgáfa: 5.03		Dags.: 13/11/2024											
Stærðir																		
D0	D1	D2	D3	D4	D5	D5M	D6	D7	D8	D9	D10a	D10b	D11	D12	D13	D14	D15	
Lokun	Rými hæð-röð	Notkun texti	Höfuð-flokkun	Eignar-hald	Botnflötur m²	Milliflötur m²	Stigar m²	Op m²	Brúttóflötur m²	Brúttóflötur sh < 1.8	Salarhæð min	Salarhæð max	Brúttó rúmmál m³	Nettóflötur m²	Birt flatarmál m²	Rekintala skiptarúmmáls	Skipta-rúmmál m³	
Matshluti Botn					176.8	0.0	0.0	0.0	176.8	0.0				516.2 35.4	160.5	176.8		436.560
					176.8	0.0	0.0	0.0	176.8	0.0				480.8	160.5	176.8		
A	01	1. hæð			176.8									480.8	160.5	176.8		
	0101	Skólastofur	N	0101	176.8				176.8		2.72	2.72		480.8	160.5	176.8	2.72	436.560
Athugasemdir																		
Húsið er tvær kennslustofur ásamt stoðrymum samsett úr gámæiningum.																		